


Příloha č. 1 - zakres s umístěním bytového domu „H“, bytového domu „I“ a pozemku v jehož rámci bude umístěn sportovní areál

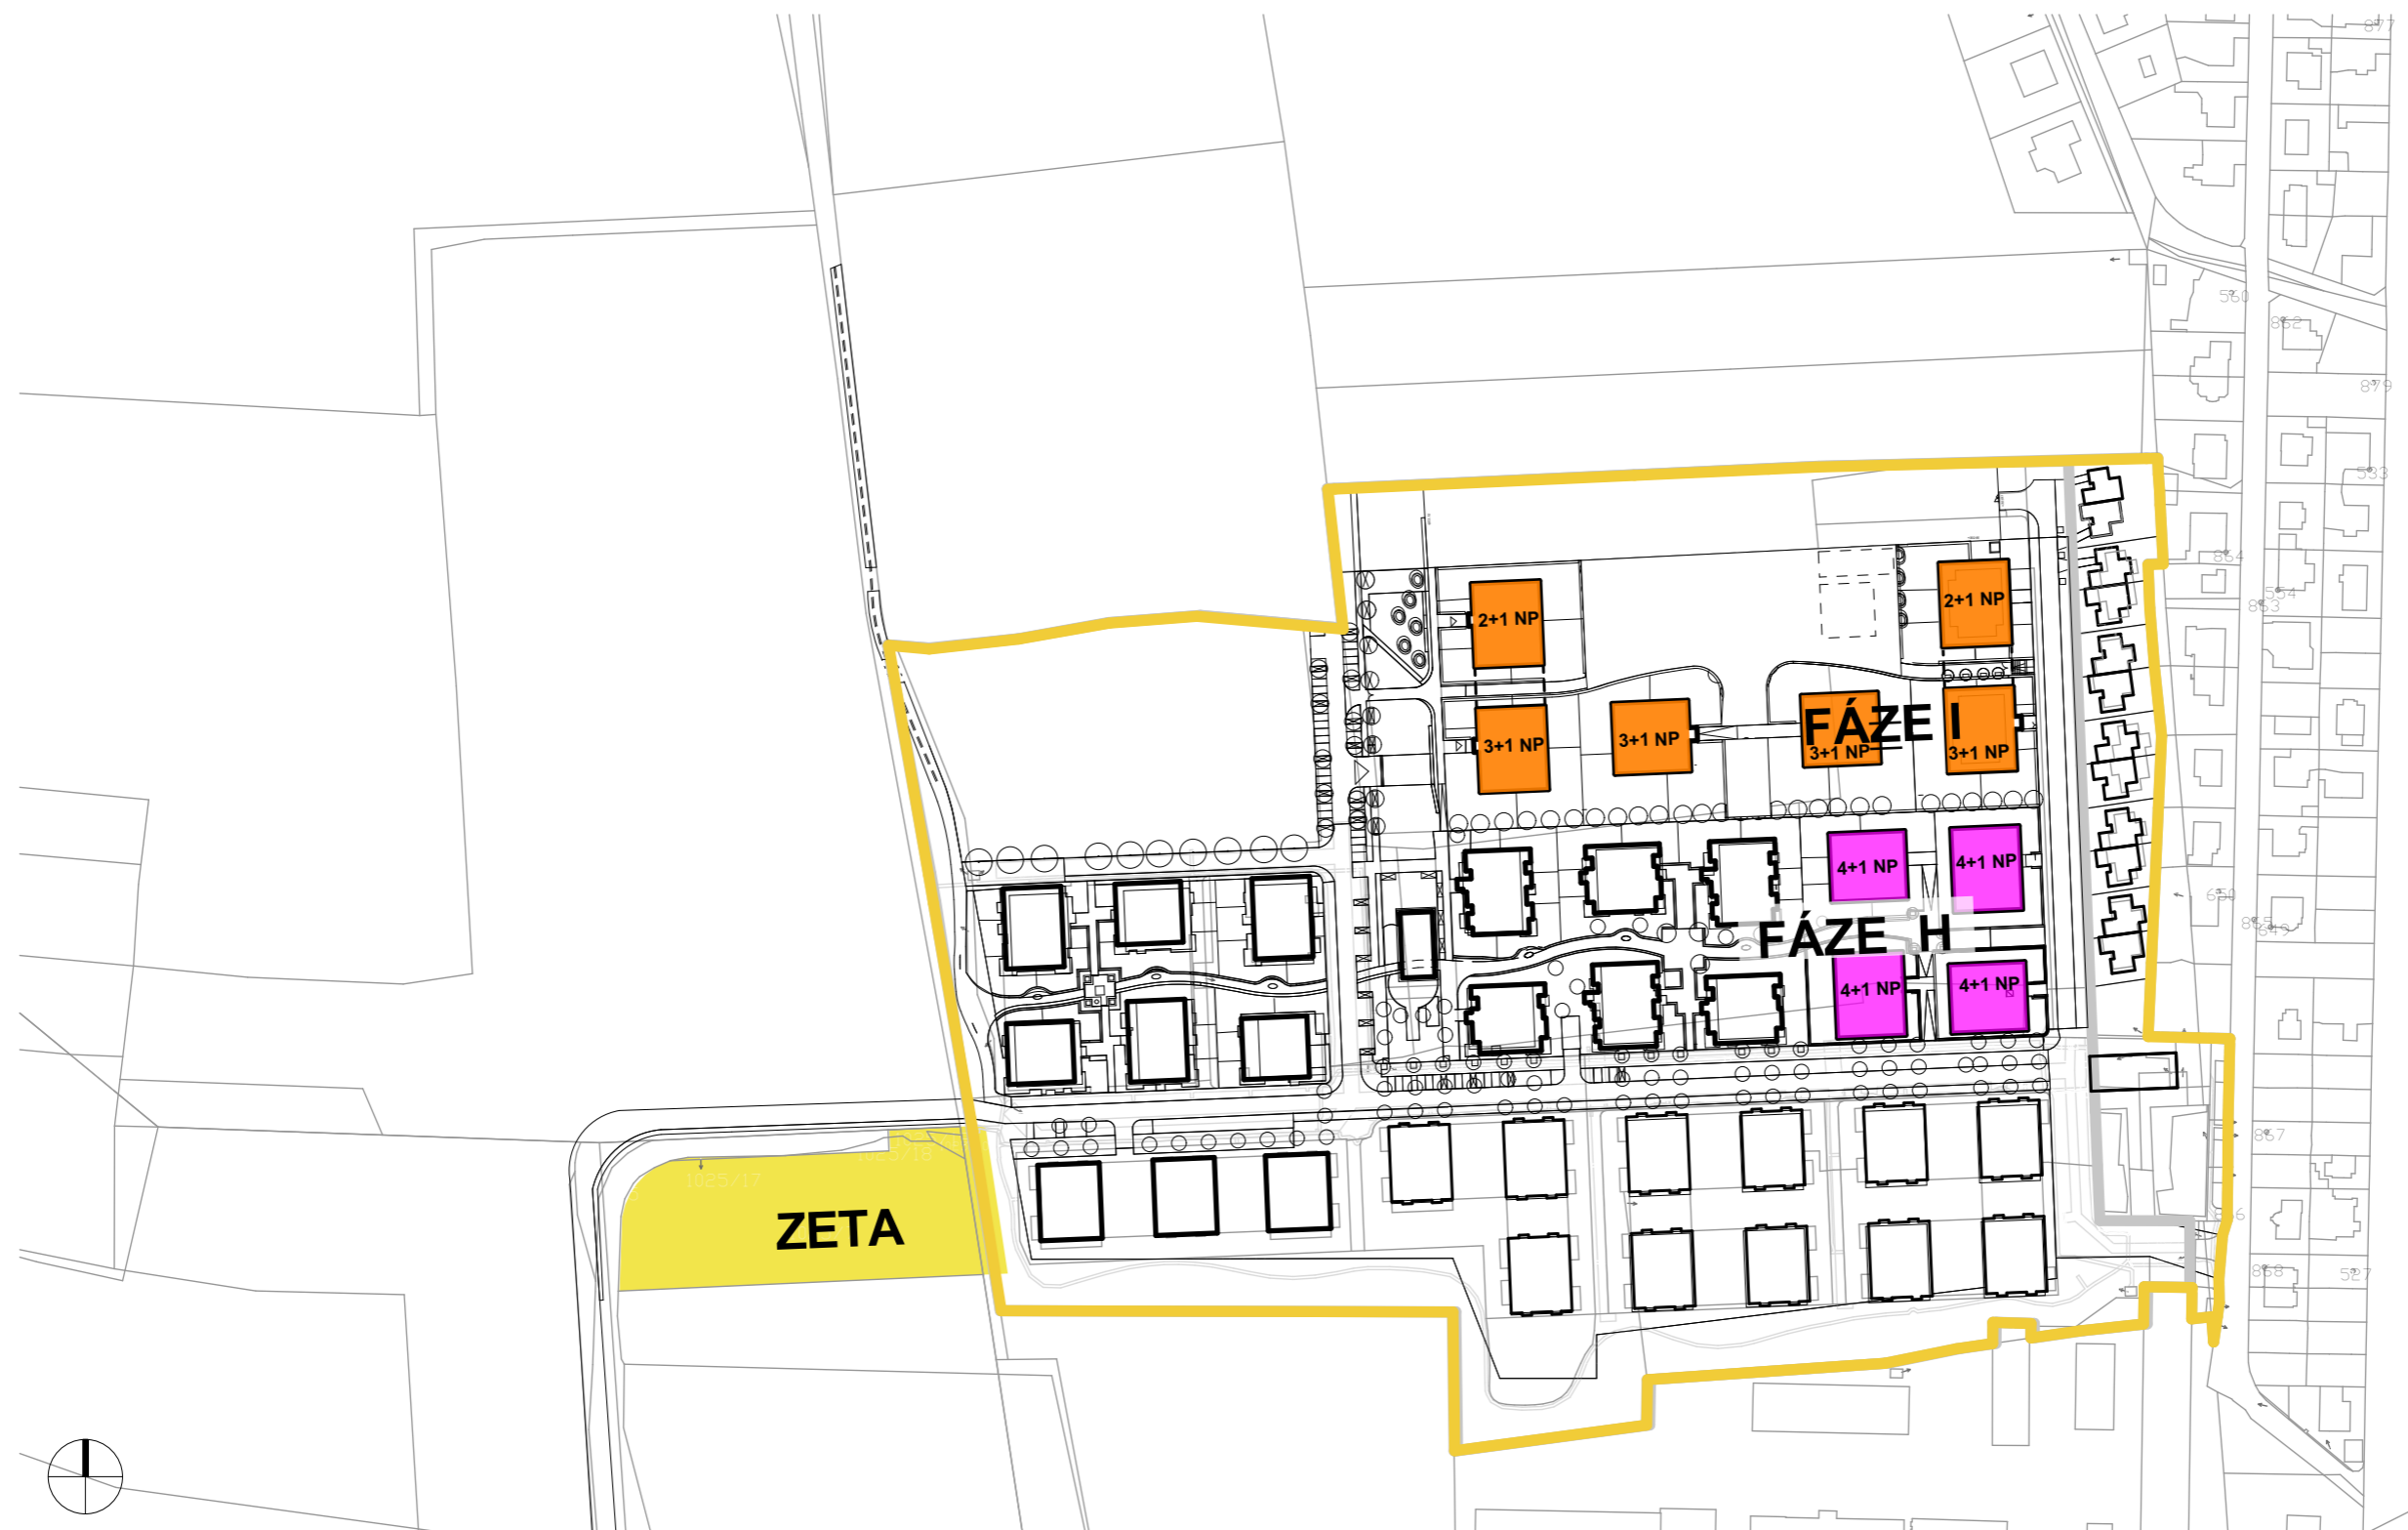

LEGENDA:

 POZEMEK VE VLASTNICTVÍ STAR GROUP

POZNÁMKY

- Přesné řešení bude upřesněno v rámci podrobné architektonické studie.

Autor / Author

LOXIA

LOXIA a.s., Perucká 26, 120 00 Praha 2
T: +420 221 511 711, E: firma@loxia.cz

Klient / Clients

NOVÉ CHABRY DEVELOPMENT, s.r.o.
Klimentská 1216/46
110 02 Praha 1


Datum / Date

14.3.2023

Všechna práva vyhrazena! / All rights reserved!
Neautorizovaná reprodukce a distribuce tohoto materiálu nebo jakékoliv jeho části bude stíhána v souladu s platnými zákony ČR a mezinárodními úmluvami o ochraně autorských práv platných na území ČR.

1:2500

Příloha č. 2 - zakres s umístěním lineárního a centrálního parku

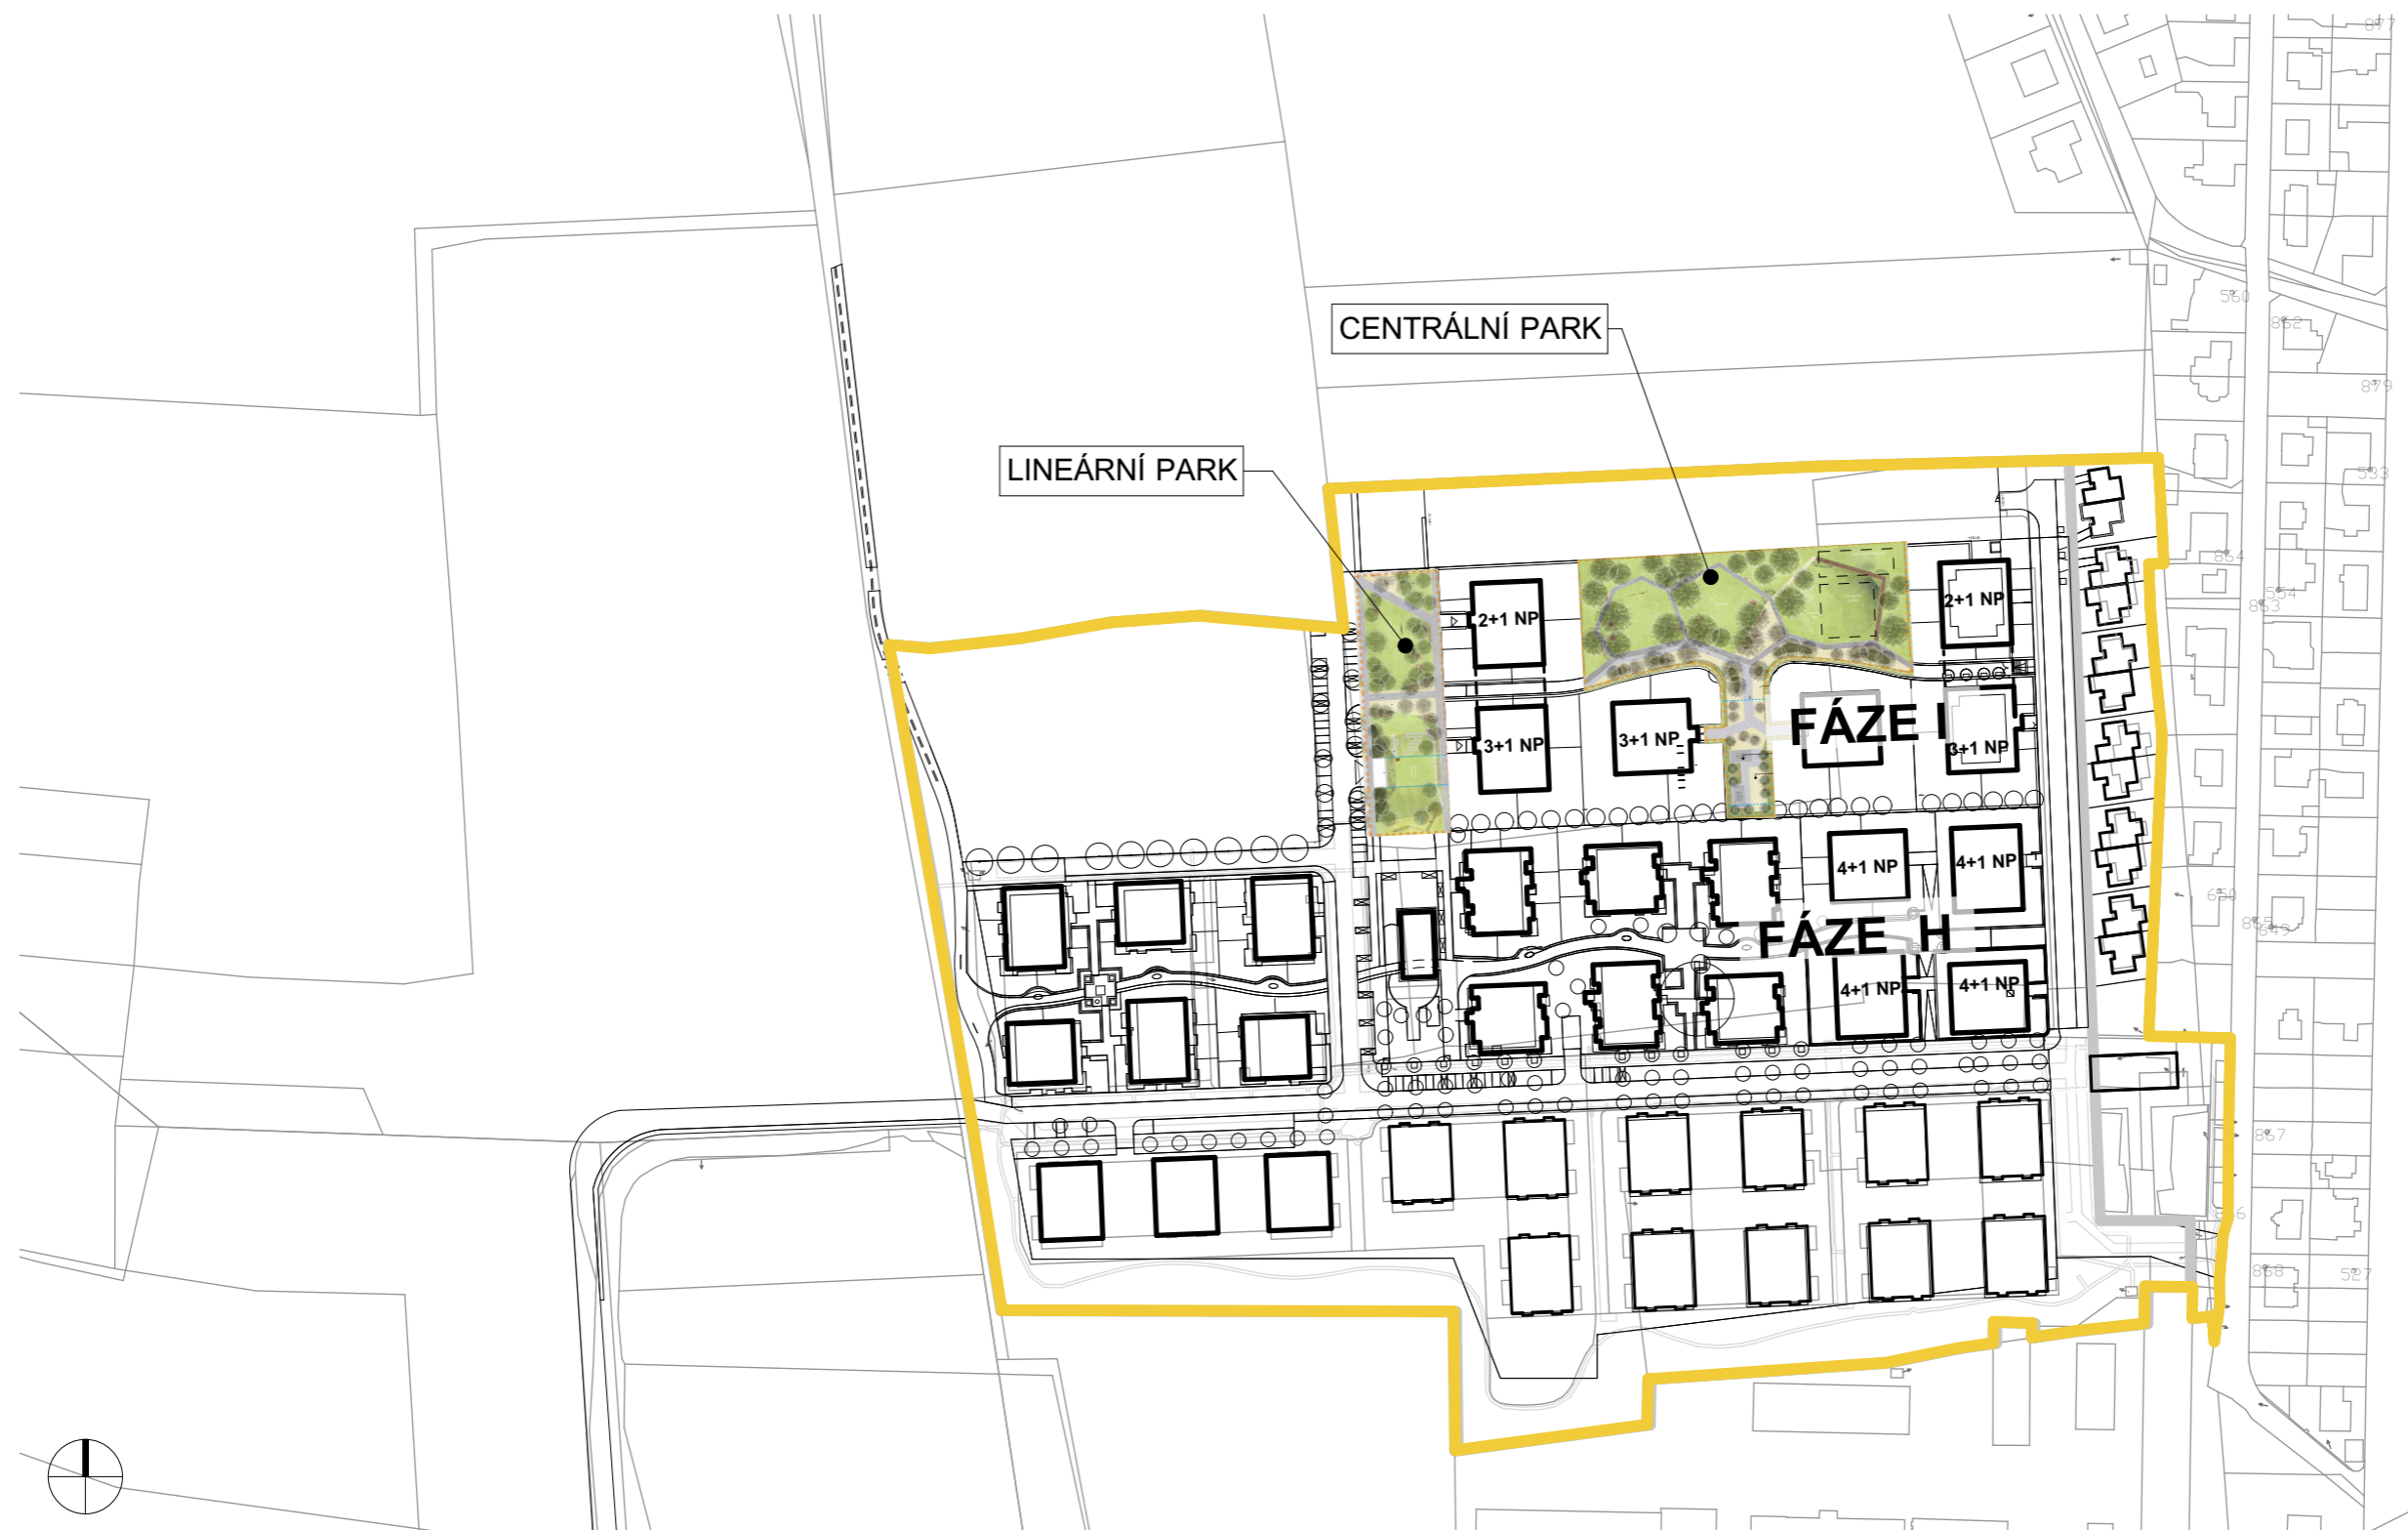

LEGENDA:

 POZEMEK VE VLASTNICTVÍ STAR GROUP

POZNÁMKY

● Navržené řešení je schematický návrh

Autor / Author

LOXIA

LOXIA a.s., Perucká 26, 120 00 Praha 2
T: +420 221 511 711, E: firma@loxia.cz

Klient / Clients

NOVÉ CHABRY DEVELOPMENT, s.r.o.
Klimentská 1216/46
110 02 Praha 1

Datum / Date

14.3.2023

Všechna práva vyhrazena! / All rights reserved!
Neautorizovaná reprodukce a distribuce tohoto materiálu nebo jakékoliv jeho části bude stíhána v souladu s platnými zákony ČR a mezinárodními úmluvami o ochraně autorských práv platných na území ČR.