

Souhlas se stavebním záměrem

Datum :

Jméno :

Podpis :


LEGENDA:


- projektovaný zemní kabel NN
- [] projektovaný kabelový pilsř
- stávající kabelové vedení NN
- stávající venkovní vedení NN
- stávající trafostanice

DELKA PROJEKT. TRASY : 545 m


LOKALITA : k.u. Bařice

Vypracoval	Roman Novotný	Zodp. projektant	Roman Novotný	ELMO Inženýring s.r.o. IČO: 577 627 308 DIČ: 577 627 311 www.elmo.cz	
Místo stavby	Bařice	Kraj	Zlínský		
Stavebník	EGD, o.s., Ltařská 1873/36, Černá Pole, 602 00 Brno			Číslo projektu	184822867
Bařice, obnova NN				Název souboru	situace.dgn
Základ projektované trasy v katastrální mapě				Datum	02.2023
				Formát	A3
				Meritka	Vykreslil číslo
				1:750	01

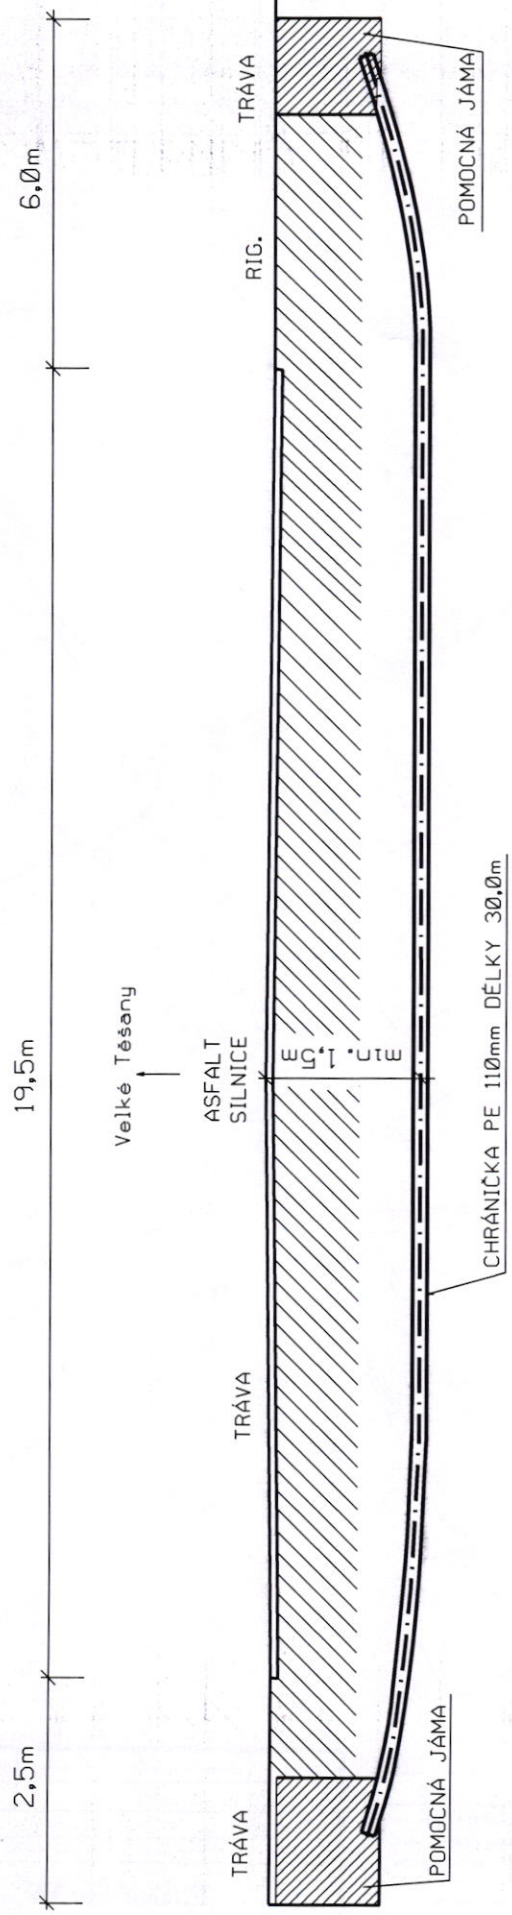


 <small>Průluka, 386, Zlín tel: 577 637 348 fax: 577 637 321 e-mail: elmo@elmo.cz http://www.elmo.cz</small>	Vypracoval: Roman Novotný, Zedb. projektant: Roman Novotný		Číslo projektu: 1040022867
Místo stavby: Bařice, kraj: Zlínský	Stavebník: EČ.D. a.s., Lidická 1873/36, Černá Pole, 602 00 Brno		Název souboru: situace.dgn
Barřice, obnova NN			Datum: 02.2023
Řez silnice A-A*			Formát: A4
			Meritko: Výkres číslo 02-1


KŘÍŽENÍ ST.SILNICE III/36739
 PROTLAK U DOMU Č.P.80
 BAŘICE

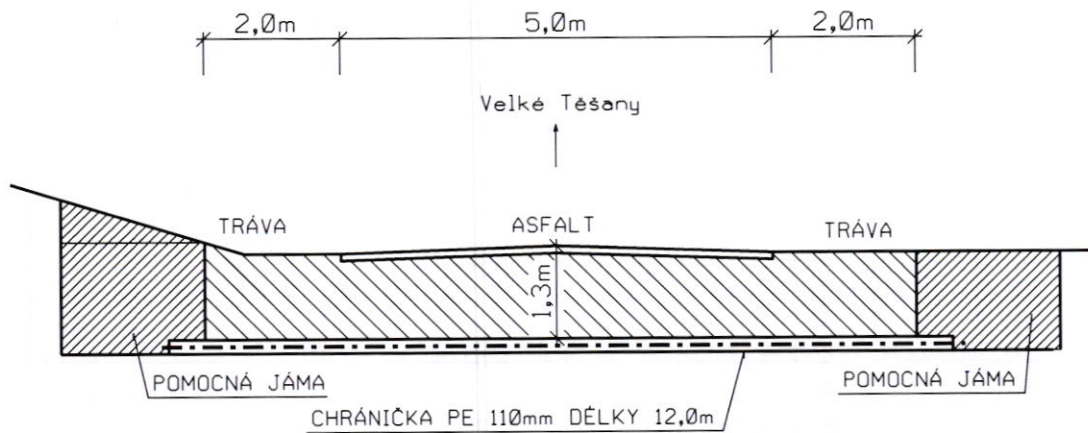


Křížení komunikace bude provedeno protlakem, popř. překopem v hloubce uložení pod povrchem vozovky 1,3m - 1,5m. Toto bude upřesněno před realizací stavby !!!

Vypracoval	Roman Novotný	Zodp. projektant	Roman Novotný	 Přílohy 356, Zlín Tel: 577 637 300 Fax: 577 637 033 E-mail: elmo@elmo.cz http://www.elmo.cz	
Místo stavby	Barčice	Kraj	Zlínský		
Stavebník : EG.D. a.s., Lidická 1873/36, Černá Pole, 602 00 Brno				Číslo projektu	1040022867
Bařice, obnova NN Řez silnice B-B*				Název souboru	situace.dgn
				Datum	02.2023
				Formát	A4
				Meřítko	Výkres číslo
					02-2

KRÍŽENÍ ST.SILNICE III/36739
 PROTLAK U DOMU Č.P.13
 BAŘICE

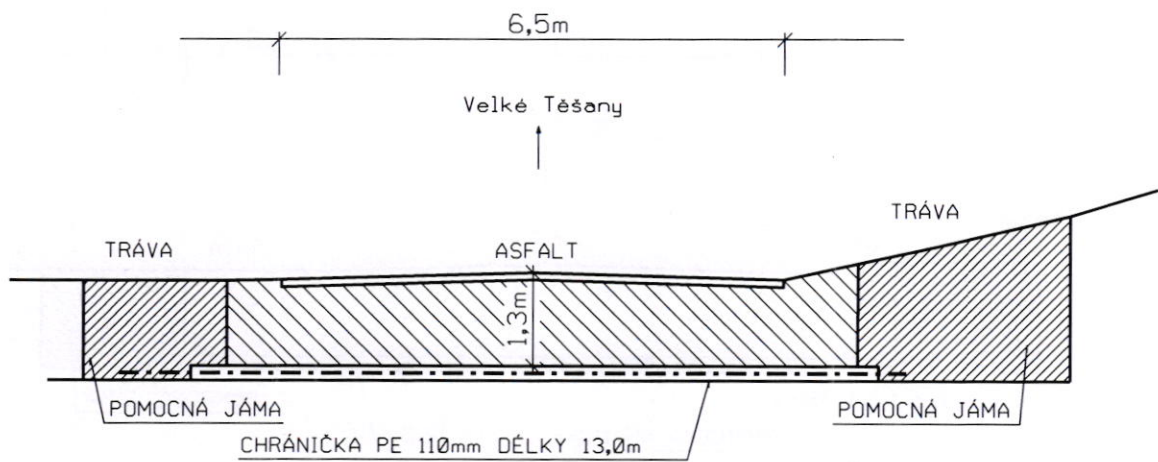

Vypracoval	Roman Novotný	Zodp. projektant	Roman Novotný	 Příkladky 386b, Zlín Tel: 577 637 300 Fax: 577 637 333 E-mail: elmo@elmo.cz http://www.elmo.cz	
Místo stavby :	Barčice	Kraj :	Zlínský		
Stavebník :	EG.D, a.s., Lidická 1873/36, Černá Pole, 602 00 Brno			Číslo projektu	1040022867
Bařice, obnova NN				Název souboru	situace.dgn
				Datum	02.2023
Řez silnice C-C*				Formát	A4
				Merítka	Výkres číslo