


ZÁPADNÍ POHLED

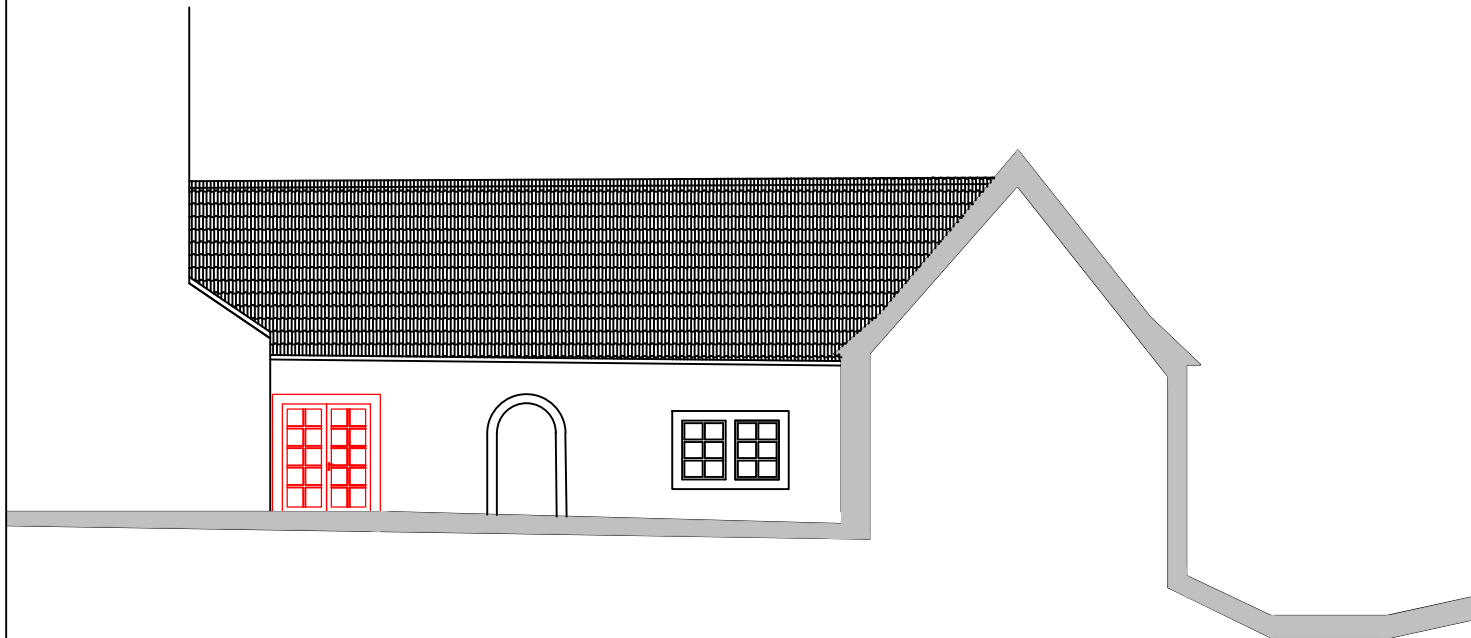

Investor: Kulturní zařízení Kadaň p.o. Čechova č.p. 147, 432 01 Kadaň IČ: 75110245	
---	--

Odpovědný projektant	Vypracoval	Kontroloval	
Oprávněná osoba kooperanta:			číslo zakázky:

Odpovědný projektant	Vypracoval	Kontroloval	 Revoluční 36/2, 430 02 Chomutov tel./fax: 474 652 962, 777 290 173 e-mail: kpatelier@kpatelier.cz website: www.kpatelier.cz
P. ŠRYTR, AUT. TECH.	Jindřich Jaroslav		

stavba: Hrad - Kadaň přestavba vinotéky		formát	1xA4
objekt:		číslo zakázky	20297
profese: STAVEBNĚ ARCHITEKTONICKÁ ČÁST		stupeň dokumentace	
obsah: západní pohled - nový stav		datum 1.vydání	
název dig.souboru:	datum revize:	měřítko	1:50
	číslo revize:	číslo výkresu:	výtisk číslo:
		D.1.1.b.07	