


Příloha č. 1 - vymezení části pozemkové parcely č. 3668/1 za účelem provozování farmářských trhů

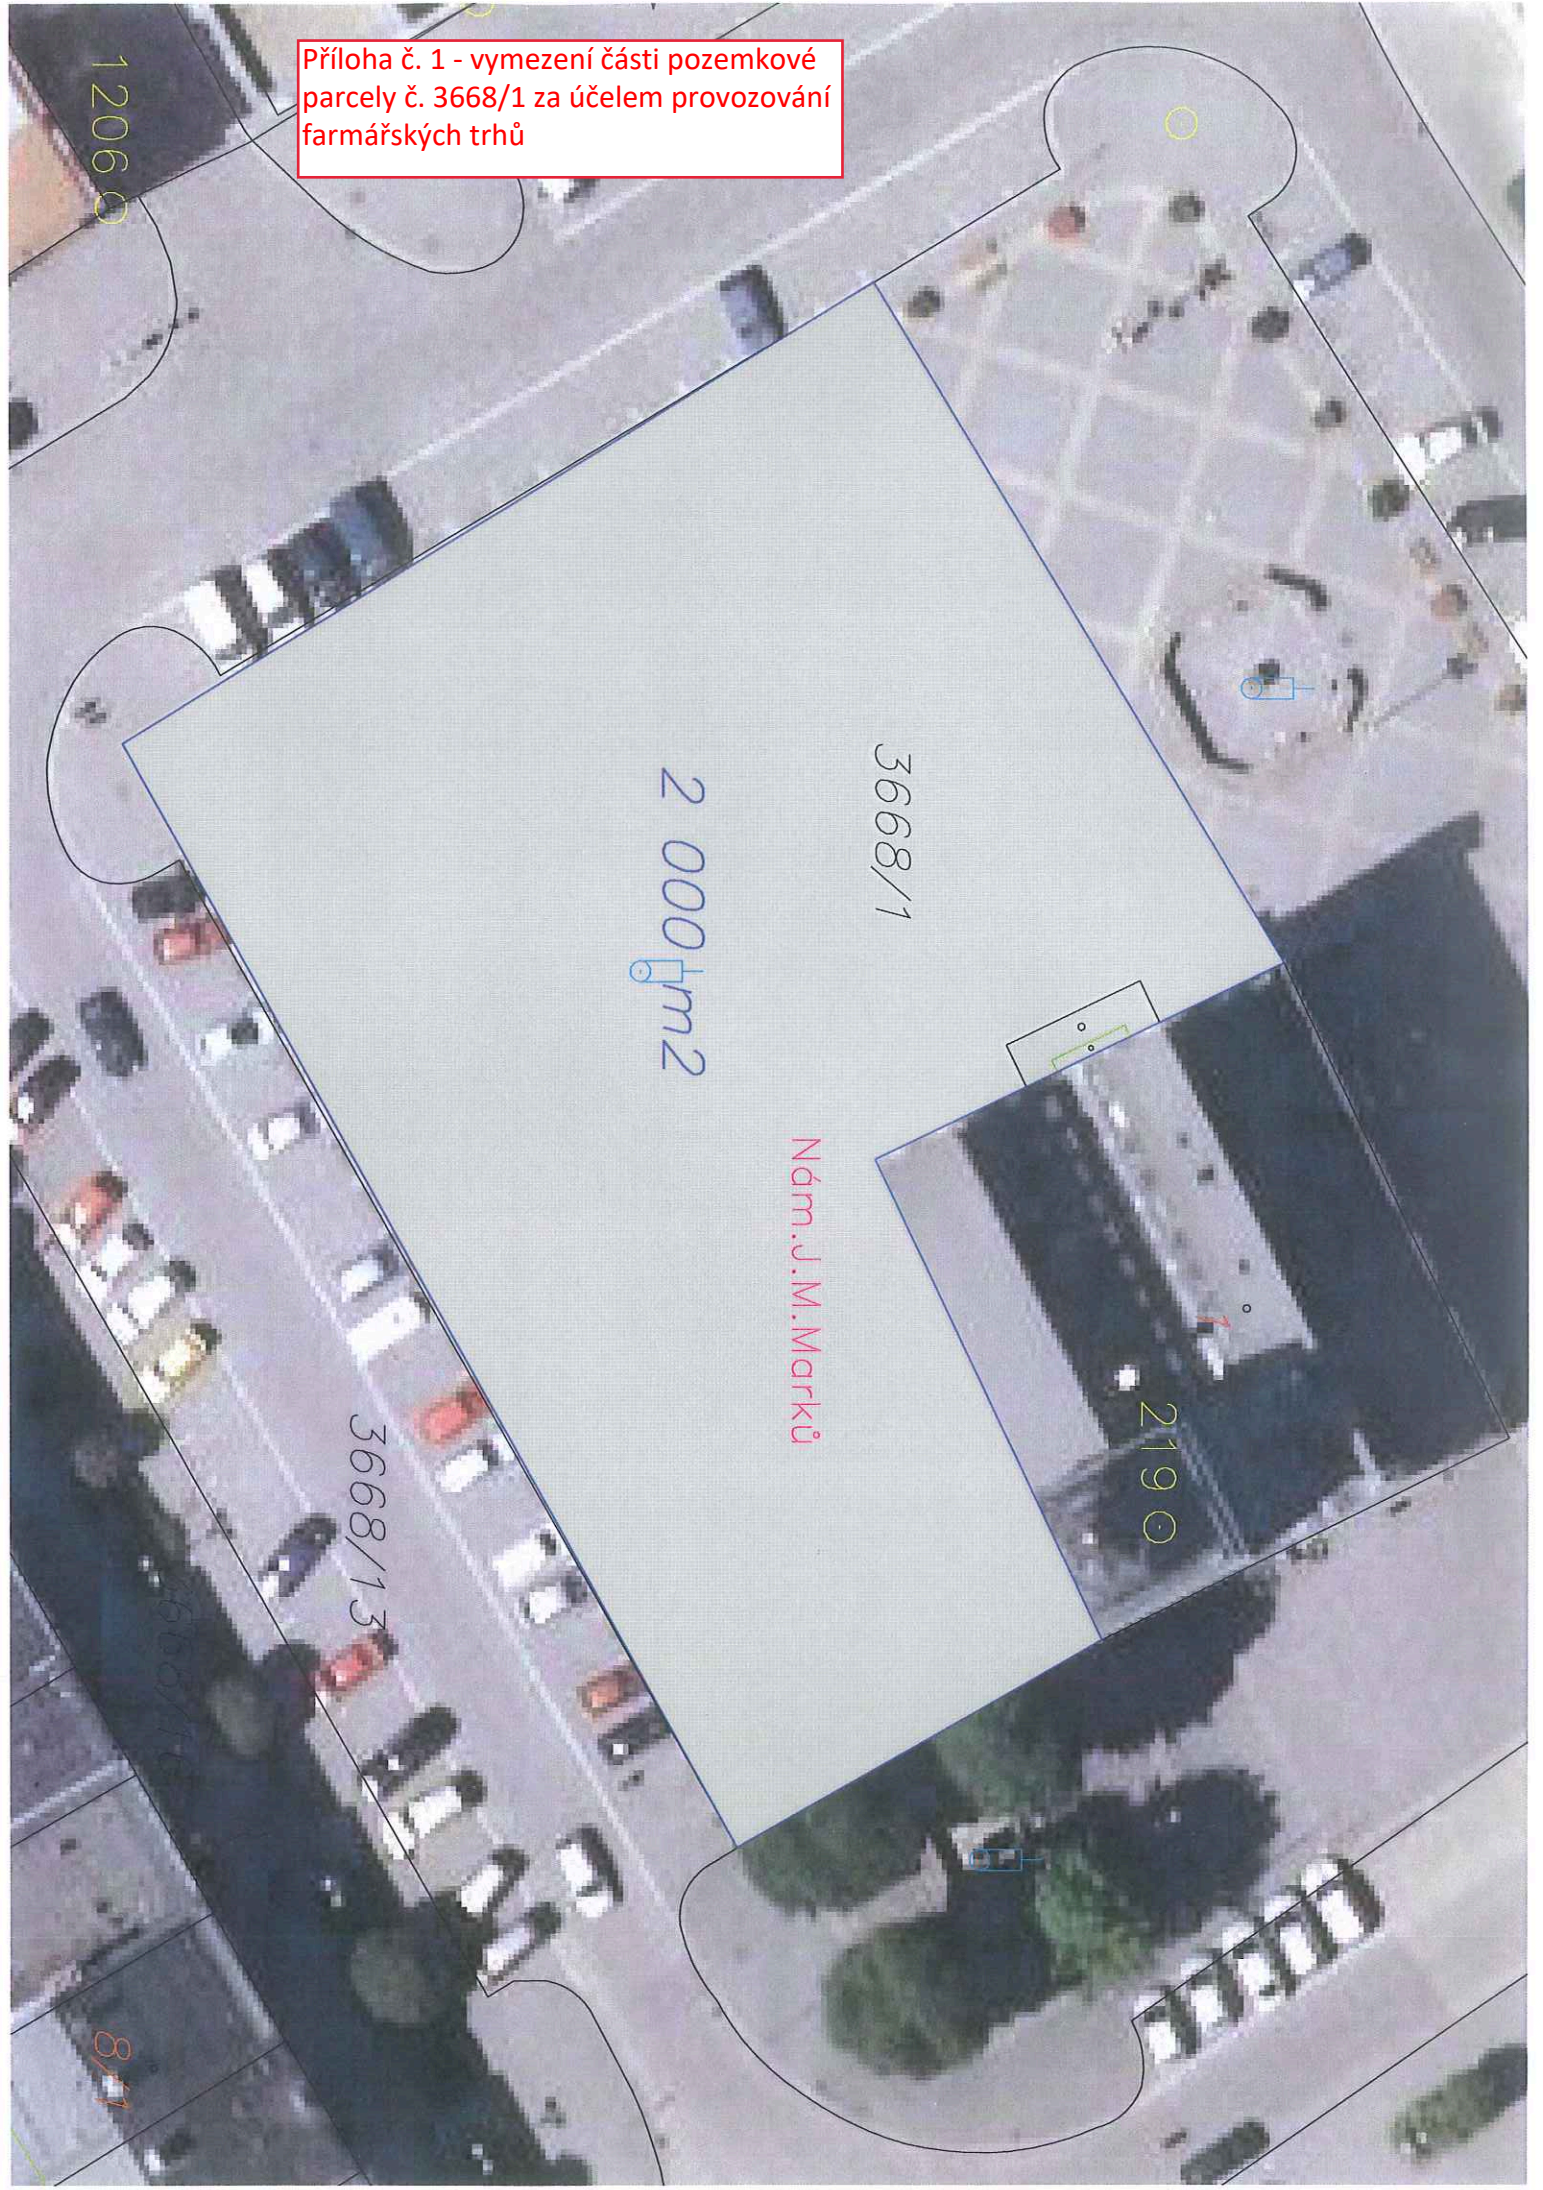

12060

2 000 m²

3668/1

Nám. J. M. Marků

2190

3668/13

8/11