



G G ARCHICO a. s.
Zelené náměstí 1291
686 01 Uherské Hradiště

IČ: 46994432
DIČ: CZ46994432

Číslo jednací: 2023/793/ZZSZK

Zlín, 27.3.2023
Vyřizuje: Ing. Sýkora

Objednávka

Objednáváme u Vás provedení průzkumných prací v místě budoucí výstavby nové výjezdové základny v Luhačovicích .

Předmětem těchto prací je:

- geodetické zaměření předmětné lokality
- inženýrsko-geologický průzkum staveniště (2 sondy hl. 5 a 8 m s posouzením stability svahu)
- zasakovací zkouška
- měření koncentrace radonu v půdním vzduchu

Na základě cenové nabídky je cena sjednána na částku 168 500 Kč bez DPH. Výstupem těchto průzkumných prací bude dokumentace, která nám bude předána ve třech vyhotoveních v tištěné podobě a v jednom vyhotovení na CD ve formátu pdf.

Termín pro dokončení prací a předání dokumentace je nejpozději do 31.5.2023.

Dovoluji si Vás požádat o potvrzení objednávky.

Děkuji.

S pozdravem

JUDr. Josef Valenta, ředitel

Přílohy:

- cenová nabídka ze dne 15.3.2023
- architektonická situace
- situace širších vztahů

Ing.arch.
Karel
Kloupar
Digitálně podepsal
Ing.arch. Karel
Kloupar
Datum: 2023.03.29
16:40:05 +02'00'

G G ARCHICO a.s.
Zelené náměstí 1291
686 01 Uherské Hradiště

IČO: 469 94 432
DIČ: CZ46994432

ZZS Zlínského kraje p.o.
Peroutkovo nábřeží 434
760 01 Zlín

IČO: 621 821 37
DIČ: CZ62182137

V Uh. Hradišti dne 15. 03. 2023

Nabídka

ZZS ZK - Výjezdová základna Luhačovice – PRŮZKUMNÉ PRÁCE

Předmětem nabídky je zajištění průzkumných prací a podkladů pro projekt nové výjezdové základy ZZS ZK v Luhačovicích na městských pozemcích p.č. 35/1 a 35/2.

Předpokládaný rozsah prací:

- Průzkumné práce
 - geodetické zaměření předmětné lokality
 - Inženýrsko-geologický průzkum staveniště (2 sondy hl. 5 a 8 m, s posouzením stability svahu)
 - Zasadovací zkouška
 - Měření koncentrace radonu v půdním vzduchu

1. Cenová nabídka

Kalkulaci ceny provádíme na základě odhadu pracnosti na zakázce: **168,5 tis. Kč bez DPH**

2. Termín plnění

do 10 týdnů od objednávky (předpoklad 05/2023)

3. Poznámka


Dokumentace bude předána ve třech vyhotoveních v tištěné podobě + 1x na CD v pdf.

S úctou

Ing.arch.
Karel
Kloupar

Digitálně podepsal
Ing.arch. Karel Kloupar
Datum: 2023.03.15
10:44:31 +01'00'

Ing. arch. Karel Kloupar
GG ARCHICO a.s.

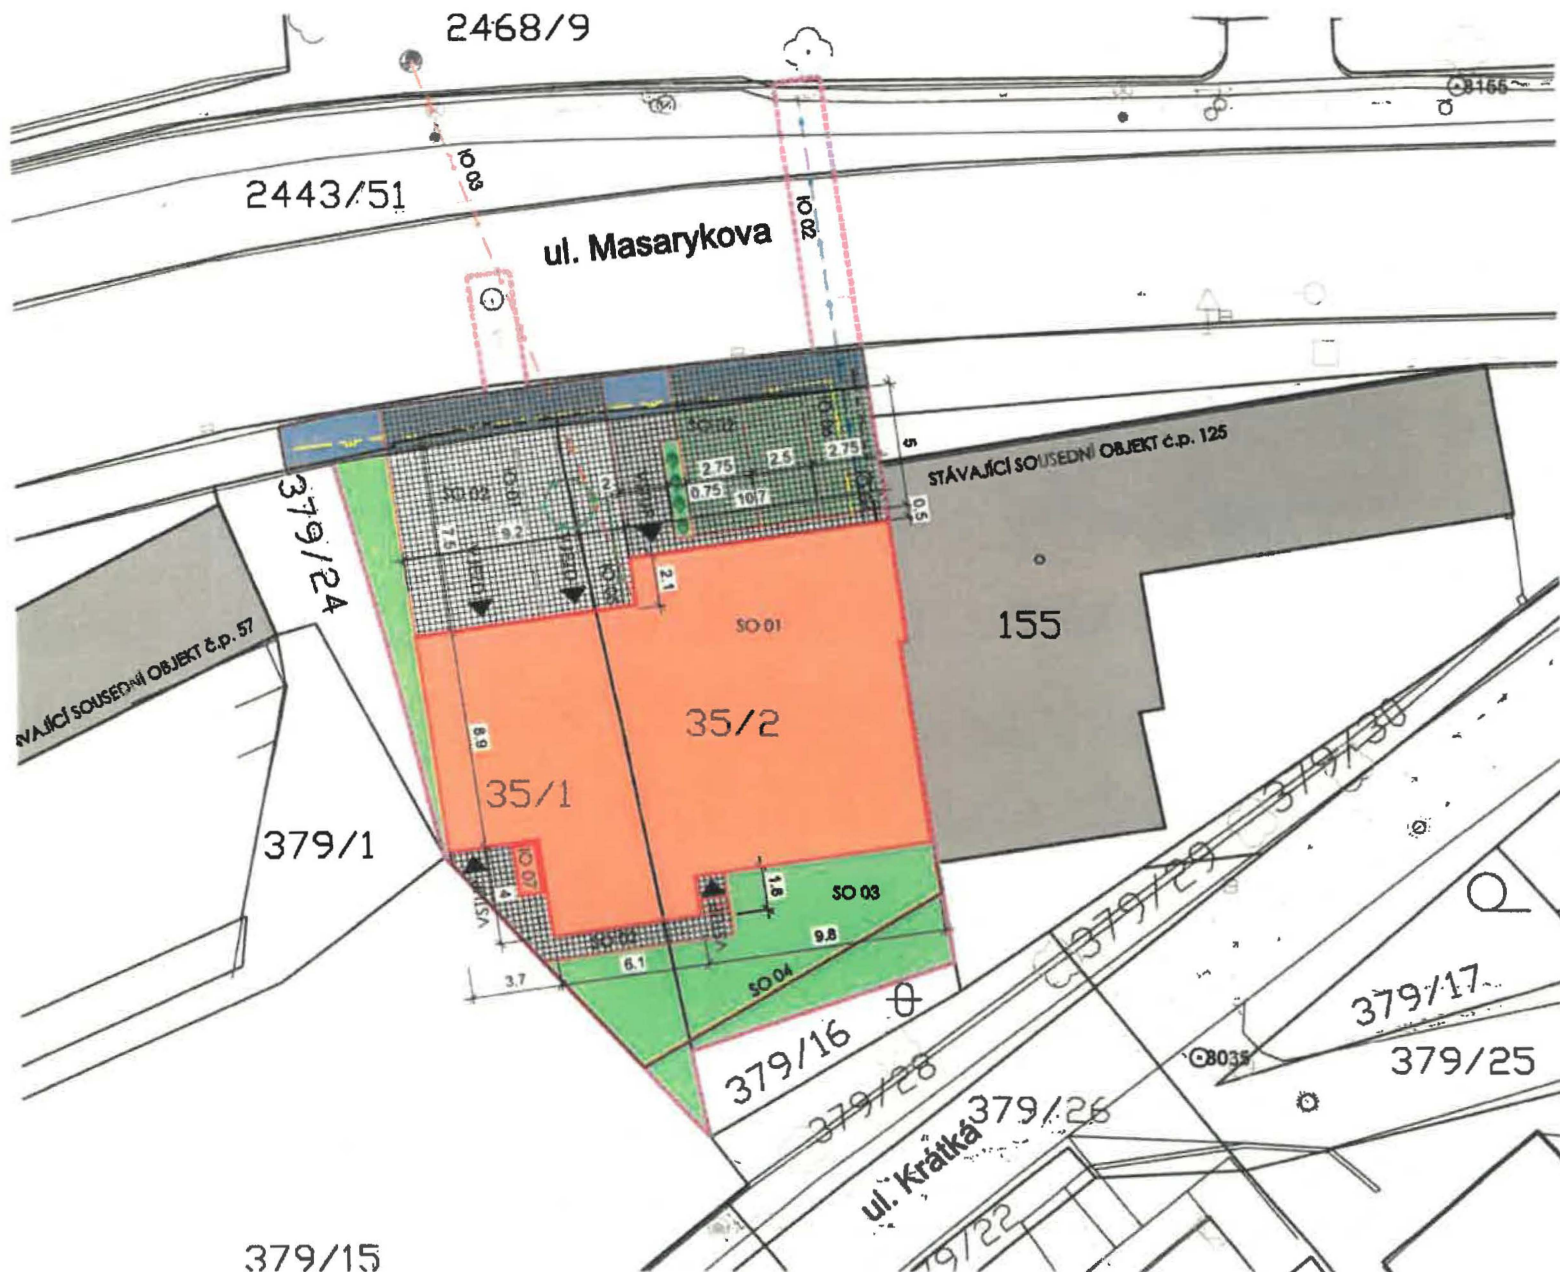

SEZNAM OBJEKTŮ

- SO 01 VÝJEZDOVÉ STANOVISŤE
- SO 02 PARKOVIŠŤE A ZPEVNĚNÉ PLOCHY
- SO 03 BADOVÉ ÚPRAVY
- SO 04 OPLOCENÍ
- IO 01 PŘÍPOJKA SPLAŠKOVÉ KANALIZACE
- IO 02 PŘÍPOJKA VODOVODU
- IO 03 PŘÍPOJKA SILNOPROUDU
- IO 04 PŘÍPOJKA SLABOPROUDU
- IO 05 DEŠŤOVÁ KANALIZACE
- IO 06 PŘÍPOJKA PLOHOVODU
- IO 07 DIESELAGREGÁT

LEGENDA INŽENÝRSKÝCH SÍTÍ

- - - VODOVOD - STÁVAJÍCÍ
- - - KANALIZACE - STÁVAJÍCÍ
- - - PLYNOVOD - STÁVAJÍCÍ
- - - SILNOPROUD - STÁVAJÍCÍ
- - - SLABOPROUD - STÁVAJÍCÍ
- - - VODOVOD - NÁVRH
- - - KANALIZACE SPLAŠKOVÁ - NÁVRH
- - - KANALIZACE DEŠŤOVÁ - NÁVRH
- - - SILNOPROUD - NÁVRH
- - - SLABOPROUD - NÁVRH
- - - PLYNOVOD - NÁVRH

LEGENDA GRAFICKÝCH ZNAČEK

- [Red dashed line] OBLAST ZÁJMĚVÉHO OZEMÍ
- [Orange fill] NOVÉ OBJEKTY
- [Grey fill] STÁVAJÍCÍ OBJEKTY
- [Black outline] STÁVAJÍCÍ KONSTRUKCE
- [Blue hatched] REKONSTRUKCE CHODNIKU
- [Black hatched] NÁJEZD NA PARKOVACÍ STÁNÍ
- [Grey hatched] ZPEVNĚNÉ PLOCHY - ZATRAVŇOVACÍ DLAŽBA
- [Dark grey hatched] ZPEVNĚNÉ PLOCHY - BET. DLAŽBA POJÍZDĚNA
- [Light grey hatched] ZPEVNĚNÉ PLOCHY - BET. DLAŽBA POCHOZÍ
- [Green fill] ZATRAVNĚNÉ PLOCHY
- [Green with tree symbol] NOVÁ ZELENĚ - KEŘOVÁ VÝSADBA




1:500

Zdravotnická záchraná služba Zlínského kraje | archico
výjezdová základna Luhačovice

INVESTOR: ZDRAVOTNICKÁ ZÁCHRANÁ SLUŽBA ZLÍNSKÉHO KRAJE P.O. PEROUTKOVO NÁBŘEŽÍ 434, 760 01 ZLÍN
 MÍSTO: p.č. 35/1, 35/2, 379/24, 2443/9, 2443/11 k.ú. LUHAČOVICE 688576
 PROJEKTANT: G G ARCHICO, a.s., ZELENÉ NÁMĚSTÍ 1291, 686 01 UHERSKÉ HRADIŠTĚ

DATUM: ÚNOR 2022
 STUPĚN: STUDIE
 C.ZAK: 3923(1)

ARCHITEKTONICKÁ SITUACE | 04

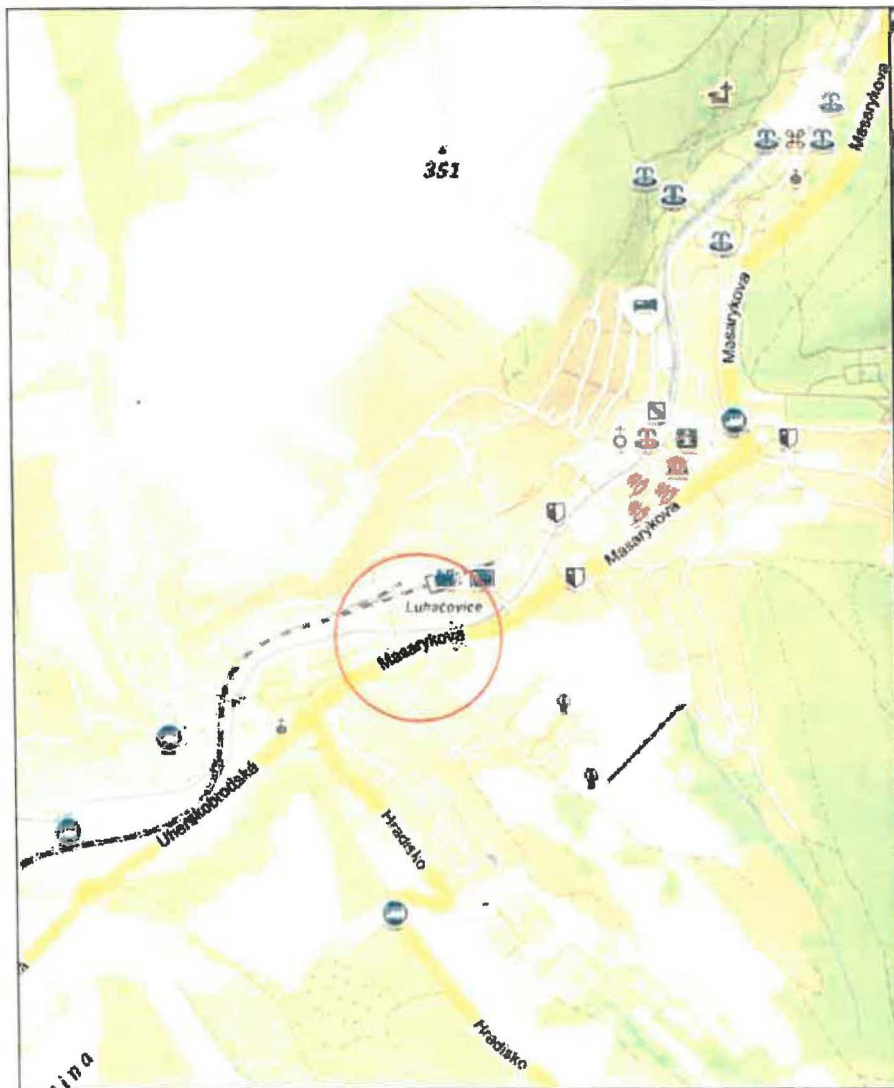

Zdravotnická záchranná služba Zlínského kraje výjezdová základna Luhacovice

INVESTOR: ZDRAVOTNICKÁ ZÁCHRANNÁ SLUŽBA ZLÍNSKÉHO KRAJE P.O. PEROUTKOVO NÁBŘEŽÍ 434, 760 01 ZLÍN
 MÍSTO: p.č. 35/1, 35/2, 379/24, 2443/9, 2443/11 k.ú. LUHAČOVICE 688576
 PROJEKTANT: G G ARCHICO, a.s., ZELENÉ NÁMĚSTÍ 1291, 686 01 UHERSKÉ HRADISTĚ



DATUM: ÚNOR 2022
 STUPEŇ: STUDIE
 Č.ZAK.: 3923(1)

SITUACE ŠIRŠÍCH VZTAHŮ | 02