


Příloha č. 1

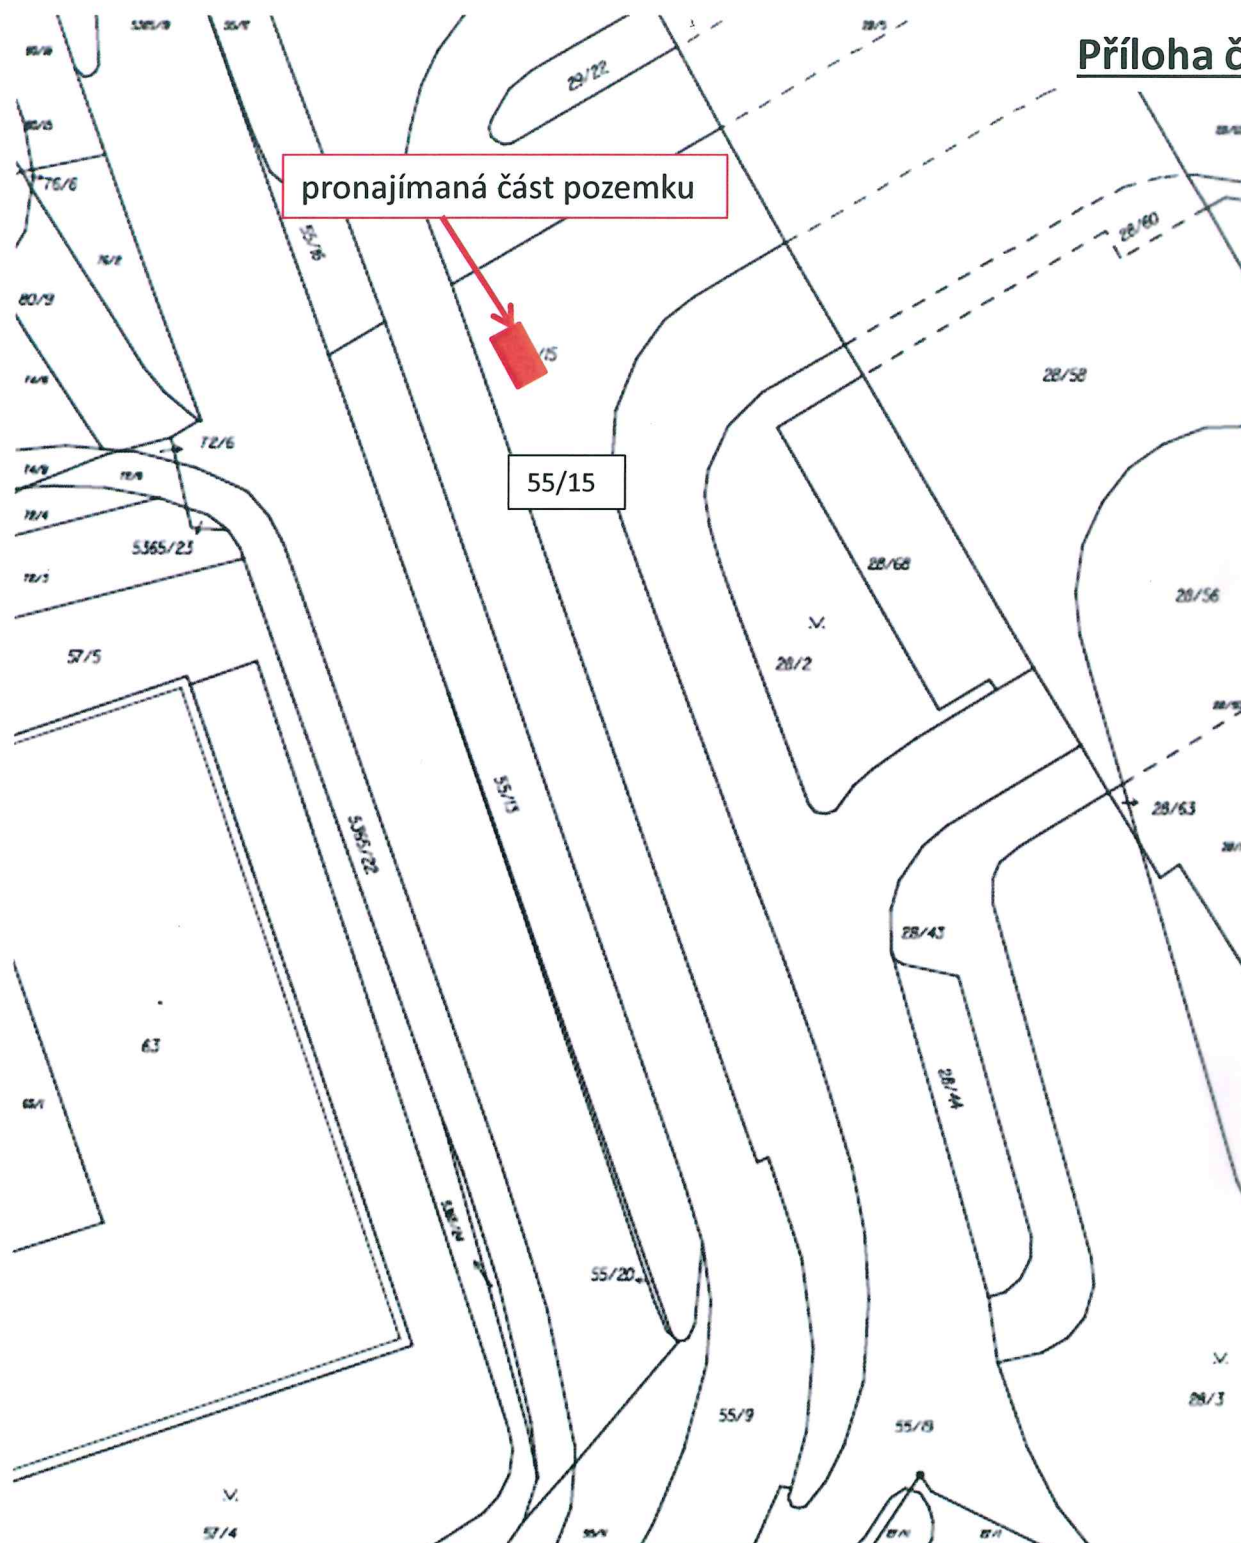

Katastrální úřad pro Jihomoravský kraj Katastrální pracoviště Brno-město	Obec Brno-město	Obec Brno	Podpis Číslo Razítko
Kat. území Královo Pole	Mapový list č. BLANSKO 9-8/23	Mapový plán pro r. 198 x 277 mm 1:5000	
KOPIE KATASTRÁLNÍ MAPY			
Stav k 24.05.2016 12:55:02	Vyhotovil Vyhотовено dálkovým přístupem	Číslo 24.05.2016 13:12:30	