

## Smlouva o spolupráci při pořádání festivalu

Níže uvedeného dne, měsíce a roku smluvní strany

### Národní knihovna České republiky

státní příspěvková organizace zřízená Ministerstvem kultury České republiky;  
se sídlem 110 00 Praha 1, Staré Město, Klementinum 190;

IČO 00023221, DIČ CZ00023221;

bankovní spojení: Česká národní banka, číslo účtu: [REDACTED];

zastoupená [REDACTED] náměstkyní sekce Ekonomika a provoz;

kontaktní osoba: [REDACTED], e-mail: [REDACTED], tel.: [REDACTED];

(dále jen „**NK ČR**“)

a

### Signal Productions s.r.o.

se sídlem 120 00 Praha 2, Vinohrady, Varšavská 516/19;

zapsaná v obchodním rejstříku vedeném Městským soudem v Praze, spis. zn. C 168463;

IČO 24717525, DIČ CZ24717525;

bankovní spojení: Fio banka, a.s., číslo účtu: [REDACTED];

zastoupen na základě plné moci [REDACTED];

kontaktní osoba: [REDACTED], e-mail: [REDACTED], tel.: [REDACTED];

(dále jen „**partner**“)

(dále společně jen jako „**smluvní strany**“ a jednotlivě jen jako „**smluvní strana**“)

uzavřely dle § 1746 odst. (2) zákona č. 89/2012 Sb., občanský zákoník, ve znění pozdějších předpisů (dále jen „**občanský zákoník**“) smlouvu o spolupráci při pořádání festivalu (dále jen jako „**smlouva**“)

## Preambule

Dle zřizovací listiny NK ČR vydané rozhodnutím ministra kultury České republiky dne 30. 11. 2011, NK ČR k naplnění účelu, pro který byla zřízena, jako hlavní činnost v souladu s platným právním řádem mj. pořádá vzdělávací a kulturní akce za účelem prezentace svého společenského významu a svého místa v životě společnosti [Článek II. odst. 4 písm. f)] a zajišťuje provoz veřejně přístupných prostor, s nimiž hospodaří, a zabezpečuje propagaci své činnosti [Článek II. odst. 4 písm. j)]. Dle článku II. odst. 6 pak může NK ČR vedle hlavní činnosti vykonávat v souladu s příslušnými právními předpisy jinou činnost, a to v rozsahu využití své dočasně volné kapacity, přičemž jiná činnost slouží k lepšímu využití majetku, se kterým NK ČR hospodaří v souladu se zákonem č. 219/2000 Sb., o majetku České republiky a jejím vystupování v právních vztazích, ve znění pozdějších předpisů (dále jen „**zákon o majetku státu**“), a pokud to není v rozporu s jejím kulturním posláním. Pořádáním a spolupořádáním festivalů je mimo jiné naplňováno kulturní poslání a historické poslání NK ČR a propagace jejího dobrého jména.

## Čl. I Předmět smlouvy

- 1) Předmětem smlouvy je úprava smluvních vztahů a podmínek spolupráce smluvních stran při pořádání festivalu s názvem „Signal Festival 2021“ (dále jen „**festival**“).
- 2) Festival smluvní strany pořádají v souladu s kulturním a historickým významem a dobrým jménem obou smluvních stran, stejně jako s ohledem na výjimečnost sídla NK ČR a objektů areálu



Klementinum jako národní kulturní památky a NK ČR jako vrcholné kulturní instituce s celodenním provozem služeb pro uživatele.

- 3) Smluvní strany prohlašují, že jsou způsobilé uzavřít smlouvu, stejně jako jsou způsobilé nabývat v rámci právního řádu vlastním právním jednáním práva a povinnosti.

## **Čl. II Místo konání festivalu**

- 1) NK ČR je příslušná hospodařit s majetkem České republiky nacházejícím se na adrese 11000 Praha 1, Staré Město, Klementinum 190, konkrétně s areálem Klementinum - národní kulturní památkou, nacházející se na pozemku parc.č. 80, jehož součástí je stavba, pozemku parc. č. 81, jehož součástí je stavba, a pozemcích parc. č. 82, parc. č. 83, parc. č. 84 a parc. č. 85, vše v katastrálním území Staré Město, obec Praha, zapsaných na listu vlastnictví č. 96 vedeném Katastrálním úřadem pro hlavní město Prahu, Katastrální pracoviště Praha.
- 2) NK ČR je příslušná hospodařit mimo jiné k níže uvedeným nemovitým věcem:
  - a) k venkovnímu prostoru, tzv. Hospodářskému nádvoří v areálu Klementina, jak je zakresleno na půdorysném plánu, který tvoří *Přílohu č. 1* smlouvy;
  - b) k venkovnímu prostoru, tzv. Studentskému nádvoří v areálu Klementina, jak je zakresleno na půdorysném plánu, který tvoří *Přílohu č. 2* smlouvy;
  - c) k venkovnímu prostoru, tzv. Hlavnímu nádvoří (podél kostela sv. Klimenta a haly služeb) v areálu Klementina, jak je zakresleno na půdorysném plánu, který tvoří *Přílohu č. 3* smlouvy; (dále společně i jen jako „*prostory*“ nebo „*objekty areálu Klementina*“).
- 3) Smluvní strany berou na vědomí a souhlasí, že partner:
  - a) v prostoru dle Čl. II odst. 2) písm. a) smlouvy nainstaluje čtyři (4) plátna;
  - b) v prostoru dle Čl. II odst. 2) písm. b) smlouvy umístí dva (2) projektory;
  - c) v prostoru dle Čl. II odst. 2) písm. c) smlouvy umístí dva (2) projektory;vše jak je zakresleno půdorysně v plánu, který tvoří *Přílohy č. 1 až 3* smlouvy.

## **Čl. III Orientační harmonogram festivalu**

- 1) Smluvní strany si sjednaly průběh festivalu a činností souvisejících s festivalem v následujícím harmonogramu:
  - a) Instalace všech expozic: 12. 10. 2021 od 6.00 hodin nepřetržitě do 13. 10. 2021 19.00 hodin;
  - b) Festival: 14. až 17. 10. 2021 vždy od 19.00 nepřetržitě do 24.00 hodin;
  - c) Demontáž všech expozic: 18. 10. 2021 od 00.00 do 16.00 hodin.
- 2) Smluvní strany si výslovně sjednaly, že pokračování užívání objektů areálu Klementinum po skončení dob sjednaných v předešlém odstavci shora je možné pouze po předchozí dohodě obou stran, a to písemným dodatkem ke smlouvě a za podmínek § 27 zákona o majetku státu. Smluvní strany si v této souvislosti výslovně vylučují použití § 2230 občanského zákoníku, o tzv. obnovení nájmu, resp. o konkludentní prolongaci spolupráce.
- 3) V případě prodlení partnera s demontáží expozic ve sjednané lhůtě, je NK ČR oprávněna požadovat úhradu smluvní pokuty ve výši 25.000 Kč za každý i jen započatý den prodlení v případě prostor dle Čl. II odst. 2) písm. a) či b) smlouvy a ve výši 15.000 Kč za každý i jen započatý den prodlení v případě prostor dle Čl. II odst. 2) písm. c) smlouvy.

## **Čl. IV Práva a povinnosti smluvních stran**

- 1) NK ČR poskytne a zajistí na své náklady:
  - a) festivalové prostory;
  - b) propagaci festivalu prostřednictvím webových stránek NK ČR a sociální sítě facebook;
  - c) fyzickou přítomnost jedné kontaktní osoby za NK ČR z důvodu kontroly dodržování smlouvy.
- 2) Partner se zavazuje zajistit na své náklady:
  - a) užívání festivalových prostor výlučně k dojednanému účelu v souladu s dohodnutými pravidly, včetně respektování nutnosti zachování provozních koridorů;
  - b) uskutečnění programu festivalu;



- c) ostrahu u každé instalace po celou dobu festivalu, která bude zodpovídat za dodržování smluvních podmínek (celkem v počtu 3 osob);
  - d) řádně označenou pořadatelskou službu v počtu tří (3) osob;
  - e) návrhy a výrobu popisek, pozvánek, plakátů a případně dalších tištěných materiálů;
  - f) úklid prostor a uvedení objektů areálu Klementina do původního stavu;
  - g) prezentaci NK ČR logem na webových stránkách partnera;
  - h) prezentace na sociálních sítích skrze hypertextový odkaz na sociální síť NK;
  - i) propagaci festivalu a NK ČR v propagačních tiskovinách k festivalu a spolupracujících médiích;
  - j) veškerá ohlášení a splnění dalších povinností, které obecně závazné předpisy pro konání festivalu vyžadují;
  - k) 10 ks vstupních pásek pro zaměstnance NK ČR ve výši 3.000 Kč;
  - l) do doby trvání smlouvy odstranit veškerý dovezený materiál a výzdobu a všechny věci, které do prostor partner vnesl.
- 3) NK ČR vyslovuje souhlas s umístěním zvukové instalace (megafonů), a to celkem na pěti (5) místech v areálu Klementina, jak zakresleno v plánu, který tvoří *Přílohu č. 4* smlouvy, přičemž instalace těchto zařízení musí být provedena odborně a bez jakéhokoliv zásahu do vnější fasády či oken objektů areálu Klementinum.
  - 4) Smluvní strany se zavazují, že během festivalu nebudou prováděny žádné aktivity, které by byly v rozporu s dobrým jménem druhé smluvní strany a jejími oprávněnými zájmy. V případě porušení tohoto ustanovení některou ze smluvních stran má druhá smluvní strana právo od smlouvy odstoupit.
  - 5) Pokud to bude nutné, bližší podmínky přípravy, průběhu festivalu, jakož i instalace a deinstalace technických zařízení festivalu si smluvní strany dohodnou operativně prostřednictvím kontaktních osob uvedených v záhlaví smlouvy.

#### **Čl. V Finanční vyrovnání**

- 1) Partner se zavazuje NK ČR zaplatit paušální úhradu za služby spojené s užitím prostor ve výši [REDACTED] Kč. Splatnost úhrady za služby je do 14 dnů od vystavení daňového dokladu NK ČR. Úhrada se považuje za uhrazenou připsáním její plné výše na bankovní účet NK ČR.
- 2) Smluvní strany se zavazují, že ponесou samostatně náklady související s těmi povinnostmi (závazky) uvedenými ve smlouvě, k jejichž plnění a zajištění se zavázaly. Pokud se za trvání smlouvy vyskytne potřeba vynaložení dalších nákladů, které nebyly výslovně ve smlouvě dohodnuty, uhradí tyto náklady ta ze smluvních stran, která jejich plnění objednala anebo přijala. V takovém případě se nebude jednat o solidární závazky smluvních stran vyplývajících ze smlouvy.
- 3) Každá ze smluvních stran provede zúčtování plnění dle smlouvy samostatně a na vlastní účet.

#### **Čl. VI Trvání a zánik smlouvy**

- 1) Smlouva se uzavírá na dobu určitou, odpovídající termínům sjednaným v Čl. III odst. 1) smlouvy. Doba počíná dne 12. 10. 2021 od 6.00 hodin a končí dne 18. 10. 2021 v 16.00 hodin.
- 2) Smlouva může být zrušena vzájemnou písemnou dohodou smluvních stran i před uplynutím doby, na níž byla sjednána.
- 3) Jednostranně může kterákoli smluvní strana odstoupit od smlouvy jen z důvodů závažného porušení závazků dle smlouvy druhou smluvní stranou. Odstoupení musí být písemné a je účinné okamžikem doručení (i elektronicky) písemného oznámení o odstoupení od smlouvy s uvedením důvodů na adresu druhé smluvní strany.
- 4) Dojde-li k odstoupení od smlouvy z důvodů porušení ustanovení smlouvy, má smluvní strana, která byla jednáním druhé strany poškozena, též nárok na náhradu škody včetně náhrady vynaložených nákladů.
- 5) V případě, že bude pro NK ČR potřebnější anebo účelnější využití objektů areálu Klementinum pro plnění svých úkolů či ve spojení s revitalizací Klementina jinak, než na základě smlouvy, má NK ČR právo smlouvu též vypovědět, a sice bez výpovědní doby ve smyslu ustanovení § 27 odst. (1) a (2)



zákona o majetku státu. Výpověď musí být písemná a je účinná okamžikem doručení (i elektronicky) na adresu druhé smluvní strany.

- 6) V případě předčasného ukončení smlouvy se smluvní strany zavazují poskytnout si bezodkladnou součinnost při deinstalaci expozic.

#### **Čl. VII Další ujednání**

- 1) Partner jako strana, která zajišťuje dozor festivalu a pořadatelskou službu, nese odpovědnost za škody způsobené na majetku svém i svých spolupracovníků, na mobiliáři a dalším zařízení festivalových prostor. Partner bere na vědomí, že vyjma prostoru uvedeného v Čl. II odst. 2) písm. a) smlouvy, se jedná o prostory, které jsou volně přístupné veřejnosti.
- 2) Partner přebírá veškerou odpovědnost za škody, které na prostorách způsobí sám, popř. osoby kterým umožnil do prostor přístup a zavazuje se případné škody na výzvu NK ČR uhradit. Partner se zavazuje okamžitě oznámit kontaktní osobě NK ČR jakékoliv poškození kteréhokoliv objektu areálu Klementinum.
- 3) Partner odpovídá za dodržování BOZP, PO a dalších obecně závazných právních předpisů a předpisů NK ČR vydaných pro sídlo NK ČR po celou dobu trvání festivalu, a to zejména co se týče jeho zaměstnanců a spolupracovníků. Partner prohlašuje, že byl před podpisem smlouvy s těmito předpisy seznámen.
- 4) Partner bere na vědomí, že prostory jsou památkově chráněným objektem a zavazuje se přizpůsobit této skutečnosti své chování.
- 5) Partner zavazuje strpět spoluužívání festivalových prostor ze strany NK ČR, nebo třetích osob, které je užívají na základě smluvního vztahu s NK ČR.
- 6) Pořádání festivalu nesmí narušit činnost či chod NK ČR.
- 7) Partner se zavazuje, že nebude pořizovat fotografické snímky a obrazové záznamy vnitřních prostor v areálu Klementina, a fotografie či obrazové záznamy budou pořizeny jako dokumentace festivalu a nebudou dále využity ke komerčním účelům.
- 8) Partner není oprávněn instalovat v prostorách žádné spotřebiče vyjma ozvučovací a světelné aparatury, bez předchozího souhlasu NK ČR a je povinen dodržovat zákaz kouření a používání otevřeného ohně v prostorách a celém areálu NK ČR mimo vyhrazená místa. V případě ozvučovací a světelné aparatury je partner povinen v dostatečném předstihu upřesnit s NK ČR technické detaily a možnosti její instalace a použití.
- 9) Národní knihovna informuje partnera, že v areálu Klementinum probíhá v současné době revitalizace objektu a tato stavební činnost může oproti všem okolnostem neplánovaně zasáhnout do prostoru festivalu a jeho bezprostředního okolí.

#### **Čl. VIII Závěrečná ustanovení**

- 1) Smlouva se řídí právním řádem České republiky.
- 2) Ukáže-li se některé ustanovení smlouvy zdánlivým (nicotným), posoudí se vliv takového ustanovení smlouvy obdobně podle § 576 občanského zákoníku.
- 3) Adresami pro doručování projevů vůle mezi smluvními stranami jsou adresy uvedené v záhlaví smlouvy. Za řádné a účinné doručení písemných projevů vůle týkajících se vztahů a nároků vzniklých ze smlouvy se považuje i případ, kdy dojde k tzv. závadám při doručování partnerovi vykazovaným subjektem oprávněným k poštovní přepravě (zejm. nevyzvednutí si zásilky adresátem, neznámost nebo nemožnost kontaktovat adresáta na uvedené adrese apod.). V takových případech se za okamžik řádného doručení projevu vůle pro účely smlouvy považuje desátý (10.) den následující po prvním pokusu o doručení projevu vůle adresátovi. Ujednání smluvních stran dle Čl. VI odst. 3) a 5) zůstává nedotčeno.
- 4) Smluvní strany si sjednávají oprávnění NK ČR zpracovávat a poskytovat informace v souvislosti s plněním na základě smlouvy pro účely plnění zákonných povinností NK ČR (účetní a daňové účely, finanční a veřejnosprávní kontroly dle zákona č. 320/2001 Sb., o finanční kontrole, ve znění



prováděcích předpisů, dále kontroly dle zákona č. 255/2012 Sb. o kontrole, plnění povinností dle ZMS, zajištění ochrany osob a majetku mj. ve smyslu přílohy č. 4 k nařízení Vlády ČR č. 522/2005 Sb., obsahující seznam utajovaných informací v oblasti působnosti Ministerstva kultury, plnění povinností dle zákona č. 340/2015 Sb., o zvláštních podmínkách účinnosti některých smluv, uveřejňování těchto smluv a o registru smluv), jakož i pro statistické účely a plnění povinností uložených NK ČR dalšími právními předpisy.

- 5) Smluvní strany prohlašují, že pokud si navzájem a v nezbytném rozsahu, ve snaze zajistit řádné plnění závazků ze smlouvy poskytnou osobní údaje fyzických osob, tak obě smluvní strany jako správci osobních údajů zaručují, že takové osobní údaje budou evidovat, uchovávat a zpracovávat pouze za účelem plnění smluvních ujednání smlouvy, v souladu s článkem 6. odst. (1) písm. b) Nařízení Evropského parlamentu a Rady Evropské unie 2016/679 ze dne 27. dubna 2016, o ochraně fyzických osob v souvislosti se zpracováním osobních údajů a o volném pohybu těchto údajů a o zrušení směrnice 95/46/ES (GDPR - General Data Protection Regulation) a zákonem č. 110/2019 Sb., o zpracování osobních údajů, ve znění pozdějších předpisů.
- 6) NK ČR partnerovi oznamuje, že prostory jsou monitorovány prostřednictvím kamerového systému se záznamem nevykazujícím znaky tzv. automatizovaného zpracování osobních údajů ke kontinuálnímu monitorování prostorů, přičemž partner toto oznámení bere na vědomí.
- 7) Smlouvu mohou smluvní strany měnit a doplňovat výhradně vzesupně číslovanými písemnými dodatky, podepsanými oběma smluvními stranami.
- 8) Smluvní strany se zavazují veškeré své případné spory vzešlé nebo související se smlouvou řešit přednostně mimosoudní cestou, přičemž si za tímto účelem zavazují poskytnout nezbytnou součinnost. Případné spory podléhají právnímu řádu České republiky a soudem příslušným je soud dle obecných pravidel stanovených zákonem č. 99/1963 Sb., občanským soudním řádem, ve znění pozdějších předpisů.
- 9) Smluvní strany berou na vědomí a výslovně souhlasí s tím, že smlouva včetně případných dodatků bude uveřejněna v registru smluv v souladu se zákonem o registru smluv. Uveřejnění smlouvy se zavazuje provést NK ČR, přičemž smluvní strany se zavazují si navzájem bezodkladně předat informace o datu uzavření smlouvy ze strany každé z nich.
- 10) Smluvní strany shodně prohlašují, že smlouva, ani její přílohy, neobsahují žádné informace nebo skutečnosti, které smluvní strany nebo i jen jedna z nich považují za obchodní tajemství ve smyslu § 504 občanského zákoníku.
- 11) Smlouva je vyhotovena ve čtyřech (4) stejnopisech, z nichž NK ČR obdrží tři (3) vyhotovení a partner jedno (1) vyhotovení smlouvy.
- 12) Smluvní strany prohlašují, že smlouva byla uzavřena na základě jejich pravé, svobodné vůle, prosté omylu, že se s obsahem smlouvy seznámily, souhlasí s ním a na důkaz toho připojují své podpisy.
- 13) Nedílnou součástí smlouvy jsou následující přílohy:
  - Příloha č. 1 – Půdorysný plánek Hospodářského nádvoří
  - Příloha č. 2 – Půdorysný plánek Studentského nádvoří
  - Příloha č. 3 – Půdorysný plánek Hlavního nádvoří
  - Příloha č. 4 – Plánek areálu Klementina s umístěním zvukové instalace
  - Příloha č. 5 – Plná moc osoby zastupující partnera

V Praze dne 16.9. 2021

\_\_\_\_\_  
náměstkyně sekce Ekonomika a provoz  
zast. Národní knihovny České republiky

V Praze dne 16.9.2021


\_\_\_\_\_  
na základě plné moci  
zast. Signal Productions s.r.o.

  
PRODUCTIONS  
Varšavská 516/19, 120 00 Praha 2  
IČO: 24717525, DIČ: CZ24717525



Príloha č. 1


INSTALACE "REALITY CHECK" na hospodárskom nádvorí

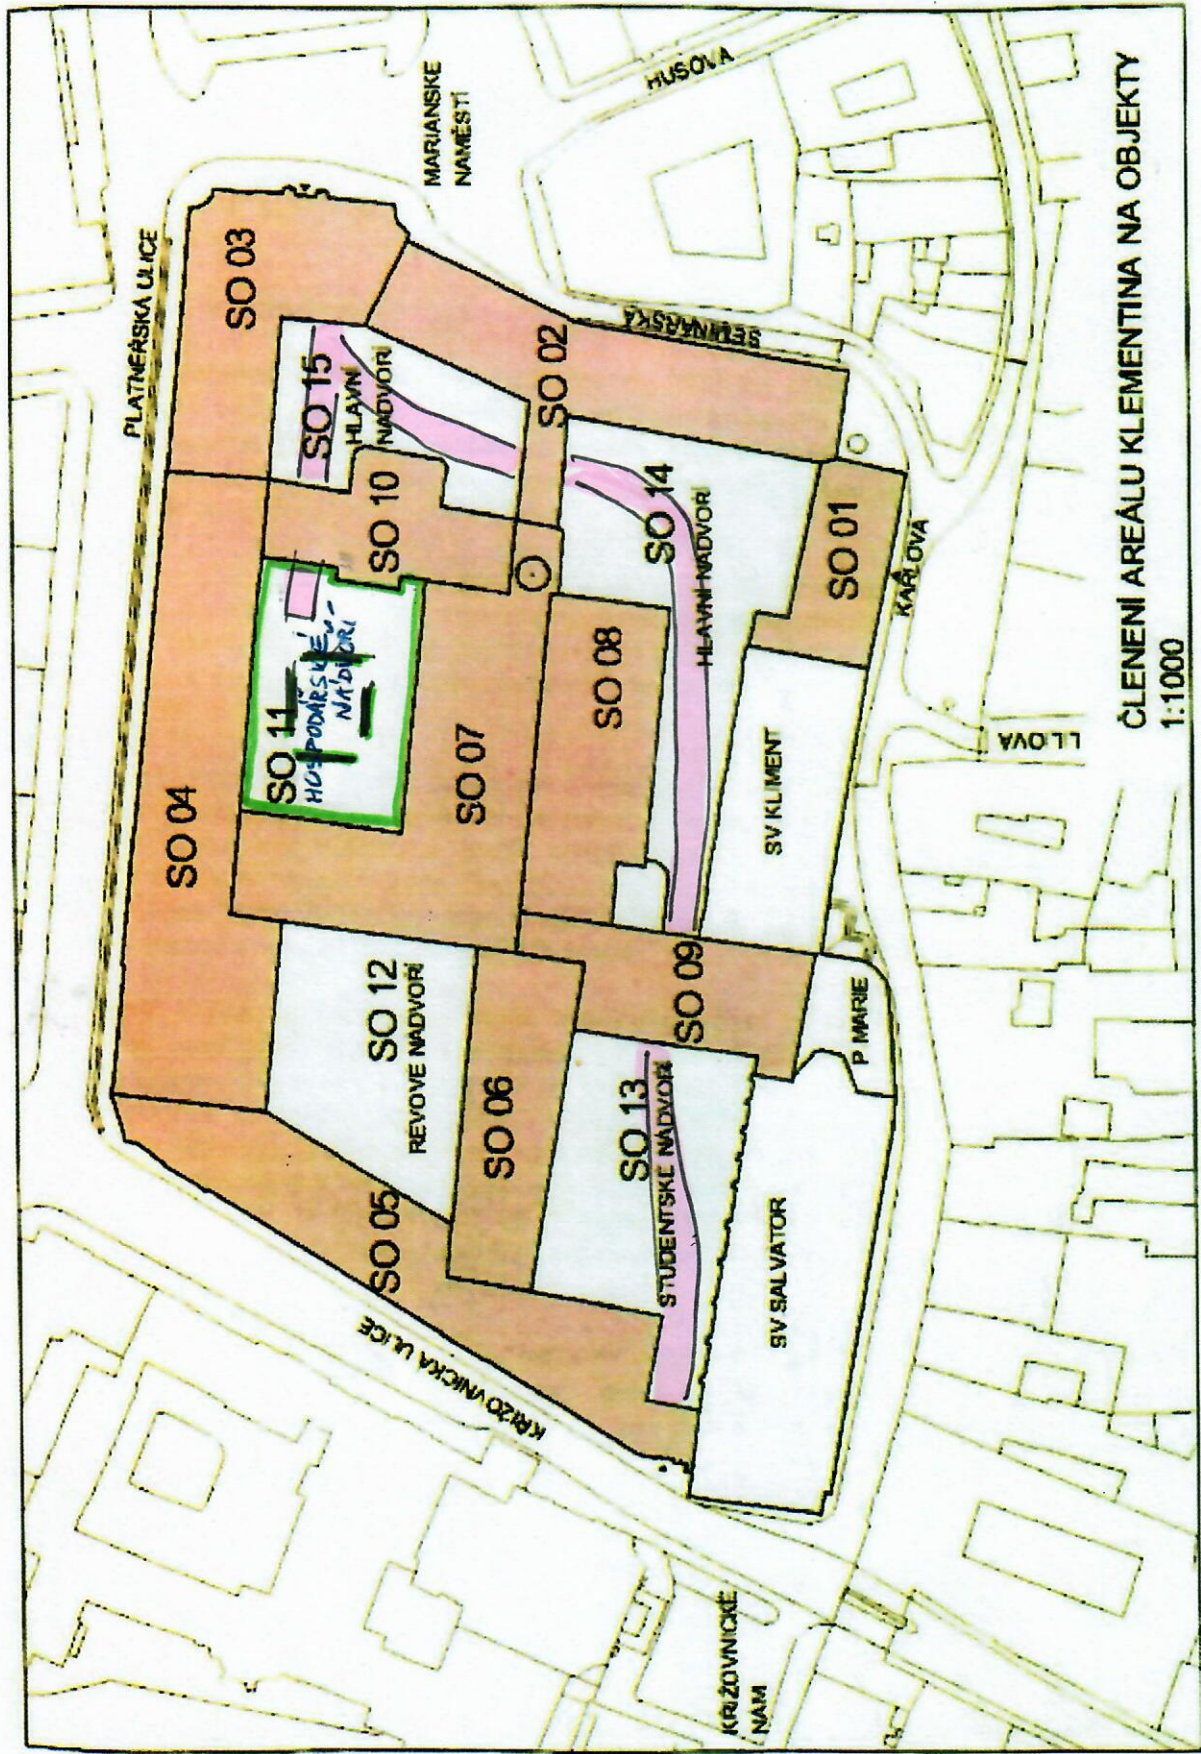

zachovaný prichod  
151 platne 4x



Príloha č.2  
INSTALACE "PERMAFROST" w Studentském nádvoří

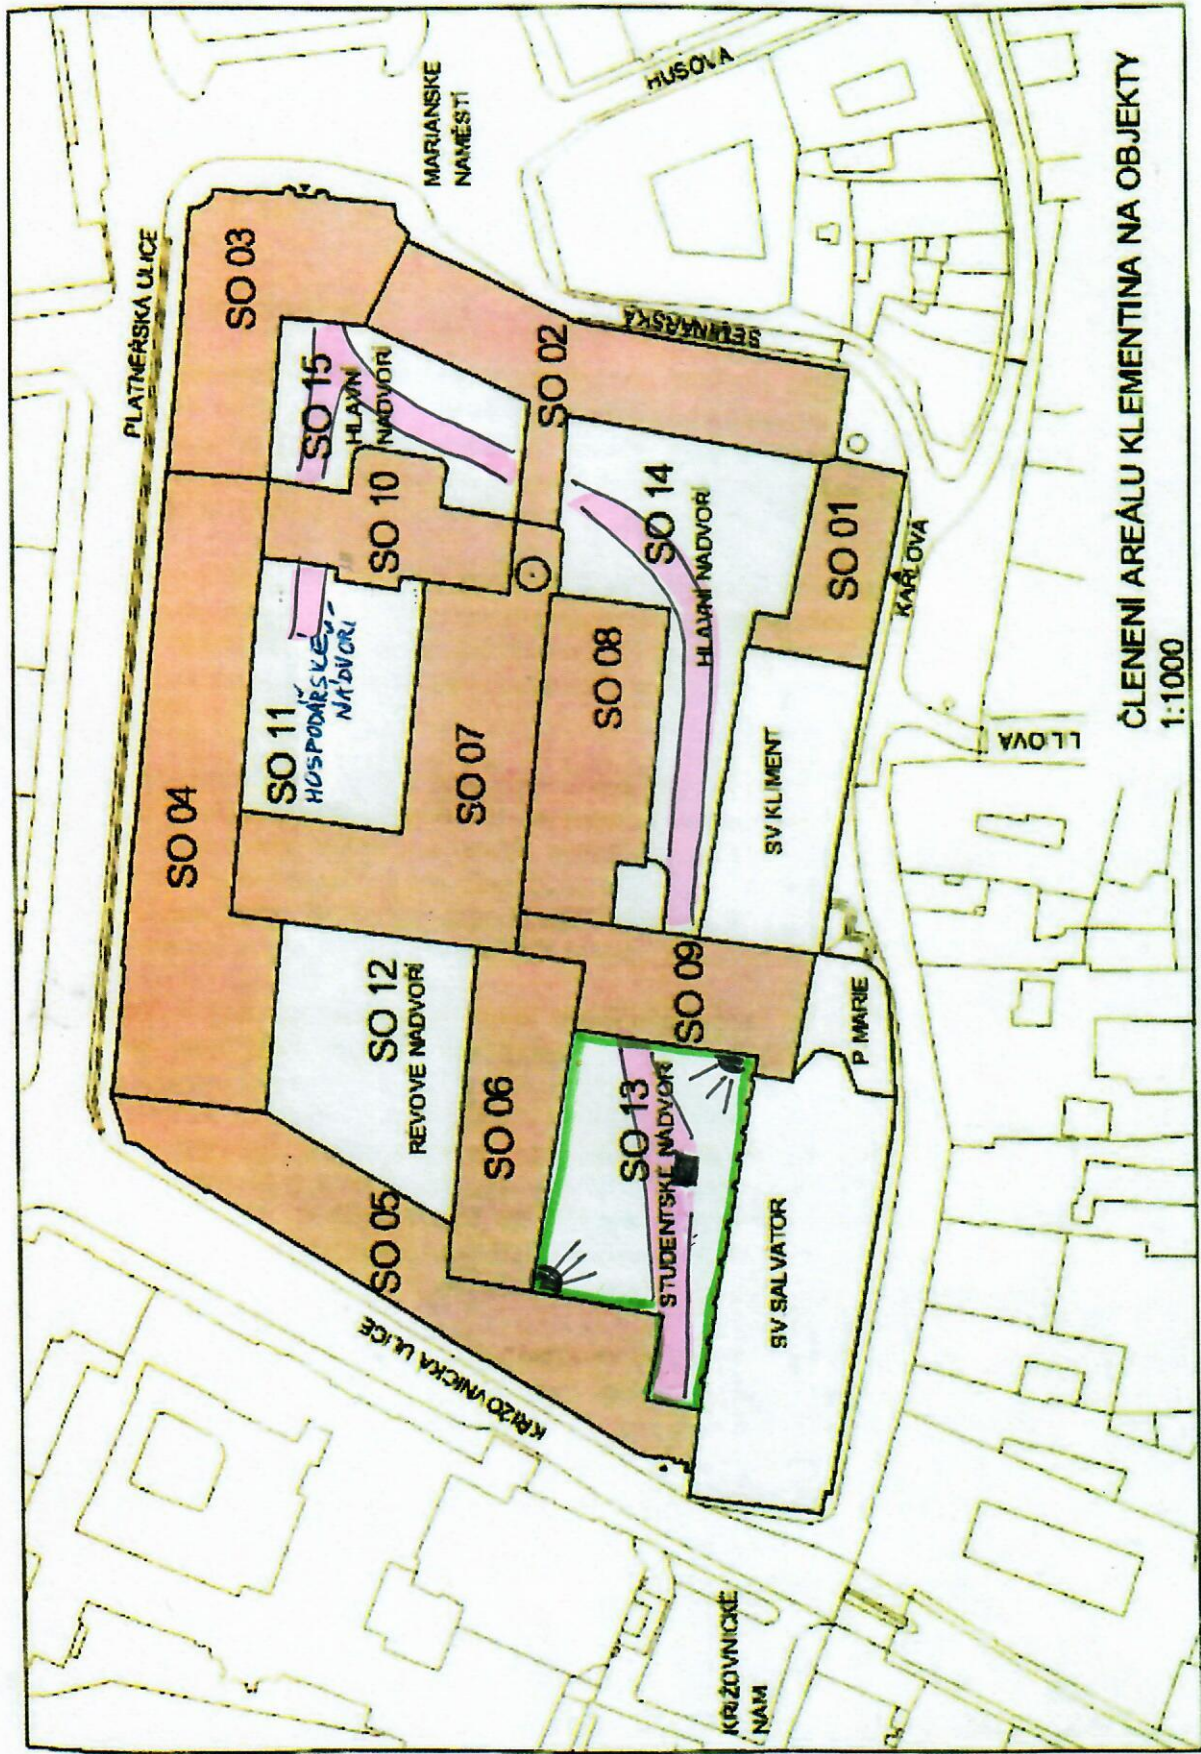


ČLENENÍ AREÁLU KLEMENTINA NA OBJEKTY  
1:1000

zachovaný příchod  
ladová kostka reflektor



Príloha č. 3

INSTALACE "BIRDSCAPE" w H. nádvoří (stave Holy služeb)

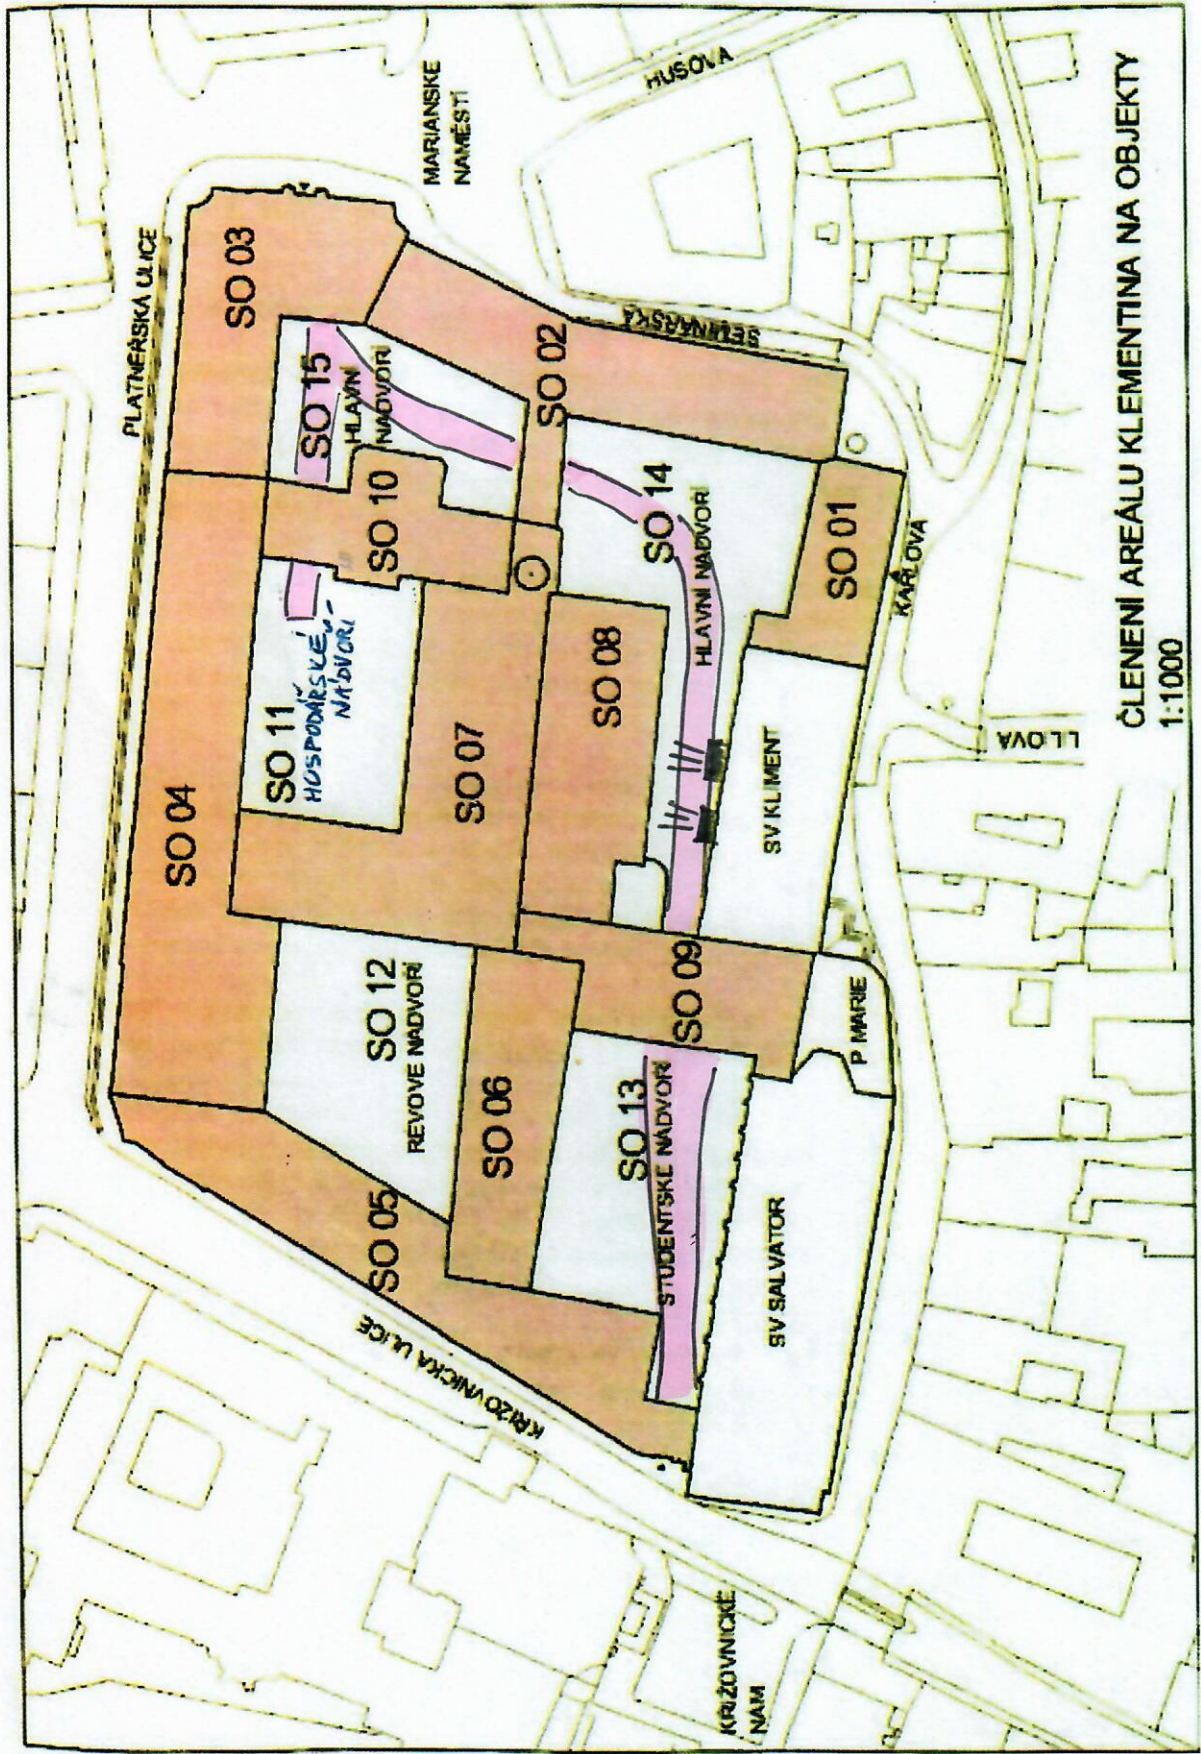

ČLEZENÍ AREÁLU KLEMENTINA NA OBJEKTY  
1:1000

Zachovaný prichod  
projekt




# AREÁL KUJENTINA

Příloha č. 4

INSTALACE "VIDĚT ZMĚNY"

- realizace uměleckých instalací

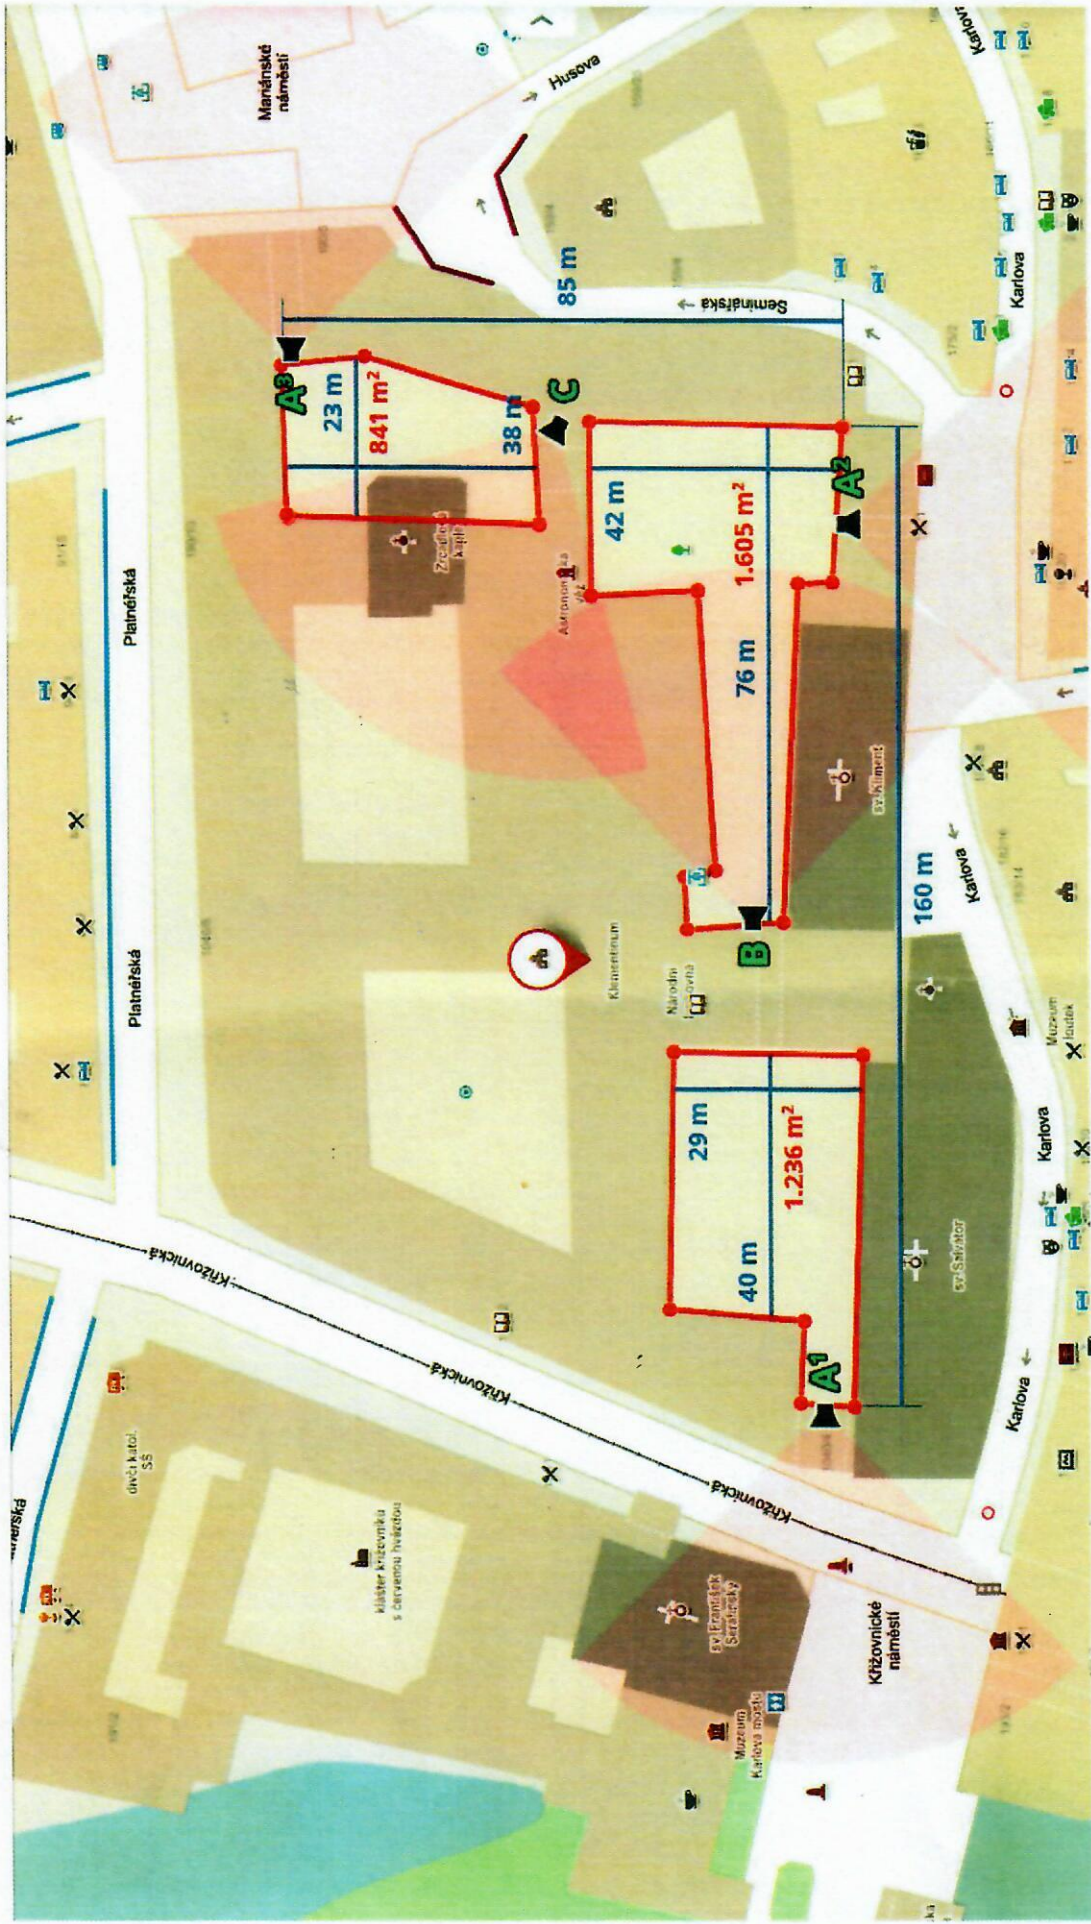



## PLNÁ MOC

Signal Productions s.r.o.

IČ 24717525

sídlem Praha 2, Varšavská 516/19, PSČ 120 00

společnost zapsaná v OR u MS v Praze, oddíl C, vložka 168463

tímto zmocňuje

k tomu, aby ji zastupoval v jednáních souvisejících s produkční činností zmocnitele, zejména (nikoli však pouze) v souvislosti s pořádáním festivalu SIGNAL, a to včetně

- jednání s orgány veřejné správy týkajících se činnosti a majetku zmocnitelky
- veškerých jednáních týkajících se motorových vozidel ve vlastnictví zmocnitelky, včetně záležitostí registru vozidel, pojištění vozidel a odpovědnosti provozovatele vozidla,
- veškerých jednání souvisejících se sklady užívanými zmocnitelkou
- veškerých jednání souvisejících s pojištěním odpovědnosti a/nebo majetku zmocnitelky

a dále při právních jednáních za zmocnitelku v rámci obstarávání záležitostí zmocnitelky dle samostatné smlouvy mezi zmocnitelkou a zmocněncem, a to s následujícími omezeními při sjednávání závazků zmocnitelky:

- s limitem jednorázového peněžitého plnění zmocnitelky do výše 100.000,- Kč bez DPH za kalendářní rok, v případě opakujícího se peněžitého plnění do výše 20.000,- Kč bez DPH měsíčně, a zároveň
- nejdéle na dobu určitou v trvání do 1 roku;

a aby vykonával veškeré úkony s takovými jednáními a závazky související, přičemž je povinen zmocnitelku vždy v dostatečném předstihu prostřednictvím jejího jednatele o každém takovém jednání e-mailem informovat.

Zmocněnec není na základě této plné moci oprávněn prodávat majetek zmocnitelky či ho zatěžovat věcnými právy. Zmocněnec není na základě této plné moci oprávněn zastupovat zmocnitelku při uzavírání pracovněprávních smluv.

Tato plná moc se uděluje na dobu neurčitou, zaniká však automaticky se zánikem smluvního vztahu mezi zmocnitelkou a zmocněncem dle samostatné příkazní či obdobné smlouvy.

V Praze dne 2.12.2020

Plnou moc přijímám.