

Smlouva o budoucí nájemní smlouvě

uzavřená v souladu s ust. § 2201 a násl. zákona č. 89/2012 Sb., občanského zákoníku,
v platném znění

Město Lipník nad Bečvou

sídlo: Městský úřad Lipník nad Bečvou, náměstí T. G. Masaryka 89,
751 31 Lipník nad Bečvou
IČO: 00301493
DIČ: CZ00301493
bankovní spojení: [REDAKCE]
číslo účtu: [REDAKCE]
zastoupeno: Ing. Miloslav Přikryl, starosta

(dále jen „budoucí pronajímatel“)

a

Telco Infrastructure, s. r. o.

sídlo: Praha 4, Michle, Duhová 1531/3, PSČ 140 00
IČO: 08425817
DIČ: CZ08425817 (je plátcem DPH)
bankovní spojení: [REDAKCE]
číslo účtu: [REDAKCE]
zastoupena: Ing. Michal Drápala, předseda rady jednatelů
Ing. Antonín Daněk, člen rady jednatelů

Telco Infrastructure, s. r. o. je zapsána v obchodním rejstříku vedeném Městským soudem v Praze, oddíl C, vložka 318836

(dále jen „budoucí nájemce“)

(Budoucí pronajímatel a budoucí nájemce jsou dále v textu individuálně označováni jako „Smluvní strana“ a společně jako „Smluvní strany“).

A

I. Článek

1. Budoucí pronajímatel je vlastníkem objektů:

- a.) č. p. 881, který je součástí pozemku parc. č. st. 1035 zastavěná plocha a nádvoří,
- b.) č. p. 964, č. p. 965 a č. p. 966, které jsou součástí pozemku parc. č. st. 1118, parc. č. st. 1117 a parc. č. st. 1116 zastavěná plocha a nádvoří,
- c.) č. p. 880, který je součástí pozemku parc. č. st. 1034, zastavěná plocha a nádvoří,
- d.) č. p. 989, č. p. 990 a č. p. 991, které jsou součástí pozemku parc. č. st. 1182, parc. č. st. 1183/1 a parc. č. st. 1184/2 zastavěná plocha a nádvoří,
- e.) č. p. 992, č. p. 993 a č. p. 994, které jsou součástí pozemku parc. č. st. 1185, parc. č. st. 1186/1 a parc. č. st. 1187/1 zastavěná plocha a nádvoří,
- f.) č. p. 995, č. p. 996 a č. p. 997, které jsou součástí pozemku parc. č. st. 1188, parc. č. st. 1189 a parc. č. st. 1190 zastavěná plocha a nádvoří,

- g.) č. p. 998, č. p. 999 a č. p. 1000, které jsou součástí pozemku parc. č. st. 1191, parc. č. st. 1192 a parc. č. st. 1193 zastavěná plocha a nádvoří,
h.) č. p. 1001, č. p. 1002 a č. p. 1003, které jsou součástí pozemku parc. č. st. 1197/1, parc. č. st. 1198 a parc. č. st. 1199 zastavěná plocha a nádvoří,
ch.) č. p. 1004, č. p. 1005 a č. p. 1006, které jsou součástí pozemku parc. č. st. 1194, parc. č. st. 1195 a parc. č. st. 1196 zastavěná plocha a nádvoří,

zapsaných v katastru nemovitostí vedeném Katastrálním úřadem pro Olomoucký kraj, Katastrální pracoviště Přerov, pro obec Lipník nad Bečvou, katastrální území Lipník nad Bečvou, na listu vlastnictví č. 10001.

II. Článek

1. Smluvní strany se zavazují, že mezi sebou uzavřou za níže stanovených podmínek nájemní smlouvu, jejíž podstatné náležitosti jsou uvedeny v části „B“ této smlouvy.
2. Podmínky uzavření nájemní smlouvy:
 - Budoucí nájemce zajistí výstavbu, instalaci sítě do objektů a hradí ji v plném rozsahu.
 - Veškeré montážní a stavební zásahy budou předem konzultovány s vlastníkem objektů.
 - Po dokončení výstavby budou veškeré zásahy do nemovitostí uvedeny do předchozího stavu a s vlastníkem nemovitostí bude sepsán protokol o předání potvrzující, že objekty byly uvedeny do stavu před zahájením prací.
 - Nájemní smlouva bude uzavřena nejpozději do 60 dnů od doručení oznámení budoucího nájemce termínu zahájení stavebních prací na výše uvedených nemovitostech, přičemž budoucí nájemce je povinen písemně oznámit budoucímu pronajímateli zahájení prací nejméně 20 dní před jejich započatím.

III. Článek

1. O uzavření smlouvy o budoucí nájemní smlouvě rozhodl Odbor správy majetku Městského úřadu Lipník nad Bečvou dne 27.02.2023 na základě pověření Rady města Lipník nad Bečvou usnesením č.1452023 – RM 7 ze dne 30.01.2023.

B

Podstatné náležitosti nájemní smlouvy

I.

Předmět a účel nájmu

1. Pronajímatel je vlastníkem objektů:
 - a.) č. p. 881, který je součástí pozemku parc. č. st. 1035 zastavěná plocha a nádvoří,
 - b.) č. p. 964, č. p. 965 a č. p. 966, které jsou součástí pozemku parc. č. st. 1118, parc. č. st. 1117 a parc. č. st. 1116 zastavěná plocha a nádvoří,
 - c.) č. p. 880, který je součástí pozemku parc. č. st. 1034, zastavěná plocha a nádvoří,
 - d.) č. p. 989, č. p. 990 a č. p. 991, které jsou součástí pozemku parc. č. st. 1182, parc. č. st. 1183/1 a parc. č. st. 1184/2 zastavěná plocha a nádvoří,
 - e.) č. p. 992, č. p. 993 a č. p. 994, které jsou součástí pozemku parc. č. st. 1185, parc. č. st. 1186/1 a parc. č. st. 1187/1 zastavěná plocha a nádvoří,
 - f.) č. p. 995, č. p. 996 a č. p. 997, které jsou součástí pozemku parc. č. st. 1188, parc. č. st. 1189 a parc. č. st. 1190 zastavěná plocha a nádvoří,
 - g.) č. p. 998, č. p. 999 a č. p. 1000, které jsou součástí pozemku parc. č. st. 1191, parc. č. st. 1192 a parc. č. st. 1193 zastavěná plocha a nádvoří,

- h.) č. p. 1001, č. p. 1002 a č. p. 1003, které jsou součástí pozemku parc. č. st. 1197/1, parc. č. st. 1198 a parc. č. st. 1199 zastavěná plocha a nádvoří,
ch.) č. p. 1004, č. p. 1005 a č. p. 1006, které jsou součástí pozemku parc. č. st. 1194, parc. č. st. 1195 a parc. č. st. 1196 zastavěná plocha a nádvoří,

zapsaných v katastru nemovitostí vedeném Katastrálním úřadem pro Olomoucký kraj, Katastrální pracoviště Přerov, pro obec Lipník nad Bečvou, katastrální území Lipník nad Bečvou, na listu vlastnictví č. 10001.

2. Předmětem nájmu upraveného touto smlouvou je následující:

- a.) části plochy zdi domu o výměře cca 1 m² (viz situační plán) v objektu k bydlení č. p. 881, ul. M. J. Husa v Lipníku nad Bečvou, který je součástí pozemku parc. č. st. 1035 zastavěná plocha a nádvoří v k.ú. Lipník nad Bečvou za účelem umístění technologie určené k distribuci telekomunikačních služeb, zejména vysokorychlostního připojení k internetu,
- b.) části plochy zdi domu o výměře cca 1 m² (viz situační plán) v objektu k bydlení č. p. 964, č. p. 965, č. p. 966 ul. M. J. Husa v Lipníku nad Bečvou, který je součástí pozemku parc. č. st. 1118, parc. č. st. 1117 a parc. č. st. 1116 zastavěná plocha a nádvoří v k.ú. Lipník nad Bečvou za účelem umístění technologie určené k distribuci telekomunikačních služeb, zejména vysokorychlostního připojení k internetu,
- c.) části plochy zdi domu o výměře cca 1 m² (viz situační plán) v objektu k bydlení č. p. 880, ul. Hranická v Lipníku nad Bečvou, který je součástí pozemku parc. č. st. 1034 zastavěná plocha a nádvoří v k.ú. Lipník nad Bečvou za účelem umístění technologie určené k distribuci telekomunikačních služeb, zejména vysokorychlostního připojení k internetu,
- d.) části plochy zdi domu o výměře cca 1 m² (viz situační plán) v objektu k bydlení č. p. 989, č. p. 990, č. p. 991 ul. Hranická v Lipníku nad Bečvou, který je součástí pozemku parc. č. st. 1182, parc. č. st. 1183/1, parc. č. st. 1184/2 zastavěná plocha a nádvoří v k.ú. Lipník nad Bečvou za účelem umístění technologie určené k distribuci telekomunikačních služeb, zejména vysokorychlostního připojení k internetu,
- e.) části plochy zdi domu o výměře cca 1 m² (viz situační plán) v objektu k bydlení č. p. 992, č. p. 993, č. p. 994 ul. Hranická v Lipníku nad Bečvou, který je součástí pozemku parc. č. st. 1185, parc. č. st. 1186/1, parc. č. st. 1187/1 zastavěná plocha a nádvoří v k.ú. Lipník nad Bečvou za účelem umístění technologie určené k distribuci telekomunikačních služeb, zejména vysokorychlostního připojení k internetu,
- f.) části plochy zdi domu o výměře cca 1 m² (viz situační plán) v objektu k bydlení č. p. 995, č. p. 996, č. p. 997 ul. Hranická v Lipníku nad Bečvou, který je součástí pozemku parc. č. st. 1188, parc. č. st. 1189, parc. č. st. 1190 zastavěná plocha a nádvoří v k.ú. Lipník nad Bečvou za účelem umístění technologie určené k distribuci telekomunikačních služeb, zejména vysokorychlostního připojení k internetu,
- g.) části plochy zdi domu o výměře cca 1 m² (viz situační plán) v objektu k bydlení č. p. 998, č. p. 999, č. p. 1000 ul. Hranická v Lipníku nad Bečvou, který je součástí pozemku parc. č. st. 1191, parc. č. st. 1192, parc. č. st. 1193 zastavěná plocha a nádvoří v k.ú. Lipník nad Bečvou za účelem umístění technologie určené k distribuci telekomunikačních služeb, zejména vysokorychlostního připojení k internetu,
- h.) části plochy zdi domu o výměře cca 1 m² (viz situační plán) v objektu k bydlení č. p. 1001, č. p. 1002, č. p. 1003 ul. Hranická v Lipníku nad Bečvou, který je součástí pozemku parc. č. st. 1197/1, parc. č. st. 1198, parc. č. st. 1199 zastavěná plocha a nádvoří v k.ú. Lipník nad Bečvou za účelem umístění technologie určené k distribuci telekomunikačních služeb, zejména vysokorychlostního připojení k internetu,
- ch.) části plochy zdi domu o výměře cca 1 m² (viz situační plán) v objektu k bydlení č. p. 1004, č. p. 1005, č. p. 1006 ul. Hranická v Lipníku nad Bečvou, který je součástí pozemku parc. č. st. 1194, parc. č. st. 1195, parc. č. st. 1196 zastavěná plocha a nádvoří v k.ú. Lipník nad Bečvou za účelem umístění technologie určené k distribuci telekomunikačních služeb, zejména vysokorychlostního připojení k internetu.

3. Předmětné plochy jsou pronajímány nájemci k umístění technologie určené k distribuci telekomunikačních služeb. Technické provedení bude řešeno, takto:
Přívodní optický kabel vedený HDPE chráničkou/svazkem trubek bude přiveden v rámci výkopových prací v lokalitě k patě domu. Dále vstoupí vrtaným prostupem o rozměrech max. 40 mm (průměr) do prostoru objektu. Prostup bude následně řádně zatěsněn proti průniku vody a vztlínání vlhkosti polyuretanovou studniční pěnou. V případě prostupu izolací, dojde po zavedení HDPE trubičky k její obnově nebo náhradou podobné technologie. Od prostupu povede přívodní optický kabel na místo určené vlastníkem, kde bude dotažen až do distribučního rozvaděče o rozměrech 296x206x108 mm. Dále bude distribuční FTTH optický rozvod tvořit Riser kabel, který povede od rozvaděče vertikální trasou celou budovou na místo, kde bude smotaná rezerva. Vertikální trasa povede v JOPce, stupačkách, v liště nebo v chráničce (podle technických možností jednotlivého objektu). K jednotlivým zájemcům o služby bude vytaženo distribuční optické vlákno z Riser kabelu v příslušném podlaží a v lištách do jednotlivých bytů, kde bude zakončeno uživatelskou zásuvkou.
4. Provozní režim zařízení:
Zařízení instalovaná na pronajatých plochách pracují v automatickém režimu bez obsluhy. Většina servisních úkonů se provádí dálkovou správou. V případě nutnosti kontroly zařízení, opravy, či výměny zařízení bude nahlášen zásah pronajímateli a vypůjčeny klíče od objektu na dobu zásahu.
5. Smlouva se bude řídit Podmínkami pro schvalování žádostí o umístění technického zařízení na nemovitostech v majetku Města Lipník nad Bečvou, schválených usnesením č. 938/2008 – RM 30 ze dne 05.05.2008.
6. O pronájmu nemovitostí rozhodl Odbor správy majetku Městského úřadu Lipník nad Bečvou dne XXXXX na základě pověření Rady města Lipník nad Bečvou usnesením č. 145/2023 – RM 7 ze dne 30.01.2023.

II.

Doba nájmu a nájemné

1. Nájem se sjednává na dobu neurčitou, a to ode dne podpisu nájemní smlouvy.
2. Nájemné je stanoveno ve výši 1.575 Kč/m²/rok, dle Cen pro umístění antén a zařízení na nemovitostech v majetku Města Lipník nad Bečvou stanovených usnesením rady města č. 938/2008 – RM 30 ze dne 05.05.2008. Roční nájemné za předmět nájmu dle části B, čl. I., odst. 2 v celkové výši **14.175 Kč** je splatné vždy do 30.06. běžného roku na účet pronajímatele u Komerční banky a.s., expozitura Lipník nad Bečvou, č. ú. [REDACTED] Poměrné nájemné za rok XXXX činí XXX Kč a je splatné nejpozději do XXXXXX.

III.

Prohlášení smluvních stran

1. Nájemce prohlašuje, že je obeznámen s technickým stavem pronajímaných ploch a souhlasí, že jsou způsobilé k užívání pro účel uvedený v části B, Článku I., bod 3.

IV.

Práva a povinnosti smluvních stran

1. Pronajímatel předá nájemci pronajímané plochy ve stavu způsobilém ke smluvenému účelu užívání.

2. Pronajímatel není oprávněn jakkoliv manipulovat se zařízením nájemce.
3. Pronajímatel má právo na úhradu nájemného a případnou úhradu el. energie.
4. Pronajímatel je povinen udržovat pronajaté plochy ve stavu způsobilém ke smlouvenému užívání a zabezpečovat řádné plnění činností, jejichž výkon je s užíváním pronajatých ploch spojen.
5. Pronajímatel umožní nájemci nebo určeným pracovníkům nájemce, přístup k předmětu nájmu podle aktuální potřeby zajišťování provozu a na základě požadavku si nájemce zapůjčí klíče (od hlavního vchodu domu a od vstupu k předmětnému zařízení) v pracovní době na Odboru správy majetku.
6. Pronajímatel bude jednat tak, aby nevznikly škody na zařízení nájemce.
7. Nájemce bude s pronajatými plochami řádně zacházet a bude dbát o jejich dobrý stav, zabrání jejich poškození zejména svévolnému.
8. Nájemce může využívat pronajaté plochy v rozsahu uvedeném v této smlouvě.
9. Nájemce není oprávněn přenechat předmět pronájmu nebo jeho část do podnájmu ani do bezplatného užívání jiné osobě.
10. Všechny úpravy pronajímaných ploch (jedná se zejména o provedení rozvodu k jednotlivým bytům účastníků, případné další stavební úpravy nebo změny v rozvodech inženýrských sítí), které si vyžádá jejich přizpůsobení smlouvenému účelu nájmu, musí být předem projednány oběma stranami a schváleny pronajímatelem. Náklady na tyto úpravy hradí nájemce, pokud nebude dohodnuto jinak.
11. Nájemce odpovídá za dodržování bezpečnostních a protipožárních předpisů při montáži, údržbě a provozu svého zařízení pro příjem internetu.
12. Nájemce je povinen upozornit pronajímatele na všechna zjištěná nebezpečí a závady, které by byly příčinou vzniku škody pronajímateli. Stejnou povinnost má i pronajímatel vůči nájemci.
13. Veškerá povolení schvalovacích institucí, související s uvedením zařízení do provozu si zajistí nájemce, který zabezpečí řádné plnění činností, jejichž výkon je s užíváním pronajatých ploch spojen. Za tuto činnost také odpovídá.
14. Škody vzniklé na zařízení pronajímatele v souvislosti s montáží či provozem technického zařízení nájemce, odstraní nájemce na vlastní náklady nejpozději do 1 dne od nahlášení škody či závady. V případě, že takto nájemce neučiní, zajistí odstranění škody či závady pronajímatel na náklady nájemce.
15. V případě ukončení pronájmu je nájemce povinen odstranit umístěná zařízení a předmět nájmu vrátit v původním stavu v jakém jej převzal s přihlédnutím k běžnému opotřebení, a to na své náklady.
16. Zařízení instalované na výše uvedených pronajatých plochách, provozované nájemcem, nesmí rušit stávající zařízení umístěné na tomto objektu.
17. Nájemce je povinen zaplatit pronajímateli nájemné, jak je uvedeno v čl. II. této smlouvy.

V.

Podmínky ukončení nájmu

1. Smlouvu lze ukončit písemnou dohodou obou smluvních stran.
2. Smlouvu lze ukončit písemnou výpovědí kteréhokoliv z účastníků s tříměsíční výpovědní dobou, která počíná běžet prvním dnem následujícího měsíce po obdržení výpovědi.
3. Pronajímatel je oprávněn jednostranně vypovědět nájemní smlouvu bez výpovědní doby,

octne-li se nájemce po dobu delší než dva měsíce v prodlení s placením nájemného.


4. Pronajímatel je oprávněn jednostranně vypovědět nájemní smlouvu bez výpovědní doby v případě, že nájemce prokazatelně poruší některou z povinností uvedených v čl. IV.
5. Při ukončení nájmu je nájemce povinen vrátit pronajímateli pronajaté plochy ve stavu v jakém je převzal, s přihlédnutím k jejich běžnému opotřebení a pronajímatelem schváleným stavebním úpravám.

VI.


Závěrečná ustanovení

1. Tuto smlouvu lze upravit, změnit nebo doplnit pouze písemnými číslovanými dodatky podepsanými oběma smluvními stranami.
2. Ostatní právní vztahy mezi pronajímatelem a nájemcem, které nejsou touto smlouvou výslovně upraveny, se řídí občanským zákoníkem a ostatními platnými právními předpisy.
3. Smlouva nabývá platnosti dnem podpisu oběma smluvními stranami. Vyhotovuje se ve třech stejnopisech, z nichž pronajímatel obdrží dvě a nájemce jedno vyhotovení.
4. Smluvní strany berou na vědomí, že tato smlouva včetně všech dodatků může být poskytnuta žadateli v režimu zákona č. 106/1999 Sb., o svobodném přístupu k informacím, ve znění pozdějších předpisů, a to v souladu se zákonem č. 110/2019 Sb., o zpracování osobních údajů v platném znění, a s obecným nařízením o ochraně osobních údajů (GDPR).
5. Nájemce je povinen informovat pronajímatele o změně svých identifikačních údajů uvedených v této smlouvě, a to do 30 dnů od jejich změny.
6. Podpisem této smlouvy nájemce potvrzuje, že pronajímatel vůči němu splnil informační povinnost ve smyslu zákona č. 110/2019 Sb., v platném znění, týkající se zejména provádění zpracování osobních dat nájemce pouze k účelu danému touto smlouvou. Nájemce rovněž prohlašuje, že si je vědom všech svých zákonných práv v souvislosti s poskytnutím svých osobních údajů k účelu danému touto smlouvou. Pronajímatel se vůči nájemci zavazuje při správě osobních údajů nájemce využívat je a nakládat s nimi pouze k účelu sjednanému touto smlouvou a v souladu se zákonem. Nájemce souhlasí se zpracováním a uchováním svých osobních údajů uvedených v této smlouvě pronajímatelem. Tento souhlas nájemce poskytuje po dobu trvání nájemního vztahu.

V Lipníku nad Bečvou 28-02-2023

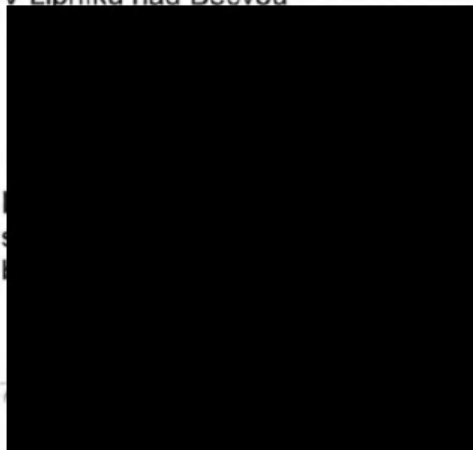

V PRAZE dne 28-03-2023

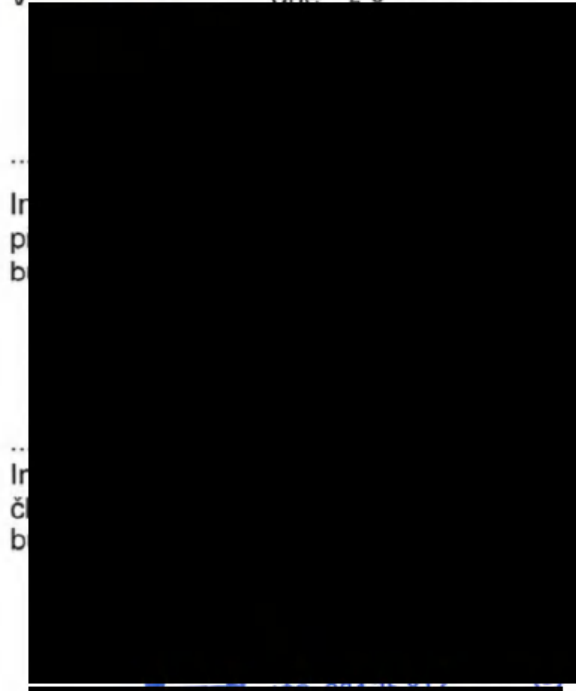



- LEGENDA:**
- TRASA VEDENÍ (Telco Infrastructure, s.r.o.)
 - HRANICE PARCEL
 - POLOHOPIS - KOMUNIKACE, CHODNIKY
 - 130159 PARCELNÍ ČÍSLO
 - č.p. 19 ČÍSLO POPISNÉ
 - STROM
 - PROTLAK



k.ú. Lipník nad Bečvou



INVESTOR: [REDACTED]	SCHVÁLIL: [REDACTED]	DATE: 2022	 InfoTel TELEKOMUNIKAČNÍ SLUŽBY infoTel, spol. s r.o., Novobřežská 18, 628 00 Brno
INVESTOR: Telco Infrastructure, s.r.o.	STUPEŇ PO: ÚR		
AKCE: Síť elektronických komunikací Telco Infrastructure, s.r.o. FTTH Lipník nad Bečvou II. ČEZNET			DÍLNA:  ZNAČKOVÉ Č.: 2022-63-007
VÝKRES: Katastrální situační výkres	MĚŘITKO: 1 : 1 000	VÝKRES Č.: C.2.2	



LEGENDA:

- TRASA VEDENÍ (Telco Infrastructure, s.r.o.)
- HRANICE PARCEL
- POLOHOVIS - KOMUNIKACE, CHODNIKY
- 130159 PARCELNÍ ČÍSLO
- č. p. 19 ČÍSLO POPISNÉ
- STROM
- PROTLAK



k.č. Lipník nad Bečvou

VYPRACOVIL:	SCHVÁLIL:	DATUM:	 InfoTel TELEKOMUNIKAČNÍ SLUŽBY
S [REDACTED]	[REDACTED]	2022	
INVESTOR:	STUPEŇ PD:	OR	InfoTel, spol. s r.o., Novobřežská 18, 628 00 Brno
Telco Infrastructure, s.r.o.	OR		
AKCE: Síť elektronických komunikací Telco Infrastructure, s.r.o. FTTH Lipník nad Bečvou II. ČEZNET			JNA:  ZAKAZOVKE Č.: — 2022-63-007
VÝKRES:			
Katastrální situační výkres			MĚŘÍTKO: 1:1 000 VÝKRES Č.: C.2.1



Mapa širších vztahů

M 1: 3 000



LEGENDA:

— TRASA VEDENÍ (Telco Infrastructure, s.r.o.)

VYPRACOVAL:	SCHVÁLIL:	DATUM:	 Infotel TELEKOMUNICAČNÍ SLUŽBY Infotel spol. s r.o., Nová Věstecká 18, 628 01 Brno
		2022	
INVESTOR:		STUPEŇ PD:	
Telco Infrastructure, s.r.o.		ÚR	
ANKE: Síť elektronických komunikací Telco Infrastructure, s.r.o. FTTH Lipník nad Bečvou II. ČEZNET			ZMĚNA:  ZAKÁZKOVÝ Č.: — 2022-63-007
VÝKRES:	MĚŘÍTKO:	VÝKRES Č.:	
Situční výkres širších vztahů	1: 3 000	C.1	

 TELCO INFRASTRUCTURE	Lokalita: FTTH Lipník nad Bečvou	
Zhotovitel: InfoTel s.r.o.	Příloha č.1 Souhlasu vlastníka nemovitosti	Vytvořil(a): Tereza Vojkovská

ÚVOD

Příloha č.1 znázorňuje umístění telekomunikační technologie (trasy přívodního a distribučního vedení), která je předmětem souhlasu vlastníka nemovitosti na adrese: **M. J. Husa 881, Lipník nad Bečvou 751 31.**

DISPOZIČNÍ ŘEŠENÍ

Přívodní optický kabel vedený HDPE chráničkou/svazkem trubek bude přiveden v rámci výkopových prací v lokalitě k patě domu. (**Obr. 1**) Dále vstoupí vrtaným prostupem o rozměrech max. 40 mm (průměr) (**Obr. 2**). Prostup bude následně řádně zatěsněn proti průniku vody a vztlínání vlhkosti polyuretanovou studniční pěnou.

Od prostupu povede přívodní optický kabel na místo určené vlastníkem, kde bude za pomoci lištování dotažen až do distribučního rozvaděče o rozměrech 296x206x108 mm. (**Obr. 2**)

Distribuční FTTH optický rozvod:

Dále bude z chodbového rozvaděče vedený jeden Riser kabel do JOP až do nejvyššího podlaží objektu. (**obr. 3,4**)

V případě budoucího zájmu o služby Telco Infrastructure, bude příslušné distribuční optické vlákno vytaženo z Riser kabelu v příslušném podlaží a dovedeno stávající/novou vodorovnou trasou/lištou do jednotky a na jeho konci osazeno uživatelskou zásuvkou.

Veškeré práce spojené s montáží hradí v plném rozsahu Telco Infrastructure. Sít' je dálkově napájena, a tudíž nebude odběr proudu z nemovitosti. Všechny prostory domu dotčené výstavbou sítě budou po realizaci uvedeny do stavu, který odpovídá stavu před započatím prací v nemovitosti. Výše uvedené technické řešení se může po vzájemné dohodě změnit na základě zjištění nových technických překážek apod. Mezi vlastníkem objektu a stavební firmou bude sepsán a podepsán zápis-potvrzení o ukončení prací, případně budou sepsány nedostatky a ty se zavazuje realizační firma na své náklady odstranit.

Vlastník objektu umožní servisním pracovníkům přístup k technologiím Telco Infrastructure.

 TELCO INFRASTRUCTURE	Lokalita: FTTH Lipník nad Bečvou	
Zhotovitel: InfoTel s.r.o.	Příloha č.1 Souhlasu vlastníka nemovitosti	Vytvořil(a): Tereza Vojkovská



Obr. 1



Obr. 2




SIIVONKÖN PLAN

1/2

SIIVONKÖN
KÄSÄLÄ

c.p. 881
1035

ch.

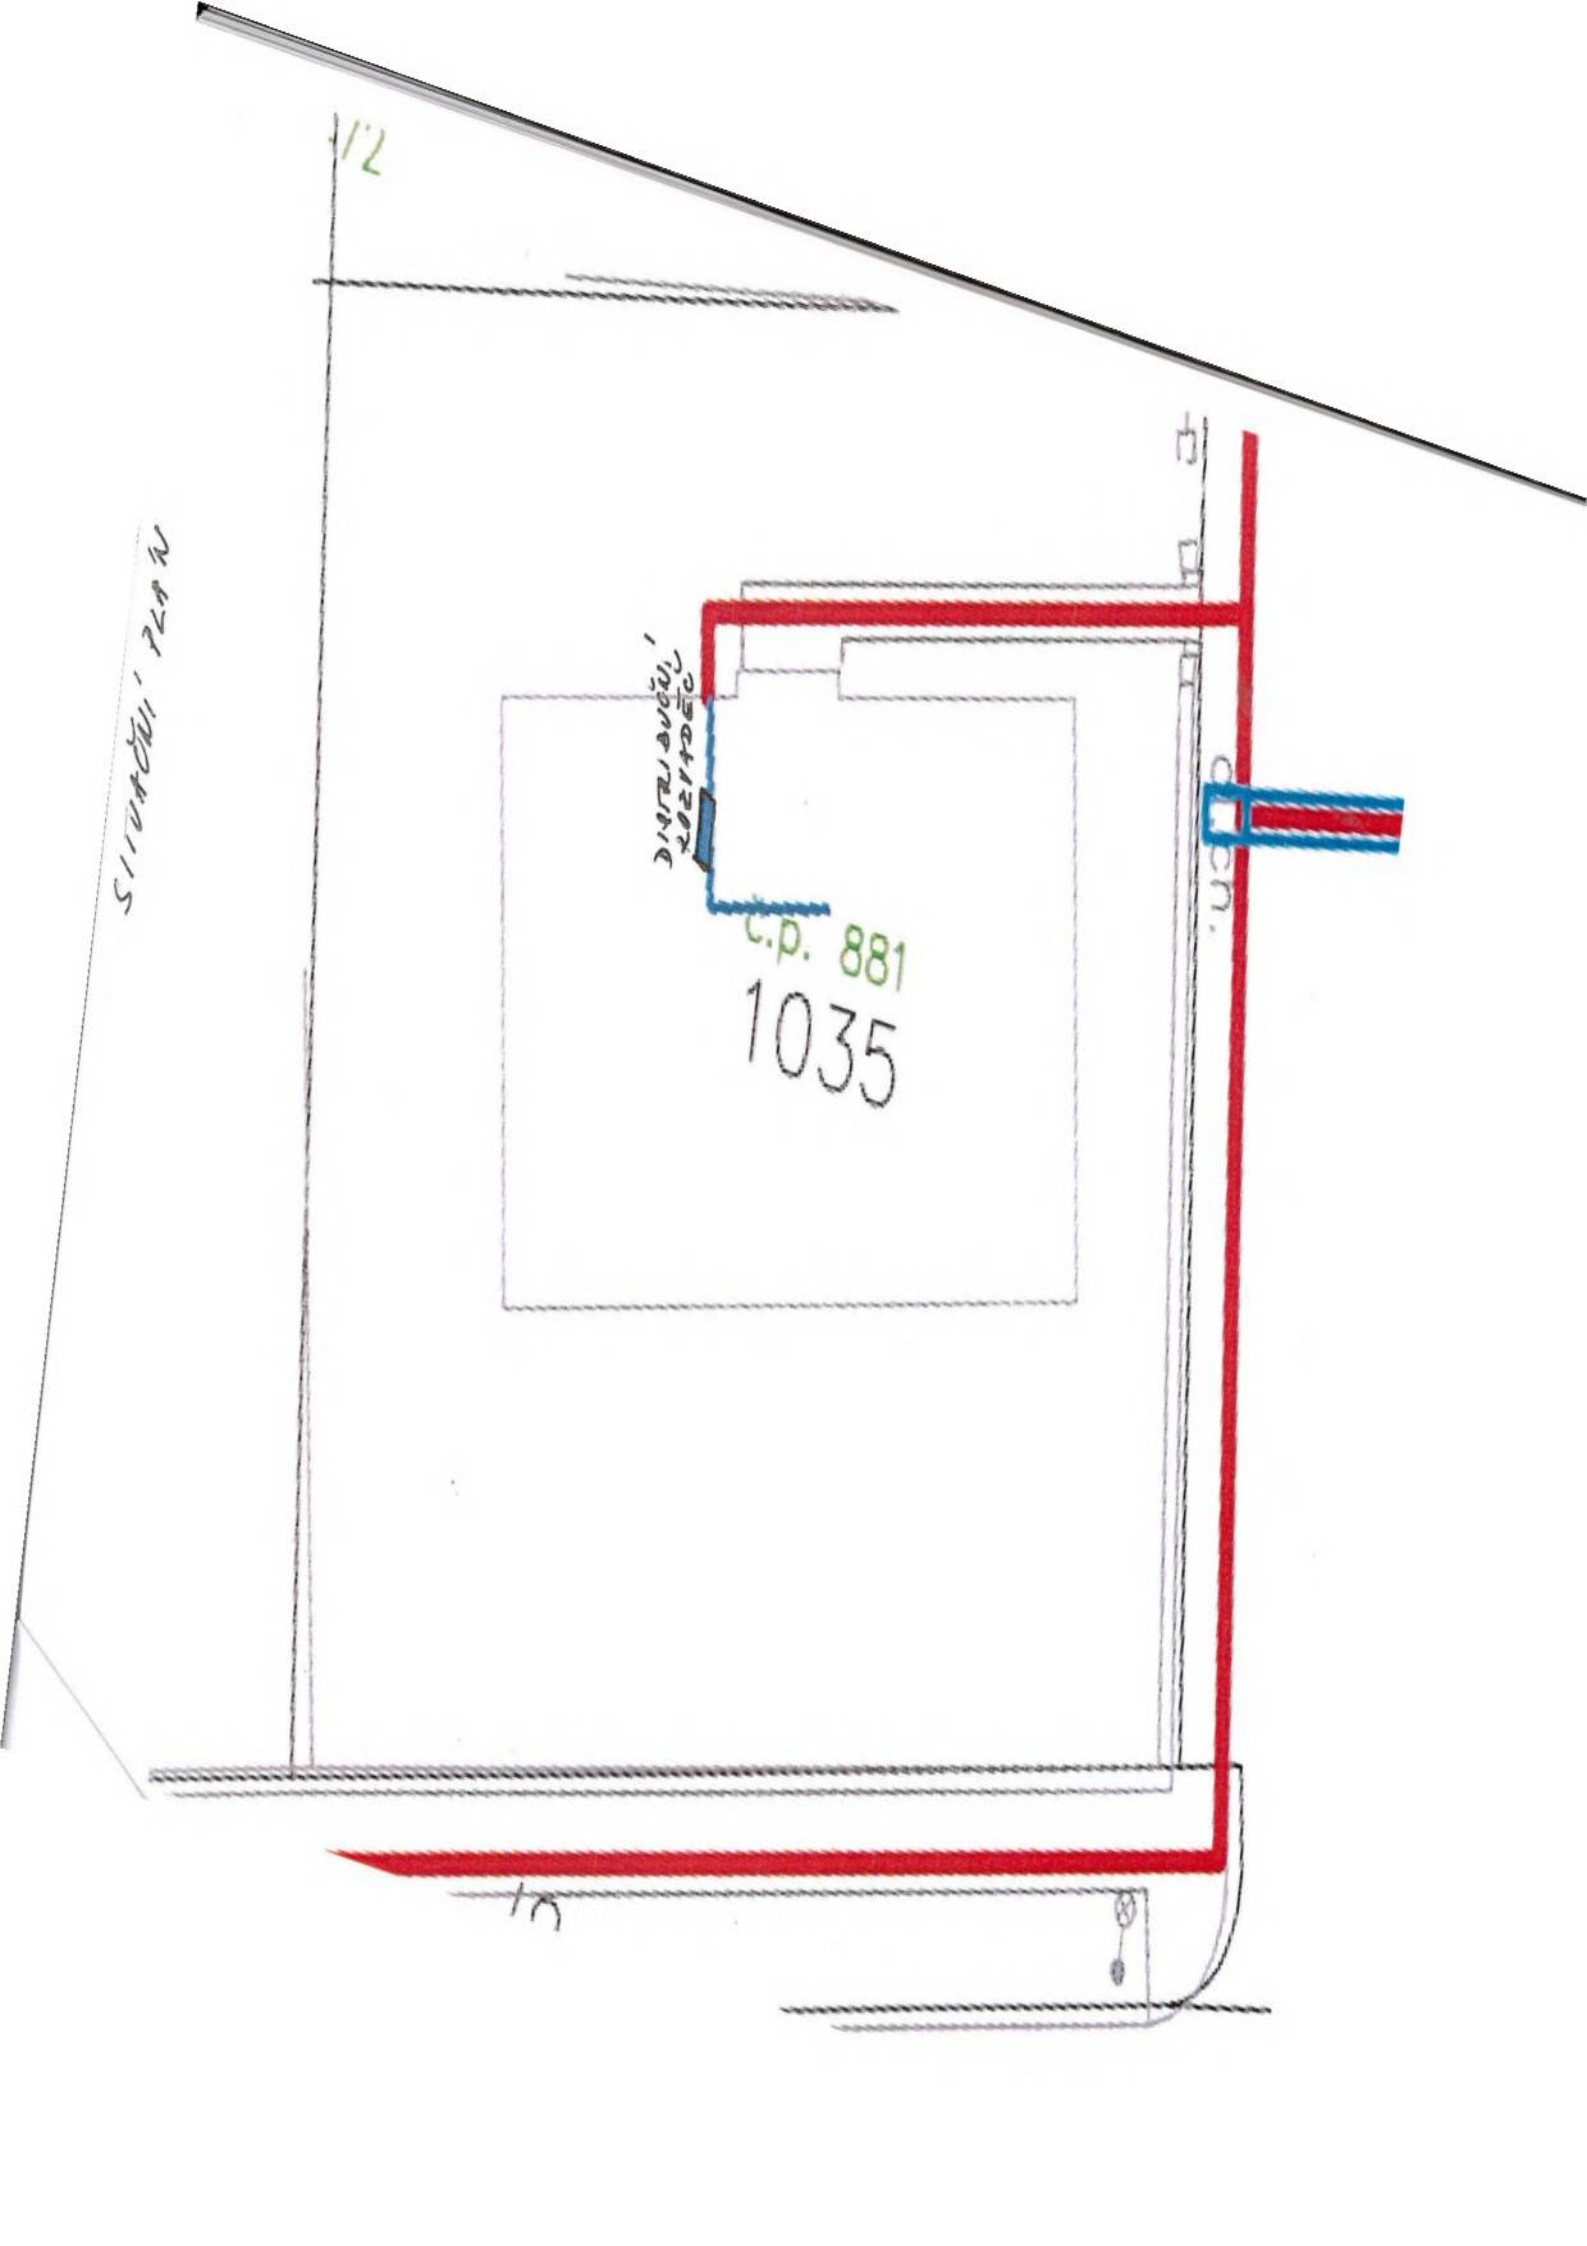

 TELCO INFRASTRUCTURE	Lokalita: FTTH Lipník nad Bečvou	
Zhotovitel: InfoTel s.r.o.	Příloha č.1 Souhlasu vlastníka nemovitosti	Vytvořil(a): Tereza Vojkovská

ÚVOD

Příloha č.1 znázorňuje umístění telekomunikační technologie (trasy přívodního a distribučního vedení), která je předmětem souhlasu vlastníka nemovitosti na adrese: **M. J. Husa 964, 965, 966, Lipník nad Bečvou 751 31.**

DISPOZIČNÍ ŘEŠENÍ

Přívodní optický kabel vedený HDPE chráničkou/svazkem trubek bude přiveden v rámci výkopových prací v lokalitě k patě domu (vchod č. 966). (**Obr. 1**) Dále vstoupí vrtaným prostupem o rozměrech max. 40 mm (průměr) (**Obr. 2**). Prostup bude následně řádně zatěsněn proti průniku vody a vztlínání vlhkosti polyuretanovou studniční pěnou.

Od prostupu povede přívodní optický kabel na místo určené vlastníkem, kde bude za pomoci lištování dotažen až do distribučního rozvaděče o rozměrech 296x206x108 mm. (**Obr. 2**)

Distribuční FTTH optický rozvod:

Dále bude z chodbového rozvaděče vedený jeden Riser kabel do JOP (**Obr. 5**), až do nejvyššího podlaží objektu. Druhý a třetí Riser kabel projde průchozí sklepni chodbou do JOP dalších vchodů a až do nejvyššího podlaží objektu. (**Obr. 3, 4**)

V případě budoucího zájmu o služby Telco Infrastructure, bude příslušné distribuční optické vlákno vytaženo z Riser kabelu v příslušném podlaží a dovedeno stávající/novou vodorovnou trasou/lištou do jednotky a na jeho konci osazeno uživatelskou zásuvkou.

Veškeré práce spojené s montáží hradí v plném rozsahu Telco Infrastructure. Sít' je dálkově napájena, a tudíž nebude odběr proudu z nemovitosti. Všechny prostory domu dotčené výstavbou sítě budou po realizaci uvedeny do stavu, který odpovídá stavu před započatím prací v nemovitosti. Výše uvedené technické řešení se může po vzájemné dohodě změnit na základě zjištění nových technických překážek apod. Mezi vlastníkem objektu a stavební firmou bude sepsán a podepsán zápis-potvrzení o ukončení prací, případně budou sepsány nedostatky a ty se zavazuje realizační firma na své náklady odstranit.

Vlastník objektu umožní servisním pracovníkům přístup k technologiím Telco Infrastructure.

 TELCO INFRASTRUCTURE	Lokalita: FTTH Lipník nad Bečvou	
Zhotovitel: InfoTel s.r.o.	Příloha č.1 Souhlasu vlastníka nemovitosti	Vytvořil(a): Tereza Vojkovská



Obr. 1



Obr. 2



Obr. 3




Obr. 4

 TELCO INFRASTRUCTURE	Lokalita: FTTH Lipník nad Bečvou	
Zhotovitel: InfoTel s.r.o.	Příloha č.1 Souhlasu vlastníka nemovitosti	Vytvořil(a): Tereza Vojková



Obr. 5

TVACŮVÍ PLÁN

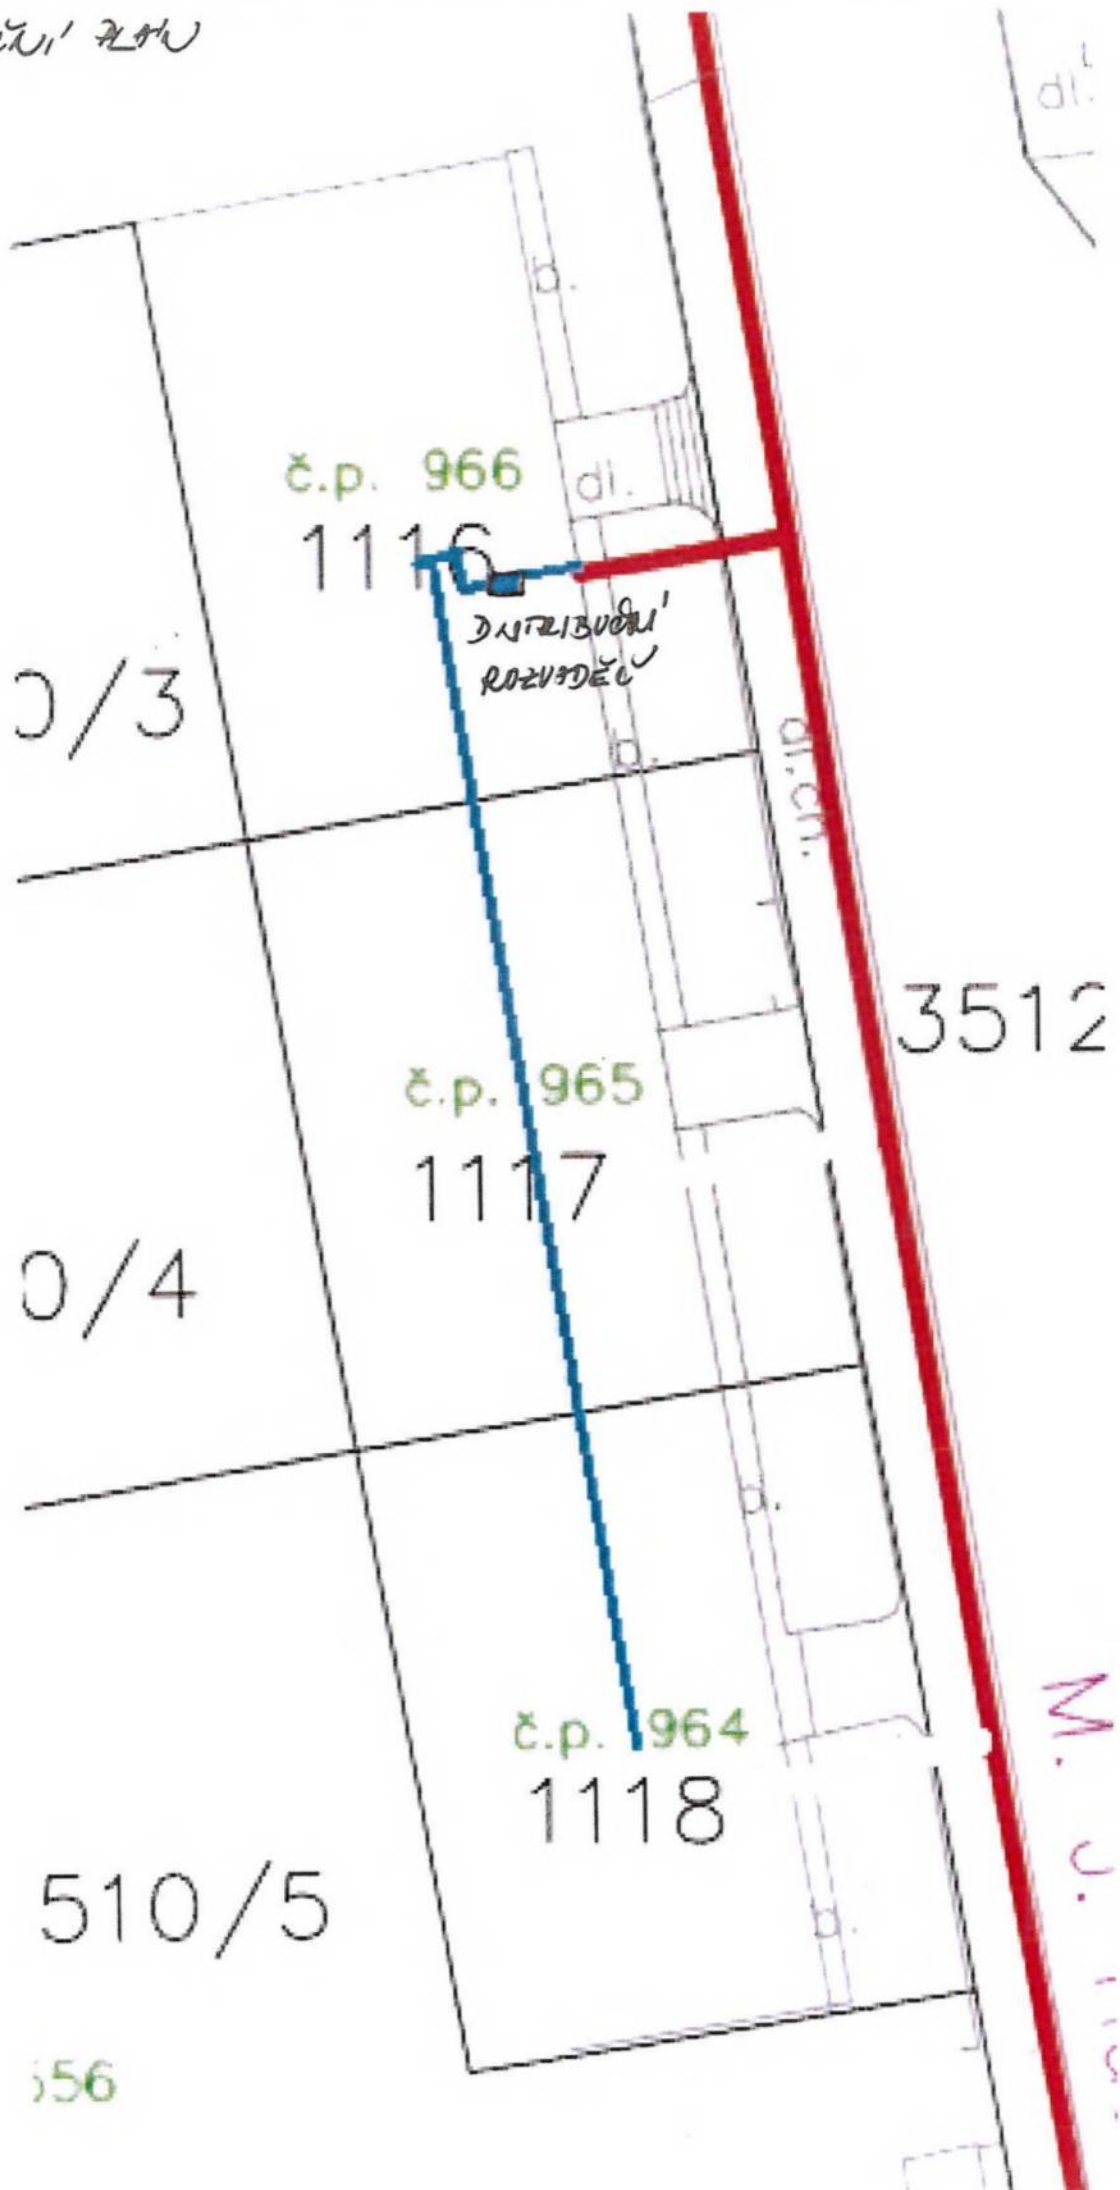

č.p. 966

1116

DISTRIBUČNÍ
ROZVODNÁ

č.p. 965

1117

č.p. 964

1118

0/3

0/4

510/5

556

3512

M. J. ...

 TELCO INFRASTRUCTURE	Lokalita: FTTH Lipník nad Bečvou	
Zhotovitel: InfoTel s.r.o.	Příloha č.1 Souhlasu vlastníka nemovitosti	Vytvořil(a): Tereza Vojkovská

ÚVOD

Příloha č.1 znázorňuje umístění telekomunikační technologie (trasy přívodního a distribučního vedení), která je předmětem souhlasu vlastníka nemovitosti na adrese: **Hranická 880, Lipník nad Bečvou 751 31.**

DISPOZIČNÍ ŘEŠENÍ

Přívodní optický kabel vedený HDPE chráničkou/svazkem trubek bude přiveden v rámci výkopových prací v lokalitě k patě domu. (**Obr. 1**) Dále vstoupí vrtaným prostupem o rozměrech max. 40 mm (průměr) (**Obr. 2**). Prostup bude následně řádně zatěsněn proti průniku vody a vztlínání vlhkosti polyuretanovou studniční pěnou.

Od prostupu povede přívodní optický kabel na místo určené vlastníkem, kde bude za pomoci lištování dotažen až do distribučního rozvaděče o rozměrech 296x206x108 mm. (**Obr. 2**)

Distribuční FTTH optický rozvod:

Dále bude z chodbového rozvaděče vedený jeden Riser kabel do JOP až do nejvyššího podlaží objektu. (**obr. 3,4**)

V případě budoucího zájmu o služby Telco Infrastructure, bude příslušné distribuční optické vlákno vytaženo z Riser kabelu v příslušném podlaží a dovedeno stávající/novou vodorovnou trasou/lištou do jednotky a na jeho konci osazeno uživatelskou zásuvkou.

Veškeré práce spojené s montáží hradí v plném rozsahu Telco Infrastructure. Sít' je dálkově napájena, a tudíž nebude odběr proudu z nemovitosti. Všechny prostory domu dotčené výstavbou sítě budou po realizaci uvedeny do stavu, který odpovídá stavu před započatím prací v nemovitosti. Výše uvedené technické řešení se může po vzájemné dohodě změnit na základě zjištění nových technických překážek apod. Mezi vlastníkem objektu a stavební firmou bude sepsán a podepsán zápis-potvrzení o ukončení prací, případně budou sepsány nedostatky a ty se zavazuje realizační firma na své náklady odstranit.

Vlastník objektu umožní servisním pracovníkům přístup k technologiím Telco Infrastructure.

 TELCO INFRASTRUCTURE	Lokalita: FTTH Lipník nad Bečvou	
Zhotovitel: InfoTel s.r.o.	Příloha č.1 Souhlasu vlastníka nemovitosti	Vytvořil(a): Tereza Vojková



Obr. 1



Obr. 2



Obr. 3



Obr. 4

tvářen' plotu

kostky

2969

č.p. 880

1034

DNTRUBEN' ROZVODNÉČ

dl.ch.

dl.

dl.

dl.

dl.ch.

 TELCO INFRASTRUCTURE	Lokalita: FTTH Lipník nad Bečvou	
Zhotovitel: InfoTel s.r.o.	Příloha č.1 Souhlasu vlastníka nemovitosti	Vytvořil(a): Tereza Vojkovská

ÚVOD

Příloha č.1 znázorňuje umístění telekomunikační technologie (trasy přívodního a distribučního vedení), která je předmětem souhlasu vlastníka nemovitosti na adrese: **Hranická 989, 990, 991, Lipník nad Bečvou 751 31.**

DISPOZIČNÍ ŘEŠENÍ

Přívodní optický kabel vedený HDPE chráničkou/svazkem trubek bude přiveden v rámci výkopových prací v lokalitě k patě domu (vchod č. 989). (**Obr. 1**) Dále vstoupí vrtaným prostupem o rozměrech max. 40 mm (průměr) (**Obr. 2**). Prostup bude následně řádně zatěsněn proti průniku vody a vztlínání vlhkosti polyuretanovou studniční pěnou. Od prostupu povede přívodní optický kabel na místo určené vlastníkem, kde bude za pomoci lištování dotažen až do distribučního rozvaděče o rozměrech 296x206x108 mm. (**Obr. 3**)

Distribuční FTTH optický rozvod:

Dále bude z chodbového rozvaděče vedený jeden Riser kabel do JOP (**Obr. 4**), až do nejvyššího podlaží objektu. Druhý a třetí Riser kabel projde průchozí sklepni chodbou do JOP dalších vchodů a až do nejvyššího podlaží objektu. (**Obr. 3**)

V případě budoucího zájmu o služby Telco Infrastructure, bude příslušné distribuční optické vlákno vytaženo z Riser kabelu v příslušném podlaží a dovedeno stávající/novou vodorovnou trasou/lištou do jednotky a na jeho konci osazeno uživatelskou zásuvkou.

Veškeré práce spojené s montáží hradí v plném rozsahu Telco Infrastructure. Sít' je dálkově napájena, a tudíž nebude odběr proudu z nemovitosti. Všechny prostory domu dotčené výstavbou sítě budou po realizaci uvedeny do stavu, který odpovídá stavu před započatím prací v nemovitosti. Výše uvedené technické řešení se může po vzájemné dohodě změnit na základě zjištění nových technických překážek apod. Mezi vlastníkem objektu a stavební firmou bude sepsán a podepsán zápis-potvrzení o ukončení prací, případně budou sepsány nedostatky a ty se zavazuje realizační firma na své náklady odstranit.

Vlastník objektu umožní servisním pracovníkům přístup k technologiím Telco Infrastructure.

 TELCO INFRASTRUCTURE	Lokalita: FTTH Lipník nad Bečvou	
Zhotovitel: InfoTel s.r.o.	Příloha č.1 Souhlasu vlastníka nemovitosti	Vytvořil(a): Tereza Vojkovská



Obr. 1



Obr. 2



Obr. 3



Obr. 4

dl.



3981/3

3981/1

3981/1

pat.

č.p. 989
1182

DISTRIBUCE
ROZMĚRŮ

č.p. 990
1183/1

č.p. 991
1184/2

28
2858

TPS ——— TPS ——— TPS ——— TPS ——— TPS ——— TPS

č. 1 pod

 TELCO INFRASTRUCTURE	Lokalita: FTTH Lipník nad Bečvou	
Zhotovitel: InfoTel s.r.o.	Příloha č.1 Souhlasu vlastníka nemovitosti	Vytvořil(a): Tereza Vojkovská

ÚVOD

Příloha č.1 znázorňuje umístění telekomunikační technologie (trasy přívodního a distribučního vedení), která je předmětem souhlasu vlastníka nemovitosti na adrese: **Hranická 992, 993, 994, Lipník nad Bečvou 751 31.**

DISPOZIČNÍ ŘEŠENÍ

Přívodní optický kabel vedený HDPE chráničkou/svazkem trubek bude přiveden v rámci výkopových prací v lokalitě k patě domu (vchod č. 994). (**Obr. 1**) Dále vstoupí vrtaným prostupem o rozměrech max. 40 mm (průměr) (**Obr. 2**). Prostup bude následně řádně zatěsněn proti průniku vody a vztlínání vlhkosti polyuretanovou studniční pěnou.

Od prostupu povede přívodní optický kabel na místo určené vlastníkem, kde bude za pomoci lištování dotažen až do distribučního rozvaděče o rozměrech 296x206x108 mm. (**Obr. 3**)

Distribuční FTTH optický rozvod:

Dále bude z chodbového rozvaděče vedený jeden Riser kabel do JOP (**Obr. 4**), až do nejvyššího podlaží objektu. Druhý a třetí Riser kabel projde průchozí sklepní chodbou do JOP dalších vchodů a až do nejvyššího podlaží objektu. (**Obr. 3**)

V případě budoucího zájmu o služby Telco Infrastructure, bude příslušné distribuční optické vlákno vytaženo z Riser kabelu v příslušném podlaží a dovedeno stávající/novou vodorovnou trasou/lištou do jednotky a na jeho konci osazeno uživatelskou zásuvkou.

Veškeré práce spojené s montáží hradí v plném rozsahu Telco Infrastructure. Sít' je dálkově napájena, a tudíž nebude odběr proudu z nemovitosti. Všechny prostory domu dotčené výstavbou sítě budou po realizaci uvedeny do stavu, který odpovídá stavu před započatím prací v nemovitosti. Výše uvedené technické řešení se může po vzájemné dohodě změnit na základě zjištění nových technických překážek apod. Mezi vlastníkem objektu a stavební firmou bude sepsán a podepsán zápis-potvrzení o ukončení prací, případně budou sepsány nedostatky a ty se zavazuje realizační firma na své náklady odstranit.

Vlastník objektu umožní servisním pracovníkům přístup k technologiím Telco Infrastructure.

 TELCO INFRASTRUCTURE	Lokalita: FTTH Lipník nad Bečvou	
Zhotovitel: InfoTel s.r.o.	Příloha č.1 Souhlasu vlastníka nemovitosti	Vytvořil(a): Tereza Vojkovská



Obr. 1



Obr. 2




Obr. 3



Obr. 4

Slučovná plocha

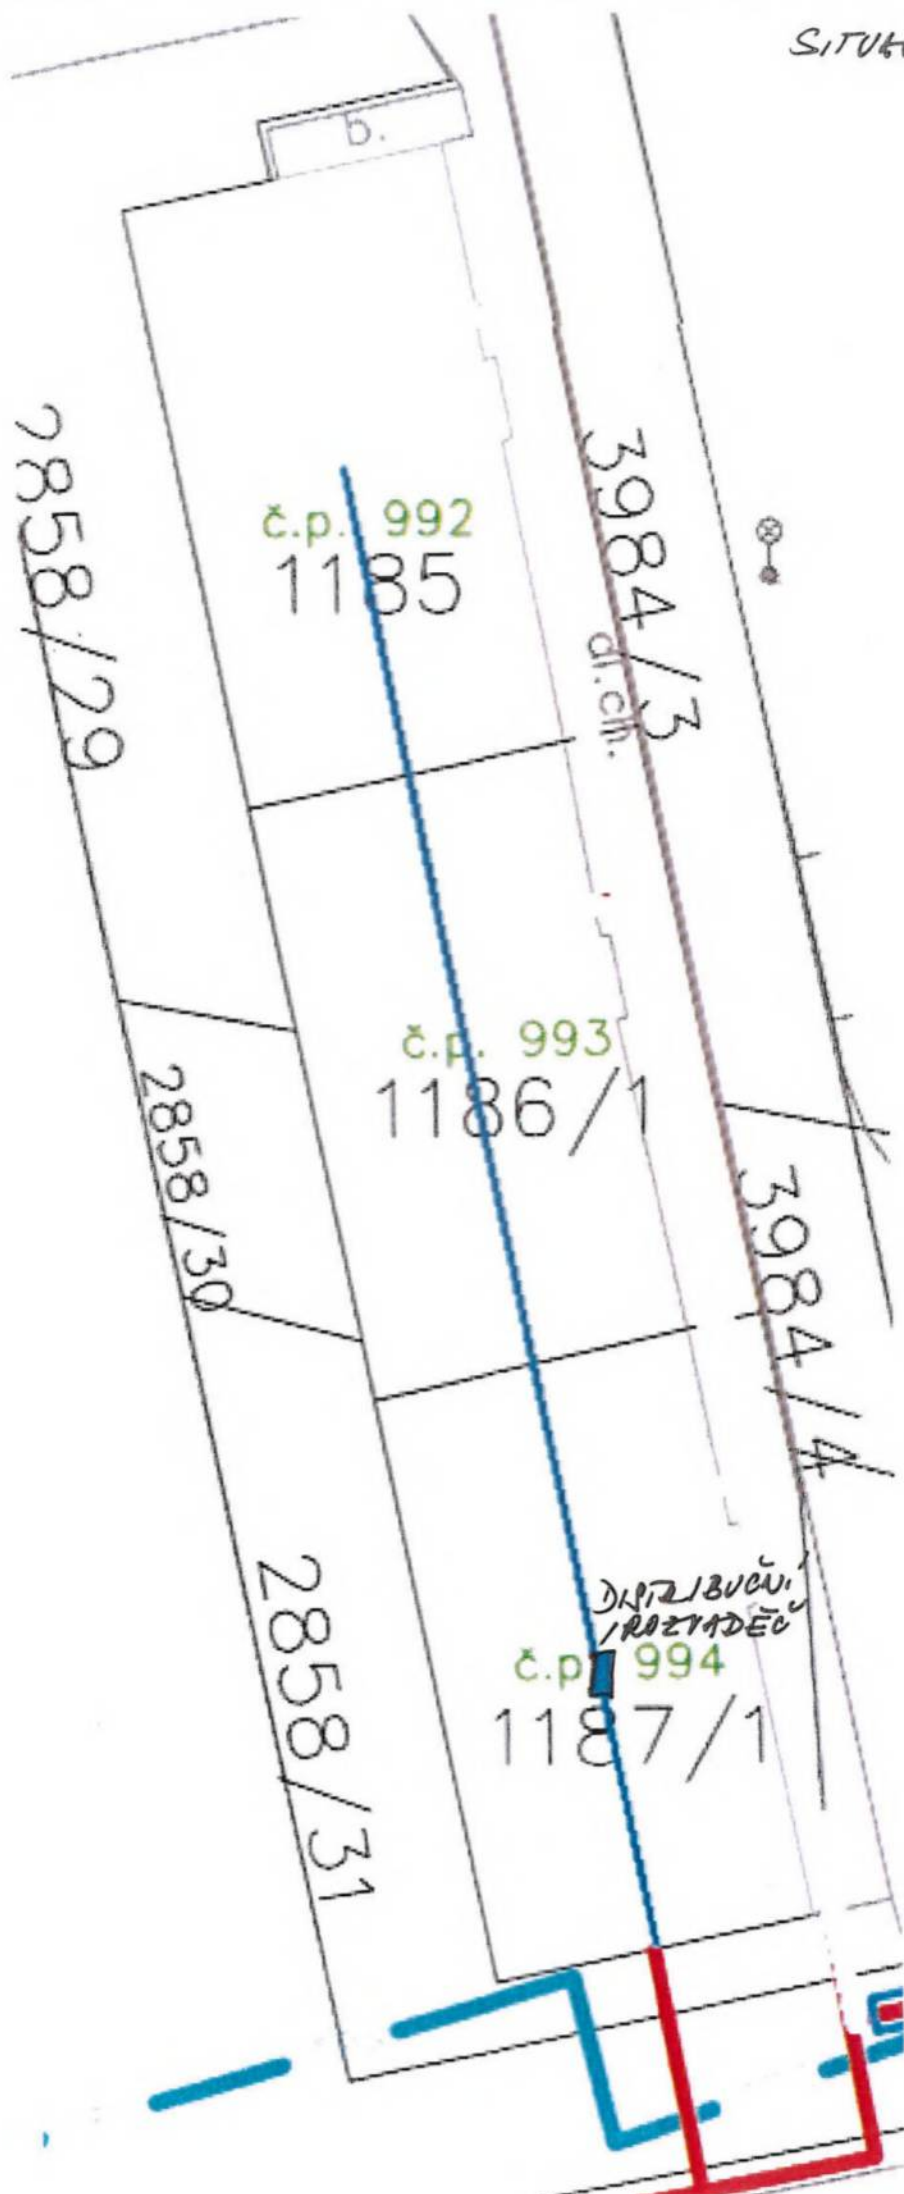

 TELCO INFRASTRUCTURE	Lokalita: FTTH Lipník nad Bečvou	
Zhotovitel: InfoTel s.r.o.	Příloha č.1 Souhlasu vlastníka nemovitosti	Vytvořil(a): Tereza Vojkovská

ÚVOD

Příloha č.1 znázorňuje umístění telekomunikační technologie (trasy přívodního a distribučního vedení), která je předmětem souhlasu vlastníka nemovitosti na adrese: **Hranická 995, 996, 997, Lipník nad Bečvou 751 31.**

DISPOZIČNÍ ŘEŠENÍ

Přívodní optický kabel vedený HDPE chráničkou/svazkem trubek bude přiveden v rámci výkopových prací v lokalitě k patě domu (vchod č. 997). (**Obr. 1**) Dále vstoupí vrtaným prostupem o rozměrech max. 40 mm (průměr) (**Obr. 2**). Prostup bude následně řádně zatěsněn proti průniku vody a vztlínání vlhkosti polyuretanovou studniční pěnou.

Od prostupu povede přívodní optický kabel na místo určené vlastníkem, kde bude za pomoci lištování dotažen až do distribučního rozvaděče o rozměrech 296x206x108 mm. (**Obr. 3**)

Distribuční FTTH optický rozvod:

Dále bude z chodbového rozvaděče vedený jeden Riser kabel do JOP (**Obr. 4**), až do nejvyššího podlaží objektu. Druhý a třetí Riser kabel projde průchozí sklepní chodbou do JOP dalších vchodů a až do nejvyššího podlaží objektu. (**Obr. 3**)

V případě budoucího zájmu o služby Telco Infrastructure, bude příslušné distribuční optické vlákno vytaženo z Riser kabelu v příslušném podlaží a dovedeno stávající/novou vodorovnou trasou/lištou do jednotky a na jeho konci osazeno uživatelskou zásuvkou.

Veškeré práce spojené s montáží hradí v plném rozsahu Telco Infrastructure. Sít' je dálkově napájena, a tudíž nebude odběr proudu z nemovitosti. Všechny prostory domu dotčené výstavbou sítě budou po realizaci uvedeny do stavu, který odpovídá stavu před započatím prací v nemovitosti. Výše uvedené technické řešení se může po vzájemné dohodě změnit na základě zjištění nových technických překážek apod. Mezi vlastníkem objektu a stavební firmou bude sepsán a podepsán zápis-potvrzení o ukončení prací, případně budou sepsány nedostatky a ty se zavazuje realizační firma na své náklady odstranit.

Vlastník objektu umožní servisním pracovníkům přístup k technologiím Telco Infrastructure.

 TELCO INFRASTRUCTURE	Lokalita: FTTH Lipník nad Bečvou	
Zhotovitel: InfoTel s.r.o.	Příloha č.1 Souhlasu vlastníka nemovitosti	Vytvořil(a): Tereza Vojkovská



Obr. 1



Obr. 2



Obr. 3



Obr. 4

č. p. 995

č. p. 995
1188

č. p. 996
1189

č. p. 997
1190

INTERVUUM
ROZKIDEC

3983/3

9858/23

4

 TELCO INFRASTRUCTURE	Lokalita: FTTH Lipník nad Bečvou	
Zhotovitel: InfoTel s.r.o.	Příloha č.1 Souhlasu vlastníka nemovitosti	Vytvořil(a): Tereza Vojková

ÚVOD

Příloha č.1 znázorňuje umístění telekomunikační technologie (trasy přívodního a distribučního vedení), která je předmětem souhlasu vlastníka nemovitosti na adrese: **Hranická 998, 999, 1000, Lipník nad Bečvou 751 31.**

DISPOZIČNÍ ŘEŠENÍ

Přívodní optický kabel vedený HDPE chráničkou/svazkem trubek bude přiveden v rámci výkopových prací v lokalitě k patě domu (vchod č. 1000). (**Obr. 1**) Dále vstoupí vrtaným prostupem o rozměrech max. 40 mm (průměr) (**Obr. 2**). Prostup bude následně řádně zatěsněn proti průniku vody a vztlínání vlhkosti polyuretanovou studniční pěnou.

Od prostupu povede přívodní optický kabel na místo určené vlastníkem, kde bude za pomoci lištování dotažen až do distribučního rozvaděče o rozměrech 296x206x108 mm. (**Obr. 3**)

Distribuční FTTH optický rozvod:

Dále bude z chodbového rozvaděče vedený jeden Riser kabel do JOP (**Obr. 4**), až do nejvyššího podlaží objektu. Druhý a třetí Riser kabel projde průchozí sklepní chodbou do JOP dalších vchodů a až do nejvyššího podlaží objektu. (**Obr. 3**)

V případě budoucího zájmu o služby Telco Infrastructure, bude příslušné distribuční optické vlákno vytaženo z Riser kabelu v příslušném podlaží a dovedeno stávající/novou vodorovnou trasou/lištou do jednotky a na jeho konci osazeno uživatelskou zásuvkou.

Veškeré práce spojené s montáží hradí v plném rozsahu Telco Infrastructure. Sít' je dálkově napájena, a tudíž nebude odběr proudu z nemovitosti. Všechny prostory domu dotčené výstavbou sítě budou po realizaci uvedeny do stavu, který odpovídá stavu před započatím prací v nemovitosti. Výše uvedené technické řešení se může po vzájemné dohodě změnit na základě zjištění nových technických překážek apod. Mezi vlastníkem objektu a stavební firmou bude sepsán a podepsán zápis-potvrzení o ukončení prací, případně budou sepsány nedostatky a ty se zavazuje realizační firma na své náklady odstranit.

Vlastník objektu umožní servisním pracovníkům přístup k technologiím Telco Infrastructure.

 TELCO INFRASTRUCTURE	Lokalita: FTTH Lipník nad Bečvou	
Zhotovitel: InfoTel s.r.o.	Příloha č.1 Souhlasu vlastníka nemovitosti	Vytvořil(a): Tereza Vojkovská



Obr. 1



Obr. 2



Obr. 3



Obr. 4

 TELCO INFRASTRUCTURE	Lokalita: FTTH Lipník nad Bečvou	
Zhotovitel: InfoTel s.r.o.	Příloha č.1 Souhlasu vlastníka nemovitosti	Vytvořil(a): Tereza Vojkovská

ÚVOD

Příloha č.1 znázorňuje umístění telekomunikační technologie (trasy přívodního a distribučního vedení), která je předmětem souhlasu vlastníka nemovitosti na adrese: **Hranická 1001, 1002,1003, Lipník nad Bečvou 751 31.**

DISPOZIČNÍ ŘEŠENÍ

Přívodní optický kabel vedený HDPE chráničkou/svazkem trubek bude přiveden v rámci výkopových prací v lokalitě k patě domu (vchod č. 1001). (**Obr. 1**) Dále vstoupí vrtaným prostupem o rozměrech max. 40 mm (průměr) (**Obr. 2**). Prostup bude následně řádně zatěsněn proti průniku vody a vztlínání vlhkosti polyuretanovou studniční pěnou.

Od prostupu povede přívodní optický kabel na místo určené vlastníkem, kde bude za pomoci lištování dotažen až do distribučního rozvaděče o rozměrech 296x206x108 mm. (**Obr. 3,4**)

Distribuční FTTH optický rozvod:

Dále bude z chodbového rozvaděče vedený jeden Riser kabel do JOP (**Obr. 5**), až do nejvyššího podlaží objektu. Druhý a třetí Riser kabel projde průchozí sklepní chodbou do JOP dalších vchodů a až do nejvyššího podlaží objektu. (**Obr. 4**)

V případě budoucího zájmu o služby Telco Infrastructure, bude příslušné distribuční optické vlákno vytaženo z Riser kabelu v příslušném podlaží a dovedeno stávající/novou vodorovnou trasou/lištou do jednotky a na jeho konci osazeno uživatelskou zásuvkou.

Veškeré práce spojené s montáží hradí v plném rozsahu Telco Infrastructure. Sít' je dálkově napájena, a tudíž nebude odběr proudu z nemovitosti. Všechny prostory domu dotčené výstavbou sítě budou po realizaci uvedeny do stavu, který odpovídá stavu před započatím prací v nemovitosti. Výše uvedené technické řešení se může po vzájemné dohodě změnit na základě zjištění nových technických překážek apod. Mezi vlastníkem objektu a stavební firmou bude sepsán a podepsán zápis-potvrzení o ukončení prací, případně budou sepsány nedostatky a ty se zavazuje realizační firma na své náklady odstranit.

Vlastník objektu umožní servisním pracovníkům přístup k technologiím Telco Infrastructure.

 TELCO INFRASTRUCTURE	Lokalita: FTTH Lipník nad Bečvou	
Zhotovitel: InfoTel s.r.o.	Příloha č.1 Souhlasu vlastníka nemovitosti	Vytvořil(a): Tereza Vojkovská



Obr. 1



Obr. 2



Obr. 3




Obr. 4

 TELCO INFRASTRUCTURE	Lokalita: FTTH Lipník nad Bečvou	
Zhotovitel: InfoTel s.r.o.	Příloha č.1 Souhlasu vlastníka nemovitosti	Vytvořil(a): Tereza Vojková



Obr. 5

UACNI! PUN

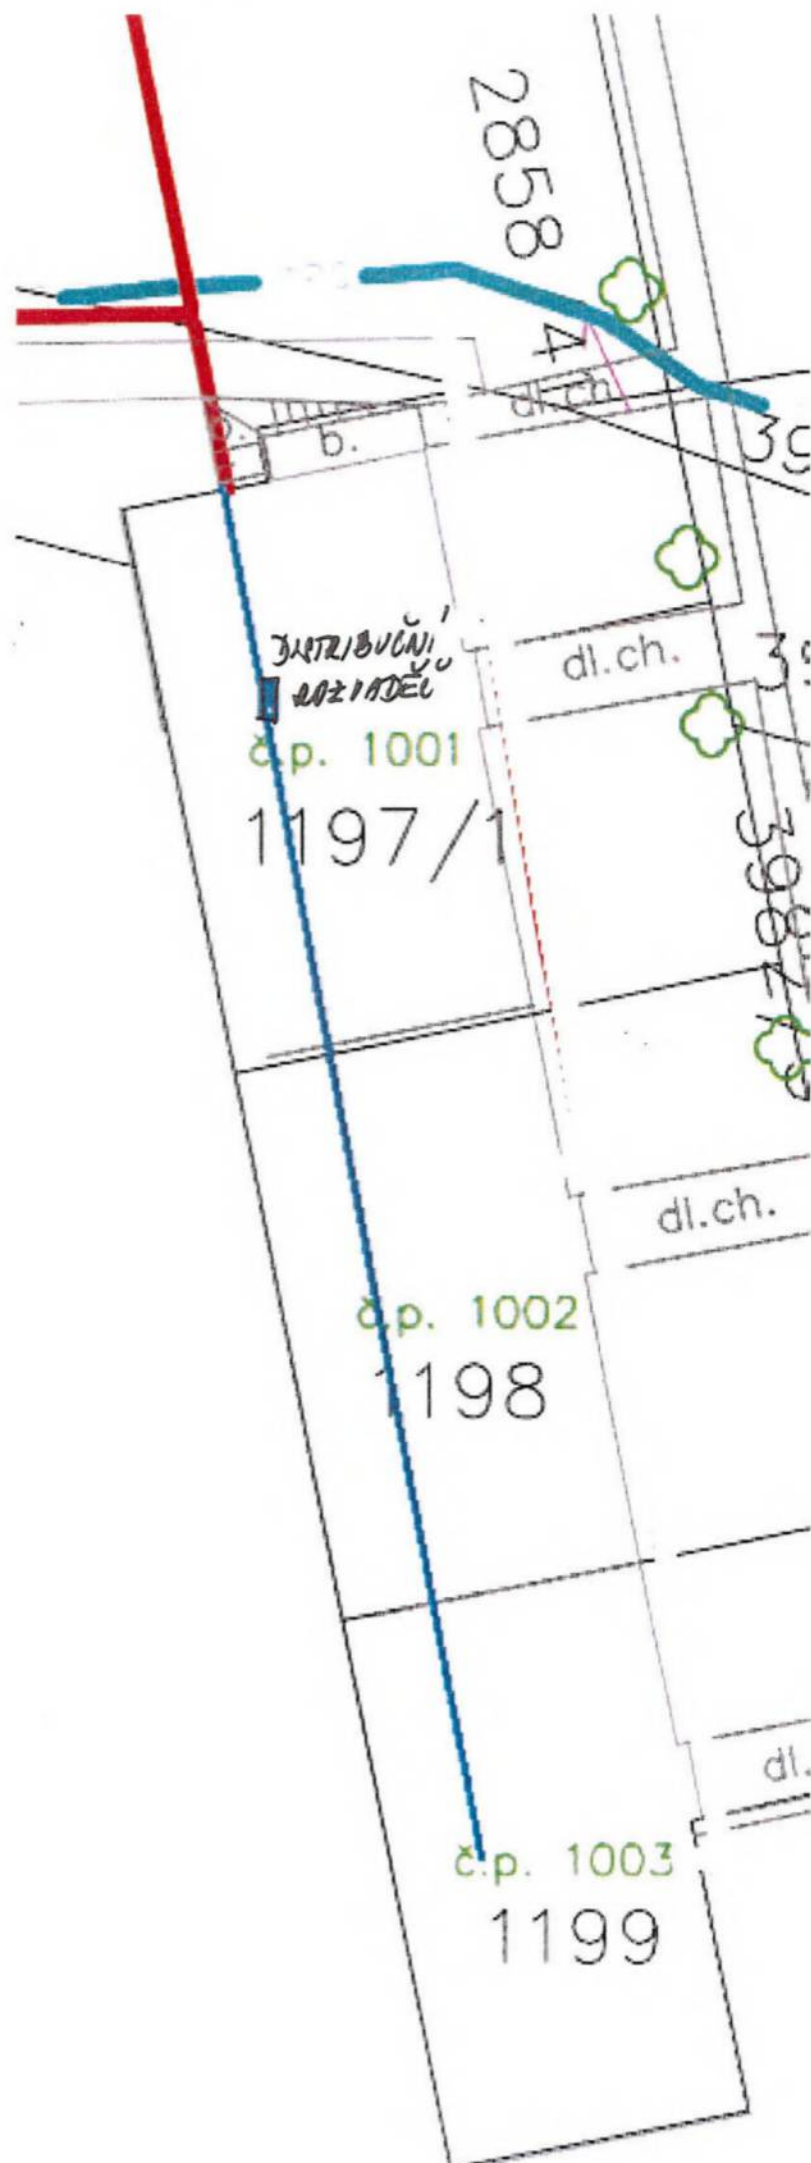

 TELCO INFRASTRUCTURE	Lokalita: FTTH Lipník nad Bečvou	
Zhotovitel: InfoTel s.r.o.	Příloha č.1 Souhlasu vlastníka nemovitosti	Vytvořil(a): Tereza Vojkovská

ÚVOD

Příloha č.1 znázorňuje umístění telekomunikační technologie (trasy přívodního a distribučního vedení), která je předmětem souhlasu vlastníka nemovitosti na adrese: **Hranická 1004, 1005, 1006, Lipník nad Bečvou 751 31.**

DISPOZIČNÍ ŘEŠENÍ

Přívodní optický kabel vedený HDPE chráničkou/svazkem trubek bude přiveden v rámci výkopových prací v lokalitě k patě domu (vchod č. 1004). (**Obr. 1**) Dále vstoupí vrtaným prostupem o rozměrech max. 40 mm (průměr) (**Obr. 2**). Prostup bude následně řádně zatěsněn proti průniku vody a vztlínání vlhkosti polyuretanovou studniční pěnou.

Od prostupu povede přívodní optický kabel na místo určené vlastníkem, kde bude za pomoci šišťování dotažen až do distribučního rozvaděče o rozměrech 296x206x108 mm. (**Obr. 2,3,4**)

Distribuční FTTH optický rozvod:

Dále bude z chodbového rozvaděče vedený jeden Riser kabel do JOP (**Obr. 5**), až do nejvyššího podlaží objektu. Druhý a třetí Riser kabel projde průchozí sklepní chodbou do JOP dalších chodů a až do nejvyššího podlaží objektu. (**Obr. 4**)

V případě budoucího zájmu o služby Telco Infrastructure, bude příslušné distribuční optické vlákno vytaženo z Riser kabelu v příslušném podlaží a dovedeno stávající/novou vodorovnou trasou/lištou do jednotky a na jeho konci osazeno uživatelskou zásuvkou.

Všecké práce spojené s montáží hradí v plném rozsahu Telco Infrastructure. Sít' je síťově napájena, a tudíž nebude odběr proudu z nemovitosti. Všechny prostory domu dotčené výstavbou sítě budou po realizaci uvedeny do stavu, který odpovídá stavu před počátkem prací v nemovitosti. Výše uvedené technické řešení se může po vzájemné dohodě měnit na základě zjištění nových technických překážek apod. Mezi vlastníkem objektu a stavební firmou bude sepsán a podepsán zápis-potvrzení o ukončení prací, případně budou sepsány nedostatky a ty se zavazuje realizační firma na své náklady odstranit.

Vlastník objektu umožní servisním pracovníkům přístup k technologiím Telco Infrastructure.

 TELCO INFRASTRUCTURE	Lokalita: FTTH Lipník nad Bečvou	
Zhotovitel: InfoTel s.r.o.	Příloha č.1 Souhlasu vlastníka nemovitosti	Vytvořil(a): Tereza Vojkovská



Obr. 1



Obr. 2



Obr. 3




Obr. 4

 TELCO INFRASTRUCTURE	Lokalita: FTTH Lipník nad Bečvou	
Zhotovitel: InfoTel s.r.o.	Příloha č.1 Souhlasu vlastníka nemovitosti	Vytvořil(a): Tereza Vojkovská



Obr. 5

PUK

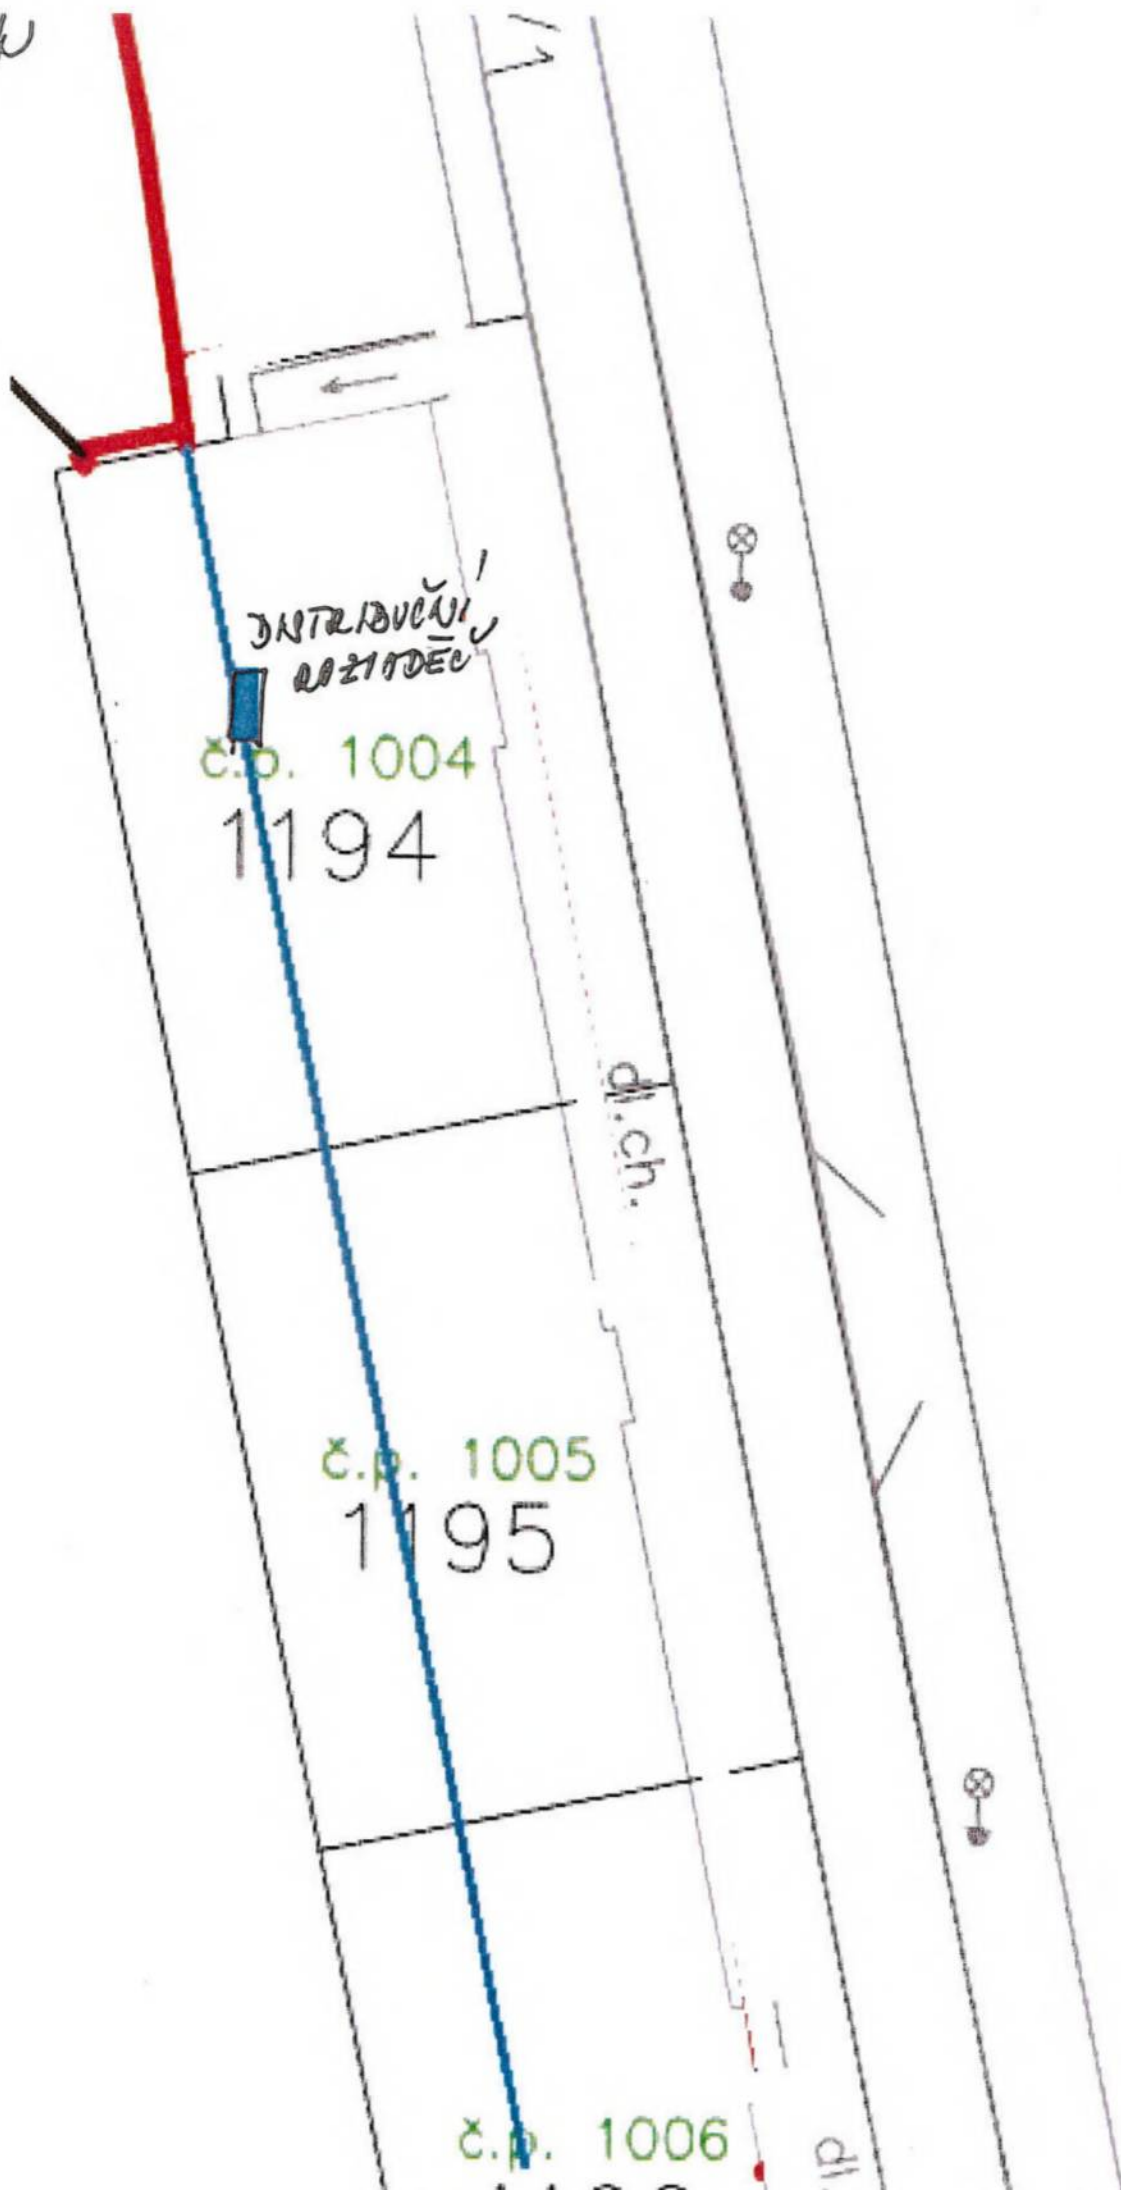

DISTRIBUČNÍ
VÝSTAVBA

č.p. 1004

1194

č.p. 1005

1195

č.p. 1006

1196

dř.ch.