


# SÁZAVA - SPLAŠKOVÁ KANALIZACE

INFORMATIVNÍ SITUAČNÍ ZÁKRES VČ. ROZHRANÍ POVRCHŮ, PLOTŮ A STÁVAJÍCÍCH INŽENÝRSKÝCH SÍTÍ, M 1:1000

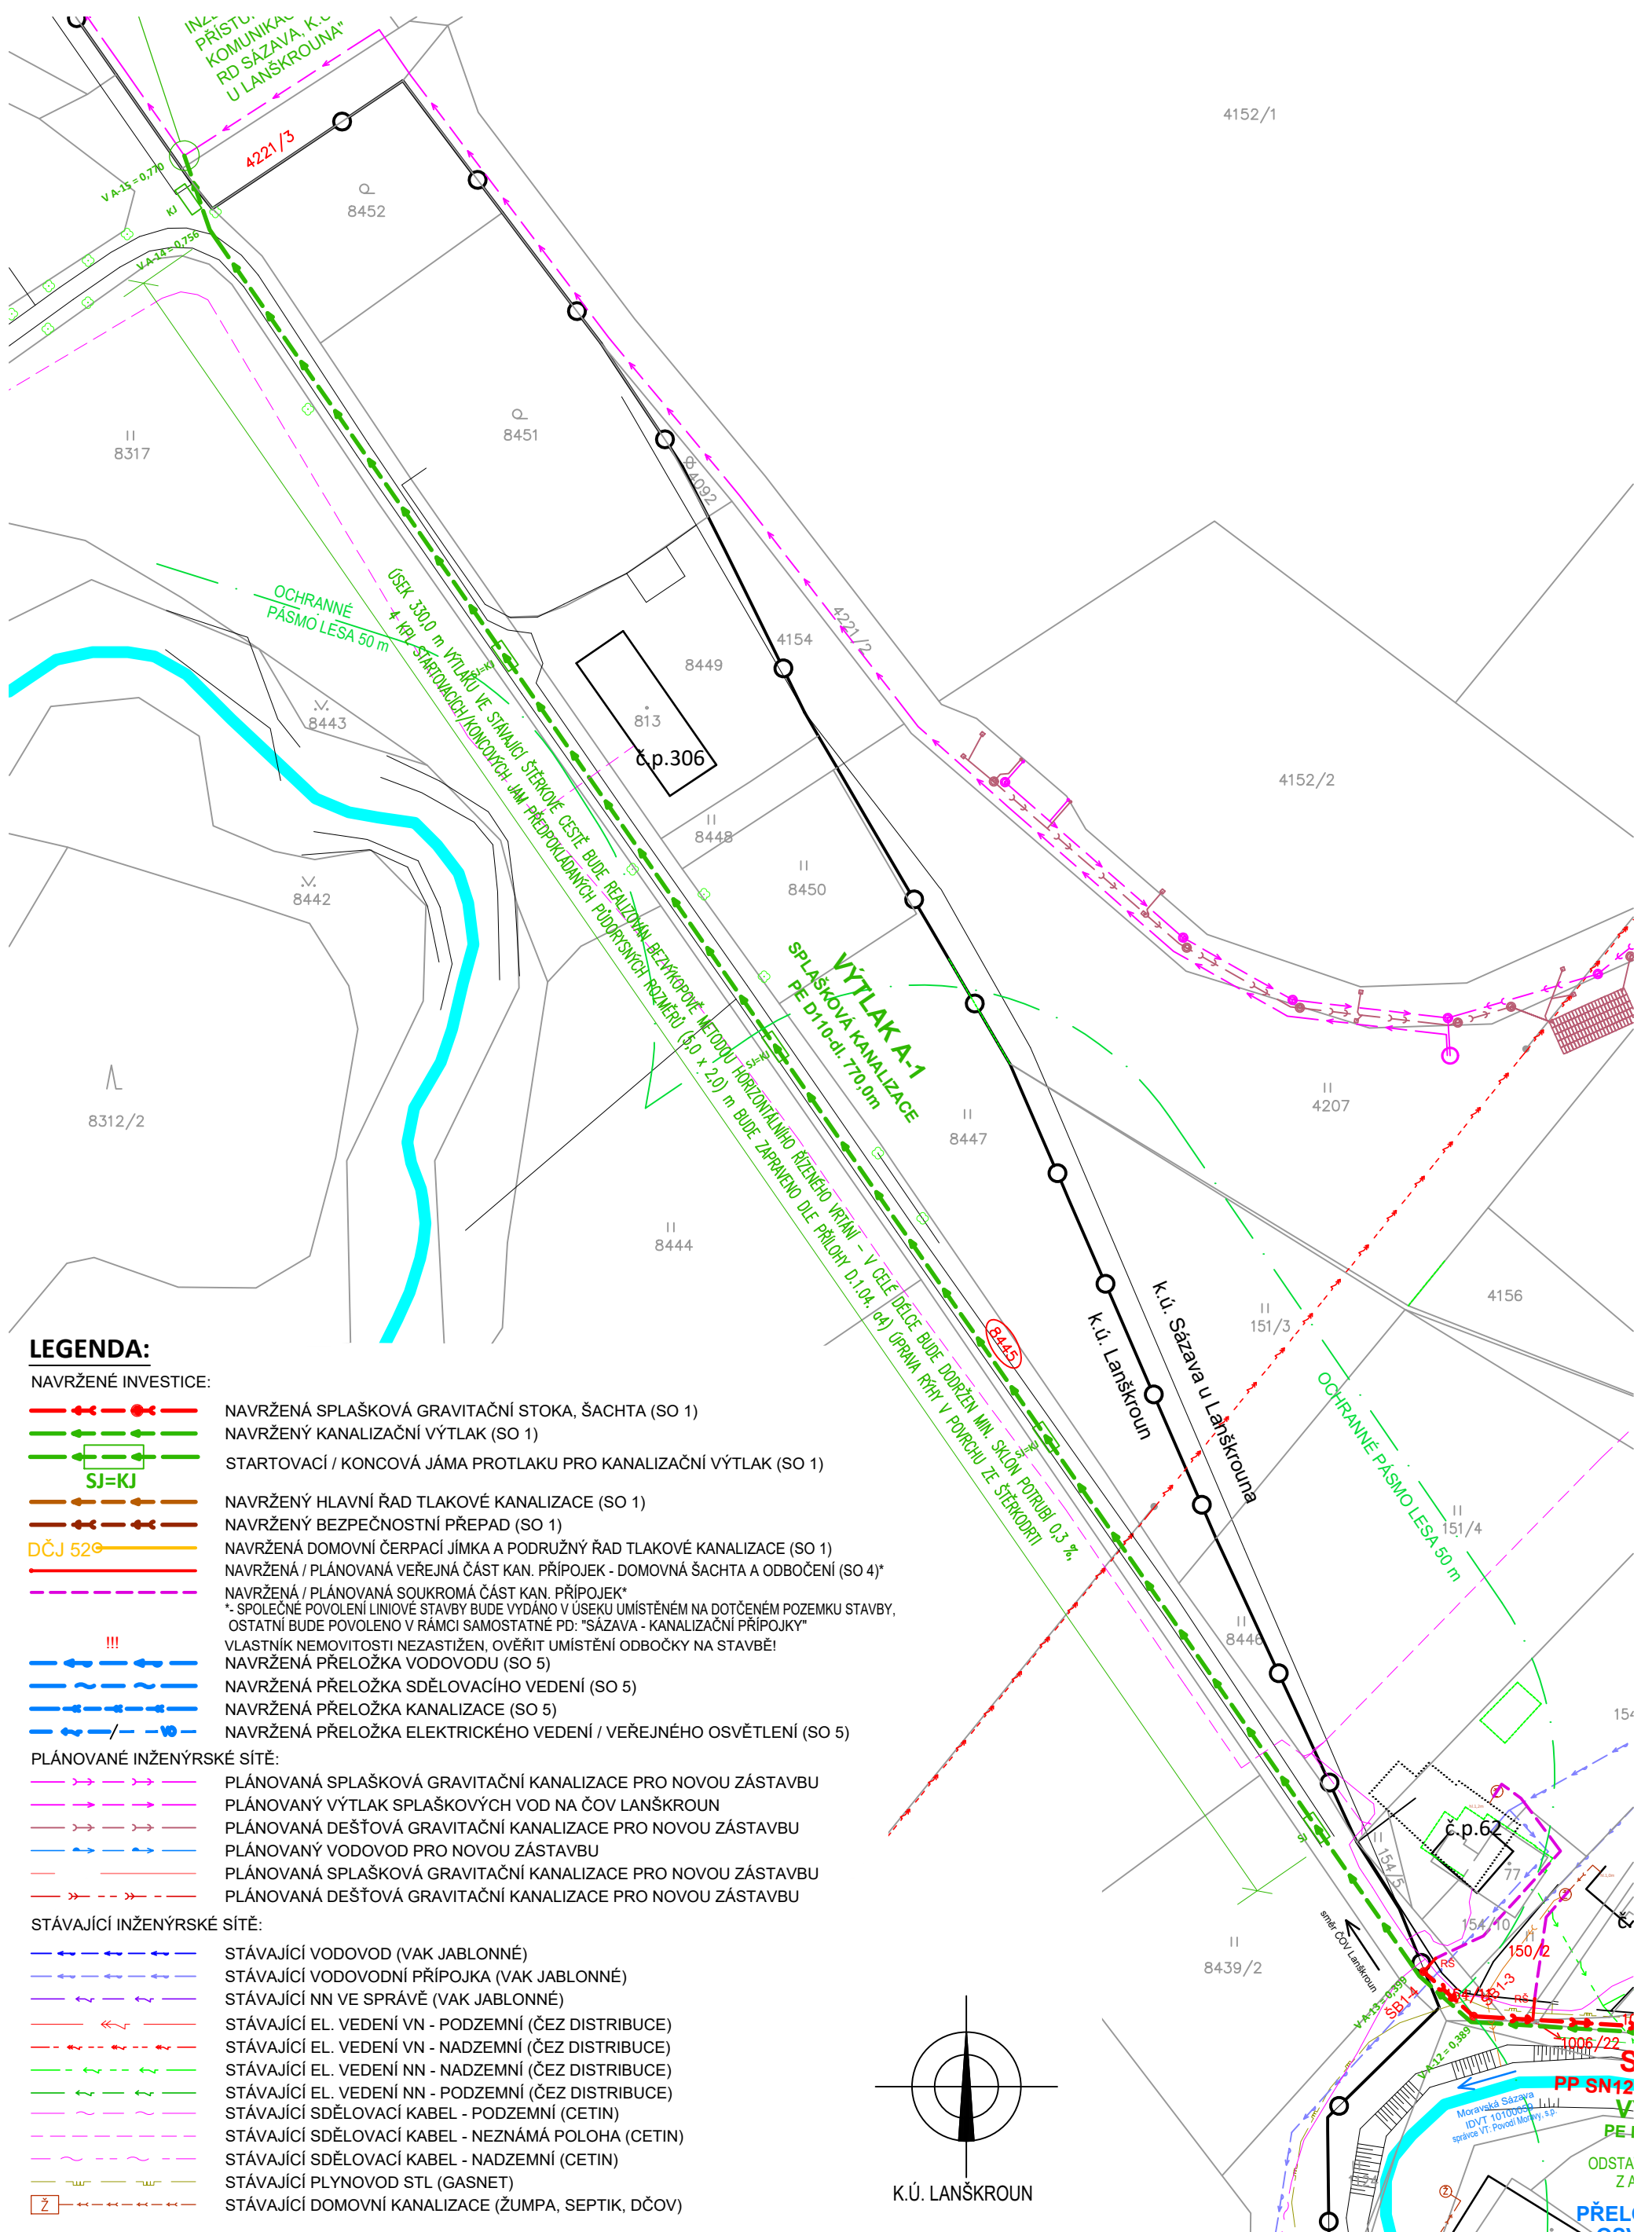

## LEGENDA:

### NAVRŽENÉ INVESTICE:

- NAVRŽENÁ SPLAŠKOVÁ GRAVITAČNÍ STOKA, ŠACHTA (SO 1)
- NAVRŽENÝ KANALIZAČNÍ VÝTLAK (SO 1)
- STARTOVACÍ / KONCOVÁ JÁMA PROTLAKU PRO KANALIZAČNÍ VÝTLAK (SO 1)
- NAVRŽENÝ HLAVNÍ ŘAD TLAKOVÉ KANALIZACE (SO 1)
- NAVRŽENÝ BEZPEČNOSTNÍ PŘEPAD (SO 1)
- NAVRŽENÁ DOMOVNÍ ČERPAČÍ JÍMKA A PODRUŽNÝ ŘAD TLAKOVÉ KANALIZACE (SO 1)
- NAVRŽENÁ / PLÁNOVANÁ VEŘEJNÁ ČÁST KAN. PŘÍPOJEK - DOMOVNÁ ŠACHTA A ODBOČENÍ (SO 4)\*
- NAVRŽENÁ / PLÁNOVANÁ SOUKROMÁ ČÁST KAN. PŘÍPOJEK\*
- \*. SPOLÉČNÉ POVOLENÍ LINIOVÉ STAVBY BUDE VYDÁNO V ÚSEKU UMÍSTĚNÉM NA DOTČENÉM POZEMKU STAVBY, OSTATNÍ BUDE POVOLENO V RÁMCI SAMOSTATNÉ PD: "SÁZAVA - KANALIZAČNÍ PŘÍPOJKY"
- VLASTNÍK NEMOVITOSTI NEZASTIŽEN, OVĚŘIT UMÍSTĚNÍ ODBOČKY NA STAVBĚ!
- NAVRŽENÁ PŘELOŽKA VODOVODU (SO 5)
- NAVRŽENÁ PŘELOŽKA SDĚLOVACÍHO VEDENÍ (SO 5)
- NAVRŽENÁ PŘELOŽKA KANALIZACE (SO 5)
- NAVRŽENÁ PŘELOŽKA ELEKTRICKÉHO VEDENÍ / VEŘEJNÉHO OSVĚTLENÍ (SO 5)

### PLÁNOVANÉ INŽENÝRSKÉ SÍTĚ:

- PLÁNOVANÁ SPLAŠKOVÁ GRAVITAČNÍ KANALIZACE PRO NOVOU ZÁSTAVBU
- PLÁNOVANÝ VÝTLAK SPLAŠKOVÝCH VOD NA ČOV LANŠKROUN
- PLÁNOVANÁ DEŠŤOVÁ GRAVITAČNÍ KANALIZACE PRO NOVOU ZÁSTAVBU
- PLÁNOVANÝ VODOVOD PRO NOVOU ZÁSTAVBU
- PLÁNOVANÁ SPLAŠKOVÁ GRAVITAČNÍ KANALIZACE PRO NOVOU ZÁSTAVBU
- PLÁNOVANÁ DEŠŤOVÁ GRAVITAČNÍ KANALIZACE PRO NOVOU ZÁSTAVBU

### STÁVAJÍCÍ INŽENÝRSKÉ SÍTĚ:

- STÁVAJÍCÍ VODOVOD (VAK JABLONNÉ)
- STÁVAJÍCÍ VODOVODNÍ PŘÍPOJKA (VAK JABLONNÉ)
- STÁVAJÍCÍ NN VE SPRÁVĚ (VAK JABLONNÉ)
- STÁVAJÍCÍ EL. VEDENÍ VN - PODZEMNÍ (ČEZ DISTRIBUCE)
- STÁVAJÍCÍ EL. VEDENÍ VN - NADZEMNÍ (ČEZ DISTRIBUCE)
- STÁVAJÍCÍ EL. VEDENÍ NN - NADZEMNÍ (ČEZ DISTRIBUCE)
- STÁVAJÍCÍ EL. VEDENÍ NN - PODZEMNÍ (ČEZ DISTRIBUCE)
- STÁVAJÍCÍ SDĚLOVACÍ KABEL - PODZEMNÍ (CETIN)
- STÁVAJÍCÍ SDĚLOVACÍ KABEL - NEZNÁMÁ POLOHA (CETIN)
- STÁVAJÍCÍ SDĚLOVACÍ KABEL - NADZEMNÍ (CETIN)
- STÁVAJÍCÍ PLYNOVOD STL (GASNET)
- STÁVAJÍCÍ DOMOVNÍ KANALIZACE (ŽUMPA, SEPTIK, DČOV)



4152/1

4152/2

4207

4156

154

8439/2

1006/22

PP SN12

PE-I

ODSTA Z P

PŘELI OSI

Moravská Sázava  
IDVT 1010054  
správce VÚ Povodí Moravy, s.p.