


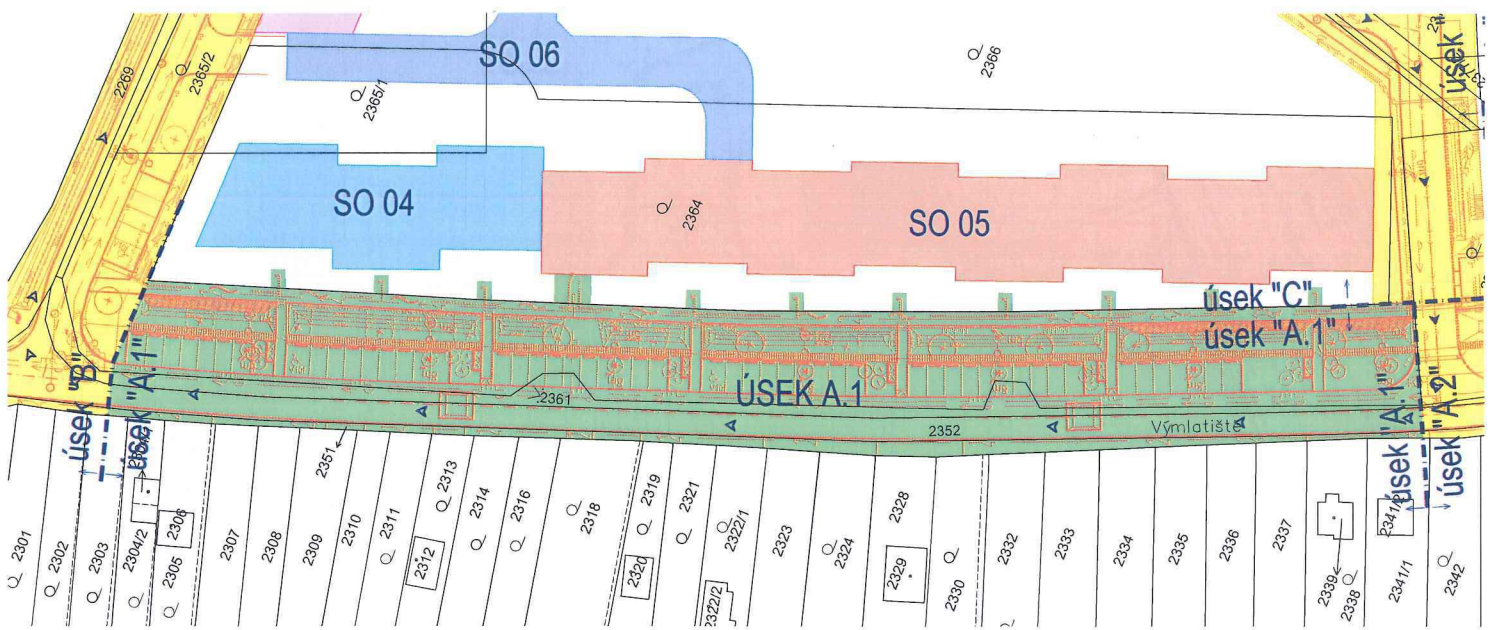

VÝSTAVBA V LOKALITĚ UL. K JEZERŮM - VÝMLATIŠTĚ, TUŘANY - HOLÁSKY


KOORDINAČNÍ SITUAČNÍ VÝKRES - SCHÉMA ROZDĚLENÍ NA ÚSEKY A OBJEKTY SO




VÝSTAVBA V LOKALITĚ UL. K JEZERŮM - VÝMLATIŠTĚ, TUŘANY - HOLÁSKY





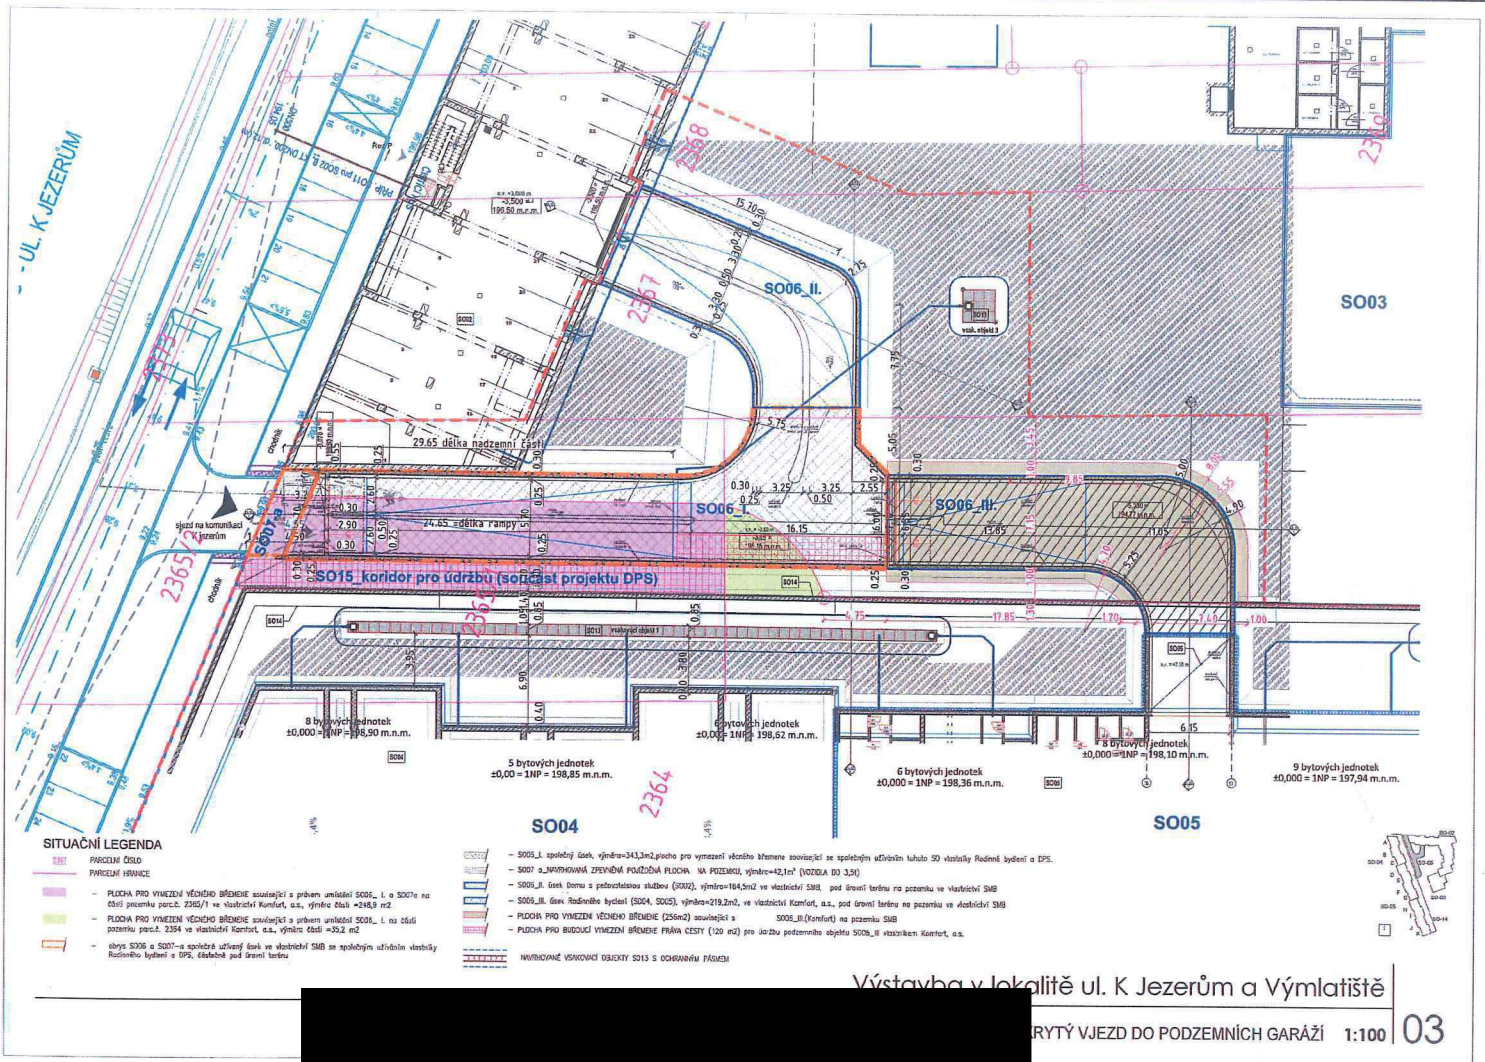

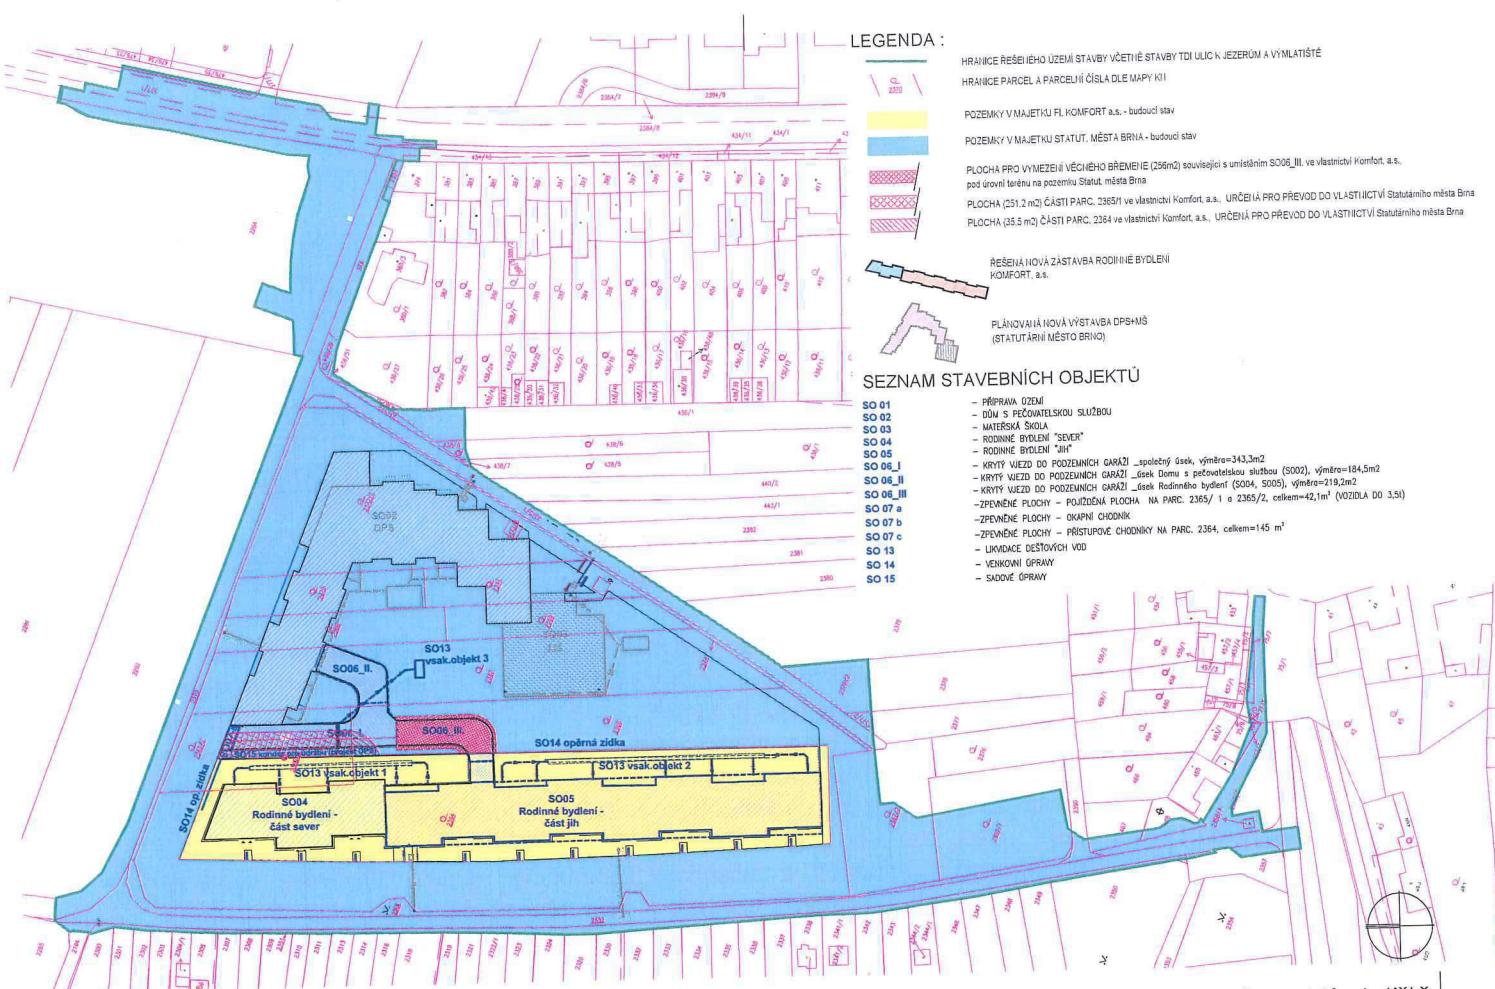


TUACE - ŘEŠENÍ ÚSEKU A.1 TECHNICKÉ A DOPRAVNÍ INFRASTRUKTURY

UL. K JEZERŮM





LEGENDA :

-  HRAJICE ŘEŠENÍ ÚZEMÍ STAVBY VČETI HÉ STAVBY TDI ULIC K JEZERŮM A VÝMLATIŠTĚ
-  HRAJICE PARCEL A PARCELNÍ ČÍSLA DLE MAPY KI
-  POZEMKY V MAJETKU FL. KOMFORT a.s. - budoucí stav
-  POZEMKY V MAJETKU STATUT. MĚSTA BRNA - budoucí stav
-  PLOCHA PRO VYMEZENÍ VĚCI HÉHO BŘEJENÍ (256m²) související s umístěním SO06_III ve vlastnictví Komfort, a.s. pod úrovní terénu na pozemku Statut. města Brna
-  PLOCHA (251,2 m²) ČÁSTI PARC. 2365/1 ve vlastnictví Komfort, a.s., URČENÁ PRO PŘEVOD DO VLASTNICTVÍ Statutárního města Brna
-  PLOCHA (35,5 m²) ČÁSTI PARC. 2364 ve vlastnictví Komfort, a.s., URČENÁ PRO PŘEVOD DO VLASTNICTVÍ Statutárního města Brna
-  ŘEŠENÁ NOVÁ ZÁSTAVBA RODINNÉ BYDLENÍ KOMFORT, a.s.
-  PLÁNOVANÁ NOVÁ VÝSTAVBA DPSMŠ (STATUTÁRNÍ MĚSTO BRNO)

SEZNAM STAVEBNÍCH OBJEKTŮ

- SO 01 - PŘÍPRAVA ÚZEMÍ
- SO 02 - DŮM S PEČOVATELSKOU SLUŽBOU
- SO 03 - MATEŘSKÁ ŠKOLA
- SO 04 - RODINNÉ BYDLENÍ "SEVER"
- SO 05 - RODINNÉ BYDLENÍ "JIT"
- SO 06_I - KRYTÝ VJEZD DO PODZEZNÍCH GARÁŽÍ _společný úsek, výměra=343,3m²
- SO 06_II - KRYTÝ VJEZD DO PODZEZNÍCH GARÁŽÍ _úsek Domu s pečovatelskou službou (SO02), výměra=184,5m²
- SO 06_III - KRYTÝ VJEZD DO PODZEZNÍCH GARÁŽÍ _úsek Rodinného bydlení (SO04, SO05), výměra=219,2m²
- SO 07_a - ZPEVNĚNÉ PLOCHY - POJÍZDNÁ PLOCHA NA PARC. 2365/1 a 2365/2, celkem=42,1m² (VOZIDLA DO 3,5t)
- SO 07_b - ZPEVNĚNÉ PLOCHY - OKAPNÍ CHODNÍK
- SO 07_c - ZPEVNĚNÉ PLOCHY - PŘÍSTUPNÉ CHODNÍKY NA PARC. 2364, celkem=145 m²
- SO 13 - VĚKOVÉ OCHRANNÉ PLOCHY
- SO 14 - LIKVIDACE DEŠŤOVÝCH VOD
- SO 15 - VĚKOVÁ OCHRANA

Výstavba v lokalitě ul. K Jezerům a Výmlatiště