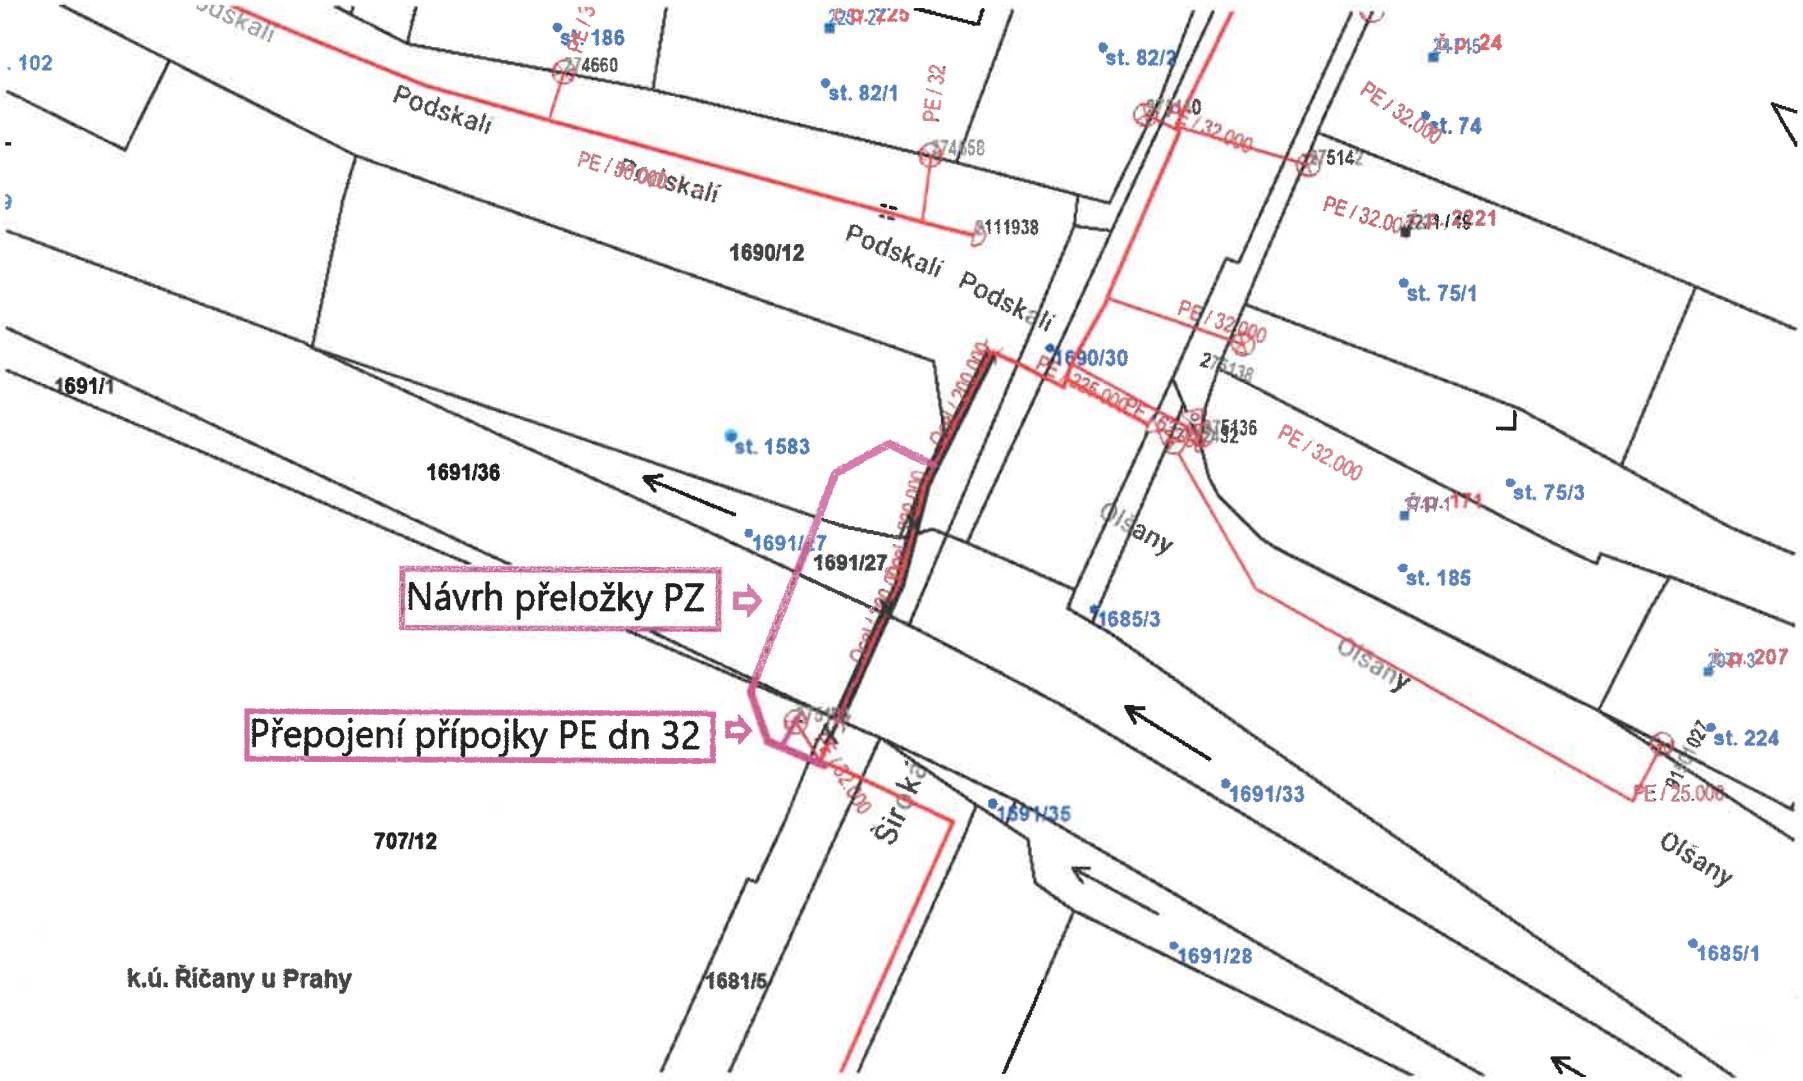
Návrh přeložky PZ
Přepojení přípojky PE dn 32
Podskalí
Podskalí
Podskalí
Podskalí
Olšany
Olšany
Olšany
Širá
PE / 32
PE / 32.000
PE / 32.000
PE / 32.000
PE / 32.000
PE / 25.000
st. 186
74660
st. 82/1
st. 82/2
st. 74
st. 75/1
st. 75/3
st. 185
st. 1583
st. 224
1690/12
1690/30
1691/1
1691/36
1691/27
1685/3
1691/33
1691/35
1691/28
707/12
1681/5
1685/1
k.ú. Říčany u Prahy