


# Příloha č. 1

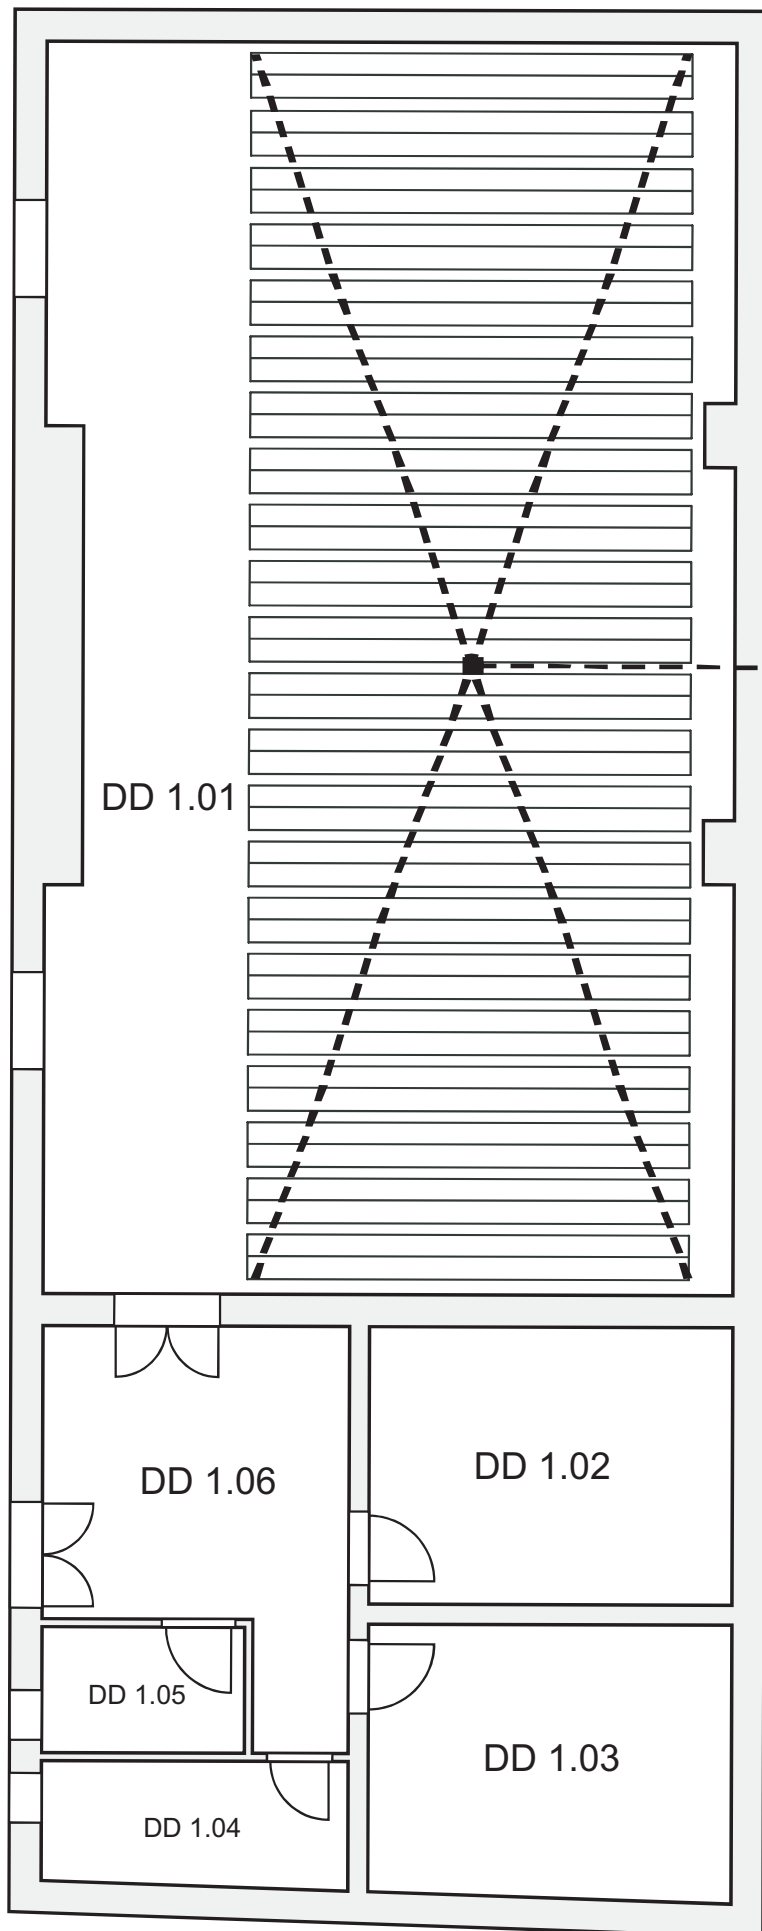

Depozitář D (stodola)

NLK = 22 regálů = 1.694 bm  
(1 reg. blok = 77,00 bm)



PŘEHLEDOVÝ PLÁN

