


ÚDORYS 2.NP 1:100

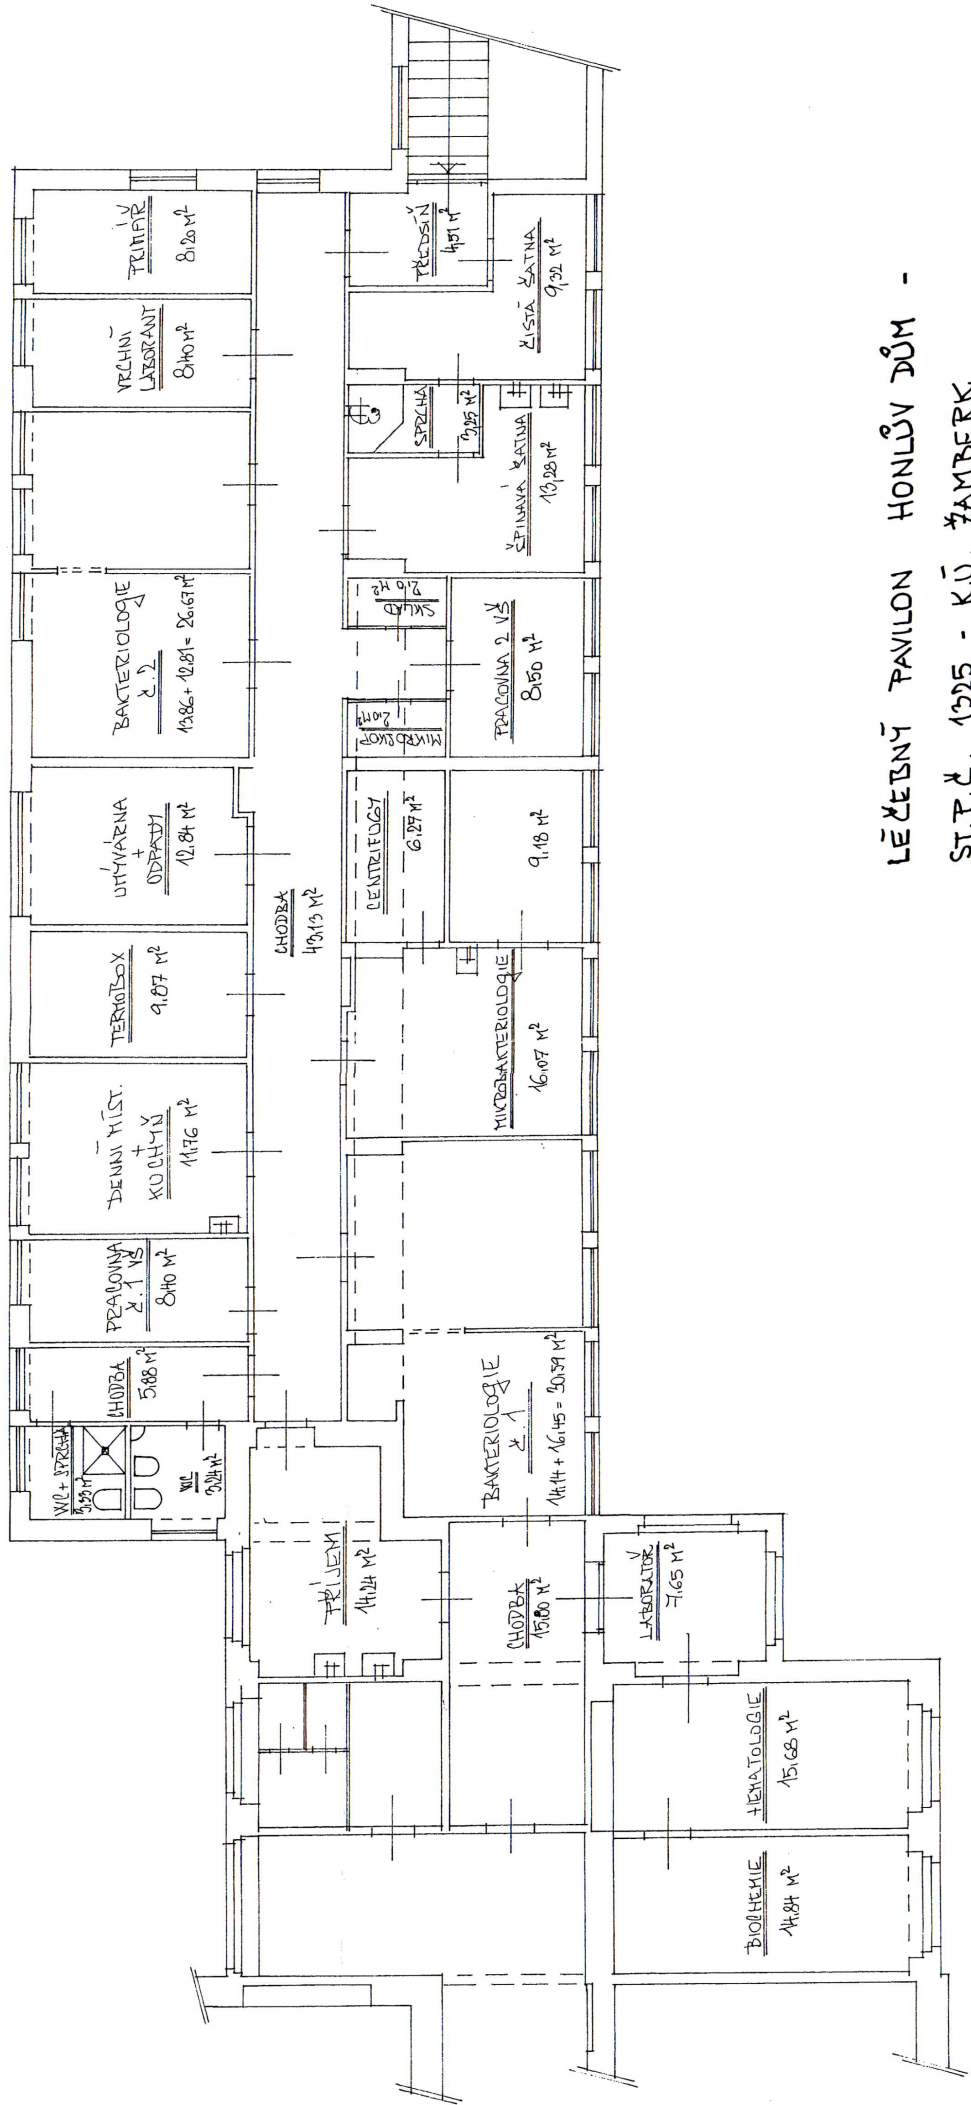

LÉČEBNÝ PAVILON HONLŮV DŮM -
ST.P.Č. 1325 - K.Ú. ŽAMBERK