



kabelové vedení NN - 174m  
 164m výkop  
 10m řízený protlak

AUTORIZACE:

VYPRACOVAL		
ZHOTOVITEL		
KRAJ		
KATASTR. ÚZEMÍ	Podhradí nad Dyjí	
MÍSTO STAVBY	Podhradí nad Dyjí	
STAVEBNÍK	EG.D, a.s.	LIDICKÁ 1873/36, 602 00 BRNO
NÁZEV STAVBY	Podhradí, kabel NN pro tábor	
NÁZEV VÝKRESU	Situace LESY ČR	
		Č. STAVBY: 1040020863
		DATUM: 17.01.2023
		FORMÁT: A3
		STUPEŇ PD: DPS
	MĚŘITKO: 1:500	Č. VÝKRESU: D01






Dotčená plocha pozemku č. 1352/2  
**LESY ČR**  
 Celkm dotčeno: 1279m<sup>2</sup>

AUTORIZACE:

VYPRACOVAL	[REDACTED]		
ZHOTOVITEL PD	SETO, spol. s r.o.	Hradecká 17/IV 380 01 Dačice	
KRAJ	Jihomoravský kraj	OKRES	Znojmo
KATASTR. ÚZEMÍ	Podhradí nad Dyjí		
MÍSTO STAVBY	Podhradí nad Dyjí		
STAVEBNÍK	EG.D, a.s.	LIDICKÁ 1873/36, 602 00 BRNO	
NÁZEV STAVBY	Podhradí, kabel NN pro tábor		
NÁZEV VÝKRESU	Pronájem pozemku č. 1352/2 během výstavby šíře 4		
	Č. STAVBY:	1040020863	
	DATUM:	17.01.2023	
	FORMÁT:	A3	
	STUPEŇ PD:	DPS	
	MĚŘÍTKO:	Č. VÝKRESU:	
	1:500	D01	

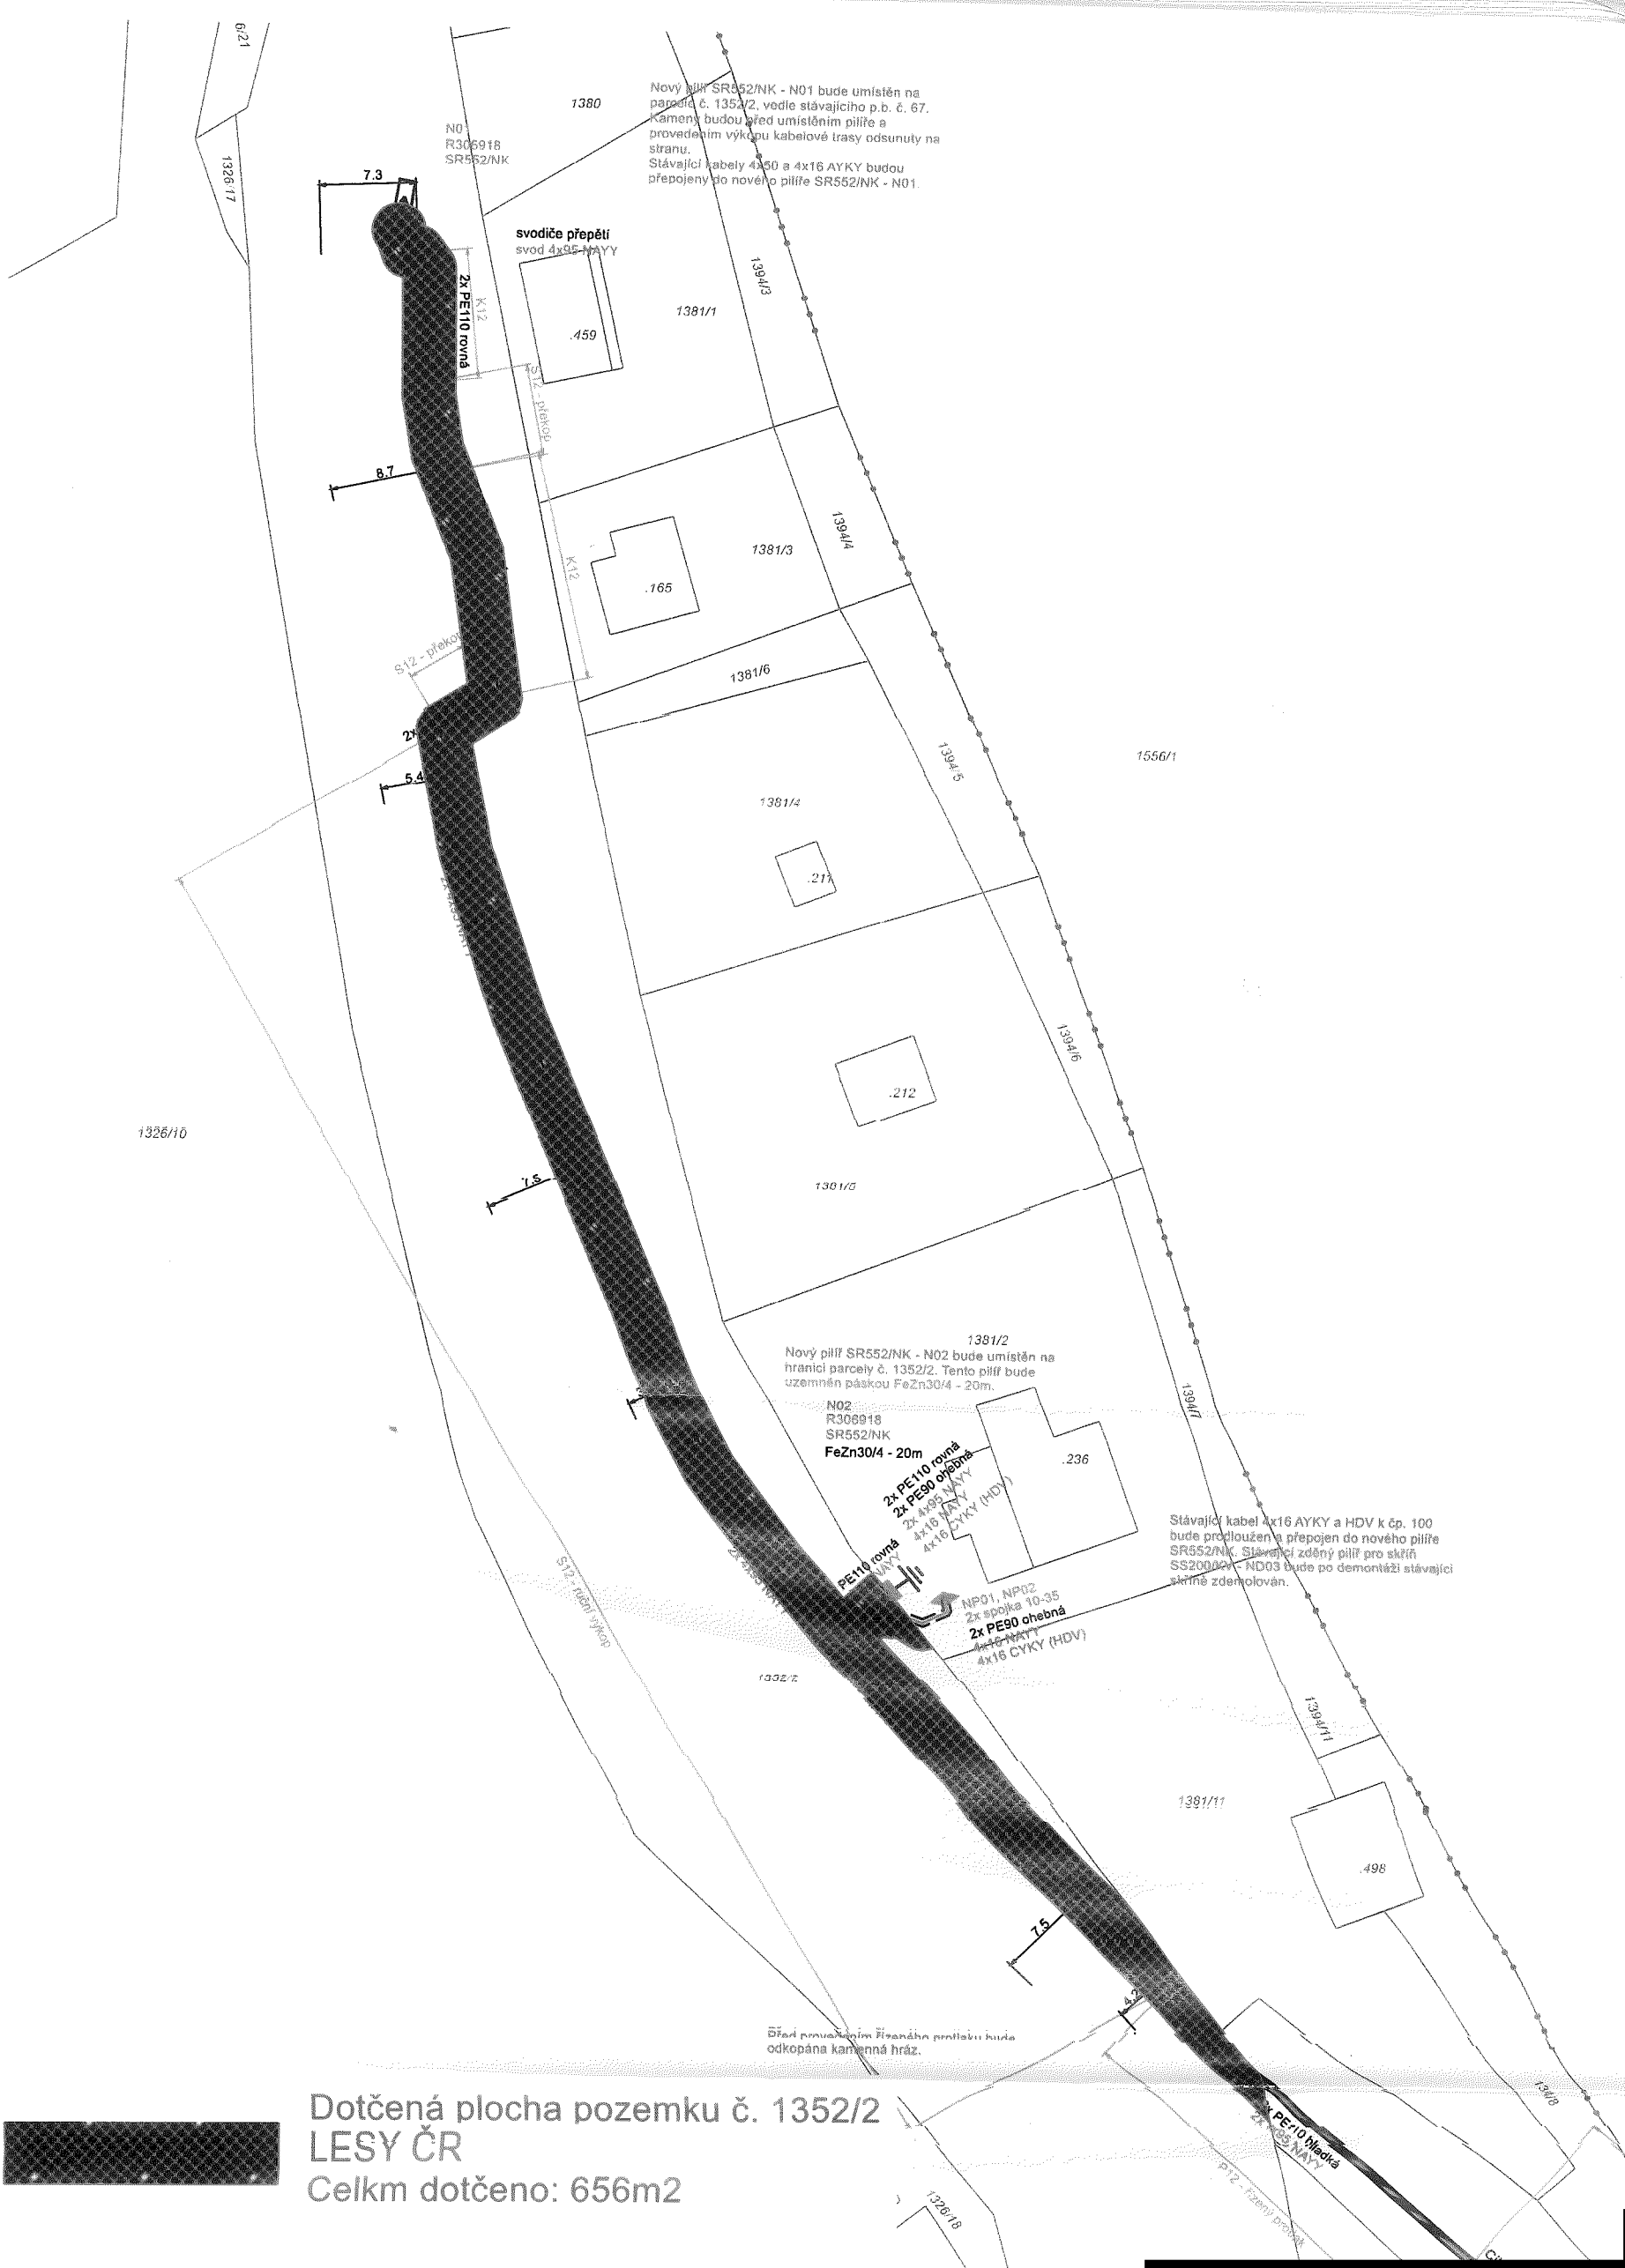

Dotčená plocha pozemku č. 1352/2  
**LESY ČR**  
 Celkm dotčeno: 656m<sup>2</sup>

AUTORIZACE:

VYPRACOVAL	Pavel Jakubec			<b>eg·d</b>
ZHOTOVITEL PD	SETO, spol. s r.o.			
KRAJ	Jihomoravský kraj	OKRES	Znojmo	Č. STAVBY: 1040020863
KATASTR. ÚZEMÍ	Podhradí nad Dyjí			DATUM: 17.01.2023
MÍSTO STAVBY	Podhradí nad Dyjí			FORMÁT: A3
STAVEBNÍK	EG.D, a.s.	LIDICKÁ 1873/36, 602 00 BRNO		STUPEŇ PD: DPS
NÁZEV STAVBY	Podhradí, kabel NN pro tábor			MĚŘITKO: Č. VÝKRESU:
NÁZEV VÝKRESU	Pronájem pozemku č. 1352/2 po výstavbě šíře 2m			1:500 D01

