



SMLOUVA O DÍLO

uzavřená níže uvedeného dne, měsíce a roku,
podle § 2586 a následujících zákona č. 89/2012 Sb., občanského zákoníku
ve znění pozdějších předpisů

SMLUVNÍ STRANY

objednatel: Univerzita Hradec Králové, Filozofická fakulta

sidlem: Rokitanského 62, 500 03 Hradec Králové III
zastoupený : Ing. Aleš Klicnar - kvestor

zástupce v přípravě věci smluvních: Ing. Aleš Klicnar - kvestor
zástupci ve věcech technických: [REDACTED]

telefon : [REDACTED]
e-mail: [REDACTED]

IČ: 62690094
DIČ: CZ62690094

dále jen „objednatel“

a

zhotovitel: Fplan projekty a stavby s.r.o.

sidlem : Komická 148, 570 01, Litomyšl
zastoupený: [REDACTED]
zástupce v přípravě věci smluvních: [REDACTED]
zástupci ve věcech technických: [REDACTED]

bankovní spojení : Komerční Banka
115-9918680207/0100

zasilací adresa: Komická 148, 570 01, Litomyšl

telefon : 737 256 126
e-mail: fplan@fplan.cz

IČ : 08282765
DIČ : CZ08282765

dále jen „zhotovitel“

Zástupci ve věcech smluvních prohlašují, že jsou oprávněni strany této smlouvy zastupovat, je bez omezení zavazovat, zejména tuto smlouvu platně uzavřít.

Článek 1. **PŘEDMĚT SMLOUVY (DÍLA)**

1.1 Předmětem smlouvy o dílo jsou veškeré činnosti související s projektovou přípravou a inženýrskou činností spojené s dodatečným stavebním povolením objektů UHK v rámci akce: „**UHK - Objekt E – Skladovací objekty na p.č. 945/5**“, Víta Nejedlého 573, 500 03 Hradec Králové (dále jen „dílo“).

1.2 Projektová příprava pro dodatečné stavebním povolení skladových objektů zahrnuje především:

- a) **Fáze 1.** - Zaměření a zakreslení stávajících skladových objektů, inženýrských sítí (voda, kanalizace, elektro), vyhotovení geometrického plánu
- b) **Fáze 2.** - Vyhotovení projektové dokumentace pro stavební povolení skladových objektů UHK na p.č. 945/5 v rozsahu uvedeném v cenové nabídce zhotovitele ze dne 20.3.2023 (viz. příloha č.2 této smlouvy)
- c) **Fáze 3.** - Inženýrskou činnost spojenou se získáním pravomocného stavebního povolení skladových objektů na p.č. 945/5, tzn. včetně zajištění kladného stanoviska vlastníka sousedních pozemků – VaK resp. KHP kontaktní osoba p. Jüttnerová tel. 607 104 397, (souhlasu se dodatečným povolením skladových objektů UHK v areálu objektu E).

Vše v prostoru areálu UHK, budova „E“, Víta Nejedlého 573, 500 03 Hradec Králové. Zájmový prostor je ohraničen a vyznačen ve výkresu: **ZÁJMOVÝ PROSTOR** - Katastrální situační výkres - Skladové objekty UHK na p.č. 945/5. (viz. příloha č.1 této smlouvy)

Projektová dokumentace bude zpracována v podrobnostech dokumentace pro stavební povolení, v rozsahu a obsahu dle vyhlášky č. 499/2017 o dokumentaci staveb, ve znění pozdějších předpisů.

Součástí předmětu díla jsou dále i níže uvedené činnosti:

- Prověření předpokládaných skutečností na místě realizace a stanovení a objasnění cílů s investorem.
- Inženýrská činnost – tj. zajištění dodatečného stavebního povolení nebo platného písemného souhlasu stavebního úřadu s ohlášenou stavbou nebo i vyjádření stavebního úřadu v případě, že dílo nevyžaduje ohlášení ani stavební povolení.
- **Projektová dokumentace bude obsahovat i případné nutné úpravy stávajícího stavu konstrukcí, včetně Soupisu prací s výkazem výměr a Rozpočtem.**

1.3 Zhotovitel je dále povinen a zavazuje se provést v přímém vztahu ke shora uvedenému předmětu smlouvy i další, ve smlouvě a jejích přílohách neuvedené činnosti, o jejichž nutnosti, potřebnosti či vhodnosti provedení ví, či s ohledem na svoji odbornost musí vědět, a které objednatel spravedlivě očekává, či může očekávat, a které jsou obvyklé v rámci plnění předmětu této smlouvy s ohledem na stav informací ke dni podpisu této smlouvy.

1.4 Objednatel poskytuje zhotoviteli technickou dokumentaci:

- **ZÁJMOVÝ PROSTOR** - Katastrální situační výkres - Skladové objekty UHK na p.č. 945/5. (viz. příloha č.1 této smlouvy)

- 1.5 Projektová dokumentace bude předána v rámci ujednané ceny a termínech v počtu 3 (třech) vyhotovení (paré) v tištěné formě a 1x v digitální formě na optickém nosiči (CD) ve formátu - textová část *.doc a .pdf, výkresová část *.dgn, *.dwg, *.jpg a .pdf.

Na vyžádání objednatele zhotovitel dodá další vyhotovení v požadovaném počtu, na základě samostatné objednávky.

Článek 2. **DOBA PLNĚNÍ**

- 2.1 Zhotovitel se zavazuje provést dílo uvedené v čl. 1. Předmět smlouvy (díla) této smlouvy v níže uvedených termínech:

Termín předání ověřené projektové dokumentace včetně vydaného dodatečného stavebního povolení:

do 30.6.2023.

- 2.2 Zhotovitel splní svou povinnost provést dílo, resp. jeho část dle tohoto článku smlouvy, jeho řádným provedením a předáním objednateli v souladu s ustanovením smlouvy. Dílo se považuje za řádně a včas dokončené, bylo - li provedeno v souladu s touto smlouvou a má vlastnosti stanovené právními předpisy a touto smlouvou.

Článek 3. **CENA DÍLA**

- 3.1 Cena díla je oběma smluvními stranami sjednána v souladu s ustanovením § 2 zákona č. 526/1990 Sb., o cenách a je dohodnuta včetně daně z přidané hodnoty (DPH). Cena je dohodnuta jako cena nejvýše přípustná.

- 3.2 Celková výše ceny díla činí:

	Cena v Kč (CZK) bez DPH	Vypočtené DPH	Cena v Kč (CZK) vč. DPH
Cena celkem (fáze I +II-III)	140.000,- Kč	29.400,- Kč	169.400,- Kč

Celková cena díla za fáze I+II+III - Zpracování projektové dokumentace pro dodatečné stavební povolení včetně související inženýrské činnosti, kterou bude vyžadovat příslušný stavební úřad, respektive stavební zákon, a předání ověřené projektové dokumentace a pravomocného stavebního povolení:

Cena za část a) bez DPH	140 000,-Kč
DPH 21%	29 400,-Kč
Cena celkem vč. DPH	169 400,-Kč

Slovy: jednošedesátdevěttisícčtyřistakorunčeskýchvčetnědanězpřidanéhodnoty.

- 3.3 Zhotovitel výslovně prohlašuje, že v celkové ceně díla jsou zahrnuty veškeré náklady zhotovitele spojené s realizací díla a zejména pak i odměna za poskytnutí práva užít dílo včetně případných dodatečných úprav pro objednatele ve smyslu autorského zákona.

Součástí ceny za dílo jsou i činnosti výslovně neuvedené, jejichž provedení zhotovitelem je nezbytné a zároveň nutnost jejich provedení zhotovitel měl či mohl předpokládat, nebo jejichž provedení objednatel s přihlédnutím k okolnostem spravedlivě očekává.

Článek 4. **PLATEBNÍ PODMÍNKY**

- 4.1 Objednatel neposkytne zhotoviteli žádnou zálohu.
- 4.2 Cena za provedení projektové přípravy a související inženýrské činnosti bude uhrazena na základě daňového dokladu po celkovém předání díla, tzn. po předání ověřené projektové dokumentace stavebním úřadem a pravomocného stavebního povolení.
- 4.3 Splatnost zhotovitelem vystavené faktury činí 30 (třicet) kalendářních dnů od doručení objednateli a úhrada se bude provádět převodem účtované částky z účtu objednatele na účet zhotovitele.
- 4.4 Faktura jako daňový a účetní doklad musí obsahovat zákonem předepsané údaje a bude předána objednateli v jednom vyhotovení.
- 4.5 Bude-li faktura obsahovat nesprávné nebo neúplné údaje a náležitosti, je objednatel oprávněn ji do data splatnosti vrátit zhotoviteli, který nesprávnou nebo neúplnou fakturu zneplatní a doručí objednateli fakturu novou. V těchto případech začíná běžet znovu celá lhůta splatnosti

Článek 5. **ZÁRUKA ZA JAKOST, VADY DÍLA**

- 5.1 Zhotovitel prohlašuje a zaručuje, že dílo bude mít vlastnosti vyplývající z čl. 1. **Předmět smlouvy (díla)**, tj. zejména vlastnosti uvedené v právních předpisech, technických a jiných normách, předpisech a rozhodnutích, které se k dílu vztahují, a to i pokud tyto normy a předpisy nejsou obecně závazné, jinak vlastnosti obvyklé, vyplývající z účelu díla.
- 5.2 Zhotovitel poskytuje objednateli záruku na zhotovené dílo (jeho části) na celou dobu, po kterou bude dílo zhotovováno s tím, že záruka skončí uplynutím doby **72 kalendářních měsíců od termínu protokolárního předání a převzetí projektové dokumentace.**

Článek 6. **PROVÁDĚNÍ DÍLA A SOUČINNOST SMLUVNÍCH STRAN**

- 6.1 Projektová dokumentace bude zpracována v souladu s bezpečnostními, ekologickými, požárními, hygienickými předpisy, platnými normami ČSN a veškerými platnými předpisy a zákony ČR.
- 6.2 Zhotovitel se zavazuje neprodleně informovat objednatele o všech skutečnostech, které by mohly objednateli způsobit finanční, nebo jinou újmu, o překážkách, které by mohly ohrozit dokončení díla podle této smlouvy a o eventuálních vadách a nekompletnosti podkladů předaných mu objednatелеm. Zhotovitel je povinen upozornit objednatele rovněž na následky takových rozhodnutí a úkonů objednatele, které jsou zjevně neúčelné nebo samého objednatele poškozující nebo které jsou ve zjevném rozporu s chráněným veřejným zájmem.

Článek 7.

SMLUVNÍ SANKCE A POKUTY

- 7.1. V případě prodlení zhotovitele s časem plnění dle čl. 2 **doba plnění** této smlouvy zavazuje se tento uhradit objednateli smluvní pokutu ve výši 0,5 % z ceny příslušné části díla za každý započatý den prodlení, přičemž prodlení začíná běžet nesplněním kteréhokoliv z dohodnutých termínů a to do 30 kalendářních dnů a smluvní pokutu ve výši 1 % z ceny příslušné části díla za každý započatý den prodlení nad 30 kalendářních dnů.
- 7.2. V případě prodlení objednatele s uhrazením ceny za dílo, či její části dle této smlouvy, uhradí objednatel zhotoviteli smluvní pokutu ve výši 0,5 % z dlužné částky za každý započatý den prodlení, přičemž prodlení začíná běžet nesplněním termínu stanoveného dle této smlouvy. Dané ustanovení se nepoužije v případě vis maior.
- 7.3. Smluvní pokuta je splatná do 30 dnů po doručení oznámení o uložení smluvní pokuty druhé smluvní straně. Oznámení o uložení smluvní pokuty musí vždy obsahovat popis a časové určení události, která v souladu s uzavřenou smlouvou zakládá právo objednatele či zhotovitele účtovat smluvní pokutu.

Článek 8.

PŘEDÁNÍ A PŘEVZETÍ DÍLA

- 8.1. Předáním a převzetím díla se ve smyslu ustanovení zákona rozumí okamžik protokolárního předání díla. Místem předání díla je sídlo objednatele uvedené v záhlaví této smlouvy.
- 8.2. Vznese-li při předávání a převzetí plnění předmětu smlouvy objednatel vůči zhotoviteli námitky, zhotovitel odstraní vady plnění ve lhůtě objednatelem stanovené a teprve po jejich odstranění se má za to, že bylo plněno bezvadně a předmět smlouvy bude považován za způsobilý k využívání dnem jeho odevzdání.

Článek 9.

UŽITÍ PROJEKTOVÉ DOKUMENTACE

- 9.1 Předáním díla dojde k přechodu vlastnického práva k předmětu plnění ze zhotovitele na objednatele. Současně objednatel nabude právo dílo užít ve smyslu §12 zákona č. 121/2000 Sb. za tímto účelem v souladu s § 61 zákona č. 121/2000 Sb. poskytuje zhotovitel objednateli licenci za těchto podmínek.
- a) Objednatel je oprávněn dílo užít zejména pro účely vyplývající z této smlouvy, nebo které s těmito účely souvisí, zejména je oprávněn dílo užít k prezentaci stavby a její realizace, zajištění prostředků pro realizaci stavby, k výběru zhotovitele stavby a samotné realizaci stavby a užívání stavby
- b) Objednatel je oprávněn vykonávat veškerá práva vyplývající z práva dílo užít podle §12 odstavce 4 a 5 zákona č. 121/2000 Sb. Objednatel však není povinen licenci využívat.
- c) Tato licence je poskytována jako výhradní licence; zhotovitel není oprávněn bez souhlasu objednatele poskytnout licenci třetí osobě a je povinen, pokud se s objednatelem nedohodne jinak, sám se zdržet výkonu práva dílo užít.

- d) Objednatel je oprávněn dílo upravit či jinak měnit; v takovém případě je objednatel povinen před úpravou (změnou) poskytnout zhotoviteli možnost vyjádřit se k záměru úpravy (změny).
- e) Objednatel je oprávněn oprávnění tvořící součástí licence zcela nebo zčásti poskytnout třetí osobě. Kromě toho informace o díle poskytuje objednatel třetím osobám podle podmínek zákona č. 106/1999 Sb., v rozsahu této licence.
- f) Licence je poskytována na dobu neurčitou a objednatel je oprávněn vykonávat oprávnění vyplývající z licence nejen na území České republiky, ale i v zahraničí.
- g) Zhotovitel a objednatel společně prohlašují, že odměna za poskytnutí licence je již v dostatečné výši (tj. ve výši obvyklé při uzavření této smlouvy) obsažena v odměně za zhotovení díla (ceně díla) poskytované zhotoviteli podle této smlouvy a zhotovitel nemá nárok na dodatečnou odměnu.

Objednatel tuto licenci, jak je výše uvedena a specifikována, přijímá.

Článek 10. **SPOLEČNÁ A ZÁVĚREČNÁ USTANOVENÍ**

- 10.1. Tato smlouva, výkony v jejím rámci prováděné a obsah a forma plnění se řídí právním řádem České republiky, zejména zákona č. 89/2012 Sb., občanským zákoníkem ve znění pozdějších předpisů.

10.2. Ukončení smlouvy

10.2.1. Účastníci jsou oprávněni od této smlouvy písemně odstoupit, neplní-li jedna ze smluvních stran podstatně svoje povinnosti. Odstoupit od této smlouvy není oprávněn ten účastník, který je s plněním smluvní povinnosti sám v prodlení. Smlouva bude v takovém případě ukončena v den doručení odstoupení, přičemž se za den doručení považuje nejpozději sedmý den ode dne, kdy bylo odstoupení uloženo na poště v případě nedoručitelnosti.

10.2.2. Objednatel je oprávněn od smlouvy odstoupit zejména:

- pokud je zhotovitel v delším než třicetidenním prodlení s plněním svých závazků,
- pokud je zhotovitel po dobu delší třiceti dnů bez závažného důvodu nečinný,
- pokud zhotovitel jedná v rozporu s touto smlouvou o dílo.

10.2.3. V případě ukončení smlouvy z důvodů na straně objednatele bude zhotoviteli uhrazena poměrná část ceny díla za všechny činnosti prokazatelně provedené do doby ukončení smlouvy včetně úhrady účelně vynaložených nákladů, a to do třiceti dnů po vystavení faktury.

10.3. Závěrečná ustanovení

10.3.1. Tato smlouva zavazuje smluvní strany navzájem a jejich právní nástupce.

10.3.2. Zhotovitel není oprávněn postoupit práva a závazky z této smlouvy plynoucí třetí straně bez výslovného souhlasu objednatele.

10.3.3. Pokud by smlouva trpěla právními vadami v důsledku změny obecné právní úpravy nebo i jinak, nemohou takové právní vady způsobit neplatnost nebo neúčinnost celé smlouvy. Všechna ustanovení smlouvy jsou oddělitelná, a pokud se jakékoliv její ustanovení stane neplatným, protiprávním nebo

v rozporu s veřejným zájmem, platnost ostatních ustanovení tím není dotčena a smlouva bude posuzována tak, jako by tato neplatná ustanovení nikdy neobsahovala. Na místo neplatného nebo neúčinného ujednání se smluvní strany zavazují nahradit tato ustanovení takovým obsahem, který umožní, aby účelu smlouvy bylo dosaženo.

10.3.4. Smlouva nabývá platnosti dnem podpisu a účinnosti dnem zveřejnění v registru smluv dle zákona č. 340/2015 Sb.

10.3.5. Není-li v této smlouvě stanoveno jinak, lze smlouvu doplnit a měnit výlučně formou písemných dodatků, opatřených časovým a místním určením a podepsaných oprávněnými osobami. Dodatky takto sjednané se smluvní strany zavazují akceptovat a plnit jako součást této smlouvy.

10.3.6. Obě smluvní strany prohlašují, že předem souhlasí, v souladu se zněním zák. č. 106/1999 Sb., o svobodném přístupu k informacím, ve znění pozdějších předpisů a ZVZ, se zpřístupněním či zveřejněním celé této smlouvy o dílo v jejím plném znění včetně jejích příloh a případných dodatků, jakož i všech úkonů s touto smlouvou.

10.3.7. Zhotovitel bere na vědomí, že je osobou povinnou spolupůsobit při výkonu finanční kontroly dle § 2 písm. e) zákona č. 320/2001 Sb., o finanční kontrole ve veřejné správě, v platném znění. Prodávající se zavazuje, že umožní všem subjektům oprávněným k výkonu kontroly projektu, z jehož prostředků je dodávka hrazena, provést kontrolu dokladů souvisejících s plněním zakázky, a to po dobu danou právními předpisy ČR k jejich archivaci (zákon č. 563/1991 Sb., o účetnictví, a zákon č. 235/2004 Sb., o dani z přidané hodnoty).

10.3.8. Zhotovitel potvrzuje, že se na zpracování jeho nabídky nepodílel zaměstnanec zadavatele či člen statutárního orgánu zadavatele, statutární orgán zadavatele, člen řídicího orgánu zadavatele, člen realizačního týmu projektu či osoba, která se na základě smluvního vztahu podílela na zadání předmětné zakázky, resp. s uchazečem ve sdružení, který je zaměstnancem zadavatele či členem realizačního týmu či osobou, která se na základě smluvního vztahu podílela na zadání předmětné zakázky, nebo jehož subdodavatelem je zaměstnanec zadavatele, člen realizačního týmu či osoba, která se na základě smluvního vztahu podílela na zadání veřejné zakázky.

10.3.9. Zhotovitel prohlašuje, že veškeré práce na plnění této smlouvy budou prováděny v souladu s právními předpisy (zejména při odměňování, organizaci pracovní doby, doby odpočinku, pravidel bezpečnosti a ochrany zdraví při práci, likvidace odpadů apod.), že všichni cizí státní příslušníci, kteří se budou podílet na plnění smlouvy, splňují podmínky pobytu a výkonu příslušné výdělečné činnosti cizinců (tedy zejm. mají potřebná povolení k pobytu na území České republiky, pracovní povolení, atp.) a všechny osoby podílející se na plnění smlouvy jsou řádně vedeny v příslušných registrech (vztahujících se zejm. k agendě daně z příjmů fyzických osob, veřejného zdravotního pojištění a sociálního zabezpečení); rovněž Zhotovitel prohlašuje, že jako poddodavatelé budou k plnění smlouvy využívány výhradně právnické či fyzické osoby s příslušným oprávněním k podnikání. Zhotovitel podpisem této Smlouvy též čestně prohlašuje, že vůči němu není orgánem veřejné moci zahájeno řízení pro porušení pracovněprávních předpisů a/nebo zákona č. 198/2009 Sb., antidiskriminační zákon, ve znění pozdějších předpisů a že řádně a včas splní finanční závazky vůči svým poddodavatelům, přičemž za řádné a včasné plnění se považuje plné uhrazení poddodavatelem vystavených faktur za plnění poskytnutá k plnění veřejné zakázky v souladu se Smlouvou uzavřenou s poddodavatelem. Porušení povinnosti uvedené v tomto článku je porušením Smlouvy se všemi z toho plynoucími důsledky.

10.3.10. Nebude-li smlouva podepsána elektronicky, pak je vyhotovena ve 2 stejnopisech s platností originálu, kdy objednatel a zhotovitel obdrží po jednom exempláři.

10.4. Přílohy:

10.4.1. Příloha č. 1 **ZÁJMOVÝ PROSTOR** - Katastrální situační výkres - Skladové objekty UHK na p.č. 945/5.

10.4.2. Příloha č. 2 **Cenová nabídka Zhotovitele ze dne 20.3.2023**

Smluvní strany výslovně prohlašují, že je jim obsah smlouvy dobře znám v celém jeho rozsahu s tím, že smlouva je projevem pravé a svobodné vůle smluvních stran a nebyla uzavřena v tísní či za nápadně nevýhodných podmínek. Na důkaz souhlasu připojují oprávnění zástupci smluvních stran své vlastnoruční podpisy, jak následuje.


V Hradci Králové dne

Ing. Aleš Klicnar Digitally signed by
Ing. Aleš Klicnar
Date: 2023.04.12
10:54:08 +02'00'


.....
za objednatele

Ing. Aleš Klicnar
Kvestor

V dne

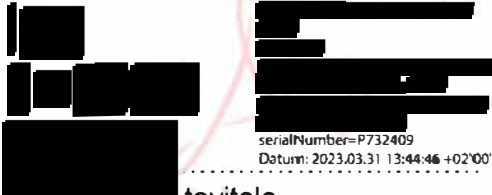
.....
tovitele

Fplan s.r.o

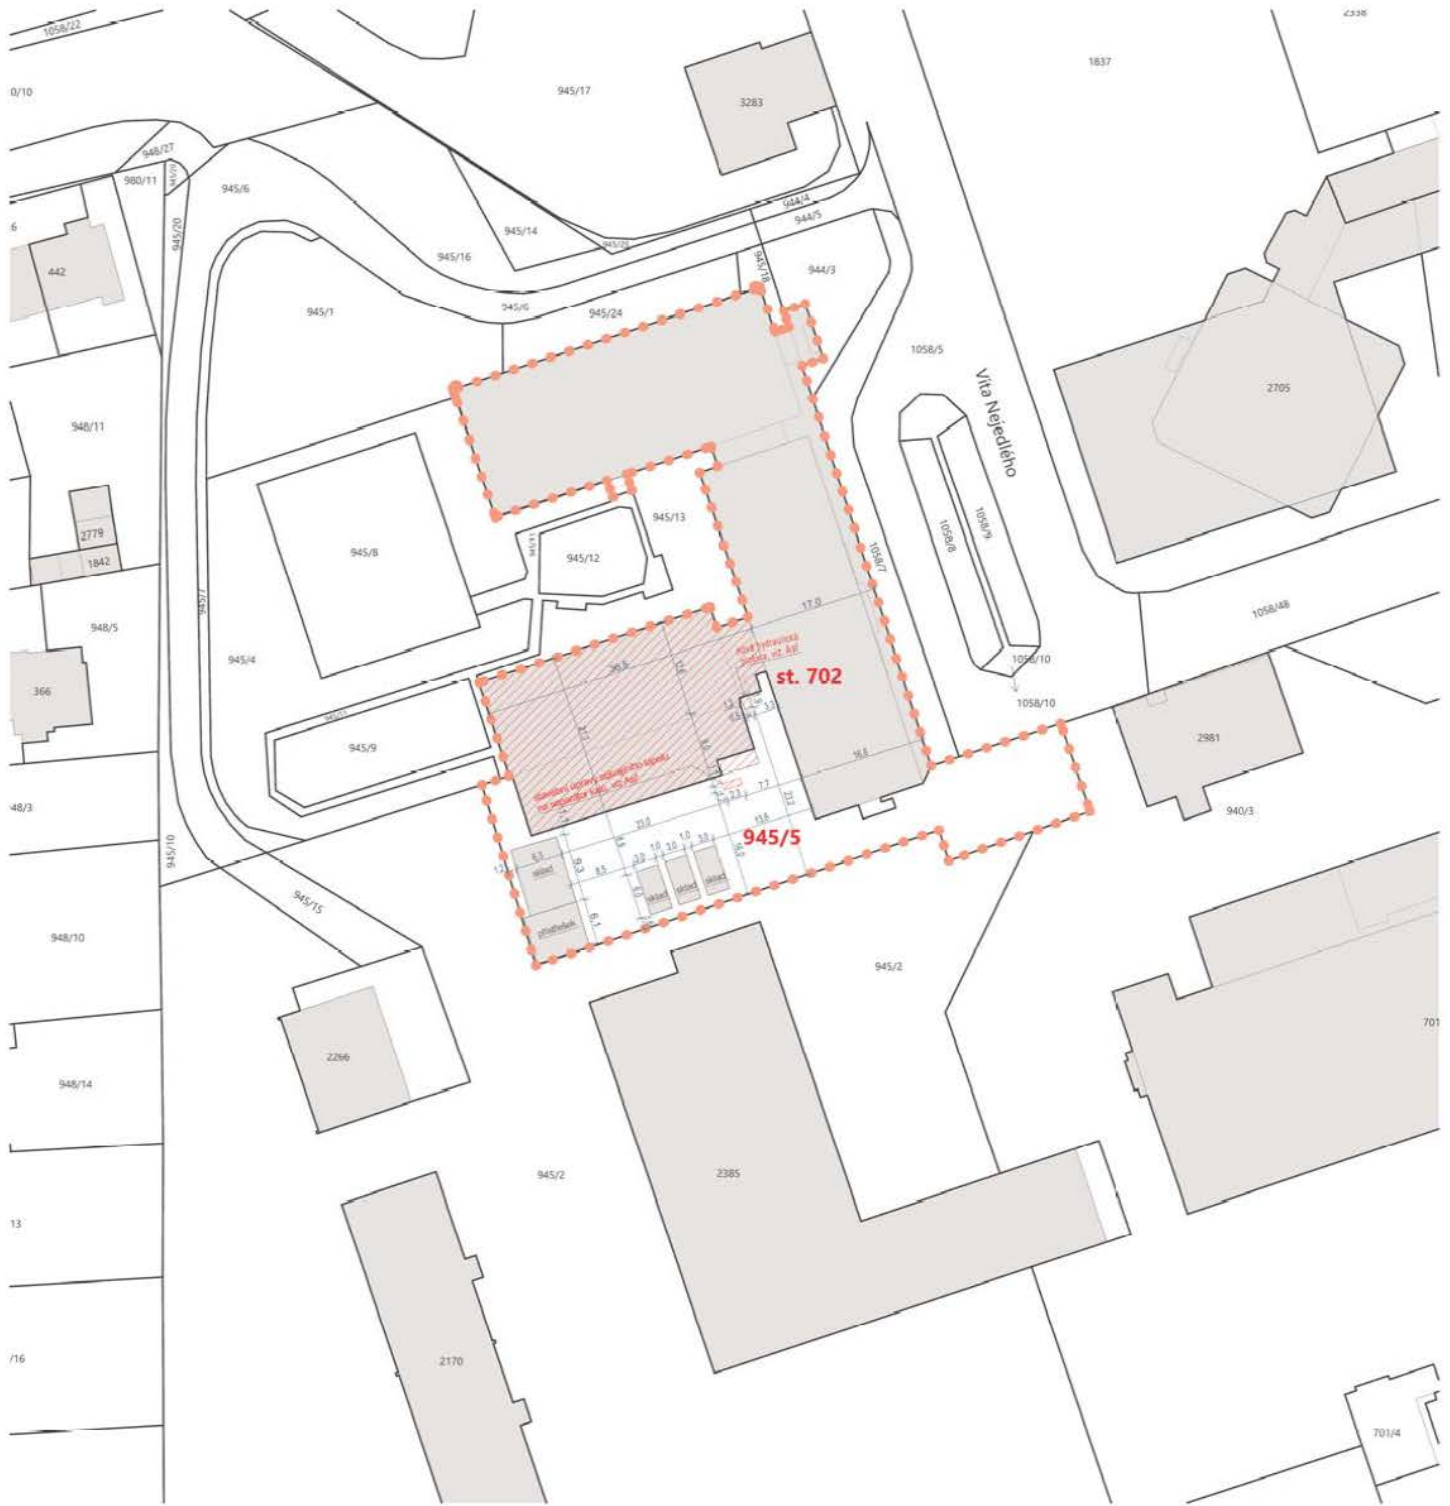

Dotčené parcely: Katastrální území: Slezské Předměstí [646971]

P.č.	Vlastník	Plocha m ²	Druh pozemku
st. 702	Univerzita Hradec Králové	2 463	zastavěná plocha a nádvoří
945/5	Univerzita Hradec Králové	1 689	ostatní plocha

Legenda:

- hranice pozemků dotčených stavbou
- dotčená místa stavbou
- zastavěná plocha

Sousední parcely: Katastrální území: Slezské Předměstí [646971]

P.č.	Vlastník	Plocha m ²	Druh pozemku
945/11	Univerzita Hradec Králové	208	ostatní plocha
945/13	Univerzita Hradec Králové	300	ostatní plocha
945/4	Univerzita Hradec Králové	598	ostatní plocha
945/1	Reháčková Olga	798	ostatní plocha
945/24	Reháčková Olga	181	ostatní plocha
945/18	Univerzita Hradec Králové	34	ostatní plocha
944/3	Univerzita Hradec Králové	206	ostatní plocha
1058/7	Univerzita Hradec Králové	286	ostatní plocha
1058/5	Statutární město Hradec Králové	1 761	ostatní plocha
948/3	Vodovody a kanalizace Hradec Králové a.s.	8 987	ostatní plocha
945/2	Vodovody a kanalizace Hradec Králové a.s.	7 460	ostatní plocha

ZÁJMOVÉ ÚZEMÍ - SKLADOVÉ OBJEKTY UHK na p.č. 945/5

Název stavby: UHK-Objekt E- Skladové objekty UHK		Fplan <small>projektory a stavby s.r.o.</small> Husova 148 500 03 Hradec Králové IČO: 06324781, DIČ: CZ06324781 tel: +420 737 008 008 email: info@fplan.cz www: www.fplan.cz	
Místo stavby: p.č. 945/5, k.ú.: Slezské Předměstí [646971]			
Dějezdátel: Univerzita Hradec Králové, Rokitského 62, 500 03 Hradec Králové		Autor projektu: Fplan projekty a stavby s.r.o. HIP: Ing. František Májek Vedoucí projektant: Ing. František Májek Vypracoval: Ivo Dlouhý	
Kraj: Královéhradecký M.U.: Hradec Králové		Investor: Univerzita Hradec Králové, Rokitského 62, 500 03 HK Objekt:	
Část: C Situace		Číslo zakázky: 104/22/01 Stupeň PD: DSP Datum: 01/2022 Měřítko: 1:500 Formát: 4x A4	
Výkres: Katastrální situační výkres		Č. Výkresu: C.2	



Fplan
projekty a stavby s.r.o.

Komická 148
570 01 Litomyšl
IČO: 08282765, DIČ: CZ08282765
tel.: +420 737 256 126
email: fplan@fplan.cz
web: www.fplan.cz

Univerzita Hradec Králové
Rokitanského 62
500 03 Hradec Králové III

Vážený obchodní partnere, na základě Vaší výzvy si Vám dovoluji zaslat cenovou nabídku na projekční práce spojené na Vámi připravovanou stavbou:

„Dodatečné stavební povolení – Skladovací objekty na p.č. 945/5 “

Cenová nabídka na projekční práce

Identifikační údaje projektanta:

Fplan projekty a stavby s.r.o.
Komická 148, 57001 Litomyšl
Tel: +420 737 256 126
e-mail: fplan@fplan.cz

Rozsah nabízených prací

- | | |
|---|-----------------|
| 1) „Zajištění vstupních informací“ | 40 000,- |
| Zaměření a zakreslení stávajícího půdorysu, zaměření a zakreslení stávajících vedení inženýrských sítí (voda, kanalizace, elektro.)
Geodetické zaměření objektů pro vklad na KN (geometrický plán) | |
| 2) „Projektová dokumentace pro dodatečné stavební povolení“ | 60 000,- |
| SO-01 Skladovací objekty | |
| A. Průvodní zpráva
B. Souhrnná technická zpráva
C. Situace skladovacích objektů
D.1. Architektonicko-stavební řešení
D.2 Stavebně konstrukční řešení
D.3 Požárně bezpečnostní řešení | |
| 3) „Inženýrská činnost pro vydání dodatečného stavebního povolení“ | 40 000 |

Nabízená cena:

- | | |
|---|----------|
| 1) Zaměření stávajícího objektu, vedení ing.,. sítí atd, geometrický plán | 40 000,- |
| 2) Projektová dokumentace pro dodatečné stavební povolení | 60 000 |
| 3) Inženýrská činnost pro vydání dodatečného stavebního povolení | 40 000 |

Cena celkem (bez DPH)	140 000,-
Cena celkem (s DPH 21%)	169 400,-


Jednotlivé ceny jsou stanoveny na základě předaných informací ze strany
objednavatele.

Věřím, že naše nabídka je pro Vás zajímavá. Případné nesrovnalosti v rozsahu
nabízených prací jsem připraven s Vámi projednat.

Termíny realizace nabízených prací:

- 1) Dokumentace pro dodateční stavební povolení – Do 30.6.2023

V Litomyšli dne 20.03.2022

 

.....

