



MHMPXOZ6ZE5C

Stejnopis č.....7.....

Dodatek č. 1 k nájemní smlouvě
č. NAP/83/01/008955/2013

uzavřené dne 30.4.2013 mezi Hlavním městem Praha jako pronajímatelem a DVOJKA SOBĚ o. s. jako nájemcem na pronájem části pozemku pare. č. 2421/1 v k.ú. Nové Město za účelem umístění restaurační předzahrádky.

1. Hlavní město Praha

se sídlem Mariánské náměstí 2, Praha 1, PSČ: 110 01

IČO: 00064581, DIČ: CZ00064581

zastoupené [redacted] ředitelem odboru evidence, správy a využití majetku MHMP

(dále jen pronajímatel)

a

2. DVOJKA SOBĚ o. s.

se sídlem Praha 2, Na Bojišti 12, PSČ 120 00

IČO: 26584158, DIČ: CZ26584158

registrováno Ministerstvem vnitra ČR pod č. j. VS/1-1/49 299/02-R

jednající p. Ivo Slavíkem

osoba oprávněná jednat ve věcech této smlouvy: Ivo Slavík, tel.: [redacted]

e-mail: [redacted]

(dále jen nájemce)


Smluvní strany se dohodly takto:

L

1.1. Čl. V., odst. V.1. smlouvy se mění a nově zní:

V.1. Za užívání předmětu nájmu stanoví se smluvní nájemné takto:

a) za prostory uvedené v čl. II. písm. a) ve výši 10,- Kč/m²/den .

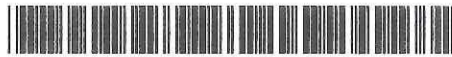

MHMPX0ZBZE5C

II.


- IIJ. Nedílnou součástí tohoto dodatku jsou tyto přílohy:
Příloha č. 1 - Situační plán
- II2. Tento dodatek nabývá platnosti a účinnosti dnem podpisu oběma smluvními stranami.
- 11.3. Ostatní ujednání této smlouvy zůstávají nedotčeny a beze změny v platnosti.
- II4. Dodatek je vyhotoven v pěti stejnopisech, přičemž tři vyhotovení obdrží pronajímatel, jedno vyhotovení obdrží TRADE CENTRE PRAHA a.s. a jedno nájemce.

V Praze dne: 19.3. 2014




V Praze dne: 20.3. 2014

DVOJKA SOBE o. s.

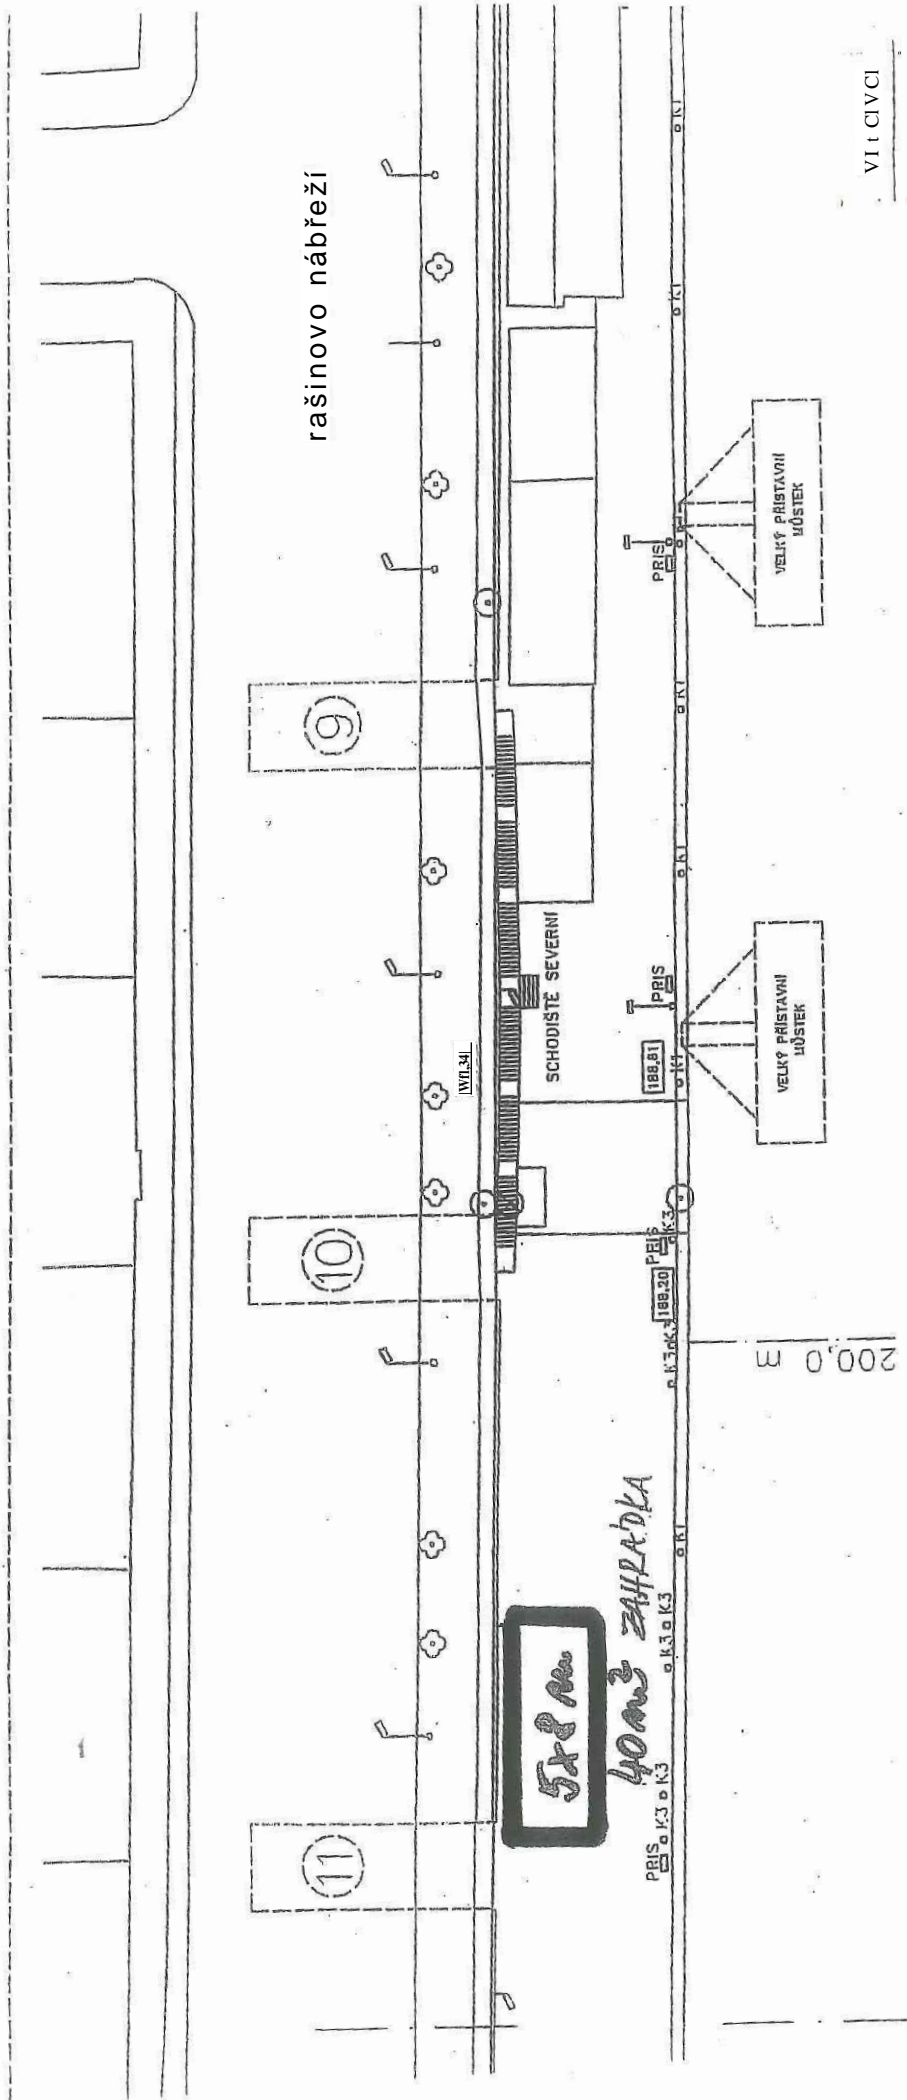

GE
 PŘÍČNÉ PROFILY 1:250

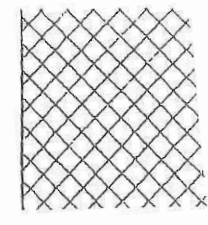

Doncii II