

Číslo smlouvy CETIN: VPI/MJ/2023/00023

Číslo smlouvy Stavebníka: 5423171925

SAP S/4 Hana: 8030004020

Registr smluv: ANO

**SMLOUVA O REALIZACI PŘEKLÁDKY
SÍTĚ ELEKTRONICKÝCH KOMUNIKACÍ
č. VPI/MJ/2023/00023**

mezi

CETIN a.s.

a

Statutární město Brno

Číslo smlouvy CETIN: VPI/MJ/2023/00023
Číslo smlouvy Stavebníka: 5423171925

SAP S/4 Hana:
Registr smluv: ANO

CETIN a.s.

se sídlem Českomoravská 2510/19, Libeň, 190 00 Praha 9

IČO: 04084063

DIČ: CZ04084063

zapsaná v obchodním rejstříku vedeném u Městského soudu v Praze pod sp. zn. B 20623
zastoupená na základě pověření [redacted] manažerem, Výstavba a údržba
fixní sítě Morava jih

(dále jen „**CETIN**“)

a

Statutární město Brno

se sídlem Dominikánské náměstí 196/1, Brno-město, 602 00 Brno

IČO: 44992785

DIČ: CZ44992785

zastoupené JUDr. Markétou Vaňkovou, primátorkou města Brna

k podpisu smlouvy pověřen Ing. Bc. Pavel Pospíšek, vedoucí Odboru dopravy MMB

korespondenční adresa: Odbor dopravy MMB, Kounicova 67a, 601 67 Brno

bankovní spojení: Česká spořitelna, a.s.

číslo účtu: 111211222/0800

datová schránka: a7kbrnn

(dále jen „**Stavebník**“)

CETIN a Stavebník dále společně označováni jako „**Smluvní strany**“ a jednotlivě jako „**Smluvní strana**“,

uzavřely níže uvedeného dne, měsíce a roku dle ustanovení § 1746 odst. 2 zákona č. 89/2012 Sb., občanský zákoník, v účinném znění (dále jen „**občanský zákoník**“) a dle ustanovení § 104 odst. 17 zákona č. 127/2005 Sb., o elektronických komunikacích a o změně některých souvisejících zákonů, v účinném znění (dále jen „**Zákon o elektronických komunikacích**“) tuto

Smlouvu o realizaci překládky sítě elektronických komunikací
(dále jen „**Smlouva**“)

DEFINICE

Výrazy označené ve Smlouvě počátečním velkým písmenem mají pro účely Smlouvy níže uvedený význam, není-li Smlouvou výslovně stanoveno jinak:

CTN je cenový a technický návrh a současně realizační dokumentace Překládky, který je Přílohou č. 1 Smlouvy;

Překládka je stavba v k.ú. Žabovřesky spočívající ve změně trasy komunikačního vedení SEK ve vlastnictví společnosti CETIN, jejíž rozsah je specifikován v CTN;

Příprava Překládky jsou přípravné činnosti s Překládkou související, nezbytné pro vlastní realizaci Překládky, a to zpracování CTN a další činnosti uvedené v odst. 4.1 písmeno (a) Smlouvy;

Číslo smlouvy CETIN: VPI/MJ/2023/00023
Číslo smlouvy Stavebníka: 5423171925

SAP S/4 Hana:
Registr smluv: ANO

Předpoklady pro realizaci Překládky mají význam uvedený v odst. 3.2 Smlouvy;

SEK je síť elektronických komunikací, kterou se rozumí přenosové systémy, popřípadě spojovací nebo směrovací zařízení a jiné prostředky, včetně prvků sítě, které nejsou aktivní, které umožňují přenos signálů po vedení, rádiovými, optickými nebo jinými elektromagnetickými prostředky, včetně družicových sítí, pevných sítí s komutací okruhů nebo paketů a mobilních zemských sítí, sítí pro rozvod elektrické energie v rozsahu, v jakém jsou používány pro přenos signálů, sítí pro rozhlasové a televizní vysílání a sítí kabelové televize, bez ohledu na druh přenášené informace;

Vyjádření o existenci SEK je „*Vyjádření o existenci sítě elektronických komunikací společnosti CETIN a.s.*“ ze dne 3.6.2020 vydané pod čj. 650462/20, jehož nedílnou součástí jsou Všeobecné podmínky ochrany SEK společnosti CETIN, které si vyžádal a obdržel Stavebník;

„**Zákon o vyvlastnění**“ je zákon č. 184/2006 Sb., o odnětí nebo omezení vlastnického práva k pozemku nebo ke stavbě, v účinném znění.

1. ÚVODNÍ USTANOVENÍ

- 1.1 CETIN je vlastníkem SEK, jež má být přeložena na základě Smlouvy.
- 1.2 Stavebník dle Vyjádření o existenci SEK vyvolává Překládku dotčené části SEK dle ustanovení § 104 odst. 17 Zákona o elektronických komunikacích.
- 1.3 Překládka dle Smlouvy je vedena u společnosti CETIN pod označením „VPIC Brno - stavby Matzenauerova“, u Stavebníka pod označením „Ulice Matzenauerova – oprava komunikace“.

2. PŘEDMĚT SMLOUVY

- 2.1 Předmětem Smlouvy je závazek společnosti CETIN zajistit Překládku a s ní související záležitosti v rozsahu CTN a za podmínek stanovených Smlouvou a závazek Stavebníka, který Překládku vyvolal, společnosti CETIN uhradit všechny nezbytné náklady spojené s Překládkou, které by společnosti CETIN nevznikly, kdyby Překládka nebyla Stavebníkem vyvolána.

3. PŘEKLÁDKA A JEJÍ PODMÍNKY

- 3.1 Překládka bude realizována v rozsahu (územním a stavebnětechnickém) a na nemovitostech specifikovaných v CTN.
- 3.2 Předpoklady (podmínky) pro realizaci Překládky jsou:
 - (a) zajištění pravomocného územního rozhodnutí – rozhodnutí o umístění stavby Překládky a předání společnosti CETIN takového pravomocného rozhodnutí o umístění stavby nebo územního souhlasu Překládky, včetně jeho dokladové části,
 - (b) zajištění práv k užívání Překládkou dotčených nemovitostí, a to uzavřením smlouvy o smlouvě budoucí o zřízení služebnosti s vlastníky Překládkou dotčených nemovitostí nebo vyvlastnění takového práva.

(vše dále jen „**Předpoklady pro realizaci Překládky**“).

Číslo smlouvy CETIN: VPI/MJ/2023/00023
Číslo smlouvy Stavebníka: 5423171925

SAP S/4 Hana:
Registr smluv: ANO

- 3.3 Společnost CETIN není povinna zahájit realizaci Překládky dříve, než jsou zajištěny Předpoklady pro realizaci Překládky; bez zajištění Předpokladů pro realizaci Překládky nebude Překládka realizována.
- 3.4 Vlastníkem SEK, přeložené na základě Smlouvy, zůstává společnost CETIN.
- 3.5 Společnost CETIN je oprávněna realizaci Překládky pověřit jinou osobu. Je-li realizací Překládky a/nebo jednotlivými úkony Překládky pověřena jiná osoba, odpovídá společnost CETIN Stavebníkovi tak, jako by Překládku realizovala sama.

4. ZÁVAZKY SMLUVNÍCH STRAN

4.1 Společnost CETIN se zavazuje

(a) před realizací Překládky:

- (i) zajistit zpracování CTN;
- (ii) pokusit se uzavřít smlouvu o smlouvě budoucí o zřízení služebnosti a/nebo jinou smlouvu s vlastníky Překládkou dotčených nemovitostí, tzn. prokazatelně učinit vlastníkům Překládkou dotčených nemovitostí návrh takové smlouvy.

(b) po realizaci Překládky:

- (i) zajistit pro své potřeby dokumentaci skutečného provedení Překládky; dokumentace skutečného provedení Překládky nebude dokumentací skutečného provedení s náležitostmi dle vyhlášky č. 499/2006 Sb., o dokumentaci staveb, v účinném znění;
- (ii) zajistit vyhotovení geometrického plánu s vyznačením rozsahu služebnosti k Překládkou dotčeným nemovitostem;
- (iii) zajistit uzavření smluv o zřízení služebnosti s vlastníky Překládkou dotčených nemovitostí a vklad služebnosti dle smluv o zřízení služebnosti s vlastníky Překládkou dotčených nemovitostí do katastru nemovitostí.

4.2 Stavebník se zavazuje, před realizací Překládky:

- (i) po splnění Předpokladů pro realizaci Překládky, nejdříve však tři (3) měsíce od uzavření Smlouvy, vyzvat písemně společnost CETIN k realizaci Překládky a oznámit společnosti CETIN stavební připravenost (dále jen „**Kvalifikovaná výzva**“).

Stavebník podpisem Smlouvy převádí na společnost CETIN práva a povinnosti z ROZHODNUTÍ vydaného Úřadem městské části Brna, Brno – Žabovřesky, Odbor stavební rozhodnutí o umístění stavby „Ulice Matzenauerova – oprava komunikace“, které bylo vydáno dne 25.10.2021, pod čj. MCBZAB16454/21/OS/UHNM pravomocné dne 25.11.2021, (dále jen „**ROZHODNUTÍ**“), a to (i) práva k umístění resp. přeložení veřejné komunikační sítě společnosti CETIN za podmínek v ROZHODNUTÍ stanovených, a (ii) práva a povinnosti související, založená stanovisky dotčených orgánů státní správy, vlastníků a správců inženýrských sítí a účastníků řízení, tak jak jsou v ROZHODNUTÍ výslovně uvedeny. Společnost CETIN podpisem Smlouvy převáděná práva přijímá. ROZHODNUTÍ je Přílohou č. 2 Smlouvy.

4.3 Společnost CETIN se zavazuje zajistit realizaci Překládky do čtyř (4) měsíců ode dne, kdy bude splněna poslední z následujících podmínek:

- (a) společnosti CETIN je doručena Kvalifikovaná výzva;

Číslo smlouvy CETIN: VPI/MJ/2023/00023
Číslo smlouvy Stavebníka: 5423171925

SAP S/4 Hana:
Registr smluv: ANO

(b) Stavebník uhradil náklady na Přípravu Překládky dle odst. 6.1 písm. (a) Smlouvy.

- 4.4 Stavebník bere na vědomí, že mezi společností CETIN a vlastníky Překládkou dotčených nemovitostí musí dojít s ohledem na ustanovení § 104 Zákona o elektronických komunikacích k úpravě vzájemných právních vztahů v podobě uzavření písemné smlouvy o budoucí smlouvě o zřízení služebnosti a po realizaci Překládky k uzavření smlouvy o zřízení služebnosti případně ke zřízení takového práva ve vyvlastňovacím řízení. Náhrady za zřízení služebností, které společnost CETIN vlastníkům Překládkou dotčených nemovitostí uhradí, bude Stavebník s ohledem na ustanovení § 104 odst. 17 Zákona o elektronických komunikacích povinen uhradit společnosti CETIN jako náklady vzniklé společnosti CETIN v souvislosti s Překládkou. Stejně tak bude Stavebník povinen uhradit společnosti CETIN náklady za uhrazení správních poplatků za vklad služebností do katastru nemovitostí, případně náklady vzniklé společnosti CETIN v souvislosti s vyvlastňovacím řízením.
- 4.5 Stavebník se zavazuje poskytnout společnosti CETIN při uzavírání smluv o budoucí smlouvě o zřízení služebnosti a po realizaci Překládky při uzavírání smluv o zřízení služebnosti potřebnou součinnost.
- 4.6 Jakákoliv lhůta dle odst. 4.3 Smlouvy sjednaná k realizaci Překládky a/nebo sjednaná Smluvními stranami na základě Smlouvy se prodlužuje o dobu, po kterou je v prodlení Stavebník s plněním povinnosti dle Smlouvy a/nebo po kterou byla realizace Překládky přerušena nebo nemohla být zahájena z důvodu nikoliv na straně společnosti CETIN, a o další dobu, o kterou je lhůta k realizaci Překládky třeba prodloužit v důsledku prodlení Stavebníka.
- 4.7 Dnem ukončení realizace Překládky je den, kdy je Stavebníkovi doručeno na adresu uvedenou v hlavičce Smlouvy nebo na adresu elektronické pošty uvedenou v čl. 8 Smlouvy oznámení o ukončení realizace Překládky. Smluvní strany ujednaly a souhlasí, že oznámení dle předchozí věty budou považovat za doručené pátým (5.) dnem od odeslání oznámení na adresu uvedenou v hlavičce Smlouvy nebo na adresu elektronické pošty uvedenou v čl. 8 Smlouvy.

5. NÁKLADY SPOJENÉ S PŘEKLÁDKOU

- 5.1 Stavebník je dle ustanovení § 104 odst. 17 Zákona o elektronických komunikacích povinen nést náklady Překládky dotčeného úseku SEK, přičemž takovými náklady jsou všechny nezbytné náklady vlastníka SEK, které by mu nevznikly, kdyby Překládka nebyla Stavebníkem vyvolána.
- 5.2 Výše nákladů Překládky stanovených na základě CTN činí ke dni uzavření Smlouvy **470.816,- Kč** (slovy: čtyři sta sedmdesát tisíc osm set šestnáct korun českých). Specifikace těchto nákladů je uvedena v CTN.
- 5.3 Překládka dle Zákona o elektronických komunikacích je mimo předmět daně z přidané hodnoty.
- 5.4 V případě, že v souvislosti s realizací Překládky společností CETIN vzniknou další nezbytné náklady na Překládku, které nejsou vyčísleny v odst. 5.2 Smlouvy, Stavebník se zavazuje je společnosti CETIN uhradit.

Může se jednat zejména, nikoliv však výlučně o:

- (a) náklady na náhrady za omezení vlastnického práva vlastníkům Překládkou dotčených nemovitostí dle uzavřených smluv o služebnosti a/nebo dle

Číslo smlouvy CETIN: VPI/MJ/2023/00023
 Číslo smlouvy Stavebníka: 5423171925

SAP S/4 Hana:
 Registr smluv: ANO

- pravomocného rozhodnutí příslušného vyvlastňovacího úřadu o omezení vlastnického práva zřízením služebnosti rozhodnutím,
- (b) náklady související se zrušením a následným výmazem služebnosti (vázaností na nemovitostech dotčených původní, překládanou SEK) z katastru nemovitostí,
 - (c) náklady na náhrady za omezené užívání lesního a půdního fondu včetně nákladů na vypracování výpočtu,
 - (d) hydrogeologický, geologický, dendrologický a ostatní odborné posudky zpracované subjekty k tomu určenými,
 - (e) náklady na koordinační výkresy, povodňové plány a zaměření, vyžadované dotčenými subjekty,
 - (f) náklady na identifikaci parcel,
 - (g) náklady na správní poplatky dle zákona č. 634/2004 Sb. o správních poplatcích, v účinném znění, které vzniknou společnosti CETIN v důsledku získávání potřebných správních rozhodnutí – povolení, které jsou nezbytné k realizaci Překládky,
 - (h) náklady související se zvláštním užíváním veřejného prostranství, vyměřené v souvislosti s realizací Překládky podle zákona č. 565/1990 Sb., o místních poplatcích v účinném znění,
 - (i) náklady související se zvláštním užíváním dle ustanovení § 25 zákona č. 13/1997 Sb., o pozemních komunikacích, v účinném znění,
 - (j) náklady na peněžité plnění plynoucí z nájemních smluv, jejichž uzavření je nutné pro realizaci Překládky,
 - (k) náklady související s majetkovými újmami, způsobenými na zemědělských plodinách v souvislosti s realizací Překládky,
 - (l) náklady na ochranu komunikačních vedení a zařízení před přepětím a nadproudem, včetně odborného výpočtu a návrhu,
 - (m) náklady související se záchranným archeologickým dohledem.
- 5.5 Výše nákladů na Překládku stanovené na základě CTN se změní písemným oznámením společnosti CETIN o změně výše nákladů na Překládku doručeným Stavebníkovi (dále jen „**Oznámení o změně výše nákladů**“). Společnost CETIN je oprávněna Oznámení o změně výše nákladů učinit v každém kalendářním roce, ve kterém je Smlouva účinná, vždy však pouze jednou (1) za příslušný kalendářní rok. Společnost CETIN není povinna za trvání účinnosti Smlouvy učinit žádné Oznámení o změně výše nákladů.

6. PLATEBNÍ PODMÍNKY

- 6.1 Náklady spojené s Překládkou ve výši skutečně provedených prací a skutečně vynaložených nákladů dle odst. 5.2 a/nebo odst. 5.5 Smlouvy je Stavebník povinen uhradit na základě jednotlivých daňových dokladů (dále jen „**Faktura**“). Faktury budou společností CETIN vystaveny takto:
- (a) Faktura za CTN Překládky ve výši **6.789,- Kč** (slovy: šest tisíc sedm set osmdesát devět korun českých) bude společností CETIN vystavena do patnácti (15) dnů od uzavření této Smlouvy,
 - (b) Faktura na doplatek nákladů souvisejících s Překládkou do patnácti (15) dnů od ukončení realizace Překládky dle odst. 4.7 Smlouvy.
- 6.2 Náklady společnosti CETIN uvedené v odst. 5.4 Smlouvy budou hrazeny Stavebníkem odděleně na základě samostatných Faktur vystavených společností CETIN.
- 6.3 Jakoukoliv Fakturu vystavenou společností CETIN dle Smlouvy a v souladu se Smlouvou je Stavebník povinen uhradit ve lhůtě třiceti (30) dnů ode dne doručení Faktury.

Číslo smlouvy CETIN: VPI/MJ/2023/00023
Číslo smlouvy Stavebníka: 5423171925

SAP S/4 Hana:
Registr smluv: ANO

- 6.4 Faktury budou Stavebníkovi zasílány elektronicky, a to na e-mailovou adresu od-faktury@brno.cz.
- 6.5 Náklady dle Smlouvy budou Stavebníkem hrazeny na účet společnosti CETIN uvedený v hlavičce Smlouvy, pokud nebude Fakturou vystavenou společností CETIN stanoveno jinak.
- 6.6 Stavebník se dostane do prodlení s uhrazením Faktury, pokud řádně a v souladu se Smlouvou účtovaná částka nebude nejpozději poslední den splatnosti Faktury připsána ve prospěch účtu společnosti CETIN.

7. SANKCE

- 7.1 Pro případ, že Stavebník bude v prodlení s úhradou některé částky, k jejíž úhradě je dle Smlouvy povinen, je povinen uhradit společnosti CETIN smluvní pokutu ve výši 0,3 % z dlužné částky za každý započatý den prodlení.
- 7.2 Smluvní pokuta je splatná do deseti (10) dnů ode dne doručení písemné výzvy příslušné Smluvní straně k její úhradě.
- 7.3 Zaplacením smluvní pokuty dle Smlouvy není dotčen nárok společnosti CETIN na náhradu skutečné škody a ušlého zisku v celém rozsahu způsobené škody.

8. KONTAKTNÍ A ODPOVĚDNÉ OSOBY SMLUVNÍCH STRAN

- 8.1 Za společnost CETIN:



- 8.2 Za Stavebníka:



9. ODSTOUPENÍ OD SMLOUVY

- 9.1 Společnost CETIN je oprávněna, aniž by tím omezila jakákoli svá jiná práva nebo možnosti nápravy dle Smlouvy, odstoupit od Smlouvy v případech stanovených v odst. 9.2 Smlouvy tím, že doručí Stavebníkovi písemné oznámení o odstoupení. Odstoupení je účinné okamžikem jeho doručení Stavebníkovi, není-li v odstoupení stanoveno pozdější datum jeho účinnosti.

Číslo smlouvy CETIN: VPI/MJ/2023/00023
Číslo smlouvy Stavebníka: 5423171925

SAP S/4 Hana:
Registr smluv: ANO

- 9.2 Dostane-li se Stavebník do prodlení s úhradou jakékoliv platby dle Smlouvy a toto prodlení trvá déle než třicet (30) dnů, je společnost CETIN oprávněna od Smlouvy odstoupit.
- 9.3 Odstoupí-li společnost CETIN dle odst. 9.2 Smlouvy, je Stavebník povinen uhradit společnosti CETIN veškeré náklady společnosti CETIN již vzniklé v souvislosti s plněním ze Smlouvy.
- 9.4 Pokud ve Smlouvě není výslovně stanoveno jinak, Smluvní strany sjednávají, že odstoupit od Smlouvy lze pouze způsobem a z důvodů stanovených ve Smlouvě, čímž Smluvní strany výslovně vylučují příslušná ustanovení občanského zákoníku, která upravují možnosti odstoupení od Smlouvy.
- 9.5 Odstoupením od Smlouvy nezanikají zejména případné nároky Smluvních stran na zaplacení úroků z prodlení, smluvních pokut, náhradu škody a dalších nákladů vzniklých na základě Smlouvy či v souvislosti s ní; dále nezanikají ustanovení Smlouvy, která vzhledem ke své povaze mají trvat i po ukončení Smlouvy.

10. ROZVAZOVACÍ PODMÍNKA

- 10.1 Kvalifikovaná výzva musí být doručena společnosti CETIN nejpozději do dvou (2) let od uzavření Smlouvy. Marné uplynutí této lhůty je rozvazovací podmínkou platnosti a účinnosti Smlouvy dle ustanovení § 548 odst. 2 občanského zákoníku.
- 10.2 Smlouva zanikne prvním dnem následujícím po uplynutí dvou (2) let od uzavření Smlouvy, aniž by v této lhůtě byla společnosti CETIN doručena řádná Kvalifikovaná výzva učiněná za splnění podmínek uvedených v odst. 4.2 Smlouvy.
- 10.3 Zanikne-li Smlouva rozvazovací podmínkou, je Stavebník povinen uhradit společnosti CETIN veškeré náklady společnosti CETIN již vzniklé v souvislosti s plněním Smlouvy do doby zániku Smlouvy rozvazovací podmínkou.
- 10.4 Zánikem Smlouvy touto rozvazovací podmínkou nezanikají případné nároky Smluvních stran na zaplacení úroků z prodlení, smluvních pokut, náhradu škody a dalších nákladů vzniklých na základě Smlouvy či v souvislosti s ní; dále nezanikají ustanovení Smlouvy, která vzhledem ke své povaze mají trvat i po zániku Smlouvy.

11. OCHRANA OSOBNÍCH ÚDAJŮ

- 11.1 Za účelem plnění práv a povinností vyplývajících ze Smlouvy nebo vzniklých v souvislosti se Smlouvou si Smluvní strany navzájem předávají nebo mohou předávat osobní údaje (dále jen „**Osobní údaje**“) ve smyslu čl. 4 odst. 1 Nařízení Evropského parlamentu a Rady (EU) č. 2016/679 ze dne 27. dubna 2016, o ochraně fyzických osob v souvislosti se zpracováním osobních údajů a o volném pohybu těchto údajů a o zrušení směrnice 95/46/ES (obecné nařízení o ochraně osobních údajů) (dále jen „**GDPR**“) subjektů údajů, kterými jsou zejména zástupci, zaměstnanci nebo zákazníci druhé Smluvní strany či jiné osoby pověřené druhou Smluvní stranou k výkonu či plnění práv a povinností vyplývajících ze Smlouvy nebo vzniklých v souvislosti se Smlouvou. Přejímající Smluvní strana je tak vzhledem k předávaným Osobním údajům v pozici správce.
- 11.2 Účelem předání Osobních údajů je plnění Smlouvy. Smluvní strany prohlašují, že předávané Osobní údaje budou zpracovávat pouze k naplnění tohoto účelu, a to v souladu s platnými právními předpisy, zejména v souladu s GDPR.

Číslo smlouvy CETIN: VPI/MJ/2023/00023
 Číslo smlouvy Stavebníka: 5423171925

SAP S/4 Hana:
 Registr smluv: ANO

- 11.3 Smluvní strany prohlašují, že pro předání Osobních údajů druhé Smluvní straně disponují platným právním titulem v souladu s čl. 6 odst. 1 GDPR.
- 11.4 Smluvní strany berou na vědomí, že za účelem plnění Smlouvy může docházet k předání Osobních údajů z přejímající Smluvní strany třetí osobě, zejména osobě, prostřednictvím které přejímající Smluvní strana vykonává či plní práva a povinnosti vyplývající ze Smlouvy nebo vzniklá v souvislosti se Smlouvou. Za plnění povinností ze Smlouvy se považuje zejména provádění Překládky a s ní souvisejících záležitostí v rozsahu a za podmínek stanovených Smlouvou.
- 11.5 Předávající Smluvní strana zajistila nebo zajistí splnění veškerých zákonných podmínek nezbytných pro předání Osobních údajů vůči subjektům údajů, zejména informuje subjekty údajů o skutečnosti, že došlo k předání konkrétních Osobních údajů přejímající Smluvní straně, a to za účelem plnění Smlouvy. V případě, že přejímající Smluvní stranou je společnost CETIN, předávající Smluvní strana seznámí subjekty údajů rovněž i s podmínkami zpracování Osobních údajů, včetně rozsahu zvláštních práv subjektu údajů, které jsou uvedeny v Zásadách zpracování osobních údajů dostupných na adrese <https://www.cetin.cz/zasady-ochrany-osobnich-udaju>. Splnění povinností uvedené v tomto odstavci je předávající Smluvní strana povinna přejímající Smluvní straně na výzvu písemně doložit.

12. ZÁVĚREČNÁ USTANOVENÍ

- 12.1 Smlouva nabývá platnosti dnem podpisu oběma Smluvními stranami a účinnosti dnem následujícím po dni jejího uveřejnění dle zákona č. 340/2015 Sb., o zvláštních podmínkách účinnosti některých smluv, uveřejňování těchto smluv a o registru smluv (zákon o registru smluv), v účinném znění (dále jen „**Zákon o registru smluv**“). Stavebník se zavazuje nejpozději do dvaceti (20) dnů od uzavření Smlouvy uveřejnit její obsah a tzv. metadata a splnit další povinnosti v souladu se Zákonem o registru smluv. Stavebník se zavazuje doručit společnosti CETIN potvrzení o uveřejnění Smlouvy dle Zákonu o registru smluv vydané správcem registru smluv nejpozději následující den po jeho obdržení. Nebude-li Smlouva uveřejněna v souladu se Zákonem o registru smluv ani do tří (3) měsíců od jejího uzavření, zavazuje se Stavebník uzavřít se společností CETIN novou smlouvu, která svým obsahem bude hospodářsky odpovídat znění Smlouvy (příčemž určení lhůt, dob a termínů bude odpovídat tomuto principu a časovému posunu), a to do sedmi (7) dnů od doručení výzvy společnosti CETIN Stavebníkovi. Ujednání tohoto odstavce nabývá účinnosti dnem uzavření Smlouvy.
- 12.2 Vztahy ze Smlouvy vyplývající i vztahy Smlouvou neupravené se řídí právním řádem České republiky, zejména občanským zákoníkem.
- 12.3 Písemným stykem či pojmem „**písemně**“ se pro účely Smlouvy rozumí předání zpráv jedním z těchto způsobů:
- (a) v listinné podobě;
 - (b) e-mailovou zprávou s uznávaným elektronickým podpisem dle zák. č. 297/2016 Sb., o službách vytvářejících důvěru pro elektronické transakce, v účinném znění;
 - (c) e-mailovou zprávou zaslou na adresu kontaktních osob, tak jak jsou specifikovány v čl. 8 Smlouvy.
- Smluvní strany ujednaly, že pro případ změny Smlouvy dle odst. 12.6 Smlouvy, věta první a pro případ odstoupení od Smlouvy se nepoužije způsob uvedený pod písmenem (b) a (c).

Číslo smlouvy CETIN: VPI/MJ/2023/00023
 Číslo smlouvy Stavebníka: 5423171925

SAP S/4 Hana:
 Registr smluv: ANO

- 12.4 Smluvní strany se zavazují vyvinout maximální úsilí k odstranění vzájemných sporů, vzniklých na základě Smlouvy nebo v souvislosti se Smlouvou, a k jejich vyřešení zejména prostřednictvím jednání odpovědných osob nebo jiných pověřených subjektů. Nedohodnou-li se Smluvní strany na způsobu řešení vzájemného sporu, má každá ze Smluvních stran právo uplatnit svůj nárok u příslušného soudu České republiky.
- 12.5 Smluvní strany si nepřejí, aby nad rámec ustanovení Smlouvy byla jakákoliv práva a povinnosti dovozovány z dosavadní či budoucí praxe zavedené mezi Smluvními stranami či zvyklostí zachovávaných obecně či v odvětví týkajícím se předmětu plnění Smlouvy, ledaže je ve Smlouvě výslovně sjednáno jinak. Vedle shora uvedeného si Smluvní strany potvrzují, že si nejsou vědomy žádných dosud mezi nimi zavedených obchodních zvyklostí či praxe.
- 12.6 Smlouva může být měněna pouze písemně, a to právními jednáními Smluvních stran výslovně označenými za dodatky ke Smlouvě s podpisy osob oprávněných jednat za Smluvní strany na téže listině; změna jinou formou je vyloučena. Smluvní strany ujednaly a souhlasí, že ujednání věty předchozí, část za středníkem se neuplatní pro případ Oznámení o změně výše nákladů dle odst. 5.5 Smlouvy.
- 12.7 Smluvní strany se dohodly na vyloučení aplikace následujících ustanovení občanského zákoníku:
- § 557;
 - § 1767 odst. 2;
 - § 1740 odst. 2 druhá věta a odst. 3; a
 - § 1743.
- 12.8 Smluvní strany na sebe v souladu s § 1765 odst. 2 občanského zákoníku přebírají nebezpečí změny okolností.
- 12.9 S odkazem na příslušná ustanovení občanského zákoníku, zejména ustanovení § 1881 a § 1895 občanského zákoníku, není Stavebník oprávněn převést či postoupit Smlouvu ani jakákoli svá práva nebo povinnosti ze Smlouvy nebo z její části třetí osobě bez předchozího písemného souhlasu společnosti CETIN.
- 12.10 Smlouva obsahuje úplné ujednání o předmětu Smlouvy a všech náležitostech, které Smluvní strany měly a chtěly ve Smlouvě ujednat, a které považují za důležité pro závaznost Smlouvy. Žádný projev Smluvních stran učiněný při jednání o Smlouvě ani projev učiněný po uzavření Smlouvy nesmí být vykládán v rozporu s výslovnými ustanoveními Smlouvy a nezakládá žádný závazek žádné ze Smluvních stran.
- 12.11 Smluvní strany souhlasí a potvrzují si, že údaje uvedené ve Smlouvě nejsou předmětem obchodního tajemství a zároveň nejsou informacemi požívajícími ochrany důvěrnosti majetkových poměrů.
- 12.12 Společnost CETIN přijala a dodržuje interní korporátní compliance program navržený tak, aby byl zajištěn soulad činnosti společnosti CETIN s platnými a účinnými právními předpisy, pravidly etiky a morálky, a zahrnující opatření, jejichž cílem je předcházení a odhalování porušování uvedených předpisů a pravidel (program Corporate Compliance - <https://www.cetin.cz/corporate-compliance>).
- Stavebník (a jakákoliv fyzická nebo právnická osoba, která s ním spolupracuje a kterou využívá pro plnění povinností z této Smlouvy nebo v souvislosti s jejím uzavřením a realizací, tj. pracovníci, zástupci nebo externí spolupracovníci) ctí a dodržuje platné a účinné právní předpisy včetně mezinárodních smluv, základní morální a etické principy. Stavebník odmítá jakékoliv deliktní jednání a tohoto se zdržuje. Stavebník prohlašuje,

Číslo smlouvy CETIN: VPI/MJ/2023/00023
Číslo smlouvy Stavebníka: 5423171925

SAP S/4 Hana:
Registr smluv: ANO

že podle jeho nejlepšího vědomí a svědomí on ani žádný jeho pracovník, zástupce nebo externí spolupracovník neporušili v souvislosti s uzavřením této Smlouvy žádný platný a účinný právní předpis. Stavebník prohlašuje, že jeho činnost je legální a veškeré jeho prostředky pocházejí výhradně z legálních zdrojů.

Stavebník je povinen činit veškerá náležitá opatření a vyvíjet co největší úsilí, aby zabránil tomu, že on nebo jakýkoli jeho pracovník, zástupce nebo externí spolupracovník poruší v souvislosti s realizací této Smlouvy jakýkoliv platný a účinný právní předpis.

Aniž by byla dána jakákoli souvislost s předmětem činnosti dle této Smlouvy, Stavebník prohlašuje, že uplatňuje a bude uplatňovat veškerá náležitá opatření a že vyvíjí a bude vyvíjet co největší úsilí, aby v rámci jeho činnosti nebo zájmu nedošlo k jednání nebo situaci, která by způsobila takové významné ohrožení nebo narušení jeho reputace, jež by mohlo mít negativní dopad na reputaci s ním spolupracujících subjektů.

Vystupuje-li Stavebník pro společnost CETIN nebo jejím jménem, dává dodržování uvedených zásad najevo.

12.13 Smlouva je vyhotovena ve třech (3) vyhotoveních, z nichž každé má platnost originálu. Stavebník obdrží dvě (2) vyhotovení a CETIN obdrží jedno (1) vyhotovení.

12.14 Součástí Smlouvy jsou následující Přílohy:

Příloha č. 1 - CTN

Příloha č. 2 - ROZHODNUTÍ vydané Úřadem městské části Brna, Brno – Žabovřesky, Odbor stavební rozhodnutí o umístění stavby „Ulice Matzenauerova – oprava komunikace“, které bylo vydáno dne 25.10.2021, pod čj. MCBZAB16454/21/OS/UHNM

Doložka

Smlouva byla schválena Radou města Brna na schůzi č. R9/022 dne 8. března 2023.

CETIN:

V Brně dne 28-03-2023

Stavebník:

V Brně dne 14. 04. 2023

Statutární město Brno
Ing. Pavel Pospíšek
vedoucí Odboru dopravy MMB

CETIN a.s.

Startovací dokumentace

INVESTIČNÍ AKCE

Kategorie

Podkategorie

Číslo SAP

Číslo interní 69356/22/0036

Název

VPIC Brno - stavby Matzenauerova

Budoucí uživatel

GMO-BO

Manažer/KPO

Zpracoval

Vedoucí

Manažer

Schváleno

Obsah:**1 Souhrnná zpráva**

1.1 Základní údaje

1.2 Účel stavby

2 Technická zpráva

2.1 Vstupní podklady

2.2 Navrhované řešení

2.3 Popis tras

2.4 Použitá technologie

2.5 Použité předpisy

2.6 Koordinace

2.7 Ostatní

3 Podmiňující a související stavby**4 Vyjádření a záznamy****5 Přílohy**

1. Souhrnná zpráva

1.1 Základní údaje

Identifikační údaje

Název:	VPIC Brno - stavby Matzenauerova
Kategorie:	
Podkategorie:	
Typ investice:	Vynucená překládka s inženýringem CAPEX
Důvod 1:	Bez určení
Číslo interní:	69356/22/0036
Prvek SPP:	
ABC:	B
HOST:	
ATÚ:	VÚJ - Brno(Barvičova)-RSU

Kapacitní údaje

		Průměrný náklad na:	
100800_Délka HDPE trubek pro OK	0 km	kmp mk	0 tis. Kč
100200_Délka metalických kabelů	0 km	kmk mk	0 tis. Kč
100700_Délka nadzemní tratě	0 km	km vyk	2400 tis. Kč
100100_Délka párů v metalických kabelech	0 km	km kv	0 tis. Kč
100300_Délka výkopů vč.podvrtů a přechodů	0.160 km	kmo kv	0 tis. Kč
Páry vyvedené na hlavní rozvaděč ústř.	0 pár	b.j.	0 tis. Kč
100400_Páry zakončené v účast. rozvaděčích	0 pár		
100900_Počet bytových domů	0 BD		
101100_Počet bytových jednotek v bytových domech	0 bj		
100500_Počet rodinných domů	0 RD		
100600_Počet bytových jednotek v rodinných domech	0 bj		
nástavba skříně SIS 2, 3 pro rDSLAM Micos	0 ks		
Skříně SIS 900-A s nást. rDSLAM HD 180	0 ks		
Skříně SIS 900 B HD180	0 ks		
Skříně SIS 900 C HD180	0 ks		
Skříně SIS 900 D HD180	0 ks		
Sloupek nn měření pro DSLAM 350 vč. zákl.	0 ks		
Nástavba Micos rDSLAM pod omítku	0 ks		
Skříně mDSLAM 450 HD180 s ventilátorem	0 ks		
Nástavba Micos rDSLAM	0 ks		
Skříně SIS 1350 D HD 180	0 ks		
Délka HDPE trubek pro OK	0 km		
Sloupek rozdělovací ODF rDSLAM hl.240	0 ks		
Sloupek rozdělovací ODF rDSLAM hl.350	0 ks		
Sloupek nn měř.DSLAM350 s rozvad.vč.zák.	0 ks		
Sestava 900D + měření vč. základny	0 ks		
Sestava mDSLAM 450 + měření vč. základny	0 ks		
Sloupek nn měř.DSLAM240 s rozvad.vč.zák.	0 ks		

Termíny:

Platnost ÚR od:	
Platnost ÚR do:	
Plánované zahájení přípravy:	21.12.2022
Plánované ukončení přípravy:	15.02.2023
Plánované zahájení realizace:	15.05.2023
Plánované ukončení realizace:	15.08.2023
Nabídka k přejímce (Plán):	15.07.2023

1.2 Účel stavby:

Požadavek IPMS int.č. 69356/22/0036 na zpracování CTN: VPIC Brno - stavby Matzenauerova.

2 Technická zpráva

2.1 Vstupní podklady:

Požadavek IPMS int.č. 69356/22/0036 na zpracování CTN: VPIC Brno - stavby Matzenauerova

2.2 Navrhované řešení:

Cenový a technický návrh (CTN) řeší překládku SEK spol. CETIN v Brně, ul. Matzenauerova, z důvodu rekonstrukce komunikace.

Pro předmětný CTN bylo využito podkladů z předložené PD od [REDAKCE]

Kompletní technická zpráva je obsažena v PD.

2.3 Popis tras

viz. přiložené podklady

VVN: ne

El. trakce: ne

Vodní toky: ne

2.4 Použitá technologie:

Mini Markér Ball

Montážní spojky XAGA

SYS-PRO200/160, PE160

2.5 Použité předpisy:

TPP 2001-1 (TP 69a) - Výstavba přístupových sítí -

Metalické kabely (část I.)

TPP 2001-2 (TP 69b) - Výstavba přístupových sítí -

Metalické kabely (část II.)

TPP 2001-3 (TP 69c) - Výstavba přístupových sítí -

Metalické kabely (část III.)

TA 10 (I.-III.) - Výstavba nadzemních sítí

ČSN 736005 - Prostorové uspořádání sítí technického vybavení

ČSN 334050 - Podzemní sdělovací vedení

ČSN 341100 - Křižovatky a souběhy vedení

Výkop, položení a obsazení chráničky je v souladu s ČSN 73 6005

2.6 Koordinace:

Stavebník: Statutární město Brno, Dominikánské náměstí 196/1, Brno-město, 602 00 Brno; IČ: 44992785 DIČ: CZ44992785.

Provádějící organizace: Brněnské komunikace a.s.; Brněnská třída 787/1, Brno; IČ: 606 22 606 22

Žadatelka o překládku: [REDAKCE]

[REDAKCE] zpracovatel CTN

2.7 Ostatní:

PD: NE

ÚR: Stavební titul zajistil stavebník

VBŘ: ANO _ zajistí zhotovitel překládky spol. Vegacom

GP: ANO (zakresleno v KM) _ zajistí zhotovitel překládky spol. Vegacom

GEO zaměření: ANO (nová trasa SEK) _ zajistí zhotovitel překládky spol. Vegacom

GEO vytyčení hranic pozemků, vč. nové trasy SEK: ANO _ zajistí zhotovitel překládky spol. Vegacom

SoUZ: NE

PEW: pouze v případě nutnosti přerušení prvků spol. CETIN

EZA: NE _ investor provede finální úpravu povrchů

Před vlastním zahájením prací je nutno zajistit PEW (přerušení metalických kabelů) - min. 40 dnů předem.

RZ je povinný oznámit PC a pracovníkovi provozní složky spol. CETIN časové období realizace stavby, termíny provedení záhozů a termín závěrečných měření.

Technické řešení navržené v CTN zohledňuje pouze podklady dodané k vytvoření CTN.

Případné další podmínky správců sítí, majitelů pozemků a jiné, které nebyly předány ke zpracování CTN, nejsou zohledněny.

3. Podmiňující, související a navazující stavby:

Podmiňující akce - vložené:

Interní číslo	SAP	Název projektu	Stav
---------------	-----	----------------	------


Navazující akce - vložené:

Interní číslo	SAP	Název projektu	Stav
---------------	-----	----------------	------

4. Vyjádření a záznamy

5. Přílohy


Název přílohy	Stupeň
Rozhodnutí s NPM.pdf	SD
Plná moc - příloha č. 2.pdf	SD
Podklady od stavebníka.zip	SD
Zadávací podklady.xlsx	SD
Vyjádření o existenci SEK včetně DP POS.zip	SD

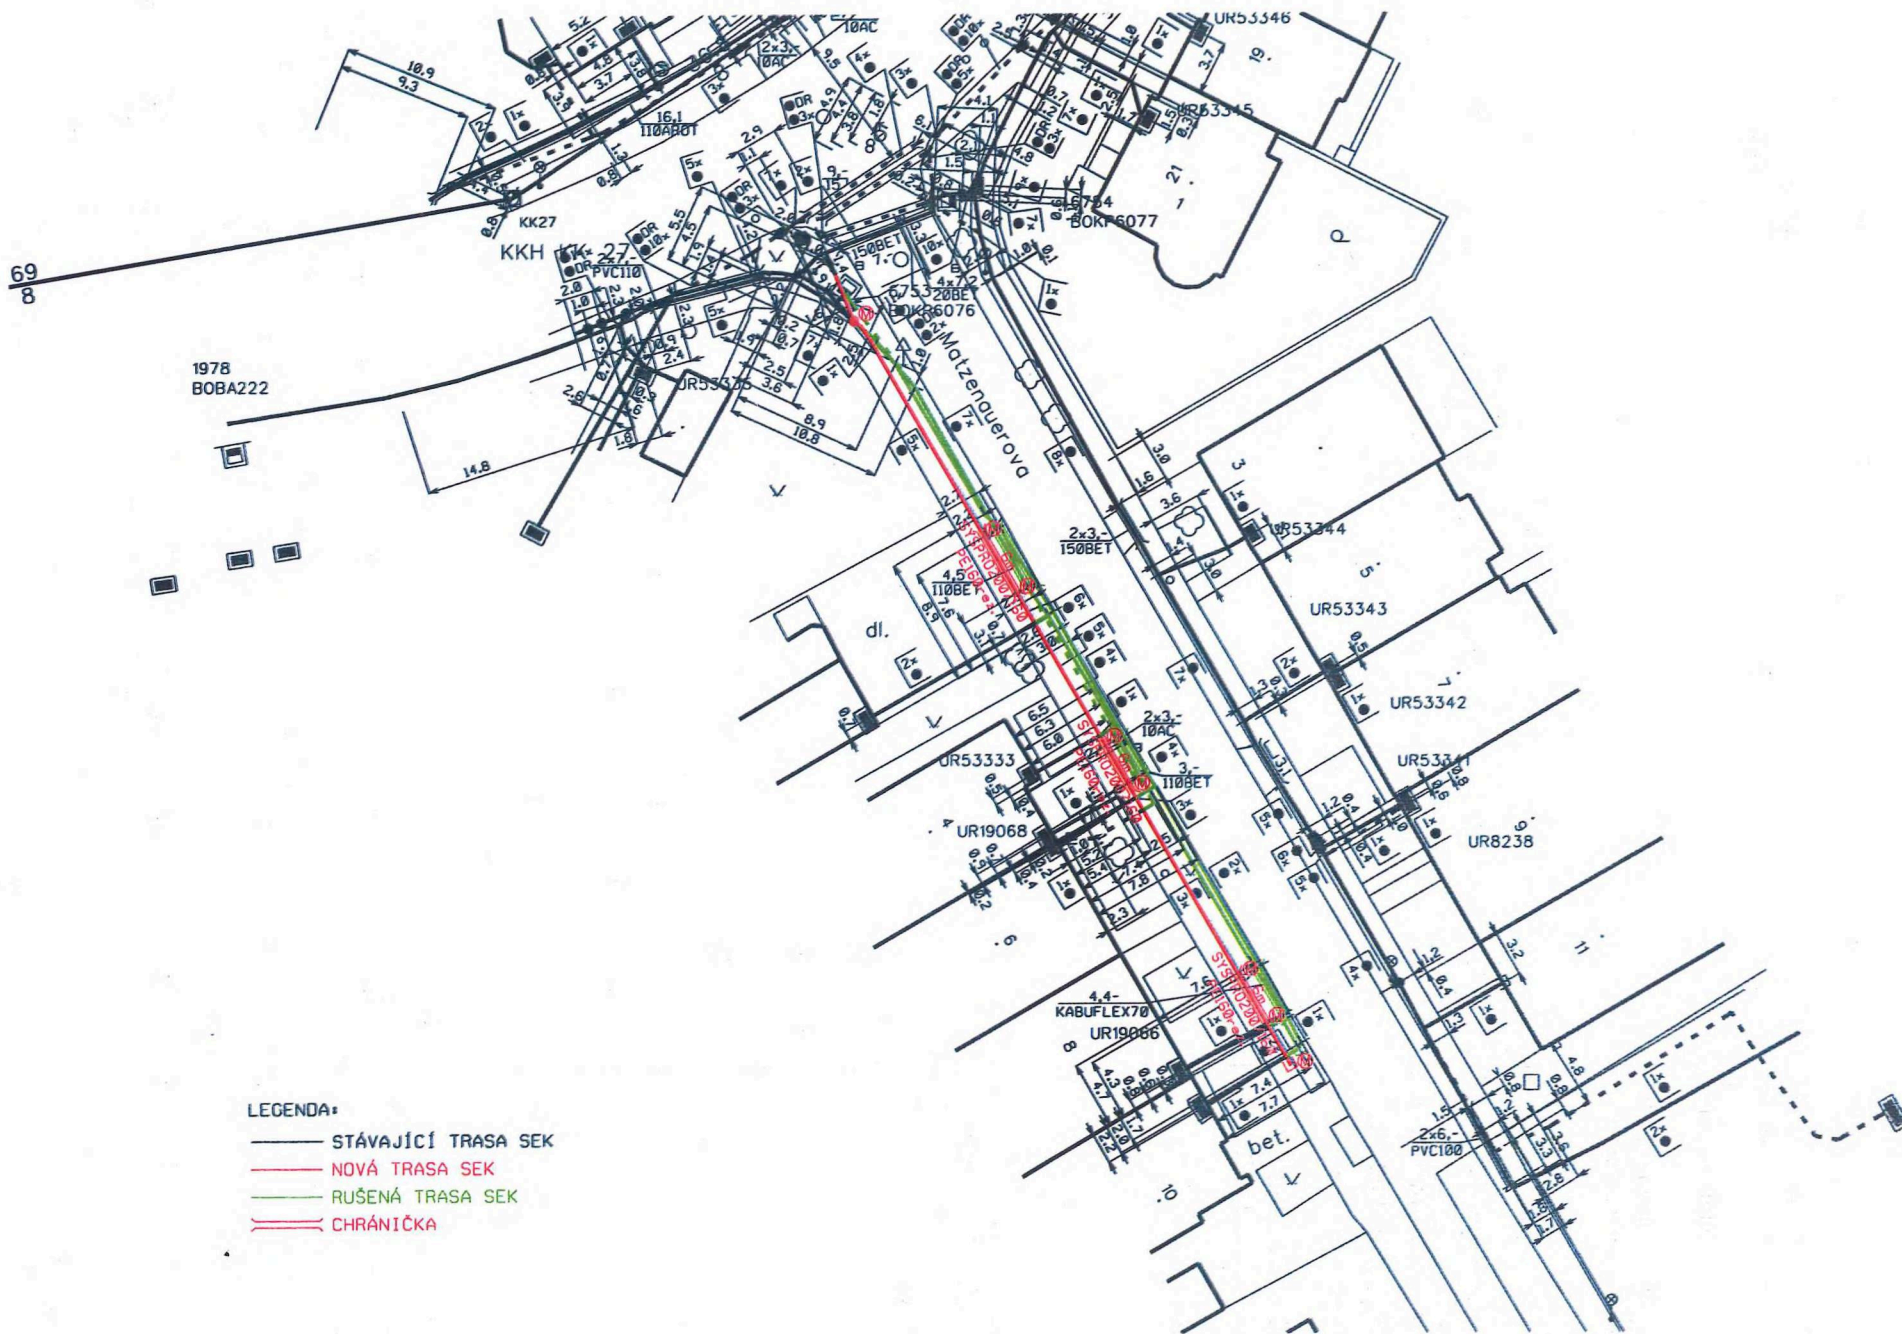



Informace o pozemku

Parcelní číslo: [2905/1](#)
Obec: [Brno \(582786\)](#)
Katastrální území: [Žabovřesky \(610470\)](#)
Číslo LV: [10001](#)
Výměra [m²]: 1175
Typ parcely: Parcela katastru nemovitostí
Mapový list: [KMD](#)
Určení výměry: Graficky nebo v digitalizované mapě
Způsob využití: ostatní komunikace
Druh pozemku: ostatní plocha

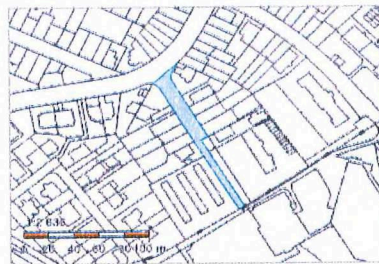

Sousední parcely

Vlastníci, jiní oprávnění

Vlastnické právo

Podíl

Statutární město Brno, Dominikánské náměstí 196/1, Brno-město, 60200 Brno

Specifikace nákladů dle CTN_VPIC Brno - stavby Matzenauerova

PPD - Propočet projektové dokumentace

Ceník: H VP VEGACOM 2021 - Ostatní STAND. H 2023.01

Položková 2023.01

Název stavby: 69356/22/0036 VPIC Brno - stavby Matzenauerova

Číslo SPP prvku:

Zhotovitel PD: Vegacom a.s., [REDACTED]

KPO: JMO

HOST: Brno - Bezručova

VUJ: Barvičova

Rekapitulace nákladů:

PŘÍPRAVA	6 788,66 Kč
ZEMNÍ PRÁCE	263 499,73 Kč
MONTÁŽ	127 830,50 Kč
GEODETICKÉ PRÁCE PŘÍPRAVA	0,00 Kč
GEODETICKÉ PRÁCE REALIZACE	11 841,97 Kč
VĚCNÁ BŘEMENA PŘÍPRAVA	3 665,88 Kč
VĚCNÁ BŘEMENA REALIZACE	12 929,74 Kč
PROVOZNÍ PRÁCE	623,09 Kč
MATERIÁL DOD. CETIN	0,00 Kč
MATERIÁL VYŘAZENÝ	0,00 Kč
MATERIÁL ZHOTOVITELE - Vykazovaný	43 636,13 Kč
MATERIÁL ZHOTOVITELE - Nevykazovaný	0,00 Kč
POPLATKY	0,00 Kč

Celkové náklady: 470 815,70 Kč

STAVEBNÍ ČINNOST 451 776,16 Kč

NESTAVEBNÍ ČINNOST 19 039,54 Kč

Seznam položek

Číslo SAP	Stavební činnost	Název položky	Množství	Celková cena
PŘÍPRAVA				
958210		Návrh cenový a technický bez projednání	1.00 ks	6 788,66 Kč
ZEMNÍ PRÁCE				
954970 S		Pokládka PE nebo vrapované chráničky	18.00 m	473,40 Kč
952367 S		Pokládka žlabů TK1	65.00 m	5 768,75 Kč
955265 S		Práce zemní pro podzemní tratě síťové	7688.00 JV	7 688,00 Kč
Kontrola průtočnosti vpustí				
954960 S		Rýha v chodn.bet.desky35/50-70rozš.o10cm	162.00 m	40 391,46 Kč
952359 S		Rýha v chodníku betonové desky 35/50-70	54.00 m	48 189,60 Kč
952345 S		Rýha v trávě 35/70-100	76.00 m	35 928,24 Kč
954958 S		Rýha v trávě 35/70-100 rozšíření o 10 cm	228.00 m	28 930,92 Kč
958775 S		Rýha vjezd kostky 50/130	30.00 m	65 171,10 Kč
958776 S		Rýha vjezd kostky 50/130 rozš. o 10 cm	60.00 m	25 328,40 Kč
955054 S		Vytyčení trasy podél silnice,železnice	160.00 m	2 371,20 Kč
954972 S		Znovuosazení obrubníků chodníkových	10.00 m	2 814,30 Kč
951349 S		Zřízení a odstr.přech.lávky z ocel.desky	3.00 ks	444,36 Kč

MONTÁŽ

955029 S	Demontáž úložných kabelů do 15 XN	780.00 m	17 908,80 Kč
952649 S	Měření stejnosměrné během stavby- první čtyřka	24.00 ks	4 769,52 Kč
952650 S	Měření stejnosměrné během stavby - další čtyřka	30.00 ks	1 381,20 Kč
952644 S	Měření střídavé během stavby - další čtyřka	15.00 ks	459,30 Kč
952643 S	Měření střídavé během stavby - první čtyřka	7.00 ks	751,73 Kč
952647 S	Měření útlumu během stavby- první čtyřka	7.00 ks	1 391,11 Kč
954999 S	Montáž jedné čtyřky s jednostr. číslování	35.00 ks	1 071,70 Kč
955268 S	Montáž podzemní tratě síťové metalické	43400.00 J'	43 400,00 Kč
rozpočtová rezerva			
955281 S	Montáž spojky smrštiteľné do 50 čtyřek	7.00 ks	10 195,36 Kč
955266 S	Montáž trubky ochranné	2480.00 JV	2 480,00 Kč
montáž SYSPRO			
954990 S	Montáž úložných kabelů do 15 XN	780.00 m	20 412,60 Kč
955298 S	Ukončení jedné čtyřky v rozvaděči	19.00 ks	581,78 Kč
955259 S	Ukončení kabelu v rozvaděči	5.00 ks	2 221,75 Kč
958469 S	Uvedení stavby do provozu	6315.32 JV	6 315,32 Kč
955630 S	Vyhledání průběhu tlk. kabelu při výstavbě	5.00 ks	6 838,05 Kč
958556 S	Zpracování dok. skut. provedení nad 50 m	1.00 ks	6 324,56 Kč
955081 S	Zrušení ukončení jedné čtyřky v rozvad.	19.00 ks	408,12 Kč
955083 S	Zrušení ukončení kabelu v rozvaděči	5.00 ks	919,60 Kč

GEODETICKÉ PRÁCE REALIZACE

955278 S	Provedení geodetického měření pro tratě síťové	5121.20 JV	5 121,20 Kč
Vytyčení nové trasy SEK			
956284 S	Zaměření trasy pro stavbu do 100m	1.00 ks	6 720,77 Kč

VĚCNÁ BŘEMENA PŘÍPRAVA

955313	Uzavření sml. o SB o VBŘ	1.00 ks	3 665,88 Kč
--------	--------------------------	---------	-------------

VĚCNÁ BŘEMENA REALIZACE

958747 S	Plán geom.pro VBŘ do 200m vč.(kus=100m)	1.00 ks	4 344,74 Kč
954830	Projednání Smlouvy o zřízení věcného břemene	2000.00 JV	2 000,00 Kč

náhrada za VBŘ odhadovaná

Přesná výše náhrad za zřízení služebnosti (věcného břemene) nebo způsob jejího určení, bude známa po uzavření smlouvy o smlouvě budoucí o zřízení služebnosti se všemi vlastníky dotčených nemovitostí

955315	Uzavření sml.na zákl.SSB a přípr.vkl.VBŘ	1.00 ks	2 851,24 Kč
958085	Zajištění vkladu/výmazu věcného břemene do/z KN	1.00 ks	3 733,76 Kč

PROVOZNÍ PRÁCE

955204 S	Zrušení převodu v rozvaděci - 1.pár	1.00 ks	211,07 Kč
955205 S	Zrušení převodu v rozvaděci - další pár	2.00 ks	76,04 Kč
955208 S	Zřízení převodu v rozvaděči-Zřízení-1. pár	1.00 ks	229,58 Kč
955209 S	Zřízení převodu v rozvaděči-Zřízení-další pár	2.00 ks	106,40 Kč

Limitka materiálu

Číslo SAP	Stavební činnost	Název položky	Množství	Celková cena
MATERIÁL ZHOTOVITELE - Vykazovaný				
303918 S	Deska krycí plast. 300x1000 mm		108.00 ks	4 487,40 Kč
303795 S	Fólie výstražná 220mm PE oranžová		15.00 m	63,15 Kč

303813 S	Fólie výstražná 330mm PE oranžová	123.00 m	592,86 Kč
302550 S	Mini Marker 1401 3M Ball	8.00 ks	2 009,52 Kč
312425 S	Modul konektor. 9700-10P	9.00 ks	221,85 Kč
305338 S	Poklop žlabu beton 50x17x4 cm k TK 1	130.00 ks	6 884,80 Kč
312845 S	Spojka kabelová XAGA 500 43/ 8- 150/FLE	6.00 ks	2 809,50 Kč
312863 S	Spojka kabelová XAGA 500 43/8-300/FLECZ	1.00 ks	586,35 Kč
319184 S	Spona trubkySYSPRO	108.00 ks	3 959,28 Kč
319210 S	Trubka dělená SYSPRO 200/160	18.00 m	15 543,36 Kč
302699 S	Trubka PE 160/9,1/6000mm	3.00 ks	5 987,61 Kč
303222 S	Vodič prop. SMclip-autok. C1 10114-C1L35	5.00 ks	473,80 Kč
315502 S	Vodič sděl. nf U 2x0,5	5.00 m	16,65 Kč
MATERIÁL ZHOTOVITELE - Nevykazovaný			
304267 S	Páska lepicí iz. 19mmx20mx0,15mm černá	7.00 ks	0,00 Kč
403175 S	Pěna montážní Soudal 300ml	2.00 ks	0,00 Kč

Úřad městské části města Brna, Brno – Žabovřesky

Odbor stavební
616 00 BRNO, Horova 28

Spisová značka:

Číslo jednací

Oprávněná úřední osoba:

E-mail:

V Brně dne 25.10.2021



Toto rozhodnutí nabylo právní moci

dne 25.11.2021

ÚŘAD MĚSTSKÉ ČÁSTI MĚSTA BRNA

Brno-Žabovřesky, Odbor stavební

616 00 BRNO, Horova 28

VEŘEJNÁ VYHLÁŠKA

ROZHODNUTÍ

V Brně dne: 1.12.2021

Výroková část:

Úřad městské části Brno-Žabovřesky, odbor stavební, jako speciální stavební úřad (dále jen „speciální stavební úřad“), příslušný v souladu s ustanovením § 15 odst. 1 písm. c) zákona č. 183/2006 Sb., o územním plánování a stavebním řádu, v platném znění (dále jen „stavební zákon“), podle ustanovení § 16 odst. 1 zákona č. 13/1997 Sb., o pozemních komunikacích, v platném znění (dále jen „silniční zákon“) a ustanovení čl. 30 Statutu města Brna, ve společném územním a stavebním řízení (dále jen „společné řízení“) posoudil podle § 94o stavebního zákona žádost o vydání společného povolení, kterou dne 6.9.2021 podalo **Statutární město Brno, zastoupené primátorkou JUDr. Markétou Vaňkovou, IČO 44992785, Dominikánské náměstí č.p. 196/1, Brno-město, 602 00 Brno 2**, které zastupuje Brněnské komunikace a.s., IČO 60733098, Renneská třída č.p. 787/1a, 639 00 Brno 39 (dále jen „žadatel“), a na základě tohoto posouzení:

- I. Podle § 94p odst. 1 stavebního zákona a § 13a vyhlášky č. 503/2006 Sb., o podrobnější úpravě územního rozhodování, územního opatření a stavebního řádu

schvaluje stavební záměr

na stavbu nazvanou: „**Ulice Matzenauerova – oprava komunikace, pozemky parc. č. 3002, 2905/1, 2905/2, 2905/3, k.ú. Žabovřesky, obec Brno, parc. č. 817/1, 817/2, k.ú. Veverčí, obec Brno**“

Druh a účel stavby, umístění na pozemcích a její prostorové parametry:

Jedná se opravu povrchu komunikace ulice Matzenauerova, Brno.

SO 101 Komunikace

SO 401 Přeložka sdělovacího kabelu – UPC

SO 402 Přeložka sdělovacího kabelu – CETIN

SO 101 Komunikace

Stávající stav:

Ulice je obousměrná, slepá, místní komunikace III. třídy - obslužná komunikace.

- úsek č. 1: začátek úseku (km 0,000 00) až č. o. 10 (km 0,078 47)

- úsek č. 2: č. o. 10 (km 0,078 47) až konec ulice (km 0,134 96)

Šířka uličního prostoru v úseku č. 1 je 11,90 m a v úseku č. 2 je 8,80 m.

Stávající vozovka v úseku č. 1 je šířky cca 6,00 m a je lemovaná zvýšenými obrubami. V tomto úseku k vozovce oboustranně přiléhají travnaté pásy šířky 1,20 - 1,60 m. K zástavbě přiléhají po obou stranách chodníky šířky cca 1,50m. Na konci ulice se nacházejí dva vjezdy. Z pohledu staničení (od ul. Mučednická) pravý vjezd slouží k příjezdu ke garážovému komplexu, levým vjezdem je umožněn přístup k bytovému domu Matzenauerova č.o. 13,15. Jedná se zároveň o jediný přístup k tomuto objektu, který může být využíván vozidly. Chodcům je umožněn vchod brankou z ulice Lužická. V současném stavu se v úseku č. 1 parkuje jednostranně podélně a v úseku č. 2 dochází k šikmému parkování. V ulici je nyní k dispozici 17 normových parkovacích míst.

Navrhovaný stav:

Ulici bude řešena v režimu tzv. Zóny 30 (max. rychlost 30 km/h). Vozovka bude obousměrná jednopruhová šířky 3,50 m. V uličním profilu, v úseku č. 1, budou k vozovce oboustranně přiléhat parkovací pruhy šířky 2,00 m. Z pohledu staničení (od ul. Mučednická) po levé straně bude chodník šířky cca 1,5 m, který bude pruhem zeleně šířky 1,20 m oddělen od parkovacího zálivu. Chodník po pravé straně vozovky bude šířky cca 1,70 m a bude od parkování oddělen zvýšenou obrubou. V úseku č. 2 od vjezdu k domu Matzenauerova č.o. 10 bude parkování řešeno podélně jednostranně po levé straně v šířce 2,00m ve směru staničení. Přilehlý chodník šířky cca 1,70 m bude od vozovky oddělen pruhem zeleně šířky cca 1,20 m. Vjezd do zóny bude zdůrazněn zpomalovacím prahem, přes který bude vedeno místo pro přecházení. Přes vjezd k bytovému domu Matzenauerova č.o. 13,15 bude vytvořeno místo pro přecházení a chodník bude pomocí snížené obruby napojen na stávající chodník přiléhající k budově gymnázia. Na konci ulice bude obratiště. K vyhýbání vozidel budou sloužit plochy vjezdů.

Celkový počet odstavných stání bude 17. Stávající stromy jsou návrhem respektovány.

SO 401 Přeložka sdělovacího kabelu – UPC

SO 402 Přeložka sdělovacího kabelu – CETIN

Nové řešení komunikace vyvolá přeložku sdělovacích kabelů v pozemku parc. č. 2905/1, k.ú. Žabovřesky. Kabely budou přeloženy do chodníku - v úseku č. 1 vpravo ve směru staničení (v současném stavu jsou uloženy v zeleném pásu).

Nedílnou součástí popisu stavby je výkres koordinační situace C.3 v měřítku 1:250 z 08/2021, ověřený autorizovaným inženýrem pro dopravní stavby [redacted] ČKAIT 1006220, který je přílohou toto rozhodnutí.

Druhy pozemků podle katastru nemovitostí, na kterých se stavba umístí:

„ostatní plocha“: pozemek parc. č. 3002, 2905/1, 2905/2, 2905/3, k.ú. Žabovřesky, obec Brno

„ostatní plocha“: pozemek parc. č. 817/1, 817/2, k.ú. Veverčí, obec Brno

Vymezení území dotčeného vlivy stavby:

Jako území dotčené vlivy stavby stanovil stavební úřad plochu shodnou s plochou pozemků a staveb, ke kterým mají vlastnická nebo jiná práva účastníci územního řízení vymezení v rozdělovníku tohoto rozhodnutí.

II. Stanoví podmínky pro umístění a provedení stavby

1. Stavba bude umístěna a provedena dle projektové dokumentace ověřené stavebním úřadem, kterou ověřil [redacted] ČKA 02 540; případné změny nesmí být provedeny bez předchozího povolení stavebního úřadu. Projektant odpovídá za správnost, celistvost a úplnost a bezpečnost stavby provedené podle jím zpracované projektové dokumentace a proveditelnost stavby podle této dokumentace, jakož i za technickou a ekonomickou úroveň projektu, technologického zařízení včetně vlivů na životní prostředí.
2. Stavba bude prováděna stavebním podnikatelem (zhotovitel stavby). Před zahájením stavebních prací oznámte stavebnímu úřadu jeho název a sídlo a termín zahájení stavby.
3. Při provádění stavby je nutno dodržovat předpisy týkající se bezpečnosti práce a použitých technických zařízení na stavbě, zejména vyhlášky č. 324/1990 Sb., o bezpečnosti práce a technických zařízení při stavebních pracích, ve znění pozdějších předpisů a zajistit ochranu zdraví a života osob na staveništi.
4. Zhotovitel stavby je povinen použít jen výrobky a materiály, které mají takové vlastnosti, aby po dobu existence stavby byla při běžné údržbě zaručena požadovaná mechanická pevnost a stabilita, požární bezpečnost, hygienické požadavky, ochrana zdraví a životního prostředí, bezpečnost při užívání, ochrana proti hluku a úspora energie. Doklady o ověření požadovaných vlastností použitých výrobků je povinen stavebník předložit nejpozději k závěrečné kontrolní prohlídce stavby.

5. Stavebník je povinen při přípravě a provádění stavby plnit ustanovení § 152 stavebního zákona, zejména je povinen dbát na řádnou přípravu a provádění stavby, přitom musí mít na zřeteli zejména ochranu života a zdraví osob nebo zvířat, ochranu životního prostředí a majetku, i šetrnost k sousedství. Stavebník je povinen vést přehledně záznamy o stavbě (stavební deník). Stavba bude viditelně označena štítkem o jejím povolení (tabulka „Stavba povolena“). Štítek musí být chráněn před povětrnostními vlivy, aby údaje na něm uvedené zůstaly čitelné. Štítek je třeba ponechat na místě do doby dokončení stavby.
6. Stavebník zajistí, aby na stavbě nebo na staveništi byla k dispozici ověřená dokumentace stavby a všechny doklady týkající se prováděné stavby nebo její změny, popřípadě jejich kopie.
7. Při provádění stavby je nutno třeba postupovat dle nařízení vlády č. 362/2005 Sb., o bližších požadavcích na bezpečnost a ochranu zdraví při práci na pracovištích s nebezpečím pádu z výšky nebo do hloubky a nařízení vlády č. 591/2006Sb., o bližších minimálních požadavcích na bezpečnost a ochranu zdraví při práci na staveništi.
8. Při provádění stavby budou dodržena ustanovení vyhlášky č. 268/2009 Sb., o technických požadavcích na stavby, ve znění pozdějších předpisů, a na ně navazující ustanovení příslušných technických norem.
9. V průběhu provádění stavebních prací dodržte zákon č. 258/2000 Sb., o ochraně veřejného zdraví, v platném znění – díl 6 §30-36 a nařízení vlády č. 272/2011 Sb., o ochraně zdraví před nepříznivými účinky hluku a vibrací.
10. Během provádění stavby bude dodržován volný průjezd pro požární, sanitní a pohotovostní vozidla. Podzemní hydranty nesmí být zastavovány materiálem, bude zabezpečena možnost plynulého svozu komunálního odpadu. Při provádění stavby je nutno dodržovat předpisy, týkající se bezpečnosti práce, technických zařízení a dbát o ochranu zdraví osob na staveništi i osob nepatřících ke stavbě.
11. Vybouraný stavební materiál a suť ze stavby nesmí být skladovány na veřejném prostranství, ale musí být zajištěn okamžitý odvoz.
12. Pokud bude třeba použít veřejného prostranství pro skládku materiálu, bude požádán předem o souhlas příslušný silniční správní orgán.
13. Při provádění zemních prací bude dodržena ČSN 733050 Zemní práce, křížení kabelů musí být v souladu s ČSN 736005 Prostorová úprava vedení technického vybavení. Pro umístění stavby a realizaci stavby budou splněny podmínky vlastníků a správců stavbou dotčených inženýrských sítí nebo jejich ochranných pásem, které se týkají vytyčení stavby, výkopových prací v blízkosti zařízení, kontroly nepoškozenosti sítí před záhozem, zabezpečení a ochrany stávajících sítí, zajištění výkopů, podmínek křížení sítí, staveništní dopravy, uvedené ve vyjádřeních:
 - **Brněnské vodárny a kanalizace, a.s.**, Pisárecká 555/1a, Pisárky, 603 00 Brno, souhlasné stanovisko značka 722/006472/2020/JŠd ze dne 25.3.2020, prodloužení platnosti souhlasného stanoviska značka BVK/14819/2021 ze dne 13.7.2021
 - **Česká telekomunikační infrastruktura, a.s.**, Olšanská 2681/6, 130 00 Praha 3, vyjádření č.j. 650462/20 ze dne 3.6.2022
 - **UPC Česká republika, s.r.o.**, Závišova 5, 140 00 Praha (nyní **Vodafone Czech Republic a.s.**, náměstí Junkových č.p. 2808/2, Praha 5-Stodůlky, 155 00 Praha 515), vyjádření značka jk0321/20 ze dne 13.3.2020
 - **GridServices, s.r.o.**, Plynárenská 499/1, Zábrdovice, 602 00 Brno (nyní **GasNet Služby, s.r.o.**, Plynárenská č.p. 499/1, Zábrdovice, 602 00 Brno 2) vyjádření značka 5002108910 ze dne 1.4.2020, značka 5001769992 ze dne 6.8.2018
 - **E.ON Distribuce, a.s.**, F. A. Gerstnera 2151/6, 370 01 České Budějovice (nyní **EG.D, a.s.**, Lidická č.p. 1873/36, Černá Pole, 602 00 Brno 2) vyjádření značka B6941-26038614 ze dne 1.4.2020, vyjádření značka V1858-27011761 ze dne 15.4.2021
 - **Technické sítě Brno, akciová společnost**, Barvířská 822/5, Zábrdovice, 602 00 Brno, vyjádření značka TSB/05500/2021 ze dne 11.5.2021
 - **Faster CZ spol. s r.o.**, Jarní 44g, Maloměřice, 614 00 Brno 14, vyjádření bez uvedení značky a datumu vydání
 - **Dopravní podnik města Brna, a.s.**, Hlinky č.p. 64/151, Brno-střed, Pisárky, 603 00 Brno 3, vyjádření zn. 04763/2020/5040 ze dne 20.3.2020

- **Vysoké učení technické v Brně**, Antonínská č.p. 548/1, Veveří, 602 00 Brno 2, vyjádření č.j. VUTBR/060636/2020 ze dne 16.4.2020
 - **T-Mobile Czech Republic a.s.**, Tomášková č.p. 2144/1, Praha 4-Chodov, 148 00 Praha 414, vyjádření č.j. E11737/20 ze dne 13.3.2020
14. Budou dodrženy podmínky vyjádření **Brněnských komunikací a.s.** č.j. BKOM/21574/2020 ze dne 18.9.2020:
- Staveništní doprava bude vedena po ulicích Minská a Mučednická s tonáží do 12 tun.
 - Před zahájením stavebních prací, žádáme přizvat pracovníka správy odvodnění, tak aby bylo dohodnuto, jak se bude dozorovat průběh výstavby zařízení odvodnění.
 - Zhotovitel na konci stavby doloží fotodokumentaci nově budovaného zařízení odvodnění a listy UV. Foto bude obsahovat konstrukci před obetonováním, popřípadě zakrytím. Dále budou vedeny zápisy
 - Ve stavebním deníku před zakrytím konstrukcí, podepsané TDI nebo pracovníkem správy odvodnění spol. Brněnské komunikace a.s. (tel. [REDAKCE]). Při prohlídce se kontroluje zejména provedení podkladního betonu pod trouby, použití materiálů a technické provedení zařízení. Kvalita provedení přípojek uličních vpustí a kanalizací, bude ověřena na závěr stavby kamerovými zkouškami, ty budou předány včetně protokolu a CD.
 - K vodním dílům, které budou nově spravovány spol. Brněnské komunikace a.s. je třeba dle 254/2001 Sb. Vodního zákona, doložit provozní a manipulační řády.
Obecné realizační podmínky stavby komunikace jsou následující.
 - Stavba v tělese místní komunikace nebo průjezdního úseku silnice může být realizována pouze na základě rozhodnutí o zvláštním užívání komunikace (dále jen ZUK) vydaného příslušným silničním správním úřadem dle Zákona č. 13/1997 Sb. o pozemních komunikacích, v platném znění. Staveniště musí být protokolárně převzato od společnosti Brněnské komunikace a. s. (dále BKOM) před zahájením stavebních prací.
 - O zahájení výstavby v případě stavby prováděné soukromým investorem na vlastních pozemcích nám musí být podána informace budoucímu správci (tel. [REDAKCE], 305) spolu s kontaktními údaji na odpovědné zástupce investora a zhotovitele.
 - Vytěžený stávající materiál musí být na základě vytěžovacího protokolu zpracovaného při předání staveniště předán proti potvrzení v provozních hodinách do skladu BKOM. Materiál musí být ve skladu ukládán dle pokynů skladníka: např. betonová dlažba paletována, kamenné krajníky skládány do figur, kamenná dlažba a obrubníky skládány (případně sypány) na určené místo. Po odevzdání veškerého určeného materiálu je nutno požádat o vystavení „Vyúčtování vytěženého materiálu“.
 - Pokud dojde v souvislosti s realizací stavby k odstranění zábradlí, na kterém je umístěno reklamní zařízení, požadujeme ještě před jeho odstraněním kontaktovat zástupce BKOM - 603 198 189, email: [REDAKCE]. Reklamní zařízení se v žádném případě nesmí likvidovat, je majetkem třetí osoby na základě nájemního vztahu.
 - V případě uzavírky komunikace odešlete informaci o skutečném zahájení a ukončení uzavírky na E- mailovou adresu [REDAKCE].
 - Objízdné trasy při úplné uzavírci komunikace musí být s ohledem na stavební stav komunikací před odsouhlasením Policií ČR a MMB - OD potvrzeny příslušným technikem správního střediska BKOM.
 - Před začátkem stavby musí být provedeno ověření průtočnosti stávajících uličních vpustí v obvodu staveniště. Na základě výzvy stavebníka/zhotovitele minimálně tři týdny před zahájením stavby provede kontrolu BKOM na své náklady (tel. [REDAKCE]). Po ukončení stavby musí stavebník/zhotovitel provést závěrečnou kontrolu průtočnosti stávajících i nových vpustí na vlastní náklady.
 - Před obetonováním a záhozem zařízení k odvodnění komunikace bude přizván ke kontrole pracovník společnosti Brněnské komunikace a.s. (tel. [REDAKCE]).
 - V průběhu výstavby budou důsledně dodržovány příslušné normy a technické předpisy vztahující se k prováděnému dílu (zejm. ČSN, ČSN EN, TP, TKP staveb pozemních komunikací) a požadavky stanovené dokumentací stavby.
 - O zabudovaných konstrukcích a prvcích budou pořizovány doklady předepsané příslušnými předpisy. Práce na realizaci konstrukčních vrstev nesmí být zahájeny bez doložení zkoušek hutnění zásypů a statické zatěžovací zkoušky v úrovni pláň. U všech zkoušek (zásypy, pláň, konstrukční vrstvy...) bude přítomen zástupce BKOM, který určí místo zkoušky při místním

šetření. Termín konání zkoušek bude zástupci BKOM sdělen s dostatečným předstihem. Veškeré zkoušky musí provádět zkušební laboratoř s příslušnou způsobilostí a měření bude doloženo protokolem. Únosnost pláň vozovky, parkoviště a sjezdu musí být dle požadavku PD, avšak min. $E_{def2}=45\text{MPa}$. Únosnost pláň chodníku a cyklostezky dle požadavku PD, avšak min. $E_{def2}=30\text{MPa}$.

- Napojení na původní konstrukci asfaltové vozovky nebo chodníku musí být provedeno prořezáním styčných spár a následným zalitím modifikovanou asfaltovou záhlvkou.

- Technologie založení trávníků a výsadeb dřevin musí být provedena v souladu s ČSN - Technologie vegetačních úprav v krajině:

ČSN 83 9011 Práce s půdou

ČSN 83 9021 Rostliny a jejich výsadba

ČSN 83 9031 Travníky a jejich zakládání

ČSN 83 9041 Technologicko-biologické způsoby stabilizace terénu - výsevy, výsadbami ČSN 83 9051 Rozvojová a udržovací péče o vegetační plochy

V rámci dodávky zhotovitele požadujeme zajistit min. 12-ti měsíční údržbu osetých ploch silniční zeleně, výsadba dřevin bude mít záruční lhůtu 36 měsíců. Travnaté plochy budou 6x posečeny a odpleveleny, keřová výsadba bude ošetřována záhlvkou, odplevelována, tvarována, doplňován mulč a na plochách bude prováděn úklid od odpadků. Harmonogram těchto prací nám bude předložen. Po uplynutí této lhůty investor vyzve správce společnosti Brněnské komunikace a.s. k převzetí silniční zeleně do údržby (tel. [redacted]).

- Požadujeme při výkopových pracích odkládat vykopaný sypký materiál na geotextilii tak, aby bylo zabráněno přímému styku vytěženého materiálu s plochou zeleně.
- Pro převzetí stavby požadujeme předložit „Stanovení“ dopravního značení příslušným silničním správním úřadem. SDZ budou provedeny v reflexní úpravě min. R1 a budou v souladu s TKP, kapitola 14, TP 65 a souvisejícími technickými normami. Všechny součásti dopravních značek (nosné zařízení, sloupek, značka, uchycení) musí být schváleného typu. Pro jednotné značení v městě Brně požadujeme, aby SDZ bylo z ocelového pozinkovaného plechu FeZn s 2 x zahnutými okraji, dlouhými lištami k uchycení - slitina Al v provedení C. Zadní strana musí být opatřena identifikačním štítkem výrobce a firmy, která DZ instaluje. Sloupek bude FeZn, průměr 60 mm, bezpečnostní patka (Al) - na kotevní šrouby vzdálené od sebe 130 mm po obvodu a 148 mm diagonálně, výška patky 200 mm. U kotevních šroubů a spojovacího materiálu je potřeba používat FeZn a beton tř. min. C25/30 XF2. V DZ bude provedeno v barvě a do tří měsíců bude na náklady stavby obnoveno plastem s výjimkou stínů V13 (postačí provedení barvou). Na výkresové dokumentaci nově navrhovaného svíslého dopravního značení (dále jen SDZ) požadujeme přesné rozlišení uchycení SDZ (sloupek SL, stožár veřejného osvětlení - VO). Pokud bude ve výkresové dokumentaci návrh na umístění SDZ na stožár VO, žádáme písemné potvrzení, že majitel daného veřejného osvětlení (Technické sítě Brno a. s., Barvířská č. 5, 602 00 Brno) s navrženým umístěním SDZ na sloup VO souhlasí.
- Po realizaci bude provedeno zaměření skutečného provedení stavby dle „směrnic“, o které je nutno požádat středisko pasportu BKOM, tel. [redacted] Protokol o předání zaměření na BKOM a odbor městské informatiky MMB bude součástí předávaných dokladů.
- K protokolárnímu předání stavby budeme vyzváni nejpozději 14 dnů před kolaudací. Záruční lhůtu na objektech komunikace požadujeme minimálně 48 měsíců.

15. Budou dodrženy podmínky vyjádření Magistrátu města Brna, odboru investičního č.j. MMB/0185539/2020 ze dne 7.5.2020 a č.j. MMB/0135448/2020 ze dne 14.4.2020:

- Bude respektováno vyjádření provozovatele vodohospodářské infrastruktury společnosti Brněnské vodárny a kanalizace, a.s. č.j. 722/006472/2020/JŠn ze dne 25.03.2020.
- Budou respektována ochranná pásma vodovodů a kanalizací pro veřejnou potřebu dle zákona č. 274/2001 Sb., o vodovodech a kanalizacích pro veřejnou potřebu, ve znění pozdějších předpisů.
- Při projektování a realizaci stavby bude dodržena ČSN 73 6005 - Prostorové uspořádání sítí technického vybavení.
- Požadujeme respektovat ustanovení „Městských standardů pro vodovodní síť“ a „Městských standardů pro kanalizační zařízení“ a v nich uvedené normy.
- Požadujeme koordinaci stavebních prací stavby Ulice Matzenauerova - oprava komunikace se stavbou Brno, Matzenauerova - oprava vodovodu. Přípravu projektové dokumentace

a koordinaci stavby řídí technický pracovník společnosti Brněnské vodárny a kanalizace, a.s. (), Útvar inženýrských služeb, Pisárecká 555/1 a, 603 00 Brno.

- Při projednávání a provádění stavby budou dodržena ustanovení vyhlášky 8/2009.
- Výkopové práce na veřejném prostranství nesmí být realizovány v zimním období, tj. od 1.12. kalendářního roku do 28. 2. následujícího kalendářního roku.
- Stavba bude koordinována s těmito dalšími stavbami zařazenými v harmonogramu: Generální oprava veřejného osvětlení, investor Technické sítě Brno, a.s., realizace 2021; Matzenauerova - oprava vodovodu, investor Brněnské vodárny a kanalizace a.s., realizace 2021;
- Bude dodržena ČSN 736005 - Prostorové uspořádání sítí technického vybavení.

16. Budou dodrženy podmínky koordinovaného stanoviska Magistrátu města Brna odboru územního plánování a rozvoje č.j. MMB/0142133/2020 ze dne 25.5.2020

Magistrát města Brna odboru životního prostředí

z hlediska ochrany ovzduší dle zákona č. 201/2012 Sb., o ochraně ovzduší, v platném znění: Referát ochrany ovzduší OŽP MMB vyžaduje, aby při provádění výkopových prací byla důsledně dodržována níže uvedená technická a organizační opatření k eliminaci prašnosti:

- kropení vzniklých prašných ploch v době suchého a větrného počasí
- pravidelná kontrola čistoty dotčených přilehlých komunikací a v případě způsobeného znečištění jejich okamžitá očista
- pravidelná kontrola čistoty vozidel a stavebních strojů před výjezdem ze staveniště a v případě znečištění jejich okamžitá očista
- skladování sypkých a lehkých stavebních materiálů na vyhrazených místech tak, aby nedocházelo k jejich roznosu do okolního prostředí vlivem větru
- při přepravě sypkých materiálů zabránit jejich rozsypávání za jízdy (např. využitím uzavíratelných kontejnerů, zakrýváním apod.)
- řezání stavebních materiálů výhradně pomocí řezaček s vodní clonou (tzv. mokré řezačky) případně důkladné kropení řezaných materiálů

z hlediska ochrany přírody a krajiny dle zákona č. 114/1992 Sb., o ochraně přírody a krajiny, OŽP MMB požaduje dodržení ČSN 839061 Vegetační úpravy - ochrana stromů, porostů a ploch pro vegetaci při stavebních činnostech a ČSN 839031 Trávníky a jejich zakládání.

17. Budou splněny podmínky uvedené ve vyjádření **Policie České republiky, krajského ředitelství policie Jihomoravského kraje, specializovaného pracoviště dopravního inženýrství Brno-město a Brno-venkov**, vyjádření č.j. KRPB-62920-1/ČJ-2020-0600DI-NEP ze dne 11.4.2020:

- Stavební úpravy a jejich provedení musí být v souladu s platnými stavebně-technickými normami a předpisy.
- Po celou dobu provádění výkopových prací musí být zajištěna bezpečnost chodců.
- Dopravní řešení akce včetně užití přechodného dopravního značení bude předem projednáno a odsouhlaseno Specializovaným pracovištěm dopravního inženýrství BM a BO KŘP JmK a stanoveno příslušným silničním správním úřadem při jednání o zvláštním užívání komunikace.

18. Budou splněny podmínky uvedené ve vyjádření **Veřejné zeleně města Brna, příspěvkové organizace** zn. S/62/354/20 ze dne 24.3.2020:

Stromy budou chráněny v souladu s arboristickým standardem SPPK A01 002:2017 Ochrana dřevin při stavební činnosti

Ochrana kořenů

- Mocnost betonového lože pro obrubníky v blízkosti stromů bude na straně stromů pokud možno minimalizována.
- Práce v kořenovém prostoru stromů budou prováděny ručně. Kořeny do průměru 30 mm lze přerušit hladkým řezem, u kořenů do průměru 50 mm bude provedeno individuální posouzení odborným pracovníkem. Kořeny o průměru větším jak 50 mm budou zachovány a chráněny proti vysychání a účinkům mrazu. V případě, že bude takový kořen obnažen, na místě za účasti správce stromořadí, investora, projektanta a zhotovitele stavby navrženo vhodné opatření, které umožní provést komunikační úpravy tak, aby nedošlo k poškození stromů.
- V kořenovém prostoru nesmí být ukládán stavební ani jiný materiál (vztahuje se i na zařízení staveniště a skladování a dopravu materiálu)

Ochrana kmene a koruny

- Musí být minimalizováno riziko poškození nadzemních částí stromu stavební činností a mechanismy. Ochrana kmene nesmí být v kontaktu s povrchem kmene, kořenových náběhů a větví. Musí dosahovat výšky alespoň 2 m a lze ji realizovat např. v podobě bednění kmene. Ochranné opatření musí být funkční po celou dobu činnosti související se stavbou.
- Případný konflikt stavebních mechanismů s korunami stromů lze řešit lokální redukcí stromů v nutném rozsahu, který bude odsouhlasen správcem stromořadí.

Stanovém odborného dozorná

- Při zahájení prací a v případech, kdy budou práce probíhat v kořenovém prostoru stromů, bude zástupce VZmB vyzván ke kontrole ochranných opatření a ke konzultaci technologií stavby ve vazbě ke stromům (správce stromořadí [redacted] koordinátor výkopových prací [redacted]).
- Při poškození nebo úhynu stromů vlivem stavby investor uhradí škodu v plné výši, která bude stanovena oceněním. V případě poškození mříží budou tyto nahrazeny novými.

18. Stavba bude dokončena do 2 let ode dne nabytí právní moci tohoto rozhodnutí.
19. Kontrolní prohlídky stavby budou organizovány v rámci vybraných kontrolních dnů organizovaných investorem a zhotovitelem stavby v jednotlivých fázích stavby a následně bude provedena závěrečná prohlídka stavby před vydáním kolaudačního souhlasu. Stavebník je povinen ohlašovat stavebnímu úřadu fáze výstavby podle plánu kontrolních prohlídek stavby, umožnit provedení kontrolní prohlídky, a pokud tomu nebrání vážné důvody, této prohlídce se zúčastnit.
20. Stavbu lze užívat pouze na základě kolaudačního souhlasu. Před dokončením stavby stavebník požádá o vydání kolaudačního souhlasu dle § 119 a násl. stavebního zákona na formuláři, jehož obsahové náležitosti jsou stanoveny prováděcím předpisem, ve kterém budou uvedeny identifikační údaje o stavbě a předpokládaný termín jejího dokončení.

Označení účastníka řízení podle ustanovení § 94k stavebního zákona a podle ustanovení § 27 odst. 1 písm. a) zákona č. 500/2004 Sb., správní řád, v platném znění (dále jen „správní řád“)

Statutární město Brno, zastoupené primátorkou JUDr. Markétou Vaňkovou, Dominikánské náměstí č.p. 196/1, Brno-město, 602 00 Brno 2

Statutární město Brno zastoupené Magistrátem města Brna, odborem majetkovým, Malinovského nám. 3, 601 67 Brno-město

Brněnské komunikace a.s., Renneská třída č.p. 787/1a, 639 00 Brno 39

CETIN a.s., Českomoravská č.p. 2510/19, 190 00 Praha 9-Libeň

Vodafone Czech Republic a.s., náměstí Junkových č.p. 2808/2, Praha 5-Stodůlky, 155 00 Praha 515

T-Mobile Czech Republic a.s., Tomíčková č.p. 2144/1, Praha 4-Chodov, 148 00 Praha 414

Dial Telecom, a.s., Křížíkova č.p. 237/36a, Praha 8-Karlín, 186 00 Praha 86

Masarykova univerzita, Žerotínovo náměstí č.p. 617/9, Brno-město, 602 00 Brno 2

Odůvodnění:

Statutární město Brno zastoupené, primátorkou JUDr. Markétou Vaňkovou, IČO 44992785, Dominikánské náměstí č.p. 196/1, 602 00 Brno 2, které zastupuje spol. Brněnské komunikace a.s., IČO 60733098, Renneská třída č.p. 787/1a, 639 00 Brno 39 (dále jen "stavebník") dne 6.9.2021 podalo žádost o vydání společného povolení na stavbu nazvanou "Ulice Matzenauerova – oprava komunikace, pozemky parc. č. 3002, 2905/1, 2905/2, 2905/3, k.ú. Žabovřesky, obec Brno, parc. č. 817/1, 817/2, k.ú. Veverí, obec Brno". Uvedeným dnem bylo zahájeno společné řízení.

Žádost o vydání stavebního povolení pro předmětnou stavbu byla doložena dokumentací vypracovanou oprávněnými osobami. K dokumentaci byla předložena dokladová část.

**Dokladovou část tvoří následující podklady:
závazná stanoviska, stanoviska, vyjádření, rozhodnutí**

- Magistrát města Brna, odbor územního plánování a rozvoje, Kounicova 67, 601 67 Brno, koordinované stanovisko ze dne 25.5.2020
- Magistrát města Brna, odbor investiční, Kounicova 67, 601 67 Brno, stanovisko ze dne 14.4.2020 č.j. MMB/0135448/2020, stanovisko ze dne 7.5.2020 č.j.: MMB/0185539/2020
- Magistrát města Brna, odbor majetkový, Malinovského nám. 3, 601 67 Brno, vyjádření ze dne 26.3.2020 č.j. MMB/0131555/2020
- Úřad městské části města Brna, Brno-Žabovřesky, odbor veřejných služeb, Horova 28, 616 00 Brno, vyjádření ze dne 23.3.2020 č.j. MCBZAB 04487/20/OV/ADAM
- Hasičský záchranný sbor Jihomoravského kraje, Krajské ředitelství, Zubatého 1, 614 00 Brno, Oddělení stavební prevence, Štefánikova 32, 602 00 Brno, závazné stanovisko ev.č. HSBM-73-1-639/1-OPST-2020 ze dne 4.5.2020
- Krajská hygienická stanice Jihomoravského kraje se sídlem v Brně, Jeřábkova 4, 602 00 Brno, závazné stanovisko č.j. KHSJM 15363/2020/BM/HOK ze dne 3.4.2020
- Veřejná zeleň města Brna, příspěvková organizace, Kounicova 1013/16a, 602 00 Brno, vyjádření ze dne 24.3.2020 zn. S/62/354/20
- Policie České republiky, Krajského ředitelství policie Jihomoravského kraje, Odbor správy majetku, Kounicova 24, 611 32 Brno, vyjádření č.j. KRPB-2612-304/ČJ-2020-0600MN-MAT ze dne 12.5.2020
- Policie České republiky, Krajského ředitelství policie Jihomoravského kraje, Specializované pracoviště dopravního inženýrství Brno – město a Brno - venkov, Kounicova 24, 611 32 Brno, vyjádření č.j. KRPB-62920-1/ČJ-2020-0600DI-NEP ze dne 11.4.2020
- Ministerstvo obrany ČR, sekce nakládání s majetkem, odbor ochrany územních zájmů a státního odborného dozoru, oddělení ochrany územních zájmů Brno, Svatoplukova 2687/84, 662 10 Brno, závazné stanovisko sp.zn.: 99736/2020-1150-OÚZ-BR ze dne 23.4.2020
- Agentura logistiky, regionální středisko vojenské dopravy Olomouc, ul. Dobrovského 6, 779 00 Olomouc, vyjádření č.j. MO 92969/2020-5512OL ze dne 23.5.2020
- Brněnské komunikace a.s., se sídlem Renneská tř. 1a, 657 68 Brno, vyjádření č.j. BKOM/21571/2020 ze dne 18.9.2020
- Brněnské vodárny a kanalizace, a.s., Pisárecká 555/1a, Pisárky, 603 00 Brno, souhlasné stanovisko značka 722/006472/2020/JŠn ze dne 25.3.2020, prodloužení platnosti stanoviska značka BVK/14819/2021 ze dne 13.7.2021
- Česká telekomunikační infrastruktura, a.s., Olšanská 2681/6, 130 00 Praha 3, vyjádření č.j. 650462/20 ze dne 3.6.2020
- Teplárny Brno, a.s., Okružní 828/25, Lesná, 638 00 Brno, vyjádření značka 8263/2020/TB ze dne 23.3.2020
- UPC Česká republika, s.r.o., Závišova 5, 140 00 Praha, vyjádření značka jk0321/20 ze dne 13.3.2020
- GridServices, s.r.o., Plynárenská 499/1, Zábrdovice, 602 00 Brno vyjádření značka 5002108910 ze dne 1.4.2020
- Dopravní podnik města Brna, a.s., Hlinky 64/151, Pisárky, 603 00 Brno, vyjádření zn. 04763/2020/5040 ze dne 20.3.2020
- T-Mobile Czech Republic a.s., Tomíčkova 2144/1, Chodov, 148 00 Praha 4, vyjádření značka E11737/20 ze dne 13.3.2020
- E.ON Distribuce, a.s., F. A. Gerstnera 2151/6, 370 01 České Budějovice, vyjádření značka B6941-126038614 ze dne 1.4.2020, vyjádření značka V1858-27011761 ze dne 15.4.2020
- Technické sítě Brno, akciová společnost, Barvířská 822/5, Zábrdovice, 602 00 Brno, vyjádření značka TSB/05500/2021 ze dne 11.5.2021
- Vodafone Czech republic a.s., Náměstí Junkových 2, 15505 Praha, vyjádření zn. MW9910146917155697 ze dne 20.3.2020
- SMART Comp a.s., Kubičkova 1115/8, 635 00 Brno, vyjádření č.j. V-0346/2020 ze dne 14.4.2020
- itself s.r.o., Pálavského náměstí 4343/11, 628 00 Brno, vyjádření č.j.: 20/001641 ze dne 5.5.2020
- České radiokomunikace a.s., Skokanská 2117/1, 169 00 Praha, vyjádření zn.: UPTS/OS/241533/2020 ze dne 13.3.2020

- Dial Telecom, a.s., Křižíkova 237/36a, 186 00 Praha, vyjádření zn.: BM774184 ze dne 14.3.2020
- FASTER CZ spol. s r.o., Jarní 44g, 614 00 Brno, vyjádření bez značky a data vydání
- SITEL, spol. s r.o., Baarova 957/15, 140 00 Praha, vyjádření zn. 1112001233 ze dne 10.3.2020
- ČD-Telematika a.s., Perneroва 2819/2a, 130 00 Praha, vyjádření č.j. 1202004576 ze dne 10.3.2020
- Masarykova univerzita, Žerotínovo náměstí 617/9, Brno-město, 602 00 Brno, vyjádření č.j. MU.IS/ 74554/2020/1152145/úvt-2/Kli.4026 ze dne 23.3.2020
- Vysoké učení technické v Brně, Antonínská č.p. 548/1, Veverčí, 602 00 Brno 2, č.j. VUTBR/ 060636/2020 ze dne 15.4.2020
- PODA a.s., 28.října 1168/102, 702 00 Ostrava, zn. TaV/422/2020/Vo ze dne 14.4.2020
- NetDataComm, s.r.o., Jihlavská 2, 664 41 Troubsko, vyjádření ze dne 15.4.2020

Stavební úřad oznámil dne 14.9.2021 pod č.j. MCBZAB 14005/21/OS/UHNM zahájení společného řízení známým účastníkům řízení a dotčeným orgánům. V souladu s ustanovením § 94m odst. 3 stavebního zákona upustil od ohledání na místě i od ústního jednání, neboť jsou mu dobře známy poměry staveniště a žádost poskytuje dostatečný podklad pro posouzení stavebního záměru a stanovení podmínek k jeho provádění. Současně stavební úřad stanovil lhůtu, do kdy mohli účastníci řízení uplatnit své námitky a dotčené orgány závazná stanoviska, která byla 15 dnů od doručení oznámení o zahájení řízení. Po uplynutí lhůty 15 dnů od doručení oznámení o zahájení stavebního řízení bylo ukončeno dokazování a účastníkům byla poskytnuta v souladu s ust. § 36 odst. 3 správního řádu lhůta 5 dnů k vyjádření se podkladem rozhodnutí.

Protože se jedná o řízení s velkým počtem účastníků, tj. podle ustanovení § 144 odst. 1 zákona 500/2004 Sb., správní řád, v platném znění, s více než 30 účastníky, je oznámení o zahájení územního řízení podle ustanovení § 112 odst. 1 stavebního zákona doručeno postupem podle § 144 odst. 6 správního řádu.

Stavební úřad v písemnosti č.j.: MCBZAB 14005/21/OS/UHNM ze dne 14.9.2021 současně stanovil okruh účastníků řízení podle § 94k stavebního zákona:

stavebník (§ 94k písm. a)

Statutární město Brno, zastoupené primátorkou JUDr. Markétou Vaňkovou, Dominikánské náměstí č.p. 196/1, Brno-město, 602 00 Brno 2

obec, na jejíž území má být požadovaný záměr uskutečněn (§ 94k písm. b)

Statutární město Brno, MČ Brno-Žabovřesky zastoupená starostkou [REDAKCE]
Horova č.p. 1623/28, Brno-Žabovřesky, 616 00 Brno 16

vlastník stavby, na kterém má být požadovaný stavební záměr uskutečněn (§94 k písm. c)

(správce komunikační plochy)

Brněnské komunikace a.s., Rennská třída č.p. 787/1a, 639 00 Brno 39

(vlastníci sdělovacích kabelů)

CETIN a.s., Českomoravská č.p. 2510/19, 190 00 Praha 9-Libeň

Vodafone Czech Republic a.s., náměstí Junkových č.p. 2808/2, Praha 5-Stodůlky, 155 00 Praha 515

vlastník pozemku, na kterém má být požadovaný stavební záměr uskutečněn, nebo ten, kdo má jiné věcné právo k tomuto pozemku (§94 k písm. d)

(vlastník pozemku parc. č. 3002, 2905/1, 2905/2, 2905/3, k.ú. Žabovřesky, obec Brno, parc. č. 817/1, 817/2, k.ú. Veverčí, obec Brno)

Statutární město Brno zastoupené Magistrátem města Brna, odborem majetkovým, Malinovského nám. 3, 601 67 Brno-město

CETIN a.s., Českomoravská č.p. 2510/19, 190 00 Praha 9-Libeň

T-Mobile Czech Republic a.s., Tomíčková 2144/1, 148 00 Praha

Dial Telecom a.s., Křižíkova 237/36a, 186 00 Praha 8-Karlín

Masarykova univerzita, Žerotínovo náměstí 617/9, Brno-město, 602 00 Brno

osoba, jejíž vlastnické právo nebo jiné věcné právo k sousedním stavbám anebo sousedním

pozemkům nebo stavbám na nich může být společným povolením přímo dotčeno (§94 k písm. e)

(postupem podle § 144 odst. 6 správního řádu se doručuje veřejnou vyhláškou)

Vlastníci sousedních staveb anebo sousedních pozemků a staveb na nich identifikovaní označením nemovitostí dle KN (§ 94l odst. 3 stavebního zákona)

pozemek parc. č. 2909, 2910/4, 2910/2, 2911/2, 2912, 2914, 2915, 2917/2, 2917/3, 2894, 2895, 2896, 2898, 2900, 2902, 2903/3, 2904/4

vlastníci inženýrských sítí, sítí elektronických komunikací a správce zeleně

Brněnské vodárny a kanalizace, a.s., Pisárecká č.p. 555/1a, Pisárky, 603 00 Brno 3

GasNet Služby, s.r.o., Plynářská č.p. 499/1, Zábrdovice, 602 00 Brno 2

EG.D, a.s., Lidická č.p. 1873/36, Černá Pole, 602 00 Brno 2

Technické sítě Brno, akciová společnost, Barvířská č.p. 822/5, Zábrdovice, 602 00 Brno 2

Veřejná zeleň města Brna, příspěvková organizace, Kounicova č.p. 1013/16a, Veverí, 602 00 Brno 2

Faster CZ spol. s r.o., Jarní 44g, Maloměřice, 614 00 Brno 14

Dopravní podnik města Brna, a.s., Hlinky č.p. 64/151, Brno-střed, Pisárky, 603 00 Brno 3

Vysoké učení technické v Brně, Antonínská č.p. 548/1, Veverí, 602 00 Brno 2

Stavební úřad přezkoumal předloženou žádost, projednal ji s účastníky řízení, veřejností a dotčenými orgány a zjistil, že jejím uskutečněním nebo užíváním nejsou ohroženy zájmy chráněné stavebním zákonem, předpisy vydanými k jeho provedení a zvláštními předpisy. Umístění stavby je v souladu se schválenou územně plánovací dokumentací a vyhovuje obecným požadavkům na využívání území. Projektová dokumentace stavby splňuje obecné požadavky na výstavbu. Stavební úřad v průběhu řízení neshledal důvody, které by bránily povolení záměru.

Stavební úřad zjistil vzájemný soulad předložených stanovisek dotčených orgánů vyžadovaných zvláštními právními předpisy a požadavky z nich vyplývající zahrnul do podmínek rozhodnutí. Konkrétně se jedná o požadavky, které vyplývají z koordinovaného stanoviska Magistrátu města Brna, odboru územního plánování a rozvoje č.j. 0000551/2021/KUP ze dne 4.1.2021 a vyjádření Magistrátu města Brna, odboru životního prostředí, č.j. MMB/0412133/2020/ ze dne 25.5.2020.

Stavební úřad rovněž zabezpečil plnění požadavků vlastníků inženýrských sítí, sítí elektronických komunikací, jejich požadavky a podmínky pro realizaci stavby převzal do podmínek rozhodnutí. Jedná se o požadavky společností Brněnské vodárny a kanalizace, a.s., Pisárecká 555/1a, Pisárky, 603 00 Brno, souhlasné stanovisko značka 722/006472/2020/JŠd ze dne 25.3.2020, prodloužení platnosti souhlasného stanoviska značka BVK/14819/2021 ze dne 13.7.2021, Česká telekomunikační infrastruktura, a.s., Olšanská 2681/6, 130 00 Praha 3, vyjádření č.j. 650462/20 ze dne 3.6.2022, UPC Česká republika, s.r.o., Závišova 5, 140 00 Praha (nyní Vodafone Czech Republic a.s., náměstí Junkových č.p. 2808/2, Praha 5-Stodůlky, 155 00 Praha 515), vyjádření značka jk0321/20 ze dne 13.3.2020, GridServices, s.r.o., Plynářská 499/1, Zábrdovice, 602 00 Brno (nyní GasNet Služby, s.r.o., Plynářská č.p. 499/1, Zábrdovice, 602 00 Brno 2) vyjádření značka 5002108910 ze dne 1.4.2020, značka 5001769992 ze dne 6.8.2018, E.ON Distribuce, a.s., F. A. Gerstnera 2151/6, 370 01 České Budějovice (nyní EG.D, a.s., Lidická č.p. 1873/36, Černá Pole, 602 00 Brno 2) vyjádření značka B6941-26038614 ze dne 1.4.2020, vyjádření značka V1858-27011761 ze dne 15.4.2021, Technické sítě Brno, akciová společnost, Barvířská 822/5, Zábrdovice, 602 00 Brno, vyjádření značka TSB/05500/2021 ze dne 11.5.2021, Faster CZ spol. s r.o., Jarní 44g, Maloměřice, 614 00 Brno 14, vyjádření bez uvedení značky a datumu vydání, Dopravní podnik města Brna, a.s., Hlinky č.p. 64/151, Brno-střed, Pisárky, 603 00 Brno 3, vyjádření zn. 04763/2020/5040 ze dne 20.3.2020, Vysoké učení technické v Brně, Antonínská č.p. 548/1, Veverí, 602 00 Brno 2, vyjádření č.j. VUTBR/060636/2020 ze dne 16.4.2020, T-Mobile Czech Republic a.s., Tomičkova č.p. 2144/1, Praha 4-Chodov, 148 00 Praha 414, vyjádření č.j. E11737/20 ze dne 13.3.2020.

Účastníci neuplatnili návrhy a námítky, k podkladům rozhodnutí nevyjádřili.

Stavební úřad rozhodl, jak je uvedeno ve výroku rozhodnutí, za použití ustanovení právních předpisů ve výroku uvedených.

Poučení účastníků:

Proti tomuto rozhodnutí se lze odvolat do 15 dnů ode dne jeho oznámení k odboru územního a stavebního řízení Magistrátu města Brna, Malinovského náměstí 3, 601 67 Brno podáním u zdejšího správního orgánu.

Odvolání se podává s potřebným počtem stejnopisů tak, aby jeden stejnopis zůstal správnímu orgánu a aby každý účastník dostal jeden stejnopis. Nepodá-li účastník potřebný počet stejnopisů, vyhotoví je

správní orgán na náklady účastníka. Odvoláním lze napadnout výrokovou část rozhodnutí, jednotlivý výrok nebo jeho vedlejší ustanovení. Odvolání jen proti odůvodnění rozhodnutí je nepřipustné.

Stavební úřad po dni nabytí právní moci stavebního povolení zašle stavebníkovi jedno vyhotovení ověřené projektové dokumentace a štítek obsahující identifikační údaje o povolené stavbě. Další vyhotovení ověřené projektové dokumentace zašle vlastníkovi stavby, pokud není stavebníkem. Stavebník je povinen štítek před zahájením stavby umístit na viditelném místě u vstupu na staveniště a ponechat jej tam až do dokončení stavby, případně do vydání kolaudačního souhlasu; rozsáhlé stavby se mohou označit jiným vhodným způsobem s uvedením údajů ze štítku.

Stavba nesmí být zahájena, dokud stavební povolení nenabude právní moci. Stavební povolení pozbývá platnosti, jestliže stavba nebyla zahájena do 2 let ode dne, kdy nabylo právní moci.



Pro stavebníka:

Správní poplatek podle zákona č. 634/2004 Sb., o správních poplatcích, ve znění pozdějších předpisů, se nevyměňuje.

Příloha rozhodnutí:

Výkres koordinační situace C.3 v měřítku 1:250 z 08/2021, ověřený autorizovaným inženýrem pro dopravní stavby [redacted] ČKAIT 1006220

**Toto rozhodnutí musí být vyvěšeno po dobu 15 dnů
na úřední desce Úřadu městské části města Brna Brno-Žabovřesky**

Vyvěšeno dne:.....

Sejmuto dne:

a současně zveřejněno způsobem umožňujícím dálkový přístup, v souladu
s ust. § 26 odst. 1 zákona č. 500/2004 S., správní řád, v platném znění

Zveřejněno dne:.....

Zveřejnění ukončeno dne:.....

Otisk razítka a podpis orgánu,
který potvrzuje vyvěšení a sejmutí oznámení
a jeho zveřejnění způsobem umožňujícím dálkový přístup

Rozdělovník:**Účastníci řízení podle ustanovení § 94k stavebního zákona:****stavebník (§ 94k písm. a)**

Statutární město Brno, zastoupené primátorkou JUDr. Markétou Vaňkovou, IDDS: a7kbrn
sídlo: Dominikánské náměstí č.p. 196/1, Brno-město, 602 00 Brno 2
doručovací adresa: Brněnské komunikace a.s., IDDS: tk7c8xt
sídlo: Renneská třída č.p. 787/1a, 639 00 Brno 39

obec, na jejímž území má být požadovaný záměr uskutečněn (§ 94k písm. b)

Statutární město Brno, MČ Brno-Žabovřesky zastoupená starostkou [REDACTED]
IDDS: n97byjq
sídlo: Horova č.p. 1623/28, Brno-Žabovřesky, 616 00 Brno 16

vlastník stavby, na kterém má být požadovaný stavební záměr uskutečněn (§94 k písm. c)
(správce komunikační plochy)

Brněnské komunikace a.s., IDDS: tk7c8xt
sídlo: Renneská třída č.p. 787/1a, 639 00 Brno 39

(vlastníci sdělovacích kabelů)

CETIN a.s., IDDS: qa7425t
sídlo: Českomoravská č.p. 2510/19, 190 00 Praha 9-Libeň
Vodafone Czech Republic a.s., IDDS: 29acihr
sídlo: náměstí Junkových č.p. 2808/2, Praha 5-Stodůlky, 155 00 Praha 515

vlastník pozemku, na kterém má být požadovaný stavební záměr uskutečněn, nebo ten, kdo má jiné věcné právo k tomuto pozemku (§94 k písm. d)

(vlastník pozemku parc. č. 3002, 2905/1, 2905/2, 2905/3, k.ú. Žabovřesky, obec Brno, parc. č. 817/1, 817/2, k.ú. Veverí, obec Brno)

Statutární město Brno zastoupené Magistrátem města Brna, odborem majetkovým, IDDS: a7kbrn
sídlo: Malinovského nám. 3, 601 67 Brno-město
CETIN a.s., IDDS: qa7425t
sídlo: Českomoravská č.p. 2510/19, 190 00 Praha 9-Libeň
T-Mobile Czech Republic a.s., IDDS: ygwh5i
sídlo: Tomíčková 2144/1, 148 00 Praha
Dial Telecom a.s., IDDS: p4vdqdt
sídlo: Křížíkova 237/36a, 186 00 Praha 8-Karlín
Masarykova univerzita, IDDS: 9tmj9e4
sídlo: Žerotínovo náměstí 617/9, Brno-město, 602 00 Brno

osoba, jejíž vlastnické právo nebo jiné věcné právo k sousedním stavbám anebo sousedním pozemkům nebo stavbám na nich může být společným povolením přímo dotčeno (§94 k písm. e)
(postupem podle § 144 odst. 6 správního řádu se doručuje veřejnou vyhláškou)

Vlastníci sousedních staveb anebo sousedních pozemků a staveb na nich identifikovaní označením nemovitostí dle KN (§ 94l odst. 3 stavebního zákona)

pozemek parc. č. 2909, 2910/4, 2910/2, 2911/2, 2912, 2914, 2915, 2917/2, 2917/3, 2894, 2895, 2896, 2898, 2900, 2902, 2903/3, 2904/4

vlastníci inženýrských sítí, sítí elektronických komunikací a správce zeleně

Brněnské vodárny a kanalizace, a.s., IDDS: c7rc8yf
sídlo: Pisárecká č.p. 555/1a, Pisárky, 603 00 Brno 3
GasNet Služby, s.r.o., IDDS: jnnyjs6
sídlo: Plynárenská č.p. 499/1, Zábrdovice, 602 00 Brno 2
EG.D, a.s., IDDS: nf5dxbu
sídlo: Lidická č.p. 1873/36, Černá Pole, 602 00 Brno 2
Technické sítě Brno, akciová společnost, IDDS: 55kgizb
sídlo: Barvířská č.p. 822/5, Zábrdovice, 602 00 Brno 2
Veřejná zeleň města Brna, příspěvková organizace, IDDS: zspmaix
sídlo: Kounicova č.p. 1013/16a, Veverí, 602 00 Brno 2

Faster CZ spol. s r.o., IDDS: gyw5w8t
sídlo: Jarní 44g, Maloměřice, 614 00 Brno 14
Dopravní podnik města Brna, a.s., IDDS: bj6cd4x
sídlo: Hlinky č.p. 64/151, Brno-střed, Pisárky, 603 00 Brno 3
Vysoké učení technické v Brně, IDDS: yb9j9by
sídlo: Antonínská č.p. 548/1, Veverří, 602 00 Brno 2

Dotčené orgány

Hasičský záchranný sbor Jihomoravského kraje, IDDS: ybiaiuv
sídlo: Zubatého č.p. 685/1, Zábrdovice, 614 00 Brno 14
Krajská hygienická stanice Jihomoravského kraje se sídlem v Brně, IDDS: jaaai36
sídlo: Jeřábkova č.p. 1847/4, Černá Pole, 602 00 Brno 2
Magistrát města Brna, odbor památkové péče, IDDS: a7kbrn
sídlo: Malinovského náměstí č.p. 624/3, Brno-střed, Brno-město, 601 67 Brno 2
Magistrát města Brna, odbor územního plánování a rozvoje, IDDS: a7kbrn
sídlo: Kounicova č.p. 196/67, Brno-město, 602 00 Brno 2
Magistrát města Brna, odbor životního prostředí, IDDS: a7kbrn
sídlo: Kounicova č.p. 196/67, Brno-město, 601 67 Brno 2
Ministerstvo obrany, sekce nakládání s majetkem, odbor ochrany územních zájmů a státního
odborného dozoru, oddělení ochrany územních zájmů Morava, IDDS: hjyaavk
sídlo: Tychonova č.p. 221/1, 160 00 Praha 6-Hradčany
sídlo: Tychonova č.p. 221/1, 160 00 Praha 6-Hradčany
Policie České republiky, Krajské ředitelství policie Jihomoravského kraje, Specializované pracoviště
dopravního inženýrství Brno - město a Brno - venkov, IDDS: jydai6g
sídlo: Kounicova č.p. 687/24, Veverří, 602 00 Brno 2
ÚMČ Brno-Žabovřesky, Odbor veřejných služeb, IDDS: a7kbrn
sídlo: Horova 28, 616 00 Brno 2

Na vědomí:

Magistrát města Brna, odbor investiční, IDDS: a7kbrn
sídlo: Kounicova č.p. 196/67, Brno-město, 601 67 Brno 2