


Legenda

- pevná zeď ~ 1 455 m
- mob. hrzení ~ 660 m
- mob. bariera (vaky) ~ 8 m
- pevná zeď a mob. hrzení ~ 137 m
- podzemní stěna ~ 41 m
- Q 100
- Q 50
- Q 20
- úsek mob. hrzení
- mob. čerpání ~ 13 ks
- hraditko ~ 13 ks
- zpětná klapka ~ 7 ks

Zdroj: DPS - 52010
Poznámka: zobrazení je orientační

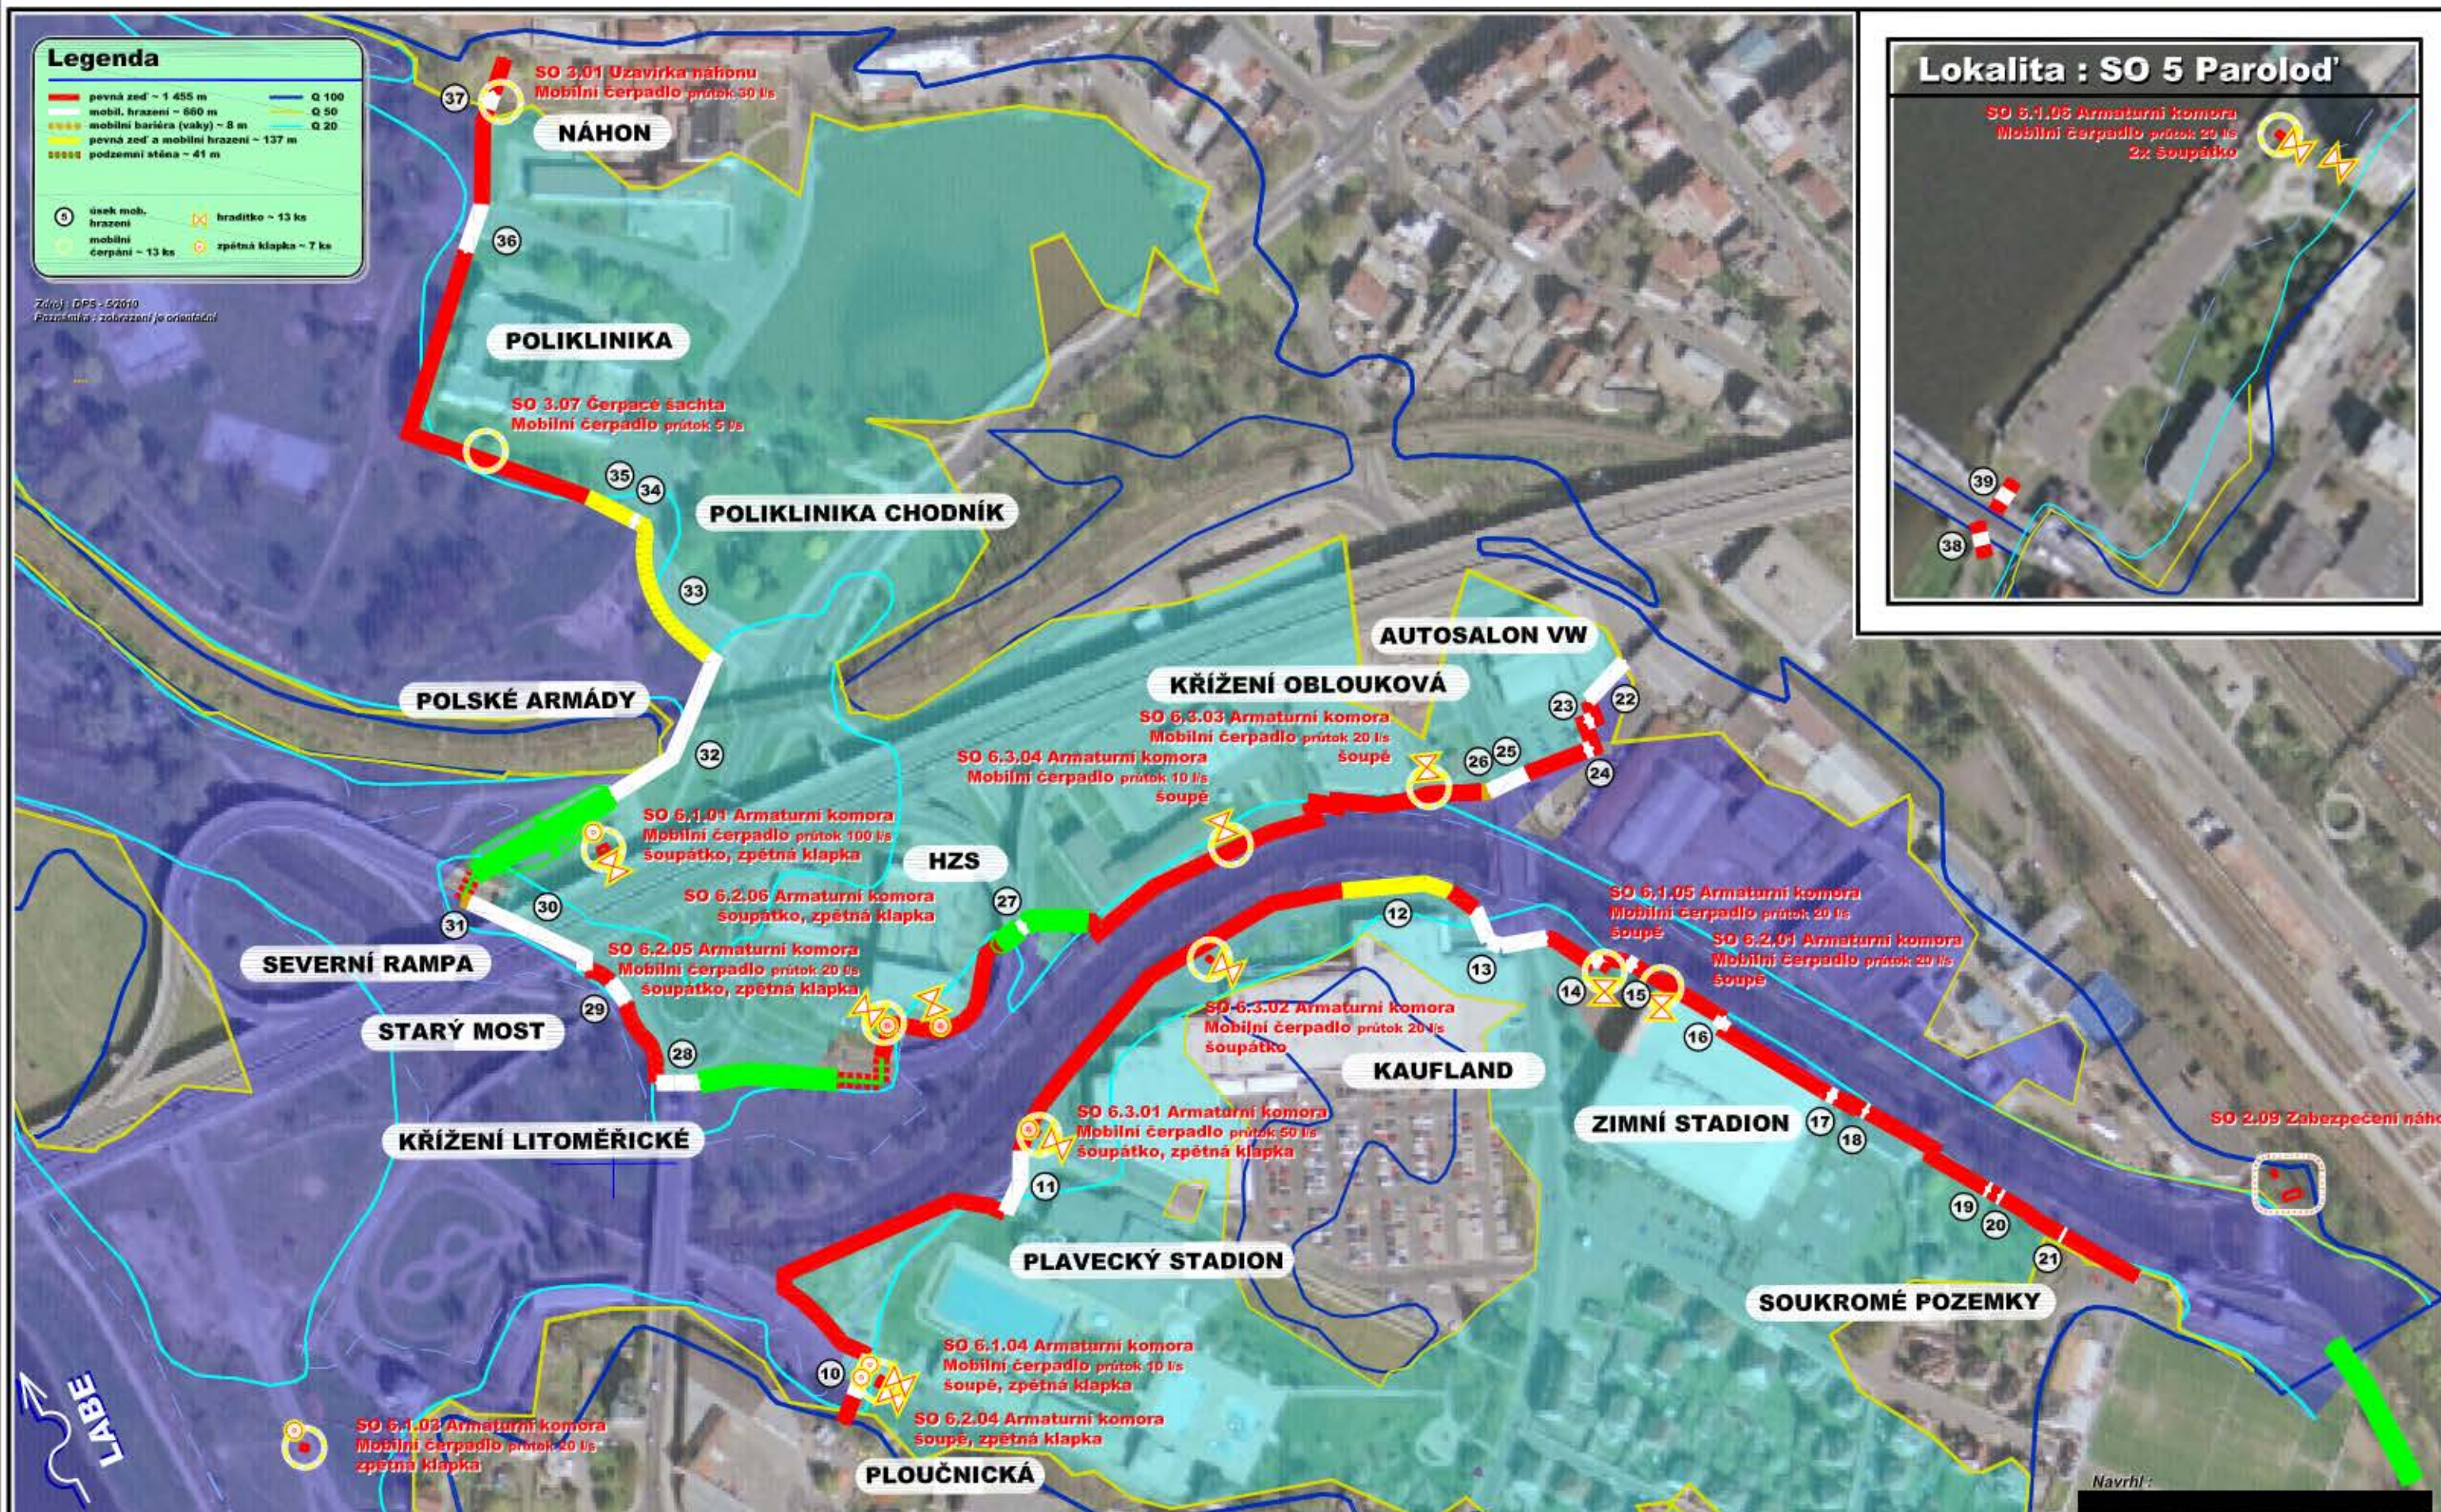

Lokalita : SO 5 Parolod'

SO 5.1.05 Armaturní komora
Mobilní čerpadlo průtok 20 l/s
2x Soupátko



Navrhl: