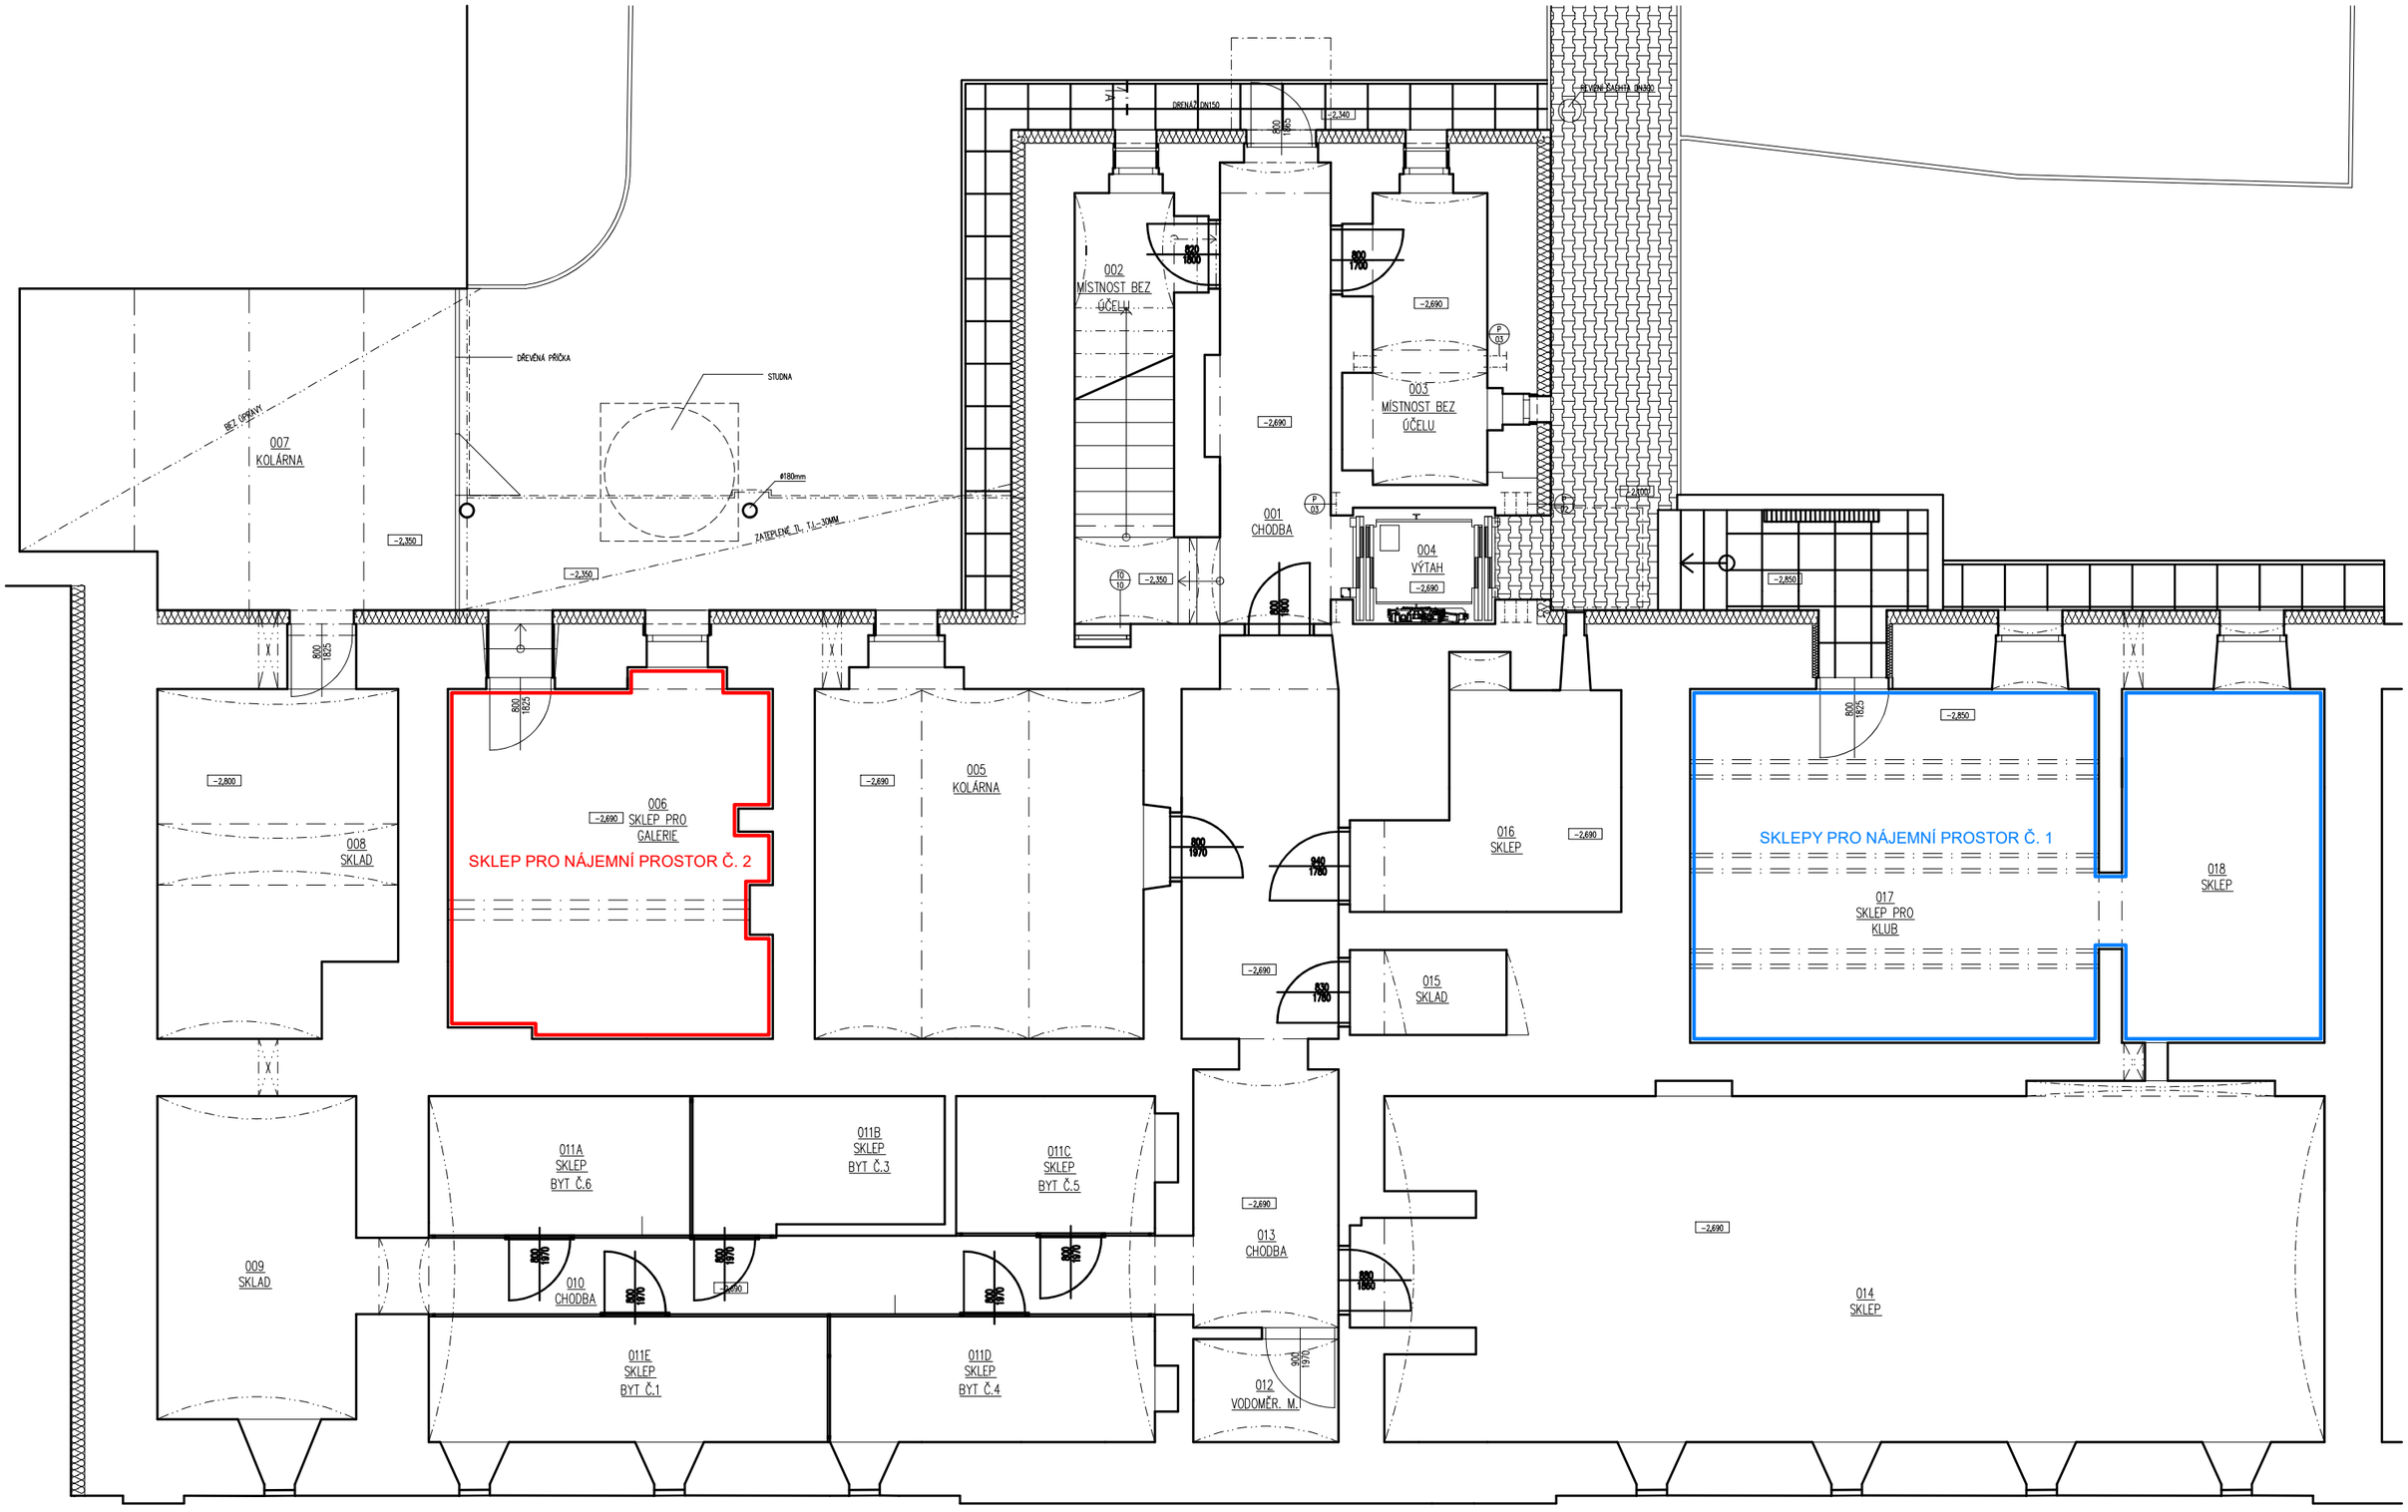
DŘEVĚNÁ PŘÍČKA
STUDNA
Ø180mm
ZATEPLENÉ TL. 30MM
BEZ OMÍTKY
007
KOLÁRNA
002
MÍSTNOST BEZ
ÚČELU
003
MÍSTNOST BEZ
ÚČELU
001
CHODBA
004
VÝTAH
DRENÁŽ DN150
DEŠŤOVÁ ŠACHTA DN300
006
SKLEP PRO
GALERIE
SKLEP PRO NÁJEMNÍ PROSTOR Č. 2
005
KOLÁRNA
008
SKLAD
016
SKLEP
015
SKLAD
SKLEPY PRO NÁJEMNÍ PROSTOR Č. 1
017
SKLEP PRO
KLUB
018
SKLEP
009
SKLAD
010
CHODBA
011A
SKLEP
BYT Č.6
011B
SKLEP
BYT Č.3
011C
SKLEP
BYT Č.5
011E
SKLEP
BYT Č.1
011D
SKLEP
BYT Č.4
013
CHODBA
012
VODOMĚR. M.
014
SKLEP