



SMLOUVA

o omezení užívání nemovitosti ve správě SÚSPK

uzavřená dle § 1746 odst. 2 zákona č. 89/2012 Sb., občanský zákoník (dále jen „o.z.“)
a zákona č. 13/1997 Sb., o pozemních komunikacích (dále jen „zákon o pozemních komunikacích“)

číslo smlouvy Správce: 8600006561

číslo smlouvy Investora:

Smluvní strany:

Správce komunikace a/nebo silničního pozemku:

Správa a údržba silnic Plzeňského kraje, p.o. (dále jen „SÚSPK“)

zapsaná v obchodním rejstříku pod sp. zn.: Pr 737 vedenou u Krajského soudu v Plzni

sídlo: Koterovská 462/162, 326 00 Plzeň

statutární orgán: Ing. Miroslav Doležal, generální ředitel

IČO: 72053119 DIČ: CZ72053119

e-mail: [REDACTED]

datová schránka: qbep485

telefon: [REDACTED]

kontaktní osoba: [REDACTED]

zastoupena Mgr. Martinem Vitem, MPA na základě pověření č.j. 20971/22/SUSPK-P ze dne 26.9.2022

(dále jen „Správce“ nebo „SÚSPK“)

a

Investor stavby:

GasNet, s. r. o.

sídlo: Klíšská 940/96, 400 01 Ústí nad Labem

IČO: 27295567 DIČ: CZ27295567

Datová schránka: rdxzhzt

zastoupená na základě plné moci společností

GasNet Služby, s.r.o. se sídlem: Plynárenská 499/1, 602 00 Brno

Spisová značka: C 57165 vedená u Krajského soudu v Brně

IČO: 27935311 DIČ: CZ2793511

Zastoupena na základě plné moci: [REDACTED]

(dále jen „Investor“)

uzavírají níže uvedeného dne, měsíce a roku
tuto smlouvu o omezení užívání nemovitosti ve správě SÚSPK (dále jen „smlouva“)

I. Předmět smlouvy

1. Plzeňský kraj má ve vlastnictví a Správci přísluší právo hospodařit s níže uvedenými nemovitostmi:

komunikace: II/230 (včetně silničního pozemku ve smyslu zákona o pozemních komunikacích) umístěná na pozemku: **1283/2** o celkové výměře: 2783 m² v katastrálním území: Přeštice, zapsaný na LV č. 1676, vedený v katastru nemovitostí u Katastrálního úřadu pro Plzeňský kraj, Katastrální pracoviště Plzeň-jih, typ parcely: parcela katastru nemovitostí

(dále také jako „komunikace a/nebo silniční pozemek“)

2. Předmětem této smlouvy je stanovení podmínek při provádění stavebních prací v komunikaci a/nebo silničním pozemku a uložení inženýrské sítě do silničního pozemku, na něm, nebo na mostních objektech za účelem zvláštního užívání dle § 25 zákona o pozemních komunikacích vydaného příslušným silničním správním úřadem.
3. Tato smlouva zároveň slouží Investorovi jako doklad prokazující právo provést stavbu nebo část stavby na předmětné komunikaci a/nebo silničním pozemku dle zákona č. 183/2006 Sb., o územním plánování a stavebním řádu, ve znění pozdějších předpisů (dále jen „stavební zákon“), pro účely řízení u příslušného stavebního úřadu, a to za podmínek stanovených níže touto smlouvou.

II. Účel omezení užívání nemovitosti

1. Správce umožní Investorovi a jím vybranému zhotoviteli, ve smyslu ustanovení § 25 odst. 6 písm. c) bod 3 a odst. 6 písm. d) zákona o pozemních komunikacích a dále ustanoveních sjednaných níže touto smlouvou, na části předmětné komunikace a/nebo silničním pozemku provádění stavebních prací za účelem uložení nebo opravy inženýrské sítě v rámci stavby:

„Reko MS Přeštice – K Viaduktu“

2. **Investor se zavazuje, že do doby zahájení stavebních prací písemně oznámí Správci identifikační údaje vybraného zhotovitele** stavby včetně odpovědné osoby. Stavební práce v komunikaci a/nebo silničním pozemku budou prováděny na základě vydaného rozhodnutí o zvláštním užívání komunikace – viz čl. IV. odst. 1 této smlouvy. Stavba musí být prováděna v souladu se stavebním zákonem.
3. Charakteristika technického provedení stavebních prací, resp. konkrétní dotčení komunikace a/nebo silničního pozemku: uložení plynovodního řádu bude provedeno:
 - vstupem do vozovky II. třídy o rozsahu cca 29 m².
4. Situace se zakresleným místem provádění stavebních prací tvoří přílohu č. 3, která je nedílnou součástí této smlouvy.

III. Poplatek za omezení užívání nemovitosti a jeho splatnost

1. Investor se zavazuje uhradit Správci náhradu za omezení užívání nemovitosti uvedené v čl. I. této smlouvy.
2. Předpokládaná výše náhrady za omezení užívání nemovitosti činí **76 560,- Kč bez DPH**.
3. Přesná výše náhrady za omezení užívání nemovitosti bude stanovena na základě přejímacího řízení a sepsaného Zjišťovacího protokolu po provedených vstupech do komunikace a/nebo silničního pozemku. Výsledná částka bude stanovena dle skutečného rozsahu vstupu do komunikace a/nebo silničního pozemku dle sazebníku, který je přílohou č. 2 této smlouvy, **minimálně však ve výši 500,- Kč + DPH**. V případě odsouhlasené změny vstupu bude jednotková cena určena dle téhož sazebníku.
4. Na základě sepsaného Zjišťovacího protokolu po provedených vstupech do komunikace a/nebo silničního pozemku a stanovení ceny vypočtené dle odst. 2 tohoto článku smlouvy, bude Investorovi vystavena a zaslána faktura dle platných daňových předpisů. Splatnost faktury bude 14 dní. Variabilní číslo pro platbu je číslo faktury.

IV. Technické podmínky pro provádění prací v komunikaci a/nebo silničním pozemku

1. Práce v komunikaci a/nebo silničním pozemku budou prováděny na základě pravomocného rozhodnutí o zvláštním užívání komunikace vydaného dle § 25 zákona o pozemních komunikacích příslušným silničním správním úřadem, kterým je MÚ Přeštice. **Správce vydá zhotoviteli stavby souhlas** ke zvláštnímu užívání komunikace na základě samostatně jím podané žádosti a za předpokladu platnosti této smlouvy. Obdobným způsobem bude také postupováno ve věci zajištění částečné či úplné uzavírky komunikace, vč. stanovení přechodné úpravy provozu na komunikaci, je-li tato úprava k účelu omezení komunikace relevantní.

2. Termín provádění prací v komunikaci a/nebo silničním pozemku bude shodný s dobou trvání platnosti vydaného zvláštního užívání komunikace příslušným silničním správním úřadem.
3. **Vstup do komunikace a/nebo silničního pozemku bude proveden dle Technických podmínek pro provádění prací v komunikaci a/nebo silničním pozemku, které jsou přílohou č. 1 a nedílnou součástí této smlouvy a dále podmínek uvedených v pravomocném rozhodnutí o zvláštním užívání komunikace.**
4. Investor se zavazuje, že ve vlastním zájmu seznámí jím vybraného zhotovitele stavby s technickými podmínkami pro provádění prací v komunikaci a/nebo silničním pozemku uvedených v čl. IV. této smlouvy. Investor si je vědom, že za porušení závazků vyplývajících z jednotlivých ustanovení této smlouvy ponese plnou odpovědnost a může být za ně sankcionován. Porušení podmínek v rozhodnutí o povolení zvláštního užívání komunikace a/nebo silničního pozemku, resp. dopuštění se přestupku dle § 42a a § 42b zákona o pozemních komunikacích, při provádění stavebních prací, bude nahlášeno příslušnému silničnímu správnímu úřadu.
5. V případě, že stavbou nebo její částí bude vyvoláno omezení obecného užívání komunikace uzavírkou a objížďkou, bude postupováno dle příslušných ustanovení § 24 zákona o pozemních komunikacích a dopravní omezení bude samostatně projednáno.
6. Investor bude dbát na to, aby na komunikaci v blízkosti stavby, na které probíhá běžný provoz, nedocházelo k jejímu znečišťování či případnému ohrožení účastníků silničního provozu. Investor se zavazuje, že v případě znečištění komunikace v důsledku provádění stavby nebo její části, již je stavebníkem, zajistí bezodkladně její řádné čištění odpovídajícím způsobem. V případě, že Správce zjistí znečištění komunikace způsobené činnostmi Investora nebo jím pověřeného zhotovitele, který se podílí na provádění stavby a při kterém by mohla být ohrožena bezpečnost účastníků silničního provozu nebo by tímto znečištěním mohlo dojít k poškození komunikace nebo jejích součástí a příslušenství, Správce zajistí úklid této komunikace na náklady Investora. Za každý takovýto případ budou Investorovi vyúčtovány skutečné náklady Správce s tímto spojené a pokuta ve výši 20.000,- Kč.

V. Převzetí vstupu a záruční doba

1. **Po provedení vstupu na předmětné komunikaci a/nebo silničním pozemku, nejpozději však do 5 pracovních dnů od doby ukončení platnosti zvláštního užívání komunikace, Investor v dostatečném předstihu vyzve zástupce Správce, kterým je kontaktní osoba uvedená v hlavičce této smlouvy (dále jen „Zástupce správce“), k protokolárnímu předání. Mezi smluvními stranami bude sepsán Zjišťovací protokol po provedených vstupech do komunikace a/nebo silničního pozemku na základě kterého bude dle čl. III. této smlouvy stanovena cena za omezení užívání nemovitosti. Investor je povinen do protokolárního převzetí vstupu doložit doklady a protokoly uvedené v bodě 8. Technických podmínek pro provádění prací v komunikaci a/nebo silničním pozemku uvedených v čl. IV. odst. 3 této smlouvy.**
2. Nebudou-li ke dni protokolárního předání splněny podmínky stanovené v Rozhodnutí o povolení zvláštního užívání komunikace nebo uvedené v této smlouvě, není Zástupce správce povinen předmětnou část komunikace a/nebo silničního pozemku převzít.
3. Nebude-li ke dni ukončení doby zvláštního užívání komunikace provedena úprava vstupu v komunikaci a/nebo silničním pozemku dle stanovených technických podmínek, je Správce oprávněn nezbytné práce provést sám (popř. pověřit provedením prací třetí osobu) na náklady Investora, přičemž nárok Správce účtovat Investorovi smluvní pokutu tím nezaniká.
4. Převzetí vstupu dle odst. 1 tohoto článku smlouvy bude provedeno vždy před zahájením užívání stavby nebo její části dle § 119 stavebního zákona, a to i v případě, kdy má zahájení užívání stavby předcházet ukončení doby platnosti zvláštního užívání komunikace.
5. Po řádném převzetí vstupu a uhrazení poplatku za omezení užívání nemovitosti bude Investorovi vystaveno Potvrzení o převzetí vstupu do komunikace a/nebo silničního pozemku s uvedením záruční doby na provedený vstup. Řádné předání vstupu Správci a uhrazení poplatku za omezení užívání je podmínkou souhlasu Správce s vydáním kolaudačního souhlasu.
6. **Záruční doba na hotové provedené stavební práce v komunikaci a/nebo silničním pozemku, včetně úpravy povrchu komunikace, začíná ode dne protokolárního převzetí vstupu Správce a je stanovena na dobu 60 měsíců. Investor je povinen po záruční dobu kontrolovat předmětnou část komunikace a/nebo silničního pozemku a odstraňovat vzniklé závady. O tomto postupu bude písemně informovat Správce.**

7. V případě zjištění závady v záruční době ze strany Správce bude Investor písemně vyzván (doručením výzvy na adresu sídla, e-mailem popř. DS uvedené v záhlaví) k jejímu odstranění. V písemné výzvě Správce uvede, jakým způsobem požaduje sjednat nápravu a v případě požadavku na odstranění vady i dobu, do jaké má být vada odstraněna.
8. Investor se zavazuje bez zbytečného odkladu, nejpozději však v době stanovené Správcem v písemné výzvě, závadu odstranit. Investor se dále zavazuje nejpozději do 20 pracovních dní od okamžiku obdržení písemné výzvy, zahájit reklamační řízení v místě stavby za účasti Zástupce správce. V případě požadavku Správce na odstranění vady je Investor povinen ji odstranit v době stanovené Správcem i v případě, že reklamaci neuznal. Závady, na které se vztahuje záruka, je Investor povinen odstranit bezplatně. Bude-li v rámci opravy v záruční době nutný vstup do vozovky v rozsahu větším než 60% z původní délky uložení inženýrské sítě v komunikaci, bude provedena obnova povrchu vozovky v rozsahu dle původních podmínek.
9. Neodstraní-li Investor závadu ve stanovené lhůtě dle odst. 7 tohoto článku, je Správce oprávněn odstranit závadu sám (popř. pověřit odstraněním závady třetí osobu) na náklady Investora, přičemž nárok Správce účtovat Investorovi smluvní pokutu tím nezaniká.

VI. Smluvní pokuty

1. Investor se zavazuje při nedodržení podmínek uvedených v této smlouvě, uhradit Správci, následující smluvní pokuty:
 - a) při nedodržení termínu splatnosti poplatku za omezení užívání nemovitosti uhradí Investor pokutu ve výši 0,1 % z dlužné částky za každý i započatý den prodlení;
 - b) při nedodržení termínu skončení provádění prací v komunikaci a/nebo silničním pozemku dle v čl. IV. této smlouvy, uhradí Investor 50 Kč za každý den prodlení, nebo jednorázovou smluvní pokutu až do výše 10.000,- Kč, přičemž volba nároku přísluší Správci;
 - c) za každý neoprávněný zásah do komunikace nebo pozemku i bezprostředního okolí, který není vymezen touto smlouvou, uhradí Investor jednorázovou pokutu až do výše 50.000,- Kč. Investor není zproštěn poplatku za omezení užívání nemovitosti dle příloženého sazebníku, který je přílohou č. 2 této smlouvy;
 - d) v případě vedení výkopu mimo vyznačenou trasu dle této smlouvy, uhradí Investor jednorázovou smluvní pokutu až do výše 50.000,- Kč. V tomto případě je Správce oprávněn požadovat nebo zajistit rekonstrukci trasy dle původního vytyčení na náklady Investora;
 - e) za nedodržení technologického postupu dle jednotlivých ustanovení uvedených v čl. IV. této smlouvy, zejména nezařezání hran výkopu pilou, nedodržení konstrukčních vrstev, způsobu hutnění sypaniny záhozu, uhradí Investor jednorázovou smluvní pokutu ve výši 10.000,- Kč;
 - f) neodstraní-li Investor závady, na které byl upozorněn v záruční době Správcem ve stanoveném termínu, uhradí Investor jednorázovou pokutu až do výše 50.000,- Kč a náklady spojené s odstraněním závady;
 - g) v případě poškození komunikace nebo některé její součásti či příslušenství uhradí Investor jednorázovou pokutu až do výše 50.000,- Kč za každý případ poškození a náklady spojené s odstraněním závady;
 - h) v případě znečištění komunikace bude postupováno dle čl. IV. odst. 6 této smlouvy;
 - i) v případě, že Investor zahájí stavbu na předmětné nemovitosti bez pravomocného rozhodnutí o zvláštním užívání komunikace, bude Investorovi účtována jednorázová pokuta až do výše 50.000,- Kč. Investor v tomto případě není zproštěn uvedení dotčené nemovitosti do řádného stavu dle podmínek Správce a poplatku za omezení užívání nemovitosti uvedeného v čl. III odst. 2 této smlouvy. Správce je oprávněn takovéto jednání nahlásit příslušnému silničnímu správnímu úřadu
 - j) nezahájí-li Investor reklamační řízení do 20 pracovních dní od okamžiku obdržení písemné výzvy, uhradí Investor jednorázovou pokutu až do výše 50.000,- Kč.
2. Smluvní strany se dohodly, že v případě, kdy Investor poruší jakýkoli svůj závazek, který mu vyplývá z této smlouvy, s výjimkou závazků uvedených v odst. 1 písm. a) až j) tohoto článku smlouvy, je Správce oprávněn uplatnit smluvní pokutu až do výše 10.000,- Kč a to za každé jednotlivé porušení smlouvy zvlášť.

3. Smluvní pokuta je splatná do 14 dnů po doručení písemné výzvy k její úhradě.
4. Sjednáním ani zaplacením smluvní pokuty není dotčeno právo Správce na náhradu škody v plném rozsahu vzniklé z porušení povinnosti, ke které se smluvní pokuta vztahuje.

VII. Ostatní ujednání

1. Zástupce správce je oprávněn po dobu provádění stavebních prací na předmětné komunikaci a/nebo silničním pozemku provádět kontrolu stavby. Investor odpovídá za škody způsobené na majetku Správce, který je předmětem této smlouvy nebo v bezprostředním okolí od zahájení prací až do protokolárního předání zpět Správci a to i v případě, že protokolární předání bude provedeno po uplynutí stanoveného termínu zvláštního užívání.
2. Investor se zavazuje, že užívanou část komunikace nebo pozemku, nebude bez písemného souhlasu Správce užívat k jinému účelu, než jak je uvedeno v této smlouvě.
3. Po dokončení stavby a na základě samostatné smlouvy a geometrického zaměření stavby může Investor požádat o zápis do katastru nemovitostí o zřízení práva služebnosti.
4. V případě, že na straně Investora vystupuje více osob, budou veškeré závazky Investora z této smlouvy plněny společně a nerozdílně všemi těmito osobami.

VIII. Ochrana osobních údajů zástupců a kontaktních osob, závazek mlčenlivosti

1. Smluvní strany berou na vědomí, že v souvislosti s uzavřením a plněním této Smlouvy dochází za účelem zajištění komunikace při plnění Smlouvy k vzájemnému předání osobních údajů zástupců a kontaktních osob smluvních stran v rozsahu: jméno, příjmení, akademické tituly apod., telefonní číslo a e-mailová adresa.
2. Smluvní strany se zavazují informovat fyzické osoby, jejichž osobní údaje uvedly ve Smlouvě, případně v souvislosti s plněním této Smlouvy poskytly druhé smluvní straně o takovém způsobu zpracování jejich osobních údajů a současně o jejich právech, jež jako subjekt údajů v souvislosti se zpracováním svých osobních údajů mají, tj. zejména podat kdykoli proti takovému zpracování námitku.
3. Smluvní strany se zavazují dodržovat mlčenlivost o osobních údajích, o kterých se dozví v souvislosti s plněním této Smlouvy nebo s nimi v souvislosti s touto Smlouvou přijdou do styku. Smluvní strany jsou rovněž povinny zachovávat mlčenlivost o všech bezpečnostních opatřeních, jejichž zveřejnění by ohrozilo zabezpečení osobních údajů. Smluvní strany se současně zavazují zajistit, že budou v rámci smluvního vztahu založeného touto Smlouvou uplatňovat zásady stanovené v zákoně č. 110/2019 Sb., o zpracování osobních údajů a nařízení Evropského Parlamentu a Radu (EU) 2016/679 ze dne 27. dubna 2016, o ochraně fyzických osob v souvislosti se zpracováním osobních údajů a volném pohybu těchto údajů a o zrušení směrnice 95/46/ES (obecné nařízení o ochraně osobních údajů), které nabylo účinnosti dne 25. 5. 2018 (dále jen „GDPR“). Povinnost mlčenlivosti trvá i po ukončení účinnosti této Smlouvy.
4. Smluvní strany se zavazují zajistit, že jejich zaměstnanci a další osoby, které přijdou do styku s osobními údaji v souvislosti s plněním této Smlouvy, budou zavázáni k mlčenlivosti ve stejném rozsahu, jakou jsou povinností mlčenlivosti zavázány smluvní strany dle této Smlouvy.
5. Za porušení závazku mlčenlivosti dle této Smlouvy se nepovažuje poskytnutí osobních údajů třetí straně, které je nezbytné pro plnění Smlouvy nebo plnění povinností stanovené právním předpisem nebo které bylo učiněno se souhlasem subjektu údajů.
6. Postupy a opatření se SÚSPK zavazuje dodržovat po celou dobu trvání skartační lhůty ve smyslu § 2 písm. s) zákona č. 499/2004 Sb. o archivnictví a spisové službě a o změně některých zákonů, ve znění pozdějších předpisů.
7. V případě, že je Investor fyzická osoba, platí také následující:
 - a) SÚSPK jako správce osobních údajů dle zákona č. 110/2019 Sb., o zpracování osobních údajů, a GDPR, tímto informuje Investor jako subjekt osobních údajů, že jeho údaje uvedené v této Smlouvě zpracovává pro účely realizace, výkonu práv a povinností dle Smlouvy.
 - b) Uvedený subjekt osobních údajů si je vědom svého práva přístupu ke svým osobním údajům, práva na opravu osobních údajů, jakož i dalších práv vyplývajících z výše uvedené legislativy.

Další informace je možné nalézt na internetových stránkách SÚSPK: <http://www.suspk.eu/o-nas-a/informace-ohledne-gdpr/>.

- c) Smluvní strany se zavazují, že při správě a zpracování osobních údajů budou dále postupovat v souladu s aktuální platnou a účinnou legislativou.

IX. Závěrečná ustanovení

1. Podmínky sjednané touto smlouvou lze měnit a doplňovat jen písemně a to číslovaným dodatkem k této smlouvě odsouhlaseným oběma smluvními stranami.
2. Sjednává se rozvazovací podmínka smlouvy. V případě, že ve lhůtě do 2 let od nabytí účinnosti této smlouvy Investor nezahájí stavební práce k naplnění účelu této smlouvy, tato smlouva se ruší.
3. Smlouvu lze ukončit následujícím způsobem:
 - a) vzájemnou písemnou dohodou smluvních stran;
 - b) odstoupením od smlouvy ze strany Správce z důvodu porušení podmínek uvedených v čl. II. odst. 2, čl. IV. odst. 3 a čl. VII. odst. 2 této smlouvy Investorem;
 - c) odstoupení od smlouvy ze zákonných důvodů uvedených zejména v ust. § 1977 a násl. o.z.
4. Ve všech případech ukončení smlouvy uvedených v čl. IX. odst. 3 této smlouvy je Investor povinen uvést předmětnou nemovitost do řádného stavu dle Technických podmínek pro provádění prací uvedených v čl. IV. této smlouvy, pokud není dohodnuto jinak, a odstranit veškeré umístěné věci na komunikaci a/nebo silničním pozemku souvisejících s prováděnou stavbou. V případě ukončení smlouvy z důvodu uvedeném v čl. IX odst. 3 písm. b) a c) této smlouvy nezaniká Správci právo postupovat dle čl. V odst. 3 této smlouvy.
5. Investor bere na vědomí, že Správce má povinnost tuto smlouvu včetně všech jejích příloh změn a dodatků zveřejnit v souladu se zákonem č. 340/2015 Sb., zákon o registru smluv.
6. Investor výslovně souhlasí s tím, že Správce zveřejní úplné znění této smlouvy vč. příloh, tj. tato smlouva bude uveřejněna v podobě obsahující i případné osobní údaje nebo údaje naplňující parametry obchodního tajemství, pokud Investor nejpozději do uzavření této smlouvy nesdělí Správci ty údaje, resp. části návrhu smlouvy (příloh), jejichž uveřejnění je zvláštním právním předpisem vyloučeno (např. obchodní tajemství, osobní údaje apod.), spolu s odkazem na konkrétní normu takového zvláštního právního předpisu a konkrétní důvody zákazu uveřejnění těchto částí. Řádně a důvodně označené části smlouvy (příloh) nebudou uveřejněny, popř. budou před uveřejněním znečitelněny.
7. Splnění povinnosti uveřejnit smlouvu dle zák. č. 340/2015 Sb., o registru smluv zajistí Správce.
8. Smlouva je uzavřena dnem podpisu poslední smluvní strany a nabývá účinnosti dnem uzavření, pokud zvláštní právní předpis (zejm. zák. č. 340/2015 Sb.) nestanoví jinak.

9. Smlouva je vyhotovena ve čtyřech stejnopisech, přičemž každá smluvní strana obdrží po dvou originálech.

Seznam příloh:

Příloha č. 1 - *Technické podmínky pro provádění prací v komunikaci a/nebo silničním pozemku*

Příloha č. 2 - SAZEBNÍK NÁHRAD

Příloha č. 3 - SITUACE

Plně moci oprávněných osob

Správce:

V Plzni dne 14 -04- 2023

Správa a údržba silnic
Plzeňského kraje,
státní příspěvková organizace
Bátarovská 162, 326 00 Plzeň
IČ: 25251119

Správa a údržba silnic Plzeňského kraje, p.o.
Mgr. Martin Vít, MPA
na základě pověření

Investor:

v Plzni dne 11 -04- 2023

GasNet Služby, s.r.o.
499/1

DIČ: CZ27935311
-408-

na základě plné moci ze dne 23.1.2023

na základě plné moci ze dne 23.1.2023

Návrh smlouvy vyhotovila [redacted] dne 28.2.2023

Příloha č.1 SMLOUVY O OMEZENÍ UŽÍVÁNÍ NEMOVITOSTI VE SPRÁVĚ SÚSPK

Technické podmínky pro provádění prací v komunikaci a/nebo silničním pozemku

Tyto podmínky jsou součástí smlouvy o omezení užívání nemovitosti uzavřené mezi investorem stavby (dále jen „Investor“) a SÚSPK jako správcem komunikace (dále jen „Správce“). Jsou přílohou souhlasu Správce pro účely vydání rozhodnutí o zvláštním užívání komunikace u příslušného silničního správního úřadu.

Souhlas se zvláštním užívání komunikace bude vydán Investorovi, případně jím pověřenému zhotoviteli, Správcem s a m o s t a t n ě. Tyto podmínky neslouží samostatně jako podklad pro vydání rozhodnutí o zvláštním užívání komunikace.

1. V rámci doby zvláštního užívání komunikace bude provedena konečná úprava povrchu vozovky nebo pozemku v místě vstupu dle níže uvedených podmínek, nebude-li stanoveno jinak. Výkopové práce v komunikacích ve správě SÚSPK nesmí být prováděny v období od 1.11. do 31.3. (netýká se havárií na vedení inženýrských sítí)
2. **Vzdušné vedení, nové opěrné body:**
 - a) Při křížení vzdušného vedení a komunikace bude dodržena minimální podjezdná výška dle platných předpisů.
 - b) Umístěním nových opěrných bodů – sloupů (posunutím starých) nesmí vzniknout pevná překážka dle § 29 zákona č. 13/1997 Sb.
 - c) Nové opěrné body budou umístěny mimo silniční pozemek a nesmějí zasahovat do dopravního prostoru silnice.
 - d) Umístění nových opěrných bodů – sloupců (posunutím starých) za silniční svodidla je nutno stožáry osadit mimo deformační zónu svodidel.
3. **Protlak/podvrt:**
 - a) Protlak bude proveden pod konstrukčními vrstvami komunikace v minimální hloubce **1,2 m**, s dodržением minimálního krytí **1 m** ode dna silničního příkopu nebo paty náspu, není-li ve vyjádření Správce ke stavebnímu povolení (územního rozhodnutí, souhlasu) uvedeno jinak.
 - b) Průměr chráničky inženýrské sítě: (uvést konkrétní rozměr dle typu vedení). Chránička bude umístěna v celé délce křížení tělesa komunikace, tj. i pode dnem silničního příkopu.
 - c) Startovací a cílové jámy nezasáhnou do komunikace (dle prostorových možností zřídit mimo silniční pozemek). Investor (zhotovitel) vyzve po provedení protlaku a před zásypem startovací a cílové jámy Zástupce Správce, kterým je kontaktní osoba Správce uvedená v hlavičce smlouvy (dále jen „Zástupce správce“), k prohlídce uložení inženýrské sítě. Jámy budou zasypány vhodným materiálem, hutněny po vrstvách 20 cm. Budou provedena taková opatření, aby vlivem otevřeného výkopu startovací jámy nedošlo k deformaci přilehlé komunikace.
 - d) V případě uvíznutí razicího zařízení pod komunikací, případně poškození komunikace vlivem prováděného protlaku, zajistí zhotovitel prací neprodleně opatření k zajištění bezpečnosti silničního provozu a bude neprodleně informovat Zástupce správce, se kterým bude dohodnut další postup a způsob opravy komunikace.
4. **Otevírání výkopů a rýh**
 - a) dlážděné vozovky
Dlážděný kryt vozovky bude rozebrán, jednotlivé dlažební prvky budou řádně očištěny a uloženy odděleně od ostatního výkopového materiálu tak, aby bylo možné jejich opětovné použití. V dlážděném krytu nesmí být použita na opravy živichá směs.
 - b) Asfaltové a cementobetonové kryty vozovek
- Před prováděním výkopových prací bude provedeno strojní zařezání veškerých asfaltových vrstev vozovky nebo jejich odfrézování a vytvoří se svislý, přímý okraj výkopu.

- Materiál z výkopu bude odvezen na skládku nebo jinou určenou deponii. Vytěžený výkopek nesmí být ukládán na vozovku
- Na zásyp výkopu bude použit vhodný materiál. Vhodnost jeho použití jako zásypový materiál doloží zhotovitel dokladem. Na zásyp se nesmí použít materiál z výkopu (pouze v případě, že vhodnost jeho použití potvrdí akreditovaná laboratoř).
- Do zóny obsypu (vymezena dnem výkopu do výšky cca 0,3 m nad temeno vedení) použít štěrkopísek např. frakce 0-22.
- Do zóny zásypu (vymezena horní hranou zóny obsypu a spodní hranou konstrukce vozovky) pro rýhy šířky do 1,2 m je vhodné používat štěrkořť frakce 0-32 a pro širší rýhy štěrkořť frakce 0-63.
- Materiál se ukládá po vrstvách, tloušťka vrstvy před zhutněním je v rozmezí 0,2 – 0,3 m.
- V průběhu stavby (výkopu v komunikaci) budou prováděny statické zatěžovací zkoušky deskou v úrovni pláně a pod stmelěnými vrstvami. K provádění zkoušek bude přizván Zástupce správce. Přítomnost Zástupce správce je podmínkou převzetí vstupu. **Investor (zhotovitel) v dostatečném předstihu před prováděním zkoušek vyzve Zástupce správce k zajištění jeho přítomnosti. Zástupce správce bude rovněž přizván k provádění vývrtů asfaltových vrstev.**
- Četnost zkoušek: jeden překop jedna zkouška, každý samostatný výkop ve vozovce jedna zkouška, při podélném výkopu každých 50 m. Jiný než předepsaný počet zkoušek musí být písemně odsouhlasen Zástupcem správce.
- Míra zhutnění – modul přetvárnosti na pláni z druhého zatěžovacího cyklu je $E_{def,2}$ [MPa] ≥ 45 , poměr $E_{def,2} / E_{def,1}$ v rozmezí 1,8 – 2,5

5. **Obnova konstrukce vozovky**

Konstrukce vozovky v rýze výkopu má mít obdobnou konstrukci jako stávající vozovka, případně se stanoví dle katalogových listů dle dopravního zatížení. Konečnou opravu silnice je možné provádět v období od 30.3. do 1.11. příslušného roku, nebude-li dohodnuto se Správcem jinak.

a) Prozatímní obnova

- provádí se v případech, kdy je předpoklad dodatečného sedání zásypu rýhy nebo v případě, kdy jsou zásypy rýh prováděny v nevhodných klimatických podmínkách
- provede se položením asfaltových směsí v min. tloušťce 10 cm u TDZ I-III, 6 cm u TDZ IV-VI (výkopy v zimním období nesmí být zasypány jenom drtí nebo recyklátem z důvodu výrazného ztížení provádění zimní údržby na takto upravené silnici a především zajištění bezpečnosti provozu)
- postačuje ji provést v šířce rýhy, povrch musí být rovný a nesmí převyšovat okolní konstrukci
- stav povrchu musí být průběžně kontrolován zhotovitelem, v případě vzniku závad v celistvosti a rovnosti povrchu zajistí odstranění těchto závad v termínu a rozsahu dle dohody se Zástupcem správce
- musí být dokončena před obnovením provozu na pozemní komunikaci

b) Konečná obnova

- Bude provedeno přefrézování vrchní živičné vrstvy komunikace min. o 50 cm na každou stranu výkopu, respektive předchozí vrstvy v případě asfaltového souvrství. Zůstane-li od okrajů rýhy k obrubníku, jinému okrajovému prvku komunikace nebo jiné pracovní spáře plocha, jejíž šířka je menší než 1 m, bude kryt této plochy obnoven společně s krytem rýhy výkopu.
- jednotlivé konstrukční vrstvy budou na stávající napojeny zámkem (tzv. zazubením) s přesahem 20 cm
- konstrukce vozovky: dle doložených vzorových listů (viz. níže)

| Třída dopravního zatížení II Návrhová úroveň porušení D 1 | | Třída dopravního zatížení III Návrhová úroveň porušení D 1 | |
|--|------------------|---|-----------------------------------|
| Podkladní vrstva | Kryt vozovky | Podkladní vrstva | Kryt vozovky |
| | Asfaltový 1)2)3) | | Asfaltový 1)2)3) / Dílčdžený 6)7) |
| ACP 8) / ŠD | | ACP 8) / ŠD | |
| SC 9) | | SC 9) | |

| Třída dopravního zatížení IV Návrhová úroveň porušení D 1 | | Třída dopravního zatížení V Návrhová úroveň porušení D 2 | |
|--|-----------------------------------|---|------------------|
| Podkladní vrstva | Kryt vozovky | Podkladní vrstva | Kryt vozovky |
| | Asfaltový 1)2)3) / Dílčdžený 6)7) | | Asfaltový 1)2)3) |
| ACP 8) / ŠD | | ACP 8) / ŠD | |
| SC 9) | | | |

- vodorovné a styčné plochy budou ošetřeny spojovacím postřikem (0,3 – 0,5 kg/m²)
- svislé napojení na kryt stávající konstrukce musí být řádně utěsněno záливkovou hmotou
- rozsah konečné opravy:
 - lokální zásah, částečný výkop ve vozovce (montážní, startovací jáma ...) – rozšíření min. 0,50 m od hrany výkopu
 - překop silnice – rozšíření min. 1,0 m od hran výkopu
 - podélný výkop ve vozovce – rozsah opravy v celé délce a šířce vozovky s přesahem 2 m na konci
 - více než dva překopy (do 20 m od sebe) - rozsah opravy v celé šířce a délce vozovky vymezené krajními překopy s přesahem 2 m od vnějších hran krajních překopů

6. Krajnice

- a) Konstrukce krajnice:
 - v případě, že se jedná o zpevněnou krajnici – konstrukce bude stejná jako vozovka
 - nezpevněná krajnice - ŠD (šterkodrť) tl. 25 cm, prosívka tl. 5 cm.
- b) Bude provedeno vyspádování krajnice směrem od komunikace, aby bylo zajištěno odvádění srážkových vod.
- c) nadzemní částí inženýrských sítí (šoupata, uzávěry apod.) umístěné v krajnici nebo zeleném pásu budou výškově přizpůsobené okolnímu terénu, bezprostřední okolí bude zpevněno dlažbou (rozsah upřesní Zástupce správce dle konkrétní situace)

7. Příkopy

- obnova příkopu, vysvahování a úprava dna příkopu
- dosypání horní vrstvy ornici v tl. 10 cm, osetí travní směsí
- na dno příkopu není možné umístění nadzemních částí inženýrské sítě (šachty, uzávěry ...)

8. Silniční součásti a příslušenství

- a) Veškeré silniční součásti a příslušenství dotčené činností související s výkopovými pracemi (silniční příkopy, přilehlé zelené pásy, propustky a další systémy a zařízení pro odvodnění komunikace, mosty, dopravní značení, záchytná a bezpečnostní zařízení, atd.) budou po skončení stavby uvedeny do původního a funkčního stavu.
- b) V průběhu stavby bude zachováno odvodnění dotčené komunikace.

9. Požadavky na provádění zkoušek

- a) Nejpozději při převímce budou doloženy protokoly o provedených zkouškách, certifikáty materiálů použitých v rýze výkopu a asfaltových směsí. Jedná se zejména o geodetické zaměření polohy inženýrské sítě, veškerá osvědčení o zkouškách a certifikaci použitých materiálů a výrobků, revizní zprávy a protokoly o provedení zkoušek a to zejména hutnění násypů, měření příčné a podélné nerovnosti povrchu vozovky, výsledky kontrolních zkoušek jako jsou míra zhutnění, mezerovitost a smyková síla spojení jednotlivých vrstev u použitých asfaltových směsí určených na základě provedených kontrolních vývrtů akreditovanou laboratoří, fotodokumentace průběhu stavby a prohlášení zhotovitele, že stavba je provedena dle patřičných norem a TP a vyhovuje bez omezení silničnímu provozu.

10. Ostatní podmínky

- a) Před zahájením prací bude dotčený úsek silnice předán zhotoviteli, kde se vyznačí trasa protlaku nebo podvrtu případně průběh výkopové rýhy s tím, že šířka rýhy se minimalizuje (v závislosti na typu inženýrské sítě).
- b) V případě částečné nebo úplné uzavírky komunikace je Investor (zhotovitel) povinen provést monitoring dotčeného úseku komunikace. Veškeré poruchy, které se objeví nebo se zhorší v průběhu stavebních prací, uvede Investor (zhotovitel) do řádného technického stavu.
- c) Investor (zhotovitel) je povinen řádně zabezpečit staveniště.
- d) Investor (zhotovitel) bude v průběhu stavebních prací pořizovat fotodokumentaci s prokazatelností krytí ukládaného zařízení a zdokumentování přechodu odvodňovacího zařízení a mostních objektů, fotodokumentace bude předána Správci po dokončení stavby
- e) Po celou dobu provádění prací Investor (zhotovitel) odpovídá za čistotu a pořádek na užívané části kom., a na její části v blízkosti stavby, na které probíhá běžný provoz. Na komunikaci, ani na její uzavřenou část, nesmí být ukládán žádný výkop. ani stav. materiál.
- f) Uložení inž. sítě, včetně provádění výkopových prací, bude provedeno odsouhlaseným způsobem a v odsouhlasené trase. V případě, že z technických nebo jiných důvodů, nelze dodržet odsouhlasené podmínky anebo vyznačenou trasu, lze změnu na základě žádosti Investora (zhotovitele) provést pouze za podmínky souhlasu Zástupce správce vydaného před její realizací. V případě ukládání

kanalizačních stok bude jejich umístění takové, aby poklopy šachet nebyly pravidelně pojižděny. Stavbou nebo její částí nesmí vzniknout pevná překážka dle § 29 zák. č.13/1997 Sb.


- g) Před zahájením prací je Investor (zhotovitel) povinen ověřit a vyznačit průběh inženýrských sítí, zajistit mříže uličních vpustí takovým způsobem, aby nedocházelo k jejich znečištění a zanášení při provádění prací. V případě jejich znečištění Investor (zhotovitel) zajistí jejich čištění nebo uhradí náklady na jejich zprovoznění.
- h) Zástupce správce je oprávněn průběžně kontrolovat postup provádění prací a dodržování podmínek zvláštního užívání komunikace. Zjistí-li, že Investor (zhotovitel) provádí práce v rozporu s jednotlivými podmínkami zvláštního užívání, podmínkami Správce anebo právními předpisy, je Zástupce správce oprávněn zastavit práce a požadovat ústní nebo písemnou výzvu po Investrovi (zhotoviteli) odstranění vad vzniklých nesprávným prováděním a požadovat provádění prací řádným způsobem. Zároveň je Zástupce správce oprávněn podat u příslušného silničního správního úřadu, který vydal rozhodnutí o zvláštním užívání komunikace, podnět pro zahájení správního řízení.
- i) V případě poškození komunikace, včetně všech jejích součástí a příslušenství, prováděním stavebními pracemi, Investor toto poškození zajistí z hlediska provozu a neprodleně oznámí Zástupci správce, se kterým bude dohodnut následný postup opravy.
- j) V případě předpokládaného kontaktu a odhalení inženýrské sítě (např. kanalizační přípojky uličních vpustí), je nutné provádět zemní práce ručně. Investor (zhotovitel) je povinen vyzvat správce příslušné inž. sítě ke kontrole této sítě před jejím zasypáním. Případná oprava v důsledku poškození poškozené sítě bude provedena na náklady Investora (zhotovitele).
- k) Po provedení vstupu, nejpozději však do 5 pracovních dnů od doby skončení platnosti zvláštního užívání, Investor v dostatečném předstihu vyzve Zástupce správce k protokolárnímu předání pronajaté části komunikace a/nebo silničního pozemku.
- l) Záruka na provedené práce se stanovuje na 60 měsíců ode dne předání.
- m) Výkopové práce ve vozovkách silnic nebudou povoleny v případech, kdy byla opravena silnice a na opravu se vztahuje záruční doba nebo udržitelnost projektu – min. 5 let a více.

Za Správce vyhotovil:



Příloha č. 2 – Sazebník náhrad pro fyzické a právnické osoby platný od 22.11.2021

| Stanovení náhrad pro fyzické a právnické osoby za omezení užívání nemovitostí při umístění inženýrských sítí do staveb silnic II. a III. tříd. a do silničních pozemků ve smyslu § 11 zák. č. 13/1997 Sb. | | | | | | | |
|---|------|---|--------|---|------------------------|---------------------------------|--------------------------------------|
| Oddíl číslo a název | znak | Název styku se silničním pozemkem | MJ | Charakteristická data | Poznámka | Sazba v Kč/MJ bez DPH | |
| | | | | | | hlavní řady | přípojky |
| | | | | | | vlastník dle zák. (energ. org.) | fyzická osoba, podnikatelský subjekt |
| 1. Křížení silničního pozemku bez rozlišení území | a | protlak a podvrt | bm | průměr chr. do 0,15m | bez rozlišení hloubky | 352 Kč | 88 Kč |
| | | | bm | průměr chr. do 0,5m | | 528 Kč | 88 Kč |
| | | | bm | prům. chr. nad 0,5m | | 704 Kč | 88 Kč |
| | | | m2 | při zřízení startovacích jam v silničn. pozemku | | 528 Kč | 44 Kč |
| | b | překop vozovky | případ | v silnici II. třídy | | 17 600 Kč | 8 800 Kč |
| | | | | v silnici III. třídy | | 8 800 Kč | 4 400 Kč |
| | c | uložení do stávající chráničky maj. správce | bm | v silnici II. třídy | chráničku lze odkoupit | 88 Kč | 17,6 Kč |
| | | | | v silnici III. třídy | | 52,8 Kč | 8,8 Kč |
| 2. Podélné uložení, vstup a protlak | a | uložení do vozovky | bm | v silnici II. třídy | | 2 640 Kč | 880 Kč |
| | | | bm | v silnici III. třídy | | 1 320 Kč | 440 Kč |
| | | podélný protlak | bm | v silnici II. a III. třídy | | 88 Kč | 88 Kč |
| | | vstup do vozovky | m2 | v silnici II. třídy | | 2 640 Kč | 880 Kč |
| | | | m2 | v silnici III. třídy | | 1 320 Kč | 440 Kč |
| | b | uložení do krajnice | bm | v silnici II. třídy | | 440 Kč | 264 Kč |
| | | | bm | v silnici III. třídy | | 264 Kč | 132 Kč |
| | | podélný protlak | bm | v silnici II. a III. třídy | | 88 Kč | 88 Kč |
| | c | uložení do příkopu | bm | v silnici II. třídy | | 176 Kč | 72 Kč |
| | | | bm | v silnici III. třídy | | 120 Kč | 44 Kč |
| | d | uložení do chodníku, zeleného pásu | bm | | v zast. území | 44 Kč | 44 Kč |
| | e | uložení do pomocného pozemku | bm | | mimo zast. území | 44 Kč | 44 Kč |
| 3. Vzdušné vedení | a | uložení nad pozemkem | bm | | | 88 Kč | 88 Kč |
| | b | sloup umístěný na pozemku (rozvaděč, skříň) | případ | | | 2 640 Kč | 2 640 Kč |
| 4. Mostní objekty | a | uložení do stávající chráničky maj. správce | bm | v silnici II. třídy | Chráničku lze odkoupit | 8 800 Kč | 4 400 Kč |
| | | | | v silnici III. třídy | | 4 400 Kč | 2 200 Kč |
| | b | jiný přechod mostu bez zásahu do vozovky | bm | | | 17 600 Kč | 8 800 Kč |

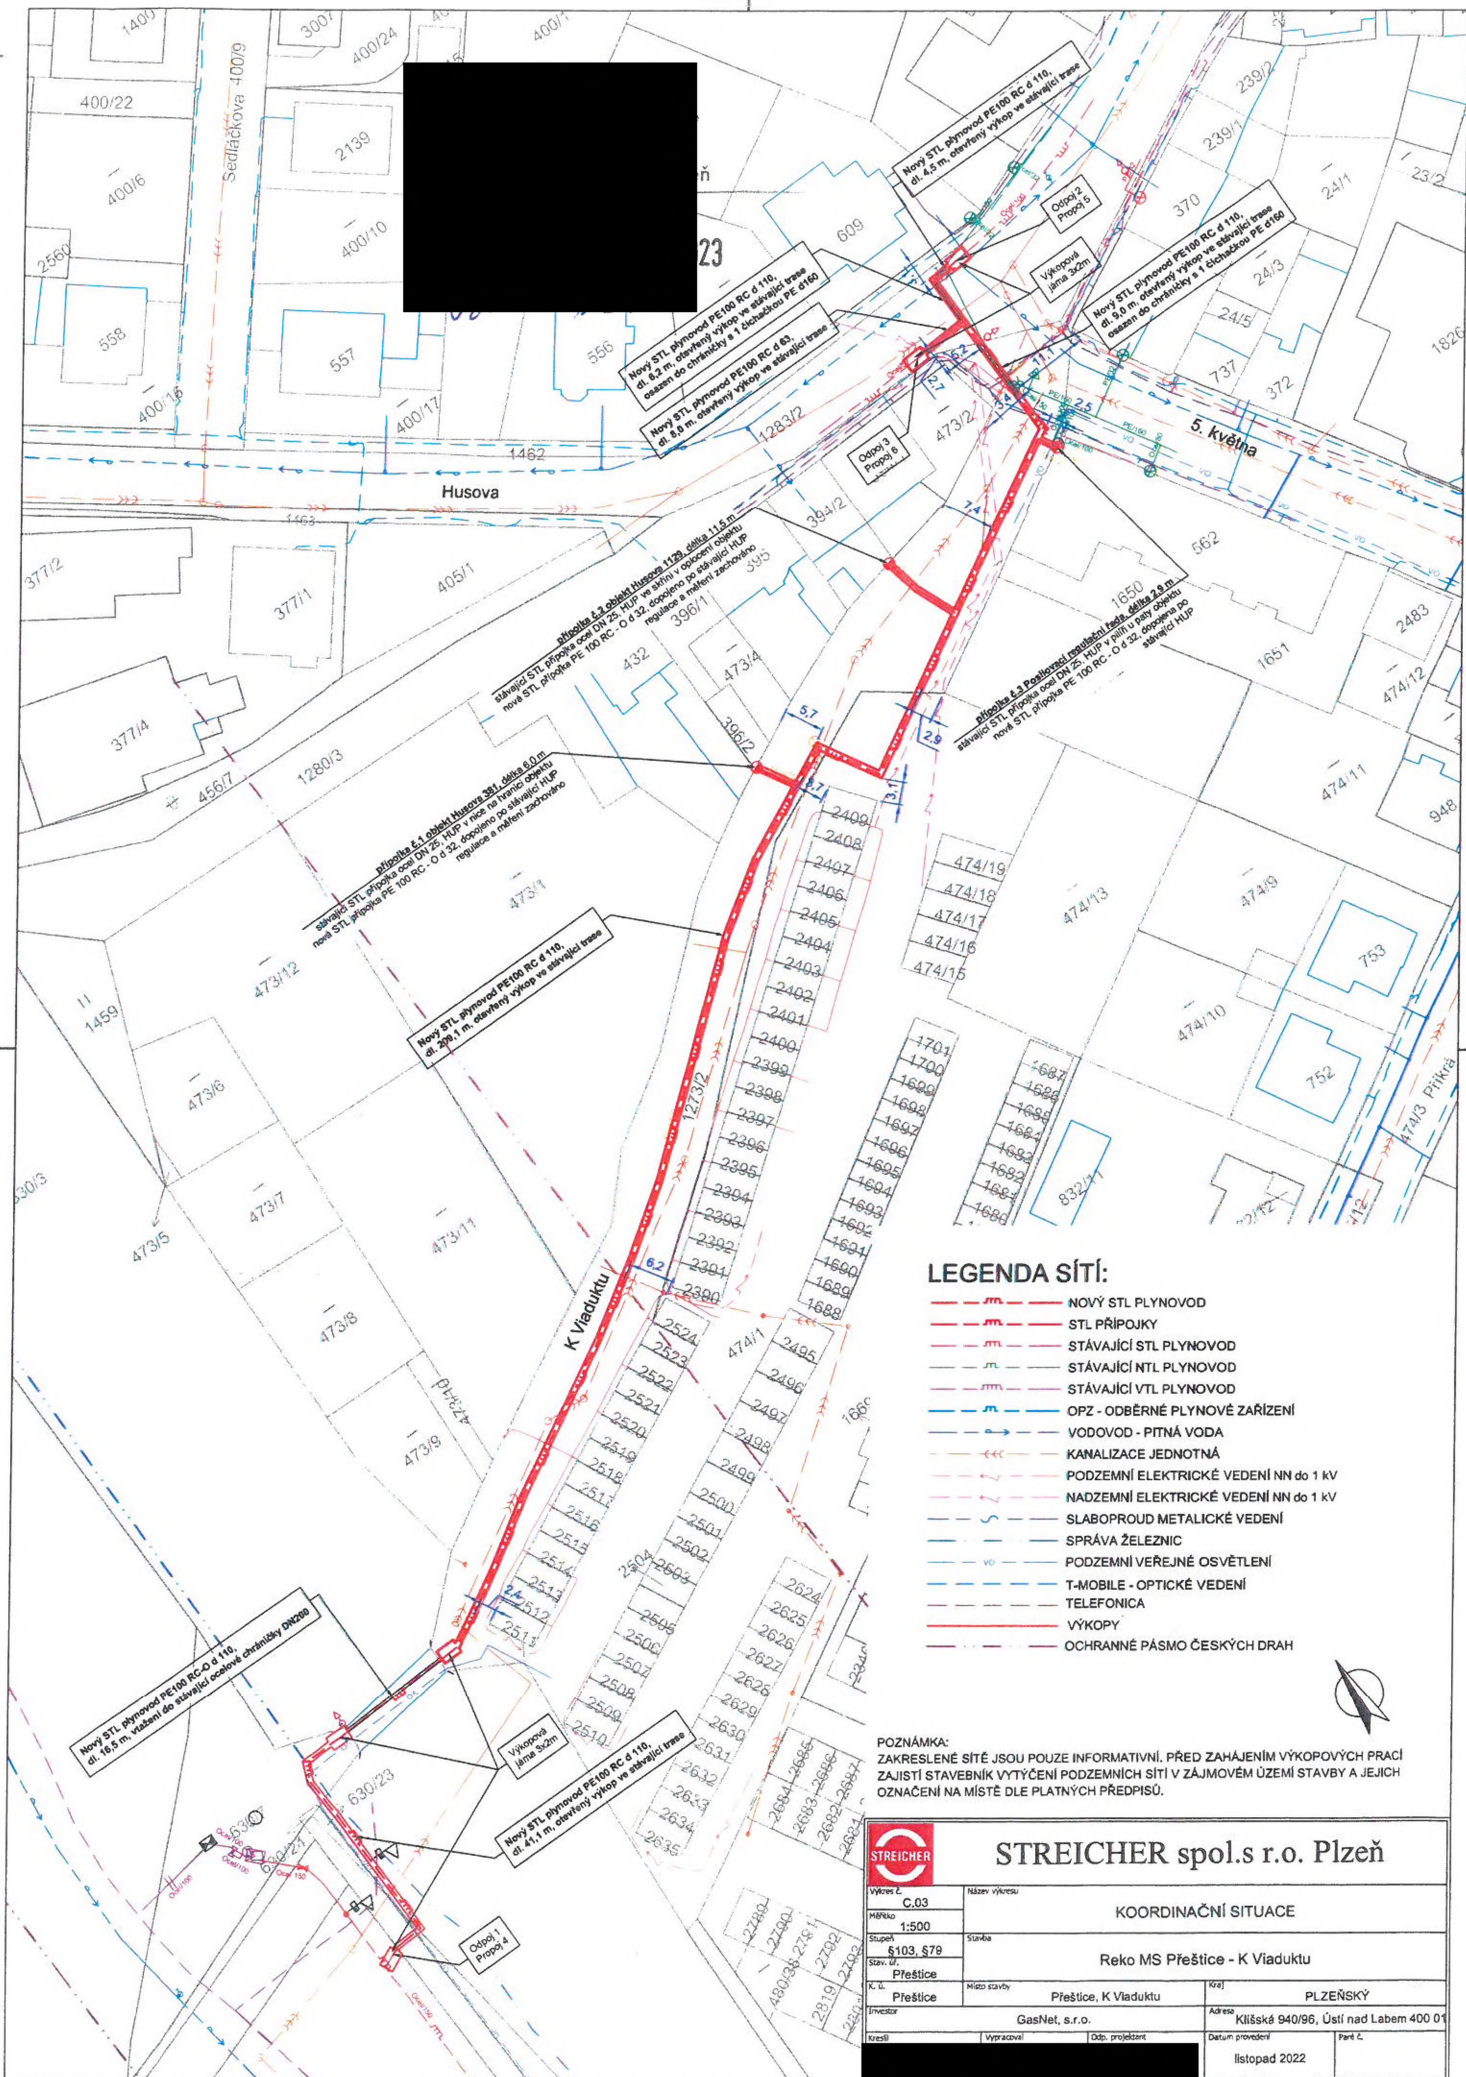

LEGENDA SÍTĚ:

- **NOVÝ STL PLYNOVOD**
- **STL PŘÍPOJKY**
- **STÁVAJÍCÍ STL PLYNOVOD**
- **STÁVAJÍCÍ NTL PLYNOVOD**
- **STÁVAJÍCÍ VTL PLYNOVOD**
- **OPZ - ODBĚRNÉ PLYNOVÉ ZAŘÍZENÍ**
- **VODOVOD - PITNÁ VODA**
- **KANALIZACE JEDNOTNÁ**
- **PODZEMNÍ ELEKTRICKÉ VEDENÍ NN do 1 kV**
- **NADZEMNÍ ELEKTRICKÉ VEDENÍ NN do 1 kV**
- **SLABOPROUD METALICKÉ VEDENÍ**
- **SPRÁVA ŽELEZNIC**
- **PODZEMNÍ VEŘEJNÉ OSVĚTLENÍ**
- **T-MOBILE - OPTICKÉ VEDENÍ**
- **TELEFONICA**
- **VÝKOPI**
- **OCHRANNÉ PÁSMO ČESKÝCH DRAH**

POZNÁMKA:
ZAKRESLENÉ SÍTĚ JSOU POUZE INFORMATIVNÍ. PŘED ZAHÁJENÍM VÝKOPOVÝCH PRACÍ ZAJISTI STAVEBNÍK VYTÝČENÍ PODZEMNÍCH SÍTÍ V ZÁJMOMĚM ÚZEMÍ STAVBY A JEJICH OZNAČENÍ NA MÍSTĚ DLE PLATNÝCH PŘEDPISŮ.

| | | | |
|--|--------------------------------------|------------------------------------|---|
| | | STREICHER spol.s r.o. Plzeň | |
| | | KOORDINAČNÍ SITUACE | |
| Výkres č. C.03 Měřítko 1:500 Stupeň §103, §79 Stav 01 | Reko MS Preštice - K Viaduktu | | |
| K.Ú. Preštice Investor GasNet, s.r.o. kreslil | Místo stavby Preštice, K Viaduktu | kraj PLZEŇSKÝ | Adresa Klášská 940/96, Ústí nad Labem 400 01 |
| Vypracoval Datum provedení listopad 2022 | Odp. projektant | Datum provedení | Paré č. |

SUBSTITUČNÍ PLNÁ MOC

REG. Č.: 1000021045

GasNet Služby, s.r.o., se sídlem Plynárenská 499/1, Zábřovice, 602 00 Brno, IČO: 279 35 311, DIČ: CZ27935311, zapsaná v obchodním rejstříku vedeném Krajským soudem v Brně, sp. zn. C 57165

zastoupena:

Jméno, příjmení: Pavlem Dočekalem , jednatelem

Jméno, příjmení: Thomasem Merkerem , jednatelem

(dále jen „Společnost“),

tímto na základě plné moci ze dne **7.12.2021** s reg. č. plné moci **1000002866** , udělené jí společností

GasNet, s.r.o., se sídlem Klášská 940/96, Kláše, 400 01 Ústí nad Labem, IČO: 272 95 567, DIČ: CZ27295567, zapsané v obchodním rejstříku vedeném Krajským soudem v Ústí nad Labem, sp. zn. C 23083

(dále jen „Zmocnitel“),

uděluje substituční plnou moc

zaměstnanci Společnosti

panu/paní:

datum narození:

pracovní místo:

bytem:

(dále jen „Zmocněnec“),

aby s účinností od dne podpisu zastupoval Zmocnitele a právně jednal za Zmocnitele:

- při všech níže uvedených právních jednání a jiných úkonů v oblasti investiční výstavby plynárenských zařízení a neplynárenského majetku a správy nemovitého majetku.

Při výkonu investorské, inženýrské a projektové činnosti při zajišťování přípravy a realizace staveb plynárenských zařízení Zmocnitele, včetně jejich rekonstrukce a oprav je Zmocněnec oprávněn zejména, nikoliv však pouze:

- projednávat, nikoliv však právně jednat ve smyslu § 545 zákona č. 89/2012 Sb., občanský zákoník, ve znění pozdějších předpisů, s třetími stranami podmínky a obsah těchto smluv:
 - smluv o dílo na zajištění projektových prací a inženýrské činnosti pro přípravu všech typů staveb plynárenského zařízení,
 - smluv o budoucích smlouvách o zřízení věcného břemene a smluv o zřízení věcného břemene v souvislosti s výstavbou a provozem plynárenského zařízení v investorství Zmocnitele,
 - smluv o koupi pozemku souvisejícího s nadzemním plynárenským zařízením v investorství Zmocnitele (včetně smluv o budoucích smlouvách),
 - smluv o zřízení věcného břemene ve prospěch třetí osoby k nemovitostem dotčeným vlastní investicí k cizí věci (včetně smluv o budoucích smlouvách o zřízení věcného břemene),
 - nájemních smluv nebo smluv o výpůjčce nemovitostí, pozemních komunikací pro výstavbu plynárenského zařízení,
 - nájemních smluv, kdy předmětem nájmu jsou pozemky dotčené výstavbou plynárenského zařízení po dobu realizace stavby,
 - smluv o omezeném a zvláštním užívání a podmínkách zásahu do pozemních komunikací a silničních pozemků v souvislosti s výstavbou plynárenských zařízení,

GasNet Služby, s.r.o.

Plynárenská 499/1 · Zábřovice · 602 00 Brno · T 555 90 10 10 · www.gasnet.cz

IČ: 27935311 · DIČ: CZ27935311

Zápis do obchodního rejstříku: Krajský soud v Brně, sp. zn. C 57165, dne 26. 7. 2007

Certificate of Incorporation: Regional Court in Brno, ref. number C 57165, on 26th July 2007

- smluv o právu zřídit stavbu všech typů plynárenského zařízení,
 - smluv o provedení nezbytného archeologického výzkumu,
 - dohod o přeložce odběrného plynárenského zařízení při vymístění HUP z objektu,
 - dohod o náhradě škod hrozících nebo vzniklých na pozemcích dotčených výstavbou plynárenského zařízení, zejména náhradě za zemědělskou produkci, stromy, keře apod.
 - dohod o archeologickém dohledu;
- b) projednávat i právně jednat za Zmocnitele při uzavírání (podepisování) těchto smluv:
- nájmních smluv nebo smluv o výpůjčce nemovitostí, pozemních komunikací pro výstavbu plynárenského zařízení do max. výše úplaty 250 000 Kč bez DPH, kdy je nezbytný spolupodpis další osoby ve funkci projektový manažer u Společnosti nebo do max. výše úplaty 1 000 000 Kč bez DPH, kdy je nezbytný spolupodpis další osoby ve funkci ředitel úseku investiční výstavby u Společnosti,
 - nájmních smluv, kdy předmětem nájmu jsou pozemky dotčené výstavbou plynárenského zařízení po dobu realizace stavby do max. výše úplaty 250 000 Kč bez DPH, kdy je nezbytný spolupodpis další osoby ve funkci projektový manažer u Společnosti nebo do max. výše úplaty 1 000 000 Kč bez DPH, kdy je nezbytný spolupodpis další osoby ve funkci ředitel úseku investiční výstavby u Společnosti,
 - smluv o omezeném a zvláštním užívání a podmínkách zásahu do pozemních komunikací a silničních pozemků v souvislosti s výstavbou plynárenských zařízení do max. výše úplaty 250 000 Kč bez DPH, kdy je nezbytný spolupodpis další osoby ve funkci projektový manažer u Společnosti, nebo do max. výše úplaty 1 000 000 Kč bez DPH, kdy je nezbytný spolupodpis další osoby ve funkci ředitel úseku investiční výstavby u Společnosti,
 - dohod o realizaci přeložky plynovodní přípojky a části odběrního plynového zařízení včetně vymístění HUP,
 - smluv o právu zřídit stavbu všech typů plynárenského zařízení a dohod o technických podmínkách provedení stavby,
 - smluv o provedení nezbytného záchranného archeologického výzkumu do max. výše úplaty 1 000 000 Kč bez DPH, kdy je nezbytný spolupodpis další osoby ve funkci ředitel úseku investiční výstavby u Společnosti,
 - dohod o náhradě škod hrozících nebo vzniklých na pozemcích dotčených výstavbou plynárenského zařízení, zejména náhradě za zemědělskou produkci, stromy, keře apod. do max. výše úplaty 250 000 Kč bez DPH, kdy je nezbytný spolupodpis další osoby ve funkci ředitel úseku investiční výstavby u Společnosti,
 - smluv o složení kauce s městy, obcemi a státními institucemi do max. výše úplaty 250 000 Kč bez DPH, kdy je nezbytný spolupodpis další osoby ve funkci projektový manažer u Společnosti nebo do max. výše úplaty 1 000 000 Kč bez DPH, kdy je nezbytný spolupodpis další osoby ve funkci ředitel úseku investiční výstavby u Společnosti;
- c) zastupovat Zmocnitele při všech jednáních a ve všech správních řízeních vedených orgány státní správy a samosprávy (např. vyjádření veřejnoprávních orgánů, územní řízení, stavební řízení, řízení o vydání kolaudačního souhlasu, v otázkách práv k pozemkům apod.);
- d) zastupovat Zmocnitele ve správních a poplatkových řízeních vedených orgány státní správy a samosprávy ve vztahu k zvláštnímu užívání pozemních komunikací a silničních pozemků a veřejných prostranství, zejména vyřizování místního poplatku a poplatku z veřejného prostranství;
- e) zastupovat Zmocnitele při projednávání smluv o zřizování věcných břemen ve smyslu energetického zákona s vlastníky pozemků a při všech přípravných jednáních ve věci zřízení a zápisu věcných břemen k pozemkům do katastru nemovitostí;
- f) podávat za Zmocnitele opravné prostředky, vzdávat se práva podat opravné prostředky v řízeních uvedených pod písm. c) a d) této substituční plné moci a brát zpět návrhy na zahájení řízení;
- g) dále v rozsahu práv Zmocnitele jako držitele licence na distribuci plynu, která mu přísluší dle energetického zákona, a to zejména, nikoliv však pouze, vstupovat a vjíždět na cizí nemovitosti v souvislosti se zřizováním, stavebními úpravami, opravami a provozováním distribuční soustavy a plynovodních přípojek.

Tato substituční plná moc se vydává na dobu určitou do 28.2.2025

Dnem účinnosti této substituční plné moci se odvolává substituční plná moc reg. č. 1000015434 ze dne 3.2.2022



Tato substituční plná moc zaniká písemným odvoláním (z jakéhokoli důvodu nebo bez uvedení důvodu pro její odvolání) ze strany Zmocnitelů nebo ze strany Společnosti, změnou pracovního místa Zmocněnce u Společnosti nebo ukončením pracovního poměru Zmocněnce u Společnosti nebo z jiných právních důvodů dle platných právních předpisů, podle toho, která ze skutečností nastane nejdříve.

Zmocněnec není oprávněn ustanovit si za sebe zástupce na základě této substituční plné moci.

Za GasNet Služby, s

Praha

Praha

16 -01- 2023

Jméno, příjmení:
jednatel

Jméno, příjmení:
jednatel

Tuto substituční plnou moc přijímám.

Zmocněnec: místo a datum podpisu: Plzeň

23.1.2023

Jméno, příjmení:

Pracovní místo:

Prohlášení o pravosti podpisu

Běžné číslo knihy o prohlášeních o pravosti podpisu 19990/ 143 /2023 C.

Já, níže podepsaná [redacted]
se sídlem K novému sídlišti 200/12, 142 00 Praha 4, zapsaná v seznamu
advokátů vedeném Českou advokátní komorou pod ev.č. 12351,
prohlašuji, že tuto listinu přede mnou vlastnoručně v 1 vyhotovení/ch
podepsal:

jméno a příjmení: [redacted]

narozen: [redacted]

místo narození: [redacted]

bytem: [redacted]

jehož totožnost byla prokázána z občanského průkazu [redacted]

(vydal Magistrát města Jihlava dne 27.5.2015)

V Praze, dne 16.1.2023

Vlastnoruční podpis advokáta: [redacted]



Prohlášení o pravosti podpisu

Běžné číslo knihy o prohlášeních o pravosti podpisu 19990/ 144 /2023 C.

Já, níže podepsaná [redacted]
se sídlem K novému sídlišti 200/12, 142 00 Praha 4, zapsaná v seznamu
advokátů vedeném Českou advokátní komorou pod ev.č. 12351,
prohlašuji, že tuto listinu přede mnou vlastnoručně v 1 vyhotovení/ch
podepsal:

jméno a příjmení: [redacted]

narozen: [redacted]

místo narození: [redacted]

bytem: [redacted]

jehož totožnost

(typ P, kód D, v [redacted])

V Praze, dne 16.1.2023

Vlastnoruční podpis advokáta: [redacted]





SUBSTITUČNÍ PLNÁ MOC

REG. Č.: 1000021048

GasNet Služby, s.r.o., se sídlem Plynárenská 499/1, Zábřovice, 602 00 Brno, IČO: 279 35 311, DIČ: CZ27935311, zapsaná v obchodním rejstříku vedeném Krajským soudem v Brně, sp. zn. C 57165

zastoupena:

Jméno, příjmení: Pavlem Dočekalem , jednatelem

Jméno, příjmení: Thomasem Merkerem , jednatelem

(dále jen „Společnost“),

tímto na základě plné moci ze dne **7. 12. 2021** s reg. č. plné moci **1000002866** , udělené jí společností

GasNet, s.r.o., se sídlem Klášská 940/96, Kláše, 400 01 Ústí nad Labem, IČO: 272 95 567, DIČ: CZ27295567, zapsaná v obchodním rejstříku vedeném Krajským soudem v Ústí nad Labem, sp. zn. C 23083

(dále jen „Zmocnitel“),

uděluje substituční plnou moc

zaměstnanci Společnosti

panu/paní:



(dále jen „Zmocněnec“),

aby s účinností od dne podpisu zastupoval Zmocnitele a právně jednal za Zmocnitele:

- **při výkonu investorské, inženýrské a projektové činnosti při zajišťování přípravy a realizace staveb plynárenských zařízení Zmocnitele, včetně jejich rekonstrukce a oprav.**

Při výkonu této činnosti je Zmocněnec oprávněn zejména, nikoliv však pouze:

- projednávat, nikoliv však právně jednat ve smyslu § 545 zákona č. 89/2012 Sb., občanský zákoník, s třetími stranami podmínky a obsah těchto smluv:
 - smluv o dílo na zajištění projektových prací a inženýrské činnosti pro přípravu všech typů staveb plynárenského zařízení,
 - smluv o budoucích smlouvách o zřízení věcného břemene a smluv o zřízení věcného břemene v souvislosti s výstavbou a provozem plynárenského zařízení v investorství Zmocnitele
 - smluv o koupi pozemku souvisejícího s nadzemním plynárenským zařízením v investorství Zmocnitele (včetně smluv o budoucích smlouvách)
 - smluv o zřízení věcného břemene ve prospěch třetí osoby k nemovitostem dotčeným vlastní investicí k cizí věci (včetně smluv o budoucích smlouvách o zřízení věcného břemene)
 - nájemních smluv nebo smluv o výpůjčce nemovitostí, pozemních komunikací pro výstavbu plynárenského zařízení,
 - nájemních smluv, kdy předmětem nájmu jsou pozemky dotčené výstavbou plynárenského zařízení po dobu realizace stavby,
 - smluv o omezeném a zvláštním užívání a podmínkách zásahu do pozemních komunikací a silničních pozemků v souvislosti s výstavbou plynárenských zařízení,
 - smluv o provedení nezbytného archeologického výzkumu,

GasNet Služby, s.r.o.

Plynárenská 499/1 · Zábřovice · 602 00 Brno · T 555 90 10 10 · www.gasnet.cz

IČ: 27935311 · DIČ: CZ27935311

Zápis do obchodního rejstříku: Krajský soud v Brně, sp. zn. C 57165, dne 26. 7. 2007

Certificate of Incorporation: Regional Court in Brno, ref. number C 57165, on 26th July 2007



- dohod o přeložce odběrného plynárenského zařízení při vymístění HUP z objektu,
 - dohod o náhradě škod hrozících nebo vzniklých na pozemcích dotčených výstavbou plynárenského zařízení, zejména náhradě za zemědělskou produkci, stromy, keře apod.
 - dohod o archeologickém dohledu;
- b) projednávat i právně jednat za Zmocnitele při uzavírání (podepisování) těchto smluv:
- smluv o budoucích smlouvách o zřízení věcného břemene v souvislosti s výstavbou a provozem plynárenského zařízení v investorství Zmocnitele, pokud obsahuje technické požadavky,
 - nájemních smluv nebo smluv o výpůjčce nemovitostí, pozemních komunikací pro výstavbu plynárenského zařízení a jejich podepisování do max. výše úplaty 250 000 Kč bez DPH, kdy je nezbytný spolupodpis další osoby ve funkci vedoucí řízení výstavby region u Společnosti,
 - smluv o omezeném a zvláštním užívání a podmínkách zásahu do pozemních komunikací a silničních pozemků v souvislosti s výstavbou plynárenských zařízení a jejich podepisování do max. výše úplaty 250 000 Kč bez DPH, kdy je nezbytný spolupodpis ve funkci vedoucí řízení výstavby region u Společnosti,
 - nájemních smluv, kdy předmětem nájmu jsou pozemky dotčené výstavbou plynárenského zařízení po dobu realizace stavby a jejich podepisování do max. výše úplaty 250 000 Kč bez DPH, kdy je nezbytný spolupodpis další osoby ve funkci vedoucí řízení výstavby region u Společnosti,
 - smluv o právu zřídit stavbu všech typů plynárenského zařízení a dohod o technických podmínkách provedení stavby,
 - dohod o realizaci přeložky plynovodní přípojky a části odběrního plynového zařízení včetně vymístění HUP,
 - smluv o složení kauce s městy, obcemi a státními institucemi a jejich podepisování do max. výše úplaty 250 000 Kč bez DPH, kdy je nezbytný spolupodpis další osoby ve funkci vedoucí řízení výstavby region u Společnosti;
- c) zastupovat Zmocnitele ve všech správních řízeních vedených orgány státní správy a samosprávy (např. vyjádření veřejnoprávních orgánů, územní řízení, stavební řízení, řízení o vydání kolaudačního souhlasu, v otázkách práv k pozemkům apod.);
- d) zastupovat Zmocnitele ve správních a poplatkových řízeních vedených orgány státní správy a samosprávy ve vztahu k zvláštnímu užívání pozemních komunikací a silničních pozemků a veřejných prostranství, zejména vyřizování místního poplatku a poplatku z veřejného prostranství;
- e) k zajištění činností spojených s provozováním a údržbou technických zařízení ve smyslu § 11 zákona č. 458/2000 Sb., energetického zákona, ve znění pozdějších předpisů (dále též „energetický zákon“), zastupovat Zmocnitele ve správních řízeních před orgány státní správy a samosprávy a s právníky i fyzickými osobami ve všech věcech souvisejících s provozováním a údržbou plynárenské distribuční soustavy;
- f) zastupovat Zmocnitele při projednávání smluv o zřizování věcných břemen ve smyslu energetického zákona s vlastníky pozemků a při všech přípravných jednáních ve věci zřízení a zápisu věcných břemen k pozemkům do katastru nemovitostí;
- g) podávat za Zmocnitele opravné prostředky, vzdávat se práva podat opravné prostředky v řízeních uvedených pod písm. c) a d) této substituční plné moci a brát zpět návrhy na zahájení řízení;
- h) dále v rozsahu práv Zmocnitele jako držitele licence na distribuci plynu, která mu přísluší dle energetického zákona, a to zejména, nikoliv však pouze, vstupovat a vjíždět na cizí nemovitosti v souvislosti se zřizováním, stavebními úpravami, opravami a provozováním distribuční soustavy a plynovodních přípojek;

Tato substituční plná moc se vydává na dobu určitou do 28.2.2025

Dnem účinnosti této substituční plné moci se odvolává substituční plná moc reg. č 1000015444 ze dne 3.2.2022

Tato substituční plná moc zaniká písemným odvoláním (z jakéhokoli důvodu nebo bez uvedení důvodu pro její odvolání) ze strany Zmocnitelů nebo ze strany Společnosti, změnou pracovního místa Zmocněnce u Společnosti nebo ukončením pracovního poměru Zmocněnce u Společnosti nebo z jiných právních důvodů dle platných právních předpisů, podle toho, která ze skutečností nastane nejdříve.


Zmocněnec není oprávněn ustanovit si za sebe zástupce na základě této substituční plné moci.



 
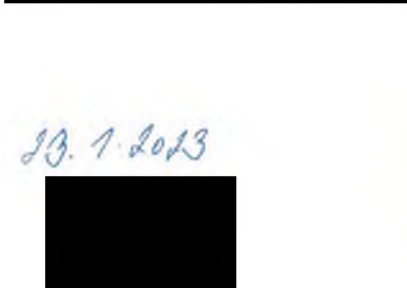





| | | |
|--|------------------------------|---|
| Za GasNet Služby, s.r.o.: místo a datum podpisu: Praha | Praha |  |
| Jméno, příjmení jednatel | Jméno, příjmení: jednatel |  |
| Tuto substituční plnou moc | | |
| Zmocněnec: | | |
| Jméno, příjmení | | |
| Pracovní pozice | | |

13. 7. 2023

Prohlášení o pravosti podpisu


Běžné číslo knihy o prohlášeních o pravosti podpisu 19990/ 137 /2023 C.

    Já, níže podepsaná 
se sídlem K novému sídlišti 200/12, 142 00 Praha 4, zapsaná v seznamu
advokátů vedeném Českou advokátní komorou pod ev.č. 12351,
prohlašuji, že tuto listinu přede mnou vlastnoručně v 1 vyhotovení/ch
podepsal:

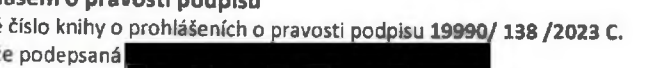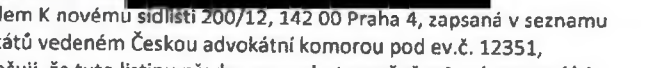jméno a příjmení 
narozena 
místo narození 
bytem: 
jehož toto 
(vydal M 
V Praze, 
Vlastnoručně 


Prohlášení o pravosti podpisu

Běžné číslo knihy o prohlášeních o pravosti podpisu 19990/ 138 /2023 C.

Já, níže podepsaná 
se sídlem K novému sídlišti 200/12, 142 00 Praha 4, zapsaná v seznamu
advokátů vedeném Českou advokátní komorou pod ev.č. 12351,
prohlašuji, že tuto listinu přede mnou vlastnoručně v 1 vyhotovení/ch
podepsal:

jméno a příjmení 
narozena 
místo narození 
bytem: 28 
jehož toto 
(typ P, kód 
V Praze, 
Vlastnoručně 



PLNÁ MOC

REG. Č. ZMOCNITEL: 94210104, REG. Č. ZMOCNĚNĚC: 92210836

GasNet, s.r.o., se sídlem Klášská 940/96, Klíše, 400 01 Ústí nad Labem, IČO: 272 95 567, DIČ: CZ27295567,
zapsané v obchodním rejstříku vedeném Krajským soudem v Ústí nad Labem, sp. zn. C 23083

zastoupena:

Jméno, příjmení: Pavlem Dočekalem

, jednatelem

Jméno, příjmení: Thomasem Merkerem

, jednatelem

(dále jen „Zmocnitel“),

tímto uděluje plnou moc

společnosti: GasNet Služby, s.r.o.

IČO: 279 35 311, DIČ: CZ27935311

se sídlem: Plynárenská 499/1, Zábrdovice, 602 00 Brno

zapsané v obchodním rejstříku vedeném Krajským soudem v Brně, sp. zn. C 57165

(dále jen „Zmocněnec“),

aby s účinností od dne podpisu zastupoval Zmocnitele a právně jednal za Zmocnitele v následujícím rozsahu:

všech níže uvedených právních jednání a jiných úkonů v oblasti investiční výstavby plynárenských zařízení a neplynárenského majetku a správy nemovitého majetku směřující:

1/ k výkonu Investorské a inženýrské činnosti při zajišťování realizace staveb plynárenských zařízení

Při výkonu této činnosti je Zmocněnec oprávněn zejména:

- a) k zastupování Zmocnitele při všech jednáních s právníky a fyzickými osobami ve všech věcech souvisejících s realizací nových investičních staveb Zmocnitele a v oblasti realizace rekonstrukčních prací a oprav plynárenského majetku Zmocnitele a dále též právně jednat jménem Zmocnitele v souvislosti s uzavíráním těchto smluv spojených s realizací výstavby plynárenského zařízení (dále jen „PZ“):
 - smluv o výpůjčce nemovitých věcí (vč. komunikací) pro výstavbu PZ do max. výše úplaty 1.000.000 Kč,
 - smluv o omezeném užívání a podmínkách zásahu do komunikací a ostatních pozemků v souvislosti výstavbou PZ do max. výše úplaty 1.000.000 Kč,
 - smluv o složení kauce s městy, obcemi a státními institucemi do max. výše úplaty 1.000.000 Kč,
 - dohod o náhradě škod na pozemcích dotčených výstavbou PZ, zejména náhrada za zemědělskou produkci, stromy apod. do max. výše úplaty 250.000 Kč;
 - dohod o archeologickém dohledu a záchranném archeologickém výzkumu do max. výše úplaty 1.000.000 Kč;
- b) k zastupování Zmocnitele při všech jednáních a ve všech správních řízeních před orgány státní správy a samosprávy (např. stavební řízení, kolaudační řízení atd.);
- c) k zastupování Zmocnitele a k právnímu jednání jeho jménem v souvislosti s akceptací nebo činěním nabídek v rámci uzavírání smluv na investiční akce, konkrétně nové stavby, rekonstrukční práce a opravy místních sítí Zmocnitele, a to do výše limitu peněžitého závazku (resp. rozpočtu stavby) 5.000.000 Kč;
- d) k podepisování a přebírání veškerých písemností ve věcech uvedených pod bodem 1/, písm. a), b) a c) této plné moci;

GasNet, s.r.o.

Korespondenční adresa: Prosecká 855/68 · 190 00 Praha 9

Sídlo firmy: Klášská 940/96 · Klíše · 400 01 Ústí nad Labem · T +420 533 330 003 · www.gasnet.cz · IČ: 27295567 · DIČ: CZ27295567

Zápis do obchodního rejstříku: Krajský soud v Ústí nad Labem, sp. zn. C 23083, dne 2. 6. 2006

Bankovní spojení: Československá obchodní banka, a. s., číslo účtu: 17663193/0300



- e) k podávání opravných prostředků a vzdávání se práva podat opravné prostředky v řízeních uvedených v pod bodem 1/, písm. b) této plné moci.

2/ k výkonu Investorské, Inženýrské a projektové činnosti při zajišťování přípravy staveb plynárenských zařízení

Při výkonu této činnosti je Zmocněnec oprávněn zejména:

- a) k zastupování Zmocnitele při všech jednáních s právníky a fyzickými osobami ve všech věcech souvisejících s přípravou nových investičních staveb Zmocnitele, rekonstrukčních prací a oprav plynárenského majetku Zmocnitele; a dále též právně jednat jménem Zmocnitele v souvislosti s uzavíráním těchto smluv:
- smluv o dílo na zajištění projektových prací a inženýrské činnosti pro přípravu všech typů staveb PZ bez omezení výši realizačních nákladů,
 - smluv o výpůjčce nemovitých věcí (vč. komunikace) pro výstavbu PZ,
 - smluv o omezení užívání pozemní komunikace,
 - smluv o nezbytném archeologickém průzkumu,
 - dohod o náhradní výsadbě za stromy a keře pokácené při realizaci stavby,
 - smluv o přeložce odběrného plynového zařízení při vymístění HUP z objektu;
- b) k zastupování Zmocnitele při všech jednáních a ve všech správních řízeních před orgány státní správy a samosprávy (např. vyjádření veřejnoprávních orgánů, územní řízení, stavební řízení, kolaudační řízení atd.);
- c) k zastupování Zmocnitele a k právnímu jednání jeho jménem v souvislosti s akceptací nebo činěním nabídek v rámci uzavírání smluv u akcí souvisejících s přípravou nových investičních staveb, rekonstrukčních prací a oprav plynárenského majetku Zmocnitele;
- d) k podepisování a přebírání veškerých písemností ve věcech uvedených pod bodem 2/, písm. a), b) a c) této plné moci;
- e) k podávání opravných prostředků a vzdávání se práva podat opravné prostředky v řízeních uvedených v pod bodem 2/, písm. b) této plné moci.

3/ k zajištění činností spojených s provozováním a údržbou technických zařízení v souladu s § 11 zákona č. 458/2000 Sb., o podmínkách podnikání a o výkonu státní správy v energetických odvětvích a o změně některých zákonů (energetický zákon), ve znění pozdějších předpisů

Při výkonu této činnosti je Zmocněnec oprávněn zejména:

- a) k zastupování Zmocnitele při jednání, jakož i k právnímu jednání jeho jménem, v rámci správních řízení před orgány státní správy a samosprávy a s právníky a fyzickými osobami ve všech věcech souvisejících s provozováním a údržbou plynárenské distribuční soustavy;
- b) k podepisování a přebírání veškerých písemností ve věcech uvedených výše pod bodem 3/, písm. a) a b) této plné moci.

Dále je Zmocněnec oprávněn v rozsahu práv Zmocnitele jako držitele licence na distribuci plynu, která mu přísluší dle zákona č. 458/2000 Sb., o podmínkách podnikání a o výkonu státní správy v energetických odvětvích a o změně některých zákonů (energetický zákon), ve znění pozdějších předpisů, a to zejména, nikoliv však pouze, vstupovat a vjíždět na cizí nemovitosti v souvislosti se zřizováním, stavebními úpravami, opravami a provozováním distribuční soustavy a plynovodních přípojek.

4/ k výkonu investorské, inženýrské a projektové činnosti při zajišťování přípravy a realizace staveb neplynárenského majetku

Při výkonu této činnosti je Zmocněnec oprávněn zejména:

- a) k zastupování Zmocnitele při všech jednáních s právníky a fyzickými osobami ve všech věcech souvisejících s přípravou a realizací nových investičních akcí Zmocnitele, rekonstrukčních prací neplynárenského majetku Zmocnitele; a dále též právně jednat jménem Zmocnitele;
- b) k zastupování Zmocnitele při výběru zhotovitele projektové dokumentace a zhotovitele stavby a k souvisejícímu právnímu jednání jménem Zmocnitele:
- i. zpracování podkladů pro výběrová řízení,
 - ii. účast Zmocněnce ve výběrové komisi,

- iii. uzavření smlouvy o dílo na dodávku projekčních a inženýrských prací,
- iv. uzavření smlouvy o dílo na realizaci stavby;

- b) k zastupování Zmocnitele při všech jednáních a ve všech správních řízeních před orgány státní správy a samosprávy (např. vyjádření veřejnoprávních orgánů, územní řízení, stavební řízení, kolaudační řízení atd.);
- c) k zastupování Zmocnitele a k právnímu jednání jeho jménem v souvislosti s akceptací nebo činěním nabídek v rámci uzavírání smluv souvisejících s přípravou a realizací nových investičních akcí, rekonstrukčních prací neplynárenského majetku Zmocnitele;
- d) k podepisování a přebírání veškerých písemností ve věcech uvedených pod bodem 4/, písm. a), b), c) a d) této plné moci;
- e) k podávání opravných prostředků a vzdávání se práva podat opravné prostředky v řízeních uvedených v pod bodem 4/, písm. c) této plné moci.

5/ v záležitostech nemovitých věcí k

- a) zřízení nebo zrušení věcného břemene,
- b) koupi, prodeji, směně nebo nájmu,
- c) zápisu nebo výmazu do nebo z katastru nemovitostí,
- d) podání žádostí, vydání stanovisek, vyjádření a prohlášení vlastníka, oprávněného, nájemce nebo pronajímatele,
- e) předání a převzetí včetně vytyčené vlastnické hranice,
- f) vynětí ze zemědělského nebo lesního půdního fondu,

před orgány státní správy a samosprávy, právníky i fyzickými osobami, a aby v těchto záležitostech činil veškerá k tomu nezbytná a s tím související právní jednání, jako např. zpětvzetí nebo vzdání se práva, a přebíral veškeré písemnosti.

Tato plná moc zaniká splněním uděleného oprávnění, ukončením smlouvy uzavřené mezi Zmocnitelem a Zmocněncem ze dne 2.1.2018,

reg. č. Zmocnitele Zmocnitele: 9417002852, Zmocněnce: 9217001159 označené jako: Rámcová smlouva o poskytování Technických služeb , písemným odvoláním (z jakéhokoli důvodu nebo bez uvedení důvodu pro její odvolání) ze strany Zmocnitele; nebo z jiných právních důvodů dle platných právních předpisů, podle toho, která ze skutečností nastane nejdříve.

Zmocněnec je oprávněn ustanovit si za sebe zástupce na základě této plné moci, pokud se bude jednat o osobu, která je vůči Zmocněnci v pracovním poměru po dobu trvání takového zmocnění.

Za GasNet, s.r.o.: místo a datum podpisu:

V Praze,

01-06-2021

Jméno
jednatel

Jméno, příjmení:
jednatel




Tuto plnou moc přijímám.


Za GasNet Služby, s.r.o.: místo a datum podpisu: V Brně,

01-0

Jméno, příjmení:
jednatel

 

Jméno, příjmení:
jednatel

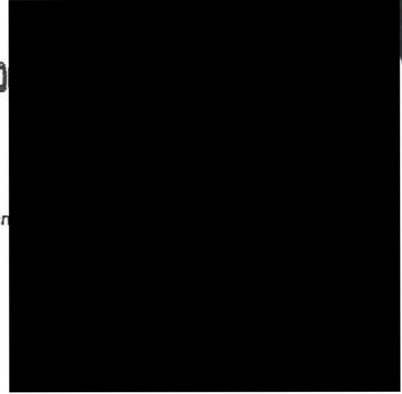


Právní způsobilost podpisu

Číslo knihy o prohlášeních o pravosti podpisu 0146/23/2021C.

Já, níže podepsaná [redacted]
se sídlem Rubešova 162/8, 120 00 Praha 2, zapsaná v seznamu advokátů
vedeném Českou advokátní komorou pod ev.č. 12351, prohlašuji,
že tuto listinu přede mnou vlastnoručně v 1. vyhotovení/podpisu

Jméno a příjmení:
narozen: [redacted]
bytem: [redacted]
jehož toto

V P
Vlastnoručně

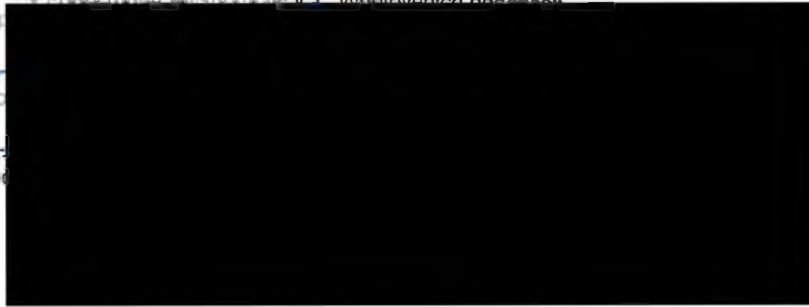


Právní způsobilost podpisu

Číslo knihy o prohlášeních o pravosti podpisu 0146/23/2021C.

Já, níže podepsaná [redacted]
se sídlem Rubešova 162/8, 120 00 Praha 2, zapsaná v seznamu advokátů
vedeném Českou advokátní komorou pod ev.č. 12351, prohlašuji,
že tuto listinu přede mnou vlastnoručně v 1. vyhotovení/podpisu

Jméno a příjmení:
narozen: [redacted]
bytem: [redacted]
jehož toto

V P
Vlastnoručně

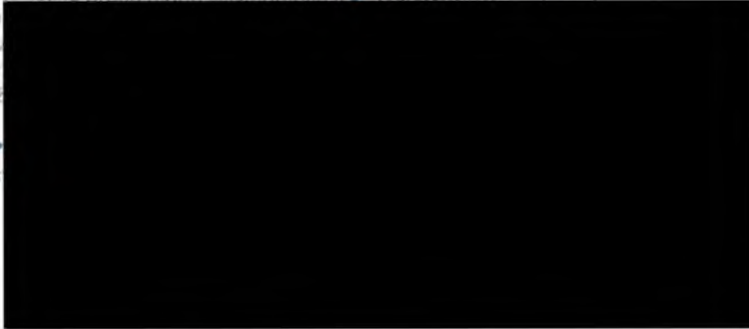

Právní způsobilost podpisu

Číslo knihy o prohlášeních o pravosti podpisu 1246/244/2021C.

Já, níže podepsaná [redacted]
se sídlem Rubešova 162/8, 120 00 Praha 2, zapsaná v seznamu advokátů
vedeném Českou advokátní komorou pod ev.č. 12351, prohlašuji,
že tuto listinu přede mnou vlastnoručně v 1. vyhotovení/podpisu

Jméno a příjmení:
narozen: [redacted]
bytem: [redacted]
jehož toto

V P
Vlastnoručně



John A. Madril
1987



č.j.: 20971/22/SÚSPK-P

POVĚŘENÍ

Správa a údržba silnic Plzeňského kraje, příspěvková organizace (dále jen „organizace“)
zapsaná v obchodním rejstříku vedeném Krajským soudem v Plzni v oddíle Pr, vložka 737
se sídlem: Koterovská 462/162, 326 00 Plzeň – Koterov

IČ: 72053119

DIČ: CZ72053119

zastoupena: Ing. Miroslavem Doležalem, generálním ředitelem

tímto pověřuje pana **Mgr. Martina Víta, MPA,**

nar. [redacted]

trvale bytem: [redacted]

k tomu, aby ji zastupoval při právních jednáních, a to v rozsahu kompetencí generálního ředitele organizace, včetně podepisování smluv či dohod, a to:

1. Smlouva o smlouvě budoucí o zřízení věcného břemene (služebnosti nebo reálného břemene);
2. Smlouva o zřízení věcného břemene (služebnosti nebo reálného břemene);
3. Smlouva o právu k provedení stavby nebo opatření na pozemku vlastníka – PK investor;
4. Smlouva o zajištění přeložky plynárenského zařízení;
5. Smlouva o provedení překládky telekomunikačního zařízení;
6. Smlouva o smlouvě budoucí o zajištění přeložky distribučního zařízení určeného k dodávce elektrické energie;
7. Smlouva o zajištění přeložky distribučního zařízení určeného k dodávce elektrické energie;
8. Smlouva o zvláštním užívání silnic (v nichž je organizace v postavení správce komunikace, resp. vykonává vlastnické oprávnění Plzeňského kraje) třetími stranami dle ust. § 25 zákona č. 13/1997 Sb., o pozemních komunikacích;
9. Smlouva o omezení užívání nemovitosti (v nichž je organizace v postavení správce komunikace, resp. vykonává vlastnické oprávnění Plzeňského kraje), jejímž předmětem je stanovení podmínek při provádění stavebních prací v komunikaci anebo pozemku a uložení inženýrské sítě do silničního pozemku, na něm nebo na mostních objektech za účelem zvláštního užívání dle § 25 zákona č. 13/1997 Sb., o pozemních komunikacích;
10. Dohoda o technických podmínkách při zvláštním užívání komunikace (v nichž je organizace v postavení správce komunikace, resp. vykonává vlastnické oprávnění Plzeňského kraje).

Toto pověření nabývá účinnosti dnem podpisu.

V Plzni dne

26 -09- 2022

Správa a údržba silnic
Plzeňského kraje,
příspěvková organizace
Koterovská 162, 326
IČ: 72053119

Správa a údržba silnic Plzeňského kraje

Ing. Miroslav Doležal
generální ředitel

V Plzni dne

Pověření přijímá

Mgr. Martin Víta

Zapsaná v OR vedené
oddíl Pr, vložka č. 737
IČO: 72053119
DIČ: CZ72053119

Pracoviště:
Koterovská 162
326 00 Plzeň

Te
E-

