

Dohoda č. 17787
o úpravě vodního díla z důvodu činnosti a umístění stavby v jeho ochranném pásmu

Investor stavby: **Obec Písečná**
se sídlem: Písečná čp. 262, 739 91 Písečná
Zástupce ve věcech smluvních: Bc. David Čmiel
Zástupci při jednáních ve věcech technických: Bc. David Čmiel
IČ: 706 32 430
dále jen „investor“

Vlastník: **Severomoravské vodovody a kanalizace Ostrava a.s.**
se sídlem: 28. října 1235/169, Mariánské Hory, 709 00 Ostrava
Zástupce ve věcech smluvních: Ing. Anatol Pšenička, generální ředitel na základě pověření uděleného představenstvem společnosti dne 21.04.2015
Zástupci při jednáních ve věcech technických:
vedoucí provozu: Ing. Lukáš Tejzr
vedoucí střediska: Miroslav Celiňski
technik přípravář: Vojtěch Slípek
vedoucí CZS: Ing. Marcel Motal
Bankovní spojení: ING Bank N.V., organizační složka, č.ú. 1000497429/3500
IČ: 45193665
DIČ: CZ45193665
Zapsán v obchodním rejstříku u Krajského soudu v Ostravě, oddíl B, vložka č. 347
dále jen „SmVaK Ostrava a.s.“

Výše uvedené strany uzavírají ve smyslu § 23 v návaznosti na § 24 zákona č. 274/2001 Sb. (dále jen „zákon“) tuto dohodu:

I. Úvodní ustanovení

Investor (nebo také účastník dohody) prohlašuje, že je investorem stavby s názvem „**Rekonstrukce autobusové zastávky Písečná, jižní konec**“, v rámci které dojde k plánované rekonstrukci autobusové zastávky Písečná, jižní konec v k.ú. Písečná u Jablunkova (dále jen stavba) na pozemcích parc. č. 170/4, 170/3, 167/6, 167/7, 162/3, 162/1, 1496 v k.ú. Písečná u Jablunkova a na pozemku parc. č. 3407 v k.ú. Jablunkov ve kterých je uložen vodovod (dále jen zařízení nebo vodní dílo) DN 80 materiál GG v majetku a provozování SmVaK Ostrava a.s. Předmětná stavba je částečně situována v ochranném pásmu předmětného vodního díla, které má na základě zákona č. 274/2001 Sb. o vodovodech a kanalizacích v platném znění stanoveno ochranné pásmo vodorovně v šířce 1,5 m od vnějšího líce potrubí na každou stranu.

Účastníci dohody konstatují, že výše uvedenou stavbou dojde ke změně podmínek uložení potrubí zařízení SmVaK Ostrava a.s., v důsledku čehož je ohrožen jeho plynulý a bezpečný provoz. **S ohledem na tuto skutečnost je nutné provést výměnu potrubí vodovodního řadu ve stejné trase a dimenzi za GGG DN 80 v délce cca 51,0 m. Dále v nejnižším místě vodovodu bude nově umístěn dvojčinný hydrant DN 80 ve funkci kalníku. Součástí je i přepojení stávajících 6 vodovodních přípojek u kterých bude dimenze i materiál zachován a nové části budou provedeny z PE 100 RC SDR11. Vodoměrné sestavy jednotlivých objektů budou zachovány ve stávajících objektech a stávajících vodoměrných šachtách. V místě křížení s propustkem bude potrubí uloženo v ochranném potrubí PE 100 SDR 17 d225x13,4 dle podmínek uvedených v článku II. a III. této dohody.**

II.

Povinnosti účastníků dohody

A. Investor stavby:

Při plnění této dohody zabezpečí na svůj náklad:

1. Kompletní realizaci stavby úpravy vodního díla, kterou si zajistí s ohledem na § 1, odst. 2 zákona, ve znění pozdějších předpisů u SmVaK Ostrava a.s., se sídlem 28. října 1235/169, Mariánské Hory, 709 00 Ostrava, IČ: 45193665, kontakt: prelozky@smvak.cz.
2. Zpracování harmonogramu postupu prací na stavbě, která úpravu vodního díla vyvolala s návazností na samotnou stavbu úpravy vodního díla a jeho předání k odsouhlasení zástupci SmVaK Ostrava a.s., vedoucímu centrální zásahové služby, nebo jeho pověřenému zástupci min. 30 dnů před zahájením prací. Uvedený harmonogram postupu prací bude předán výhradně písemnou formou, a to minimálně zápisem do stavebního deníku.
3. Před zahájením prací na úpravě vodního díla předání dvou pare ověřené dokumentace pro provádění stavby.

B. SmVaK Ostrava a.s.:

Při plnění této dohody se zavazuje zajistit:

1. Kompletní realizaci stavby úpravy vodního díla, to vše na náklady investora dle ustanovení čl. II. odstavce A.1. této dohody.
2. Zahájení prací na úpravě vodního díla specifikovaného v čl. I. této dohody v termínech a dle cenových podmínek smlouvy o dílo, která se jejím uzavřením účastníky této dohody, stane nedílnou součástí této dohody.
3. Vystavení předávacího protokolu stavby úpravy vodního díla specifikované v čl. I. této dohody, po její realizaci.

III.

Ostatní ujednání

1. Účastníci této dohody prohlašují, že úprava vodního díla specifikovaná v čl. I. této dohody se provádí na náklady investora stavby s tím, že vlastnictví vodního díla se po provedení jeho úpravy nemění a zůstává stále ve vlastnictví SmVaK Ostrava a.s. Její realizací a úhradou všech závazků ze strany investora budou vyrovnány veškeré nároky obou účastníků dohody vyplývající z této dohody. Tímto není dotčeno právo na náhradu škody vůči investorovi ze strany SmVaK Ostrava a.s. v případě nedodržení závazků z této dohody a navazující smlouvy o dílo plynoucích.
2. Oba účastníci dále prohlašují, že platební podmínky a termíny realizace úpravy vodního díla se budou řídit příslušným ustanovením samostatné smlouvy o dílo uzavřené mezi investorem jako objednatel a SmVaK Ostrava a.s. jako zhotovitelem, která navazuje na tuto dohodu o úpravě vodního díla.
3. Nedílnou součástí této dohody je orientační zákres úpravy vodního díla, který je přílohou č. 1 této dohody.
4. Pro účely plnění této smlouvy a pro zajištění efektivní komunikace s investorem, společnost SmVaK v nezbytném rozsahu shromažďuje a zpracovává jeho osobní údaje, osobní údaje kontaktních osob nebo jiných subjektů uvedených v této smlouvě či se jinak podílejících na plnění této smlouvy. Osobní údaje jsou zpracovávány po dobu, po kterou tyto subjekty údajů plní role a úkoly související s touto smlouvou, a to po celou dobu platnosti této smlouvy a dále po dobu nutnou pro vypořádání práv a povinností ze smlouvy a dále po dobu nutnou pro jejich archivaci v souladu příslušnými právními předpisy. Investor se zavazuje tyto subjekty údajů o zpracování informovat a předat jim informace dostupné na internetové adrese společnosti SmVaK: www.smvak.cz.
5. Tato dohoda nabývá platnosti a účinnosti dnem jejího podpisu oběma smluvními stranami. Nebude-li dohoda podepsána oběma účastníky téhož dne, stává se platnou a účinnou dnem podpisu pozdějšího.
6. Smluvní strany se výslovně dohodly, že povinnost dle zákona č. 340/2015 Sb., o registru smluv v platném znění (dále jen zákon o registru smluv), tj. uveřejnit smlouvu v registru smluv, nese vyplnit investor jakožto subjekt dle § 2, odst. 1 citovaného zákona a že tuto povinnost splní nejpozději do 20 dnů od oboustranného podpisu této smlouvy s tím, že tato smluvní strana se zavazuje zaslat SmVaK Ostrava a.s. kopii potvrzení o uveřejnění smlouvy v registru smluv zaslané správcem registru dle § 5, odst. 4 zákona o registru smluv, a to v termínu do 5 pracovních dnů od doručení tohoto potvrzení. Smluvní strany prohlašují, že tato smlouva neobsahuje žádné informace ve smyslu § 3, odst. 1 zákona č. 340/2015 Sb. a proto souhlasí se zveřejněním celého textu smlouvy

7. V ostatním se smluvní vztah řídí občanským zákoníkem č. 89/2012 Sb. a zákonem č. 274/2001 Sb. ve znění pozdějších předpisů.
8. Tato dohoda je vyhotovena ve 2 stejnopisech, z nichž každá smluvní strana obdrží jedno vyhotovení. Dohodu lze měnit nebo doplňovat jen dodatky v písemné formě.
9. Tato dohoda byla odsouhlasena zastupitelstvem obce Písečná usnesením č. 2 dne 7.11.2022

V Ostravě dne **23. 11. 2022**

V Písečné dne **8.11.2022**

Za SmVaK Ostrava a.s.:

Za investora:



Ing. Anator Pšenička
generální ředitel





Bc. David Čmíel
starosta obce



Severomoravské vodovody
a kanalizace Ostrava, a.s.
28. října 1235/169, Mariánské Hory,
709 00 Ostrava 9

Příloha č. 1

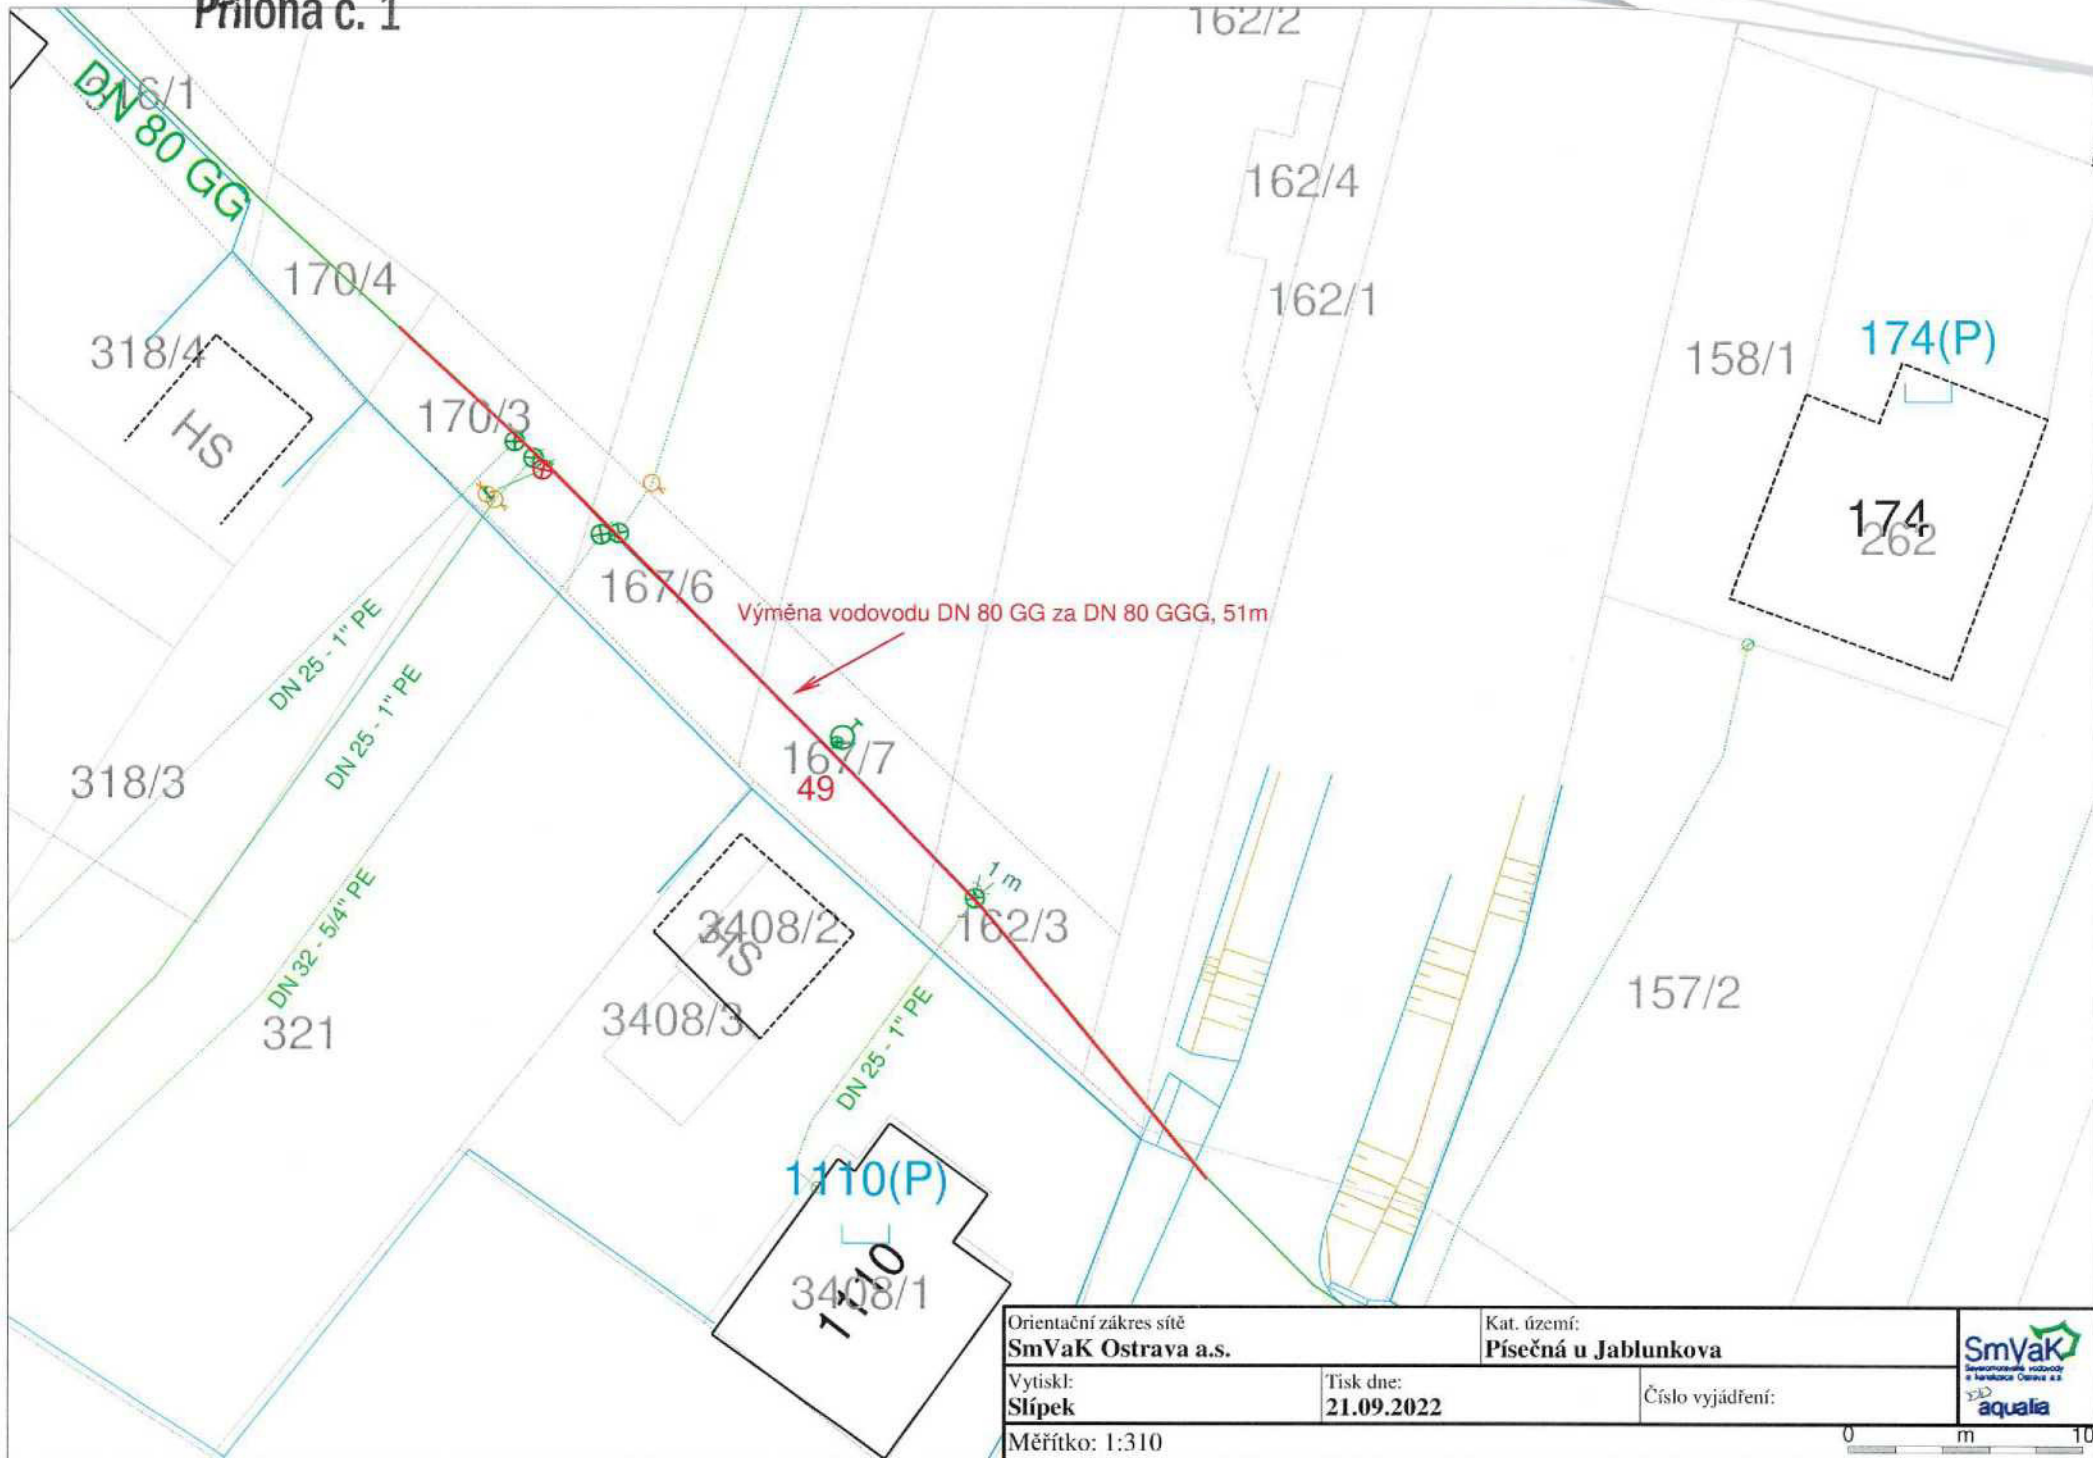

Orientační zakres sítě SmVaK Ostrava a.s.		Kat. území: Písečná u Jablunkova	 SmVaK Inženýringová společnost a koncernová Ostrava a.s. aqualia
Vytiskl: Slípek	Tisk dne: 21.09.2022	Číslo vyjádření:	
Měřítko: 1:310			0 m 10