ČP. 2 - ČECHIE - 2.NP M 1:50

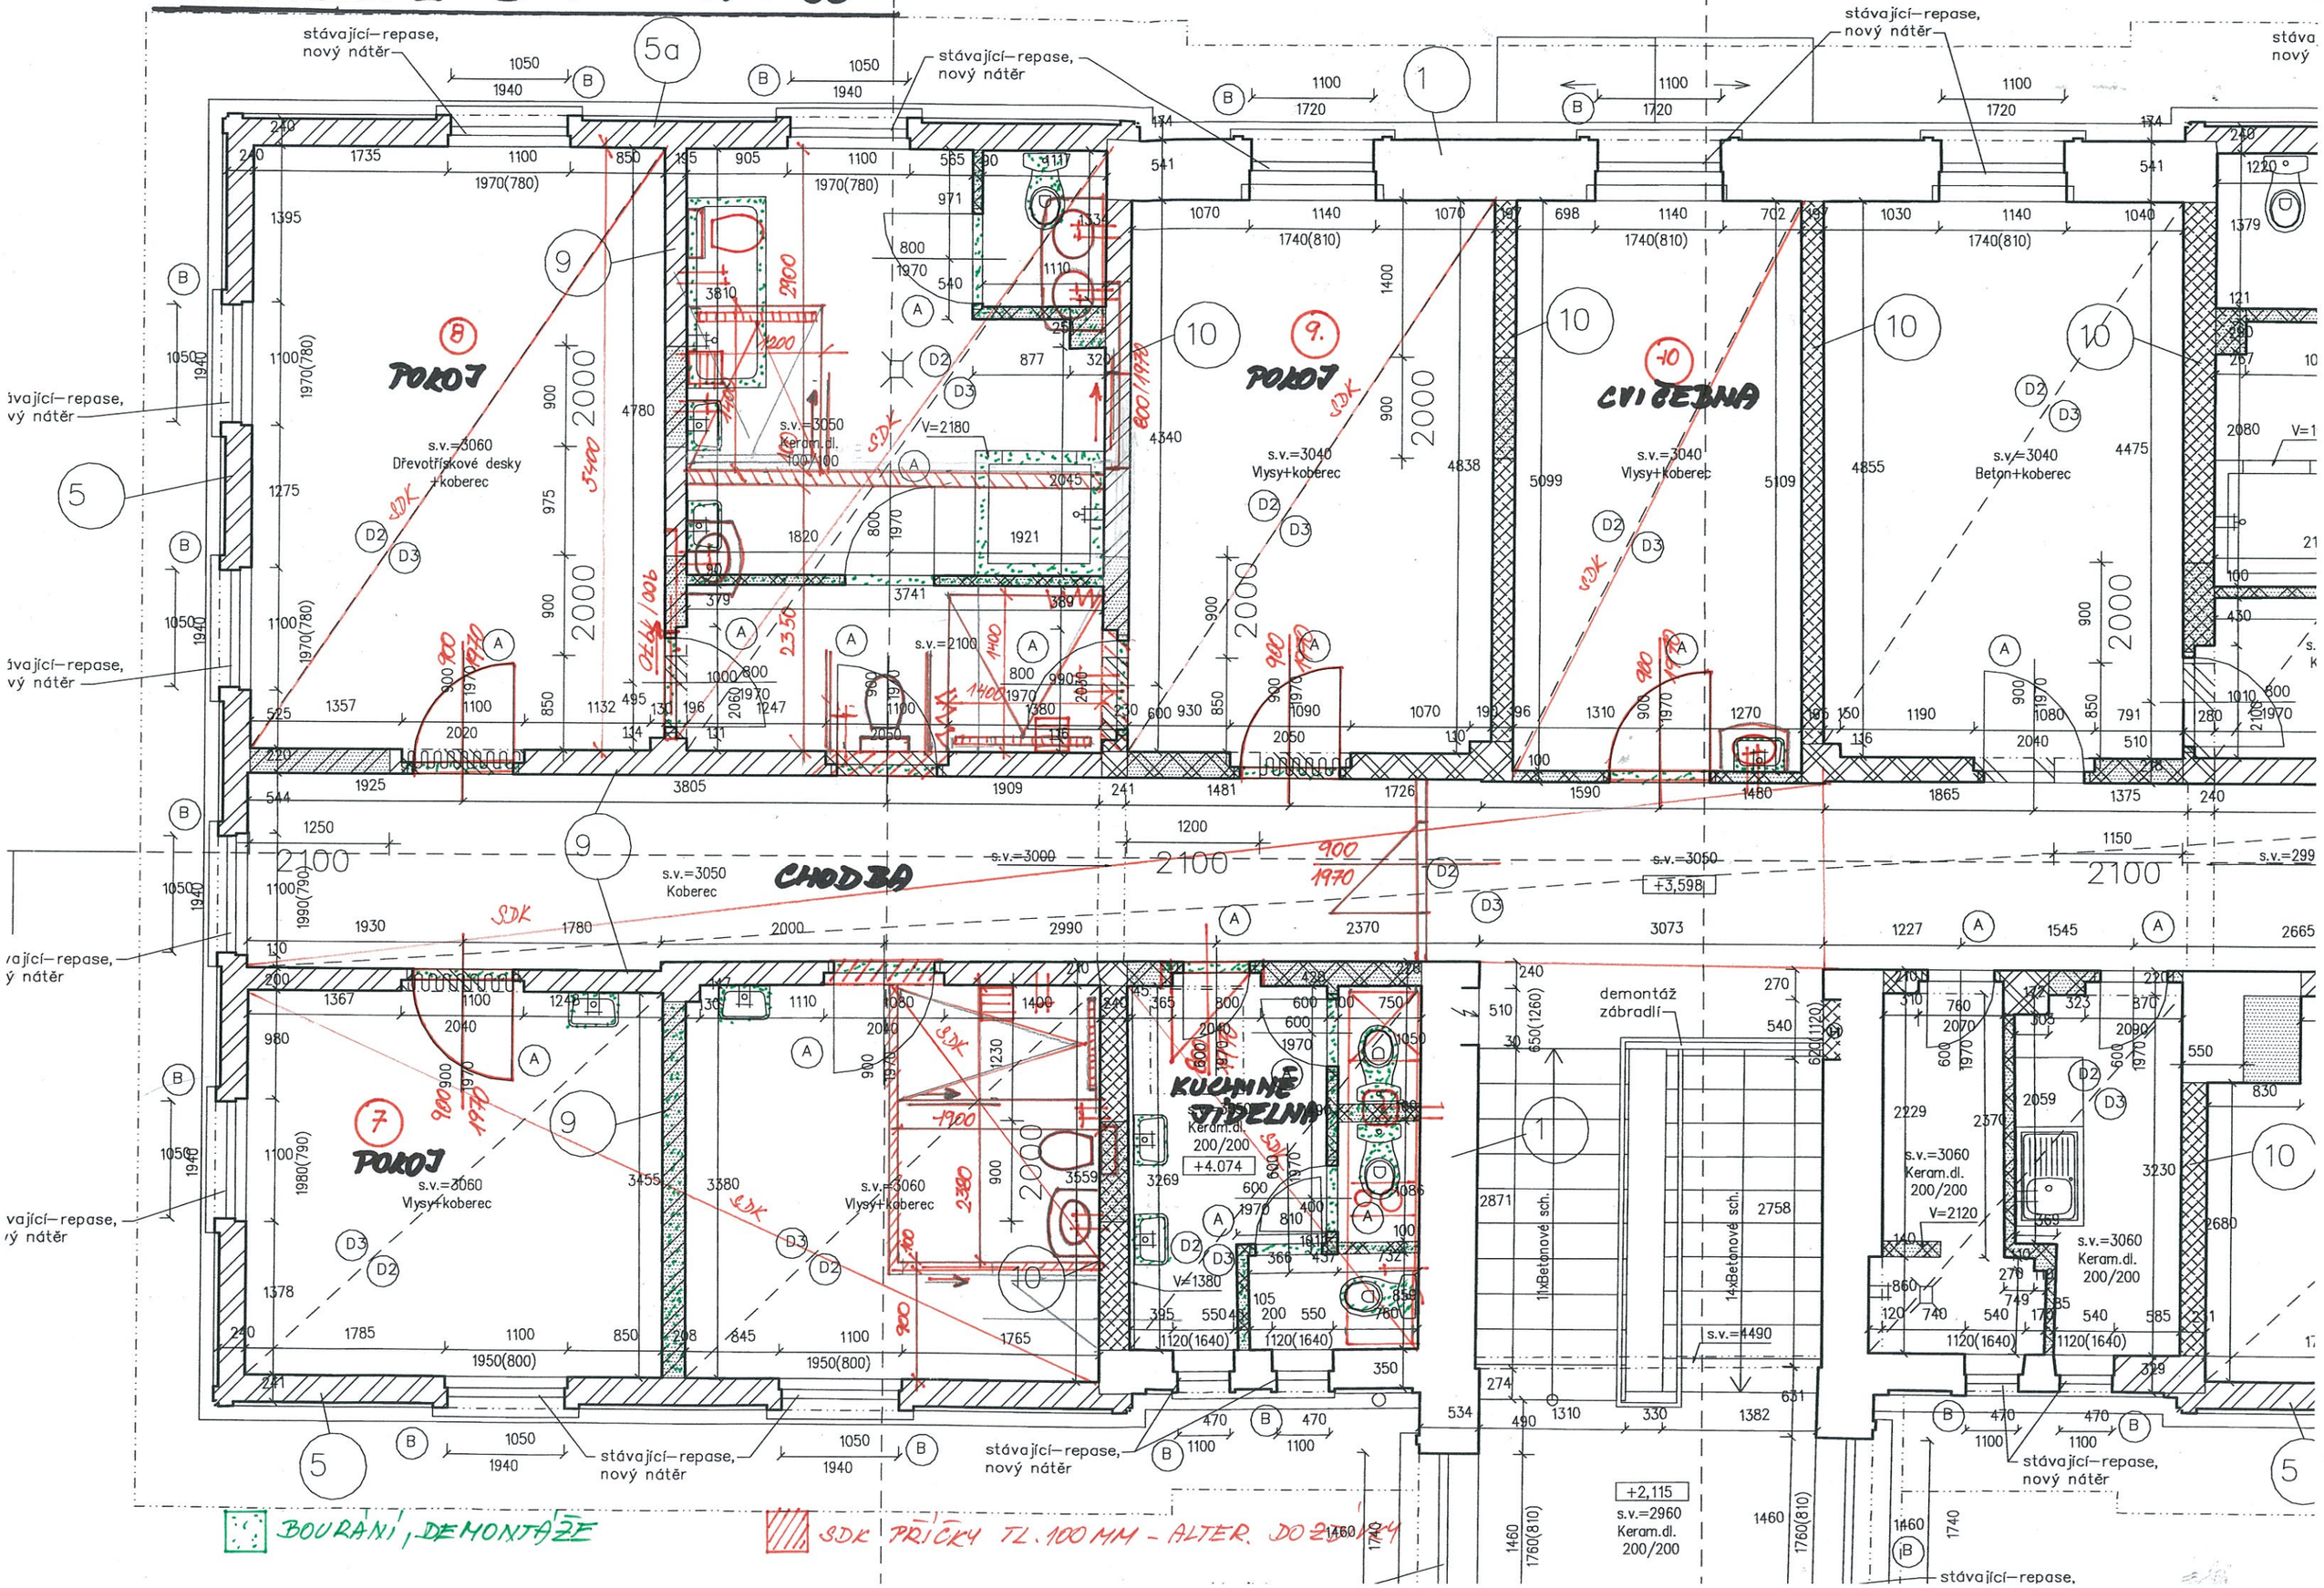


BOURÁNÍ, DEMONTÁŽE

SDK PŘÍČKY TL. 100 MM - ALTER. DO ZDÍVKY