

VZOROVÉ ŘEZY STÁVAJÍCÍMI VALY


Měřítko: 1:50

Měněpráce

Plocha stržení - 1 019 m²
Plocha rozproštění ornice - 1 051 m²

Vícepráce

Zemní hrázky melioračních kanálů - 144,71 m³

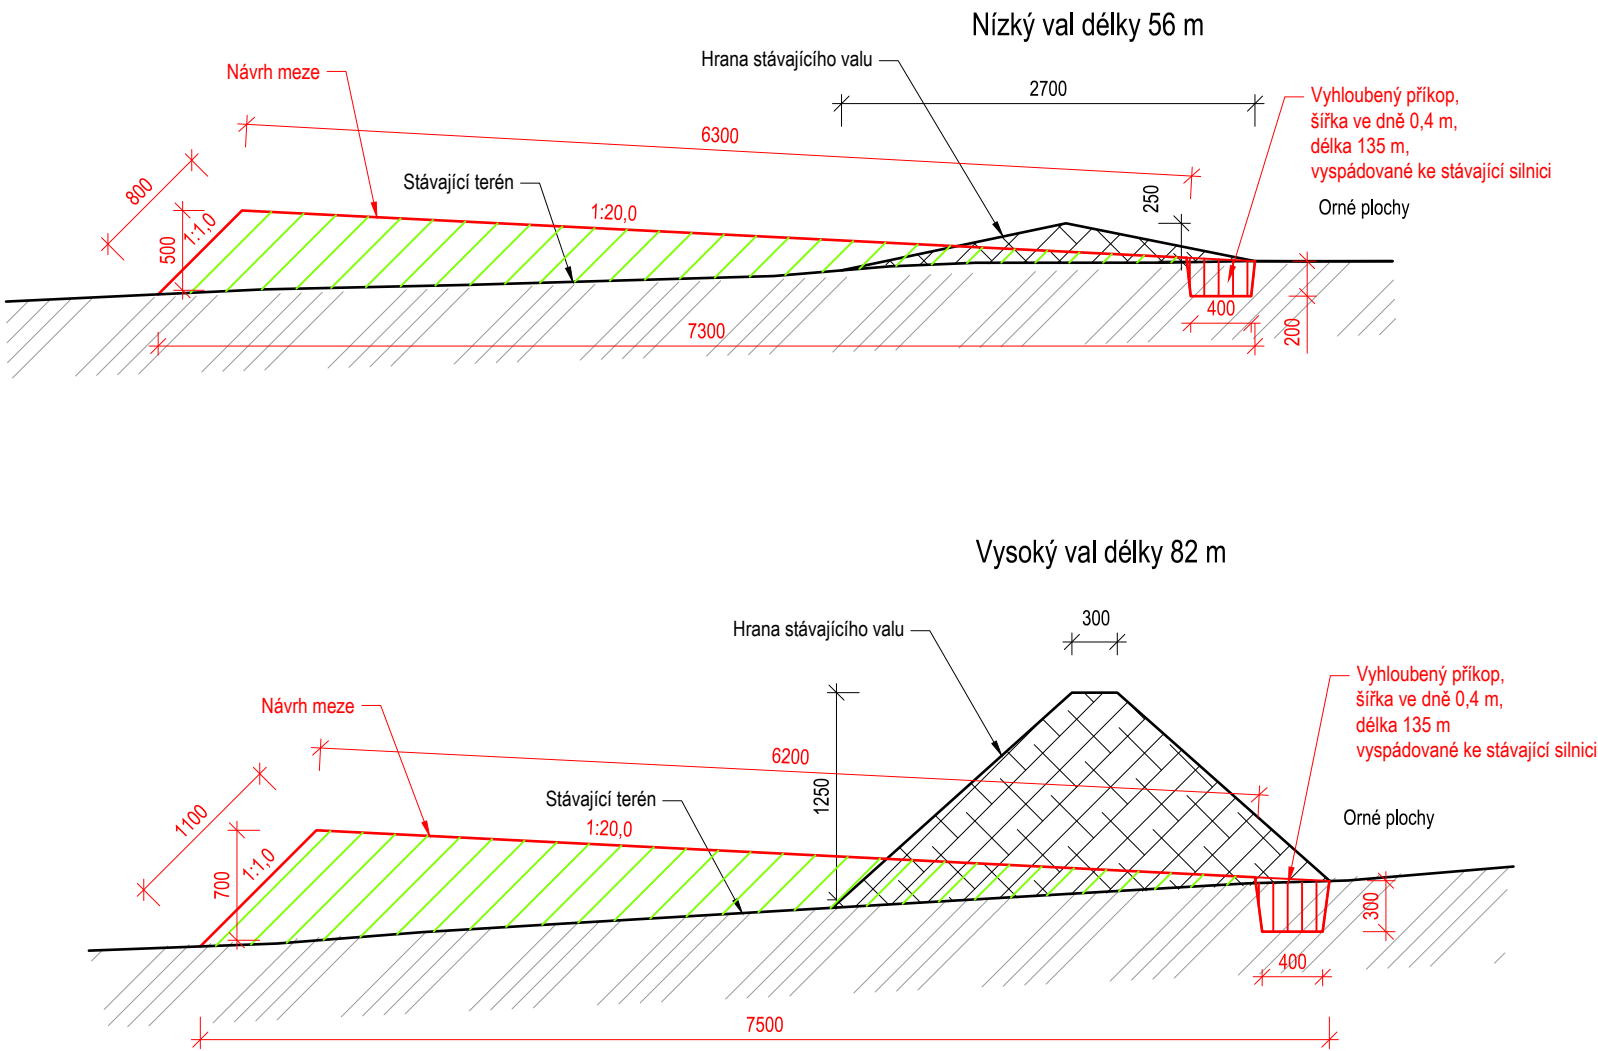

ENVICONS s. r. o. Sídlo a provozovna společnosti Hradecká 569 533 52 Pardubice - Polabiny Tel. / FAX: +420 466 531 787 info@envicons.cz • www.envicons.cz	
Datum / Date 2/2023	
Zakázka č. / Job No. 24/2017	
Stupeň / Stage DPS	
Kraj / Region Vysočina	
Stavební úřad / Building Authority MěÚ Chotěboř	
Katastrální území / Catastral Area Chloumek, Barovice	
Objednatel / Client AOPK - Agentura ochrany přírody a krajiny ČR	
Akce / Project Revitalizace pramenné části pravostranného přítoku Dlouhého potoka a další opatření k podpoře biodiverzity v PR Maršálka	
Stavební objekt / Building construction -	
Název / Title Vzorové řezy stávajícími valy	
Zodpovědný projektant / Responsible designer	
Kontroloval / Checked by	
Návrh vypracoval / Elaborated by	
Měřítko / Scale 1:50	Souprava / Copy
Výkres č. / DWG No. -	