
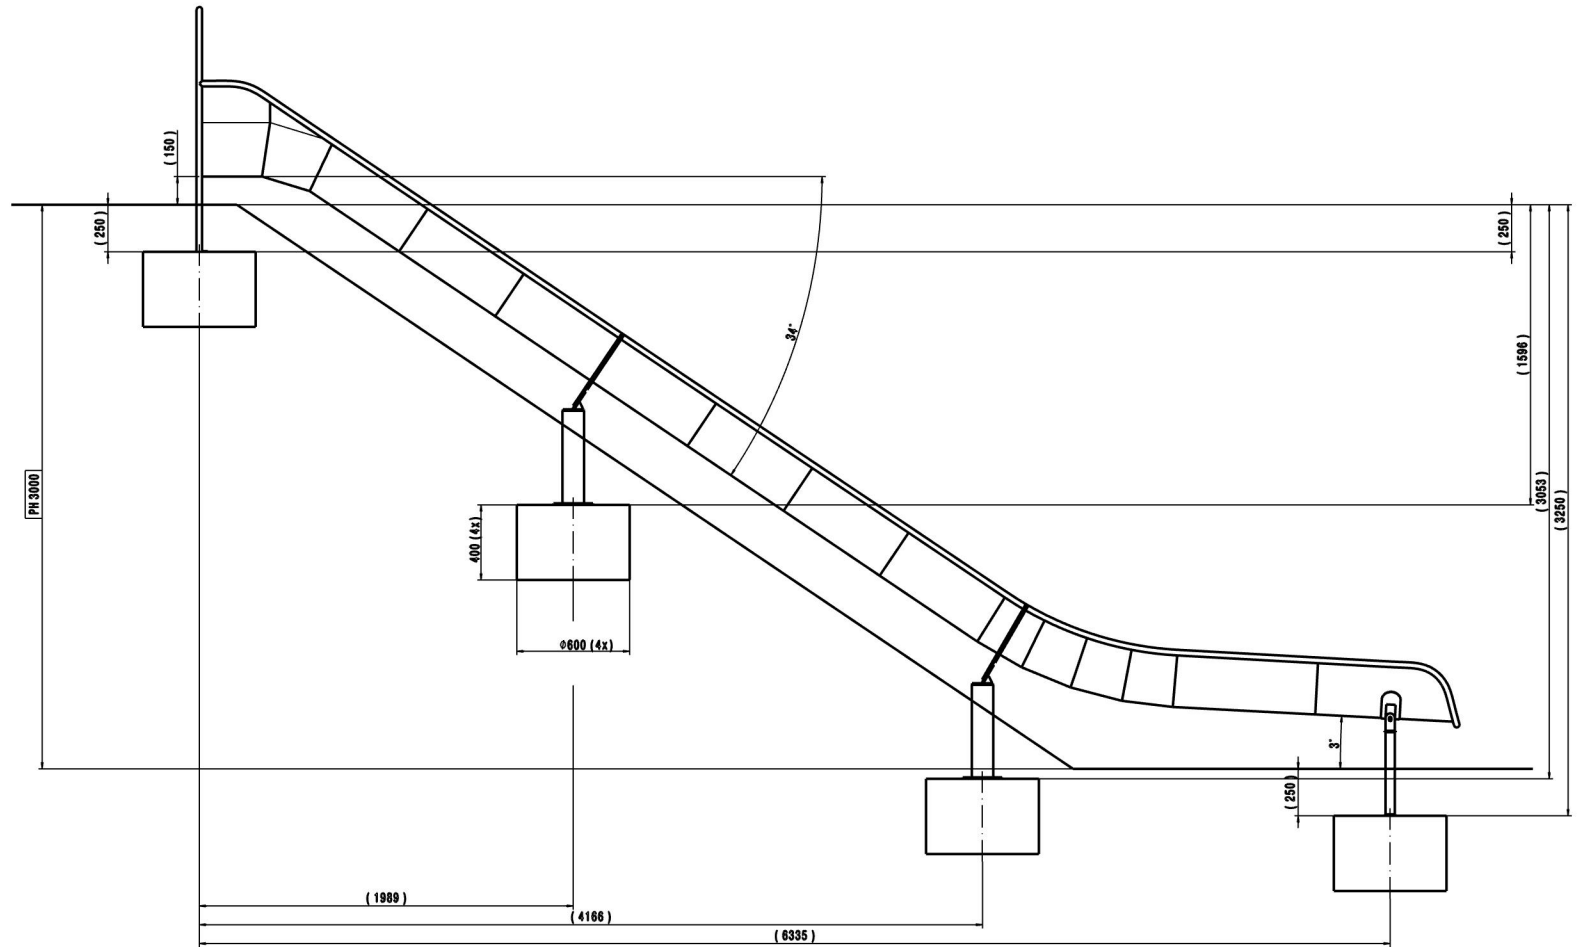


Right view
Scale: 1:10

Front view
Scale: 1:10

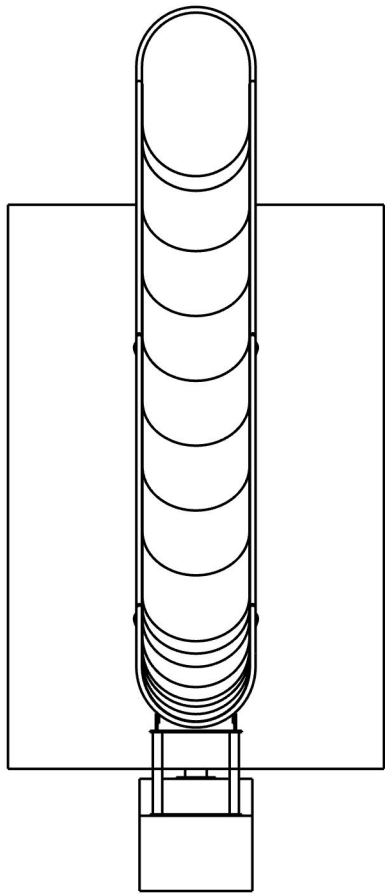

POZICE	KUSŮ	NÁZEV-ROZMĚR	NORMA	MATERIÁL	ČÍSLO VÝKRESU	HMOTNOST
Množství 1				HMOTNOST		
MĚŘÍTKO		Podpis	Datum		Datum	Podpis
1:10		Podpis	Datum		Datum	Podpis
Vypracoval:						
Kontroloval:						
Schválil:						
DUŠEVNÍ MAJETEK FIRMY		Název:				
Tunnelslides s.r.o		TREND ROVNY PH3000 ASS				
List:1						Rev: 0