



Dětské hřiště
Teplice - Sobědruhy - DH v poli
SV22_010c

ZPEVNĚNÉ PLOCHY


 Rostlý terén

DOPADOVÉ POVRCHY

 Stávající gumové zatravňovací rohože


50 m²  Nové gumové zatravňovací rohože

 Stávající prvky

 Nově navržené prvky

HERNÍ PRVKY

HP1 BASIC550-3213P

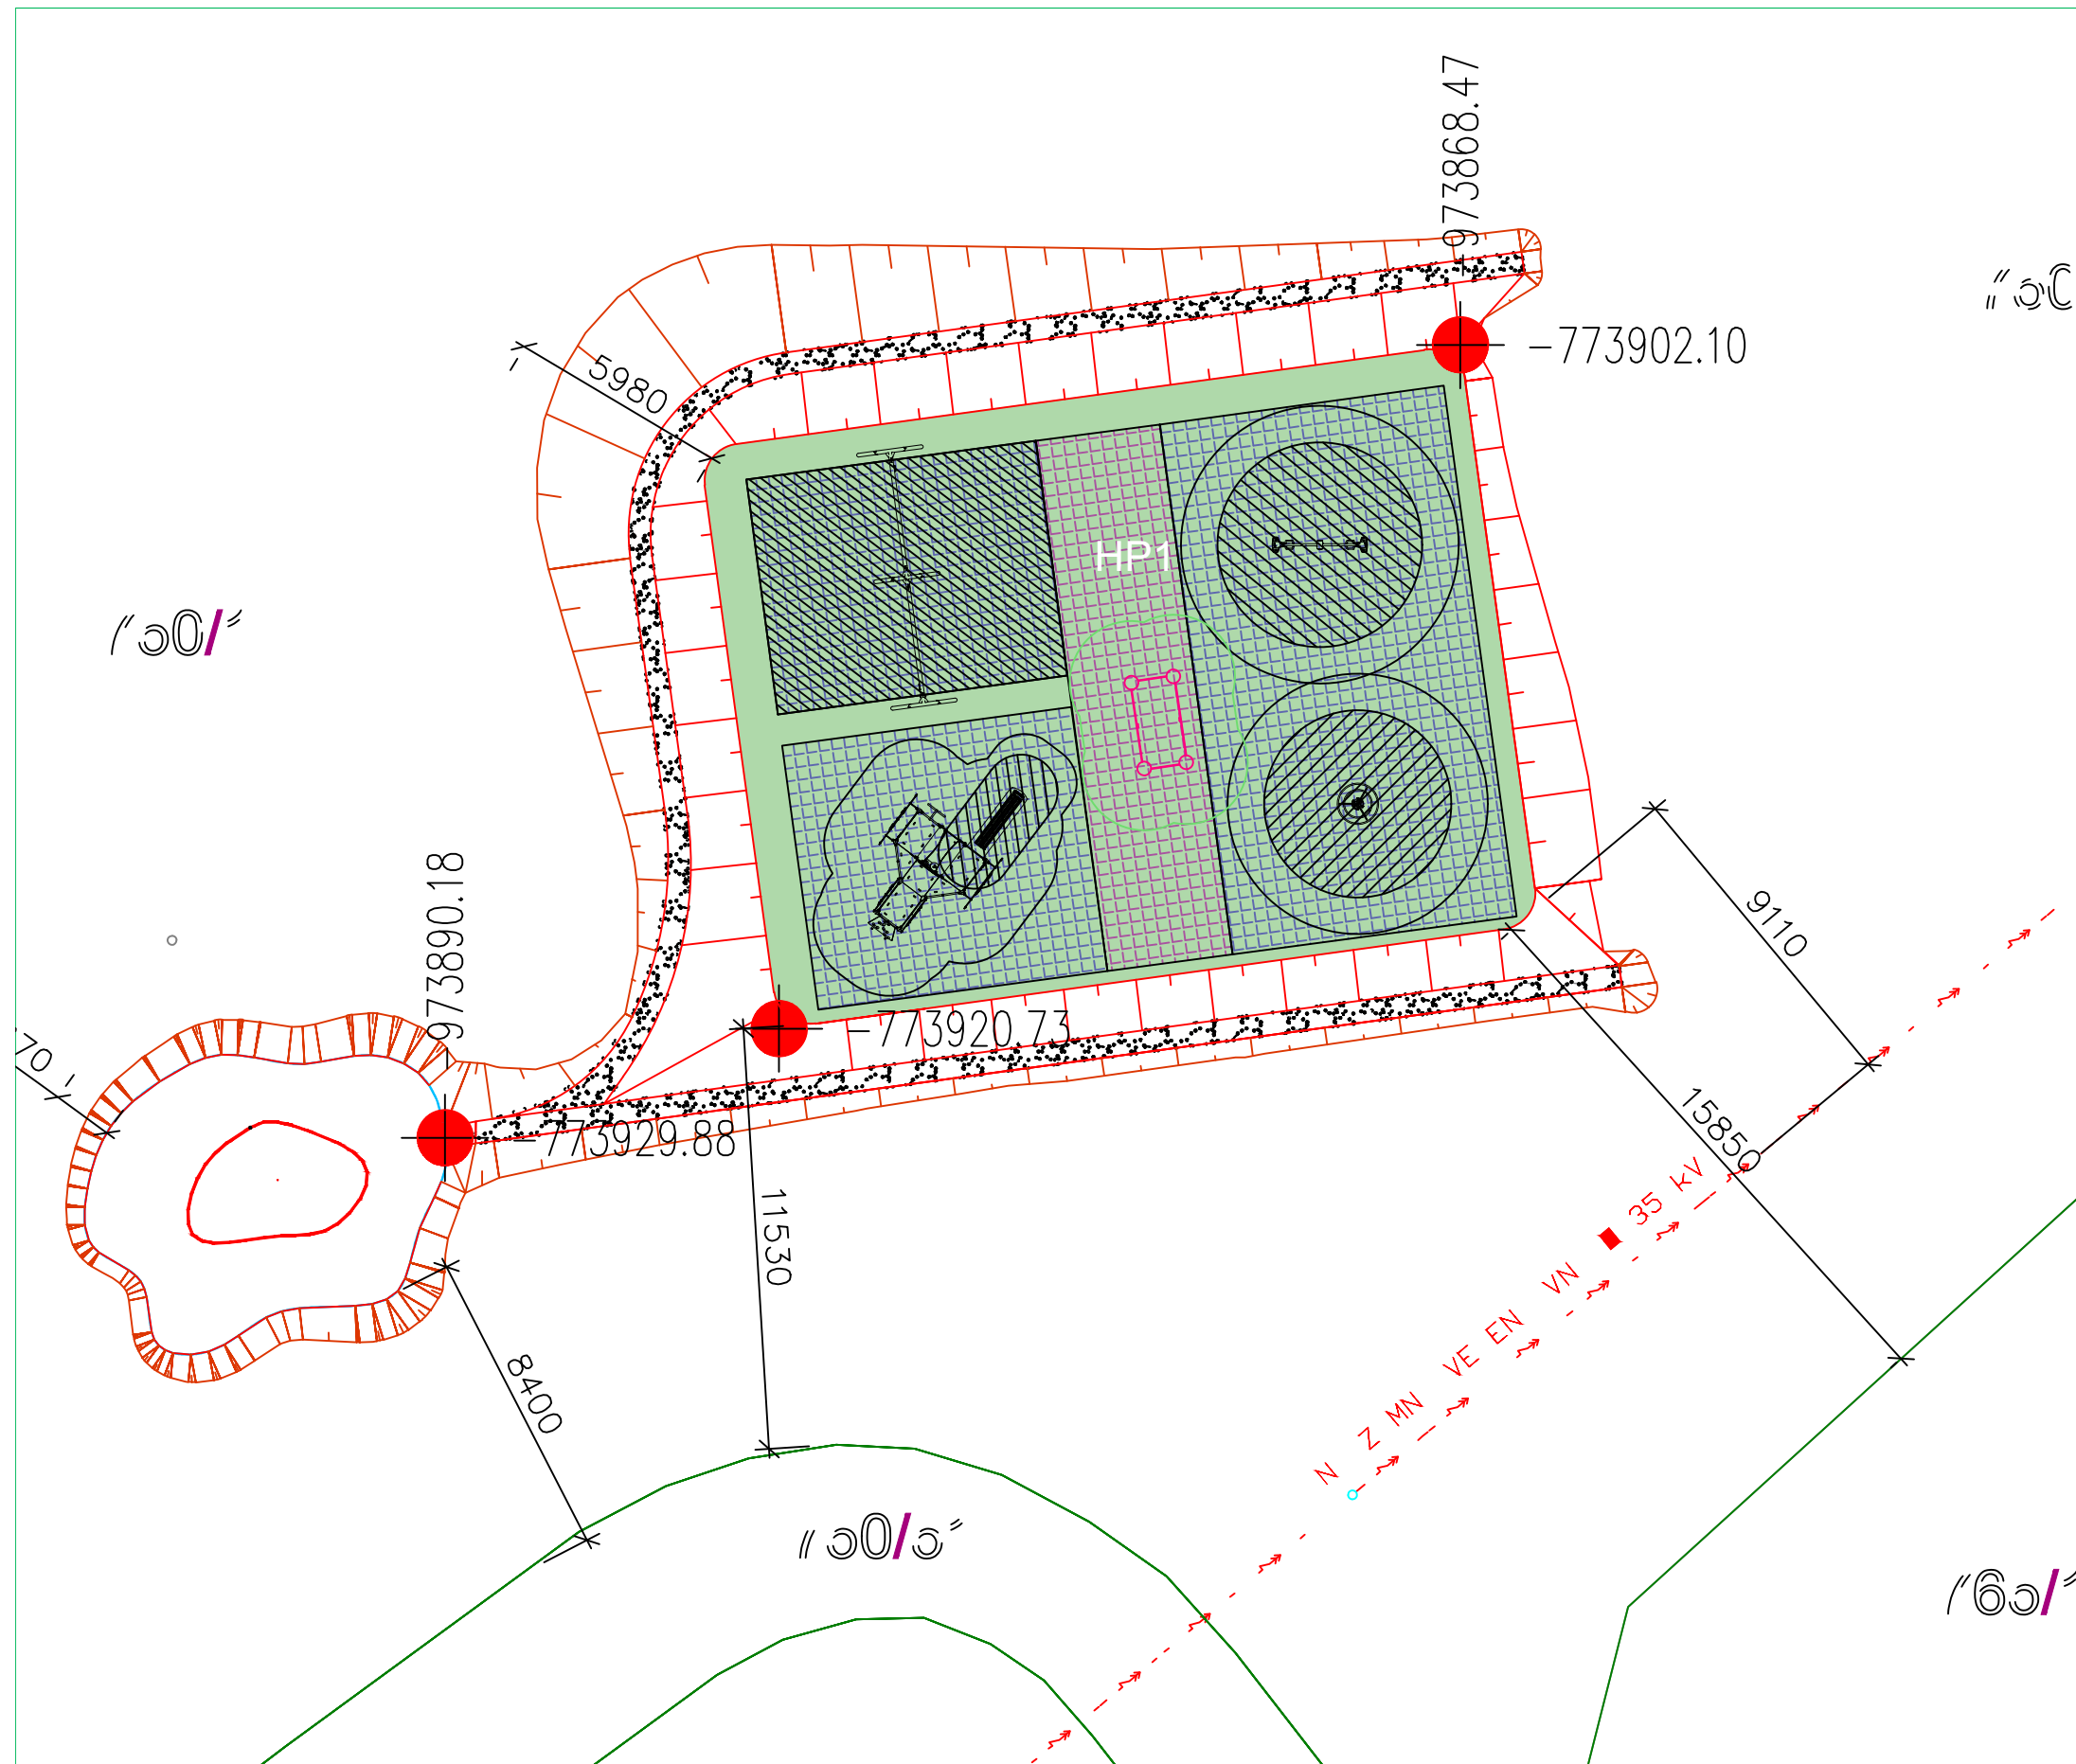

Společnost

Gartensta plus s.r.o.
Za Zastávkou 578/21
109 00 - Praha - Dolní Měcholupy

Konzultant

[Redacted]

Investor

Vypracoval / Datum

[Redacted]
18.04.2023

Projekt číslo
SV22_010c

Měřítka



Cenová nabídka - Statutární město Teplice / DH Sobědruhy_SV22_010b

Datum: úterý 18. duben 2023

Číslo výrobku	Název	HIC	Měrná jednotka	Množství	Jednotková cena	Cena celkem	DPH	Cena včetně DPH
BASIC550-3213P	HERNÍ A SPORTOVNÍ PRVKY KOMPAN PÍSKOVIŠTĚ BASIC vč. písku		kpl	1	56 785 Kč	56 785,00 Kč	11 925 Kč	68 709,85 Kč
	SOUVISEJÍCÍ NÁKLADY							
	Zemní práce spojené s instalací herních prvků, reinstalace odpadkového koše		kpl	1	3 200 Kč	3 200,00 Kč	672 Kč	3 872,00 Kč
	Betonáž základových patek herních prvků		kpl	1	2 000 Kč	2 000,00 Kč	420 Kč	2 420,00 Kč
	Přesun hmot a materiálu		kpl	1	5 000 Kč	5 000,00 Kč	1 050 Kč	6 050,00 Kč
	DOPADOVÉ PLOCHY							
	BEZPEČNOSTNÍ GUMOVÉ ROHOŽE - CFH 3,0m, vč. travní textilie		m2	50	1 035 Kč	51 750,00 Kč	10 868 Kč	62 617,50 Kč
	CELKOVÁ CENA					118 735,00 Kč	24 934 Kč	143 669,35 Kč

katalog prvků a technická dokumentace: [redacted]

Zpracovatel: JS

Platnost cenové nabídky: do **30.6.2023**, termín dodání: **do 4 týdnů** od podpisu SoD, časová predikce realizace: **do 1 týdne**