


# Příloha č.1 - JCKOM - Zákres vedení trasy optických kabelů - POHLED ZÁPADNÍ

## POHLED ZÁPADNÍ

1:100

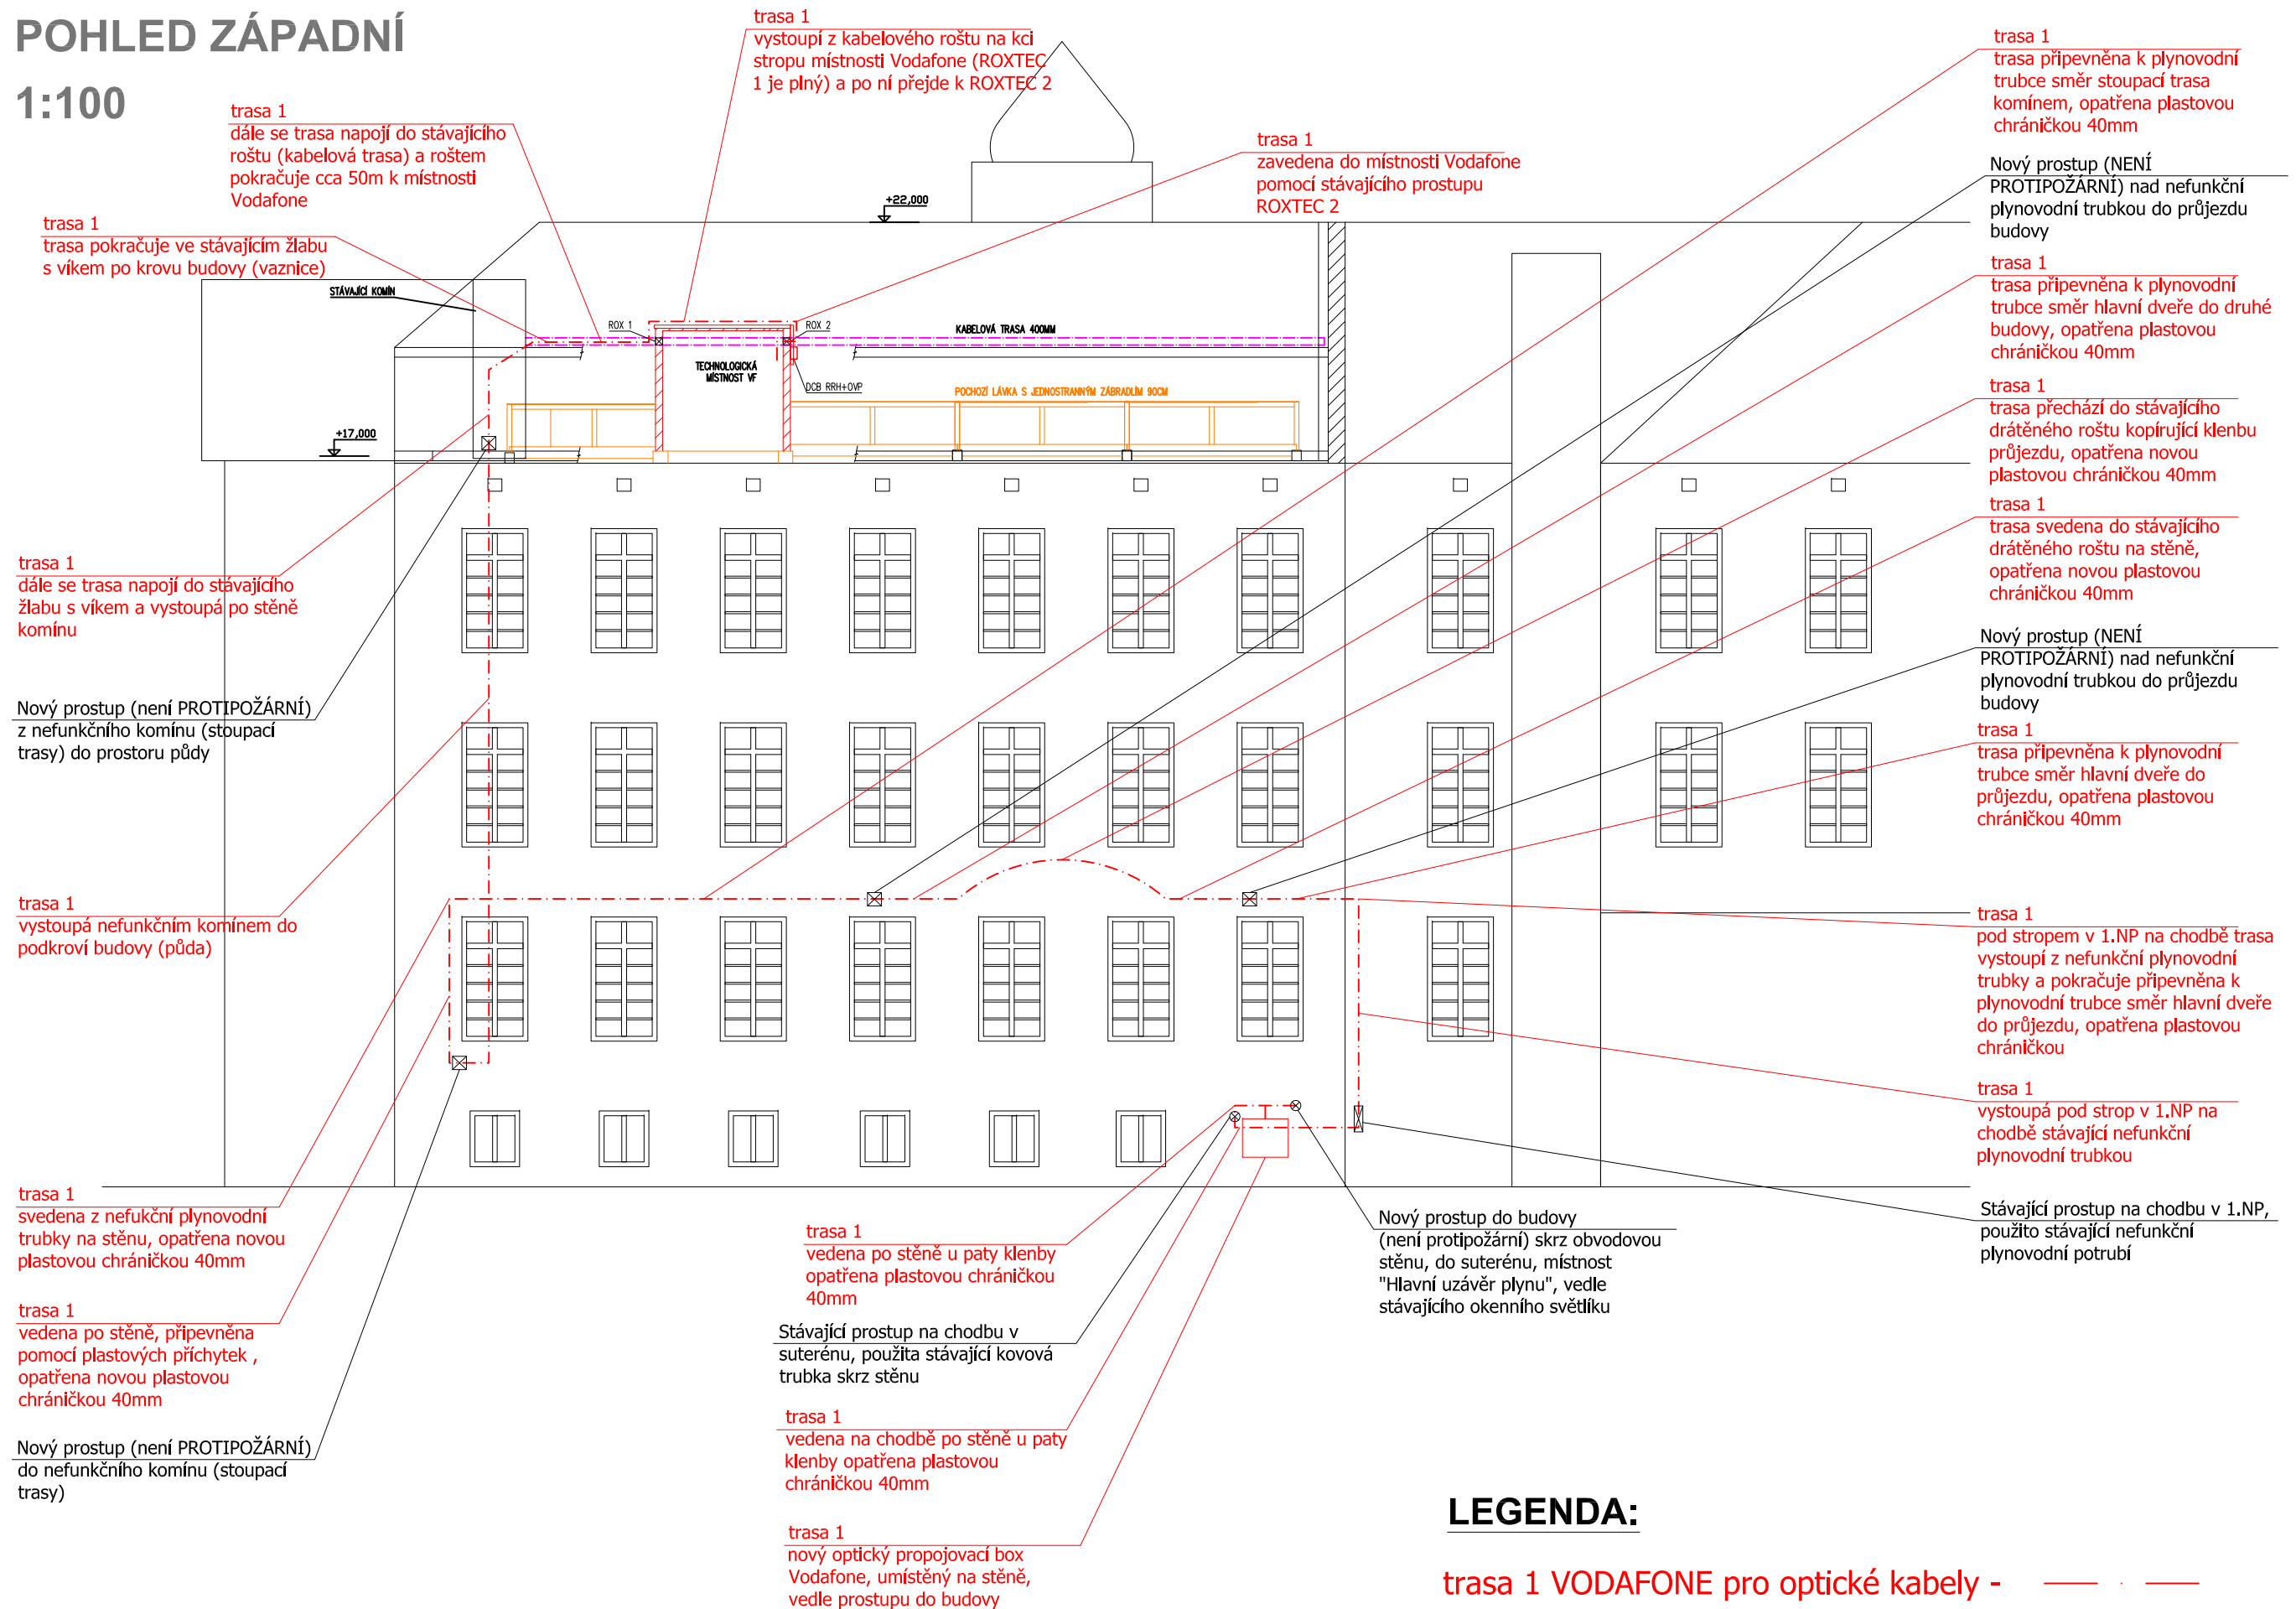

### LEGENDA:

trasa 1 VODAFONE pro optické kabely - ———