


# Příloha č.1 - JCKOM - Zákres vedení trasy optických kabelů - PŮDORYS PODKROVÍ

PŮDORYS PODKROVÍ  
1:100

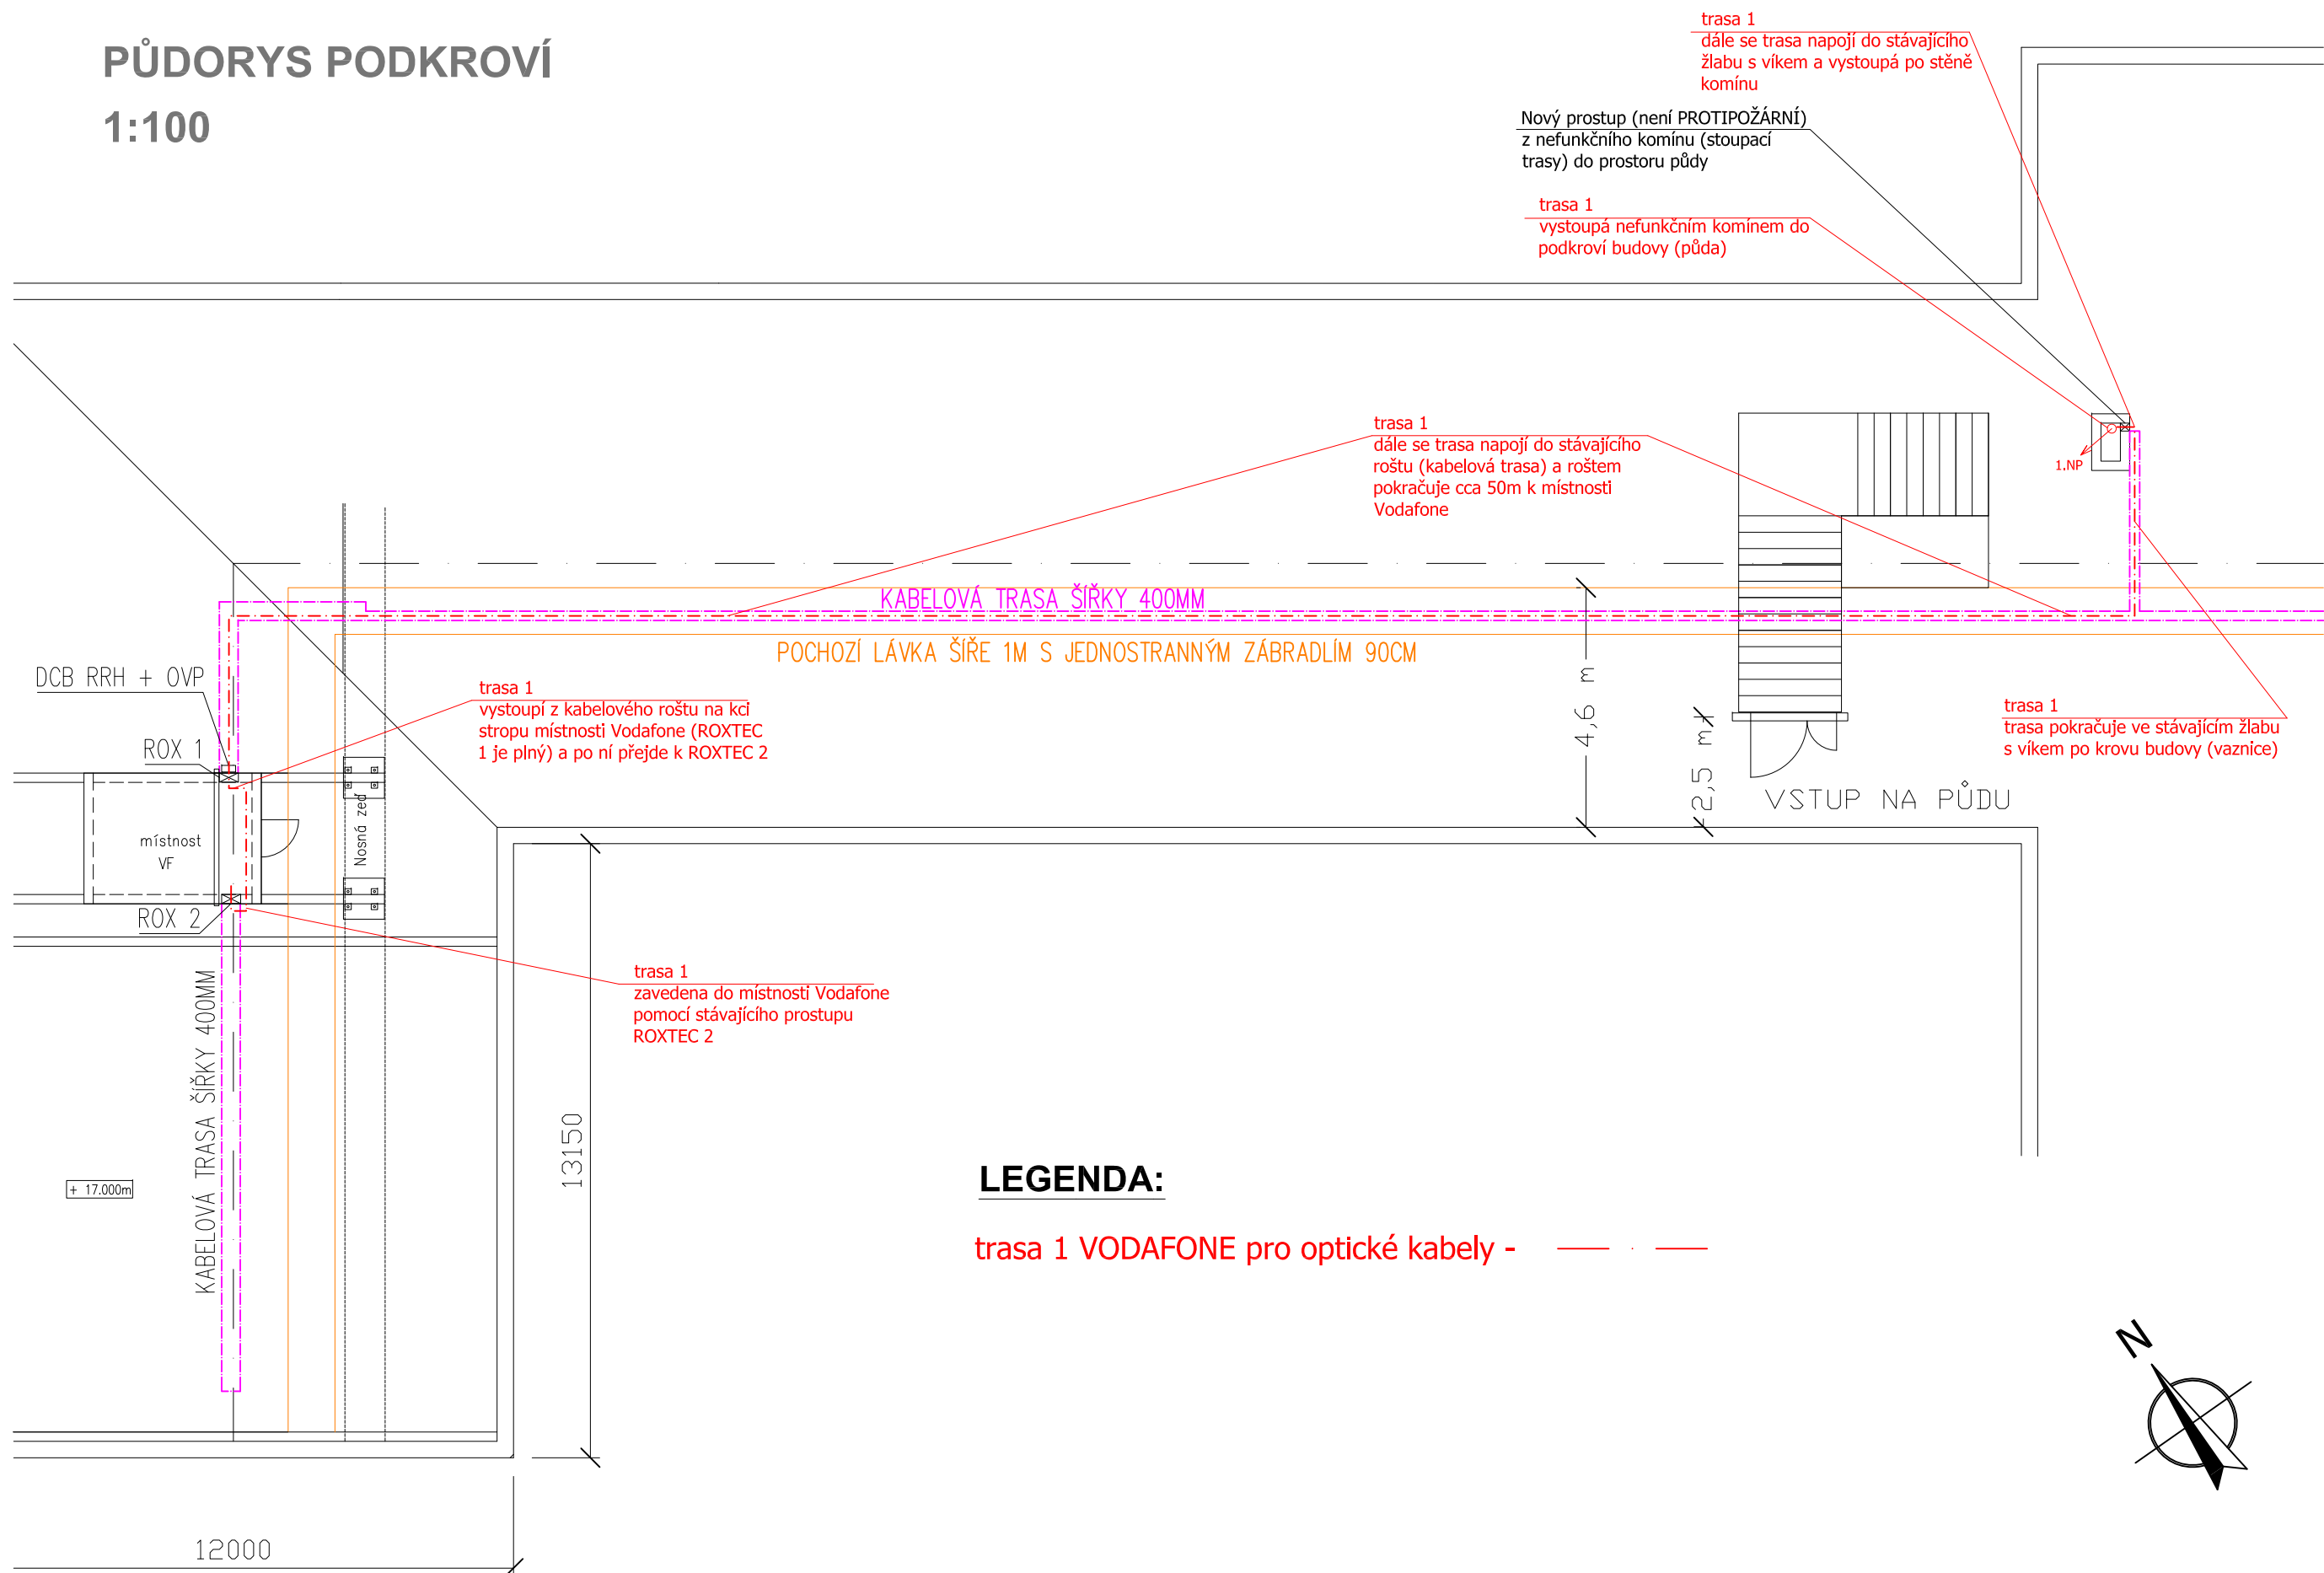

## LEGENDA:

trasa 1 VODAFONE pro optické kabely - - - - -

