


4048/1

Vyjmutá část st.p.č. 8687

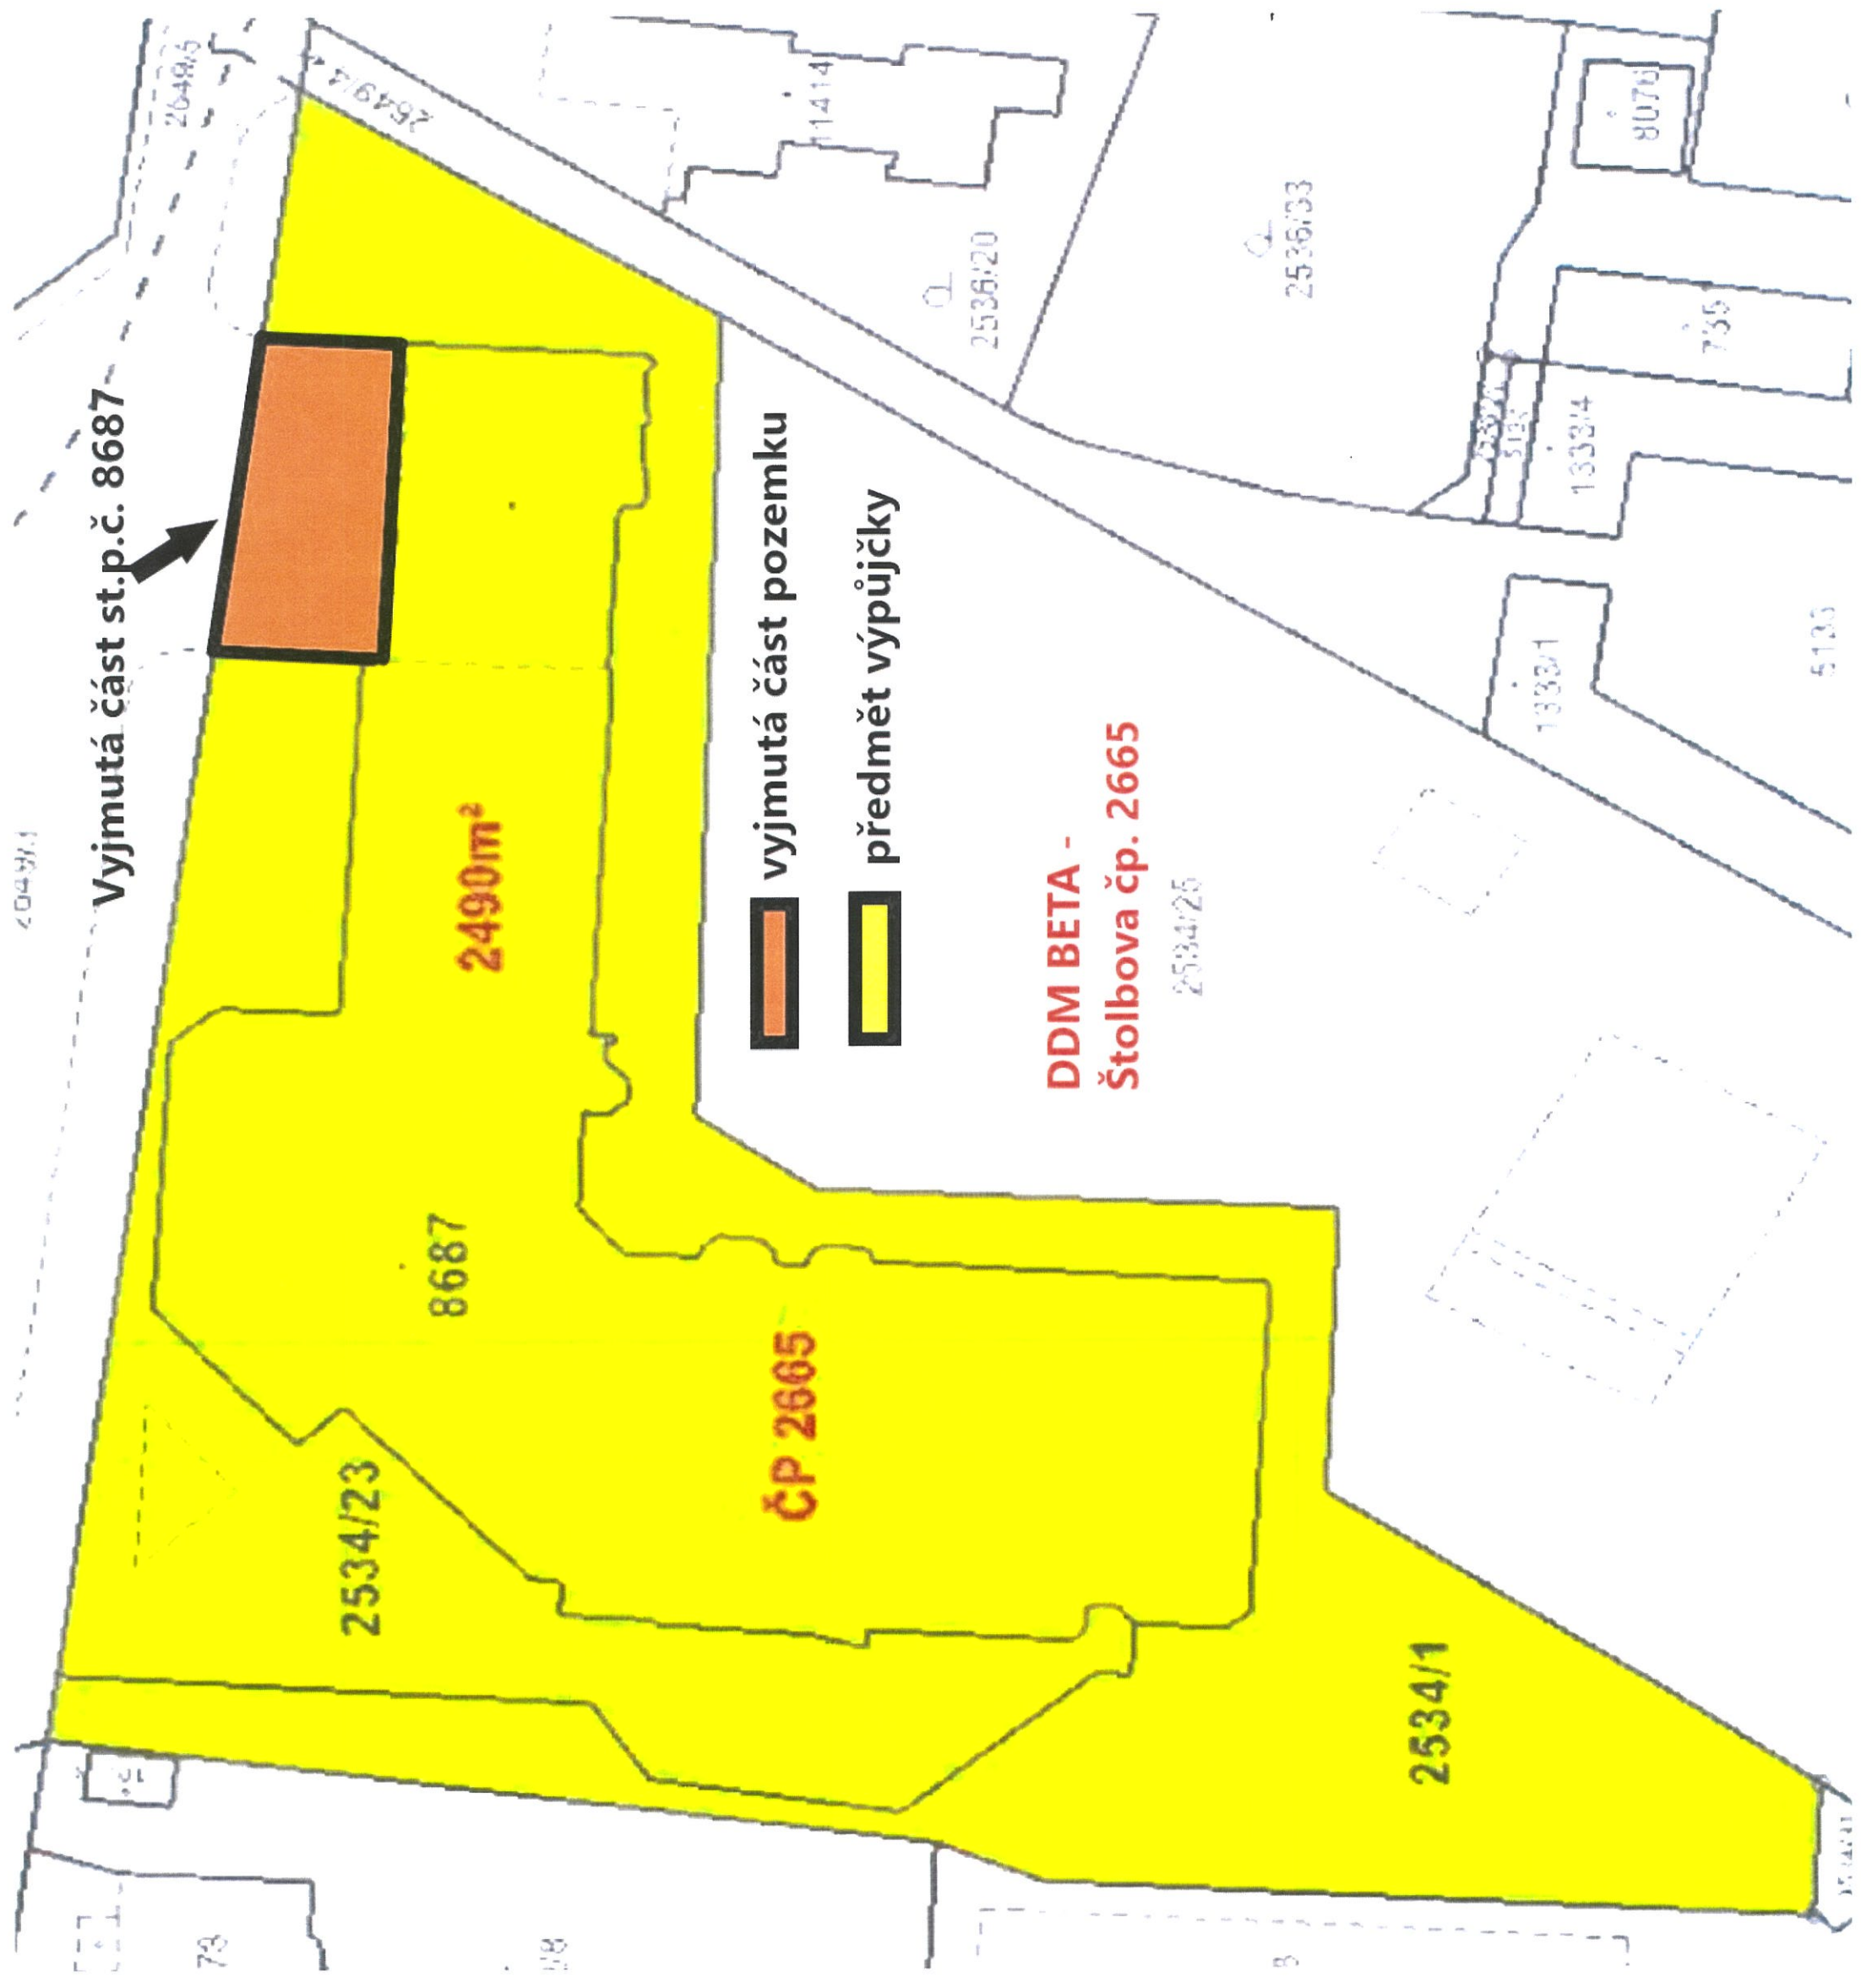

vyjmutá část pozemku

předmět výpůjčky

DDM BETA -
Štolbova čp. 2665

2534/25