


# PRÍLOHA 0.1

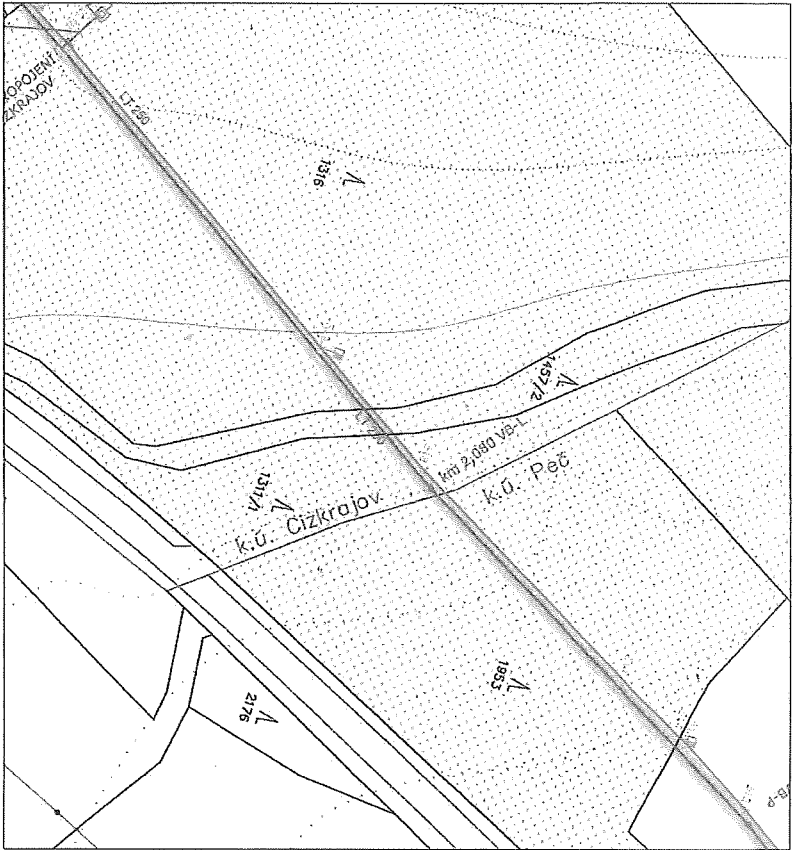

Obec: Cizkrajov [546054] Katastrální území: Cizkrajov [617865]  
 Parcelní číslo: 1457/2  
 Číslo LV: 246  
 Výměra [m<sup>2</sup>]: 1270  
 km 2,060 – 2,0666

Druh pozemku: lesní pozemek  
 Vlastnické právo: Česká republika  
 Právo hosp. s majetkem státu: Lesy České republiky, s.p., Přemyslova 1106/19, 50008 Hradec Králové


VLASTNÍK SOUHLASÍ S REALIZACÍ STAVBY V ROZSAHU A TRASE DLE ZÁKRESU

č.č.42196451

DATUM:.....

PODPIS, RAZÍTKO:.....

Zodp. projektant	Vypracoval				
Ing. Tomáš Koka					
Kraj	Jihočeský	K.ú.	Peč, Cizkrajov, D. Bolkov	Formát	A4
Investor	DSO Vodovod Landštejn, Krajčfova 27/I, 380 01 Dačice	Datum	07/2022	Účel	DŮR, DSP, DPS
Akce	Obnova části přírodního řádu Slavonice - Dačice, 4. etapa	Číslo zakázky		Číslo kopie	
		Archiv. číslo			
		Měřítko	1:1000	Ozn. přílohy	S27
Příloha	Situace - souhlas vlastníka				

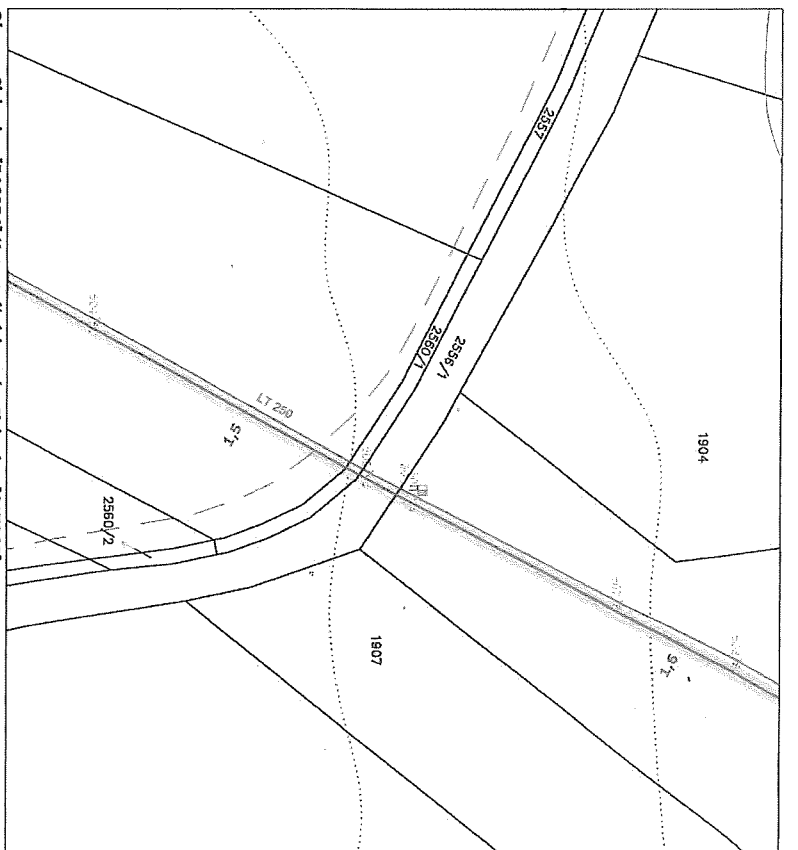

Obec: Cizkrajov [546054] Katastrální území: Cizkrajov [617865]  
 Parcelní číslo: 2556/1  
 Číslo LV: 246  
 Výměra [m<sup>2</sup>]: 3205  
 km 1,527 – 1,5354

Druh pozemku: ostatní plocha  
 Vlastnické právo: Česká republika  
 Právo hosp. s majetkem státu: Lesy České republiky, s.p., Přemyslova 1106/19, 50008 Hradec Králové

VLASTNÍK SOUHLASÍ S REALIZACÍ STAVBY V ROZSAHU A TRASE DLE ZÁKRESU

č.č.42196451

DATUM:.....

PODPIS, RAZÍTKO:.....

Zodp. projektant	Vypracoval				
Ing. Tomáš Koka					
Kraj	Jihočeský	K.ú.	Peč, Cizkrajov, D. Bolkov	Formát	A4
Investor	DSO Vodovod Landštejn, Krajčfova 27/I, 380 01 Dačice	Datum	07/2022	Účel	DŮR, DSP, DPS
Akce	Obnova části přírodního řádu Slavonice - Dačice, 4. etapa	Číslo zakázky		Číslo kopie	
		Archiv. číslo			
		Měřítko	1:1000	Ozn. přílohy	S34
Příloha	Situace - souhlas vlastníka				



Obec: Cizkrajov [546054] Katastrální území: Cizkrajov [617865]

Parcelní číslo: 2059/1

km 0,604 – 0,738

Číslo LV: 246

Výměra [m<sup>2</sup>]: 5617

Druh pozemku: lesní pozemek

Vlastnické právo: Česká republika

Právo hospodařit s majetkem státu: Lesy ČR, s.p., Přemyslova 1106/19, 50008 Hradec Králové

**VLASTNÍK SOUHLASÍ S REALIZACÍ STAVBY V ROZSAHU A TRASE DLE ZÁKRESU**

IČ:42196451


DATUM:.....

PODPIS, RAZÍTKO:.....


Zodp. projektant	Wypracoval				
Ing. Tomáš Kokta					
Kraj	Jihočeský	K.Ú.	Peč, Cizkrajov, D. Bolíkov	Formát	A4
Investor	DSO Vodovod Landštejn, Krajčírova 27/I, 380 01 Dačice			Datum	07/2022
Akce	<b>Obnova části přívodního řadu Slavonice - Dačice, 4. etapa</b>			Účel	DŮR, DSP, DPS
				Číslo zakázky	
				Číslo kopie	
				Archiv. číslo	
Příloha	<b>Situace - souhlas vlastníka</b>			Měřítko	Ozn. přílohy
				<b>1:1000</b>	<b>S16</b>

PŘÍLOHA č. 2

plocha pracovního pruhu související s výstavbou

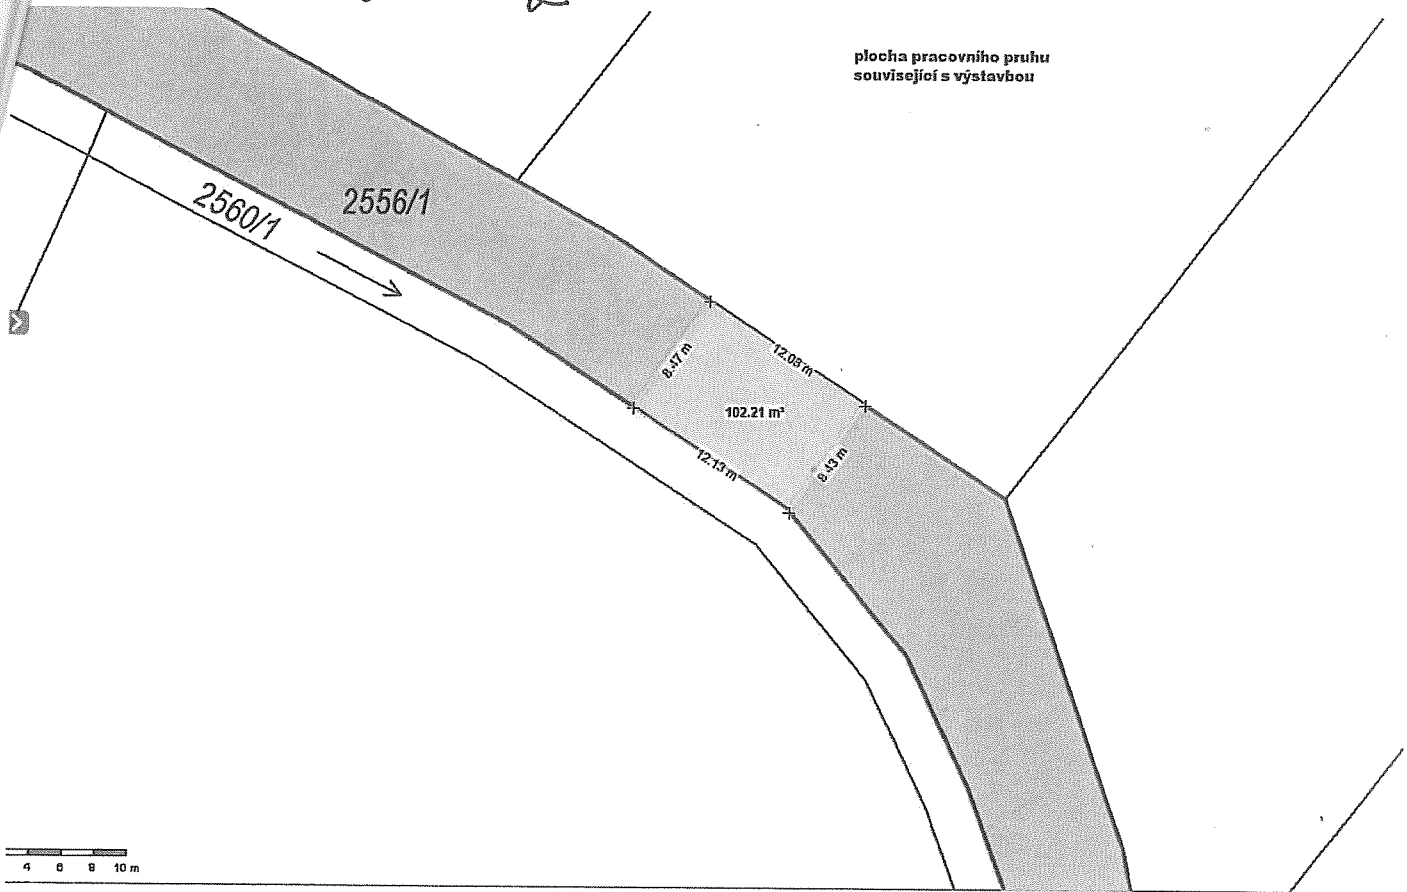


plocha pracovního pruhu související s výstavbou

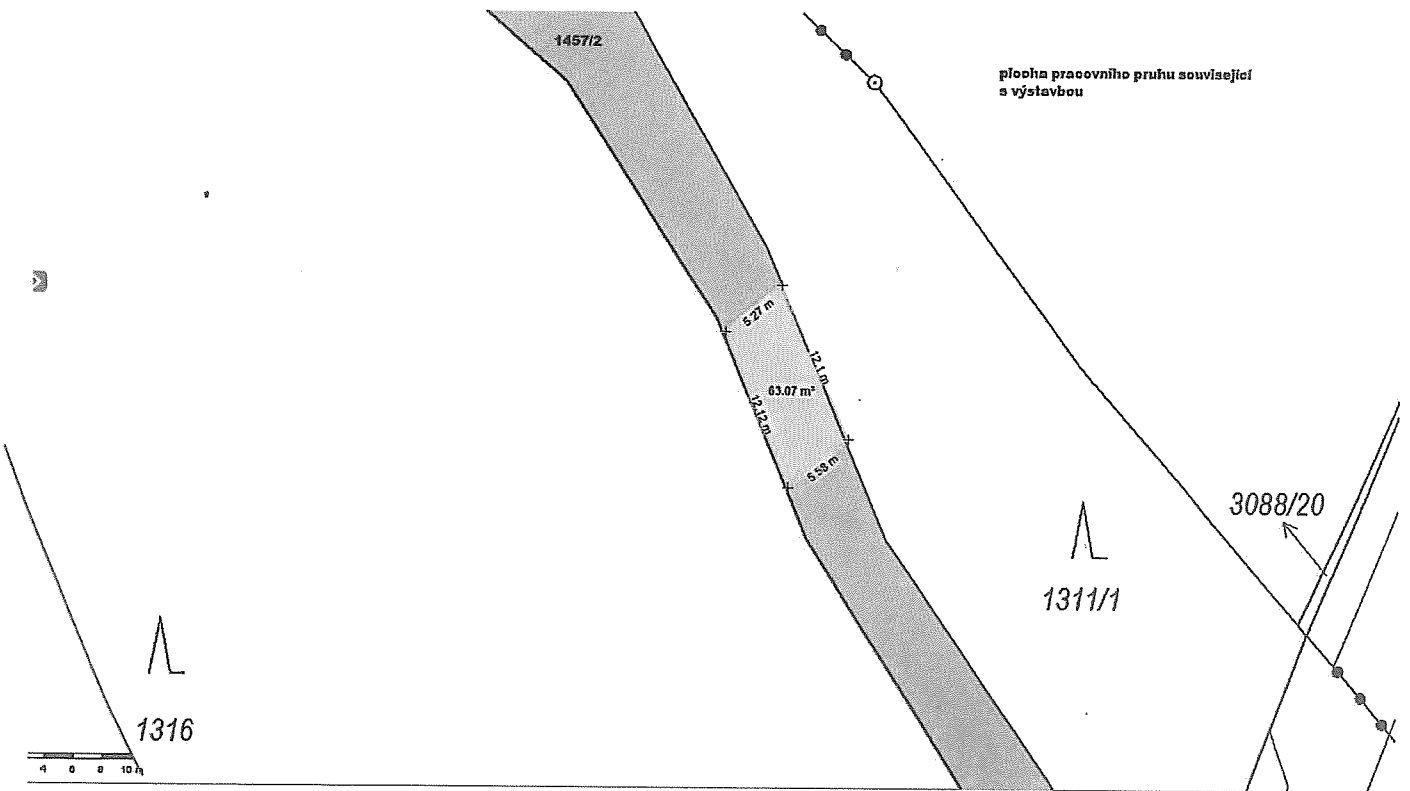



PŘÍLOHA č. 3

plocha nájmu po  
výstavbě

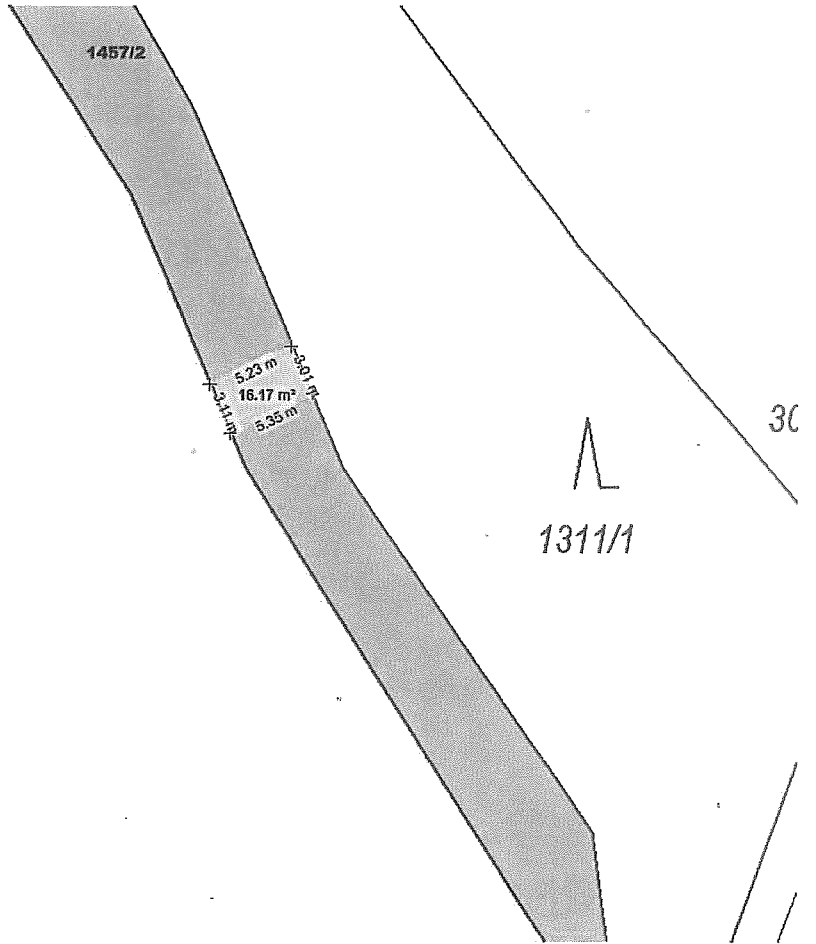

1316

