


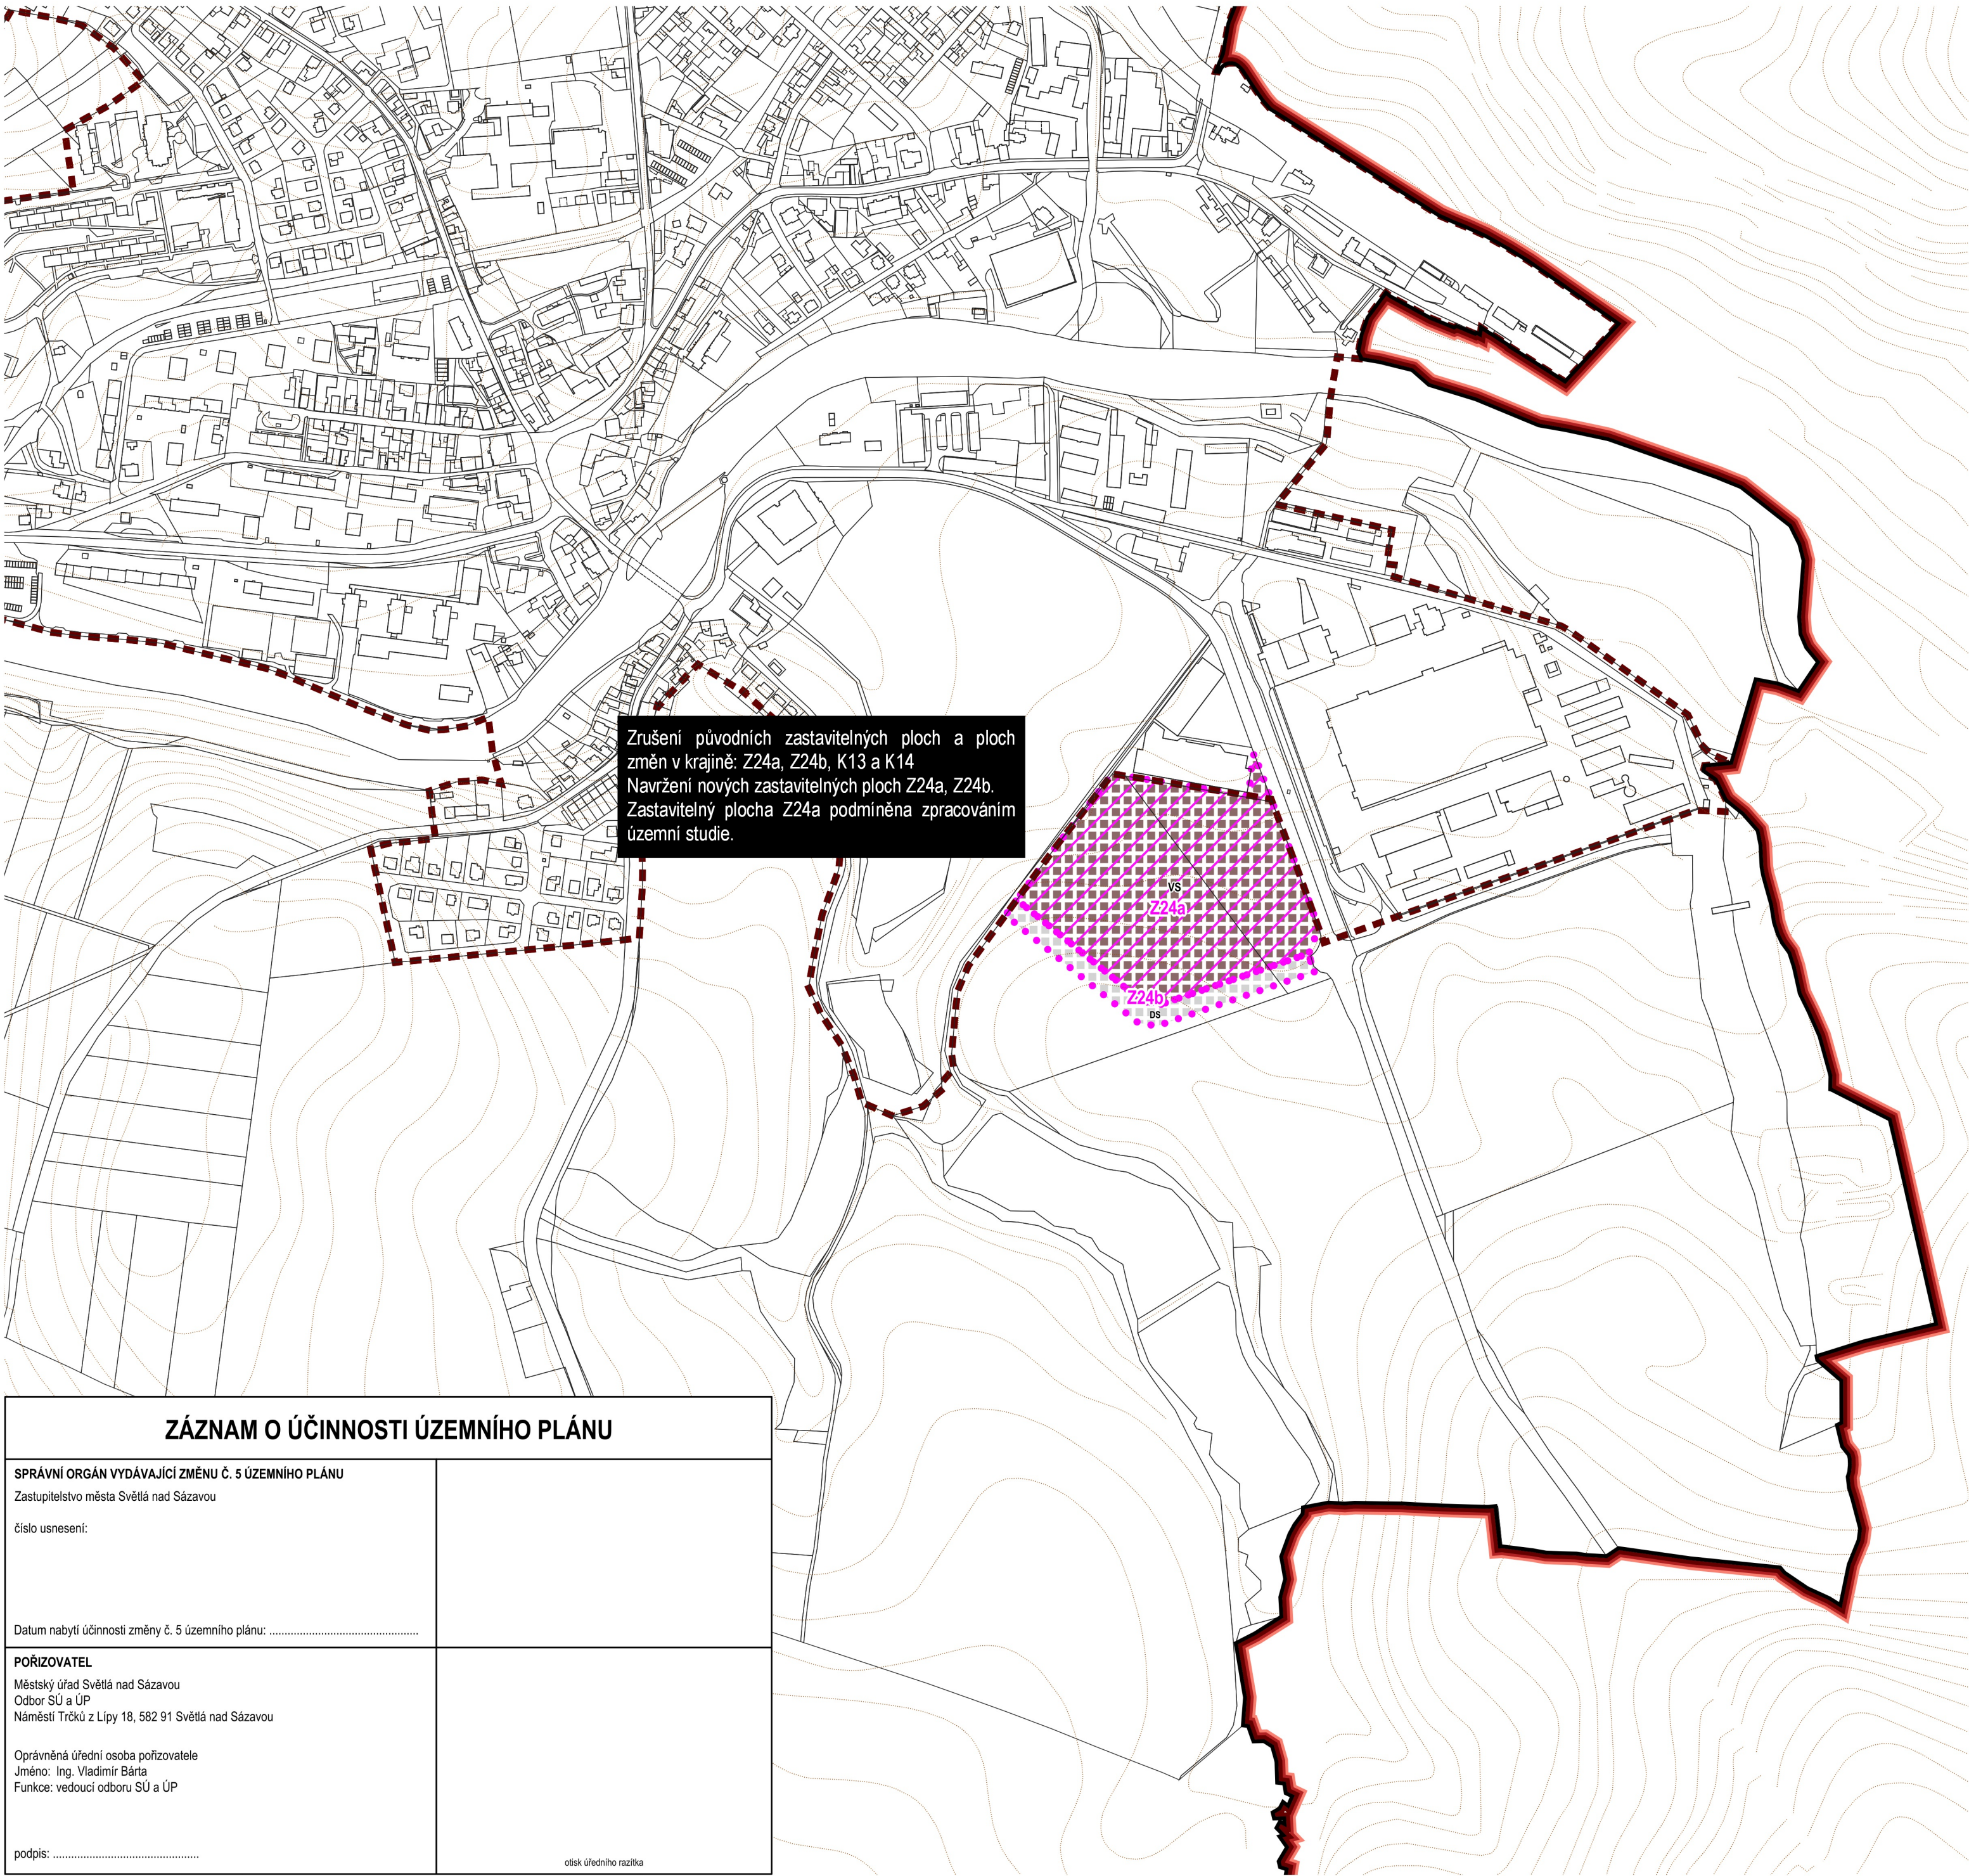

MAPOVÝ PODKLAD

- Hranice řešeného území
- Hranice zastavěného území k 31.7.2021 dle změny č. 4 územního plánu
- Hranice parcel
- Vnitřní kresba parcel
- Vrstevnice po 2 m

JEVY UPRAVOVANÉ TOUTO ZMĚNOU

ZÁKLADNÍ ČLENĚNÍ ÚZEMÍ



- Z Zastavitelné plochy
- Plochy, kde je rozhodování o využití území podmíněno zpracováním územní studie

PLOCHY S ROZDÍLNÝM ZPŮSOBEM VYUŽITÍ

Plochy změn

- VS Plochy smíšené výrobní
- DS Dopravní infrastruktura - silniční

VÝŘEZ Z HLAVNÍHO VÝKRESU Z PLATNÉHO ÚZEMNÍHO PLÁNU PO ZMĚNĚ Č. 4

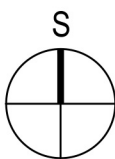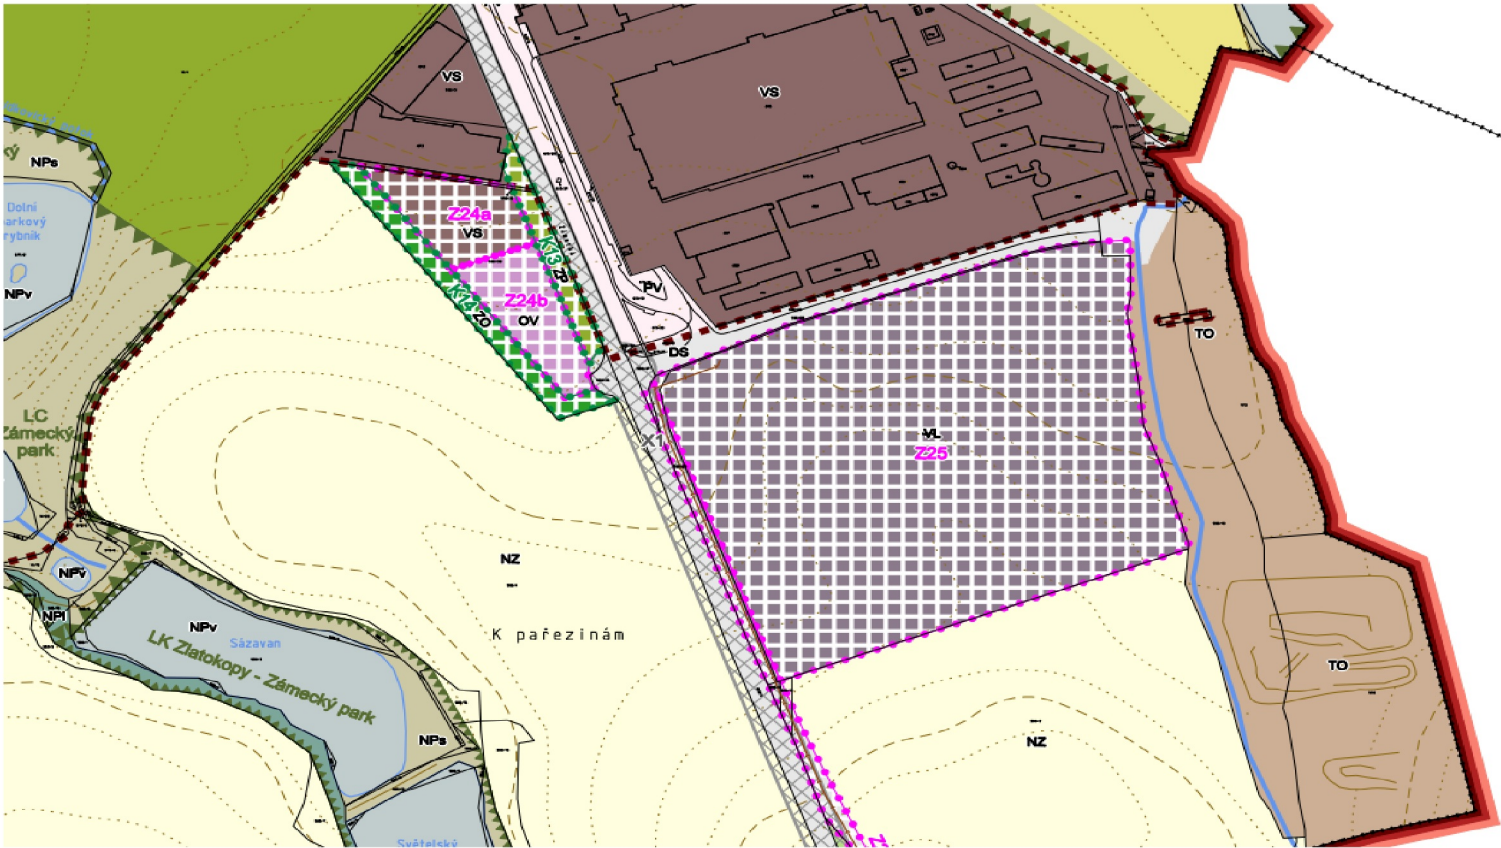

ZÁZNAM O ÚČINNOSTI ÚZEMNÍHO PLÁNU	
SPRÁVNÍ ORGÁN VYDÁVAJÍCÍ ZMĚNU Č. 5 ÚZEMNÍHO PLÁNU Zastupitelstvo města Světlá nad Sázavou číslo usnesení: Datum nabytí účinnosti změny č. 5 územního plánu:	
POŘIZOVATEL Městský úřad Světlá nad Sázavou Odbor SÚ a ÚP Náměstí Trčků z Lípy 18, 582 91 Světlá nad Sázavou Oprávněná úřední osoba pořizovatele Jméno: Ing. Vladimír Bárta Funkce: vedoucí odboru SÚ a ÚP podpis:	otisk úředního razítka

VEDOUcí ARCHITEKT	Ing. arch. Martin Zezula		tel.: 725 837 519	e-mail: zezula@ateliertestudo.cz
MĚSTSKÝ INŽENÝR	Ing. Michal Moučka		tel.: 723 120 216	e-mail: moucka@ateliertestudo.cz
OBJEDNATEL	Město Světlá nad Sázavou, náměstí Trčků z Lípy 18, 582 91 Světlá nad Sázavou			
PORIZOVATEL	Městský úřad Světlá nad Sázavou, Odbor SÚ a ÚP, náměstí Trčků z Lípy 18, 582 91 Světlá nad Sázavou			
NÁZEV AKCE				
ZMĚNA Č.5 ÚZEMNÍHO PLÁNU SVĚTLÁ NAD SÁZAVOU				
NÁZEV VÝKRESU			měřítka:	č. výkresu:
HLAVNÍ VÝKRES			1:5000	A2
číslo zakázky:			datum:	
2022/04/ZÚP			březen 2023	