



**MĚSTSKÁ ČÁST PRAHA – KOLODĚJE**  
K Jízdárně 9/20, Praha – Koloděje, 190 16  
tel.: 281 970 050, 281 971 010  
e-mail: [info@kolodeje.cz](mailto:info@kolodeje.cz)

## Objednávka č.:

OBJ/33/0029/2023

č.j.: MC P-KLDJ 1035/2023

### OBJEDNATEL/ZADAVATEL

#### **MČ Praha - Koloděje**

K Jízdárně 9/20  
193 16 Praha - Koloděje

IČ: 00240338

#### Zastoupená:

Ing. Angela Morávková - starostka

Bankovní spojení: Česká spořitelna a.s.

Číslo účtu: [REDACTED]

### DODAVATEL / ZHOTOVITEL

#### **LOCAL TRAIL s.r.o.**

Bělehradská 55/15  
14000 Praha

IČ: 08170991

DIČ:

Zastoupený: p. Hubínek - [REDACTED]

Objednáváme u vás zhotovení níže uvedeného díla/dodávku zboží za následujících podmínek:

### **I. PŘEDMĚT PLNĚNÍ – Cyklistický dětský skillpark**

*Na základě Vaší nabídky u Vás objednáme realizaci dětského cyklistického skillparku na pozemku parc. č. 759/1, k.ú. včetně technických prvků: balanční kláda, houpačka, slalom mezi kameny a rockgarden), délka treilu 90m, průměrná šířka 1,2m, schválená situace je součástí této objednávky.*

### **II. DOBA PLNĚNÍ**

**30.06.2023**

### **III. CENA**

Cena za předmětné služby je stanovena dohodou smluvních stran jako maximální.

Základní cena: 257730,00

DPH 21 %: 00

Cena včetně DPH 21 %: 257730,00

**Dodavatel není plátcem DPH.**

**Objednávku, prosíme, přiložte jako přílohu k Vašemu daňovému dokladu, v opačném případě Vám bude faktura vrácena.**

#### IV. PLATEBNÍ PODMÍNKY

Cenu uhradí objednatel dodavatelí na základě faktury – daňového dokladu. Faktura bude vystavena a odeslána MČ Praha – Koloděje.

Splatnost faktury činí 21 dní od doručení objednateli. Termínem úhrady se rozumí den odpisu platby z účtu objednatele.

Faktura musí obsahovat veškeré náležitosti předepsané § 28 zákona č. 235/2004 Sb. tak, aby bylo naprosto zřejmé, že slouží rovněž pro daňové účely a dále musí obsahovat tyto údaje:

- údaje objednatele, sídlo, IČ, DIČ
- údaje dodavatele, sídlo, IČ, DIČ
- evidenční číslo daňového dokladu
- bankovní spojení dodavatele
- datum vystavení daňového dokladu
- datum uskutečnění zdanitelného plnění
- rozsah a předmět fakturovaného plnění
- číslo objednávky
- fakturovanou částku ve složení základní cena, DPH a cena celkem
- zápis v obchodním (či jiném) rejstříku (číslo, oddíl, aj.)
- razítko a podpis oprávněné osoby, stvrzující oprávněnost, formální a věcnou správnost faktury

#### V. SMLUVNÍ SANKCE

Neodevzdá-li dodavatel řádně provedené plnění, zavazuje se uhradit objednateli smluvní pokutu dohodnutou na 1 % ze základní ceny služeb za každý započatý den prodlení.

Tato dohoda o smluvní pokutě nevyklučuje povinnost dodavatele uhradit objednateli škodu, která vznikne v souvislosti s nesplněním jeho závazků vyplývajících ze smluvního vztahu.

#### VI. ŘEŠENÍ SPORŮ

Obě smluvní strany se zavazují řešit veškeré spory, vyplývající ze závazků této objednávky, především dohodou.

#### VII. ZÁVĚREČNÁ USTANOVENÍ

Tato objednávka je nabídkou, která musí být přijata nejpozději do 5 kalendářních dnů od doručení DODAVATELI /ZHOTOVITELI.

OBJEDNATEL/ZADAVATEL tímto ve smyslu ust. § 1740, odst. (3), Zákona č. 89/2012 Sb. vylučuje přijetí této objednávky s dodatkem nebo odchylkou.

Přijetí této objednávky potvrďte písemně tak, jak je uvedeno v příloze této objednávky („Potvrzení přijetí objednávky“) a toto „Potvrzení“ doručte OBJEDNATELI/ZADAVATELI.

V Praze dne: **24.4.2023**

Za objednatele:



Pavlína Stejskalová  
správkyně rozpočtu



Ing. Angela Morávková  
starostka



MĚSTSKÁ ČÁST PRAHA – KOLODĚJE  
K Jízdárně 9/20, Praha – Koloděje, 190 16  
tel.: 281 970 050, 281 971 010  
e-mail: [info@kolodeje.cz](mailto:info@kolodeje.cz)

## Potvrzení přijetí objednávky

Potvrzujeme tímto přijetí Vaší objednávky č.: OBJ/33/0029/2023

Objednávka byla přijata v celém rozsahu, bez připomínek, dodatků a odchylek.


<b>DODAVATEL / ZHOTOVITEL</b> LOCAL TRAIL s.r.o. Bělehradská 55/15 14000 Praha Zastoupený: p. Hubínek - [REDACTED]	IČ: 08170991 DIČ:
--	----------------------

V Praze

Datum: 27.4.2023

JAN JELÍNEK  
jméno statutárního zástupce, [REDACTED]



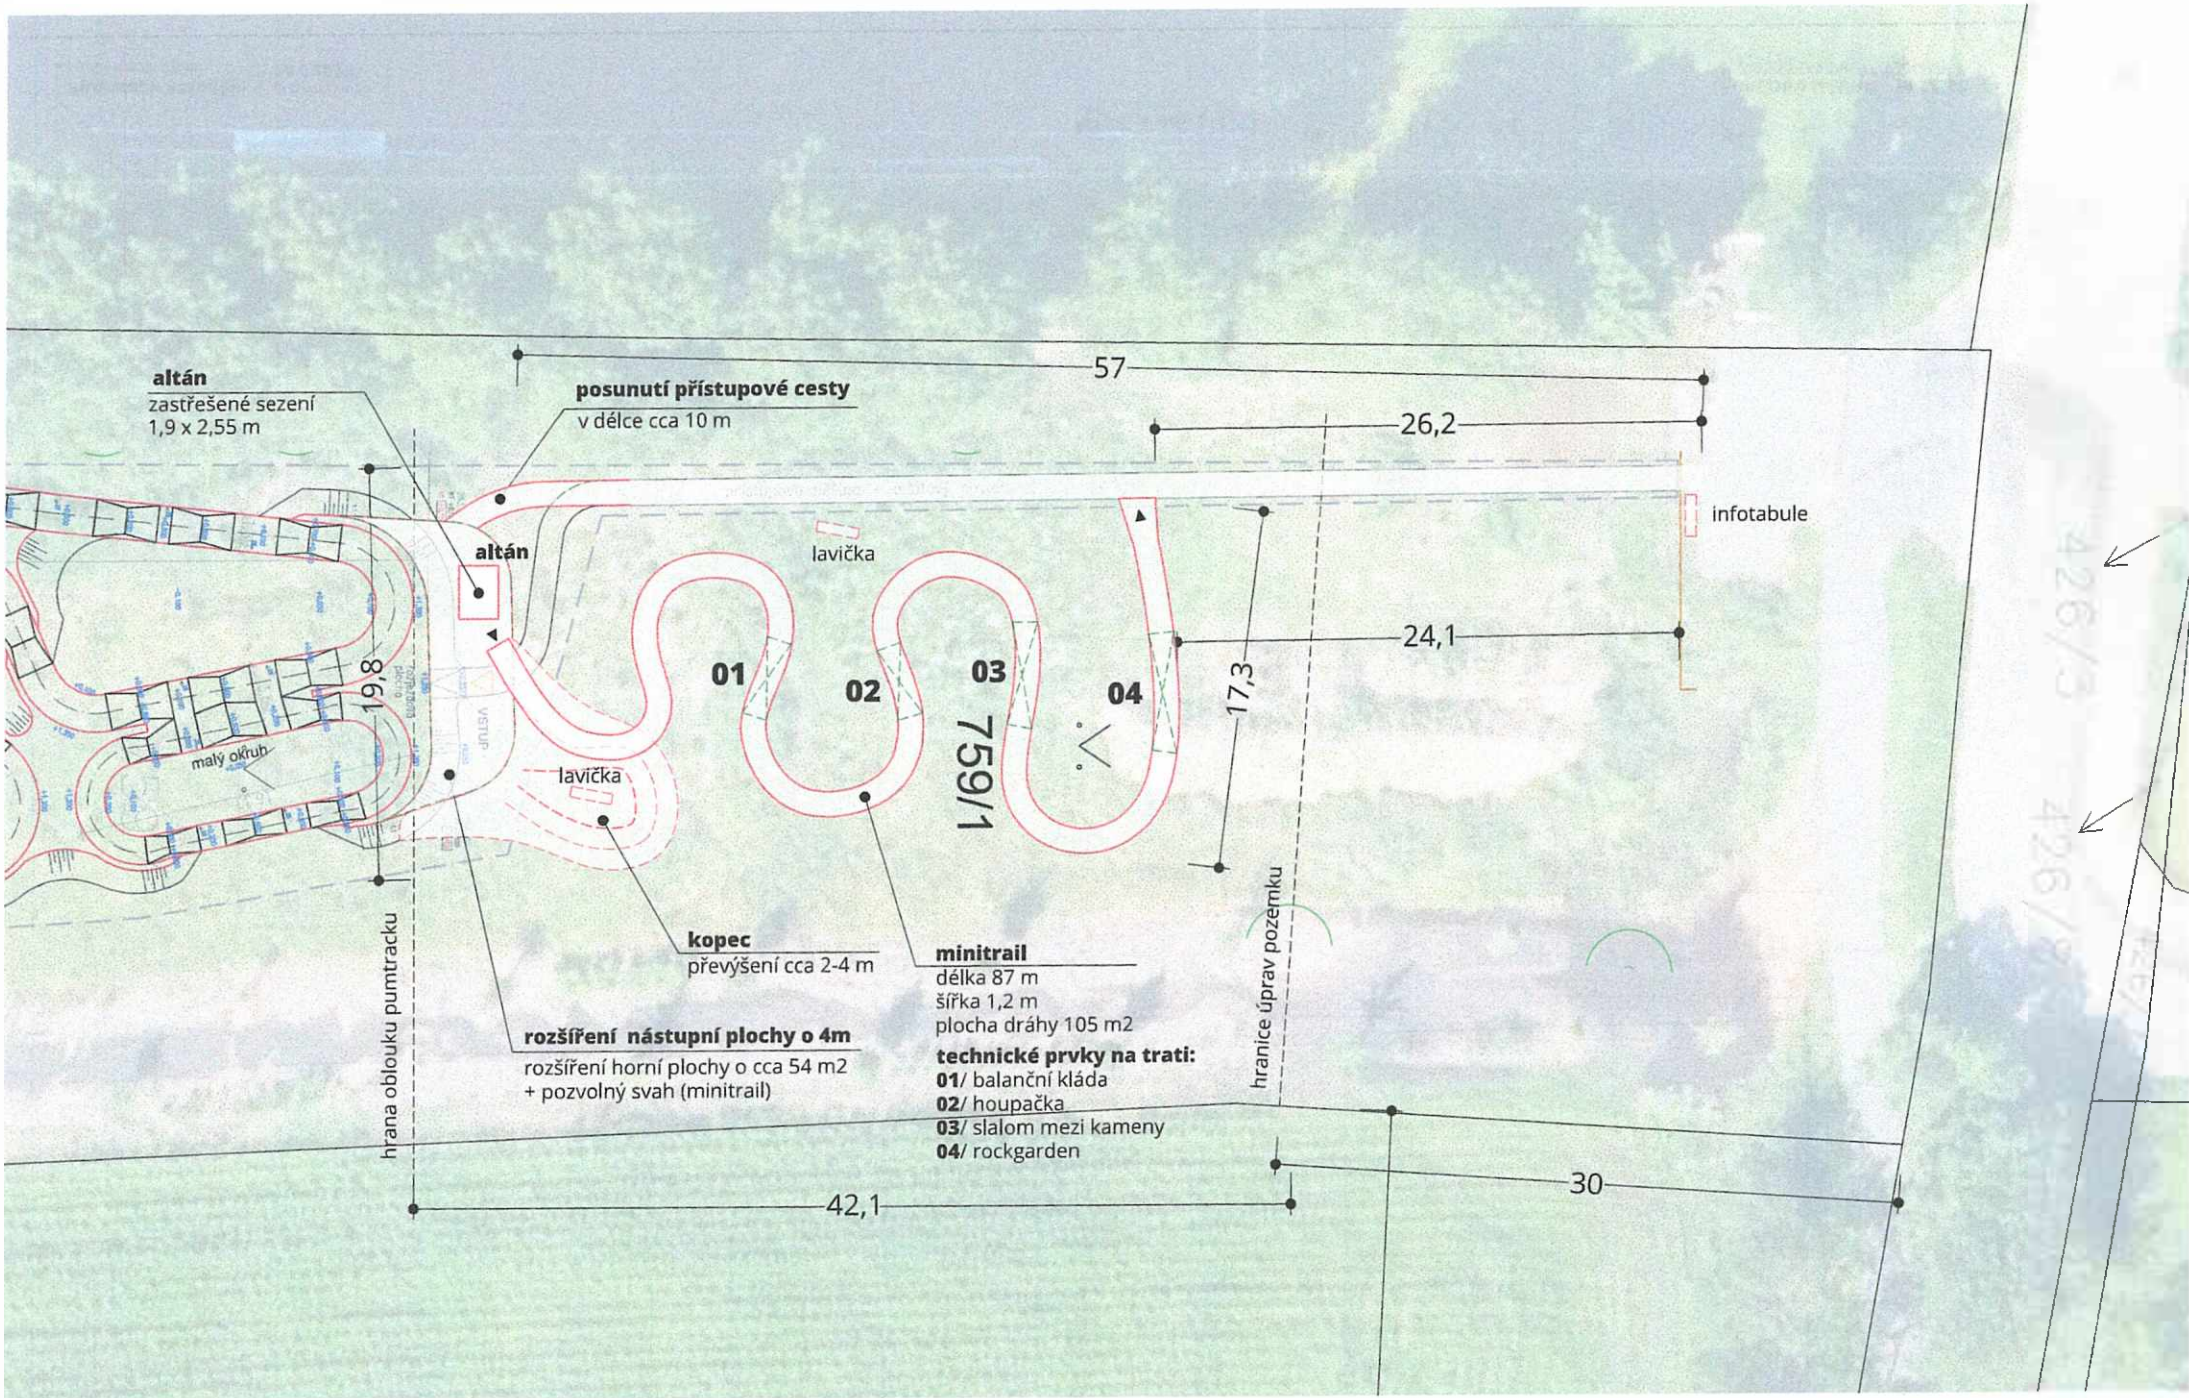

M 1/500



10m

50m



M 1:500



150m