

Dodatek č. 1

ke kupní smlouvě uzavřené dne 19. 1. 2023 mezi Smluvními stranami

1. Smluvní strany

Ústav jaderné fyziky AV ČR, v. v. i.

se sídlem: Husinec - Řež č. p. 130, 250 68, Česká republika

datová schránka: t8xmzqw

IČO: 61389005

DIČ: CZ61389005

zapsaná v Rejstříku veřejných výzkumných institucí vedeném Ministerstvem školství, mládeže a tělovýchovy České republiky

zastoupená: Ing. Ondřejem Svobodou, Ph.D., ředitelem

(dále jen „**Kupující**“)

a

Centrum výzkumu Řež s. r. o.

se sídlem Hlavní 130, Řež, 250 68 Husinec

datová schránka: pa3vgcj

IČO: 26722445

DIČ: CZ 26722445

zapsaná v obchodním rejstříku vedeném Městským soudem v Praze, oddíl C, vložka 895998

zastoupená Ing. Milan Patrik, MBA, Ing. Petr Březina MSc. - jednatele

Bankovní spojení, číslo účtu: Komerční banka, a.s., 

(dále jen „**Prodávající**“)

(Kupující a Prodávající dále společně jen „**Smluvní strany**“ nebo každý z nich samostatně jen „**Smluvní strana**“).

2. ÚVODNÍ ÚSTANOVENÍ

- 2.1. Smluvní strany uzavřely dne 19. 1. 2023 kupní smlouvu, jejímž předmětem je realizace veřejné zakázky na dodávky s názvem „Platforma pro HADES“ (dále jen „**Smlouva**“).
- 2.2. Následně se Smluvní strany dohodly uzavřít ke Smlouvě tento dodatek č. 1 (dále jen „**Dodatek č. 1**“), jelikož v rámci realizace uvedené zakázky, jejím předmětem je dodávka Konstrukce podle Smlouvy, vyšlo najevo, že je nezbytné do nosné Konstrukce pro její vyztužení doplnit určité dodatečné komponenty popsané v čl. 3.1 tohoto Dodatku č. 1. Kvůli doplnění těchto komponent dochází k rozšíření původního rozsahu plnění dle Smlouvy o předem nepředvídané práce a zároveň k navýšení nákladů Prodávajícího.

- 2.3. Vzhledem ke skutečnostem popsaným v článku 2.2 tohoto Dodatku č. 1 se Smluvní strany po vzájemném jednání dohodly na níže uvedených změnách Smlouvy a v souladu s ustanovením odst. 18.5 Smlouvy uzavřely tento Dodatek č. 1, a sice v režimu změny nikoliv podstatné ve smyslu zákona č. 134/2016 Sb., o zadávání veřejných zakázek, ve znění pozdějších předpisů (dále jen „ZZVZ“). S ohledem na charakter prováděné změny, která spočívá zejména ve vyztužení Konstrukce o dodatečné komponenty, nejsou naplněny definiční znaky generální klauzule podstatné změny dle § 222 odst. 3 ZZVZ. Prováděná změna nemění charakter veřejné zakázky na dodávku Konstrukce. Rovněž co do navýšení ceny jde o změnu souladnou s výjimkou „de minimis“ dle § 222 odst. 4 ZZVZ, když cenový nárůst je nižší než limit pro nadlimitní veřejnou zakázku a zároveň nižší než 10 % původní kupní ceny sjednané ve Smlouvě. Smluvní strany shodně prohlašují, že změna není provedena v míře větší, než je nezbytně nutné pro naplnění účelu Smlouvy.
- 2.4. Termíny a definice s velkými písmeny používané v tomto Dodatku č. 1 mají stejný význam jako ve Smlouvě, není-li Smluvními stranami výslovně ujednáno jinak.

3. ZMĚNA SMLOUVY

- 3.1. Smluvní strany tímto rozšiřují dodávku Konstrukce dle čl. 3.1 Smlouvy o dodatečné dodávky spočívající v dodání 3 ks výztuh včetně styčnickových plechů a spojovacího materiálu, jak jsou doplněny a blíže popsány v aktualizovaném 3D modelu ve formátu stp (hades_platform.stp) a pro přehlednost též znázorněny v doplněném souboru „UPL-00-00-00-000_Doplneni“, které jsou přiloženy jako příloha č. 1 k tomuto Dodatku č. 1 a tato příloha má v případě rozporu aplikační přednost před 3D modelem odkazovaným v Příloze č. 1 (Technická specifikace) ke Smlouvě.
- 3.2. Smluvní strany tímto navýšují Cenu za Fází 1 dle článku 5.2.1 Smlouvy a tím pádem i Celkovou kupní cenu dle čl. 5.1 Smlouvy o částku **83 350,- Kč bez DPH** (slovy: osmdesát tři tisíc tři sta padesát korun českých bez daně z přidané hodnoty), přičemž tato částka představuje kompenzaci vícenákladů na dodatečné dodávky Prodávajícího (vícepráce) popsané v čl. 3.1 tohoto Dodatku č. 1; k této částce bude připočtena DPH v souladu s právními předpisy. Ostatní položky kupní ceny dle článku 5.2 Smlouvy zůstávají beze změn.

4. ZÁVĚŘEČNÁ USTANOVENÍ

- 4.1. Není-li v tomto Dodatku č. 1 stanoveno výslovně jinak, zůstávají ustanovení Smlouvy beze změn a v platnosti a účinnosti.
- 4.2. Tento Dodatek č. 1 nabývá platnosti dnem jeho podpisu oprávněnými osobami obou Smluvních stran a účinnosti uveřejněním v registru smluv; Kupující se zavazuje zajistit bez zbytečného odkladu uveřejnění tohoto Dodatku č. 1 v registru smluv.
- 4.3. Tento Dodatek č. 1 je sepsán v jednom (1) vyhotovení v elektronické podobě a ve dvou (2) vyhotoveních v listinné podobě, z nichž každé vyhotovení má povahu originálu. Kupující i Prodávající obdrží po jednom (1) vyhotovení v listinné podobě.

4.4. Přílohou č. 1 tohoto Dodatku je aktualizovaný a doplněný 3D model ve formátu stp (UPL-00-00-00-000_Doplneni.stp) a zároveň soubor „UPL-00-00-00-000_Doplneni.pdf“.

Smluvní strany stvrzují tento Dodatek č. 1 podpisem na důkaz souhlasu s celým jeho obsahem.

V Řeži dne 13. 3. 2023

V Řeži dne 28-03-2023

Za: Objednatele

Za: Zhotovitele



Jméno: Ing. Ondřej Svoboda, Ph.D.

Funkce: Ředitel

Ústav jaderné fyziky AV ČR, v. v. i.



Jméno: Ing. Milan Patrik, MBA

Funkce: Jednatel


Centrum výzkumu Řež s. r. o.



Jméno: Ing. Petr Březina, MSc.


Funkce: Jednatel

Centrum výzkumu Řež s. r. o.

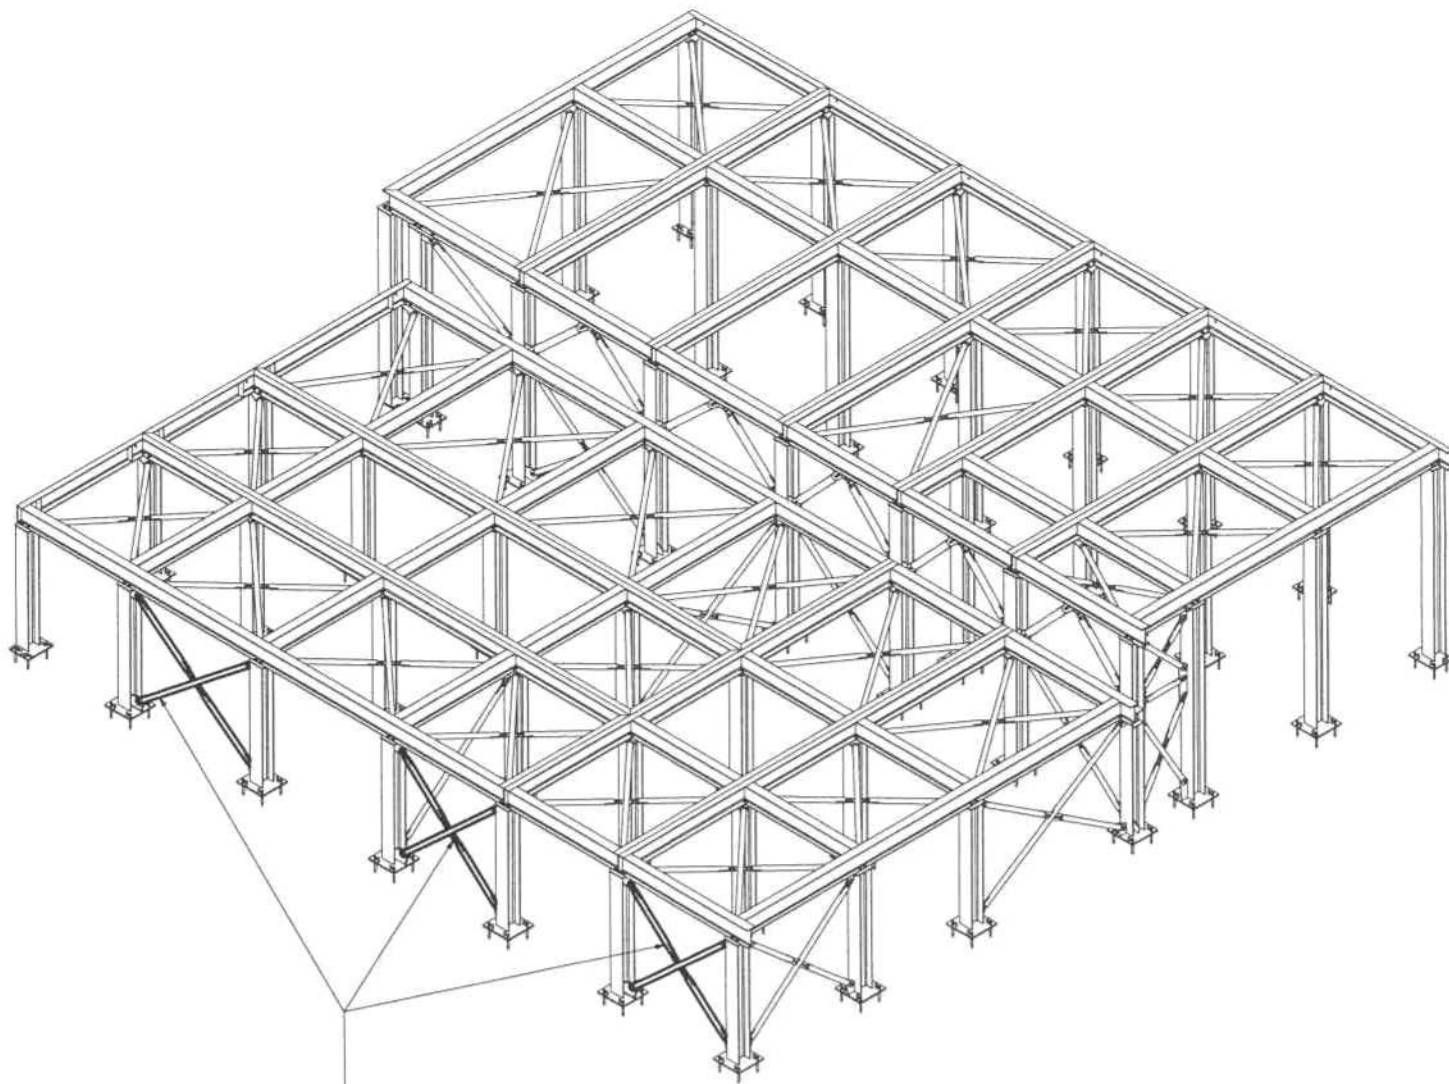

Doplňně chybějící výztuhy včetně styčnických plechů a spojovacího materiálu.

CHRÁNĚNO DLE ISO 16015

Autorka	Datum	Průběh	Objem	HNOUŠTÝ 23228x50 kg	MĚŘITKO
MAVŘIN, Martin Janek	16/01/2017	PŘEŽEK		SESTAVA	1:50
BRZDIL, Martin Janek	16/01/2017	SEPIVALKA		SOUBĚH ČAR	PROJEKTANT ČS 001 B0 E 1
 ČESKÉ VYSOKÉ UČENÍ TECHNICKÉ V PRAZE			NÁZEV Upstream Platform		
FAKULTA STROJNÍ			ČÍSLO VÝKRESU UPL-00-00-00-000		LIST: 1/1

