

VÝKAZ DOSAVADNÍHO A NOVÉHO STAVU ÚDAJŮ KATASTRU NEMOVITOSTÍ

Dosavadní stav				Nový stav										
Označení pozemku parcelním číslem	Výměra parcely		Druh pozemku	Označení pozemku parcelním číslem	Výměra parcely		Druh pozemku	Typ stavby	Způsob určení výměr	Porovnání se stavem evidence právních vztahů				
	ha	m ²	Způsob využití		Způsob využití	Způsob využití	Způsob využití	Díl přechází z pozemku označeného v katastru nemovitostí		dřívější poz. evidenci	Číslo listu vlastnictví	Výměra dílu		Označení dílu
										ha	m ²			
363/1										363/1		258		
445/1										445/1		172		
491/1										491/1		374		
673/20										673/20		599		
674/1										674/1		599		

Oprávněný: dle listiny
Druh věcného břemene: dle listiny

Seznam souřadnic (S-JTSK)

Číslo bodu	Souřadnice pro zápis do KN		Kód kvality	Poznámka
	Y	X		
35	525091.72	1155922.68	3	-
36	525091.63	1155923.48	3	-
37	525087.70	1155923.02	3	-
38	525088.03	1155922.25	3	-
87	525083.46	1155922.53	7	-
88	525083.83	1155921.77	7	-
89	525073.24	1155920.54	7	-
90	525072.91	1155921.30	7	-
91	525068.59	1155920.80	7	-
92	525068.92	1155920.04	7	-
93	525040.12	1155916.69	3	-
94	525040.03	1155917.49	3	-
95	524997.60	1155915.73	3	-
96	524997.66	1155914.43	3	-
97	524996.16	1155914.35	3	-
98	524996.10	1155915.65	3	-

GEOMETRICKÝ PLÁN

pro vymezení rozsahu věcného břemene k části pozemku

Geometrický plán ověřil úředně oprávněný zeměměřický inženýr:

Jméno, příjmení: **Ing. Jiří Mrůzek**
Číslo položky seznamu úředně oprávněných zeměměřických inženýrů: **37/1995**
Dne: **04.12.2014** Číslo: **214/2014**
Náležitosti a přesnosti odpovídá právním předpisům.

Stejnopis ověřil úředně oprávněný zeměměřický inženýr:

Jméno, příjmení: **Ing. Jiří Mrůzek**
Číslo položky seznamu úředně oprávněných zeměměřických inženýrů: **37/1995**
Dne: **11.12.2014** Číslo: **227/2014**

Vyhotovitel: **Ing. Jiří Mrůzek - Geoman®**
GEODETICKÁ A KARTOGRAFICKÁ KANCELÁŘ
TRŽDA TOMÁŠE BATI 39, 760 01 ZLÍN

Číslo plánu: **1298-01121/2014**

Okres: **Kroměříž**

Obec: **Martinice**

Katastrální území: **Martinice u Holešova**

Mapový list: **DKM**

Dosavadním vlastníkům pozemků byla poskytnuta možnost seznámit se v terénu s průběhem navrhovaných nových hranic, které byly označeny předepsaným způsobem:


Katastrální úřad souhlasí s očíslováním parcel.

KÚ pro Zlínský kraj
KP Holešov
Václav Měšic
PGP-484/2014-740
2014.12.10 14:29:44 CET

Tento stejnopis odpovídá geometrickému plánu v elektronické podobě uloženému v dokumentaci katastrálního úřadu.

Ověření stejnopisu geometrického plánu v listinné podobě.



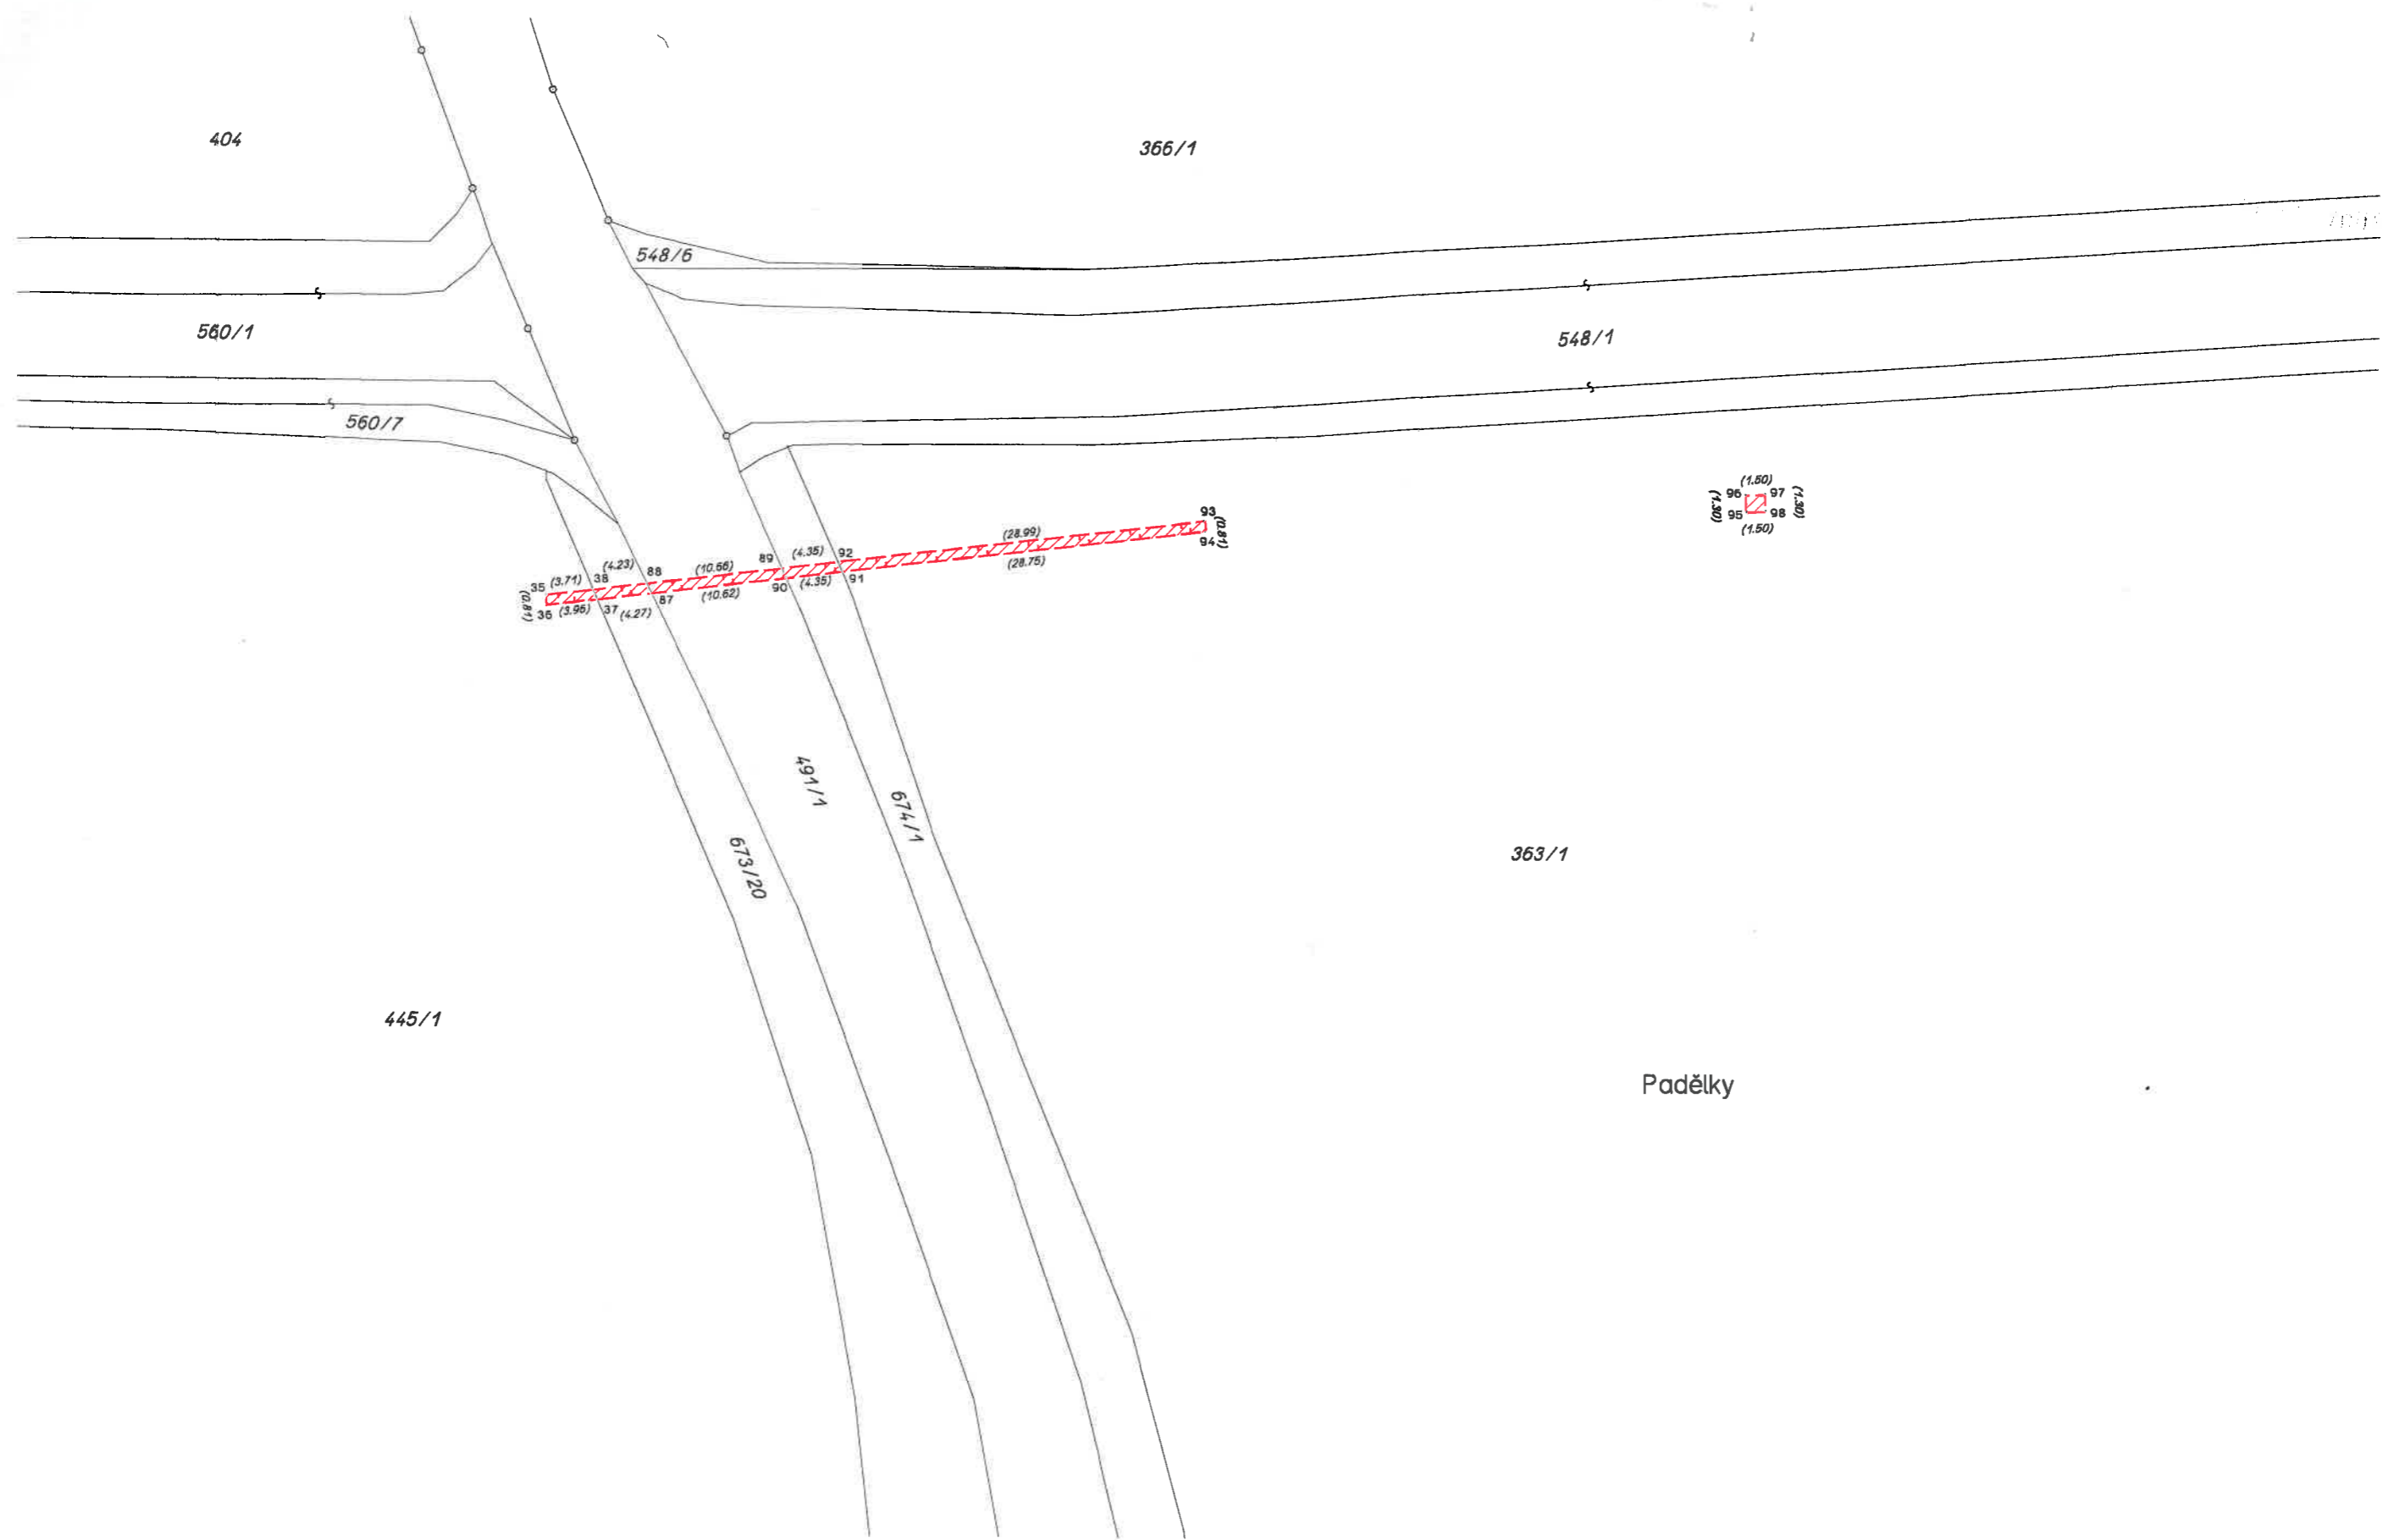

Padělky