


REVITALIZACE ÚZEMÍ NA NÁMĚSTÍ 24.DUBNA, VESELÍ N.MOR.
KOORDINAČNÍ SITUAČNÍ VÝKRES

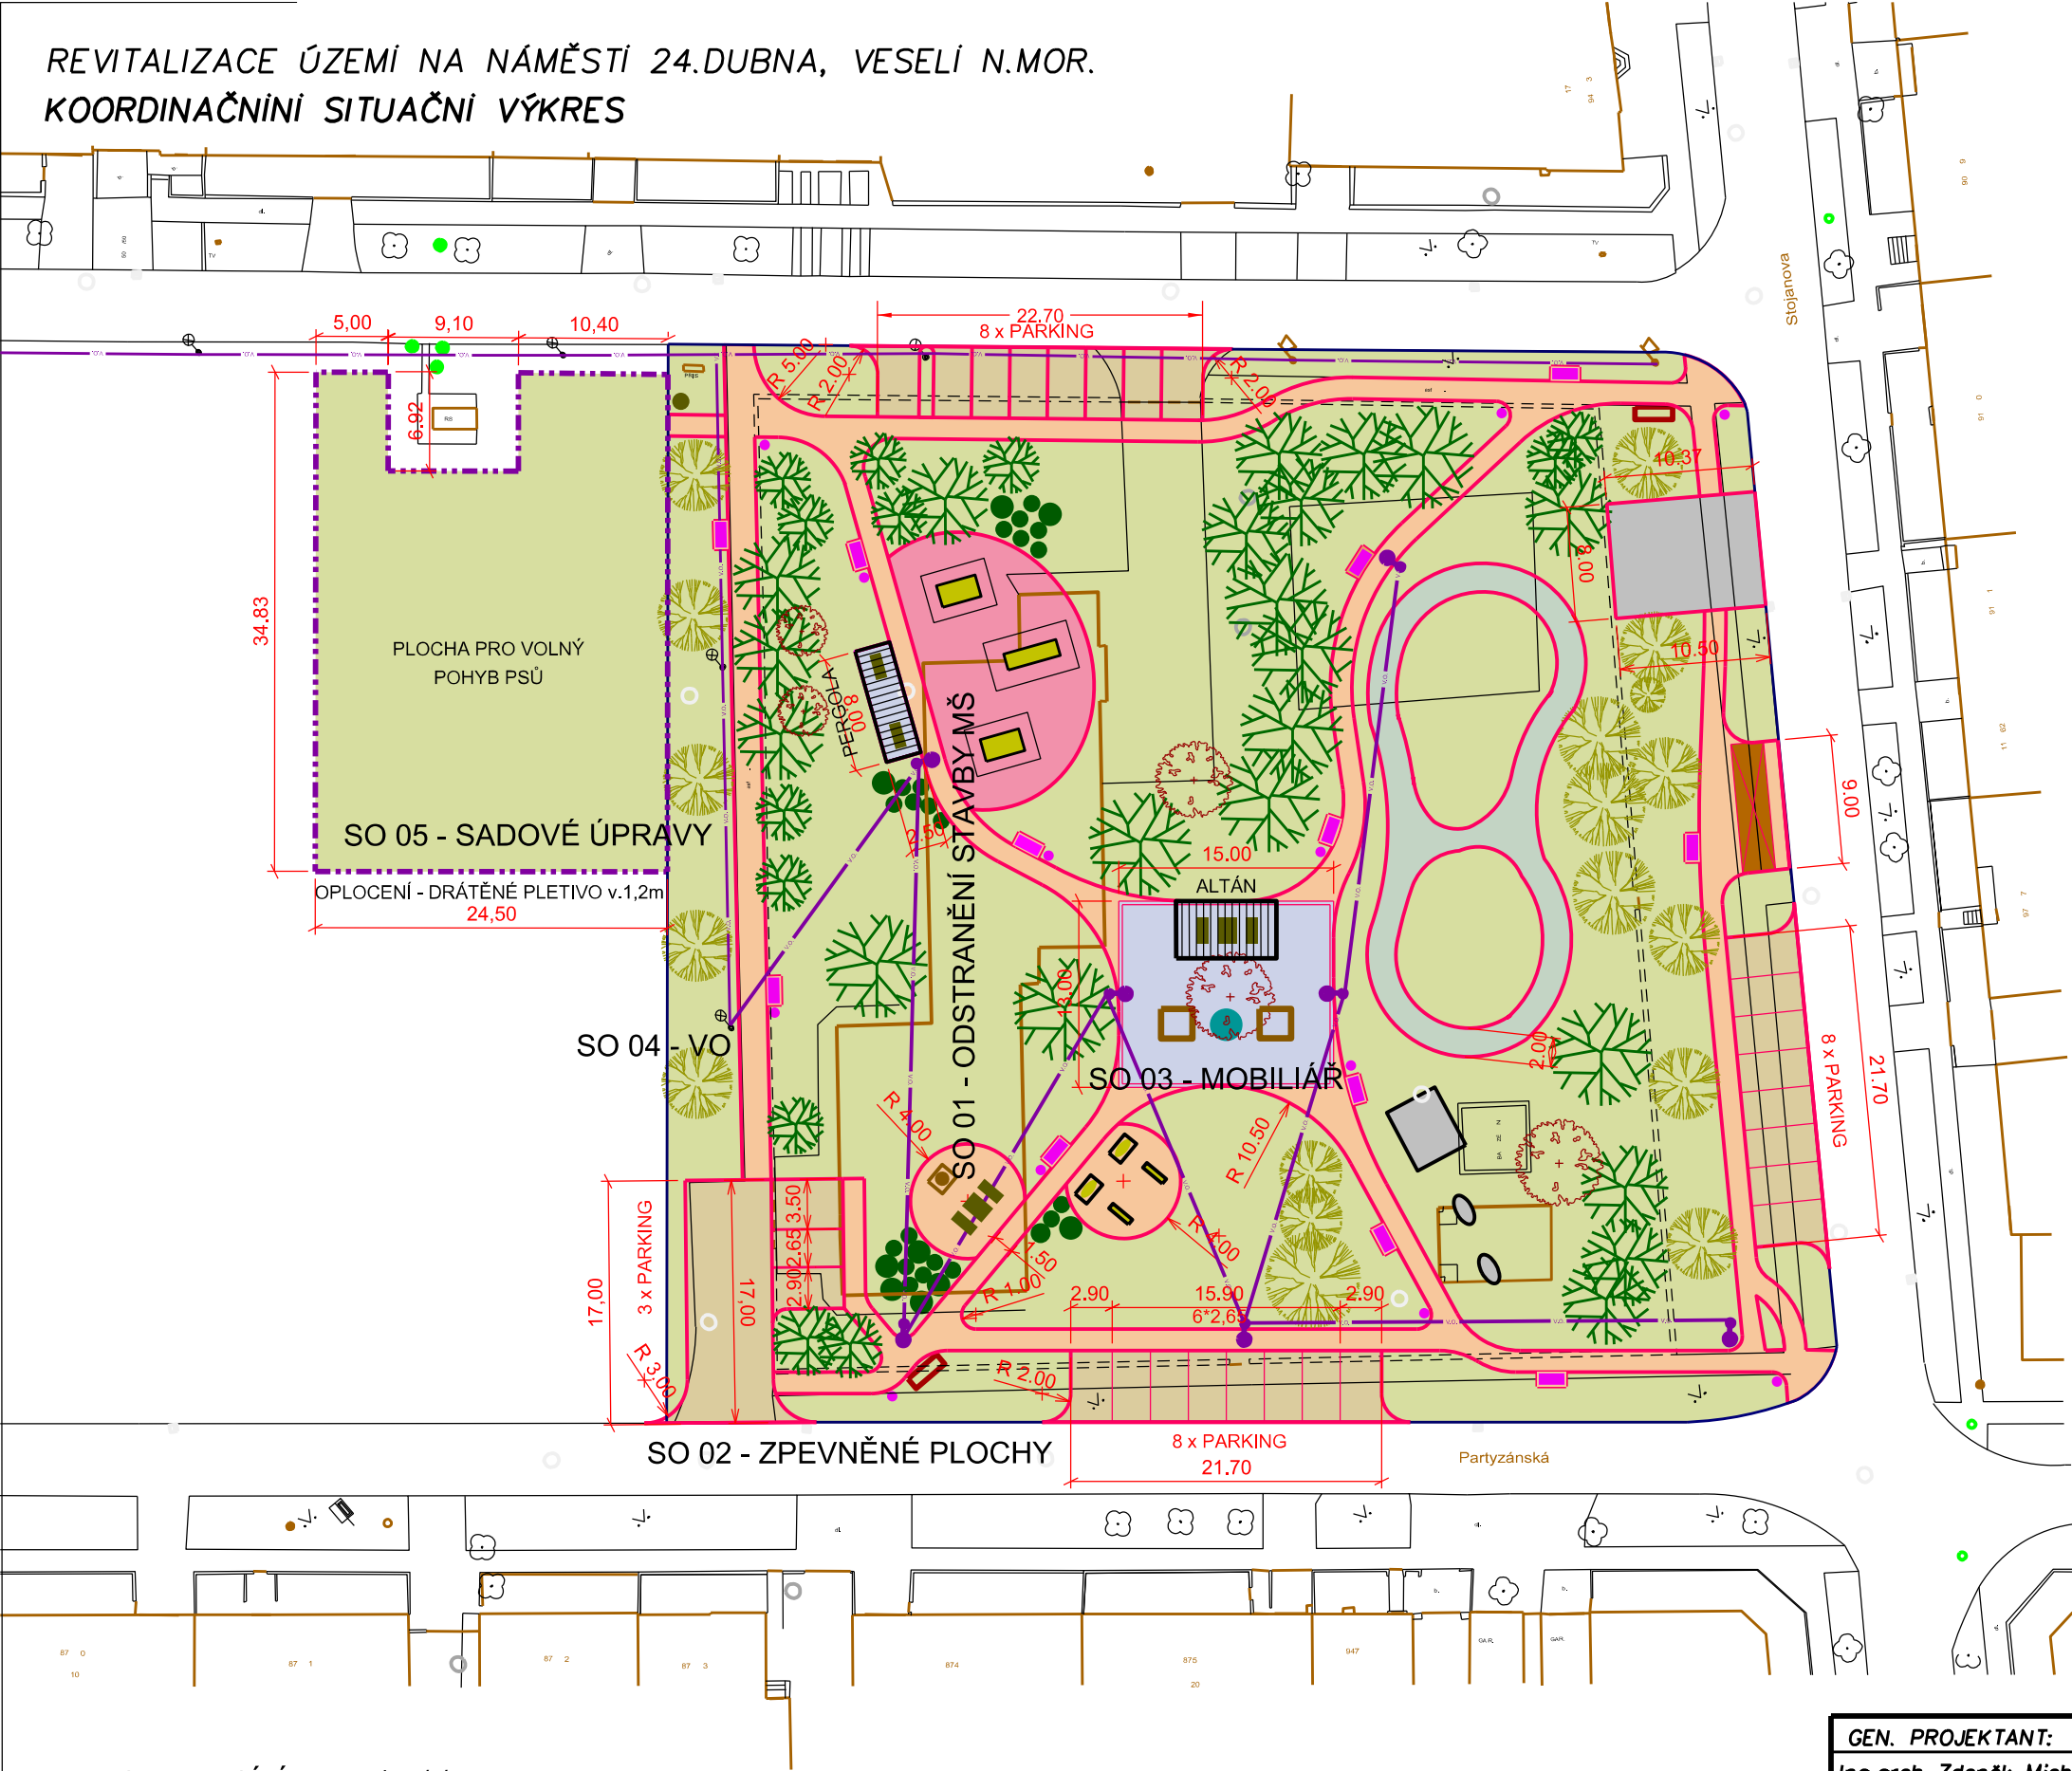

STAVEBNÍ OBJEKTY :

- SO 01 - ODSTRANĚNÍ STAVBY MŠ
- SO 02 - ZPEVNĚNÉ PLOCHY
- SO 03 - MOBILIÁŘ PARKU
- SO 03 - VEŘEJNÉ OSVĚTLENÍ
- SO 04 - SADOVÉ ÚPRAVY A ÚDRŽBA ZELENĚ

LEGENDA POVRCHŮ SO 02

- CHODNÍKY, ZPEV.PLOCHY - ZÁMKOVÁ DLAŽBA 6cm, BARVA OKROVÁ
- STŘEDOVÁ PLOCHA - VELKOFORMÁTOVÁ DLAŽBA 60/40/5cm, BARVA OKROVÁ
- PARKOVACÍ PLOCHY - DRENÁŽNÍ DLAŽBA 8cm, BARVA PŘÍRODNÍ ŠEDÁ
- PARKOVÝ CHODNÍK - "MLATOVÁ ÚPRAVA", BARVA ŠEDÁ
- PLOCHA PRO VELKOOBJEMOVÉ KONTEJNERY - DLAŽEBNÍ KOSTKY
- HERNÍ PLOCHA FITNESS - DROBNÉ TĚŽENÉ KAMENIVO-"KAČÍREK"
- ZELEŇ - OBNOVA TRÁVNÍKU

LEGENDA MOBILIÁŘE SO 03

- LAVIČKA PARKOVÁ S OPĚRADLEM
- LAVIČKA PARKOVÁ BEZ OPĚRADLA
- STŮL
- ODPADKOVÝ KOŠ
- STOJAN NA 3 KOLA
- ŽARDINIÉRA 1,2 X 1,2m
- FITNESS CVIČEBNÍ PRVKY
- ZAPUŠTĚNÉ KONTEJNEROVÉ STÁNÍ
- VENKOVNÍ PÍTKO
- PÍSKOVIŠTĚ
- DĚTSKÉ HOUPADLO
- VENKOVNÍ GRIL
- CVIČEBNÍ PRVKY PRO SENIORY

LEGENDA ZELENĚ SO 05

- STÁVAJÍCÍ JEHLIČNATÉ STROMY
- STÁVAJÍCÍ LISTNATÉ STROMY
- STROMY KE KÁCENÍ
- NOVÁ VÝSADBA KEŘŮ

LEGENDA SÍTÍ

- STÁVAJÍCÍ
- VYSOKÉ NAPĚTÍ
- PODZEMNÍ NN
- SDĚL.KABEL
- PLYNOVOD
- KANALIZACE
- VODOVOD
- VEŘEJNÉ OSVĚTLENÍ
- NOVĚ NAVRŽENÉ
- VODOVODNÍ PŘÍPOJKA nové vedení
- VEŘEJNÉ OSVĚTLENÍ nové vedení
- POZOR !!!
- ZÁKRESY PODZEMNÍCH INŽ.SÍTÍ NESLOUŽÍ JAKO VYTÝČOVACÍ VÝKRES. PŘED ZAHAJENÍM PRACÍ JE NUTNO PROVÉST JEJICH PŘESNÉ VYTÝČENÍ. PŘED ZÁHOZEM NUTNO PROVÉST GEODETICKÉ ZAMĚŘENÍ TRASY.

GEN. PROJEKTANT:	ZODP. PROJEKTANT:	VYPRACOVAL:	Ing. orch. ZDENĚK MICHÁLEK	
Ing.arch Zdeněk Michálek	Ing.arch Zdeněk Michálek	Ing. Peter Štefančík	MÍROVÉ NÁMĚSTÍ 22 695 01 HODONÍN TEL. 603 972 792	
Investor: Město Veselí nad Moravou, tř.Masarykova 119, 69801 Veselí n.Mor			FORMÁT: A3	
Zakázka (stavba, objekt):			DATUM: 05/2019	
Revitalizace území na náměstí 24.dubna Veselí nad Moravou			STUPEŇ: DSP	
VÝKRES:			Č. ZAKÁZKY: 07/2019	
KOORDINAČNÍ SITUAČNÍ VÝKRES			MĚŘITKO 1: 500	Č. VÝKRESU C3