


Spojovací

osfalt

2760/98

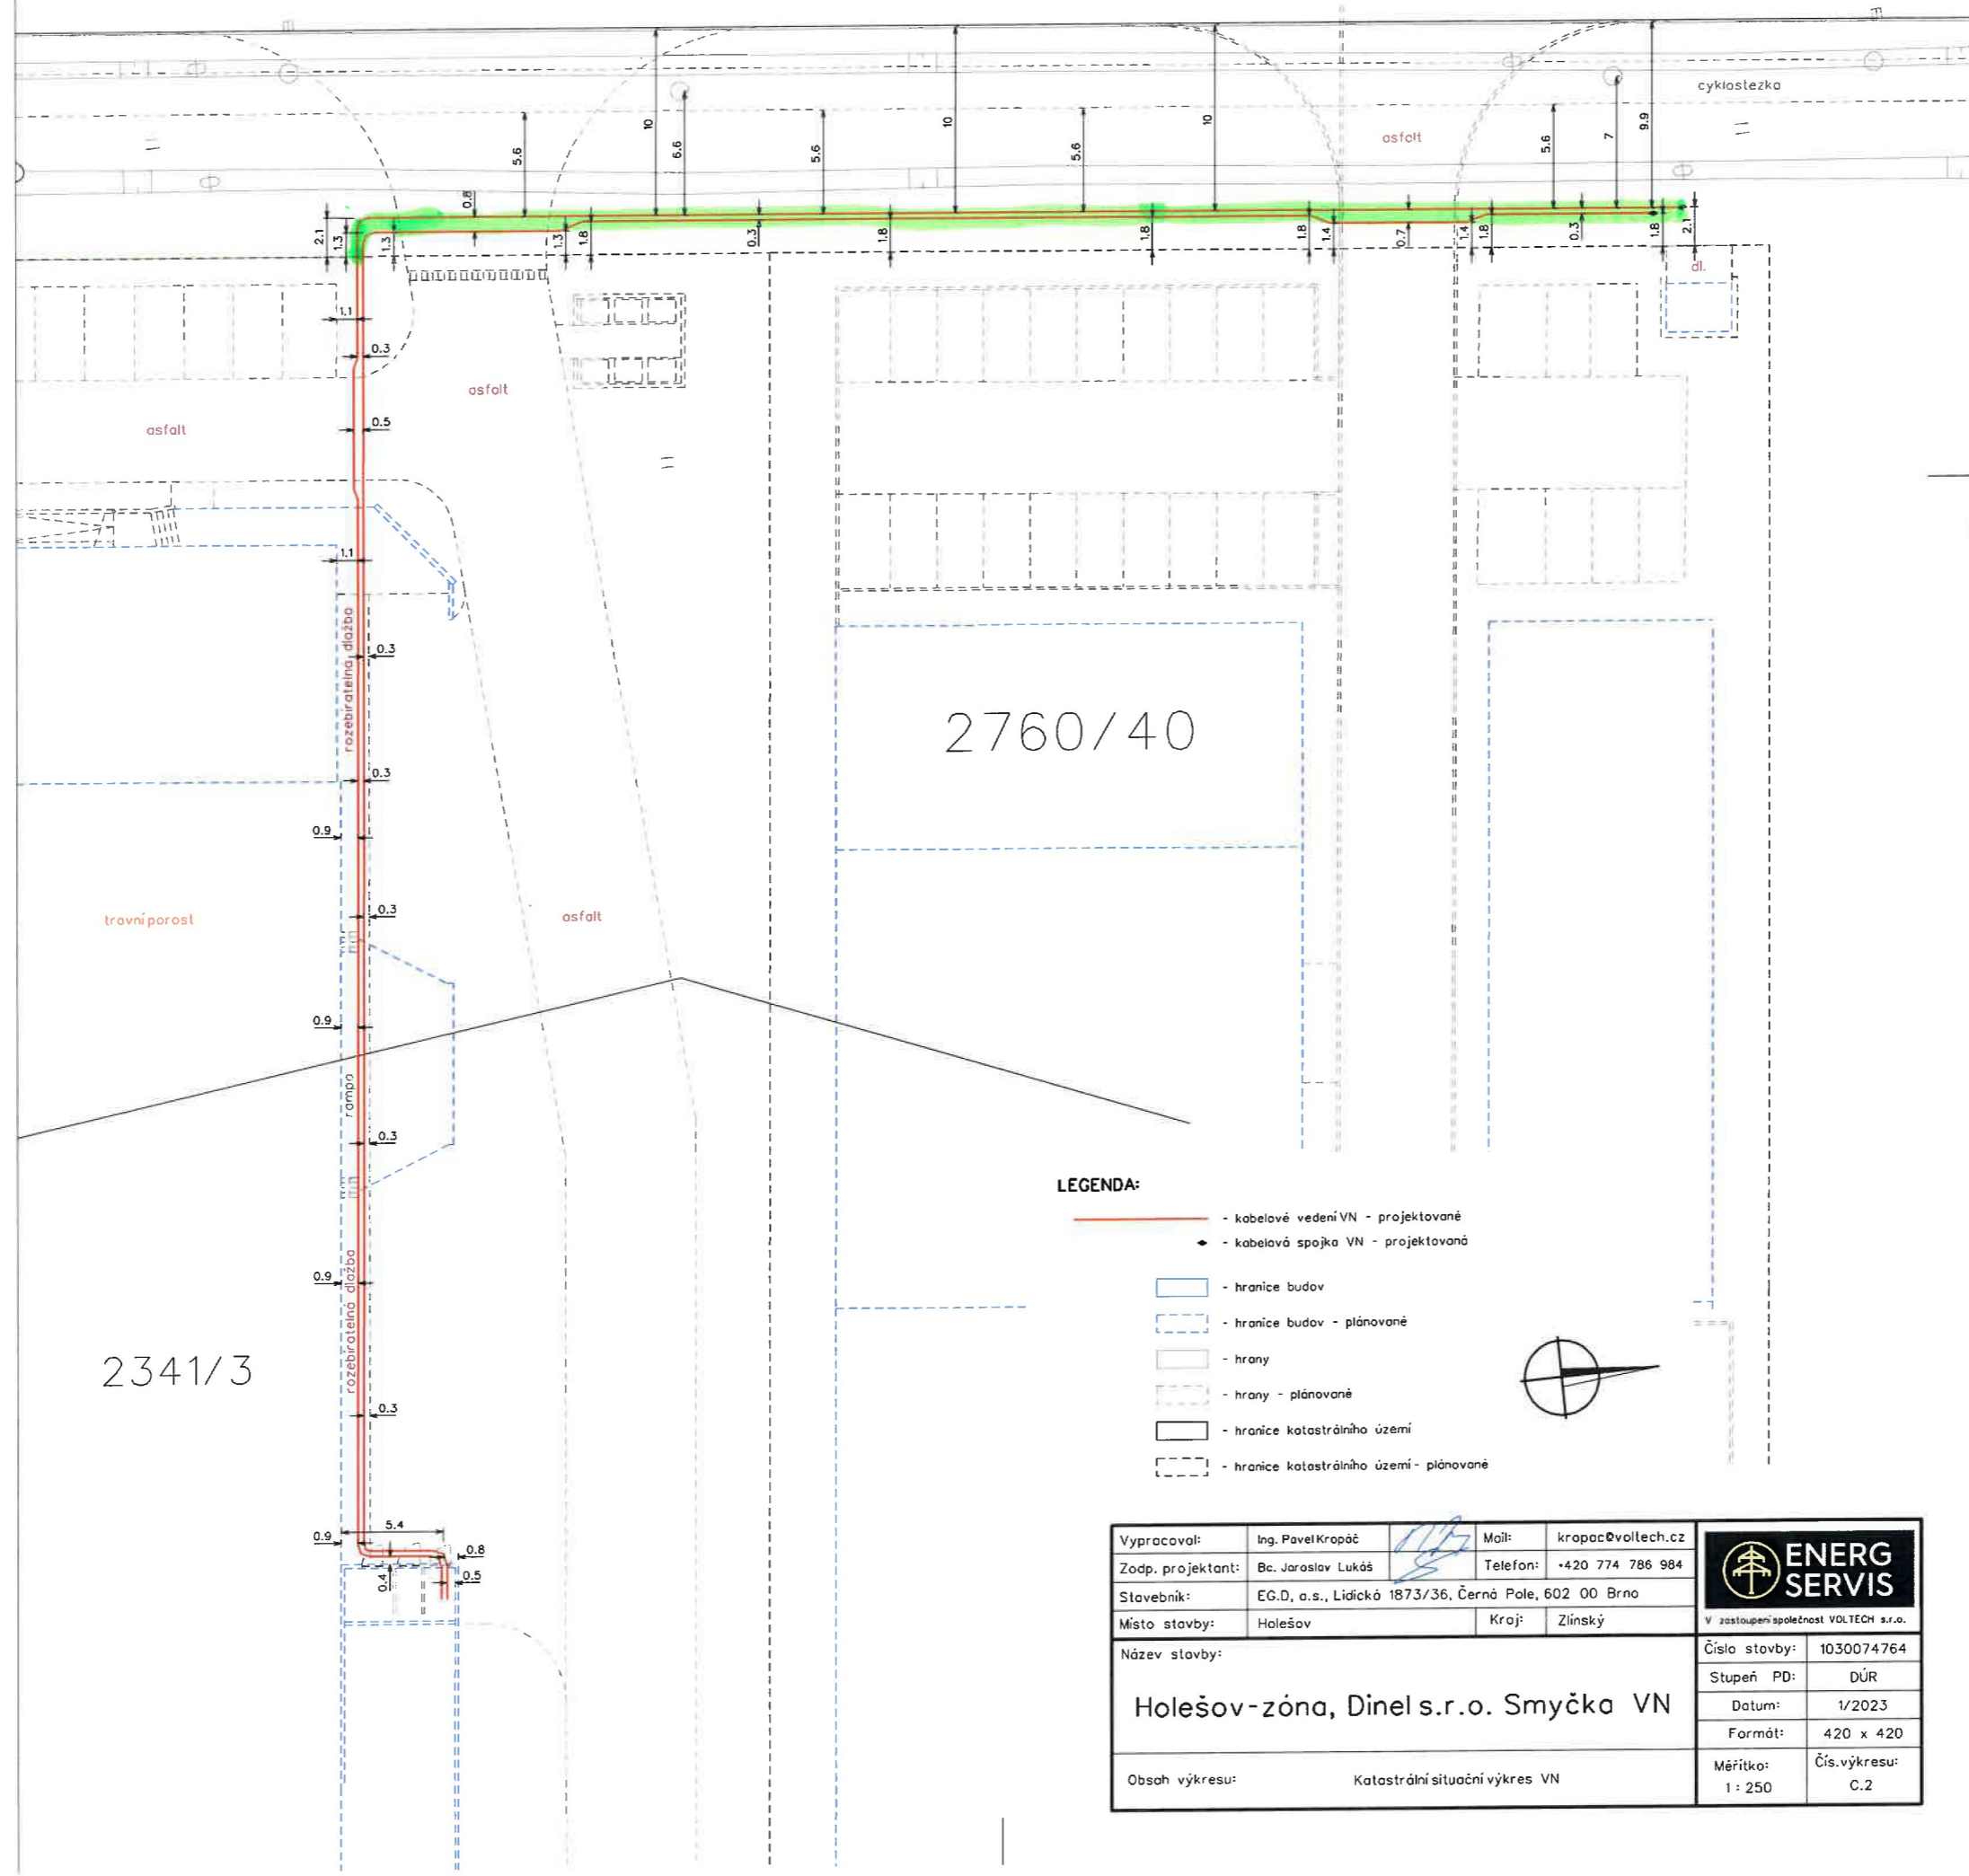

ROZSAH DOTČENÍ POZEMKŮ ZR

2760/40

2341/3

LEGENDA:

- kabelové vedení VN - projektované
- kabelová spojka VN - projektovaná
- hranice budov
- hranice budov - plánované
- hrany
- hrany - plánované
- hranice katastrálního území
- hranice katastrálního území - plánované



Vypracoval:	Ing. Pavel Kropáč	Mail:	kropac@voltech.cz	 <small>V zastoupení společnost VOLTECH s.r.o.</small>	
Zodp. projektant:	Bc. Jaroslav Lukáš	Telefon:	+420 774 786 984		
Stavebník:	EG.D, a.s., Lidická 1873/36, Černá Pole, 602 00 Brno				
Místo stavby:	Holešov	Kraj:	Zlínský		
Název stavby:	Holešov-zóna, Dinel s.r.o. Smyčka VN			Číslo stavby:	1030074764
Obsah výkresu:	Katastrální situační výkres VN			Stupeň PD:	DŮR
				Datum:	1/2023
				Formát:	420 x 420
		Měřítko:	Čís. výkresu:	1 : 250	C.2