

# SMLOUVA č. : 2927102811 o nájmu nebytových prostor

České dráhy, a.s.

sídlo: Praha 1, Nábřeží L. Svobody 1222, PSČ 110 15

IČ: 70994226 DIČ: CZ70994226

zapsána v obchodním rejstříku vedeném Městským soudem v Praze, oddíl B, vložka 8039

zastoupena l

bankovní spojení:

číslo účtu:

variabilní symbol: 2927102811

adresa pro doručování všech písemností:

České dráhy, a.s.,

(dále jen pronajímatel)

a

UPC Česká republika, s.r.o.

Sídlo: .....

IČ: 00562262 DIČ: CZ00562262 (plátce DPH)

C

18745

Zapsaná v obchodním rejstříku u Městského soudu v Praze, oddíl ; vložka

Zastoupena:

bankovní spojení:

číslo účtu:

(dále jen nájemce)

Nájemce je plátcem DPH a předmět nájmu bude užívat pro svou ekonomickou činnost.

uzavírají podle zákona č. 116/1990 Sb., o nájmu a podnájmu nebytových prostor, ve znění pozdějších předpisů tuto smlouvu:

I.

## Předmět smlouvy

1. Předmětem této smlouvy je nájem nebytových prostor, níže specifikovaných, které se nacházejí v nemovitosti č.p. 409, stavba technického vybavení, na pozemku p.č. st. 1548/1 v k.ú. Bystřice pod Hostýnem (č. ČSÚ 617113), obec Bystřice pod Hostýnem, která je zapsána u příslušného Katastrálního úřadu pro Zlínský kraj, Katastrální pracoviště Holešov na listu vlastnictví č. 5775. Konkrétně se jedná o objekt vedený v DLHM pronajímatele pod názvem „Bystřice pod Hostýnem, výpravní budova“ (inv. č. IC5000231316, objekt v SAP 1000/14/184), ke kterému má pronajímatel vlastnické právo, vyplývající z ustanovení § 4 odst. 2 a § 7 zákona č. 77/2002 Sb. Výše označená nemovitost, ve které se nachází předmět nájmu, je vyznačena v příloze č. 2b), která je nedílnou součástí této smlouvy.
2. Nebytové prostory se nacházejí v II.NP v části místnosti 1P22 a budou využívány k umístění rozvaděče – RACKu nájemce o využití výměře 1,0 m<sup>2</sup> a dále dojde k umístění optického kabelu jehož trasy budou vedeny následovně – z RACKu, který je umístěn v 1P22 povedou dvě trasy optického kabelu. Jedna větev bude vedena nahoru v drátěném žlabu novým průrazem do místnosti 1P31. V nebytovém prostoru 1P31 je kabel veden pod stropem a prostupem do místnosti 1P21. V místnosti 1P21 bude kabel veden v nové liště a po stávajících kabelových roštech a bude ukončen na ODF ve stávající 19" skříni R-01-03. Druhá větev kabelové trasy povede z RACKu nahoru v drátěném žlabu průrazem na chodbu 1P29. Od průrazu v místnosti 1P29 bude optický kabel veden po stropě chodby, následně kolem schodiště do přízemí 1NP a nad odpočívadlem vystoupí z výpravní budovy. Kabelová trasa je zakreslena v příloze č. 2c). Celková délka optického kabelu je 25,0 běžných metrů.
3. Nájemce podpisem smlouvy potvrzuje, že předmět nájmu je ve stavu schopném užívání k účelu dohodnutému v této smlouvě. Stav pronajatých nebytových prostor bude uveden v zápise pořízeném při předání a převzetí nebytových prostor do nájmu, který bude podepsán oběma smluvními stranami. Kontaktní osobou pověřenou sepsáním zápisu o odevzdání a převzetí předmětu nájmu je pracovník pronajímatele - Správcovského okrsku provozně technického úseku

Pokud nebude zápis o odevzdání a převzetí předmětu nájmu sepsán do jednoho měsíce ode

dne podpisu této smlouvy se zaviněním na straně nájemce, je pronajímatel oprávněn smlouvu vypovědět v jednoměsíční výpovědní lhůtě, která počne běžet prvního dne měsíce následujícího po doručení výpovědi druhé smluvní straně.

4. Pronajímatel prohlašuje, že je oprávněn přenechat výše uvedené nebytové prostory k dočasnému užívání nájemci ve smyslu ust. § 3, zákona č. 116/1990 Sb., o nájmu a podnájmu nebytových prostor, ve znění pozdějších předpisů.
5. Správcovskou činnost vykonávají: České dráhy, a.s.,

## II.

### Účel nájmu a předmět podnikání

1. Nájemce je oprávněn k podnikání: v elektronických komunikacích, veřejná pevná telefonní síť, šíření rozhlasového a televizního signálu, služby přenosu dat a další, a to v souladu s předmětem činnosti, uvedeném ve výpisu z obchodního rejstříku, vedeného Městským soudem v Praze, oddíl C, vložka 187485, jak je vedeno k datu podepsání této smlouvy.
2. Pronajímatel přenechává nájemci předmět nájmu dle čl. I. této smlouvy ke sjednanému účelu:

#### umístění technologického zařízení a poskytování telekomunikačních služeb,

a to způsobem neohrožujícím životní prostředí a bezpečnost provozu železniční dopravy. Nájemce se zavazuje předmět nájmu užívat výhradně k výše uvedenému účelu.

3. Bez předchozího písemného souhlasu pronajímatele a dodržení zákonných podmínek nesmí nájemce účel nájmu měnit.

## III.

### Výše nájemného

1. Smluvní strany sjednaly roční nájemné ve výši 19 500,00 Kč, slovy devatenácttisícpětset + daň z přidané hodnoty ve výši stanovené zákonem, dále jen DPH.

Výše smluvního nájemného vyplývá z následujícího:

Označení	Základní sazba Kč/m <sup>2</sup> /rok	Využitá výměra	Nájemné Kč/rok	+DPH
Umístění RACKu	7 000,- Kč/RACK/rok	1,0 m <sup>2</sup>	7 000,- Kč	+ DPH
Trasa optického kabelu	500,- Kč/bm/rok	25,0 bm	12 500,- Kč	+ DPH
<b>Celkem</b>				

2. Celkové roční nájemné ve výši 19 500,00 Kč + DPH ve výši stanovené zákonem je splatné ve čtvrtletních splátkách ve výši 4 875,00 Kč + DPH, a to vždy do pátého dne prvního měsíce příslušného čtvrtletí příkazem plátce na účet pronajímatele uvedený v záhlaví této smlouvy podle splátkového kalendáře, který je nedílnou součástí této smlouvy a je označen jako příloha č. 1.

První splátka nájemného za období od 01. 02. 2012 do 31. 03. 2012 je neperiodická a je splatná do 20. 02. 2012 ve výši 3 250,00 Kč + DPH ve výši stanovené zákonem (viz splátkový kalendář v příloze č. 1).

3. Smluvní strany se dohodly, že tento peněžitý závazek, placený prostřednictvím banky, je splněn připsáním placené částky na účet pronajímatele u jeho banky. Je-li peněžitý závazek placen prostřednictvím pošty, je splněn vyplacením částky pronajímateli. Případný přeplatek nájemného bude považován za nájemné přijaté předem.
4. V případě prodloužení nájmu s úhradou nájemného je nájemce povinen zaplatit pronajímateli úrok z prodloužení ve výši stanovené nařízením vlády č. 142/1994 Sb., v platném znění.
5. Nájemce se zavazuje písemně oznámit pronajímateli změnu z plátce DPH na neplátce DPH, a to v termínu nejpozději do 15-ti dnů ode dne, kdy bylo příslušným finančním úřadem o této změně rozhodnuto. V případě nedodržení této povinnosti je pronajímatel oprávněn udělit nájemci smluvní pokutu ve výši rovnající se pokutě udělené pronajímateli finančním úřadem podle zákona č. 280/2009 Sb., daňový řád, kterou tento úřad udělí pronajímateli za porušení právních předpisů.
6. Sjednaná výše ročního nájemného v tomto článku bude pronajímatelem každoročně upravována dosaženým indexem spotřebitelských cen a životních nákladů za posledních 12 měsíců předchozího roku. Rozhodujícím údajem pro úpravu výše nájemného je roční míra inflace v procentech vyjádřená přírůstkem průměrného indexu spotřebitelských cen (CPI - Consumer Price Index) za 12 měsíců předchozího roku proti průměru 12-ti měsíců roku tomuto roku předcházejícího uvedená ve výpisu ze statistického zjišťování ČSÚ. Úprava výše nájemného

bude nájemci oznámena doporučeným dopisem. Základem pro úpravu výše nájemného je výše ročního nájemného, která byla naposled sjednána v souladu s touto smlouvou, čímž se rozumí i nájemné upravené indexem spotřebitelských cen a životních nákladů za posledních 12 měsíců předchozího roku. Smluvní strany dohodly výše uvedenou úpravu nájemného, jako závazný způsob určení ceny nájemného pro další období v souladu s § 2 odstavec 2 zákona č. 526/1990 Sb., o cenách, ve znění pozdějších předpisů. Nájemce se zavazuje takto upravenou výši nájemného hradit. Pronajímatel je oprávněn za výše uvedených podmínek vyúčtovat upravené nájemné a nájemce je povinen upravené nájemné platit podle termínů dohodnutých ve splátkovém kalendáři. Výše nájemného bude upravována vždy od 1. ledna a do plateb bude promítána od 2. čtvrtletí příslušného roku s doplatkem rozdílu způsobeného vlivem nepromítnuté úpravy výše nájemného indexem inflace v 1. čtvrtletí.

7. Sepsání této nájemní smlouvy **neznamená udělení souhlasu pronajímatele se změnou na pronajatém předmětu nájmu**. K tomu, aby byl souhlas udělen, je zapotřebí, aby si nájemce vyžádal předchozí samostatný písemný souhlas ve formě sepsání samostatné smlouvy, nebo dodatku k této smlouvě, která bude řešit nejen podmínky udělení souhlasu s technickým zhodnocením, ale i podmínky případného finančního vyrovnání za provedené technické zhodnocení. Pokud tedy nájemce provede změnu na pronajatém majetku ČD (technické zhodnocení), aniž by si vyžádal předchozí písemný souhlas pronajímatele v souladu s předchozím odstavcem, považuje se takové jednání nájemce za jednání učiněné bez souhlasu pronajímatele, a při ukončení nájmu je nájemce povinen uvést věc do původního stavu. Taktéž veškeré úpravy, včetně stavebních, vztahující se k zajištění změny účelu užívání nebytových prostor, musí být předem písemně odsouhlaseny pronajímatelem.
8. Nájemce nemá nárok na slevu z nájemného z důvodů negativních vlivů provozu železnice.

#### IV.

#### Výše úhrad za plnění poskytovaná v souvislosti s užíváním nebytových prostor

1. Výše úhrad za plnění poskytovaná pronajímatelem v souvislosti s užíváním nebytových prostor není součástí nájemného.
2. S pronájmem nejsou spojeny další plnění poskytovaná pronajímatelem v souvislosti s užíváním nebytových prostor. V případě, že by došlo k odběru energií se nájemce zavazuje uhradit dodavateli případné spotřeby služeb, elektrické energie. Nájemce se zavazuje k účelně vynaložených nákladů spojených s připojením k odběru elektrické energie a nutných nákladů a poplatků spojených se zajištěním potřebného příkonu pro nájemce. Smlouvy s dodavatelem na výše uvedené služby a spotřeby se zavazuje nájemce uzavřít před započítáním odběrů a neprodleně jejich kopie předložit pronajímateli zastoupenému správcem majetku. Neuzavření smluv a nepředložení jejich kopií bude považováno za užívání předmětu nájmu v rozporu se smlouvou a podstatné porušení smluvní povinnosti a pronajímatel má právo od nájemní smlouvy odstoupit. Stejně právo k odstoupení od smlouvy má pronajímatel v případě, že nájemce výše uvedené spotřeby a služby odebere a nezaplatí ve sjednaném termínu.

za odběr el. energie: s dodavatelem dle místně příslušné organizace.

#### V.

#### Povinnosti nájemce

1. Nájemce je povinen:
  - a) před započítáním činnosti sjednat hygienické podmínky provozu na uvedený účel nájmu s příslušným orgánem státního hygienického dozoru, je-li to s ohledem na účel a předmět nájmu z hlediska příslušných právních předpisů nutné;
  - b) užívat předmět nájmu ke sjednanému účelu. Hodlá-li nájemce změnit předmět podnikání a ovlivní-li tato změna podstatným způsobem využití nebytový prostor, je povinen to oznámit pronajímateli a vyžádat si jeho předchozí písemný souhlas;
  - c) provádět na vlastní náklady běžnou uživatelskou údržbu spojenou s užíváním předmětu nájmu, zahrnující i drobné výměny vnitřního vybavení (kohouty, ventily, odpady, mechanismy otevírání a zavírání oken a dveří, těsnění, větrání, osvětlení, podlahové krytiny, vymalování, ochranné nátěry, zasklívání oken a dveří) a další srovnatelnou údržbu;
  - d) bez zbytečného odkladu oznámit pronajímateli potřebu oprav, které má pronajímatel provést, a umožnit provedení těchto i jiných oprav, jinak nájemce odpovídá za škodu, která nesplněním povinnosti vznikla;
  - e) provádět jakékoliv stavební úpravy či opravy předmětu nájmu pouze po předchozím písemném souhlasu pronajímatele a při dodržení postupu podle zákona č. 183/2006 Sb., ve znění pozdějších předpisů a zákona č. 266/1994 Sb., ve znění pozdějších předpisů, kdy nutnost stavebních úprav či oprav posuzuje správce majetku, před započítáním stavebních prací si nechat vytýčit veškeré kabelové rozvody a ostatní inženýrské sítě a může začít užívat stavbu po tom, co budou předmětné stavební úpravy schváleny stavebním úřadem ve smyslu § 119 až 122 stavebního zákona;

- f) strpět na dobu nezbytně nutnou přerušování nebo omezení užívání předmětu nájmu z důvodů údržby, oprav či rekonstrukce budovy nebo v důsledku mimořádných událostí, bez náhrady újmy, která nájemci vznikne;
  - g) umožnit pověřeným zaměstnancům pronajímatele vstup do předmětu nájmu za účelem kontroly jejich stavu;
  - i) udržovat na vlastní náklady předmět nájmu a jeho nejbližší okolí v čistotě a pořádku;
  - j) do skončení doby nájmu (výpovědní lhůty) uvést předmět nájmu na vlastní náklady do původního stavu, pokud se smluvní strany nedohodnou písemně jinak;
  - k) vyklizený předmět nájmu předat pronajímateli nejpozději v poslední den sjednané doby nájmu nebo výpovědní lhůty. Při nevyklizení nebytových prostor k poslednímu dni nájemního vztahu se zavazuje nájemce zaplatit pronajímateli smluvní pokutu ve výši 1/365 ročního nájemného sjednaného v souladu s touto smlouvou, za každý den prodlení;
  - l) poskytnout zpracované podklady pro ohlašovací povinnost (ve stanovených termínech) plynoucích ze zákonů a vyhlášek v oblasti životního prostředí. Veškerou korespondenci, týkající se této problematiky vedou České dráhy jako majitel.
2. Nájemce přebírá odpovědnost za porušení obecně platných předpisů o ochraně životního prostředí, bezpečnosti, požární ochraně, hygienických předpisů, po dobu trvání nájemního vztahu na předmětu nájmu a zavazuje se k uhrazení všech poplatků a sankcí udělených formou rozhodnutí orgánů státní správy z důvodu porušení výše uvedených předpisů. Nájemce se zavazuje zajistit na své náklady provedení potřebných sanačních prací.
3. Nájemce není oprávněn přenechat majetek do užívání třetím osobám.
4. Z hlediska požární ochrany:
- a) požární ochranu a prevenci se zavazuje zajišťovat v předmětu nájmu nájemce v souladu se všemi platnými ustanoveními obecně závazných právních předpisů požární ochrany, nebude-li písemně dohodnuto jinak;
  - b) nájemce ustanoví odpovědnou osobu ve smyslu §2 zákona č. 133/1985 Sb. o požární ochraně ve znění pozdějších předpisů a bude určena odpovědná osoba za celý předmět nájmu;
  - c) nájemce si vybaví předmět nájmu dostatečným počtem přenosných hasičích přístrojů ve vhodných druzích v počtu odpovídajícím §2 odst. 5 vyhl. 246/2001 Sb. o požární prevenci a zajišťuje jejich pravidelnou kontrolu;
  - d) nájemce se zavazuje bez odkladu hlásit vznik požáru v místě své dislokace Hasičskému záchrannému sboru kraje a správci nemovitosti – .....
  - e) nájemce se zavazuje informovat o opatřeních, která provedl, aby k požárům popř. k jejich rozšíření ze stejných příčin nemohlo dojít;
  - f) nájemce se zavazuje nahlášovat pronajímateli změny týkající se základní dokumentace požární ochrany (např. změna tel. čísel odpovědné osoby) v pronajatých prostorách;
  - g) pokud by činností nájemce mohlo dojít ke zvýšení požárního zatížení v části nemovitosti nebo celku, nebo ke změně charakteru provozovaných činností ve smyslu zákona o PO, zajistí nájemce zhodnocení požárního nebezpečí (vypracování požárně bezpečnostního řešení změny stavby, provedení kategorizace provozovaných činností) a navržená opatření předloží k vyjádření OZO PO ČD (osoba odborně způsobilá v oblasti požární ochrany) příslušné organizační složce (dále jen OS) správce majetku, popř., O30 GR ČD a ke schválení příslušnému stavebnímu úřadu;
  - h) nájemce je povinen se prokazatelně seznámit s přijatými opatřeními pro případ požáru a jiných mimořádných událostí (např. opatření bezpečnosti osob a majetku v příslušné OS, oznámení o uložení nástražného výbušného systému v prostorách příslušné OS) ve všech prostorách, v nichž je nájemcem.
5. Nájemce je povinen na výzvu pronajímatele předložit platné revizní zprávy a doklady o prohlídkách technických zařízení ve svém vlastnictví umístěných na (v) předmětu nájmu.
6. Pokud jedna smluvní strana zašle druhé smluvní straně návrh dodatku k nájemní smlouvě, je druhá strana povinna zaslat tento dodatek potvrzený příslušnou oprávněnou osobou nebo písemně vyjádření k dodatku ve lhůtě do 30 dnů ode dne doručení.
7. V případě změny podstatných skutečností u obou smluvních stran, které mají význam nejen z hlediska trvání nájemního vztahu, ale i z hlediska uplatňování jednotlivých práv a povinností z této smlouvy, jsou obě smluvní strany povinny písemně oznámit takovou změnu druhé smluvní straně, a to prokazatelným způsobem a bez zbytečného odkladu. Za takovou změnu se považuje např.: změna označení obchodní firmy, změna sídla firmy, případně podnikatelského oprávnění, bydliště či místa podnikání, změna adresy pro doručování písemností, změna bankovního spojení, změny v poskytování služeb v souvislosti s užíváním nebytových prostor, zamýšlený vstup do likvidace či prohlášení konkurzu, změnu z plátce DPH na neplátce DPH a jiné změny, které mají vztah k druhé smluvní straně, apod.
8. Nájemce je povinen, v případě násilného poškození zařízení, které je součástí pronajímaného nebytového prostoru a bude uvedeno v zápise o fyzické předávce, vždy provést nahlášení způsobené škody Policii ČR i

pronajímateli a poskytnout řádnou součinnost při zjištění a dopadení pachatele. V opačném případě je pronajímatel oprávněn požadovat náhradu škody po nájemci.

9. Nájemce je povinen umístit na předmětu nájmu označení provozovny. Dále je oprávněn k umístění reklamy a inzerce na služby, které nájemce poskytuje. Toto označení, reklama a inzerce mohou být umístěny pouze přímo na provozovně (jejím obvodovém plášti) a nesmí přesáhnout plochu obvodového pláště provozovny. Pro účely tohoto smluvního ujednání se za obvodový plášť nepovažuje obvodový plášť (vnější stěny) budovy, ve které se provozovna nachází nebo do které je provozovna vestavěna, vyjma prosklených ploch (výkladních skříní a oken) z vnitřní strany. Nájemci nebo dopravci navazující na ČD jsou oprávněni umístit směrové tabule v objektu navádějící zákazníky k místu poskytované služby a to do maximální výměry navigačních tabulí 0,5 m<sup>2</sup> na každý kus a až do celkového součtu 2 m<sup>2</sup>. Za obsah reklamy a inzerce odpovídá nájemce.
10. Nájemce je povinen dodržovat Stanovisko ČD, a.s., RSM Olomouc k umístění zařízení ze dne 9.11.2011, č.j. RSM OL-4777/2011-UPT

## VI. Smluvní pokuta

1. Pro případ porušení kterékoliv z povinností uvedených v čl. II., III. a V. této smlouvy, vyjma čl. III., bodu 5., čl. V., bodu 1., písm. e), k) a čl. V., bodu 3. této smlouvy, sjednávají smluvní strany smluvní pokutu ve výši 10% z ročního nájemného.
2. Pro případ porušení povinností uvedených v čl. V., bod 1., písm. e) a čl. V., bodu 3. této smlouvy, sjednávají smluvní strany smluvní pokutu ve výši dvojnásobku sjednaného ročního nájemného.
3. Nárok pronajímatele na náhradu škody není zaplacením smluvní pokuty dotčen. Smluvní pokutu má právo pronajímatel uložit i opakovaně, pokud nájemce po písemném upozornění neodstraní závadný stav v termínu, který určí pronajímatel. Termín odstranění závadného stavu bude termínem obvyklým dle charakteru závady a jeho stanovení nesmí nepřiměřeným způsobem zvyšovat náklady nebo rizika při odstranění.

## VII. Doba nájmu

1. Tato smlouva se uzavírá na dobu neurčitou s účinností od 01. 02. 2012 s 3 měsíční výpovědní lhůtou, která počne běžet prvního dne měsíce následujícího po doručení výpovědi druhé smluvní straně.
2. V případě prodloužení s placením nájemného nebo úhrady za služby a dodávky energií a médií spojených s užíváním předmětu nájmu o více jak jeden měsíc má pronajímatel právo vypovědět nájemní smlouvu v jednoměsíční výpovědní lhůtě, která začíná plynout od prvního dne měsíce, který následuje po dni doručení výpovědi. Stejně tak má pronajímatel právo vypovědět tuto smlouvu v jednoměsíční výpovědní lhůtě v případě, že bude potřebovat předmět nájmu k plnění funkcí státu nebo jiných úkolů v rámci své působnosti nebo stanoveného předmětu činnosti (např. pro potřeby železniční dopravy nebo k zajištění stavby na základě územního souhlasu a vydaného stavebního souhlasu).
3. V případě porušování povinností nájemce uvedených v čl. V., bude každé porušení považováno za užívání předmětu nájmu v rozporu se smlouvou a pronajímatel má právo po předchozím písemném upozornění a neodstranění závadného stavu v termínu, který určí, smlouvu vypovědět v jednoměsíční výpovědní lhůtě, která začíná plynout od prvního dne měsíce, který následuje po dni doručení výpovědi.
4. Nájemce je povinen nejpozději v poslední den trvání smlouvy, nebude-li dohodnuto jinak, předat předmět nájmu pronajímateli zpět ve stavu, v jakém byl předán nájemci, o čemž bude pořízen písemný zápis o odevzdání prostor zpět pronajímateli.

## VIII. Závěrečná ustanovení

1. Smluvní strany prohlašují, že se seznámily s obsahem této smlouvy a prohlašují, že byla uzavřena na základě vzájemné svobodné vůle obou smluvních stran, nikoliv v tísní, ani za nápadně nevýhodných podmínek.
2. Ke změně této smlouvy může dojít pouze na základě písemných dodatků, vyjma úpravy ceny nájemného inflací a úpravy o DPH a s tím související úpravou Splátkového kalendáře, které oznámí pronajímatel nájemci doporučeným dopisem. Podepsané dodatky, vzestupně číslované, se dnem jejich uzavření stávají nedílnou součástí této smlouvy. Veškeré vztahy touto smlouvou neupravené se řídí příslušnými ustanoveními zákona č. 116/1990 Sb., o nájmu a podnájmu nebytových prostor, ve znění pozdějších předpisů.
3. Smluvní strany se zavazují doručovat veškeré písemnosti na adresu určenou pro doručování písemností, jež je uvedena v záhlaví této smlouvy nebo na písemně oznámenou změnu adresy (v případě, že není uvedena odlišná adresa, je doručovací adresou místo podnikání). Nebude-li na této adrese zásilka úspěšně doručena (převzata

oprávněným zaměstnancem smluvní strany) a nebude-li tato zásilka vyzvednuta na poště do 15-ti dnů ode dne jejího uložení bude poslední den této lhůty považován za den úspěšného doručení zásilky se všemi právními následky.

4. Tato smlouva je vyhotovena ve třech (3) vyhotoveních, z nichž pronajímatel obdrží dvě (2) vyhotovení a nájemce obdrží jedno (1) vyhotovení. Všechna podepsaná vyhotovení mají platnost originálu.

5. Nedílné přílohy:

č. 1. Splátkový kalendář na rok 2012 – č. 01,

č. 2a) Půdorys plánek I.NP

b) Půdorysný plánek II. NP

c) Fotografický zakres trasy kabelu

č. 3. Snímek katastrální mapy.

- 8 -03- 2012

V ..... dne: .....

Za nájemce:

29. 12. 2011

V Olomouci dne: .....

Za pronajímatele:

UPC Česká republika, a.s. s.r.o.

České dráhy, a.s.

**Splátkový kalendář na rok 2012 k nájemní smlouvě č. 2927102811 - č.01**

(daňový doklad č. 2927102811/2012/01)

Nájemce:

UPC Česká republika, a.s.

Sídlo:

IČ: 00562262 DIČ: CZ00562262 (plátce DPH)

Zapsaná v obchodním rejstříku u Městského soudu v Praze, oddíl B, vložka 5452

Zastoupena:

bankovní spojení:

číslo účtu:

Roční sjednané nájemné : 19 500,00 Kč + 20 % DPH

Nájemné pro rok 2012 : 17 875,00 Kč + 20 % DPH

Poř. č.	Termín úhrady	Základ daně v Kč	20 % DPH v Kč	Celkem k úhradě v Kč s DPH	Za období
2012					
1.	20.02.2012	3 250,00	650,00	3 900,00	01.02.-31.03.2012 nepravidelná platba
2.	05.04.2012	4 875,00	975,00	5 850,00	04-06/2012
3.	05.07.2012	4 875,00	975,00	5 850,00	07-09/2012
4.	05.09.2012	4 875,00	975,00	5 850,00	10-12/2012
2013					
1. *)	05.01.2013	4 875,00	975,00	5 850,00	01-03/2013

- Dále v navazujících termínech podle úpravy nájemného dle ujednání v nájemní smlouvě.
- Termín úhrady je datum uskutečnění zdanitelného plnění (DUZP).

Pronajímatel :

České dráhy, a.s.

sídlo: Praha 1, Nábřeží L. Svobody 1222, PSČ 110 15

IČ: 70994226 DIČ: CZ70994226

zapsána v obchodním rejstříku vedeném Městským soudem v Praze, oddíl B, vložka 8039

zastoupena

bankovní spojení:

číslo účtu:

variabilní symbol: 2927102811

adresa pro doručování všech písemností:

České dráhy, a.s.

V Olomouci dne: 29. 12. 2011


Za pronajímatele:

České dráhy, a.s.


\*) údaj má pouze informativní charakter

piłkarski

1000-14-184-OP  
BYSTRICE P/H-VB

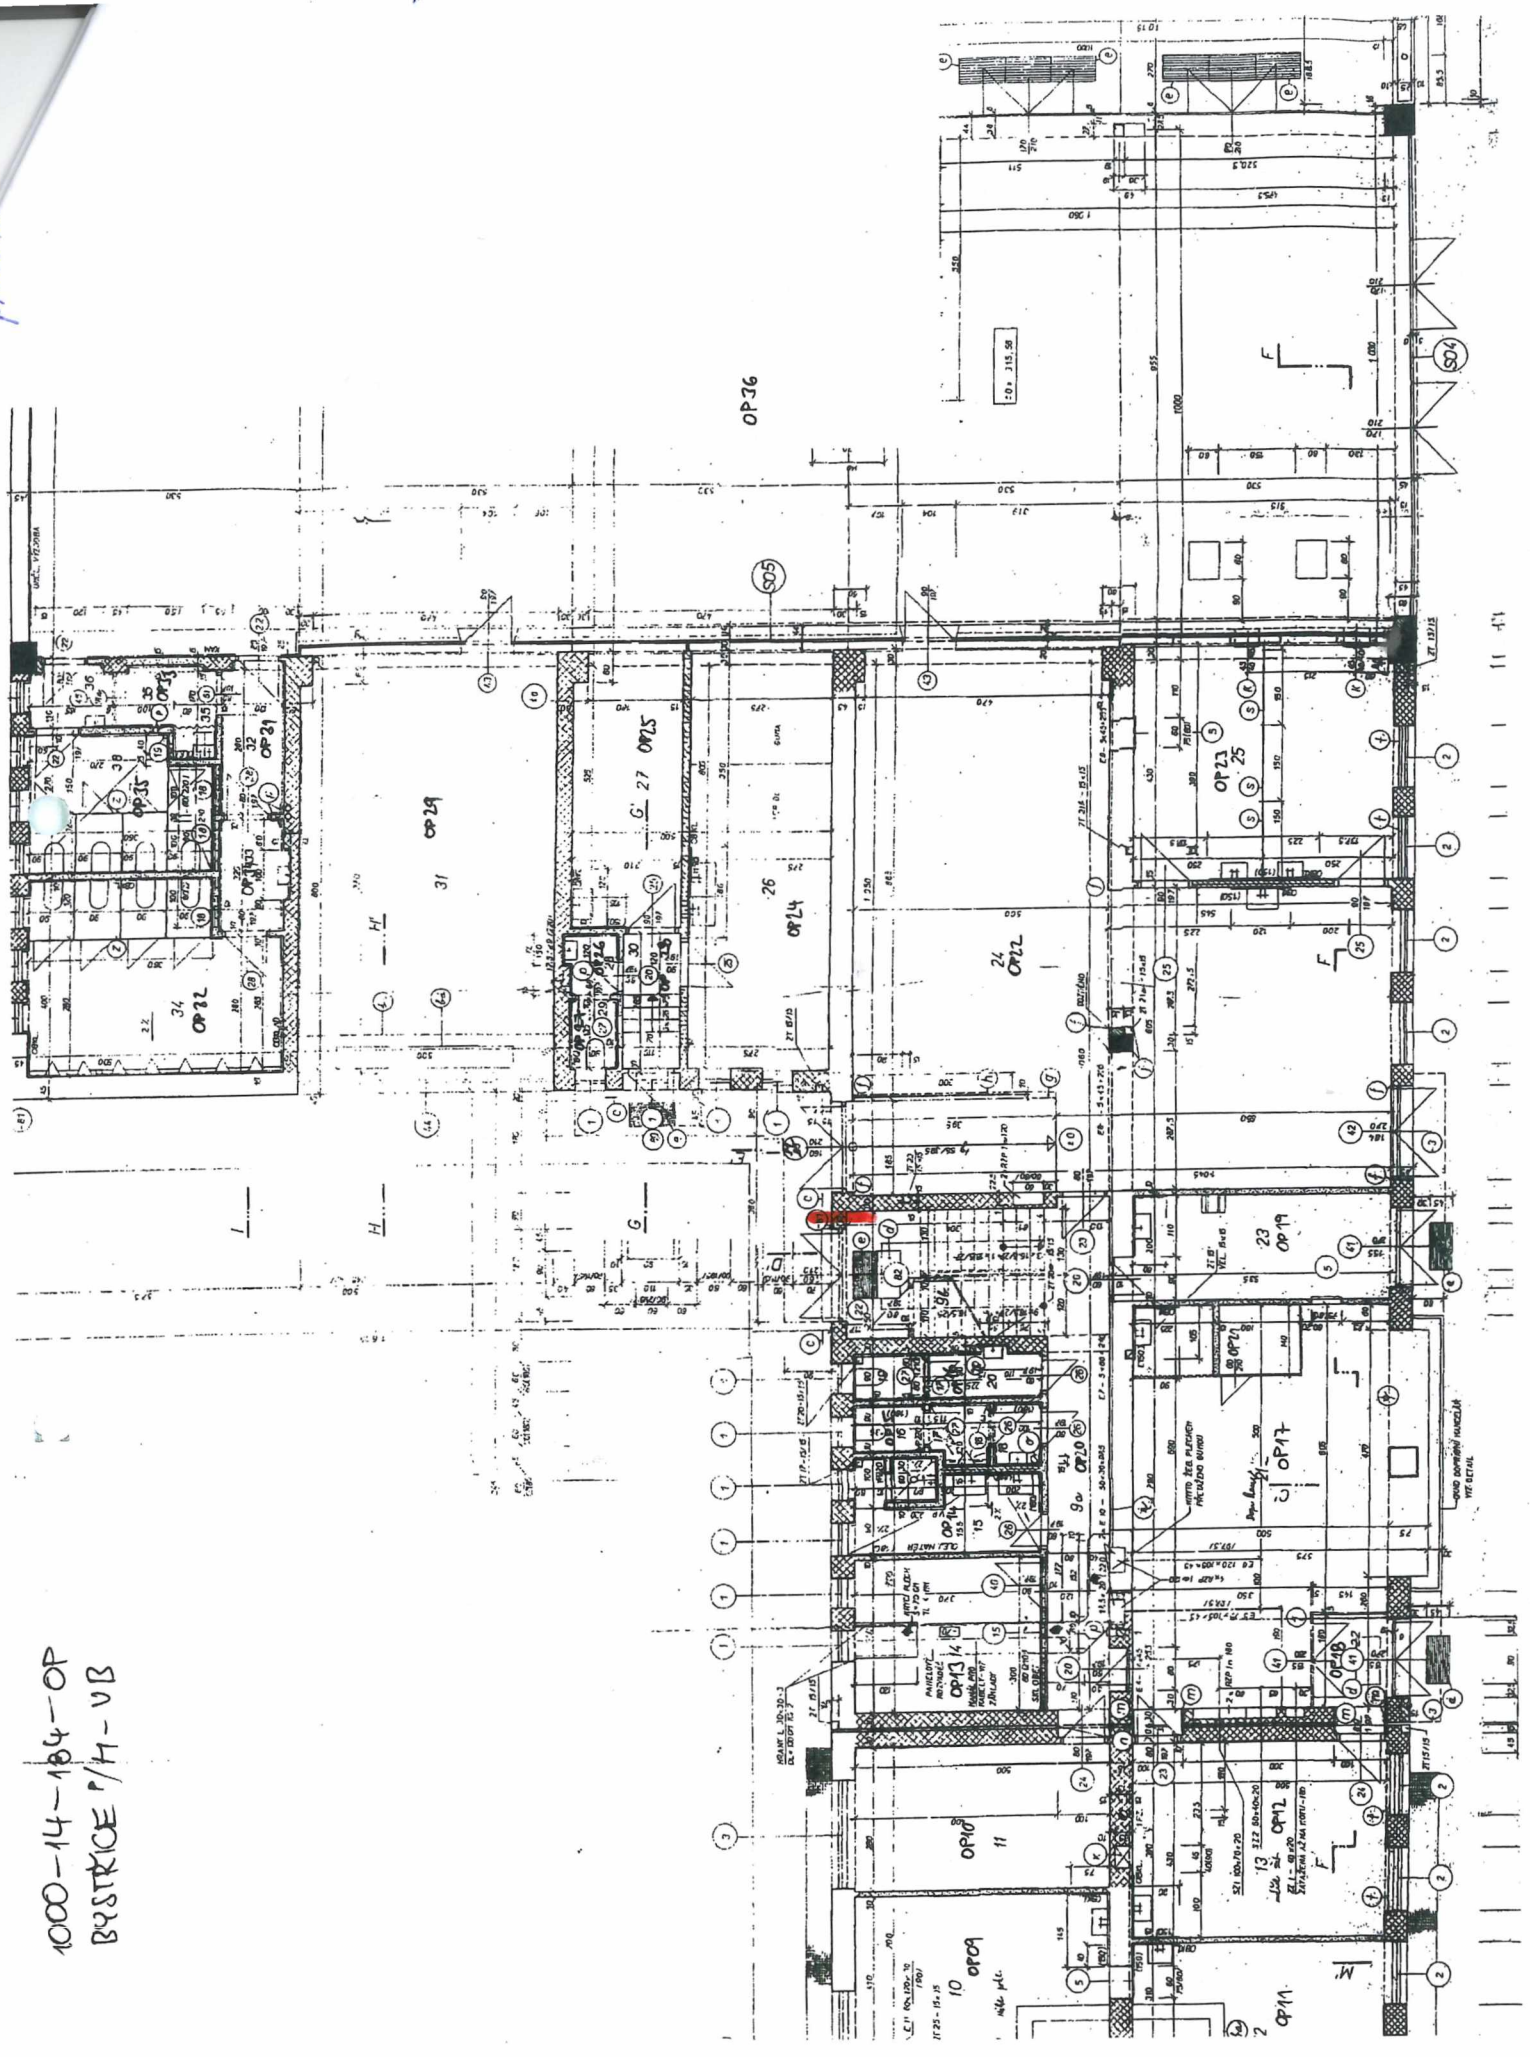



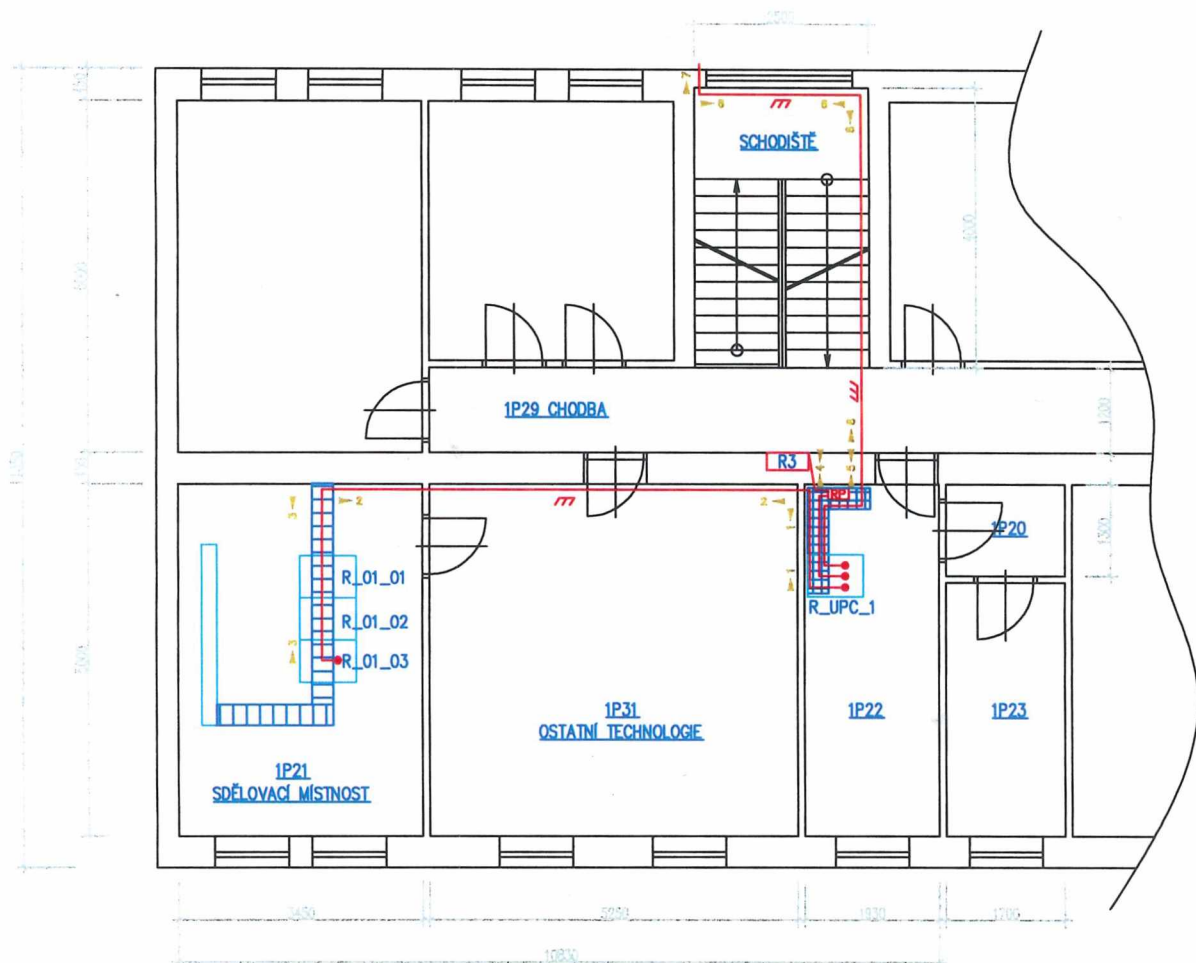


**ULOŽENÍ KABELŮ:**

- 1 - KABELY ULOŽENY V DRŽENÉM KABELOVÉM ŽLABU DZ 80x300
  - 2 - OPTICKÝ SPOJOVACÍ KABEL 12 VL. POUŽITÝ V ELEKTROINSTALAČNÍ LISTE LHO 40x40 POD STROPEN
  - 3 - OPTICKÝ SPOJOVACÍ KABEL 12 VL. POUŽITÝ V ELEKTROINSTALAČNÍ LISTE LHO 40x40 POD STROPEN
  - 4 - KABEL DRYK-J 3x4 A VODIČ K16 ZR. POUŽITÝ V ELEKTROINSTALAČNÍ LISTE LHO 40x40 POD STROPEN
  - 5 - 4 x OPTICKÝ KABEL POUŽITÝ PŘES ZEDĚ DO MÍSTNOSTI UPC - KABELY fy. RAAB a NWT
  - 6 - 4 x OPTICKÝ KABEL POUŽITÝ V NOVÉM ELEKTROINSTALAČNÍM ŽLABU EKE 140x80 - KABELY fy. RAAB a NWT
  - 7 - 4 x OPTICKÝ KABEL POUŽITÝ PŘES PRŮRAZEM PŘES ZEDĚ VEN Z BUDOVY - KABELY fy. RAAB a NWT
- VEŠKÉ OPTICKÉ KABELY MIMO BUDOVY ŘEŠÍ SAMOSTATNĚ PROJEKT fy. RAAB a NWT




PROJEKTANT: Pavel Fanta	INVESTOR: UPC Česká republika, a.s. Zbýšova 5 140 00 Praha 4	PROJEKCE: UPC Česká republika, a.s. Zbýšova 5 140 00 Praha 4
KONTROLOVAL:	ČÍSLO ZAKÁZKY:	FORMÁT: A4
SCHVÁLIL:	NÁZEV VÝKRESU: VÝPRAVNÍ BUDOVA 1.N.P.	DATUM: 10/2011
AKCE: Výstavba technologie UPC na Zst. Byetřice pod Hostěm	MÍSTO STAVBY: Zst. Byetřice pod Hostěm - výpravní budova	STUPEŇ: PD
		MĚŘITKO: 1:100
		ČÍSLO VÝKRESU: 2

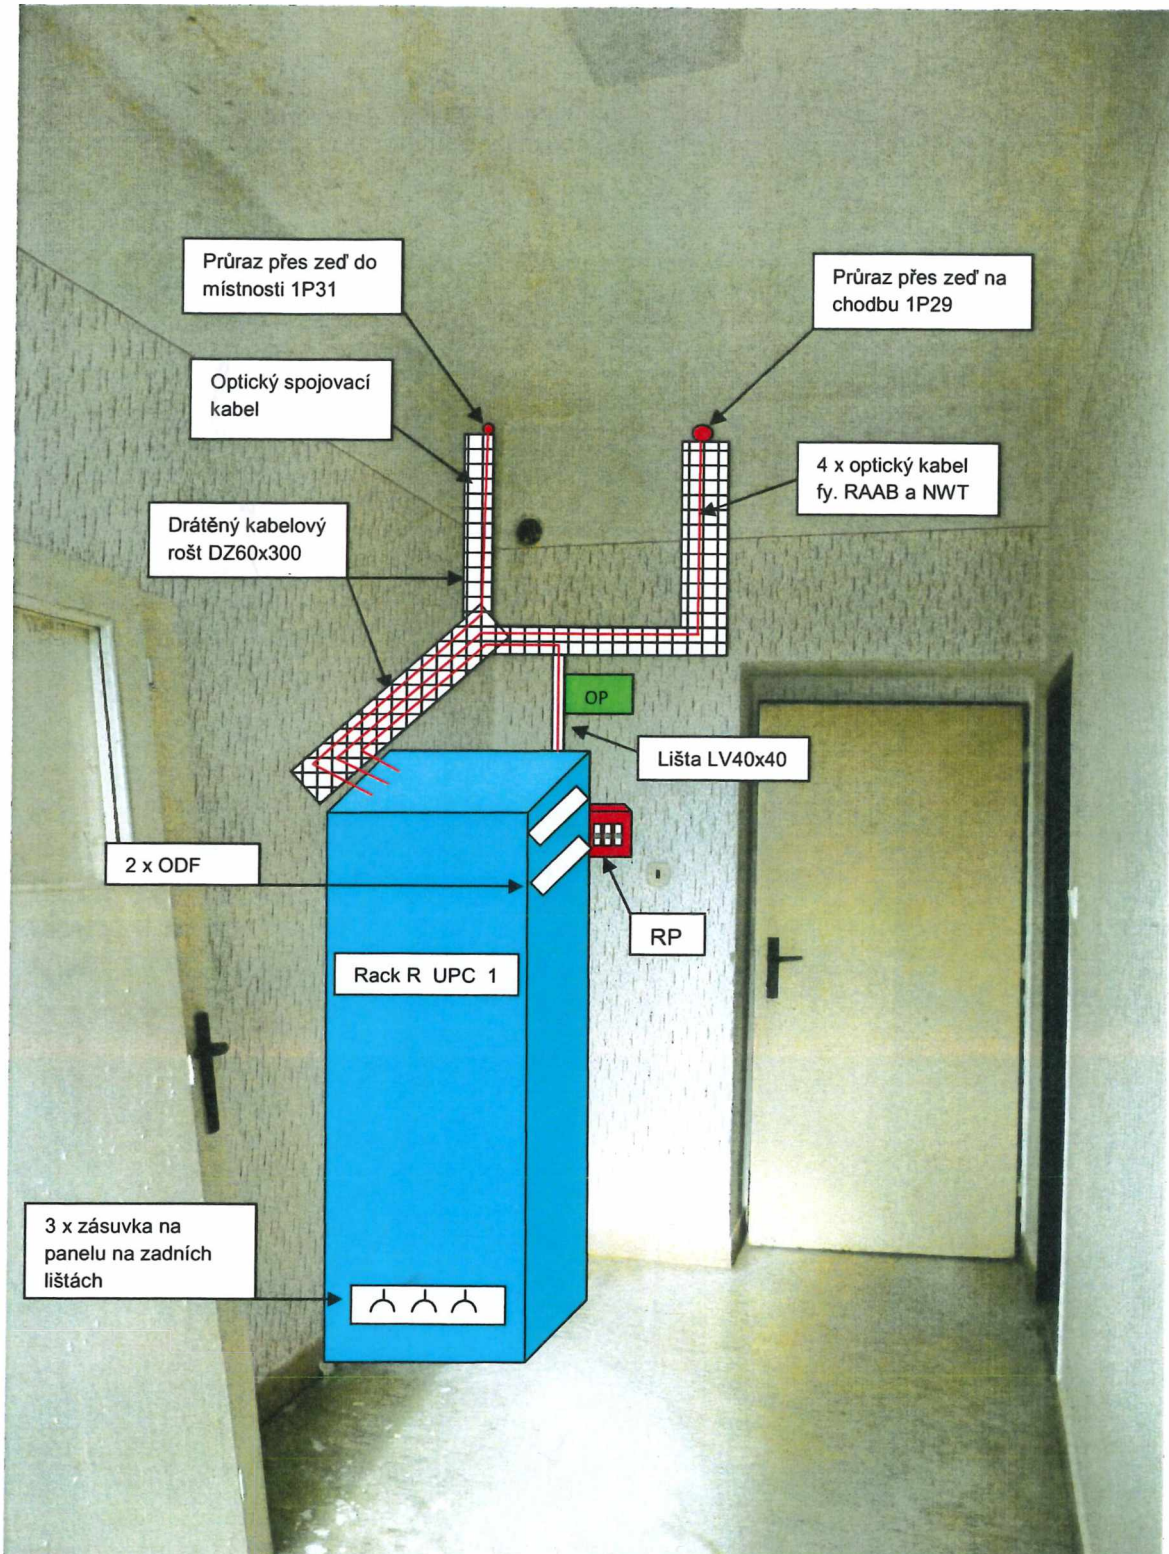

Místnost 1P22


1P21 Sdělovací místnost

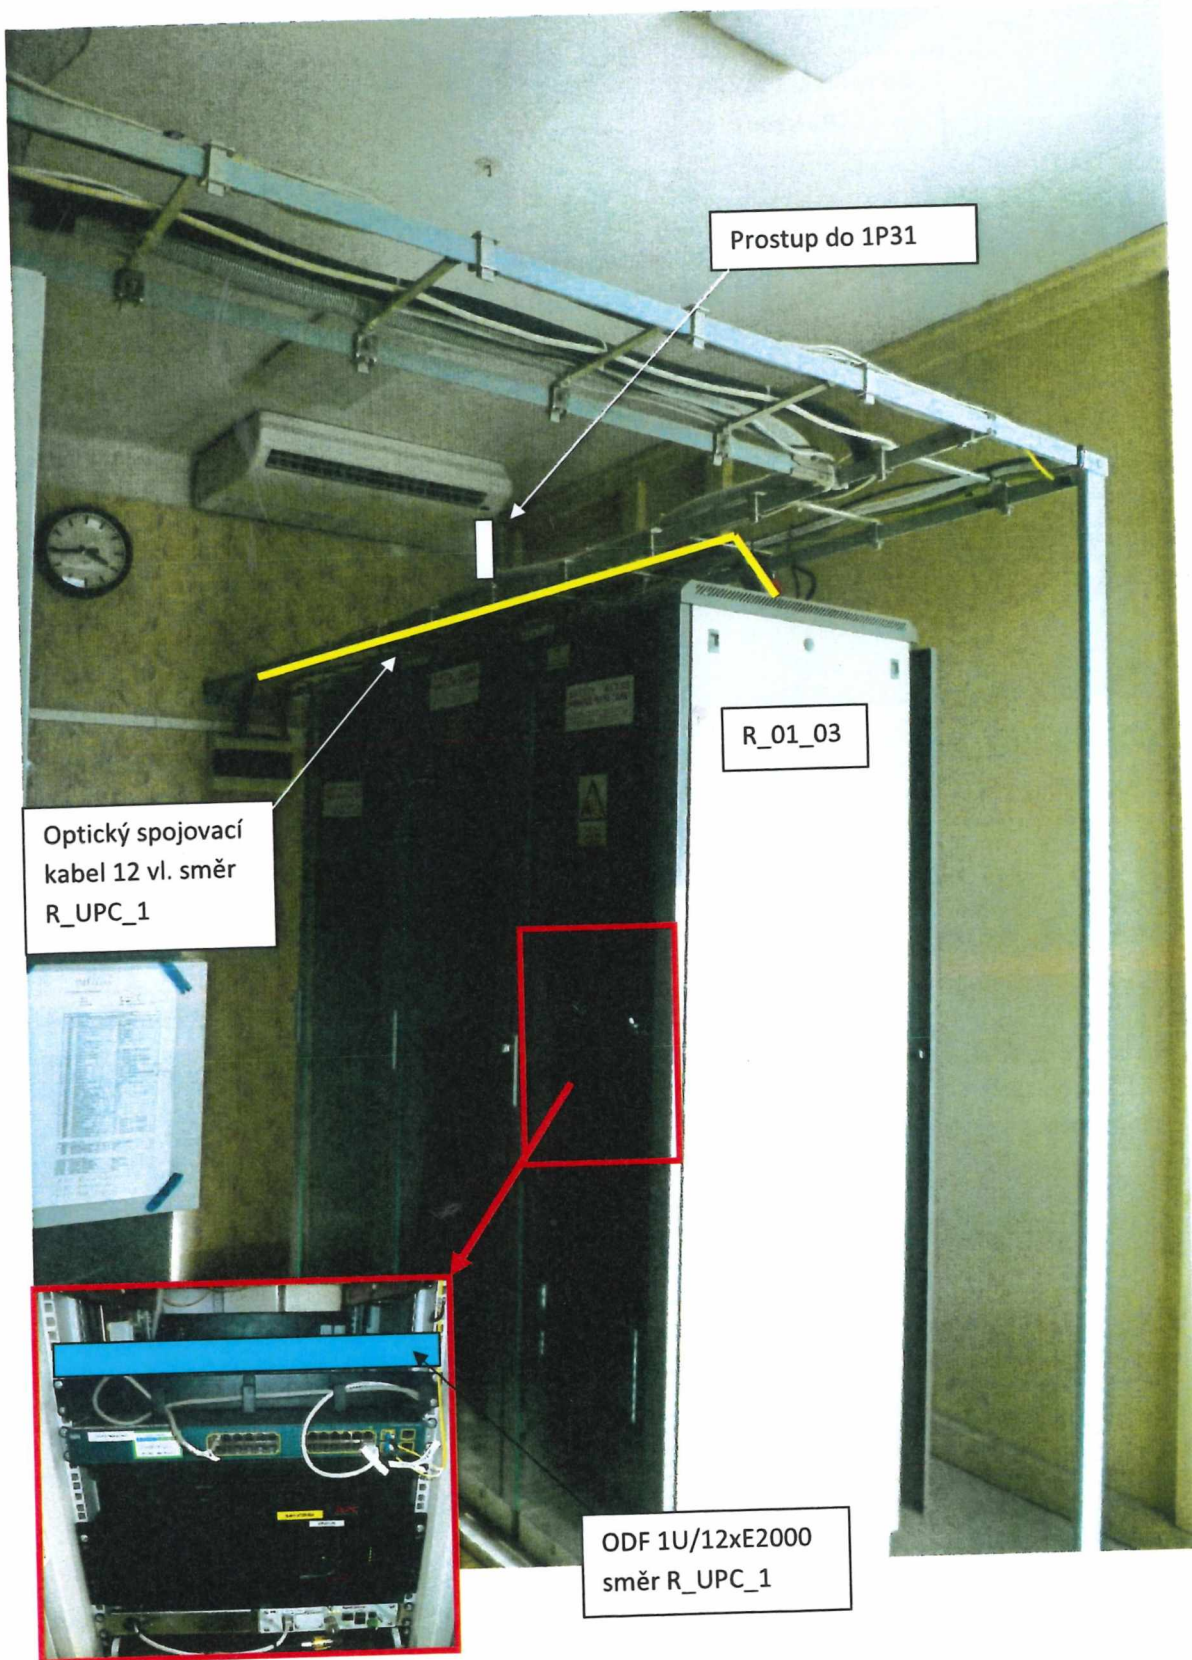


Fotomontáž

Schéma 5

1P29 Chodba

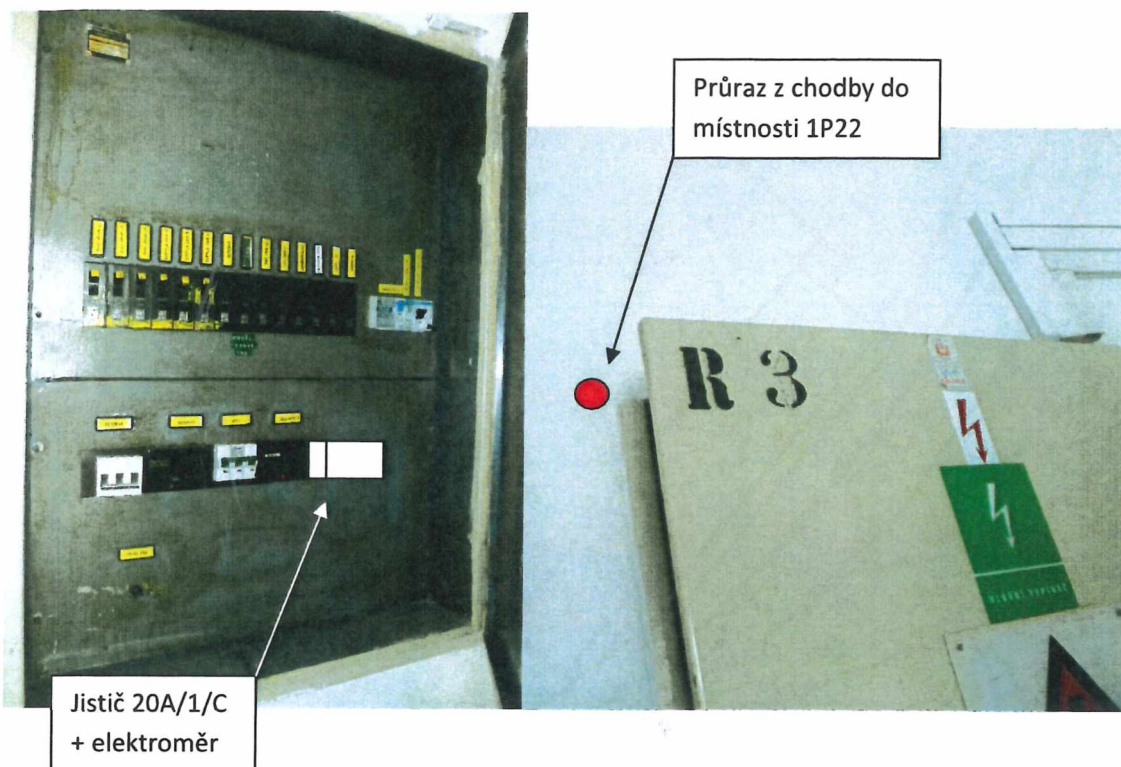

1P31 Ostatní technologie

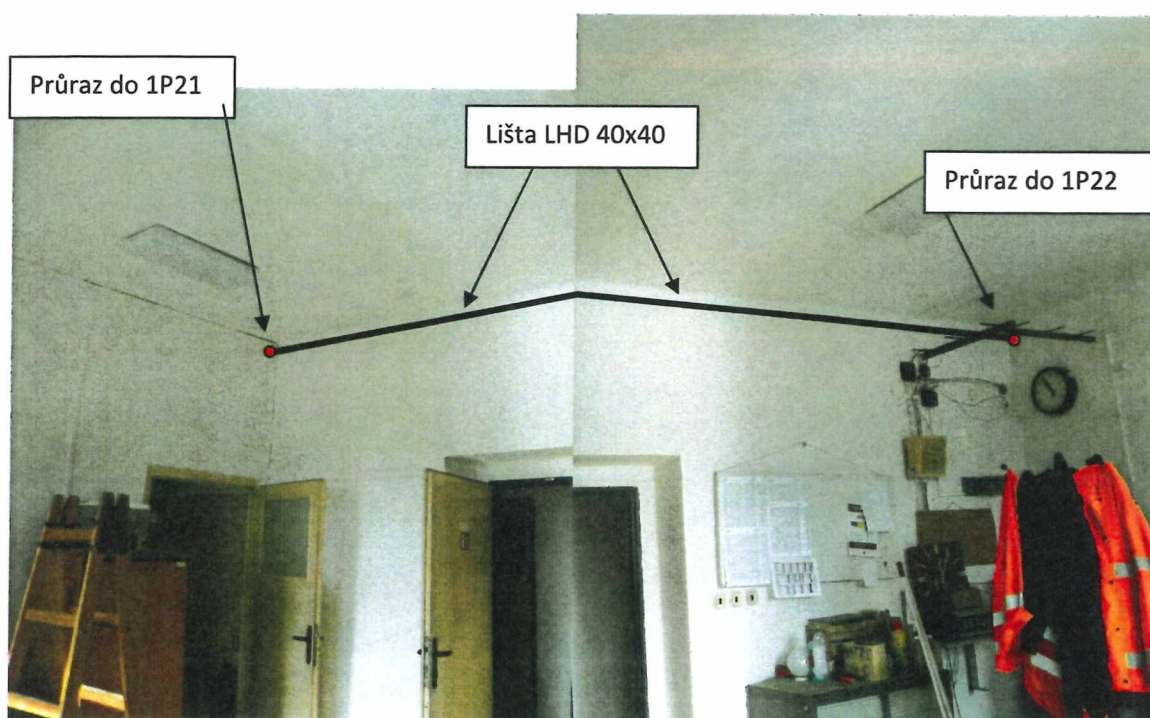

Fotomontáž

Schéma 4

