



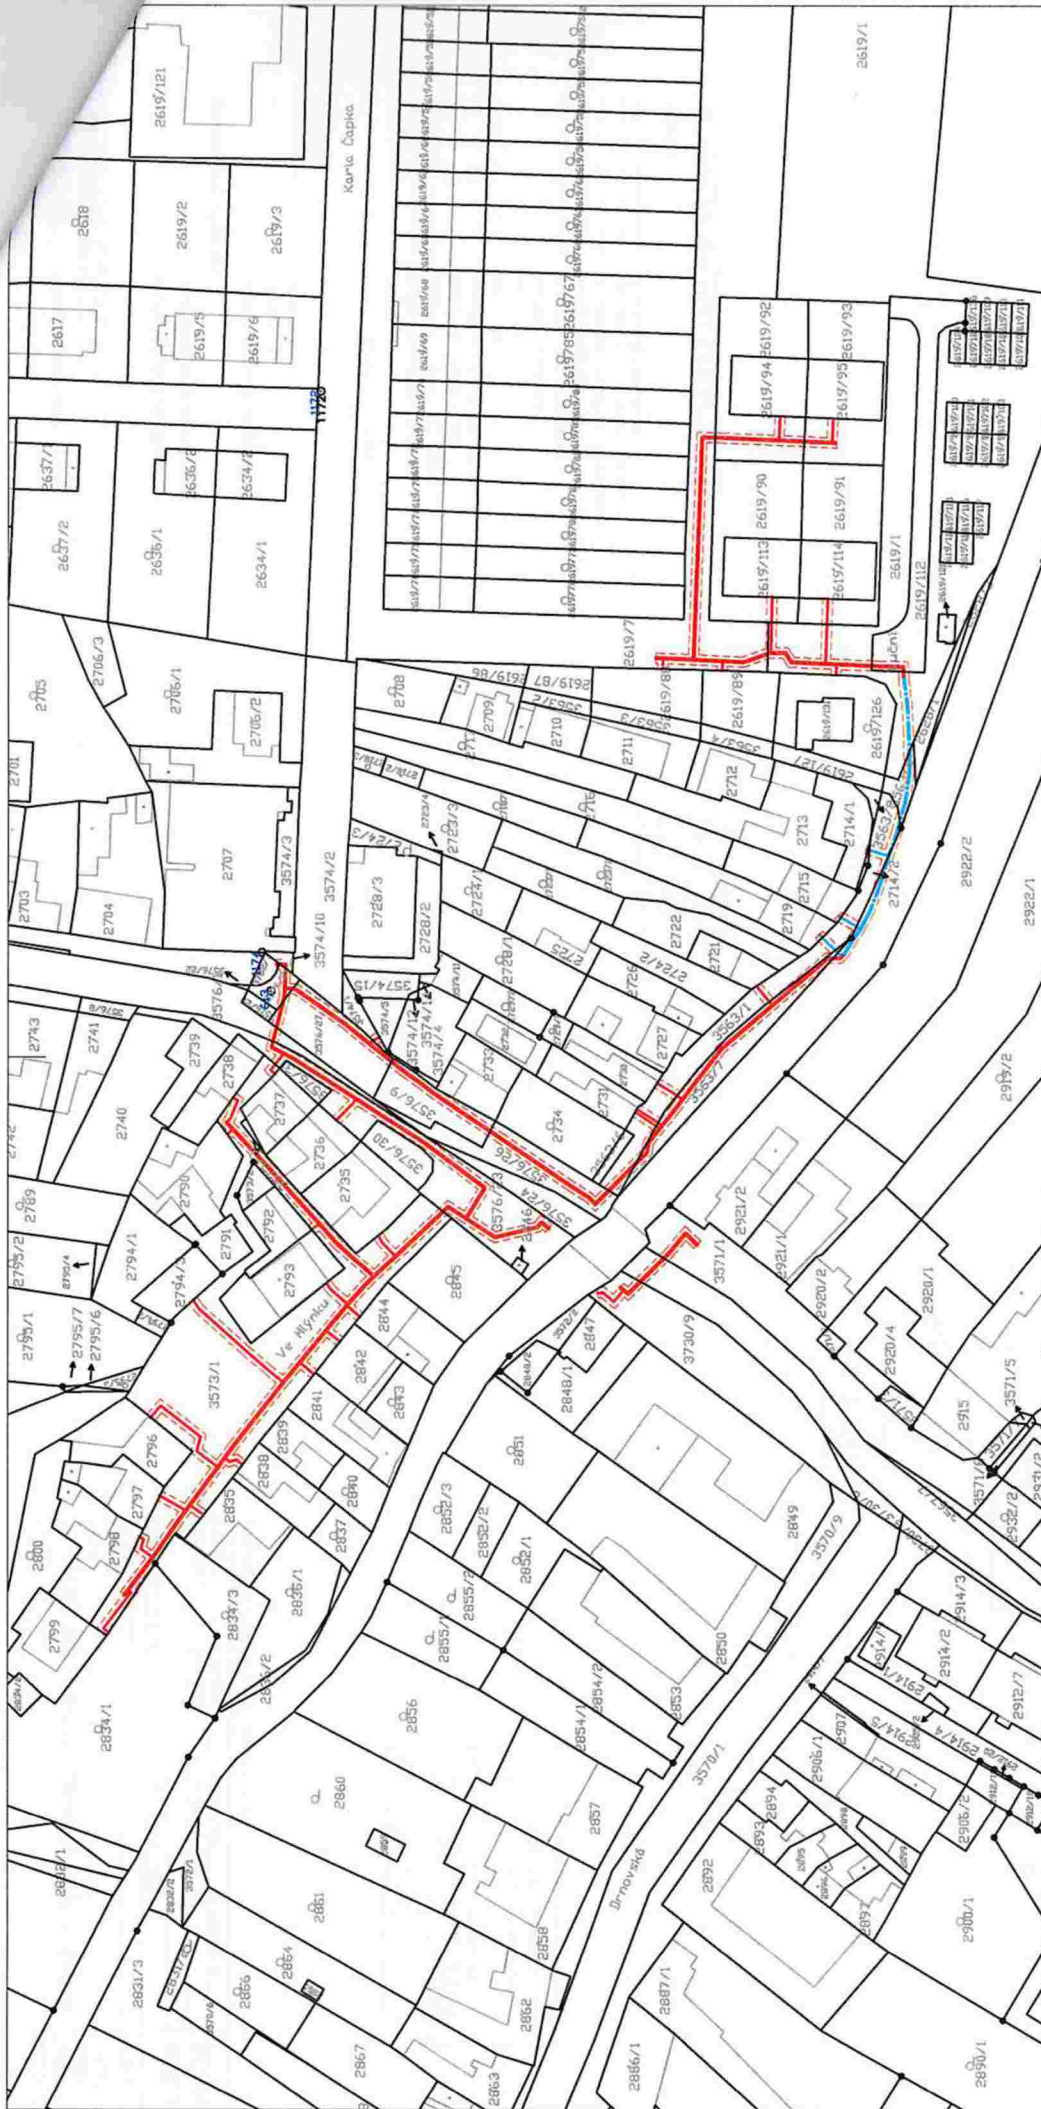

LEGENDA INŽENÝRSKÝCH SÍTÍ :

- podzemní:
 - navržený STL plynovod
 - navržený STL přípojka
 - stávající STL plynovod - přelakovaný
 - stávající STL přípojka - přelakovaná
 - ochranné pásmo plynovodu a přípojek

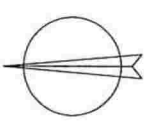

Souřadnicový systém S-JTSK: výškový systém BpV

Kraj:	Výrobce:	Zodp. proj.:	Kontrola:	PLYN PROJEKT MB	C. zakázky 424
Kraj:	Jihomoravský	O.Ú. (Mě.Ú.):	Výkres:	Datum 11/2021	Stupně DPS
Investor:	Gaztel, s.r.o.	Objekt:	Číslo profese:	Měřítko 1:1000	Arch. č.
Stavba:	REKO MS Vyškov - Nosálovská, II. etapa	Číslo profese:	Číslo profese:	Přehled číslo	C. 2
Akce:	KATASTRÁLNÍ SITUACE	Číslo profese:	Číslo profese:	Přehled číslo	C. 2

STL PLYNOVOD dn 63, SDR 11
PE 100 RC dl. 44 m

STL PLYNOVOD DN100 OCEI
dl. 20,0 m - VTAZEN

STL PLYNOVOD dn 110, SDR 17,6
PE 100 RC dl. 157 m

