



D SPRUCE FOREST MOUNTAIN FOREST

YEAR 1

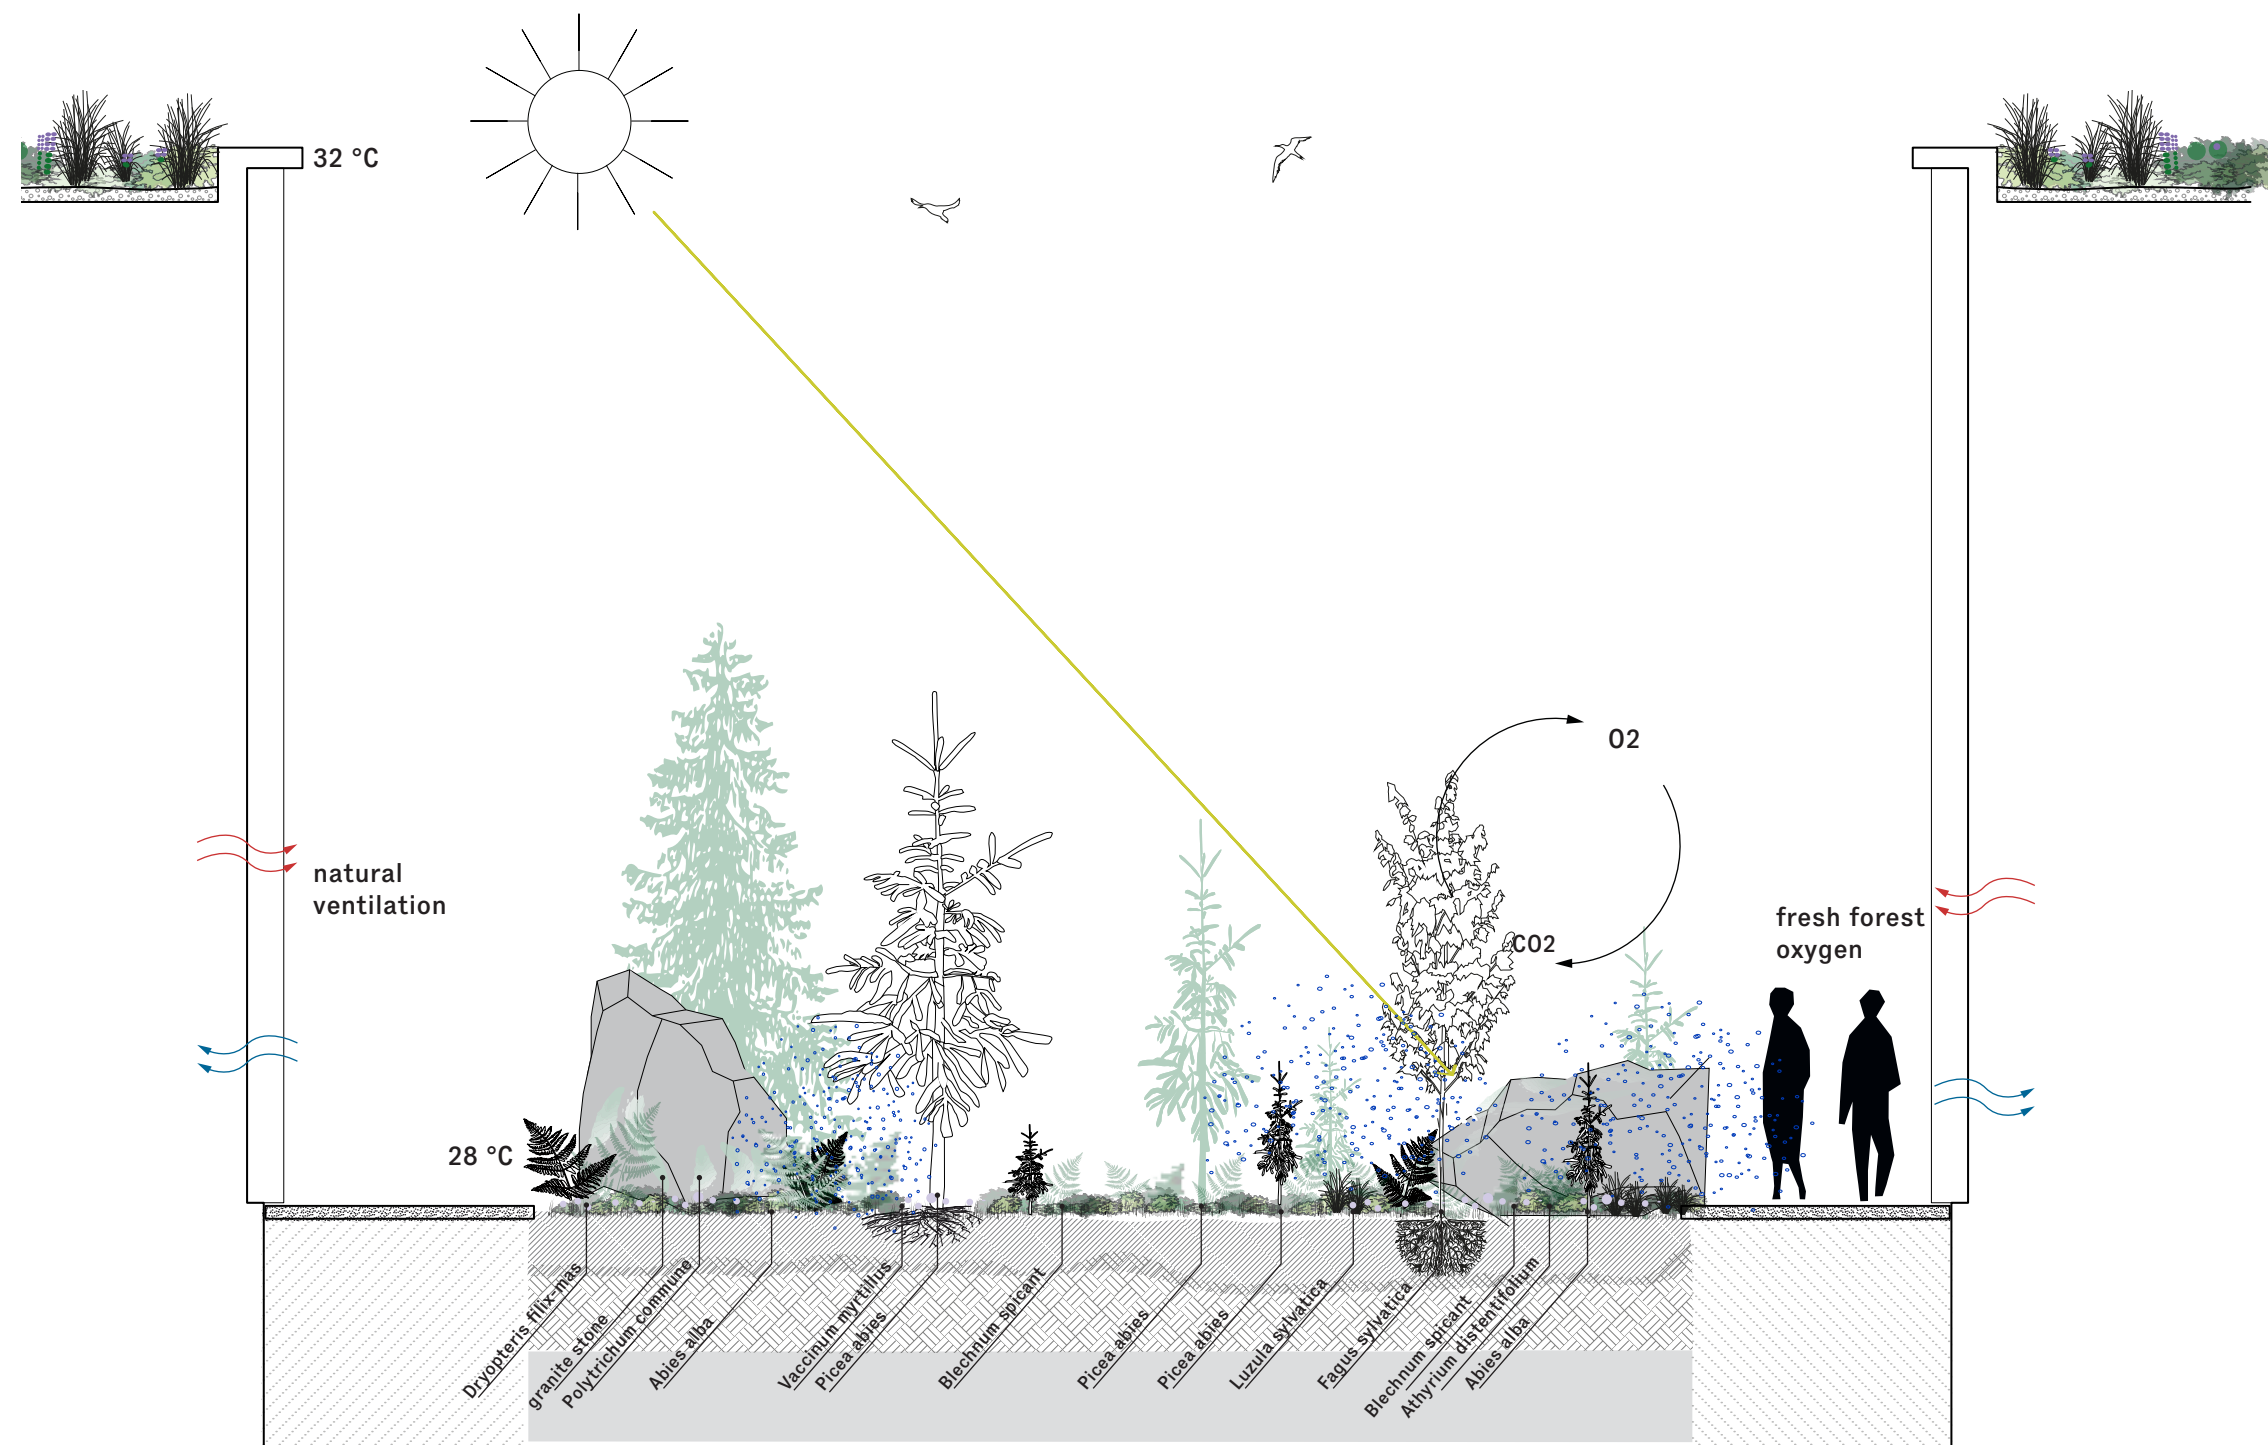

D SPRUCE FOREST MOUNTAIN FOREST


YEAR 10

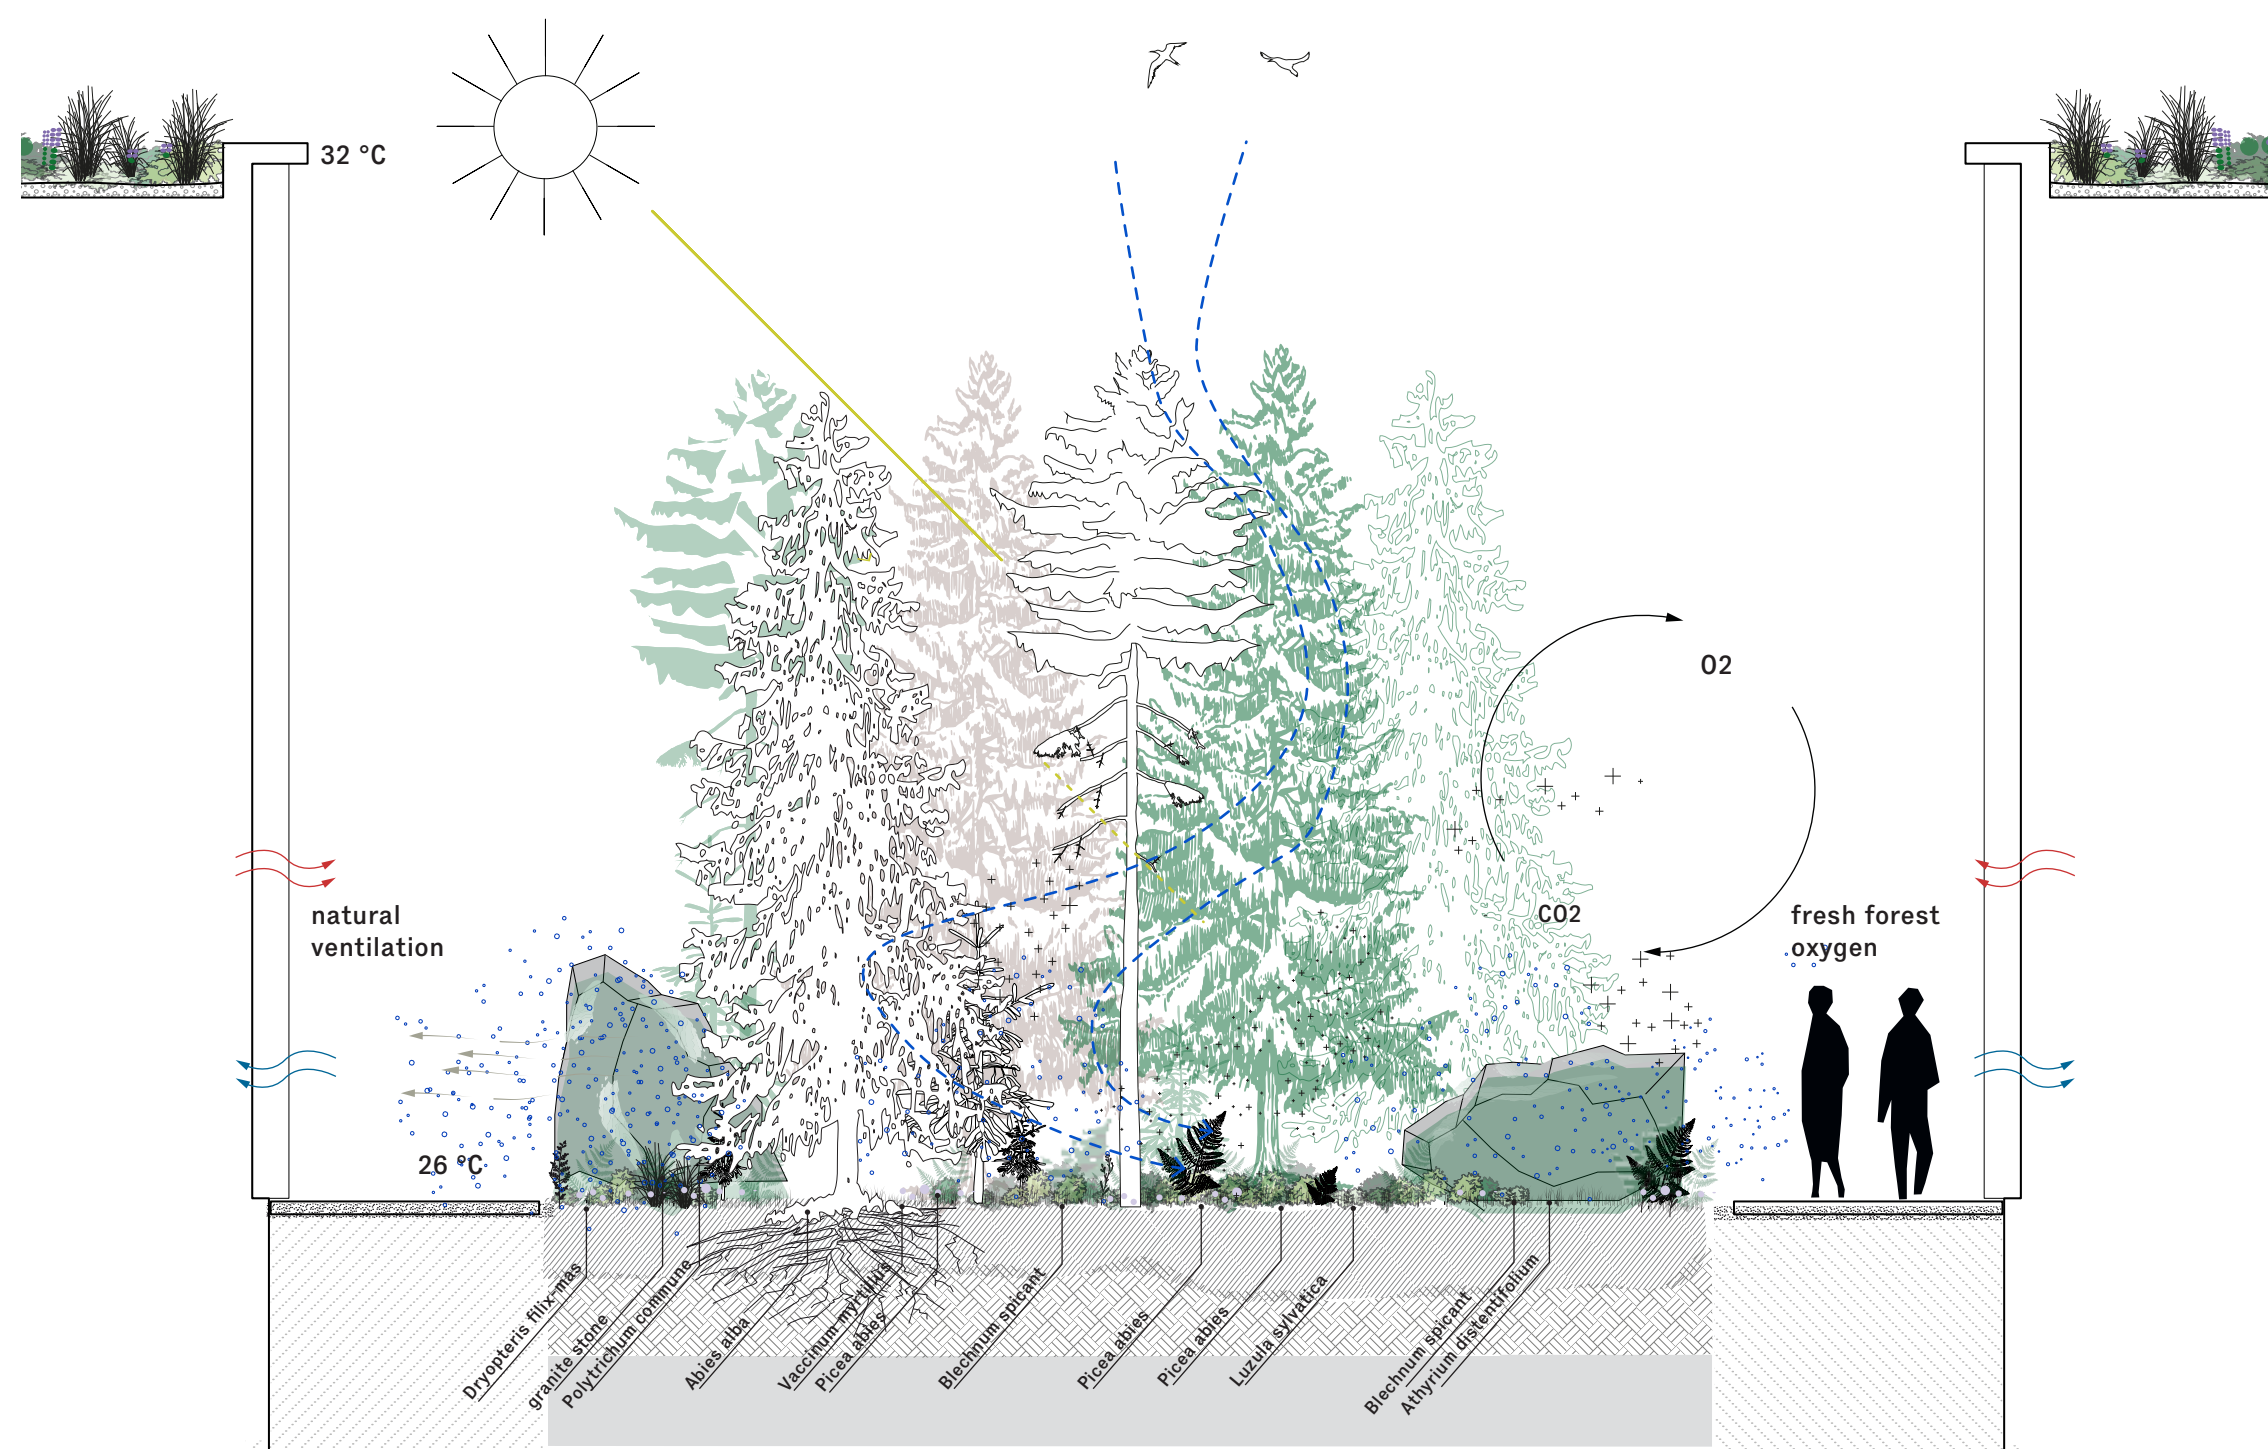

E PINE FOREST WITH BIRCH

DRY FOREST

YEAR 1

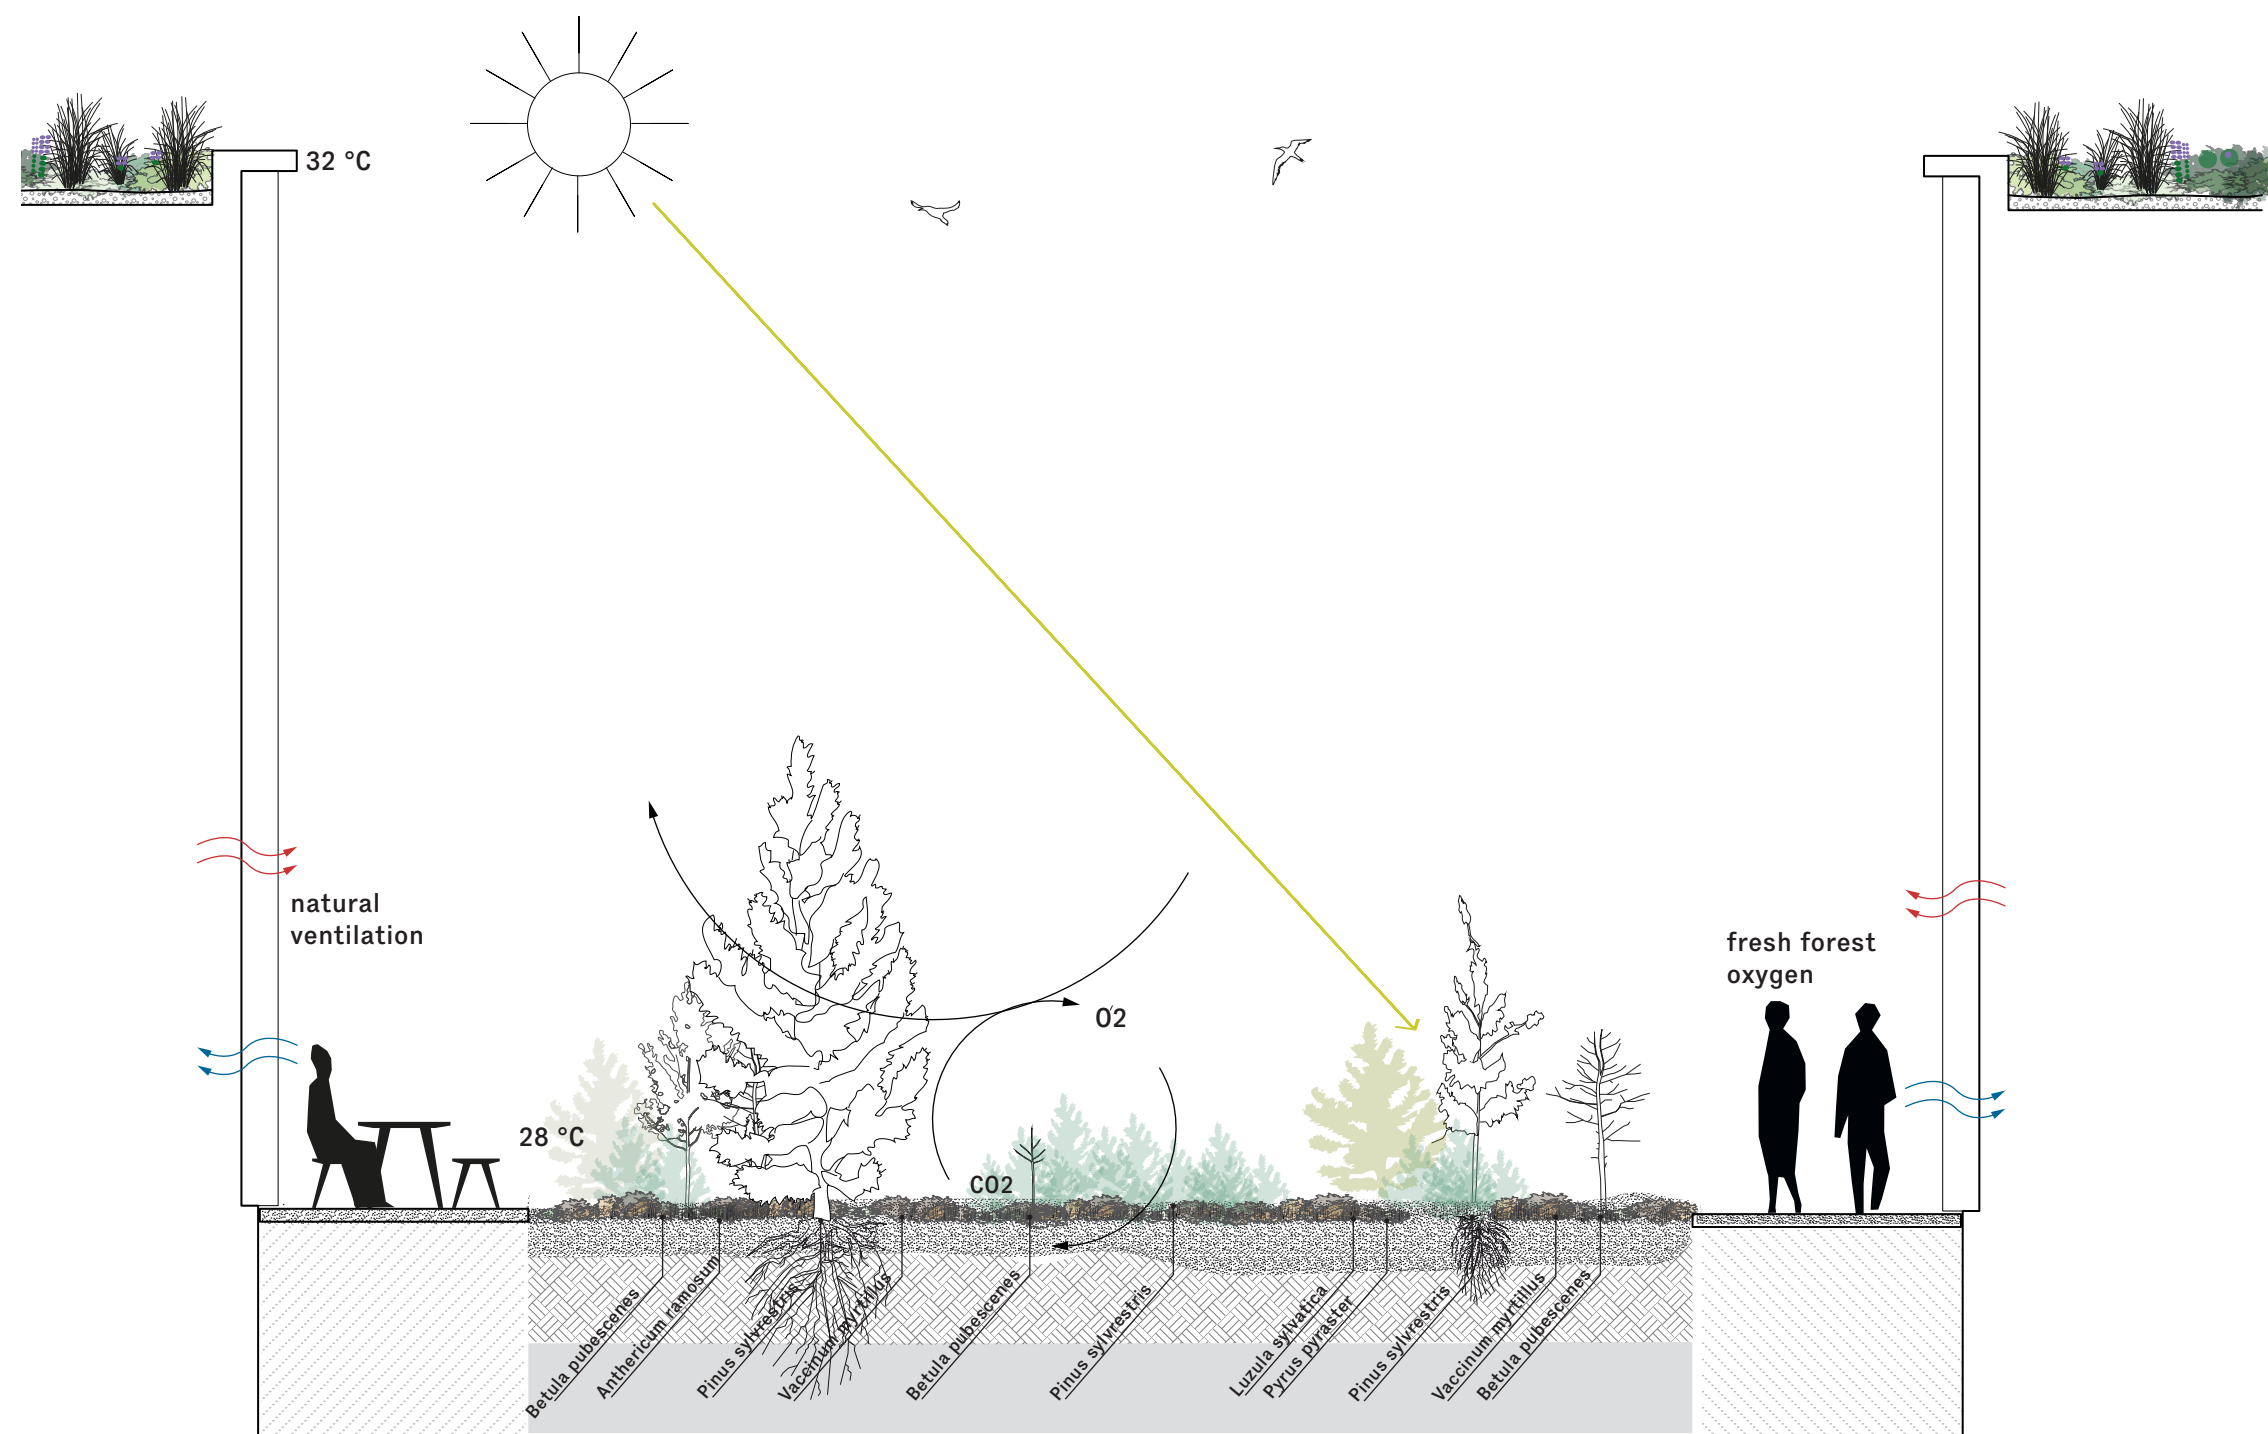

E PINE FOREST WITH BIRCH DRY FOREST YEAR 10




F

OAK FOREST WITH HORNBEAM

RIPARIAN FOREST

YEAR 1

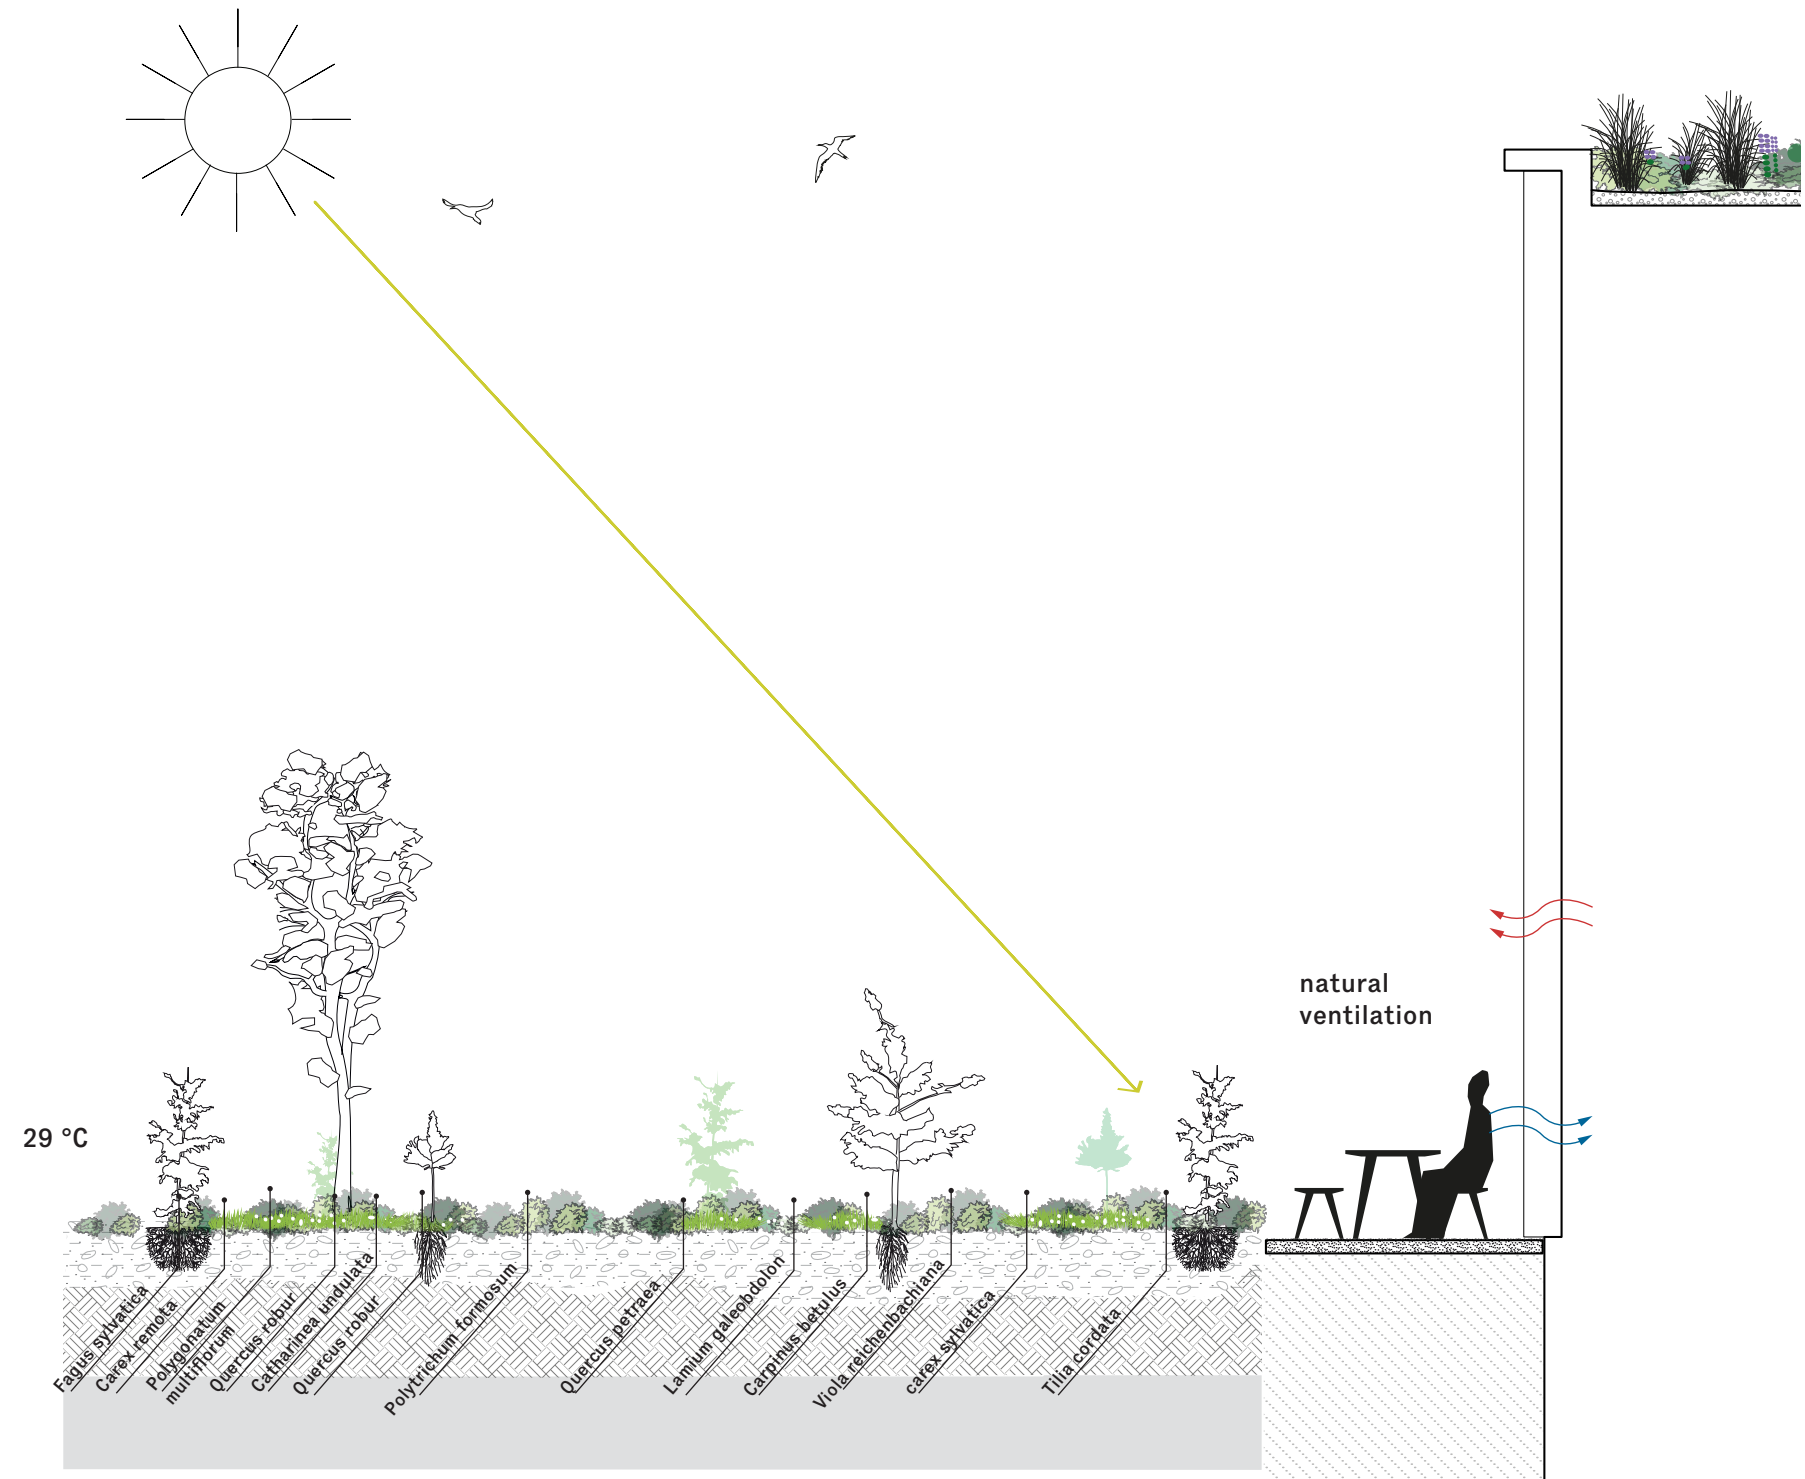


F

OAK FOREST WITH HORNBEAM

RIPARIAN FOREST

YEAR 10

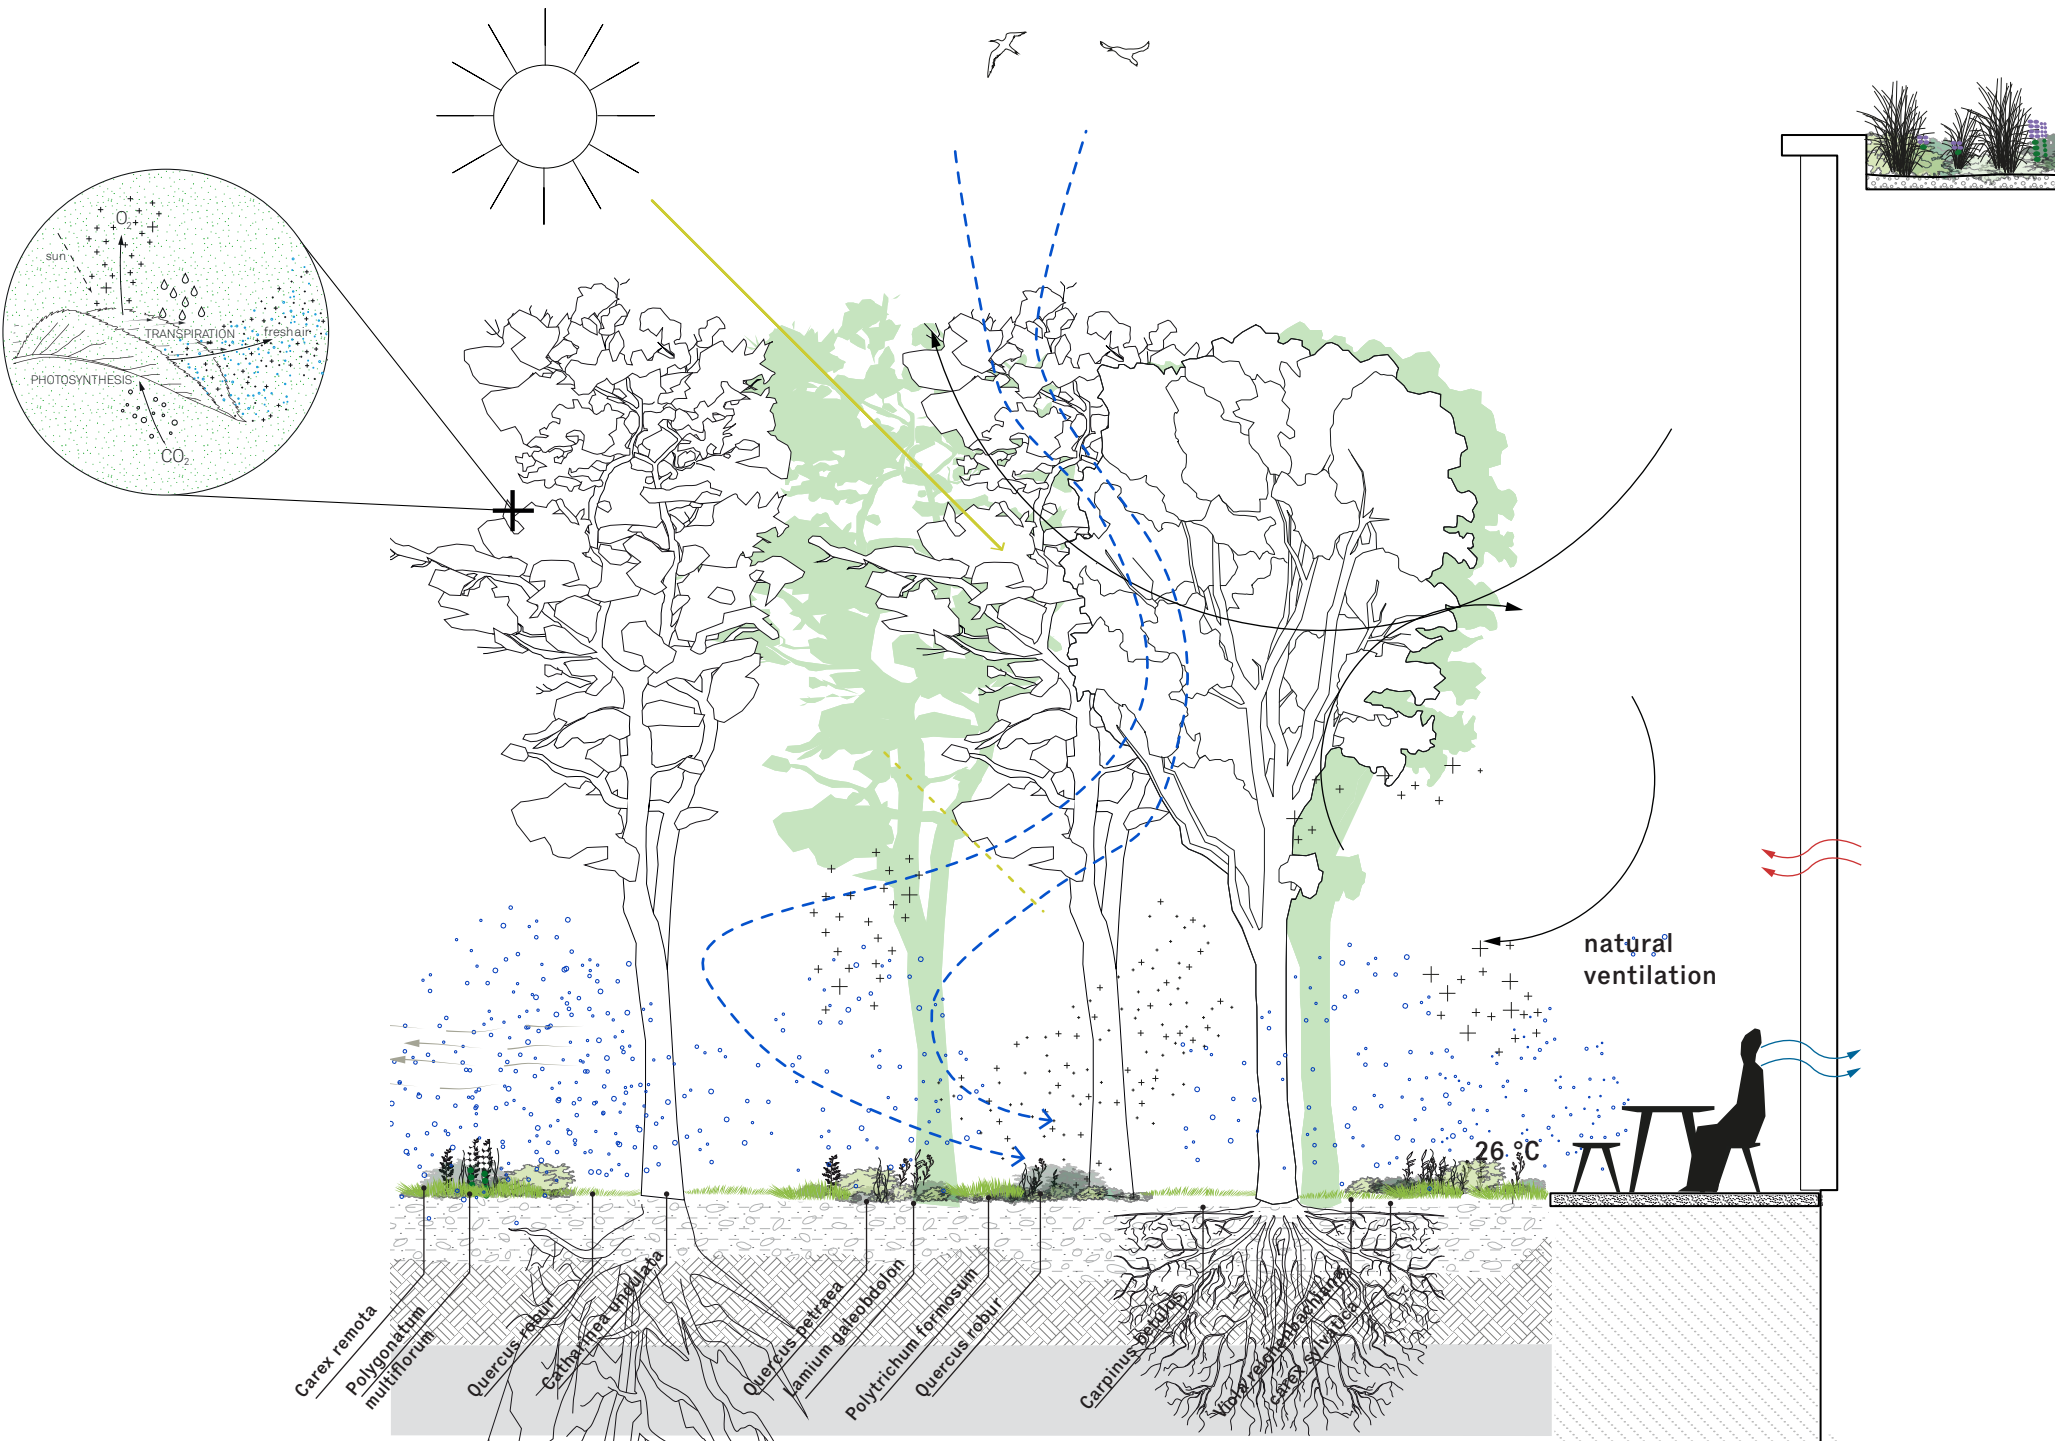

VÝKRESOVÁ ČÁST / DRAWINGS PART



VÝKRESOVÁ ČÁST / DRAWINGS PART

První nadzemní podlaží 1:400
Ground floor plan 1:400



HPP - 4685 m²

Nové administrativní centrum Lesů České republiky / New Administrative Center of Lesy České republiky

LEGENDA MÍSTNOSTÍ - 1.NP

ČÍSLO	NÁZEV	m ²
1.001	Vstupní hala	537,82
1.002	Hlavní konferenční sál pro 200 osob	302,83
1.003	Podatelna	14,4
1.004	Sklad podatelny	29,97
1.005	Konferenční místnost pro 25 osob	61,89
1.006	Jídelna	203,18
1.007	Chodba	200,15
1.008	VIP byt 1	20,96
1.009	VIP byt 2	21,7
1.010	VIP byt 3	21,35
1.011	Byt 1	16,77
1.012	VIP byt 4	22,98
1.013	Byt správce	84,16
1.014	Byt 2	15,42
1.015	VIP byt 5	22,64
1.016	VIP byt 6	22,71
1.017	VIP byt 7	21,7
1.018	Byt 3	15,77
1.019	Byt 4	16,15
1.020	Byt 5	15,88
1.021	Příruční archiv	15,08
1.022	Příruční sklad	29,75
1.023	VIP byt 8	21,57
1.024	Byt 6	16,15
1.025	Byt 7	15,54
1.026	Chodba	180,06
1.027	Kancelář pro dvě osoby	16,39
1.028	Kancelář pro dvě osoby	17,12
1.029	Kancelář pro dvě osoby	16,37
1.030	Centrální fakturace	158,32
1.031	Kancelář ředitele	56,84
1.032	Kancelář ředitele	21,8
1.033	Kancelář pro dvě osoby	17,1
1.034	Kancelář pro dvě osoby	16,75
1.035	Kancelář pro jednu osobu	12,45
1.036	Kancelář pro jednu osobu	12,41
1.037	Toalety	15,15
1.038	Projektové řízení	51,38
1.039	Příruční archiv	9,08
1.040	Příruční sklad	12,43
1.041	Konferenční místnost pro 15 osob	58,55
1.042	Chodba	156,97
1.043	Kancelář pro dvě osoby	16,86
1.044	Kancelář pro dvě osoby	17,21
1.045	Kancelář pro dvě osoby	17,2
1.046	Kancelář pro dvě osoby	17,11
1.047	Kancelář pro dvě osoby	16,76
1.048	Kancelář ředitele	31,52
1.049	Kancelář ředitele	19,6
1.050	Kancelář pro jednu osobu	11,24
1.051	Kancelář pro jednu osobu	10,78
1.052	Kancelář ředitele	25,33
1.053	Kancelář ředitele	26,17
1.054	Kancelář pro jednu osobu	11,12
1.055	Kancelář pro dvě osoby	16,93
1.056	Toalety	14,2
1.057	Příruční sklad	24,26
1.058	Sklad	11,35
1.059	Kancelář pro jednu osobu	11,12
1.060	Kancelář pro jednu osobu	11,12
1.061	Kancelář pro dvě osoby	16,83
1.062	Kancelář pro dvě osoby	17,6
1.063	Konferenční místnost pro 6 osob	16,64
1.064	Konferenční místnost pro 6 osob	15,35
1.065	Konferenční místnost pro 10 osob	28,93
1.066	Chodba	218,93
1.067	Konferenční místnost pro 10 osob	24,26
1.068	Konferenční místnost pro 10 osob	29,38
1.069	Kancelář pro dvě osoby	17,55
1.070	Kancelář pro dvě osoby	16,28
1.071	Kancelář pro dvě osoby	17,6
1.072	Kancelář pro dvě osoby	16,83
1.073	Kancelář ředitele	26,17
1.074	Spisovna	25,71
1.075	Kancelář pro dvě osoby	16,47
1.076	Příruční sklad	16,73
1.077	Kancelář pro dvě osoby	16,64
1.078	Kancelář ředitele	29,0
1.079	Kancelář ředitele	29,01
1.080	Kancelář pro dvě osoby	17,06
1.081	Kancelář pro dvě osoby	16,75
1.082	Příruční sklad	23,02
1.083	Kancelář pro dvě osoby	17,11
1.084	Kancelář pro dvě osoby	17,16
1.085	Toalety	14,2
1.086	Kancelář pro dvě osoby	17,9
1.087	Kancelář pro dvě osoby	17,21
1.088	Kancelář pro dvě osoby	16,47
1.089	Chodba	234,34
1.090	Konferenční místnost pro 6 osob	23,17
1.091	Konferenční místnost pro 6 osob	17,54
1.092	Kancelář pro dvě osoby	16,47
1.093	Kancelář pro dvě osoby	16,81
1.094	Kancelář pro dvě osoby	17,07
1.095	Kancelář pro dvě osoby	16,75
1.096	Kancelář pro dvě osoby	16,94
1.097	Kancelář ředitele	28,97
1.098	Kancelář ředitele	28,93
1.099	Kancelář pro jednu osobu	12,4
1.100	Kancelář pro jednu osobu	11,91
1.101	Příruční archiv	43,8
1.102	Příruční sklad	16,81
1.103	Kancelář pro jednu osobu	10,76
1.104	Kancelář ředitele	25,8
1.105	Kancelář ředitele	26,33
1.106	Kancelář pro jednu osobu	11,12
1.107	Kancelář pro dvě osoby	17,21
1.108	Kancelář pro dvě osoby	16,83
1.109	Kancelář pro dvě osoby	17,21
1.110	Kancelář pro dvě osoby	16,83
1.111	Kancelář pro dvě osoby	17,21
1.112	Toalety	14,19
1.113	Toalety	28,62
1.114	Úklidová komora	9,74

VÝKRESOVÁ ČÁST / DRAWINGS PART

Druhé nadzemní podlaží 1:400
Second floor plan 1:400




LEGENDA MÍSTNOSTÍ - 2.NP

ČÍSLO	NÁZEV	m²
2.001	Centrální hala	356,65
2.002	Návštěvnícké centrum	126,44
2.003	Školící místnost	93,9
2.004	Školící místnost	58,55
2.005	Kantýna	88,28
2.006	Chodba	207,82
2.007	Kancelář pro tři osoby	22,18
2.008	Kancelář pro dvě osoby	17,21
2.009	Kancelář pro dvě osoby	18,16
2.010	Kancelář pro dvě osoby	17,83
2.011	Kancelář pro dvě osoby	17,08
2.012	Kancelář pro dvě osoby	18,16
2.013	Kancelář pro dvě osoby	18,96
2.014	Kancelář ředitele	39,41
2.015	Kancelář ředitele	23,2
2.016	Kancelář pro jednu osobu	10,77
2.017	Kancelář ředitele	29,29
2.018	Kancelář ředitele	29,34
2.019	Kancelář pro dvě osoby	17,42
2.020	Kancelář pro dvě osoby	16,83
2.021	Kancelář pro dvě osoby	17,42
2.022	Kancelář pro dvě osoby	16,83
2.023	Toalety	14,14
2.024	Kancelář pro tři osoby	22,91
2.025	Kancelář pro dvě osoby	16,47
2.026	Chodba	186,25
2.027	Kancelář pro dvě osoby	16,39
2.028	Kancelář pro dvě osoby	17,12
2.029	Kancelář pro dvě osoby	16,37
2.030	Kancelář pro dvě osoby	16,69
2.031	Spisovna	47,41
2.032	Kancelář pro čtyři osoby	35,09
2.033	Kancelář pro jednu osobu	11,48
2.034	Kancelář ředitele	25,33
2.035	Kancelář ředitele	21,8
2.036	Kancelář pro dvě osoby	17,1
2.037	Kancelář pro dvě osoby	16,75
2.038	Kancelář pro tři osoby	14,9
2.039	Toalety	14,19
2.040	Místnost pro kontrolory	51,38
2.041	Chodba	92,9
2.042	Kancelář pro dvě osoby	16,86
2.043	Kancelář pro dvě osoby	17,21
2.044	Kancelář pro dvě osoby	17,2
2.045	Kancelář pro dvě osoby	17,11
2.046	Kancelář pro dvě osoby	16,76
2.047	Kancelář ředitele	31,47
2.048	Kancelář pro dvě osoby	19,6
2.049	Kancelář pro jednu osobu	11,25
2.050	Kancelář pro jednu osobu	10,76
2.051	Kancelář pro tři osoby	25,33
2.052	Kancelář ředitele	26,17
2.053	Kancelář pro jednu osobu	11-jan
2.054	Kancelář pro dvě osoby	16,93
2.055	Toalety	14,18
2.056	Kancelář pro tři osoby	22,24
2.057	Kancelář pro dvě osoby	16,83
2.058	Kancelář pro dvě osoby	17,6
2.059	Chodba	152,22
2.060	Technická knihovna	81,89
2.061	Kancelář pro dvě osoby	23,3
2.062	Konferenční místnost pro 6 osob	23,3
2.063	Kancelář pro tři osoby	23,3
2.064	Kancelář pro jednu osobu	11,12
2.065	Kancelář pro tři osoby	26,17
2.066	Kancelář ředitele	25,71
2.067	Kancelář pro dvě osoby	16,58
2.068	Kancelář pro dvě osoby	16,64
2.069	Kancelář ředitele	29
2.070	Kancelář ředitele	28,98
2.071	Kancelář pro dvě osoby	17,12
2.072	Kancelář pro dvě osoby	16,85
2.073	Kancelář pro dvě osoby	17,19
2.074	Kancelář pro dvě osoby	17,17
2.075	Toalety	14,19
2.076	Výrobní map	51,79
2.077	Příruční sklad	16,47
2.078	Chodba	132,27
2.079	Kancelář pro tři osoby	22,91
2.080	Kancelář pro dvě osoby	16,47
2.081	Kancelář pro tři osoby	28,67
2.082	Kancelář pro tři osoby	22,71
2.083	Kancelář pro dvě osoby	2,083
2.084	Kancelář ředitele	28,59
2.085	Kancelář ředitele	28,56
2.086	Kancelář pro jednu osobu	12,41
2.087	Kancelář pro jednu osobu	11,91
2.088	Kancelář pro jednu osobu	16,47
2.089	Kancelář ředitele	25,41
2.090	Kancelář ředitele	25,33
2.091	Kancelář pro jednu osobu	11,12
2.092	Kancelář pro tři osoby	22,91
2.093	Kancelář pro tři osoby	22,91
2.094	Kancelář pro dvě osoby	17,21
2.095	Kancelář pro dvě osoby	22,91
2.096	Toalety	14,19
2.097	Toalety	18,45
2.098	Úklidová komora	10,81

HPP - 4177 m²

VÝKRESOVÁ ČÁST / DRAWINGS PART

První podzemní podlaží 1:400
Basement plan 1:400

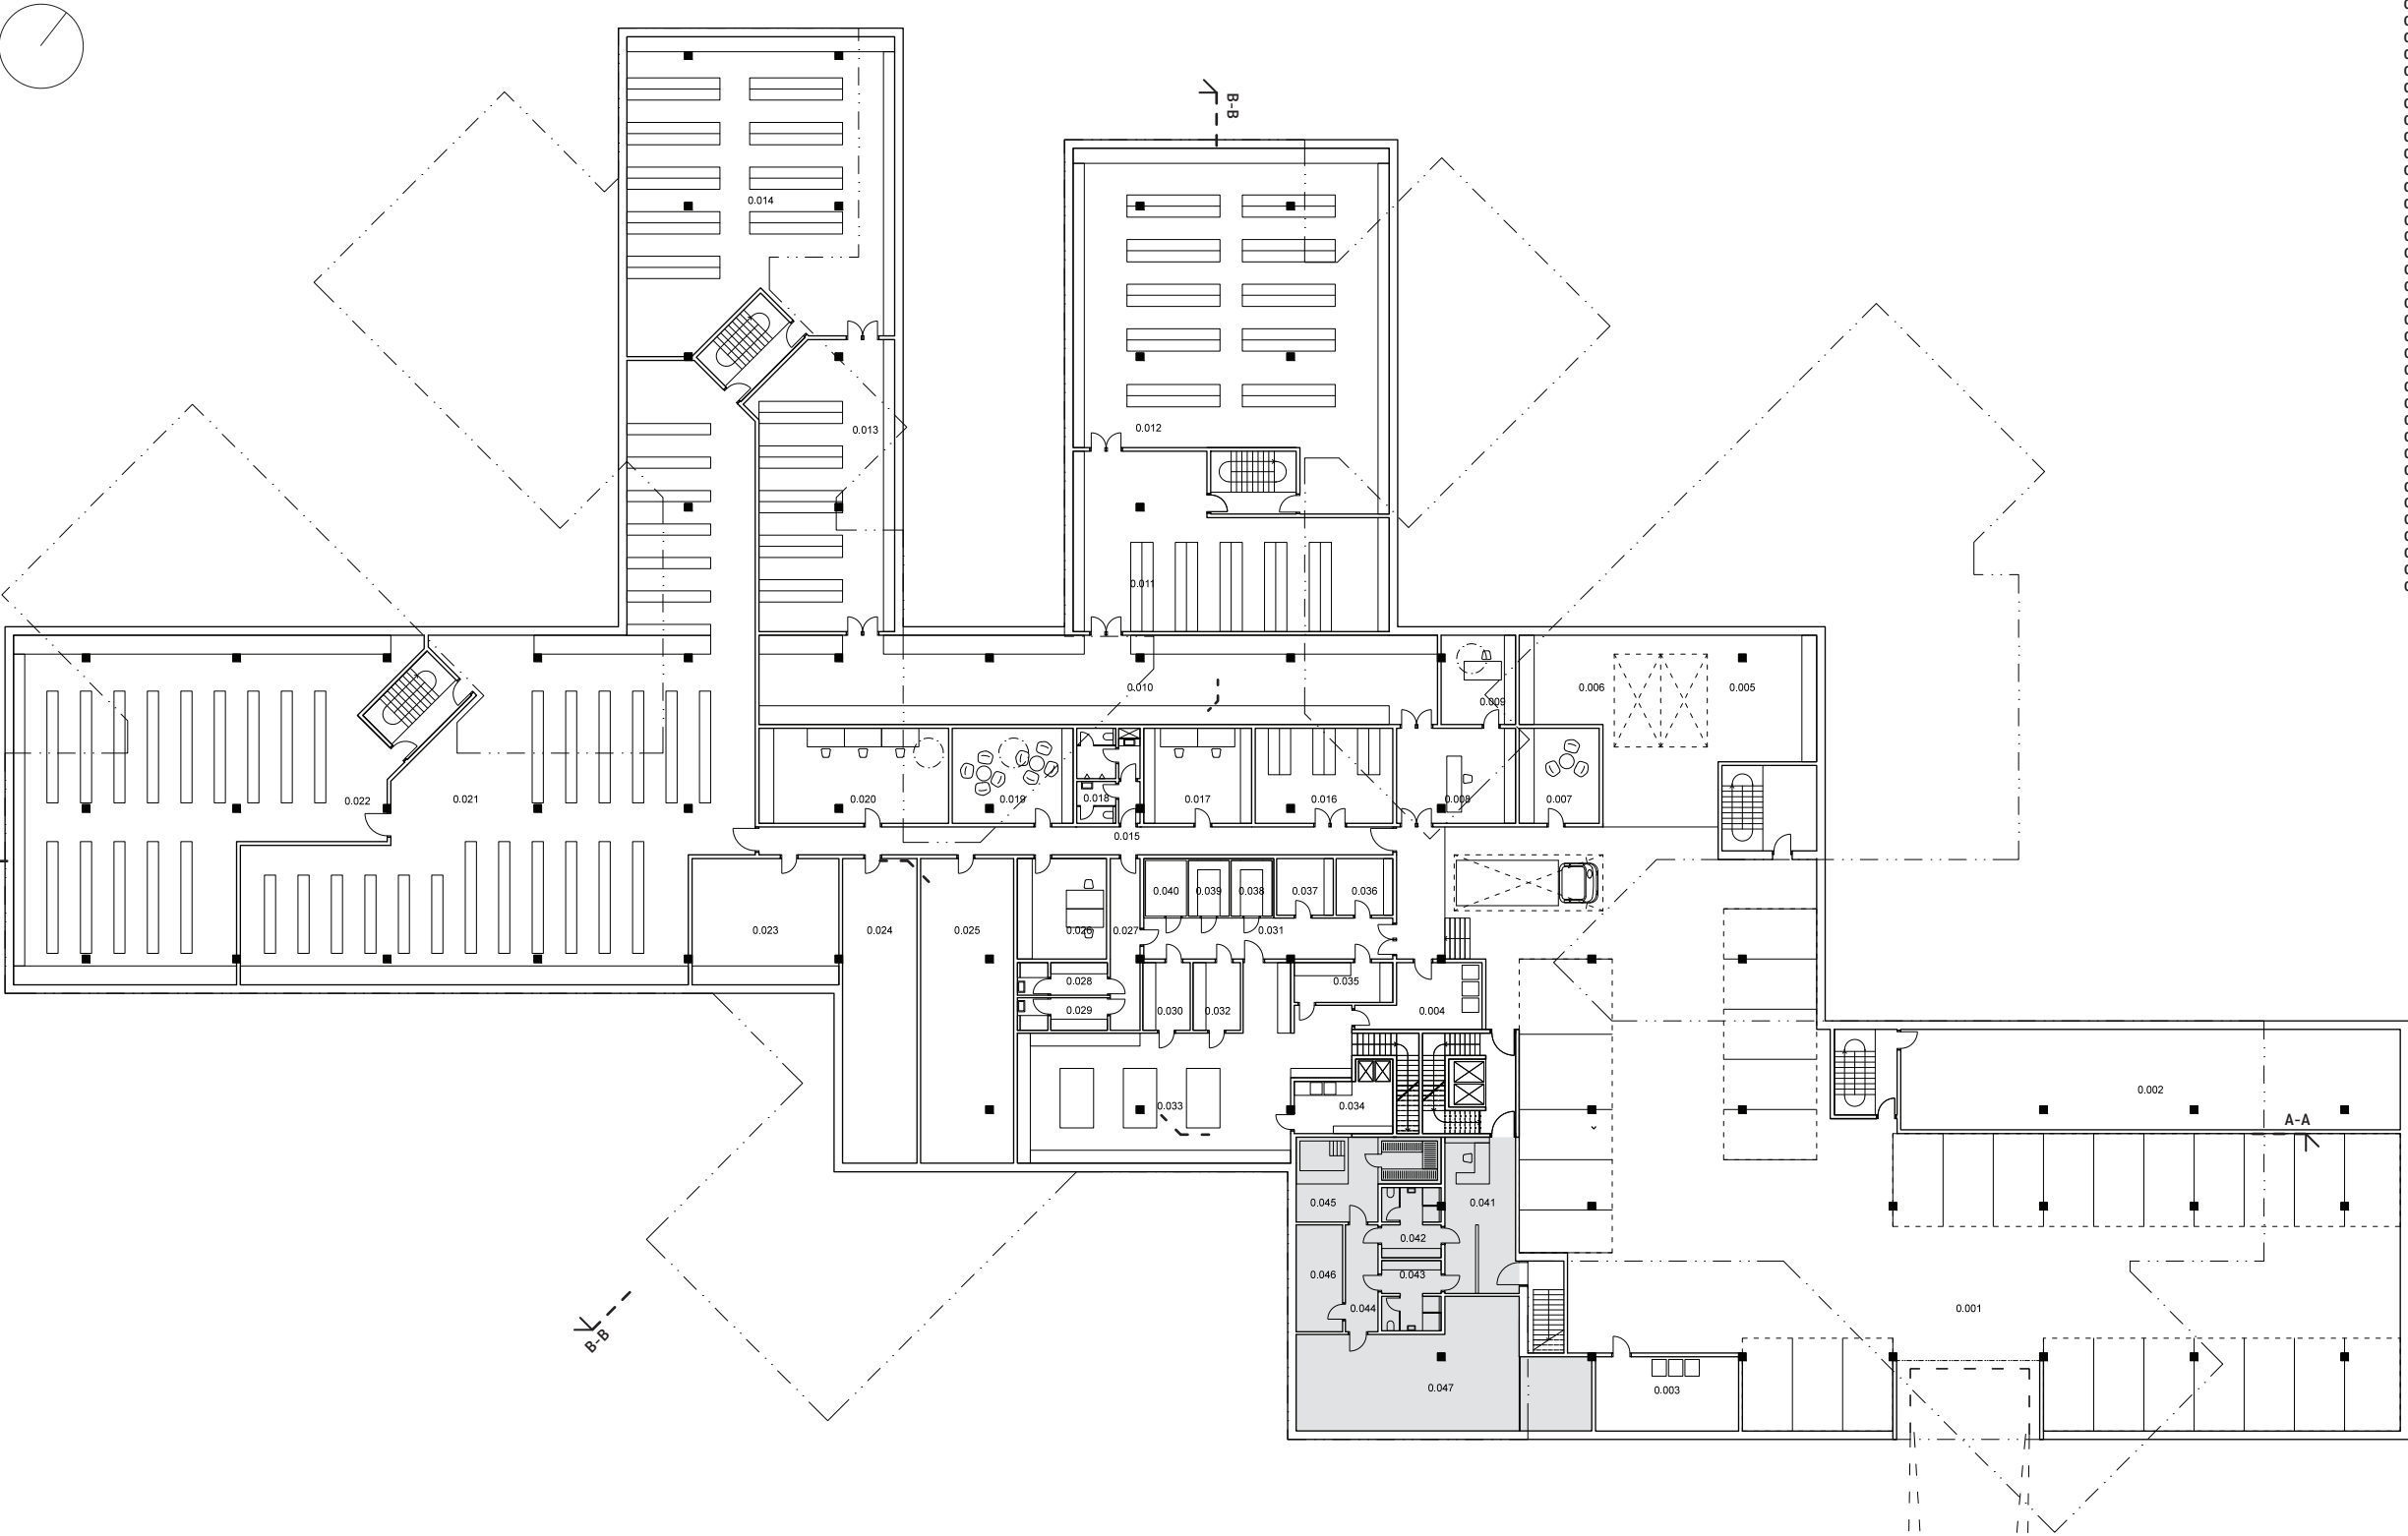


LEGENDA MÍSTNOSTÍ - SUTERÉN

ČÍSLO	NÁZEV	m²
0.001	Parkoviště	979,76
0.002	Sklad	145,39
0.003	Místnost pro odpad	30,8
0.004	Místnost pro odpad	19,43
0.005	Autodílna	67,96
0.006	Myčka	63,69
0.007	Šofírna	21,98
0.008	Výstrojní sklad	32,25
0.009	Kancelář pro jednu osobu	19,25
0.010	Výstrojní sklad	175,2
0.011	Výstrojní sklad	129,24
0.012	Výstrojní sklad	311,45
0.013	Výstrojní sklad	111,58
0.014	Výstrojní sklad	229,48
0.015	Chodba	51,14
0.016	Sklad nábytku	37,66
0.017	Dílna	29,64
0.018	Toalety	15,28
0.019	Denní místnost	33,06
0.020	Pořádací místnost	52,13
0.021	Depozit spisovny	480,06
0.022	Depozit archivu	317,09
0.023	Očistná místnost	53,56
0.024	Kotelna	65,56
0.025	Serverovna	81,95
0.026	Badatelna	29,95
0.027	Chodba	14,7
0.028	Toalety	8,23
0.029	Toalety	8,23
0.030	Kuchyně	9,28
0.031	Kuchyně	29,4
0.032	Kuchyně	9,28
0.033	Kuchyně	124,89
0.034	Kuchyně	17,24
0.035	Kuchyně	11,34
0.036	Kuchyně	9,3
0.037	Kuchyně	9,3
0.038	Kuchyně	6,6
0.039	Kuchyně	6,6
0.040	Kuchyně	6,6
0.041	Fitness (recepce)	32,31
0.042	Fitness (šatny s hygienickým zázemím)	11,6
0.043	Fitness (šatny s hygienickým zázemím)	11,52
0.044	Fitness (chodba)	10,26
0.045	Fitness (sauna provoz)	28,6
0.046	Fitness (wellness provoz)	14,37
0.047	Fitness (posilovna)	85,23


HPP - 4529 m²

VÝKRESOVÁ ČÁST / DRAWINGS PART


Řezy
Sections

 

A - A

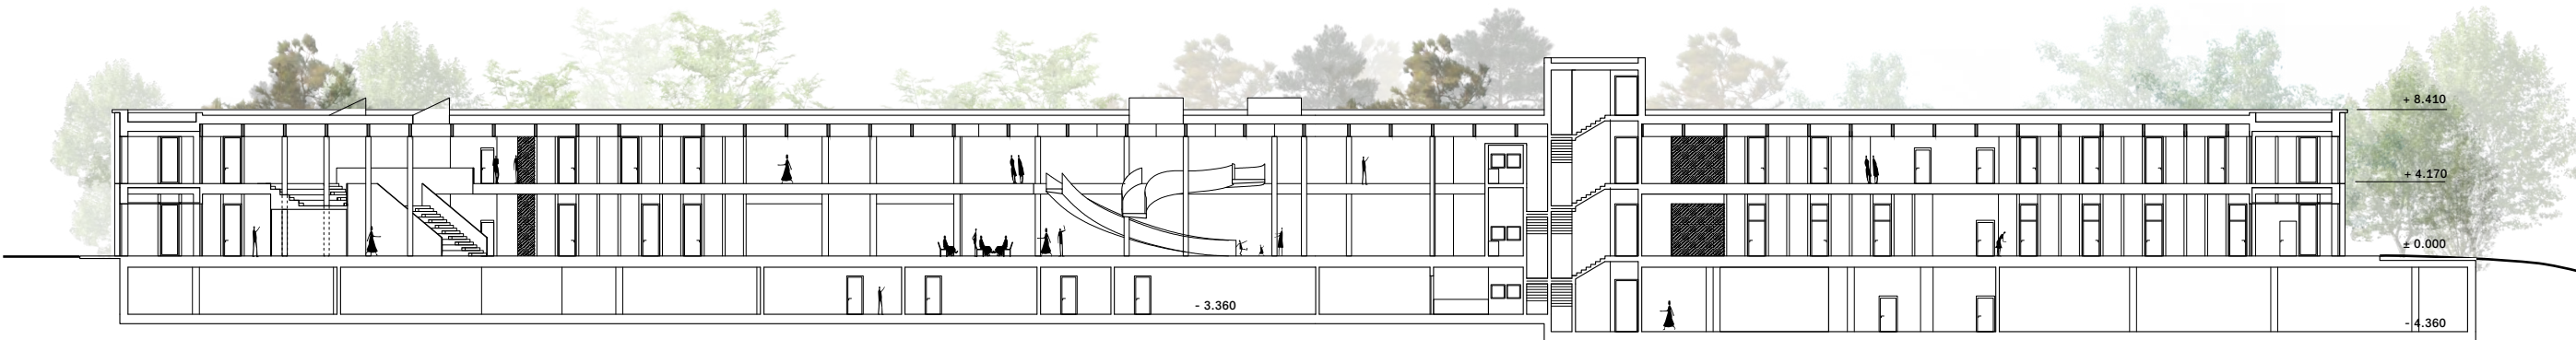


B - B

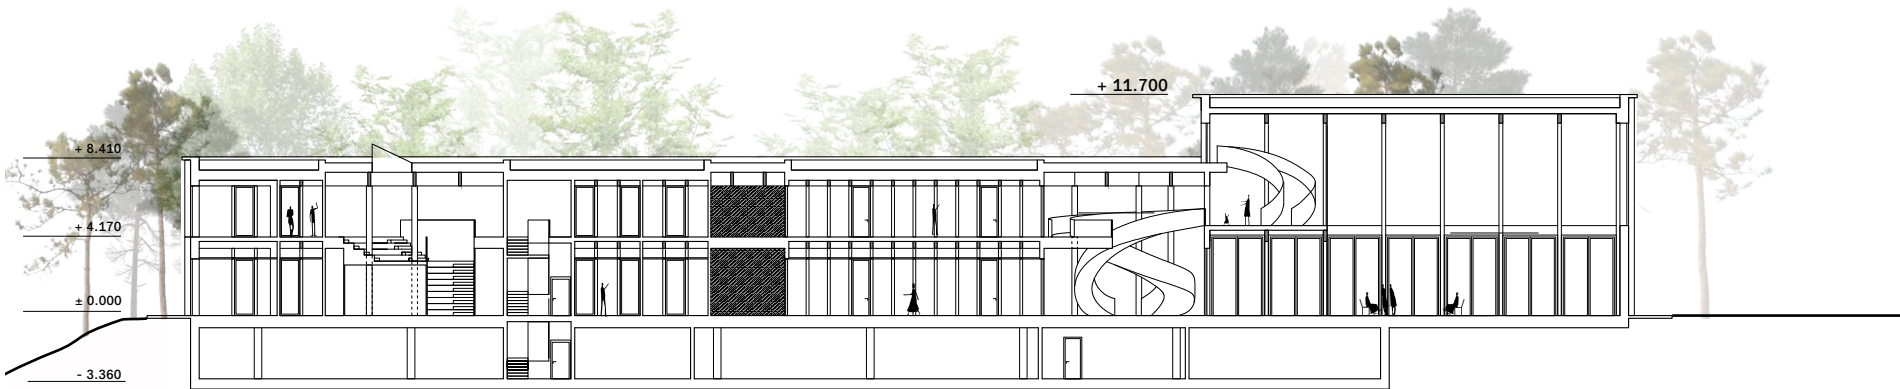

VÝKRESOVÁ ČÁST / DRAWINGS PART

Pohledy
Elevations

 


OBVODOVÝ PLÁŠŤ / FACADE

Řez fasádou

Řešení stavebních detailů odpovídá nejvyšším nárokům na splnění energetických požadavků. Na řezu je zřejmé řešení vloženého servisního čtrpatra, které rozvádí potřebná média v celém objektu. Díky tomu je zajištěna pohledovost stropní konstrukce. Na střeše je navržena dostatečná vrstva substrátu pro velkorysé řešení vegetační střechy.

Sectional view of the facade

The solutions used conform to the highest existing energy efficiency standards. A service inter-floor area has been added whose function is to transfer media in the whole object. As a result, the roof construction is perfectly visible. In addition, a sufficient layer of potting soil has been designed to cover the roof so that plants can be grown there.

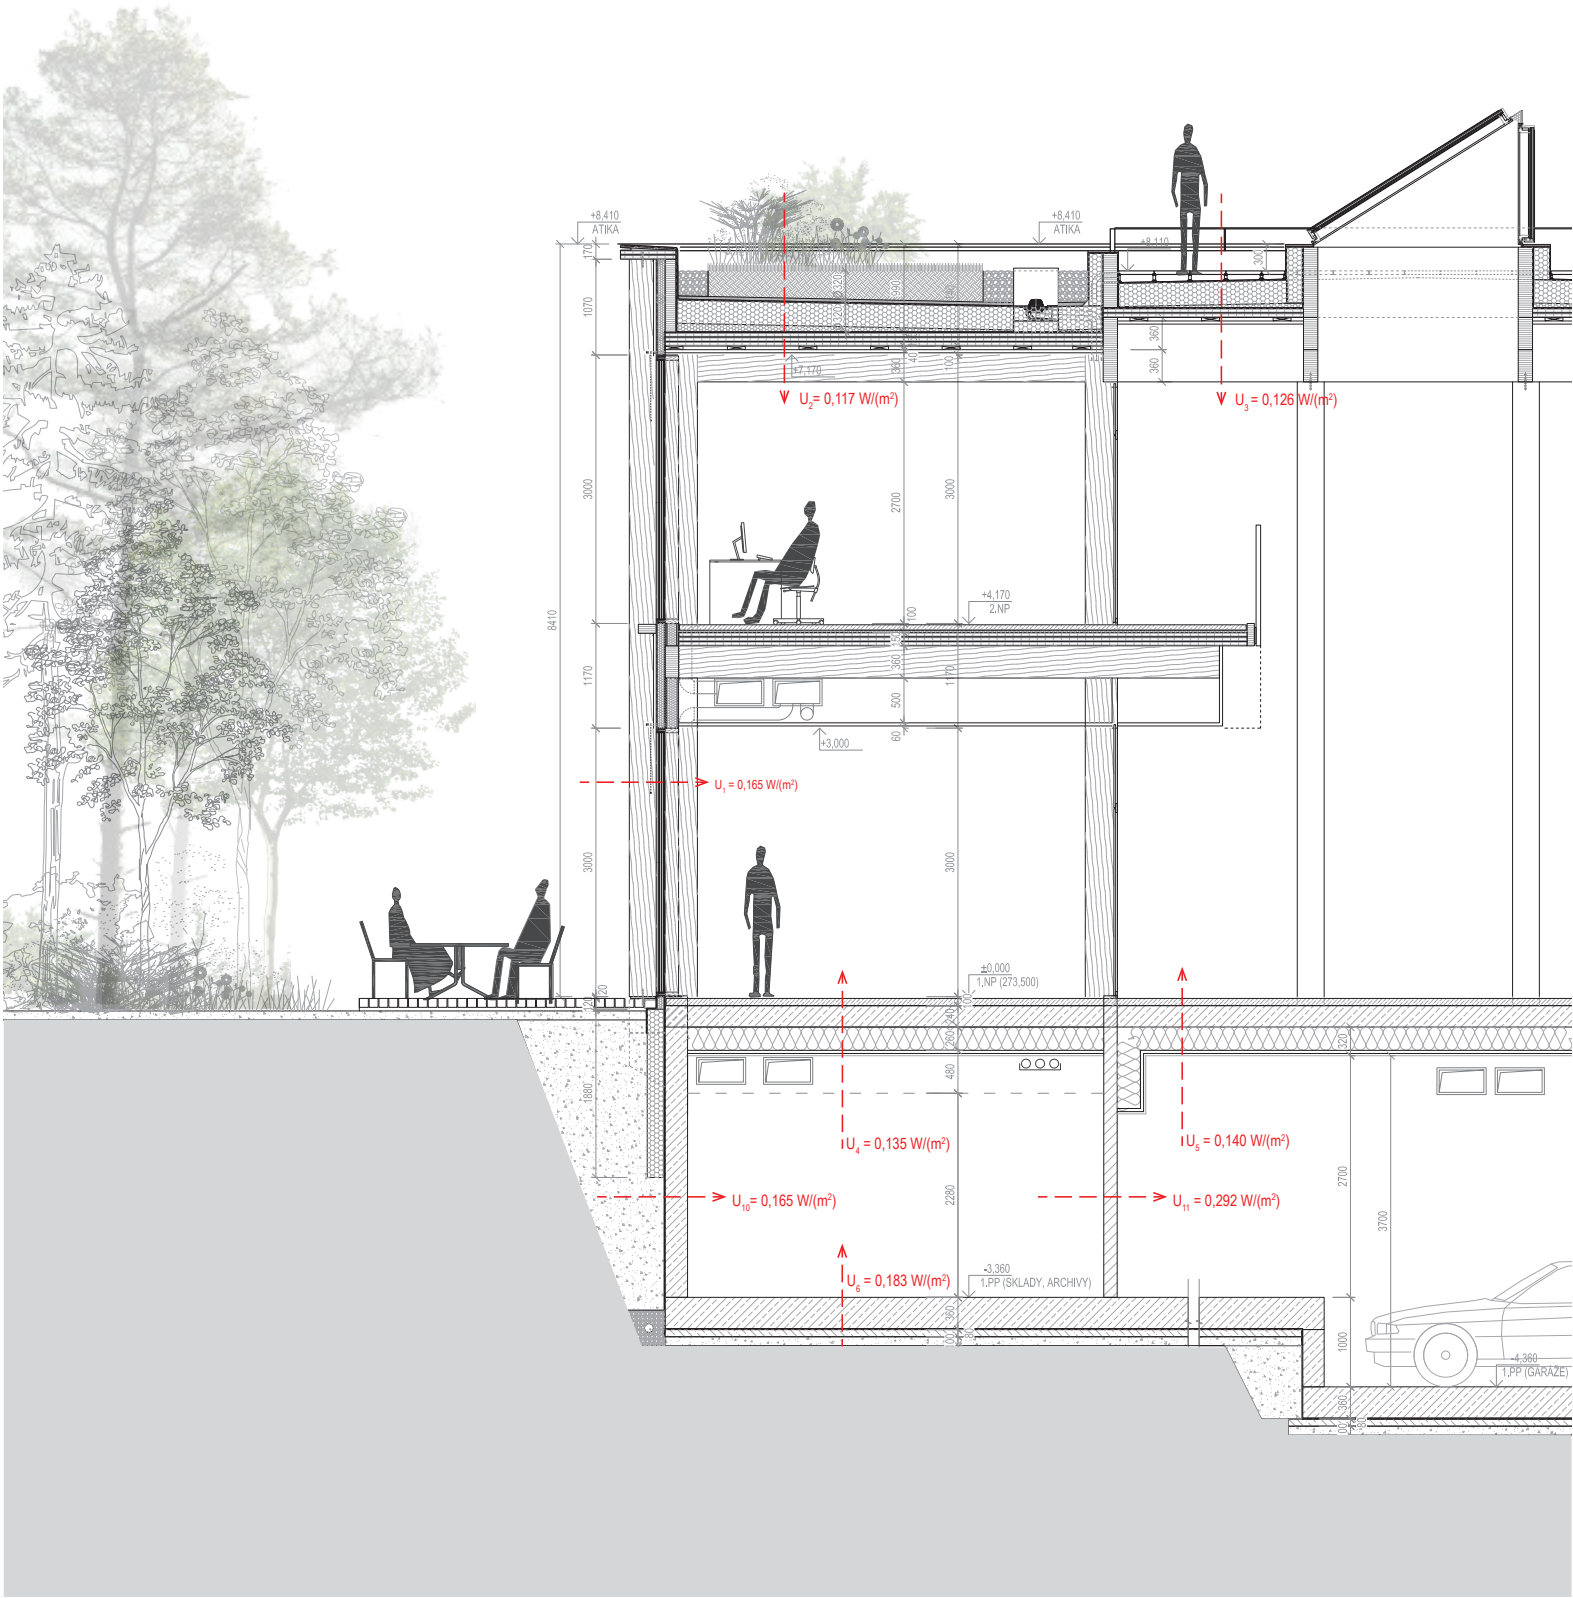

VSTUPNÍ POHLED / ENTRANCE



FOYER / FOYER



SUBCENTRUM / SUBCENTER



SUBCENTRUM - OPENSOURCE / SUBCENTER - OPENSOURCE



DVORY / COURTYARDS



VENKOVNÍ NAUČNÁ STEZKA / OUTDOOR LOOP



STŘECHA / ROOFTOP



NADHLEDOVÁ PERSPEKTIVA PRVNÍ ROK / AREAL VIEW FIRST YEAR



NADHLEDOVÁ PERSPEKTIVA PO 10 LETECH / AREAL VIEW AFTER 10 YEARS



TABULKA - CENA / TABLE - COST

NOVÉ ADMINISTRATIVNÍ CENTRUM LESŮ ČESKÉ REPUBLIKY zadání objemových a plošných parametrů objektů				
Soutěžící vyplní pouze žlutě podbarvená pole a to jen v případě, že uvedená položka je součástí soutěžního návrhu. V opačném případě položku nevyplňuje.				
číslo položky	popis položky	materiál	měrná jednotka	výměra
	Rekonstruovaná budova			
1	Obestavěný prostor rekonstruované budovy		m³	
2	Obestavěný prostor bourané části budovy		m³	
3	Plocha obvodového pláště nadzemní části budovy (včetně výplní otvorů)		m²	
4	plocha výplní otvorů obvodového pláště		m²	
5	Plocha a typ obkladového fasádního systému budovy		m²	
	materiál fasádního systému			
6	Plocha střešního pláště budovy (včetně výplní otvorů)		m²	
	materiál střešního pláště			
7	obestavěný prostor vázaného krovu		m³	
8	plocha vazníků krovu		m²	
9	plocha výplní otvorů střešního pláště		m²	
10	Plocha střešní krytiny		m²	
	materiál střešní krytiny			
11	Podlahová plocha kanceláří		m²	
12	Podlahová plocha školících a zasedacích místností, konferenčních sálů		m²	
13	Podlahová plocha ubytovny		m²	
14	Podlahová plocha jídelny		m²	
15	Podlahová plocha kuchyně		m²	
16	Podlahová plocha chodeb		m²	
17	Podlahová plocha sociálního zázemí		m²	
18	Podlahová plocha wellness centra		m²	
19	Podlahová plocha skladových prostor		m²	
20	Obestavěný prostor schodišť		m³	
21	Obestavěný prostor výtahů		m³	
22	Podlahová plocha kotelny		m²	
	Nový objekt			
23	Objem zemních prací			
24	objem výkopů, jam, prokopávek, prokopávek		m³	24978
25	objem zásypů, násypů		m³	5100
26	povrchové úpravy terénu		m²	1562
27	Obestavěný prostor podzemní části budovy		m³	21031
28	Obestavěný prostor nadzemní části budovy		m³	39438
29	Plocha obvodového pláště nadzemní části budovy (včetně výplní otvorů)		m²	5482
	materiál obvodového pláště	DŘEVO		
30	plocha výplní otvorů obvodového pláště		m²	1981
31	Plocha obkladového fasádního systému budovy		m²	3502
	materiál fasádního systému	DŘEVO		
32	Plocha stěn podzemní části budovy		m²	1854

NOVÉ ADMINISTRATIVNÍ CENTRUM LESŮ ČESKÉ REPUBLIKY zadání objemových a plošných parametrů objektů				
Soutěžící vyplní pouze žlutě podbarvená pole a to jen v případě, že uvedená položka je součástí soutěžního návrhu. V opačném případě položku nevyplňuje.				
číslo položky	popis položky	materiál	měrná jednotka	výměra
33	Obestavěný prostor základových konstrukcí objektu		m ³	2065
34	Plocha střešního pláště budovy (včetně výplní otvorů)		m ²	4695
	materiál střešního pláště	VEGETAČNÍ STR.		
35	obestavěný prostor vázaného krovu		m ³	2458
36	plocha vazníků krovu		m ²	481
37	plocha výplní otvorů střešního pláště		m ²	115
38	Plocha svislých nosných konstrukcí budovy		m ²	70
	materiál	DŘEVO		
39	Plocha vodorovných nosných konstrukcí budovy		m ²	255
	materiál	DŘEVO		
40	Podlahová plocha kanceláří		m ²	2980
41	Podlahová plocha školících a zasedacích místností, konferenčních sálů		m ²	773
42	Podlahová plocha ubytovny		m ²	372
43	Podlahová plocha jídelny		m ²	203
44	Podlahová plocha kuchyně		m ²	290
45	Podlahová plocha chodeb		m ²	2707
46	Podlahová plocha sociálního zázemí		m ²	226
47	Podlahová plocha wellness centra		m ²	194
48	Podlahová plocha skladových prostor		m ²	2157
49	Obestavěný prostor schodišť		m ³	1371
50	Obestavěný prostor výtahů		m ³	101
51	Podlahová plocha kotelny		m ²	66
	Parkování			
52	Plocha zpevněných ploch nadzemní části parkovišť		m ²	3634
53	Objem zemních prací			
54	objem výkopů, jam, prokopávek, prokopávek		m ³	1800
55	objem zásypů, násypů		m ³	600
56	povrchové úpravy terénu		m ²	320
57	Obestavěný prostor nadzemní části parkovišť		m ³	0
58	Plocha střešního pláště budovy (včetně výplní otvorů)		m ²	0
59	plocha výplní otvorů střešního pláště		m ²	0
60	Obestavěný prostor podzemní části parkovišť		m ³	SOUČÁST NO
61	Plocha svislých nosných konstrukcí budovy		m ²	SOUČÁST NO
	materiál	SOUČÁST NO		
62	Plocha vodorovných nosných konstrukcí budovy		m ²	SOUČÁST NO
	materiál	SOUČÁST NO		
63	Plocha stěn podzemní části objektu parkovišť		m ²	SOUČÁST NO
64	Obestavěný prostor základových konstrukcí objektu parkoviště		m ³	SOUČÁST NO
65	Podlahová plocha myčky aut		m ²	54

TABULKA - CENA / TABLE - COST

NOVÉ ADMINISTRATIVNÍ CENTRUM LESŮ ČESKÉ REPUBLIKY zadání objemových a plošných parametrů objektů				
Soutěžící vyplní pouze žlutě podbarvená pole a to jen v případě, že uvedená položka je součástí soutěžního návrhu. V opačném případě položku nevyplňuje.				
číslo položky	popis položky	materiál	měrná jednotka	výměra
66	Zpevněné plochy (chodníky)		m²	1311
67	Parkové úpravy		soubor Kč	10300000
68	Městská architektura		soubor Kč	3400000