

Bonětice, TC, p.č. 2211/2-kNN
 IV-12-0020703
 p.p.č.2211/21,p.p.č. 3057/1
 Lesy České republiky, s.p.

NAPĚTOVÁ SOUSTAVA NN 3PĚ AC 22000 V, 50 Hz, IT
 OCHRANA PŘED URAZENÍM PŘED EL. PROUDOVÝM ZEMNĚNÍM

ELEKTROPLAN S.R.O.		www.elektroplan.cz	
VYPRACOVAL	ZODP.PROJ.		
INVESTOR	CEZ Distribuce, a.s.		
STAVBA	Bonětice, TC, p.č.2211/2 - kNN IV-12-0020703	FORMÁT	3 A 4
		DATUM	09 / 2022
		MĚŘÍTKO	1 : 500
		STUPĚŇ	DŮR
		Č. ZAKÁZKY	22 - 102
OBSAH	SITUACE - MONTÁŽ 2	C.4.2	

LEGENDA NOVE ZARIZENÍ:

- NOVA PŘÍPOJKOVÁ SKŘÍŇ
- NOVE UZEMŘENÍ
- PROSTUP PRO KABEL NN PE @ 110
- PROSTUP PRO KABEL NN PE @ 110
- NAVRHOVANÝ KABEL NN

LEGENDA - STÁVAJÍCÍ ZARÍZENÍ:


- STÁVAJÍCÍ PŘÍPOJKOVÁ SKŘÍŇ
- STÁVAJÍCÍ UZEMŘENÍ
- STÁVAJÍCÍ PŘÍHRADOVÝ STOŽÁR
- STÁVAJÍCÍ TRAFOS TANIČE
- KABELY NN (ČEZ)
- VENKOVNÍ VEDENÍ NN (ČEZ)
- VENKOVNÍ VEDENÍ VN (ČEZ)

NAPĚTOVÁ SOUSTAVA NN : 3/PE, AC 22000 V, 50 Hz, IT
 OCHRANA PŘED ÚRAZEM PŘED EL. PROUDEM : ZEMNĚNÍM

ELEKTROPLAN S.R.O.
 www.elektroplan.cz

VYPRACOVAL:	ZODP.PROJ.:		
INVEZOR:	ČEZ Distribuce, a.s.		
STAVBA:	Bonětice, TC, p.č.2211/2 - kNN IV-12-0020703	FORMÁT	3 A 4
		DATUM	09 / 2022
		MĚŘÍTKO	1 : 500
		STUPEŇ	DŮR
Č. ZAKÁZKY	22 - 102		
OBSAH:	SITUACE - MONTÁŽ 2	C.4.2	

Bonětice, TC, p.č. 2211/2-kNN
 IV-12-0020703
 p.p.č.2211/21 Lesy České republiky, s.p.
 DÉLKA KABELU NN:143m
 OCHRANÉ PÁSMO KABELU nN:286m²
 ROZSAH VĚCNÉHO BŘEMENE VKLÁDANÉHO DO KN:85,8m²
 ROZSAH PLOCHY NEVKLÁDANÉ DO KN:200,2m²
 1x POJISTKOVÁ SKŘÍŇ V PILÍŘI

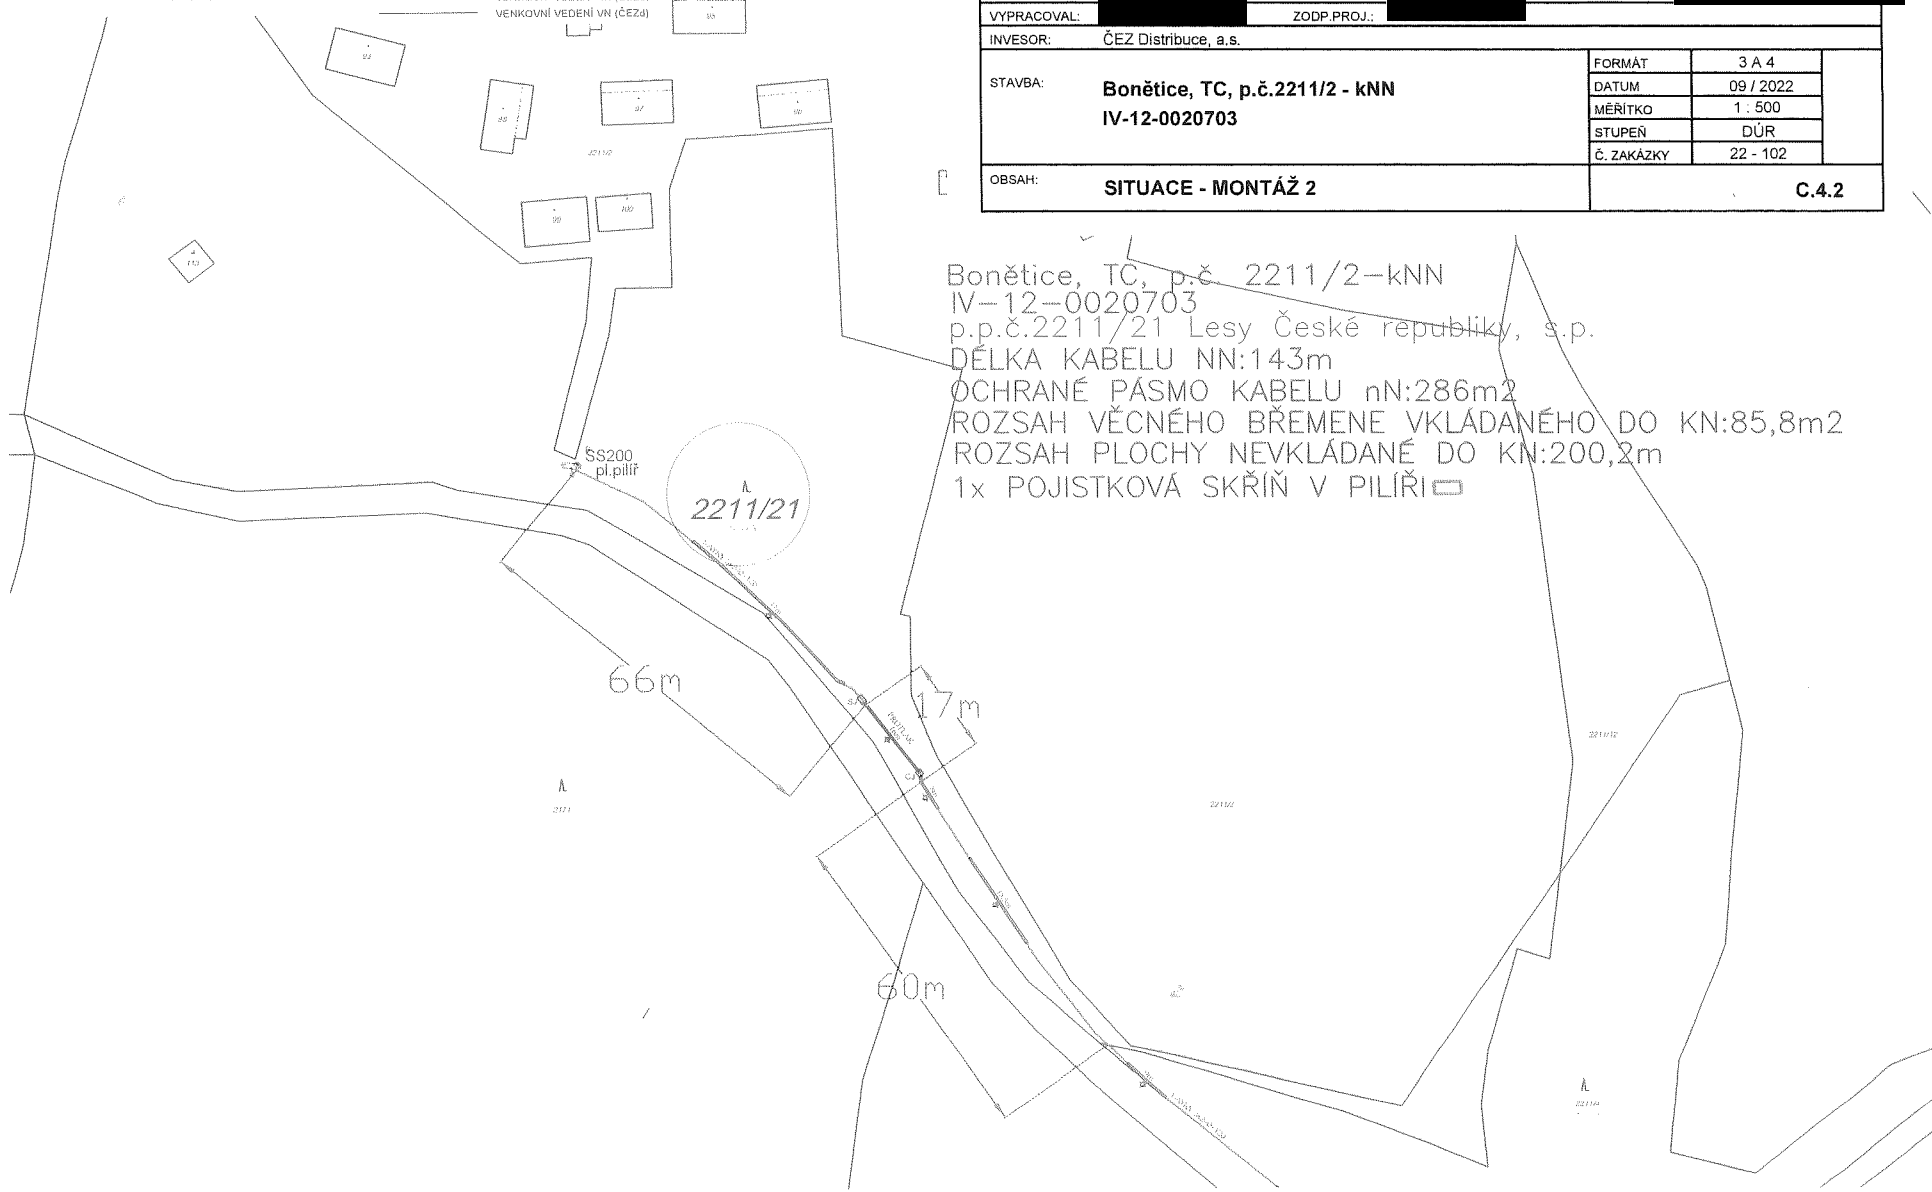

Bonětice, TC, p.č. 2211/2-kNN

IV-12-0020703

p.p.č.3057/1 Lesy České republiky, s.p.

DĚLKA KABELU NN:300m

OCHRANÉ PÁSMO KABELU nN:600m²

ROZSAH VĚCNÉHO BŘEMENE VKLÁDANÉHO DO KN:180m²

ROZSAH PLOCHY NEVKLÁDANÉ DO KN:420m

NAPĚŤOVÁ SOUSTAVA NN : 3/PE, AC 22000 V, 50 Hz, IT
OCHRANA PŘED ÚRAZEM PŘED EL. PROUDEM : ZEMNĚNÍM

ELEKTROPLAN S.R.O.

www.elektroplan.cz

VYPRACOVAL:

ZODP.PROJ.:

INVEZOR:

ČEZ Distribuce, a.s.

STAVBA:

Bonětice, TC, p.č.2211/2 - kNN

IV-12-0020703

FORMÁT

3 A 4

DATUM

09 / 2022

MĚŘÍTKO

1 : 500

STUPĚŇ

DŮR


Č. ZAKÁZKY

22 - 102

OBSAH:

SITUACE - MONTÁŽ 2

C.4.2

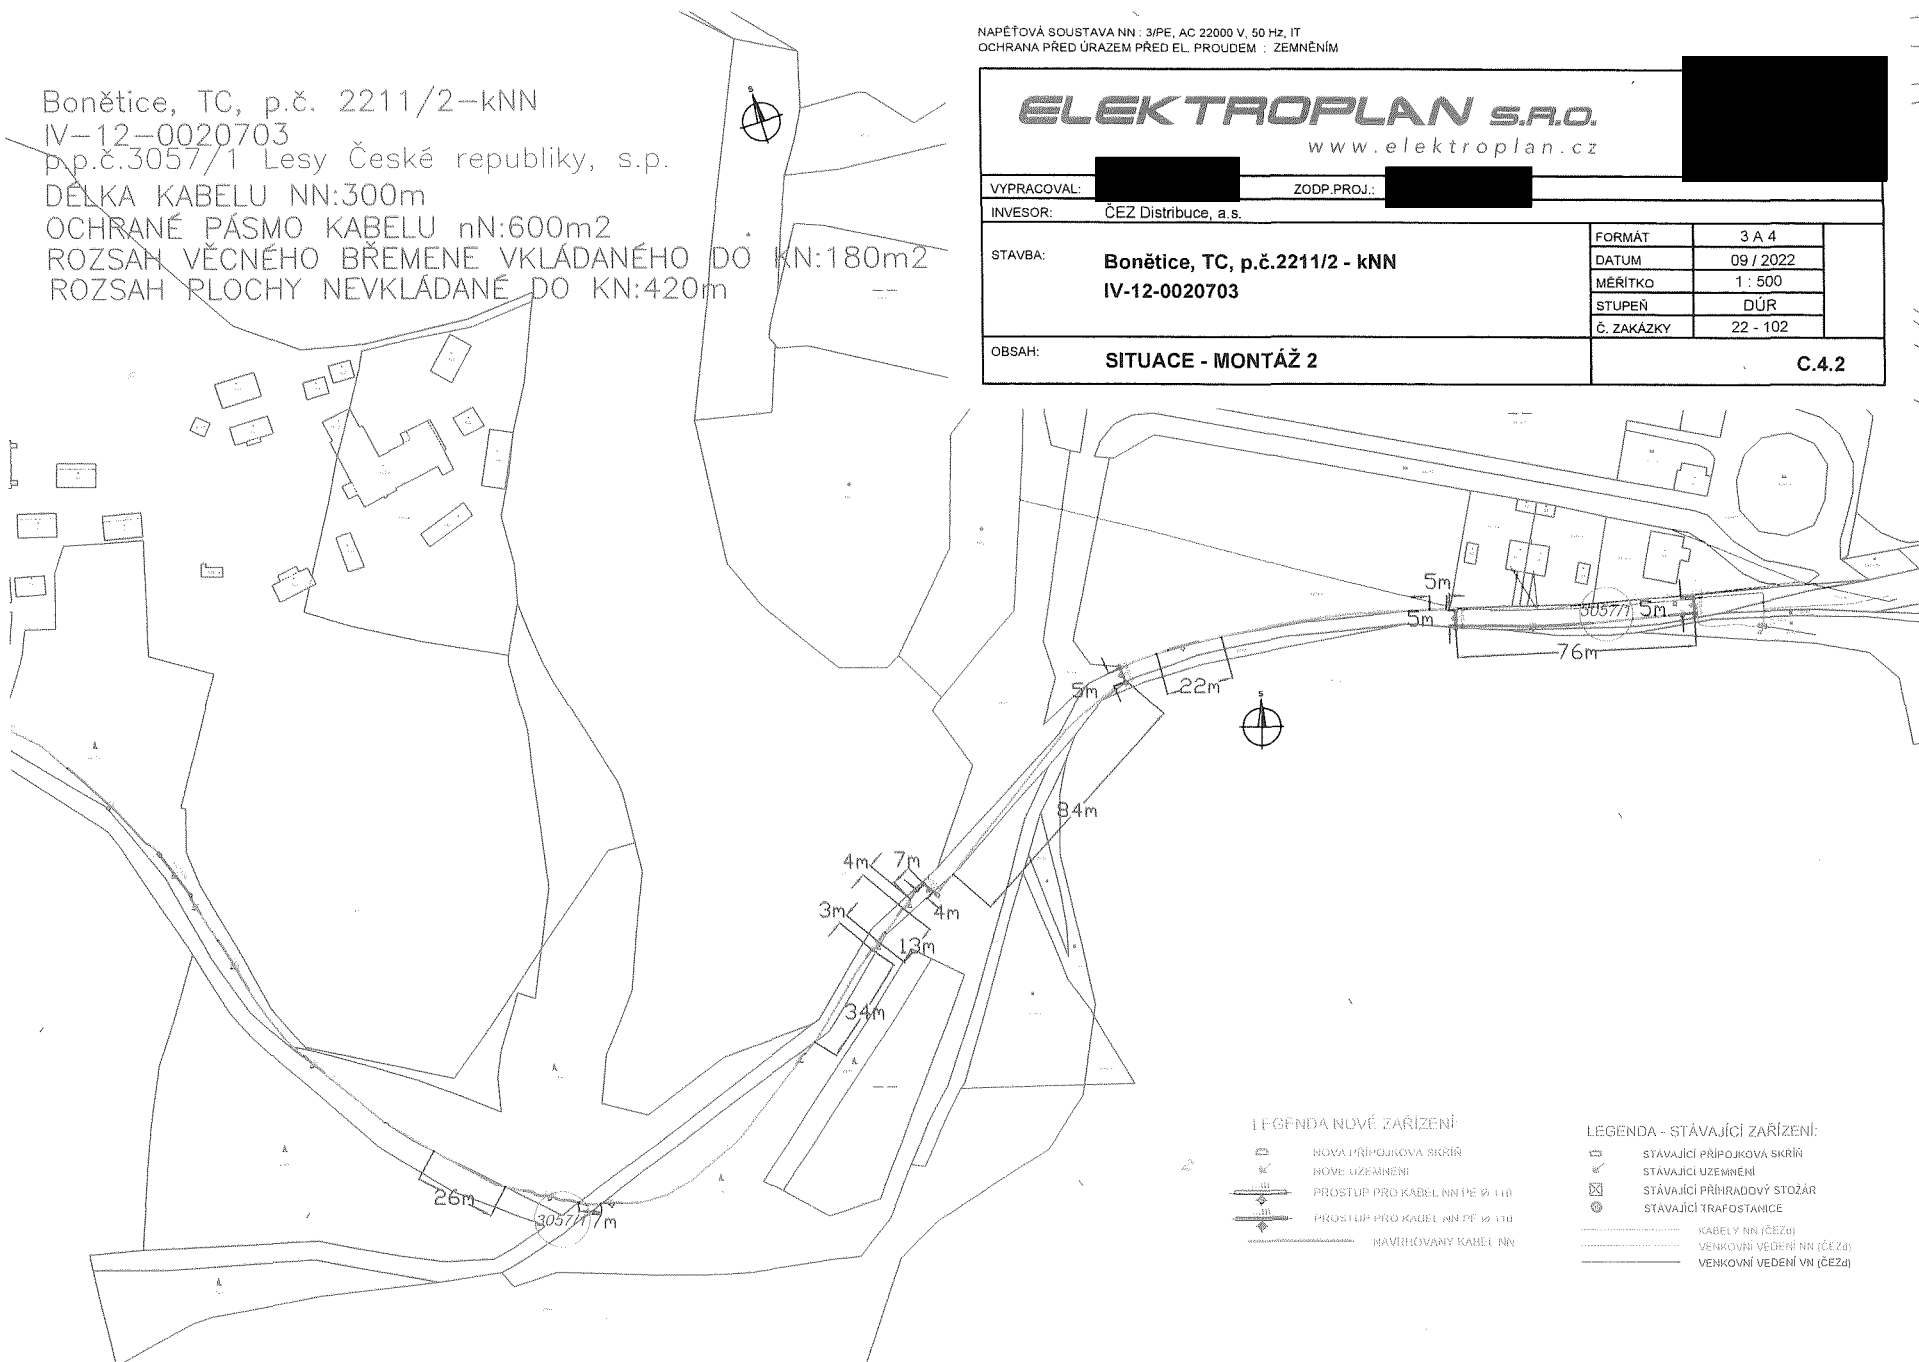



LEGENDA NOVÉ ZAŘÍZENÍ


- NOVÁ PŘÍPOJKOVÁ SKŘÍŇ
- NOVÉ UZEMNĚNÍ
- PROSTUP PRO KABEL NN PE Ø 110
- PROSTUP PRO KABEL NN PE Ø 110
- NAVHROUOVANÝ KABEL NN

LEGENDA - STÁVAJÍCÍ ZAŘÍZENÍ

- STÁVAJÍCÍ PŘÍPOJKOVÁ SKŘÍŇ
- STÁVAJÍCÍ UZEMNĚNÍ
- STÁVAJÍCÍ PŘÍHRADOVÝ STOŽÁR
- STÁVAJÍCÍ TRAFOSTANICE
- KABELY NN (ČEZ)
- VENKOVNÍ VEDENÍ NN (ČEZ)
- VENKOVNÍ VEDENÍ VN (ČEZ)

Informace o pozemku

 Parcelní číslo: [2211/21](#) 
Obec: [Stráž \[561207\]](#) 
Katastrální území: [Bonětice \[710261\]](#)
Číslo LV: [9](#)
Výměra [m²]: 11377
Typ parcely: Parcela katastru nemovitostí
Mapový list: [KMD](#)
Určení výměry: Graficky nebo v digitalizované mapě
Druh pozemku: lesní pozemek

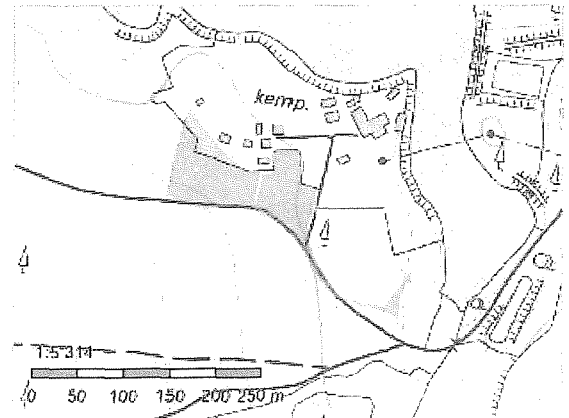

Vlastníci, jiní oprávnění

Česká republika

Česká republika

Právní úprava státního lesnictví

Lesy České republiky, s.p., Přemyslova 1106/19, Nový Hradec Králové, 50008 Hradec Králové

Způsob ochrany nemovitosti

pozemek určený k plnění funkcí lesa

Seznam BPEJ

Parcela nemá evidované BPEJ.


Omezení vlastnického práva

Nejsou evidována žádná omezení.

Jiné zápisy

Nejsou evidovány žádné jiné zápisy.


[Zjistit více o státním lesnictví](#)  [nebo](#) [státní lesnictví](#) 

Nemovitost je v územním obvodu, kde státní správu katastru nemovitostí ČR vykonává [Katastrální úřad pro Plzeňský kraj](#), [Katastrální pracoviště Tachov](#) 

Zobrazené údaje mají informativní charakter. Platnost dat k 26.09.2022 09:00.

Informace o pozemku

Parcelní číslo:	3057/1
Obec:	Stráž [561207]
Katastrální území:	Bonětice [710261]
Číslo LV:	9
Výměra [m ²]:	5393
Typ parcely:	Parcela katastru nemovitostí
Mapový list:	KMD
Určení výměry:	Graficky nebo v digitalizované mapě
Způsob využití:	ostatní komunikace
Druh pozemku:	ostatní plocha

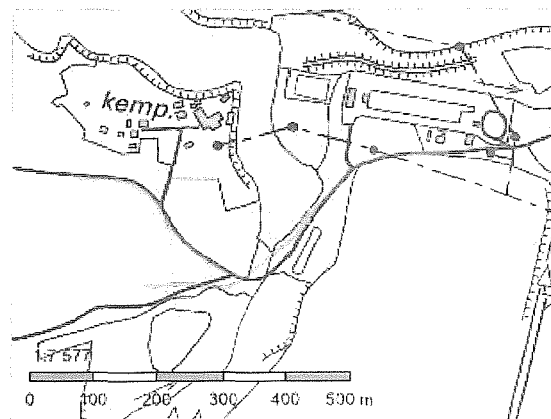

Vlastníci, jiní oprávnění

Česká republika	
Lesy České republiky, s.p., Přemyslova 1106/19, Nový Hradec Králové, 50008 Hradec Králové	

Způsob ochrany nemovitosti

Nejsou evidovány žádné způsoby ochrany.

Seznam BPEJ

Parcela nemá evidované BPEJ.

Omezení vlastnického práva

Nejsou evidována žádná omezení.

Jiné zápisy

Nejsou evidovány žádné jiné zápisy.

Nemovitost je v územním obvodu, kde státní správu katastru nemovitostí ČR vykonává [Katastrální úřad pro Plzeňský kraj, Katastrální pracoviště Tachov](#)

Zobrazené údaje mají informativní charakter. Platnost dat k 26.09.2022 09:00.

Městský úřad Tachov
Hornická 1695, 347 01 TACHOV
Odbor životního prostředí

Váš dopis č.j.: 22-102

Ze dne: 19. 10. 2022

Spis. značka:

Naše č.j.: 931/2023-OŽP/TC

Vyřizuje:

Telefon:

E-mail:

ELEKTROPLAN s.r.o.

Loketská 344/12

360 06 Karlovy Vary, Dvory

DS: 2983nwd

Datum: 3. 4. 2023

Dočasné odnětí pozemku plnění funkcí lesa

ROZHODNUTÍ

Městský úřad Tachov – obecní úřad obce s rozšířenou působností jako orgán státní správy lesů příslušný podle § 7 odst. 2 zákona č. 128/2000 Sb., o obcích (obecní zřízení), ve znění pozdějších předpisů a podle § 48 odst. 1 písm. d) zákona č. 289/1995 Sb., o lesích a o změně a doplnění některých zákonů (lesní zákon), ve znění pozdějších předpisů, v řízení na základě žádosti, jehož účastníky jsou žadatel Elektroplan s.r.o., IČ 26394472, Loketská 344/12, 306 06 Karlovy Vary a Lesy České republiky, s.p., IČ 42196451, Lesní správa Přimda, Husitská 27, 347 01 Tachov,

1. p o v o l u j e

podle § 13 odst. 1 lesního zákona

dočasné odnětí pozemku plnění funkcí lesa

za účelem provedení stavby „Bonětice, TC, p.č. 2211/21 – kNN, IV-12-0020703“ (uložení kabelu NN v délce 143 m).

Dočasně, a to na dobu 2 let od 1. 5. 2023 do 30. 4. 2025, v rámci uložení kabelové NN přípojky na pozemek p.č. 2211/11 v k.ú. Bonětice, se odnímá část lesního pozemku:

Obec	k.ú.	p.p.č.	Výměra /m2/	Odnětí /m2/	Vlastník
Stráž	Bonětice	2211/21	11377	143	ČR-LČR, s.p.

Pro určení pozemku je směrodatná přiložená situace montáže a údaje z katastru nemovitostí.

2. u k l á d á

podle § 16 odst. 2 písm. f) lesního zákona investoru stavby následující opatření v zájmu ochrany pozemků určených k plnění funkcí lesa:

- dodržovat základní povinnosti ochrany pozemků určených k plnění funkcí lesa uvedené v § 13 lesního zákona,
- dočasně odňaté části pozemků po dokončení prací předat protokolárně vlastníku pozemku,
- v případě zájmu včas požádat o prodloužení dočasného odnětí pozemků plnění funkcí lesa.

3. s t a n o v í

podle § 17 odst. 1 lesního zákona

poplatek za dočasné odnětí,

který je povinen zaplatit žadatel ve výši 371,00 Kč /třistasedmdesátjedna koruny české/ Celnímu úřadu pro Plzeňský kraj na č.ú. 8758-7721361/0710 u ČNB Praha, konstantní symbol 1148, variabilní symbol 26394472. Poplatek bude placen následovně: v roce 2023 124,- Kč, v roce 2024 186,- Kč a v roce 2025 61,- Kč. Poplatek za dočasné odnětí musí být zaplacen nejpozději do konce kalendářního roku, v němž odnětí trvá.

Z poplatku připadá dle ustanovení § 17 odst. 4 lesního zákona 40% obci, v jejímž katastrálním území k odnětí došlo a 60% Státnímu fondu životního prostředí. Poplatek, který je příjmem obce může být použit jen pro zlepšení životního prostředí v obci nebo pro zachování lesa.

Odůvodnění:

Podáním ze dne 22. 3. 2023 požádala společnost Elektroplan s.r.o., IČ 26394472, Loketská 344/12, 306 06 Karlovy Vary, pověřená na základě plné moci od firmy ČEZ Distribuce, a.s., o dočasné odnětí výše uvedené částí lesního pozemku p.č. 2211/21 v k.ú. Bonětice plnění funkcí lesa za účelem výstavby kabelové NN přípojky (dle přiložené situace). Žádost obsahuje náležitosti stanovené vyhláškou č. 77/1996 Sb. včetně výpočtu poplatku a škod vzniklých odnětím. Nárok vlastníka lesního pozemku na náhradu škody z dočasného odnětí plnění produkční funkce lesa ve výši 71,- Kč není tímto rozhodnutím dotčen. S odnětím vyslovily souhlas Lesy České republiky, s.p., Lesní správa Přimda, jako subjekt s právem hospodařit s majetkem státu

Poučení:

Proti tomuto rozhodnutí je možno se odvolat do 15ti dnů po jeho oznámení ke Krajskému úřadu Plzeňského kraje, odboru životního prostředí, Škroupova 18, 306 13 Plzeň, podáním učiněným u zdejšího odboru (§§ 81 až 85 zákona č. 500/2004 Sb., správní řád).

Dále obdrží:

Lesy České republiky, s.p., Lesní správa Přimda, Husitská 27, 347 01 Tachov

DISTRIBUCE **PLNÁ MOC**

EVIDENČNÍ Č.: PM - 039/2022

ČEZ Distribuce, a. s.

se sídlem Děčín, Děčín IV-Podmokly, Teplická 874/8, PSČ 405 02,

IČO: 24729035, DIČ: CZ24729035,

zapsaná v obchodním rejstříku vedeném Krajským soudem v Ústí nad Labem pod sp. zn. B 2145,

zastoupená **předsedou představenstva** [redacted]

a **členem představenstva Ing. Petrem Žejdlíkem, MBA**

(dále jen „zmocnitel“)

z m o c ň u j e

zmocněnce:

ELEKTROPLAN s.r.o.

sídlo:

Loketská 344/12, 360 06 Karlovy Vary, Dvory

IČO:

26394472

DIČ:

CZ26394472

Právnícká osoba zapsaná v obchodním rejstříku vedeném u Krajského soudu v Plzni pod sp. zn. C 17549,

(dále jen „zmocněnec“)

aby v procesu výstavby zařízení distribuční soustavy elektrické energie činil za zmocnitele v rámci podmínek daných příslušnými právními předpisy s dotčenými subjekty a před příslušnými orgány tato právní jednání a jiné úkony:

1. Projednával umístění staveb zařízení distribuční soustavy (dále jen „Stavby“) a podmínky umístění Staveb na cizích nemovitých věcech (dále jen „Dotčené nemovité věci“) s jejich vlastníky a jinými v úvahu přicházejícími oprávněnými subjekty.
2. Zajišťoval v nezbytném rozsahu k účelu danému tímto zmocněním ve prospěch zmocnitele k Dotčeným nemovitým věcem věcná a jiná práva a s nimi související potřebná právní jednání a jiné úkony, tj. aby za zmocnitele zejména:
 - a) uzavíral smlouvy o uzavření budoucí smlouvy a vlastní smlouvy ke zřízení věcných břemen (služebností) ve smyslu a k účelu danému zákonem č. 458/2000 Sb., energetický zákon, ve znění pozdějších předpisů, na Dotčených nemovitých věcech, zajišťoval a podepisoval návrhy na vklad těchto věcných práv do katastru nemovitostí,
 - b) zajišťoval a podepisoval návrhy na vklady práv do katastru nemovitostí,
 - c) přijímal doručované písemnosti adresované vždy na doručovací adresu uvedenou v návrhu na vklad do katastru nemovitostí, včetně všech oznámení či výzev v průběhu vkladových či jiných řízení vedených katastrálním úřadem,
 - d) činil v souladu s příslušnými právními předpisy vůči věcně a místně příslušným vyvlastňovacím úřadům návrhy na nucené omezení vlastnického práva k Dotčeným nemovitým věcem.
3. Sjednával podmínky a podával návrhy, žádosti a uzavíral smlouvy (dohody) vztahující se ke zvláštnímu užívání pozemních komunikací a užívání veřejných prostranství a k účelu uvedenému v odstavci 2. přijímal písemnosti.
4. Podával návrhy, žádosti a činil další právní jednání a jiné úkony v příslušných řízeních dle stavebně – právních předpisů a dalších souvisejících právních předpisů k umístění, odstraňování, změně a realizaci Staveb a jejich kolaudaci (zejména ohlášení, územní řízení, stavební řízení, kolaudační řízení, popř. opatření kolaudačního souhlasu nebo oznámení záměru započít s užíváním) a k danému účelu zajišťoval veškeré potřebné podklady a k účelu uvedenému v odstavci 2. přijímal písemnosti, dále též za zmocnitele, jako stavebníka, plnil oznamovací povinnost vůči Archeologickému ústavu ČR, popř. jiné oprávněné organizaci ve smyslu ustanovení § 22 odst. 2 zákona č. 20/1987 Sb., o státní památkové péči, ve znění pozdějších předpisů.

Dále pak, aby zajišťoval poskytování finančních náhrad vlastníkům Dotčených nemovitých věcí ve výši a za podmínek sjednaných ve smlouvách a dohodách, uzavřených v rámci účelu daného

tímto zmocněním. Co se týče poskytování náhrad, tak tyto náhrady je zmocněnec oprávněn závazně za zmocnitele platně sjednávat pouze písemnou formou.

V souvislosti s předmětem zmocnění, uvedeným výše v odstavci 2. pod písm. c), d), v odstavci 3. a v odstavci 4. je zmocněnec oprávněn za zmocnitele činit před příslušnými orgány, aj. v úvahu přicházejícími subjekty, veškerá právní jednání a jiné úkony, tj. zejména činit a podávat zákonem stanovené návrhy a podání, brát tyto návrhy a podání zpět, podávat opravné prostředky proti rozhodnutím o těchto návrzích a podáních, jakož se jich i vzdávat či je brát zpět.

5. Zmocnitel opravňuje zmocněnce dále udělovat k účelu, za podmínek a v rozsahu danému tímto zmocněním též substituční zmocnění jiným osobám.
6. Zmocnitel si pro platné uzavírání veškerých smluvních závazkových vztahů zmocněncem za zmocnitele dle tohoto zmocnění, jakož i pro jiná jím činěná právní jednání a stejně tak pro činění změn těchto smluvních závazkových vztahů aj. právních jednání v rámci tohoto zmocnění, rovněž v případech kdy to výslovně není stanoveno zákonem, výhradně vyměňuje písemnou či jinou zákonem vyžadovanou formu, je-li zákonem vyžadována forma přísnější, s vyloučením možnosti změn smluvních závazkových vztahů aj. právních jednání k účelu danému tímto zmocněním v jiné než písemné či jiné zákonem vyžadované formě, je-li zákonem vyžadována forma přísnější.

Touto plnou mocí se nahrazují a ruší veškeré doposud vydané plné moci výše uvedenému zmocněnci, a to dnem, který předchází prvnímu dni období, na které je tato plná moc vydána.

Tato plná moc je vydána na dobu určitou, a to na období od 1.1.2022 do 1.1.2024.

V Praze dne

Zmocnitel:
ČEZ Distribuce, a. s.

Zmocněnec plnou moc ve výše uvedeném rozsahu přijímá

v K. VARECHY dne 18.5.2022

Zmocněnec:
ELEKTROPLAN s.r.o.

Ověření - legalizace

Ověřuji, že:

1) pod pořadovým číslem 1BTKGN6 uznala přede mnou podpis na této listině za vlastní níže uvedená osoba, jejíž totožnost byla prokázána:



2) pod pořadovým číslem 1BTKIN5 uznala přede mnou podpis na této listině za vlastní níže uvedená osoba, jejíž totožnost byla prokázána:



Praha, dne 27.04.2022

