



Projekt:	Rekonstrukce veřejného osvětlení v ul. Dukelská, Ctiborova, Vodní a přilehlých prostor ve městě Chomutov		
Objednatel:	Statutární město Chomutov		
Předmět:	Pokyn k provedení změny (PPZ)		1

Komu: ABC Chomutov spol. s r.o. Od Statutárnímu městu Chomutov

Stavební Objekt: ulice Dukelská , ul Ctiborova

Předmět změny:

Předmětem projednávané změny je změna rozsahu prováděných prací stavby oproti SoD s dopadem na konečnou cenu díla.

V zadávací projektové dokumentaci chybí detailní výpočet osvětlení pro celou stavbu. Je zde jen vzorová část na 30m vzdálenosti mezi dvěma lampami.

Na základě objednání svítidel , byl výrobcem dodán detailní výpočet osvětlení na celou stavbu.

Výpočet osvětlení vytvořený společností SATHEA VISION s.r.o. doplňuje chybějící body osvětlení a to v počtu 8 ks, ve třech lokalitách stavby

Lokalita č.1 - Žižka - doplnění 2 ks lamp , kolize se stávajícím betonovým základem (1,2 m3) a betonovým krytem s podkladním ložem s kameniva (7,5m2)- viz grafická část

Lokalita č.2 - ul. Ctiborova - doplnění 1 ks lampy - viz grafická část

Lokalita č.3 - ul. Dukelská - Veterinární klinika - doplnění 5 ks lamp , kolize se stávajícím betonovým základem (2,7 m3) a betonovým krytem s podkladním ložem s kameniva (37,7 m2)- viz grafická část

Žádost o změnu vznesl:

Zhotovitel, na základě zjištěného - skutečného stavu

Odkazy na výkresy :

Oznámení zhotovitele o včasné varování ze dne 30.11.2022

Oznámení o claimu na dodatečnou platbu ze dne 28.12.2022

Důvod změny:

změny v průběhu stavby v podobě Variace a pokynu zástupce objednatele

Časové ohodnocení:

od podpisu ZL

Dopad do celkových termínů:

NE

SPECIFIKACE ZMĚNY (změny položky, kvality, rozměrů, termínů či dodatečné / neprovedené práce):

Zástupcem zhotovitele byl předložen nový návrh - doloženo zákresem (viz. "výkresy").

POLOŽKY VYVOLANÉ TOUTO ZMĚNOU (viz. rozdílový rozpočet v příloze):

	Cena
Odpočty	0,00 Kč
Připočty	350 062,82 Kč

Celkové předpokládané náklady

Cena
350 062,82 Kč

Tento Pokyn k provedení změny opravňuje Zhotovitele k provedení prací



Projekt: Rekonstrukce veřejného osvětlení v ul. Dukelská, Ctiborova, Vodní a přilehlých prostor ve městě Chomutov

Objednatel: Statutární město Chomutov

Předmět: Oznámení možné změny (OMZ)

1

Komu: Statutárnímu městu Chomutov

Od: ABC Chomutov spol. s r.o.

Stavební Objekt: ulice Dukelská , ul Ctiborova

Předmět změny:

Předmětem projednávané změny je změna rozsahu prováděných prací stavby oproti SoD s dopadem na konečnou cenu díla.

V zadávací projektové dokumentaci chybí detailní výpočet osvětlení pro celou stavbu. Je zde jen vzorová část na 30m vzdálenosti mezi dvěma lampami.

Na základě objednání svítidel , byl výrobcem dodán detailní výpočet osvětlení na celou stavbu.

Výpočet osvětlení vytvořený společností SATHEA VISION s.r.o. doplňuje chybějící body osvětlení a to v počtu 8 ks, ve třech lokalitách stavby

Lokalita č.1 - Žižka - doplnění 2 ks lamp , kolize se stávajícím betonovým základem (1,2 m3) a betonovým krytem s podkladním ložem s kameniva (7,5m2)- viz grafická část

Lokalita č.2 - ul. Ctiborova - doplnění 1 ks lampy - viz grafická část

Lokalita č.3 - ul. Dukelská - Veterinární klinika - doplnění 5 ks lamp , kolize se stávajícím betonovým základem (2,7 m3) a betonovým krytem s podkladním ložem s kameniva (37,7 m2)- viz grafická část

Žádost o změnu vznesl:

Zhotovitel, na základě zjištěného - skutečného stavu

Odkazy na výkresy :

Oznámení zhotovitele o včasné varování ze dne 30.11.2022

Oznámení o claimu na dodatečnou platbu ze dne 28.12.2022

Důvod změny:

změny v průběhu stavby v podobě Variace a pokynu zástupce objednatele

Časové ohodnocení:

od podpisu ZL Dopad do celkových termínů:

NE

SPECIFIKACE ZMĚNY (změny položky, kvality, rozměrů, termínů či dodatečné / neprovedené práce):

Vyčíslení změny bude doloženo po zaměření skutečných ploch na místě stavby. Finanční objem bude následně doplněn.

POLOŽKY VYVOLANÉ TOUTO ZMĚNOU (viz. rozdílový rozpočet v příloze):

Odpočty

Cena

0,00 Kč

Přípočty

350 062,82 Kč

Celkové předpokládané náklady

Cena

Toto Oznámení nesmí být považováno za Pokyn k provedení změny.

	ZMĚNOVÝ LIST pro změny dle § 222 odst. 5 ZZZV		
	Název stavby:	Rekonstrukce veřejného osvětlení v ul. Dukelská, Ctiborova, Vodní a přilehlých prostor ve městě Chomutov, ev.č. d202200418	
	Číslo Změnového listu:	ZL 1	
	Číslo SO/PS:		
Název stavebního objektu/provozního souboru:	ulice Dukelská , ul Ctiborova		
Objednatel:	STAUTÁRNÍ MĚSTO CHOMUTOV	Zhotovitel:	ABC Chomutov spol. s r.o.
Předmět změny:	Stožáry a lampy		
Iniciátor změny:	Zhotovitel/Objednatel		
Popis změny: (popis předmětu změny, specifikace, zda jde o změny položek, kvality, rozměrů, termínů či dodatečné/neprovedené práce a zdůvodnění pro zařazení do patřičného odstavce § 222 nebo § 100)	předmětem projednávané změny , je změna rozsahu prováděných prací stavby oproti SoD s dopadem na konečnou cenu díla. V zadávací projektové dokumentaci chybí detailní výpočet osvětlení. Je zde jen vzorová část na 30 m vzdálenosti mezi dvěma lampami. Na základě objednání svítidel, byl výrobcem dodán výpočet osvětlení na celou stavbu. Výpočet osvětlení vytvořený společností SATHEA VISION s.r.o. doplňuje chybějící body osvětlení a to v počtu 8ks ve třech lokalitách. Lokalita č.1 – Žižka – doplnění 2 ks lamp, kolize se stávajícím betonovým základem (1,2 m3) a betonovým krytem s podkladním ložem z kameniva (7,5 m2). Lokalita č.2 – ul. Ctiborova – doplnění 1 ks lampy. Lokalita č.3 – ul. Dukelská – Veterinární klinika – doplnění 5 ks lamp, kolize se stávajícím betonovým základem (2,7 m3) a betonovým krytem s podkladním ložem z kameniva (37,7 m2).		
Odkazy na výkresy:	Dopad do celkových termínů:	NE	
Viz. přílohy Změnového listu	Původní termín dle SOD:	6.6.2023	
	Termín dle ZL. č.		
	Nový termín:		
NOVÉ POLOŽKY VYVOLANÉ TOUTO ZMĚNOU (viz rozdílový rozpočet v příloze):	Odpočty v Kč bez DPH	0,00 Kč	
	Připočty v Kč bez DPH	350 062,82 Kč	
	Celkem bez DPH	350 062,82 Kč	
viz. příloha ZL	DPH	73 513,19 Kč	
	Celkem včetně DPH	423 576,01 Kč	
	Jméno:	Datum:	Podpis:
Zástupce objednatele:	[Redacted Signature]	18.1.2023	[Redacted Signature]
Autorský dozor:		16.1.2023	
Objednatel:		16.1.2023	
osoby s oprávněním vydání povolení konat dle Pod-čl. 3.1 OP/ZP		16.1.2023	
Zhotovitel:		16.01.2023	
Přílohy změnového listu:	Oznámení vlastního varování ze dne 30.11.2022 Oznámení správce stavby ze dne 14.12.2022 Oznámení o claimu na dodatečnou cenu ze dne 28.12.2022 Oznámení správce stavby ze dne 11.1.2023 Oznámení možné změny ze dne 16.1.2023 Pokyn k provedení změny Grafické znázornění a popis změn Položkový rozpočet změn Vyjádření autorského dozoru projektanta Dohoda o rozsahu claimu		

DOHODA O ROZSAHU CLAIMU

Číslo/označení Smlouvy: d202200418

Zhotovitel: ABC Chomutov spol. s r.o.
Škroupova 1059
430 01 Chomutov
IČO: 44566760

Zástupce objednatele/správce stavby: [REDACTED], správce stavby
Boženy Němcové 365
431 51 Klášterec nad Ohří
IČO: 08166234

Objednatel: Statutární město Chomutov
Zborovská 4602
430 28 Chomutov
IČO: 00261891

Datum: 16.1.2023

Vážení,

v návaznosti na podané Oznámení claimu na změnu v počtu stožárů a svítidel, sděluji, že nárok byl posouzen s řádnou odbornou péčí, s ohledem na Smlouvu a na veškeré relevantní okolnosti předloženého claimu a je považován za **oprávněný**.

Touto „Dohodou“ se schvaluje nárok v plném rozsahu.


Původní cena: 13 257 416,94 Kč bez DPH

Navýšení: 350 062,82 Kč bez DPH

Celková cena: 13 607 479,76 Kč bez DPH



Za ostatní strany:

 

ABC
ABC Chomutov, spol. s r.o. (10)
01 Chomutov, Škroupova 1059



Příloha: Oznámení claimu na „stožáry a lampy“ ze dne 30.11.2022 a oznámení o Claimu na dodatečnou platbu ze dne 28.12.2022

OZNÁMENÍ VČASNÉHO VAROVÁNÍ

Stožáry a lampy

Pro stavbu: **Rekonstrukce veřejného osvětlení v ul. Dukelská, Ctiborova, Vodní a přilehlých prostor ve městě Chomutov**

Objednatel: **Statutární město Chomutov**

Škroupova 1059/22 , 430 01 Chomutov

IČO: 00261891

Zhotovitel: **ABC Chomutov spol. s r.o.**

Škroupova 1059/22 , 430 01 Chomutov

IČO: 44566760

Číslo/označení Smlouvy: d202200418

Adresováno:

Vážení,

v návaznosti na bod 6.1. Obecních smluvních podmínek tímto upozorňujeme na okolnosti, které mohou zvýšit smluvní cenu, zpozdit provádění díla nebo jinak ztížit podmínky jeho provádění nebo následného provozování. Zároveň upozorňujeme, že na základě těchto okolností dojde pravděpodobně k uplatnění claimu, a to v souladu s čl 6. Obecních smluvních podmínek.

Popis okolností: Před zahájením elektromontážních prací byl proveden výrobcem svítidel detailní výpočet osvětlení .Na základě skutečného umístění v terénu (kolize sítí, vstupů a vjezdů do objektů) dochází k drobným úpravám pozic stožárů,jejich počtu a svítidel.

Výpočet provedla firma SATHEA VISION s.r.o. IČO 241 84 780, po konzultaci s projektantem Ing. Slavíkem

V Chomutově dne: 30.11.2022



ABC Chomutov, spol. s r.o. (IČ)
430 01 Chomutov, Škroupova 1059

ednatel společnosti ABC Chomutov spol. s r.o.

Statutární město Chomutov
Zborovská 4602, 430 28 Chomutov

ABC Chomutov spol. s r.o.
Škroupova 1059, 430 01 Chomutov

Akce: Rekonstrukce veřejného osvětlení v ul. Dukelská, Ctiborova,
Vodní a přilehlých prostor ve městě Chomutov


OZNÁMENÍ SPRÁVCE STAVBY

Vážení,

jako Správce stavby Vám dle Pod-čl. 6.2 a 6.5 OSP/ZSP oznamuji, že jsem přijal Vaše Oznámení včasného varování ze dne 30.11.2022, které se týká úprav pozic stožárů, jejich počtu a svítidel.

Vyzývám Vás tímto k předání Oznámení Claimu a k určení případné časové a finanční kompenzace.

V Klášterci nad Ohří, dne 14.12.2022

 

OZNÁMENÍ CLAIMU NA DODATEČNOU CENU

Stožáry a lampy

Pro stavbu: **Rekonstrukce veřejného osvětlení v ul. Dukelská, Ctiborova, Vodní a přilehlých prostor ve městě Chomutov**

Objednatel: **Statutární město Chomutov**

Škroupova 1059/22 , 430 01 Chomutov

IČO: 00261891

Zhotovitel: **ABC Chomutov spol. s r.o.**

Škroupova 1059/22 , 430 01 Chomutov

IČO: 44566760

Číslo/označení Smlouvy: d202200418

Adresováno: [REDACTED]

Vážení,

v návaznosti na bod 6.1. Obecních smluvních podmínek tímto upozorňujeme na okolnosti, které mohou zvýšit smluvní cenu, zpoždit provádění díla nebo jinak ztížit podmínky jeho provádění nebo následného provozování. Zároveň upozorňujeme, že na základě těchto okolností dojde pravděpodobně k uplatnění claimu, a to v souladu s čl 6. Obecních smluvních podmínek.

Popis okolností: předmětem projednávané změny , je změna rozsahu prováděných prací stavby oproti SoD s dopadem na konečnou cenu díla. V zadávací projektové dokumentaci chybí detailní výpočet osvětlení. Je zde jen vzorová část na 30 m vzdálenosti mezi dvěma lampami. Na základě objednání svítidel, byl výrobcem dodán výpočet osvětlení na celou stavbu. Výpočet osvětlení vytvořený společností SATHEA VISION s.r.o. doplňuje chybějící body osvětlení a to v počtu 8ks ve třech lokalitách.

Lokalita č.1 – Žižka – doplnění 2 ks lamp, kolize se stávajícím betonovým základem (1,2 m3) a betonovým krytem s podkladním ložem z kameniva (7,5 m2).

Lokalita č.2 – ul. Ctiborova – doplnění 1 ks lampy.

Lokalita č.3 – ul. Dukelská – Veterinární klinika – doplnění 5 ks lamp, kolize se stávajícím betonovým základem (2,7 m3) a betonovým krytem s podkladním ložem z kameniva (37,7 m2).

Položky vyvolané touto změnou: navýšení ceny díla

V Chomutově dne: 28.12.2022


ABC Chomutov spol. s r.o. (10)
Škroupova 1059

Statutární město Chomutov
Zborovská 4602, 430 28 Chomutov

ABC Chomutov spol. s r.o.
Škroupova 1059, 430 01 Chomutov

Akce: Rekonstrukce veřejného osvětlení v ul. Dukelská, Ctiborova,
Vodní a přilehlých prostor ve městě Chomutov

OZNÁMENÍ SPRÁVCE STAVBY

Vážení,


jako Správce stavby Vám dle Pod-čl. 6.2 a 6.5 OSP/ZSP oznamuji, že jsem přijal Vaše Oznámení Claimu ze dne 28.12.2022, které se týká úprav pozic stožárů, jejich počtu a svítidel. Oznámení bylo předáno řádně a včas v souladu s čl. 6.2 OSP.

Dále Vám oznamuji, že jsem posoudil podstatu Claimu jako oprávněnou a to z důvodu chybného zadání, resp. chyby v zadávací projektové dokumentaci. Předložený výpočet osvětlení Zhotovitele vytvořený spol. SATHEA VISION s.r.o. tuto chybu napravuje.

Žádám Vás tímto o podrobné vyčíslení Claimu v souladu s čl. 6.3 a 6.4 OSP.

Upozorňuji, že v souladu s čl. 6.2 OSP musíte po pominutí okolností zakládající Claim předložit do 14 dnů Oznámením podrobné závěrečné vyčíslení Claimu.

V Klášterci nad Ohří, dne 11.01.2023

 


DOKUMENTACE


popis změny - viz list OZ1

JEDNOTLIVÉ ČÁSTI PROVEDENY VÝSTŘIŽKEM Z CELKOVÉ SITUACE

Lokalita č.1 Žižka 2 ks lamp

důvod změny: Chybějící světelný bod, kolize se stávajícím betonovým základem (1,2 m3) a betonovým krytem s podkladním ložem z kameniva (7,5 m2)

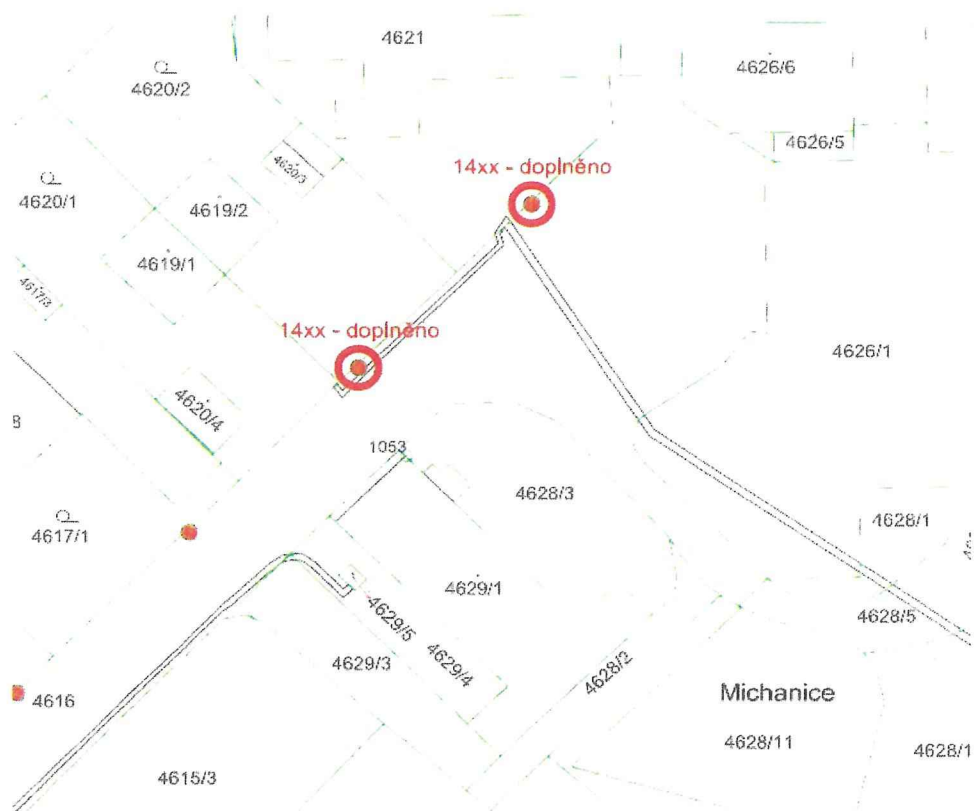


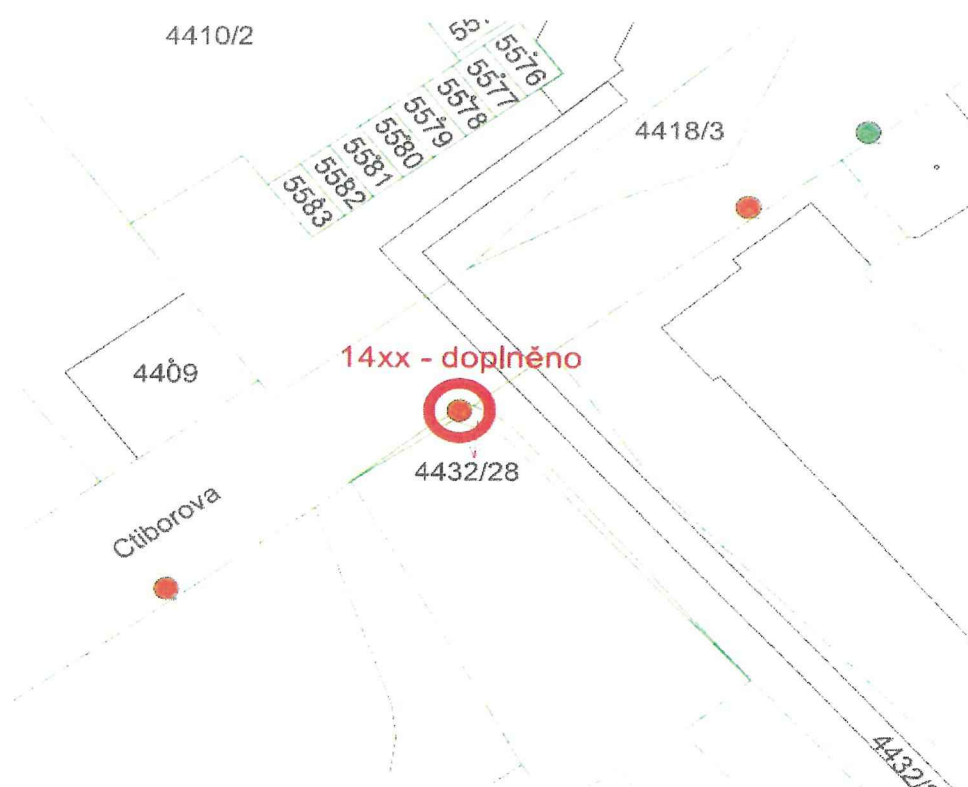

Lokalita č.3 ul.Dukelská - Veterinární klinika

5 ks lamp

důvod změny: Chybějící světelný bod, kolize se stávajícím betonovým základem (2,7 m3) a betonovým krytem s podkladním ložem z kameniva (37,7 m2)

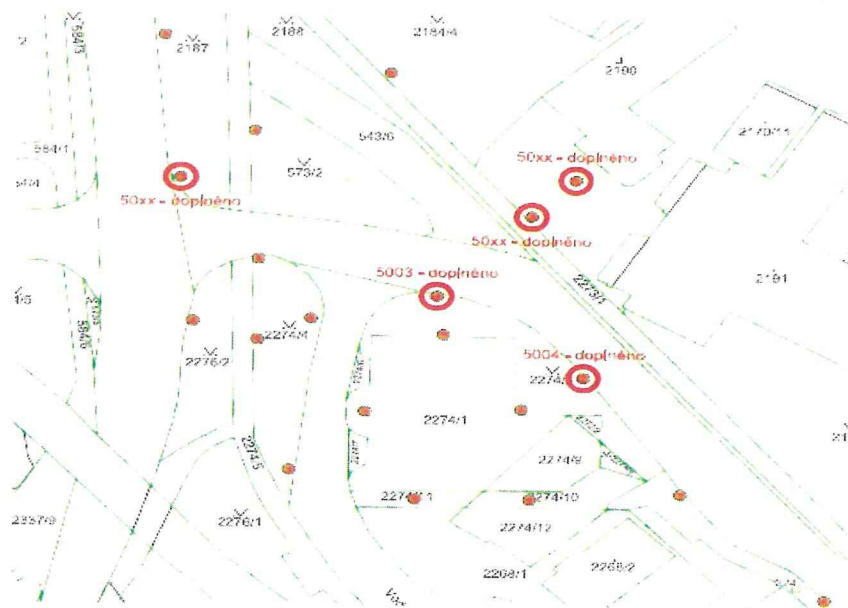

44	VO Dukelská - ZMĚNA Č.1		Doba výstavby:		Objednatel:				
Č	Kód	Zkrácený popis / Varianta Rozměry	MJ	Množství	Cena/MJ (Kč)	Náklady (Kč)			Cenová soustava
						Dodávka	Montáž	Celkem	
	M22	Veřejné osvětlení						224 062,12	
5	210204011RS2	Stožár osvětlovací ocelový délky do 12 m	kus	8,00	2 600,00	0,00	20 800,00	20 800,00	RTS I / 2022
	Varianta: včetně nákladů na autojeřáb								
6	31673551	Stožár osvětlovací uliční U 9-159/133/114	kus	8,00	17 240,47	137 923,76	0,00	137 923,76	RTS I / 2022
	RTS komentář: Osvětlovací stožár bezpatcový - uliční třístupňový U9 * cena: základní nátěr ** cena r. 2007 žárový zinek TYPY VÝLOŽNÍKŮ: J, UD jednoramenné, dvojamenné s vyložením do 3000 mm J, UD tříramenné, čtyřramenné s vyložením do 1500 mm POUŽITÍ: osvětlení větších prostor hlavních městských komunikací POVRCHOVÁ ÚPRAVA: žárové zinkování podle normy DIN EN ISO 1461 metalizace Zn+Al v min. tloušťce 160 mikronů nátěr základní barvou nátěry dle barevného odstínu tabulek barev RAL PROVEDENÍ: spodní část dřívku je opatřena otvorem s dvířky pro montáž svorkovnice v ose dvířek jsou dva protilehlé oválné otvory pro průchod kabelů OSTATNÍ NABÍDKA: stožárová výzbroj svítidla se zdrojem POUŽITÉ MATERIÁLY: ocelové svařované a bezešvé trubky ČSN 11343, 11353, 11373 výrobek odpovídá normě ČSN 348340 a souboru norem ČSN - EN 40								
9	650106462R00	Montáž elektrovýzbroje stožáru pro 2 okruhy	kus	8,00	90,00	0,00	720,00	720,00	RTS I / 2022
10	22812VD	Stožárová výzbroj	ks	8,00	441,08	3 528,64	0,00	3 528,64	
11	210204103RS2	Výložník ocelový 1ramenný do 35 kg	kus	8,00	250,00	0,00	2 000,00	2 000,00	RTS I / 2022
	Varianta: včetně nákladů na montážní plošinu								
13	22026VD	Výložník obloukový jednoramenný, 1,5m, sklon 15st., žárově zinkovaný	ks	8,00	2 755,71	22 045,68	0,00	22 045,68	
17	210202110R00	Svítilidlo veřejného osvětlení ramenové	kus	2,00	300,00	0,00	600,00	600,00	RTS I / 2022
19	22809VD	LED svítidlo 1x30W, 2700K, IP65, IK10	ks	2,00	11 554,34	23 108,68	0,00	23 108,68	
22	210204123R00	Patice stožárová sklolaminátová	kus	8,00	150,00	0,00	1 200,00	1 200,00	RTS I / 2022
23	31679102	Patice stožárová PP1000/145	kus	8,00	880,00	7 040,00	0,00	7 040,00	RTS I / 2022
25	210810005RT1	Kabel CYKY-m 750 V 3 x 1,5 mm2 volně uložený	m	96,00	44,41	1 854,89	2 408,47	4 263,36	RTS I / 2022
	Varianta: včetně dodávky kabelu								
28	210100064R00	Ukončení vodičů v krabici + zapoj. do 16 mm2	kus	68,00	8,00	0,00	544,00	544,00	RTS I / 2022
29	210100060R00	Ukončení vodičů v krabici + zapoj. do 2,5 mm2	kus	48,00	6,00	0,00	288,00	288,00	RTS I / 2022
	M23	Uzemnění stožárů VO				606,46	2 290,50	2 896,96	
31	210220022RT1	Vedení uzemňovací v zemi FeZn, D 8 - 10 mm	m	16,00	101,06	606,46	1 010,50	1 616,96	RTS II / 2020
	Varianta: včetně drátu FeZn 10 mm								
32	210220010R00	Nátěr zemnicího pásu do 120 mm2	m	8,00	40,00	0,00	320,00	320,00	RTS II / 2019
33	210220302R00	Svorka hromosvodová nad 2 šrouby /ST, SJ, SR, atd/	kus	16,00	60,00	0,00	960,00	960,00	RTS II / 2020
	M24	Zemní práce při montážích				13 064,51	95 307,89	108 372,40	
N	460131113	Hloubení nezapažených jam, ručně, třída I, skupina 3	m3	12,40	1 130,00	0,00	14 012,00	14 012,00	URS 2023/1
41	460080001R00	Betonový základ do zeminy bez bednění	m3	6,80	3 350,00	13 064,51	9 715,49	22 780,00	RTS I / 2022
N	460391123	Zásyp jam ručně ,třída I,skupina 3	m3	5,60	297,00	0,00	1 663,20	1 663,20	RTS I / 2022
N	468011122	Odstranění podkladu z kameniva drceného, tl.přes 10 do 20 cm	m2	45,20	258,00	0,00	11 661,60	11 661,60	URS 2023/1
N	468011132	Odstranění podkladu z betonu prostého, tl.přes 15 do 30 cm	m2	45,20	728,00	0,00	32 905,60	32 905,60	URS 2023/1
N	468051131	Bourání základu železobetonového	m3	3,90	6 500,00	0,00	25 350,00	25 350,00	URS 2023/1
	M25	Doprava hmot, přesuny sutí				0,00	14 731,34	14 731,34	
43	979081111R00	Odvoz sutí a vybour.hmot na skládku do 1 km	t	37,35	180,00	0,00	6 723,54	6 723,54	RTS I / 2022
44	979081121R00	Příplatek k odvozu za každý další 1km	t	336,18	7,90	0,00	2 655,80	2 655,80	RTS I / 2022
45	460600001RT8	Naložení a odvoz zeminy	m3	5,60	420,00	0,00	2 352,00	2 352,00	RTS I / 2022
47	97902VD	Pronájem zdvihací plošiny	den	2,00	1 500,00	0,00	3 000,00	3 000,00	RTS I / 2022

CELKOVÁ CENA - ZMĚNA Č.1

350 062,82 Kč

z SOD a položka s pořadovým číslem N - není součástí SOD

Vyjádření autorského dozoru projektanta

Pro stavbu: **Rekonstrukce veřejného osvětlení v ul. Dukelská, Ctiborova, Vodní a přilehlých prostor ve městě Chomutov**


Objednatel: Statutární město Chomutov, IČO:00261891

Zhotovitel: ABC Chomutov spol. s r.o., IČO:44566760

Číslo/označení smlouvy: **d202200418**

Souhlasím s oznámenou změnou, o drobných změnách pozic stožárů, jejich počtu a z toho vyplívající změna v počtu svítidel.

V Chomutově dne: 16.1.2023

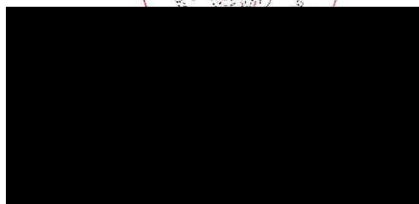

.....



Projekt: Rekonstrukce veřejného osvětlení v ul.Dukelská,Ctiborova,Vodní a
přílehlých prostor ve městě Chomutov

Objednatel: Statutární město Chomutov

Předmět: Oznámení možné změny (OMZ)

2

Komu: Statutárnímu městu Chomutov

Od: ABC Chomutov spol. s r.o.

Stavební Objekt: ulice Dukelská , ul Ctiborova

Předmět změny: Předmětem projednávané změny je změna rozsahu prováděných prací stavby oproti SoD s dopadem
na konečnou cenu díla.

Žádost o změnu vznesl: Zhotovitel, na základě zjištěného - skutečného stavu

Odkazy na výkresy : Oznámení zhotovitele o včasném varování ze dne 5.4.2023
claimu na dodatečnou platbu ze dne 17.4.2023

Oznámení o

Důvod změny: změny v průběhu stavby v podobě Variace a claimu dodatečné platby zhotovitele

Časové ohodnocení: od podpisu ZL Dopad do celkových termínů: NE

SPECIFIKACE ZMĚNY (změny položky, kvality, rozměrů, termínů či dodatečné / neprovedené práce):

Zástupcem zhotovitele byl předložen zakresl. změn (viz. "grafická část") a položkový rozpočet (viz.rozpočet změna č.2)

POLOŽKY VYVOLANÉ TOUTO ZMĚNOU (viz. rozdílový rozpočet v příloze):

Odpočty

Cena

0,00 Kč

Přípočty

466 885,00 Kč

Celkové předpokládané náklady

Cena

466 885,00 Kč

Toto Oznámení nesmí být považováno za Pokyn k provedení změny.



Projekt:	Rekonstrukce veřejného osvětlení v ul.Dukelská,Ctiborova,Vodní a přilehlých prostor ve městě Chomutov	
Objednatel:	Statutární město Chomutov	
Předmět:	Pokyn k provedení změny (PPZ)	2

Komu: ABC Chomutov spol. s r.o. Od Statutárnímu městu Chomutov

Stavební Objekt: ulice Dukelská , ul Ctiborova

Předmět změny: Předmětem projednávané změny je změna rozsahu prováděných prací stavby oproti SoD s dopadem na konečnou cenu díla.

Žádost o změnu vznesl: Zhotovitel, na základě zjištěného - skutečného stavu

Odkazy na výkresy : Oznámení zhotovitele o včasné varování ze dne 5.4.2023 Oznámení o
claimu na dodatečnou platbu ze dne 17.4.2023

Důvod změny: změny v průběhu stavby v podobě Variace a claimu dodatečné platby zhotovitele

Časové ohodnocení: od podpisu ZL **Dopad do celkových termínů:** NE

SPECIFIKACE ZMĚNY (změny položky, kvality, rozměrů, termínů či dodatečné / neprovedené práce):

Zástupcem zhotovitele byl předložen zakresl změn (viz. "grafická část") a položkový rozpočet (viz.rozpočet změna č.2)

POLOŽKY VYVOLANÉ TOUTO ZMĚNOU (viz. rozdílový rozpočet v příloze):

	Cena
Odpočty	0,00 Kč
Připočty	466 885,00 Kč

Celkové předpokládané náklady Cena

Tento Pokyn k provedení změny opravňuje Zhotovitele k provedení prací

	ZMĚNOVÝ LIST pro změny dle § 222 odst. 5 ZZVZ		
	Název stavby:	Rekonstrukce veřejného osvětlení v ul. Dukelská, Ctiborova, Vodní a přilehlých prostor ve městě Chomutov. ev.č. d202200418	
	Číslo Změnového listu:	ZL 2	
	Číslo SO/PS:		
Název stavebního objektu/provozního souboru:	ulice Dukelská , ul Ctiborova		
Objednatel:	STAUTÁRNÍ MĚSTO CHOMUTOV	Zhotovitel:	ABC Chomutov spol. s r.o.
Předmět změny:	betony		
Iniciátor změny:	Zhotovitel/Objednatel		
Popis změny: (popis předmětu změny, specifikace, zda jde o změny položek, kvality, rozměrů, termínů či dodatečné/neprovedené práce a zdůvodnění pro zařazení do patřičného odstavce § 222 nebo § 100)	: Při realizaci byla zjištěna v kabelové trase vedené v chodnících a komunikacích v ulici Ctiborova a Dukelská kolize s podkladní betonovou mazaninou, která nebyla uvedena v projektové dokumentaci		
Odkazy na výkresy:	Dopad do celkových termínů:	NE	
Viz. přílohy Změnového listu	Původní termín dle SOD:	6.6.2023	
	Termín dle ZL, č.		
	Nový termín:		
NOVÉ POLOŽKY VYVOLANÉ TOUTO ZMĚNOU (viz rozdílový rozpočet v příloze):	Odpočty v Kč bez DPH	0,00 Kč	
	Přípočty v Kč bez DPH	466 885,00 Kč	
	Celkem bez DPH	466 885,00 Kč	
	DPH	98 045,85 Kč	
	Celkem včetně DPH	564 930,85 Kč	
	Jméno:	Datum:	Podpis:
Zástupce objednatele:	[Redacted Signature]	10.4.2023	[Redacted Signature]
Autorský dozor:		10.4.2023	
Objednatel:		17.4.2023	
osoby s oprávněním vydání povolení konat dle Pod-čl. 3.2 OP/ZP		16.4.2023	
Zhotovitel:		10.4.2023	
Přílohy změnového listu:	Oznámení včasného varování ze dne 5.4.2023 Oznámení správce stavby ze dne 14.4.2023 Oznámení o claimu na dodatečnou platbu ze dne 17.4.2023 Oznámení správce stavby ze dne 14.4.2023 Oznámení možné změny ze dne 20.4.2023 Pokyn k provedení změny Grafické znázornění a popis změn Položkový rozpočet změn Dohoda o rozsahu claimu 		

KRYCÍ LIST SOUPISU PRACÍ

Stavba:
Rekonstrukce veřejného osvětlení ul. Dukelská, Ctibirova, Vodní a přilehlých prostor ve městě
Objekt:
ZL.č.2 -A - ZL.č.2 - A - betony

KSO:
Místo:

Zadavatel:
Statutární město Chomutov

Zhotovitel:
ABC Chomutov spol. s r.o.

Projektant:

Zpracovatel:

CC-CZ:
Datum: 14.04.2023

IČ: 00261891
DIČ: CZ00261891

IČ: 44566760
DIČ: CZ44566760

IČ:
DIČ:

IČ:
DIČ:

Poznámka:

Cena bez DPH		466 885,00	
DPH základní snížená	Základ daně	Sazba daně	Výše daně
	466 885,00 0,00	21,00% 15,00%	98 045,85 0,00
Cena s DPH		v CZK	564 930,85

Projektant		Zpracovatel	
Datum a podpis:		Datum a podpis:	
Razítko		Razítko	
Objednavatel		Zhotovitel	
Datum a podpis:		Datum a podpis:	
Razítko		Razítko	

REKAPITULACE ČLENĚNÍ SOUPISU PRACÍ

Stavba:

Rekonstrukce veřejného osvětlení ul. Dukelská, Ctibirova, Vodní a přilehlých prostor ve městě

Objekt:

ZL.č.2 -A - ZL.č.2 - A - betony

Místo:

Datum: 14.04.2023

Zadavatel:

Statutární město Chomutov

Projektant:

Zhotovitel:

ABC Chomutov spol. s r.o.

Zpracovatel:

Kód dílu - Popis

Cena celkem [CZK]

Náklady ze soupisu prací

466 885,00

HSV - Práce a dodávky HSV

302 409,00

1 - Zemní práce

1 064,70

4 - Vodorovné konstrukce

80 990,00

5 - Komunikace pozemní

140 509,20

9 - Ostatní konstrukce a práce, bourání

71 831,76

99 - Přesun hmot a manipulace se sutí

71 831,76

998 - Přesun hmot

8 013,34

M - Práce a dodávky M

164 476,00

46-M - Zemní práce při extr.mont.pracích

164 476,00

SOUPIS PRACÍ

Stavba:

Rekonstrukce veřejného osvětlení ul. Dukelská,Ctibirova,Vodní a přilehlých prostor ve městě

Objekt:

ZL.č.2 -A - ZL.č.2 - A - betony

Místo:

Datum: 14.04.2023

Zadavatel:

Statutární město Chomutov

Projektant:

Zhotovitel:

ABC Chomutov spol. s r.o.

Zpracovatel:

PČ	Typ	Kód	Popis	MJ	Množství	J.cena [CZK]	Cena celkem [CZK]
----	-----	-----	-------	----	----------	--------------	-------------------

Náklady soupisu celkem 466 885,00

D HSV Práce a dodávky HSV 302 409,00

D 1 Zemní práce 1 064,70

1	K	171152501	Zhutnění podloží z hornin soudrůžných nebo nesoudrůžných pod násypy	m2	130,000		
---	---	-----------	---	----	---------	--	--

PP	Zhutnění podloží pod násypy z rostlé horniny třídy těžitelnosti I a II, skupiny 1 až 4 z hornin soudrůžných a nesoudrůžných						
----	---	--	--	--	--	--	--

D 4 Vodorovné konstrukce

2	K	451317777	Podklad nebo lože pod dlažbu vodorovný nebo do sklonu 1:5 z betonu prostého tl přes 50 do 100 mm	m2	130,000		
---	---	-----------	--	----	---------	--	--

PP	Podklad nebo lože pod dlažbu (přídlažbu) v ploše vodorovné nebo ve sklonu do 1:5, tloušťky od 50 do 100 mm z betonu prostého						
----	--	--	--	--	--	--	--

3	K	451319777	Příplatek ZKD 10 mm tl u podkladu nebo lože pod dlažbu z betonu	m2	1 300,000		
---	---	-----------	---	----	-----------	--	--

PP	Podklad nebo lože pod dlažbu (přídlažbu) Příplatek k cenám za každých dalších i započatých 10 mm tloušťky podkladu nebo lože z betonu prostého						
----	--	--	--	--	--	--	--

VV	130*10 'Přepočtené koeficientem množství				1 300,000		
----	--	--	--	--	-----------	--	--

D 5 Komunikace pozemní

4	K	564831011	Podklad ze šterkodrtě ŠD plochy do 100 m2 tl 100 mm	m2	130,000		
---	---	-----------	---	----	---------	--	--

PP	Podklad ze šterkodrtě ŠD s rozprostřením a zhutněním plochy jednotlivě do 100 m2, po zhutnění tl. 100 mm						
----	--	--	--	--	--	--	--

P	Poznámka k položce: položka není v SOD						
---	--	--	--	--	--	--	--

5	K	596841120	Kladení betonové dlažby komunikací pro pěší do lože z cement malty velikosti do 0,09 m2 pl do 50 m2	m2	130,000		
---	---	-----------	---	----	---------	--	--

PP	Kladení dlažby z betonových nebo kameninových dlaždic komunikací pro pěší s vyplněním spár a se smetením přebytečného materiálu na vzdálenost do 3 m s ložem z cementové malty tl. do 30 mm velikosti dlaždic do 0,09 m2 (bez zámků), pro plochy do 50 m2						
----	---	--	--	--	--	--	--

6	M	59248005	dlažba plošná betonová chodníková 300x300x50mm přírodní	m2	133,900		
---	---	----------	---	----	---------	--	--

PP	dlažba plošná betonová chodníková 300x300x50mm přírodní						
----	---	--	--	--	--	--	--

P	Poznámka k položce: položka není v SOD						
---	--	--	--	--	--	--	--

VV	130*1,03 'Přepočtené koeficientem množství				133,900		
----	--	--	--	--	---------	--	--

D 9 Ostatní konstrukce a práce, bourání

D 99 Přesun hmot a manipulace se suti

7	K	979081111R00	Odvoz suti a vybouraných hmot na skládku do 1km	t	114,400		
---	---	--------------	---	---	---------	--	--

PP	Odvoz suti a vybouraných hmot na skládku do 1km						
----	---	--	--	--	--	--	--

P	Poznámka k položce: položka z SOD, část Dukelská s poř.č.43						
---	---	--	--	--	--	--	--

8	K	979081121R00	Příplatek k odvozu za každý další 1.km	t	114,400		
---	---	--------------	--	---	---------	--	--

PP	Příplatek k odvozu za každý další 1.km						
----	--	--	--	--	--	--	--

P	Poznámka k položce: položka z SOD, část Dukelská s poř.č.44						
---	---	--	--	--	--	--	--

9	K	979990001R00	Poplatek za skládku stavební suti	t	114,400		
---	---	--------------	-----------------------------------	---	---------	--	--

PP	Poplatek za skládku stavební suti						
----	-----------------------------------	--	--	--	--	--	--

P	Poznámka k položce: položka z SOD, část Dukelská s poř.č.47						
---	---	--	--	--	--	--	--

D 998 Přesun hmot

10	K	998223011	Přesun hmot pro pozemní komunikace s krytem dlažďeným	t	34,392		
----	---	-----------	---	---	--------	--	--

PP	Přesun hmot pro pozemní komunikace s krytem dlažďeným dopravní vzdálenost do 200 m jakékoliv délky objektu						
----	--	--	--	--	--	--	--

P	Poznámka k položce: položka není v SOD						
---	--	--	--	--	--	--	--

D M Práce a dodávky M 164 476,00

PČ	Typ	Kód	Popis	MJ	Množství	J.cena [CZK]	Cena celkem [CZK]
	D	46-M	Zemní práce při extr.mont.pracích				
11	K	468011132	Odstranění podkladu nebo krytu komunikace při elektromontážích z betonu prostého tl přes 15 do 30 cm	m2	130,000		
	PP		Odstranění podkladů nebo krytů komunikací včetně rozpojení na kusy a zarovnání styčné spáry z betonu prostého, tloušťky přes 15 do 30 cm				
	P		<i>Poznámka k položce: položka není v SOD</i>				
12	K	468021212	Rozebrání dlažeb při elektromontážích ručně z dlaždic betonových nebo keramických do písku spáry nezalité	m2	130,000		
	PP		Vytrhání dlažby včetně ručního rozebrání, vytrhání, odhozu na hromady nebo naložení na dopravní prostředek a očištění kostek nebo dlaždic z pískového podkladu z dlaždic betonových nebo keramických, spáry nezalité				
	P		<i>Poznámka k položce: položka není v SOD</i>				

Vyjádření autorského dozoru projektanta

Pro stavbu: **Rekonstrukce veřejného osvětlení v ul. Dukelská, Ctiborova, Vodní a přilehlých prostor ve městě Chomutov**

Objednatel: **Statutární město Chomutov, IČO:00261891**

Zhotovitel: **ABC Chomutov spol. s r.o., IČO:44566760**


Číslo/označení smlouvy: **d202200418**

Při realizaci byla zjištěna , při provádění zemních a bouracích prací v kabelové trase vedené v chodnících a komunikacích v ulici Ctiborova a Dukelská, kolize s podkladní betonovou mazaninou, která nebyla uvedena v projektové dokumentaci. Souhlasím s oznámenou změnou.

V Chomutově dne 17.4.2023



ZMĚNY BĚHEM VÝSTAVBY SITUACE 1. - CTIBOROVA

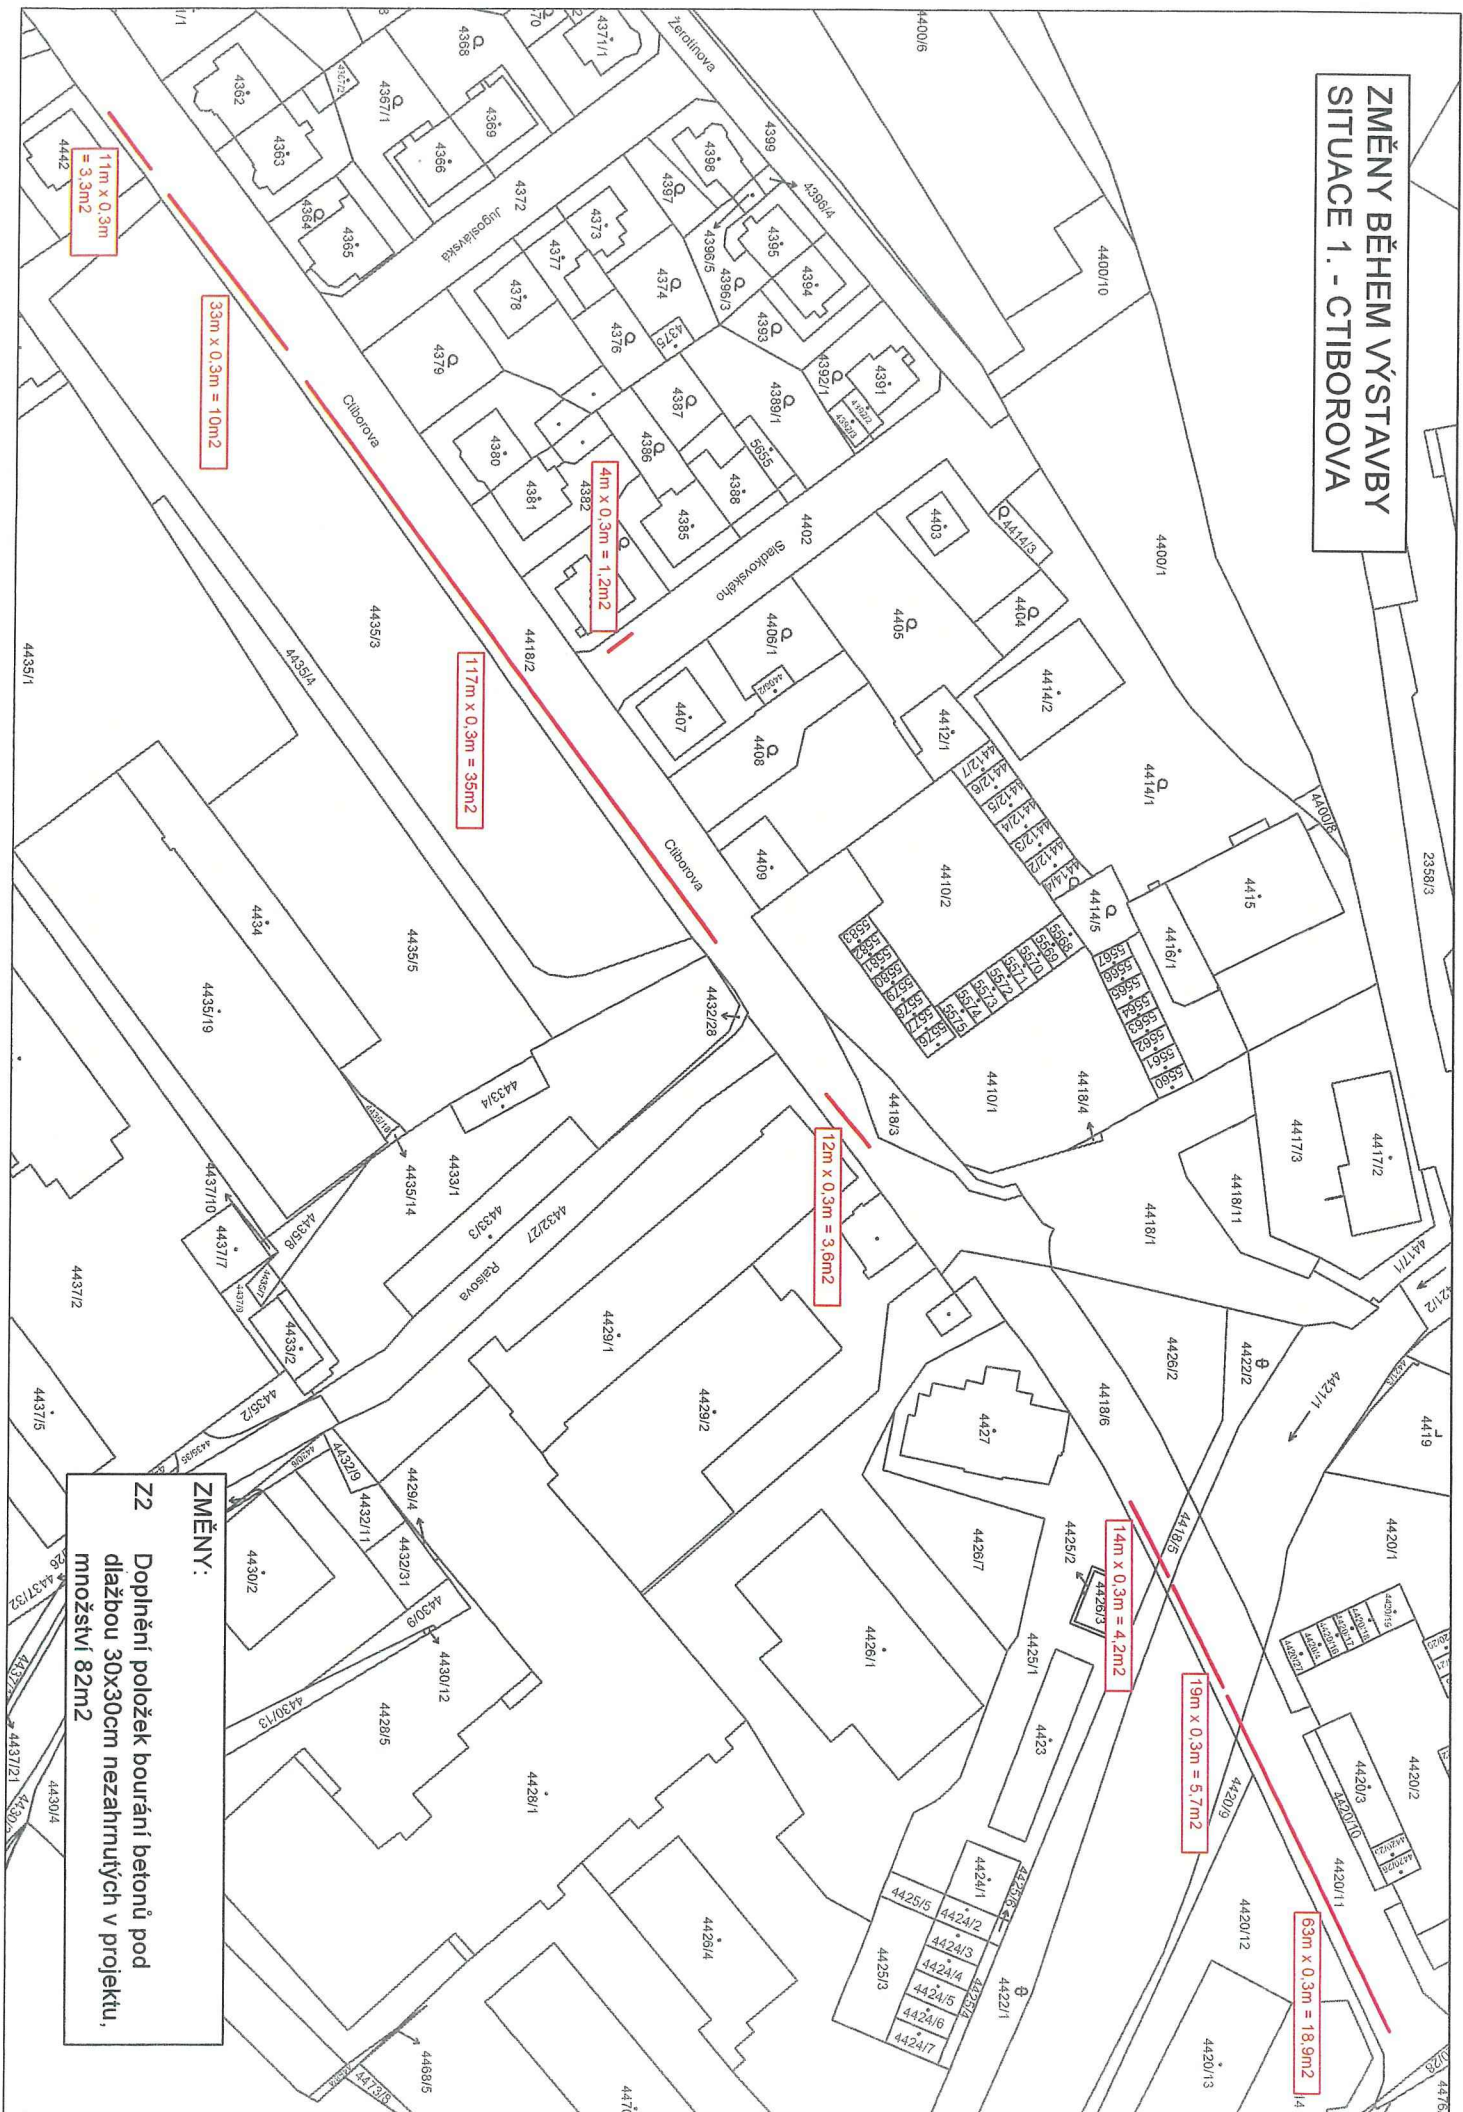


ZMĚNY:

Z2

Doplnění položek bourání betonů pod
dlažbou 30x30cm nezharmutých v projektu,
množství 82m²


ZMĚNY BĚHEM VÝSTAVBY SITUACE 2. - DUKELSKÁ

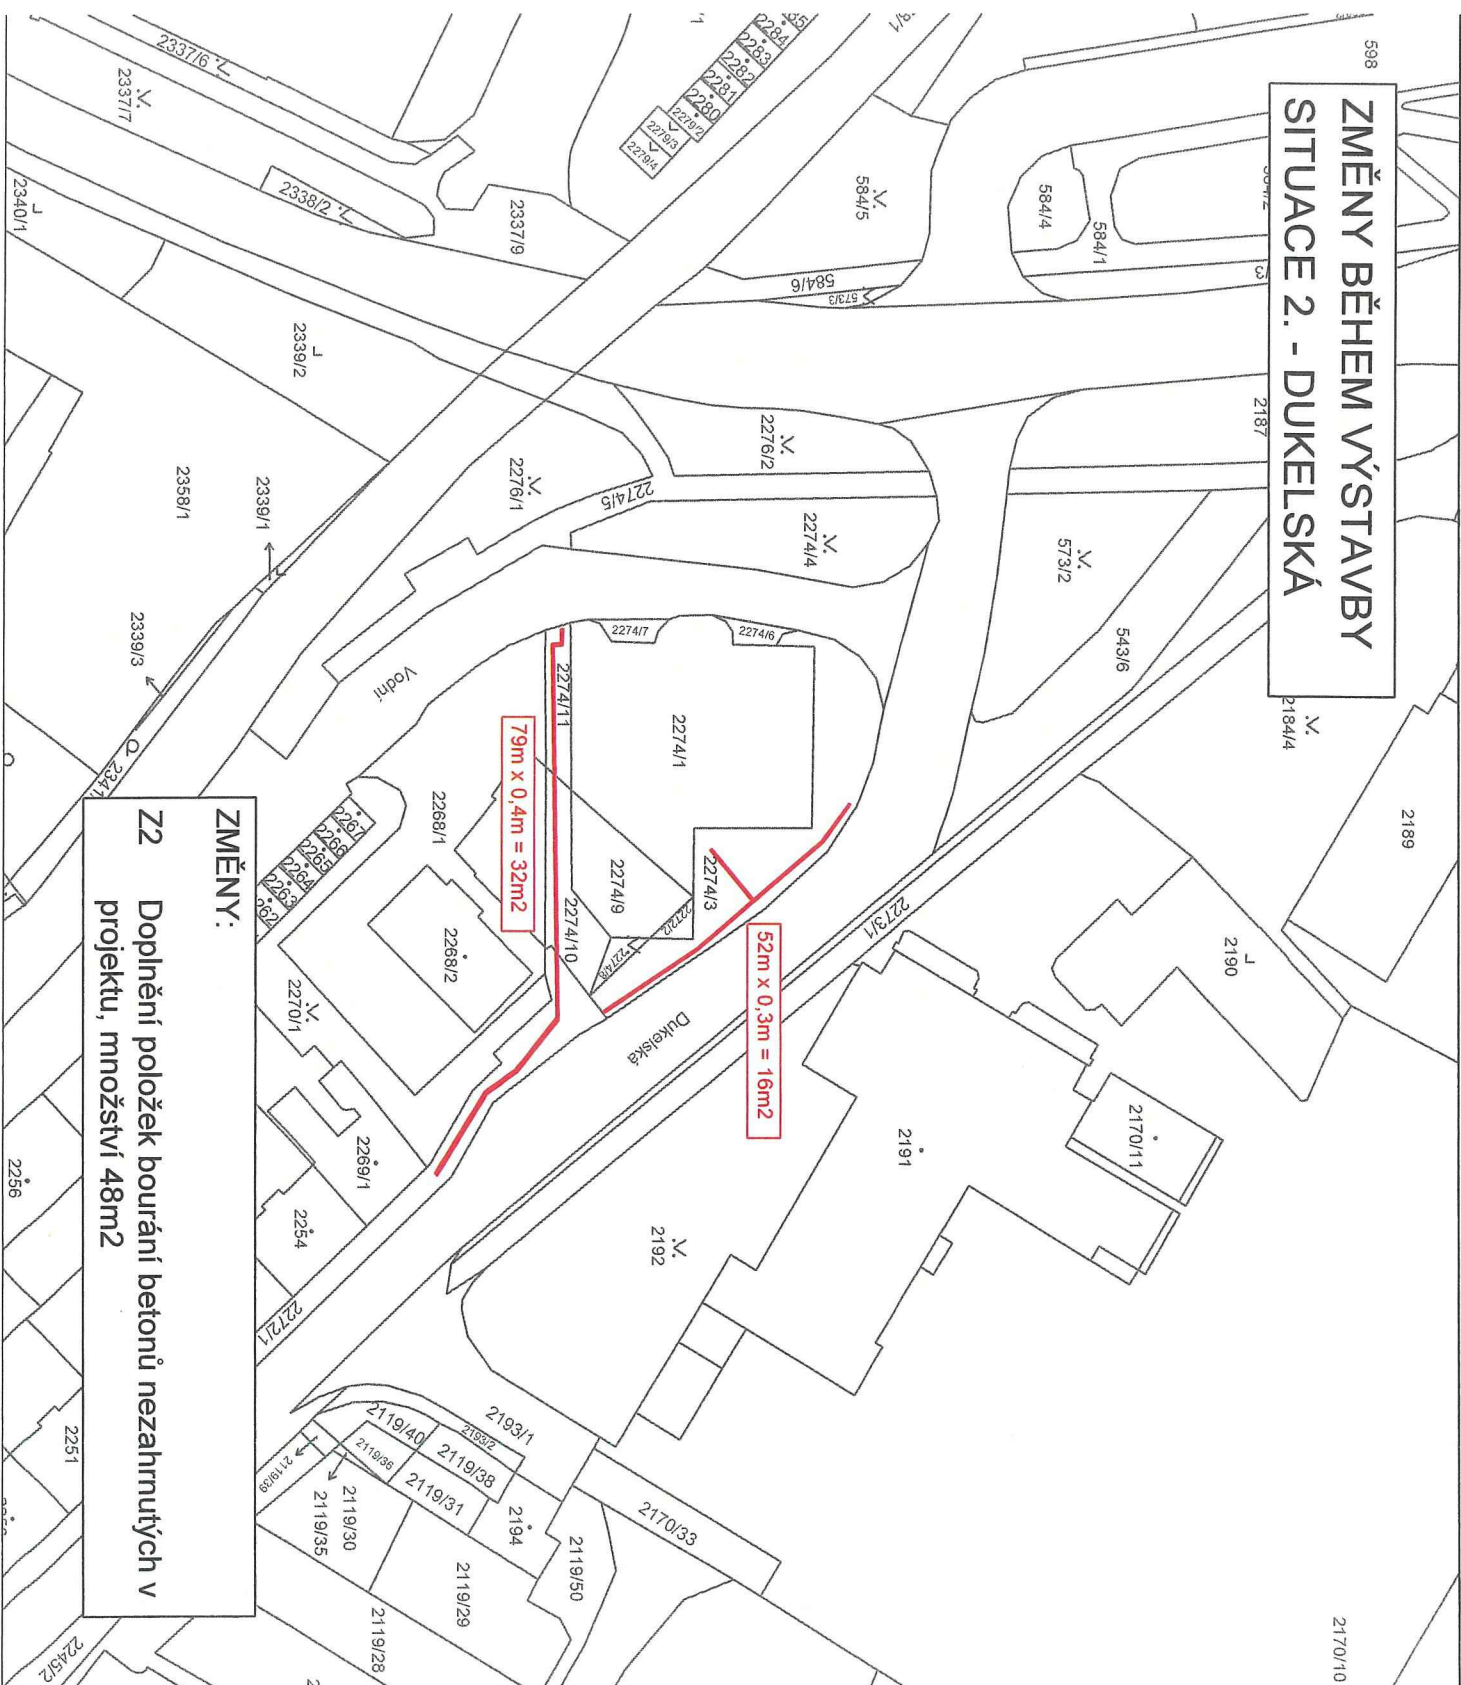

ZMĚNY:

Z2 Doplnění položek bourání betonů nezahrnutých v projektu, množství 48m²

**ZMĚNY BĚHEM VÝSTAVBY
SITUACE 1. - CTIBOROVA**

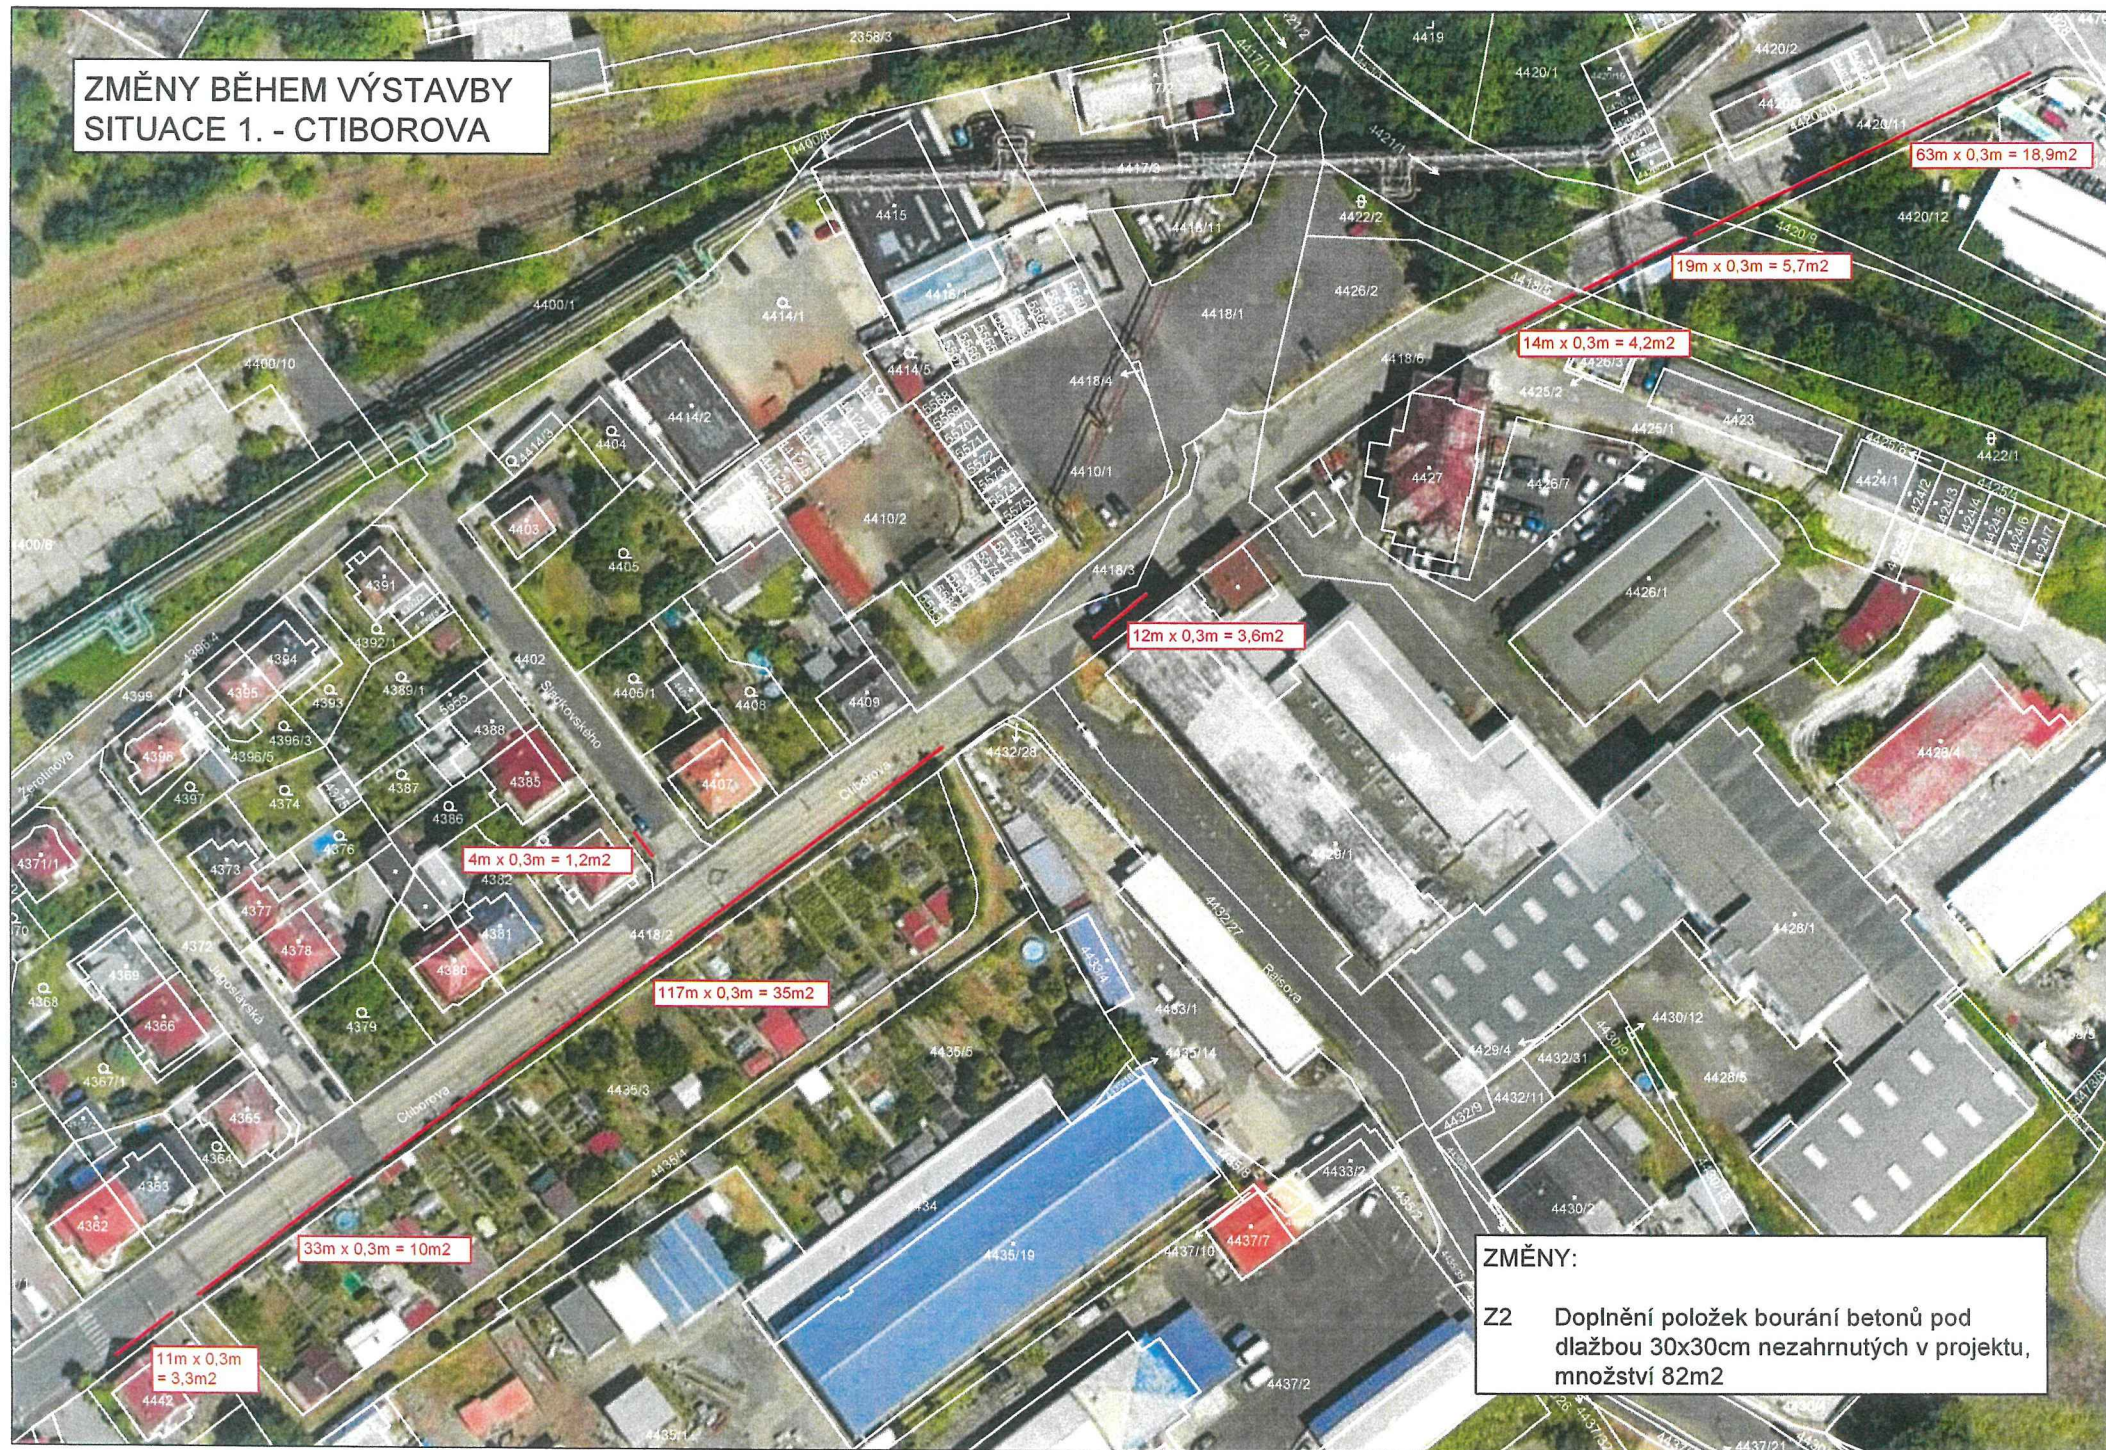

ZMĚNY:

- Z2** Doplnění položek bourání betonů pod
dlažbou 30x30cm nezahrnutých v projektu,
množství 82m²

ZMĚNY:

Z2	Doplnění položek bourání betonů nezahrnutých v projektu, množství 48m2
----	--

OZNÁMENÍ VČASNÉHO VAROVÁNÍ

Podkladní betonová mazanina v kabelové trase

Pro stavbu: **Rekonstrukce veřejného osvětlení v ul. Dukelská, Ctiborova, Vodní a přilehlých prostor ve městě Chomutov**

Objednatel: Statutární město Chomutov

Škroupova 1059/22 , 430 01 Chomutov

IČO: 00261891

Zhotovitel: **ABC Chomutov spol. s r.o.**

Škroupova 1059/22 , 430 01 Chomutov

IČO: 44566760

Číslo/označení Smlouvy: d202200418

Adresováno:

Vážení,

v návaznosti na bod 6.1. Obecních smluvních podmínek tímto upozorňujeme na okolnosti, které mohou zvýšit smluvní cenu, zpozdit provádění díla nebo jinak ztížit podmínky jeho provádění nebo následného provozování. Zároveň upozorňujeme, že na základě těchto okolností dojde pravděpodobně k uplatnění claimu, a to v souladu s čl 6. Obecních smluvních podmínek.

Popis okolností: Při realizaci byla zjištěna v kabelové trase vedené v chodnících a komunikacích v ulici Ctiborova a Dukelská kolize s podkladní betonovou mazaninou, která nebyla uvedena v projektové dokumentaci. Předpokládáme , že tato situace se bude opakovat v dalších úsecích.

V Chomutově dne: 5.4.2023


Chomutov, spol. s r.o. (IČO: 44566760)
Chomutov, Škroupova 1059

Statutární město Chomutov
Zborovská 4602, 430 28 Chomutov

ABC Chomutov spol. s r.o.
Škroupova 1059, 430 01 Chomutov

Akce: Rekonstrukce veřejného osvětlení v ul. Dukelská, Ctiborova,
Vodní a přilehlých prostor ve městě Chomutov

OZNÁMENÍ SPRÁVCE STAVBY

Vážení,

jako Správce stavby Vám dle Pod-čl. 6.2 a 6.5 OSP/ZSP oznamuji, že jsem přijal Vaše Oznámení včasného varování ze dne 05.04.2023, které se týká výskytu nepředpokládané betonové mazaniny v navržené kabelové trase.

Vyzývám Vás tímto k předání Oznámení Claimu a k určení případné časové a finanční kompenzace.

V Chomutově dne 14.04.2023

Převzal dne 14.04.2023

OZNÁMENÍ CLAIMU NA DODATEČNOU PLATBU

Betony

Pro stavbu: **Rekonstrukce veřejného osvětlení v ul. Dukelská, Ctiborova, Vodní a přilehlých prostor ve městě Chomutov**

Objednatel: **Statutární město Chomutov**

Škroupova 1059/22 , 430 01 Chomutov

IČO: 00261891

Zhotovitel: **ABC Chomutov spol. s r.o.**

Škroupova 1059/22 , 430 01 Chomutov

IČO: 44566760

Číslo/označení Smlouvy: d202200418

Adresováno:

Vážení,

v návaznosti na bod 6.1. Obecných smluvních podmínek tímto upozorňujeme na okolnosti, které mohou zvýšit smluvní cenu, zpozdit provádění díla nebo jinak ztížit podmínky jeho provádění nebo následného provozování. Zároveň upozorňujeme, že na základě těchto okolností dojde pravděpodobně k uplatnění claimu, a to v souladu s čl 6. Obecních smluvních podmínek.

Popis okolností: : Při realizaci byla zjištěna v kabelové trase vedené v chodnících a komunikacích v ulici Ctiborova a Dukelská kolize s podkladní betonovou mazaninou, která nebyla uvedena v projektové dokumentaci

Položky vyvolané touto změnou: navýšení ceny díla

V Chomutově dne: 17.4.2023



Chomutov, spol. s r.o. (10)
Chomutov, Škroupova 1059

Statutární město Chomutov

Zborovská 4602, 430 28 Chomutov



ABC Chomutov spol. s r.o.

Škroupova 1059, 430 01 Chomutov



Akce: Rekonstrukce veřejného osvětlení v ul. Dukelská, Ctiborova,
Vodní a přilehlých prostor ve městě Chomutov

OZNÁMENÍ SPRÁVCE STAVBY

Vážení,

jako Správce stavby Vám dle Pod-čl. 6.2 a 6.5 OSP/ZSP oznamuji, že jsem přijal Vaše Oznámení Claimu ze dne 17.04.2023, které se týká nepředvídatelného množství betonové mazaniny v podkladních vrstvách konstrukcí určených smluvními podklady k vybourání. Oznámení bylo předáno řádně a včas v souladu s čl. 6.2 OSP.


Dále Vám oznamuji, že jsem posoudil podstatu Claimu jako oprávněnou a to z důvodu nepředvídatelné okolnosti, resp. vady v zadávací projektové dokumentaci, která takové množství betonové mazaniny nepředpokládala.

Žádám Vás tímto o podrobné vyčíslení Claimu v souladu s čl. 6.3 a 6.4 OSP.

Upozorňuji, že v souladu s čl. 6.2 OSP musíte po pominutí okolností zakládajících Claim předložit do 14 dnů Oznámením podrobné závěrečné vyčíslení Claimu.

V Klášterci nad Ohří, dne 17.04.2023

Převzal dne: 17.04.2023

 


DOHODA O ROZSAHU CLAIMU

Číslo/označení Smlouvy: d202200418

Zhotovitel: ABC Chomutov spol. s r.o.
Škroupova 1059
430 01 Chomutov
IČO: 44566760

Zástupce objednatele/správce stavby:

 
Boženy Němcové 365
431 51 Klášterec nad Ohří
IČO: 08166234

Objednatel: Statutární město Chomutov
Zborovská 4602
430 28 Chomutov
IČO: 00261891

Datum: 20.4.2023

Vážení,

v návaznosti na podané Oznámení claimu na změnu v množství odstraňovaných betonů ,sděluji, že nárok byl posouzen s řádnou odbornou péčí, s ohledem na Smlouvu a na veškeré relevantní okolnosti předloženého claimu a je považován za **oprávněný**.


Touto „Dohodou“ se schvaluje nárok v plném rozsahu.

Původní cena SOD : 13 257 416,94 Kč bez DPH




Navýšení – ZL.Č.1: 350 062,82 Kč bez DPH

Navýšení – ZL.Č.2: 466 885,00 Kč bez DPH

Celková cena: 14 074 364,76 Kč bez DPH

 

Za ostatní strany:

   

Příloha: Oznámení claimu na „betony“ ze dne 5.4.2023 a oznámení o Claimu na dodatečnou platbu ze dne 17.4.2023