

Č.J. 08061/OPZP/23

DODATEK Č. 3

**ke smlouvě o dílo č. 02697/SOPK/22 ze dne 03.05.2022 (dále jen „Smlouva o dílo“),
Dodatku č. 1 č.j. 15816/OPZP/22 a Dodatku č. 2 č.j. 04742/OPZP/23**

I. Smluvní strany

Objednatel

Česká republika - Agentura ochrany přírody a krajiny České republiky

Sídlo: Kaplanova 1931/1, 148 00 Praha 11 - Chodov
Zastoupená: RNDr. Františkem Pelcem, ředitelem
Bankovní spojení: ČNB Praha, Číslo účtu: 18228011/0710
IČO: 629 335 91
DIČ: neplátce DPH
Telefon:

(dále jen „objednatel“)

Projektant: Envicons, s.r.o., IČO: 275 60 015, zodpovědný projektant:

Sídlo: Hradecká 569, 533 52 Pardubice - Polabiny

a

Zhotovitel

P O P R spol. s.r.o.

Sídlo: Stavební 1148, Slezské Předměstí, 500 03 Hradec Králové

Zastoupený: Ing. Vladimírem Pražákem
Bankovní spojení: KB a.s., č.ú. 894044-511/0100
IČO: 46509283
zapsaný v obchodním rejstříku vedeném u Městského soudu v Praze, sp.zn.B 1360
Telefon:

(dále jen „zhotovitel“)

II. Předmět smlouvy

2.1 Předmětem dodatku č. 3 jsou změny v projektové dokumentaci, jejichž potřeba vznikla v průběhu stavby. Jedná se o obnovu stávajícího sjezdu na revitalizovaný pozemek. Smluvní strany se dohodly na řešení a na uzavření tohoto Dodatku č. 3 ke Smlouvě o dílo č.j. 02697/SOPK/22 (dále jen „Dodatek“). Změna spočívá v nutnosti obnovit sjezd na pozemek dle podmínek SUS kraje Vysočina, neboť stávající stav neodpovídá aktuálně požadovaným technickým parametrům. Součástí tohoto dodatku jsou dále drobné úpravy, jejichž potřeba vznikla za realizace stavby a povede k trvalému zlepšení revitalizace daného pozemku.

Předmětem tohoto dodatku je za 1) projektová změna řešení sjezdu na revitalizovaný pozemek, 2) opevnění zakončení revitalizovaného vodního toku a 3) osetí meze luční směsí.

Smluvní strany se dohodly na navýšení ceny díla o 83 280,00 Kč bez DPH.

III. Změny smlouvy

3.1 Změny smlouvy jsou popsány a naceněny v přiložených přílohách č.1, 2 a 3.

3.2 Díky navýšení ceny díla o částku 83 280,00 Kč se mění čl. III bod 3.1. Smlouvy takto:

Cena bez DPH: 1 935 280,00 Kč

DPH 21%: 406 408,80 Kč

Cena včetně DPH: 2 341 688,80 Kč

IV. Závěrečná ustanovení

4.1 Ostatní ustanovení Smlouvy o dílo zůstávají beze změny.

4.2 Smluvní strany prohlašují, že tento Dodatek v rámci veřejné zakázky „Revitalizace EVL Kochánovické rybníky a PR Maršálka“, část 2: „Revitalizace pramenné části pravostranného přítoku Dlouhého potoka a další opatření k podpoře biodiverzity v PR Maršálka“ byl uzavřen v souladu s § 222 zákona č. 134/2016 Sb., o zadávání veřejných zakázek, v platném znění (dále jen „ZZVZ“).

Předmětným dodatkem nedošlo k podstatné změně závazku ze smlouvy na veřejnou zakázku dle § 222 (3) ZZVZ (tzn., že se nejednalo o takovou změnu, která by: a) umožnila účast jiných dodavatelů nebo by mohla ovlivnit výběr dodavatele, b) měnila ekonomickou rovnováhu závazku ze smlouvy ve prospěch vybraného dodavatele, nebo c) vedla k významnému rozšíření rozsahu plnění veřejné zakázky).

Změny realizace prací ve vybraných stavebních objektech, a s tím související vícepráce a méněpráce, jsou v souladu s § 222 ZZVZ odstavcem (4).

- 4.3 Zhotovitel bere na vědomí, že tento Dodatek může podléhat povinnosti jeho uveřejnění podle zákona č. 340/2015 Sb., o zvláštních podmínkách účinnosti některých smluv, uveřejňování těchto smluv a o registru smluv (dále jen „zákon o registru smluv“), zákona č. 134/2016 Sb., o zadávání veřejných zakázek, ve znění pozdějších předpisů a/nebo jeho zpřístupnění podle zákona č. 106/1999 Sb., o svobodném přístupu k informacím, ve znění pozdějších předpisů a tímto s uveřejněním či zpřístupněním podle výše uvedených právních předpisů souhlasí.
- 4.4 Tento Dodatek nabývá platnosti dnem podpisu oprávněným zástupcem poslední smluvní strany.
- 4.5 Tento Dodatek je vyhotoven v souladu se zákonem č. 134/2016 Sb., o zadávání veřejných zakázek, v platném znění.
- 4.6 Tento Dodatek nabývá účinnosti dnem podpisu oprávněným zástupcem poslední smluvní strany. Podléhá-li však tento Dodatek povinnosti uveřejnění prostřednictvím registru smluv podle zákona o registru smluv, nenabude účinnosti dříve, než dnem jeho uveřejnění. Smluvní strany se budou vzájemně o nabytí účinnosti Dodatku neprodleně informovat.
- 4.7 Dodatek je vyhotoven v elektronickém originále.
- 4.8 Nedílnou součástí tohoto Dodatku jsou následující přílohy:
- Příloha č. 1 – Nabídkový rozpočet
 - Příloha č. 2 – Obnova stávajícího sjezdu: technická zpráva, situace a vzorové řezy
 - Příloha č. 3 – Situace opevnění revitalizovaného toku

V _____ dne _____

V _____ dne _____

Objednatel

Zhotovitel

RNDr. František Pelc
ředitel

Ing. Vladimír Pražák
Jednatel

Nabídkový rozpočet

Stavba: PR MARŠÁLKA - Výkaz výměr

Objekt: Zadání

Část:

Objednatel:

Datum: 24.4.2023

Zhotovitel:

P.Č	Kód položky	Popis	MJ	Množství celkem	Cena jednotková	Cena celkem
1	2	3	4	5	6	7

HSV Práce a dodávky HSV 48 236,22

1 Zemní práce 19 056,39

1	121151103	Sejmutí ornice plochy do 100 m2 tl vrstvy do 200 mm strojně	m2	7,800	57,38	447,56
2	132212221	Hloubení zapažených rýh šířky do 2000 mm v soudržných horninách třídy těžitelnosti I skupiny 3 ručně	m3	2,872	1 387,00	3 983,46
3	162351103	Vodorovné přemístění do 500 m výkopku/sypaniny z horniny třídy těžitelnosti I, skupiny 1 až 3	m3	3,550	31,69	112,50
4	174151101	Zásyp jam, šachet rýh nebo kolem objektů sypaninou se zhuťněním	m3	2,870	71,68	205,72
5	181351003	Rozprostření ornice tl vrstvy do 200 mm pl do 100 m2 v rovině nebo ve svahu do 1:5 strojně	m2	15,600	86,64	1 351,58
6	181951111	Úprava pláně v hornině třídy těžitelnosti I skupiny 1 až 3 bez zhuťnění strojně	m2	4,320	15,20	65,66
7	181951112	Úprava pláně v hornině třídy těžitelnosti I, skupiny 1 až 3 se zhuťněním	m2	15,800	24,32	384,26
8	182151111	Svahování v zářezech v hornině třídy těžitelnosti I skupiny 1 až 3 strojně	m2	7,680	78,91	606,03

beton C20/25 tl. 150 mm

R-2104	Převedení vody včetně čerpání dle zvolené technologie dodavatele po dobu nutnou pro výstavbu	soubor	1,000	11 899,62	11 899,62
--------	--	--------	-------	-----------	-----------

3 Svislé a kompletní konstrukce 2 782,00

10	326215122	Zdivo LTM z nepravidelných kamenů na maltu, objem jednoho kamene přes 0,02 m3	m3	0,306	9 091,50	2 782,00
----	-----------	---	----	-------	----------	----------

4 Vodorovné konstrukce 3 840,90

11	451313521	Podkladní vrstva z betonu prostého se zvýšenými nároky na prostředí pod dlažbu tl přes 100 do 150 mm	m2	0,453	635,55	287,90
12	465513328	Dlažba z lomového kamene na cementovou maltu s vyspárováním tl 300 mm pro hydromeliorace	m2	2,000	1 776,50	3 553,00

5 Komunikace pozemní 6 411,93

13	564861011	Podklad ze štěrkodrtě ŠD plochy do 100 m2 tl 200 mm	m2	0,800	266,00	212,80
----	-----------	---	----	-------	--------	--------

fr. 0/63 mm

14	564871016	Podklad ze štěrkodrtě ŠD plochy do 100 m2 tl 300 mm	m2	15,800	392,35	6 199,13
----	-----------	---	----	--------	--------	----------

fr. 0/63 mm

8 Trubní vedení 12 138,00

15	820391113	Přeseknutí železobetonové trouby DN přes 250 do 400 mm	kus	1,000	736,80	736,80
----	-----------	--	-----	-------	--------	--------

plastové KORUG potrubí PE DN 400

16	871390410	Montáž kanalizačního potrubí korugovaného SN 10 z polypropylenu DN 400	m	6,000	300,20	1 801,20
----	-----------	--	---	-------	--------	----------

17	28614154	trubka kanalizační PP korugovaná DN 400x6000mm s hrdlem SN10	m	6,000	1 600,00	9 600,00
----	----------	--	---	-------	----------	----------

998		Přesun hmot				4 007,00
18	998332011	Přesun hmot pro úpravy vodních toků a kanály	t	13,207	303 40	4 007,00
		<u>Celkem</u>				<u>48 236,22</u>

Nabídkový rozpočet

Stavba: PR MARŠÁLKA - Výkaz výměr

Objekt: Zadání

Část:

Objednatel:

Datum: 24.4.2023

Zhotovitel:

P.Č	Kód položky	Popis	MJ	Množství celkem	Cena jednotková	Cena celkem
1	2	3	4	5	6	7

HSV Práce a dodávky HSV 3 421,71

1 Zemní práce 2 768,49

1	121151123	Sejmutí ornice plochy přes 500 m2 tl vrstvy do 200 mm strojně	m2	5,625	5,63	31,67
2	162251101	Vodorovné přemístění do 20 m výkopku/sypaniny z horniny třídy těžitelnosti I skupiny 1 až 3	m3	0,625	38,48	24,05
3	181351113	Rozprostření ornice tl vrstvy do 200 mm pl přes 500 m2 v rovině nebo ve svahu do 1:5 strojně	m2	11,300	8,21	92,77
4	R 00123	Rovnanina z lom. kam sbíraného v místě	m3	1,050	2 495,24	2 620,00

998 Přesun hmot 653,22

5	998332011	Přesun hmot pro úpravy vodních toků a kanály	t	2,153	303,40	653,22
---	-----------	--	---	-------	--------	--------

Celkem 3 421,71

Nabídkový rozpočet

Stavba: PR MARŠÁLKA - Výkaz výměr

Objekt: Zadání

Část:

Objednatel:

Datum: 24.4.2023

Zhotovitel:

P.Č	Kód položky	Popis	MJ	Množství celkem	Cena jednotková	Cena celkem
1	2	3	4	5	6	7

HSV Práce a dodávky HSV 31 622,07

1 Zemní práce 31 616,00

1	R 002 23	Založení lučního trávniku výsevem s dodáním travní směsi dle požadavků	m2	3 952,000	8,00	31 616,00
---	----------	--	----	-----------	------	-----------

Složení travní směsi bude upřesněno investorem před zahájením prací.

998 Přesun hmot 6,07

2	998332011	Přesun hmot pro úpravy vodních toků a kanály	t	0 020	303,40	6,07
---	-----------	--	---	-------	--------	------

Celkem 31 622,07



TECHNICKÁ ZPRÁVA - OBNOVA STÁVAJÍCÍHO SJEZDU

„REVITALIZACE PRAMENNÉ ČÁSTI PRAVOSTRANNÉHO
PŘÍTOKU DLOUHÉHO POTOKA A DALŠÍ OPATŘENÍ
K PODPOŘE BIODIVERZITY V PR MARŠÁLKA“

Investor: Agentura ochrany přírody a krajiny ČR

Projektant: ENVICONS s.r.o.

Stupeň: Dokumentace pro provedení stavby (DPS)

Duben 2023

ENVICONS s.r.o.

Sídlo a provozovna společnosti
Hradecká 569
533 52 Pardubice - Polabiny

Tel. / FAX:
Mobil:

IČ: 275 60 015
DIČ: CZ 275 60 015
ID datové schránky: 9vm4b4e

.....

Technická zpráva – obnova stávajícího sjezdu 1

D.1 Dokumentace stavebního nebo inženýrského objektu 3

D.1.1 Architektonicko-stavení řešení..... 3

D.1.2 Stavebně konstrukční řešení 3

a) Technická zpráva 3

b) Výkresová část 6

D.1.3 Požárně bezpečnostní řešení..... 6

D.1.4 Technika prostředí staveb..... 6

D.1.5 Požadavky na provádění zemních prací 6

D.2 Kamenné konstrukce..... 6

D.2.1 Požadavky na provádění konstrukcí z kamene..... 6

D.1 Dokumentace stavebního nebo inženýrského objektu

D.1.1 Architektonicko-stavení řešení

V rámci připravované dokumentace není třeba řešit architektonicko-stavební řešení.

D.1.2 Stavebně konstrukční řešení

a) Technická zpráva

OBNOVA STÁVAJÍCÍHO SJEZDU

Předmětem této TZ je obnova stávajícího sjezdu ze silnice III. třídy č. 34418 na přilehlý pozemek parc. čísla 1002 v katastrálním území Chloumek. Obnovený sjezd bude s opevněnými čely a se zpevněným pojezdovým povrchem ze ŠD. Sjezd pro bezpečný odtok vody bude opatřen potrubím DN 400.

Před zahájením prací na obnově dojde k úpravě tělesa sjezdu a stržení ornice v tl. 200 mm. V rámci stavby dojde k čerpání a převádění vody s ohledem k aktuálním klimatickým podmínkám. Dále dojde k výkopovým pracem pro uložení potrubí, založení opevnění a prohloubení stávajícího odvodňovacího příkopu. Do připraveného výkopu bude umístěno korugované potrubí PP DN 400, SN10 v délce 6 m. Nátok a výtok z potrubí bude opevněn dlažbou a zídka z lomového kamene v tl. 300 mm. Dlažba bude kladená do betonového lože C20/25 v tl. 150 mm se zatřením spár. Zídka bude vyzděna v tl. 300 mm z LK na MC. Na dlažbu a zídka bude navazovat pojezdná vrstva ze štěrkodrtě fr. 0-63 v tl. 300 mm.

Těleso sjezdu bude tvořeno násypem z výkopové zeminy se zhutněním. Čela sjezdu budou opevněna dlažbou z lomového kamene v tl. 300 mm se zatřením spár do betonového lože C20/25 v tl. 150 mm. Sjezd ve sklonu 10 % bude opatřen vrstvou štěrkodrtě fr. 0-63 v tl. 300 mm. Viz výkresová část.

Výkaz výměr:

Zemní práce

stržení ornice v tl.: 200 mm: (5,2*1,5) 7,8 m² (1,56 m³)

Vodorovný přesun ornice v rámci staveniště do vzd. 200 m o objemu 1,56 m³.

rozprostření ornice v tl. do 100 mm: 15,6 m²

výkopové práce, tř. těžitelnosti I (2-3): 2,87 m³

výkop pro založení čel: (0,7*0,8*0,45*2+0,5*0,8*0,2*2) 0,66 m³

výkop pro založení potrubí a prohloubení příkopu: (0,8*2*0,2+0,8*6*0,3+0,8*2,8*0,2) 2,21 m³

celkem násyp se zhutněním:	2,87 m ³
sjezd: (0,2*4,4)	0,88 m ³
přebytečný výkopek na mez:	1,99 m ³

Vodorovný přesun přebytečného výkopku v rámci staveniště do vzd. 200 m o objemu 1,99 m³.

úprava pláně bez hutnění:	4,32 m ²
pod potrubí a úprava příkopu: ((2+6+2,8)*0,4)	4,32 m ²
úprava pláně se zhutněním:	15,8 m ²
sjezd: (4,4*2+5*1,4)	15,8 m ²
svahování v zářezu:	7,68 m ²
výkop pro potrubí a výkop příkopu: ((2+2,8)*1,6)	7,68 m ²

Konstrukce

korugované potrubí PP DN 400, SN10:	6 m
dlažba z LK v tl. 300 mm se zatřením spár: (2*1,0*0,3)	2,0 m ²
vyzdění šikmých čel z LK v tl. 300 mm se zatřením spár: ((0,85*0,6)*2*0,3)	0,306 m ³
beton C20/25 v tl. 150 mm: (2*0,3+0,5*0,8+0,85*0,6)*2*0,15)	0,45 m ³
šterk fr.0/63 v tl. 200 mm: (0,8*0,5*2)	0,8 m ²
šterk fr.0/63 v tl. 300 mm: (4*2+5*1,4)	15,8 m ²
seřízení potrubí DN 400 dle šikmých šel:	2 ks
čerpání a převádění vody s ohledem k aktuálním klimatickým podmínkám za využití ele. centrály	16 h

Bezpečnost práce:

Při provádění stavebních prací bude postupováno dle zákona 309/2006 Sb. Dále je nutné dodržet Nařízení vlády č. 591/2006 Sb., o bližších minimálních požadavcích na bezpečnost a ochranu zdraví při práci na staveništích.

§6 Nařízení vlády č. 591/2006 Sb. specifikuje v příloze 5 „práce a činnosti vystavující fyzickou osobu zvýšenému ohrožení života nebo poškození zdraví, pro jejichž provádění vzniká povinnost zpracovat plán“.

Dojde k naplnění odstavce 4: „Práce nad vodou nebo v její těsné blízkosti spojené s bezprostředním nebezpečím utonutí.“

Výpis použitých norem:

Seznam nor č. 254/2001 Sb.,	Zákon o vodách
č. 61/2001 Sb. nař. vl.	O ukazatelích a hodnotách přípustného znečištění povrchových vod a odpadních vod, náležitostech

.....

		povolení k vypouštění odpadních vod do vod povrchových a do kanalizací a o citlivých oblastech
č. 216/2011 Sb.	vyhláška	O náležitostech manipulačních řádů a provozních řádů vodních děl
č. 590/2002 Sb.	vyhláška	O technických požadavcích pro vodní díla
č. 471/2001 Sb.	vyhláška	O technickobezpečnostním dohledu nad vodními díly
č. 541/2020 Sb.	zákon	O odpadech
ČSN 75 2101	technická norma	Ekologizace úprav vodních toků
TNV 75 2102	technická norma	Úpravy potoků
ČSN 75 2130	technická norma	Křížení a souběhy vodních toků s dráhami, pozemními komunikacemi a vedeními
TNV 75 2131	technická norma	Odběrné a výpustné objekty na vodních tocích - Navrhování
TNV 75 2401	technická norma	Vodní nádrže a zdrže
ČSN 75 2410	technická norma	Malé vodní nádrže
TNV 75 2910	technická norma	Manipulační řady vodních děl na vodních tocích
TNV 75 2920	technická norma	Provozní řád hydrotechnických vodních děl

Konstrukce a práce

- ČSN ISO 31-0 Veličiny a jednotky. Část 0: Všeobecné zásady
- ČSN 01 34 Výkresy ve stavebnictví
- ČSN 72 2430-1 Malty pro stavební účely. Část 1: Společná ustanovení
- ČSN 73 0005 Modulová koordinace rozměrů ve výstavbě. Základní ustanovení
- ČSN 73 1201 Navrhování betonových konstrukcí
- ČSN P ENV 13670-1 Provádění betonových konstrukcí – Část 1: Společná ustanovení
- ČSN 73 0202 Geometrická přesnost ve výstavbě. Základní ustanovení
- ČSN 73 0210-1 Geometrická přesnost ve výstavbě. Podmínky provádění. Část 1:
Přesnost osazení
- ČSN 73 0210-2 Geometrická přesnost ve výstavbě. Podmínky provádění. Část 2:
Přesnost monolitických betonových konstrukcí
- ČSN 73 2810 Dřevěné stavební konstrukce. Provádění
- ČSN P ENV 1992-1-3 Navrhování betonových konstrukcí – Část 1-3: Obecná pravidla - Be-
tonové dílce a montované konstrukce
- ČSN P ENV 1992-1-1 Navrhování betonových konstrukcí – Část 1-1: Obecná pravidla a
pravidla pro pozemní stavby
- ČSN 73 2310 Provádění zděných konstrukcí

Materiály

.....

.....

Na dodávky materiálů požadovaných k provedení zpevněných ploch se vztahují příslušné certifikáty jakosti ISO a dále zejména:

- ČSN 72 1511 Kamenivo pro stavební účely. Základní ustanovení
- ČSN 72 1512 Hutné kamenivo pro stavební účely. Technické požadavky
- ČSN 73 2400 Provádění a kontrola betonových konstrukcí
- ČSN EN 197-1,2 Cement - Část 1,2
- ČSN 72 1860 Kámen pro zdivo a stavební účely. Technické požadavky
- ČSN EN 844-3 Kulatina a řezivo - Terminologie - Část 3: Obecné termíny vztahující se k řezivu
- ČSN 72 2430-1 Malty pro stavební účely. Část 1: Společná ustanovení
- ČSN EN 998-2 Specifikace malt pro zdivo - Část 2: Malta pro zdění
- ČSN 73 1201 Navrhování betonových konstrukcí
- ČSN EN 206-1 Beton - Část 1: Specifikace, vlastnosti, výroba a shoda
- ČSN EN 13383-1 Kámen pro vodní stavby - Část 1: Specifikace
- ČSN 64 6210 Plasty. Fólie z neměkčeného polyvinylchloridu (PVC). Technické požadavky
- ČSN EN ISO 10320 Geotextilie a výrobky podobné geotextiliím - Identifikace na staveništi

b) Výkresová část

Výkresové soubory jsou vloženy ve složkách jako přílohy.

D.1.3 Požárně bezpečnostní řešení

Na tento druh PD se požární bezpečnost nevztahuje

D.1.4 Technika prostředí staveb

Zdravotní a technické instalace, vzduchotechnika, silnoproudá elektrotechnika, elektronické komunikace a další nejsou předmětem dokumentace. Na tento typ PD se technika provádění staveb nevztahuje.

D.1.5 Požadavky na provádění zemních prací

Pokud při stavbě dojde k znehodnocení již uložené vrstvy násypu je třeba před pokračováním ve výstavbě všechn znehodnocený materiál odstranit a nahradit novým. Sypání nesmí probíhat za mrazu a deště či sněžení. Velikost ojedinělých zrn v sypanině nesmí být větší než 1/3 tloušťky ztuhlé vrstvy.

D.2 Kamenné konstrukce

D.2.1 Požadavky na provádění konstrukcí z kamene

.....

.....

Kamenná dlažba bude provedena podle ČSN 73 2310 – Provádění zděných konstrukcí. Kámen pro dlažbu musí odpovídat II. Třídě (kámen v styku s vodou, vystavený kolísání pro zdivo) až III. třídě (kámen bez styku s vodou) jakosti ve smyslu ČSN 72 1860 – kámen pro zdivo a stavební účely (zejména min. nasákavost).

Dlažba na cementovou maltu a do betonového lože

Beton nebo cementová malta se rozprostře na upravený povrch (původní terén vhodného složení). Jednotlivé kameny se ukládají do cementové malty. Spáry se vyplní cementovou maltou a upěchují. Po upěchování se vyškrábou na hloubku 70 mm, očistí a vyplní spárovací maltou a vyhladí tak, aby povrch spáry zůstal cca 5 mm pod lícem. Betonové lože má mít tloušťku 1/2 tloušťku dlažby




Obr.: Vzorový příklad dlažby na cem. maltu do bet. lože

SITUACE OBNOVY STÁVAJÍCÍHO SJEZDU

Měřítko 1:50


LIST VLASTNÍKŮ	PARCELY ČÍSLO
120	1009
60001	1002

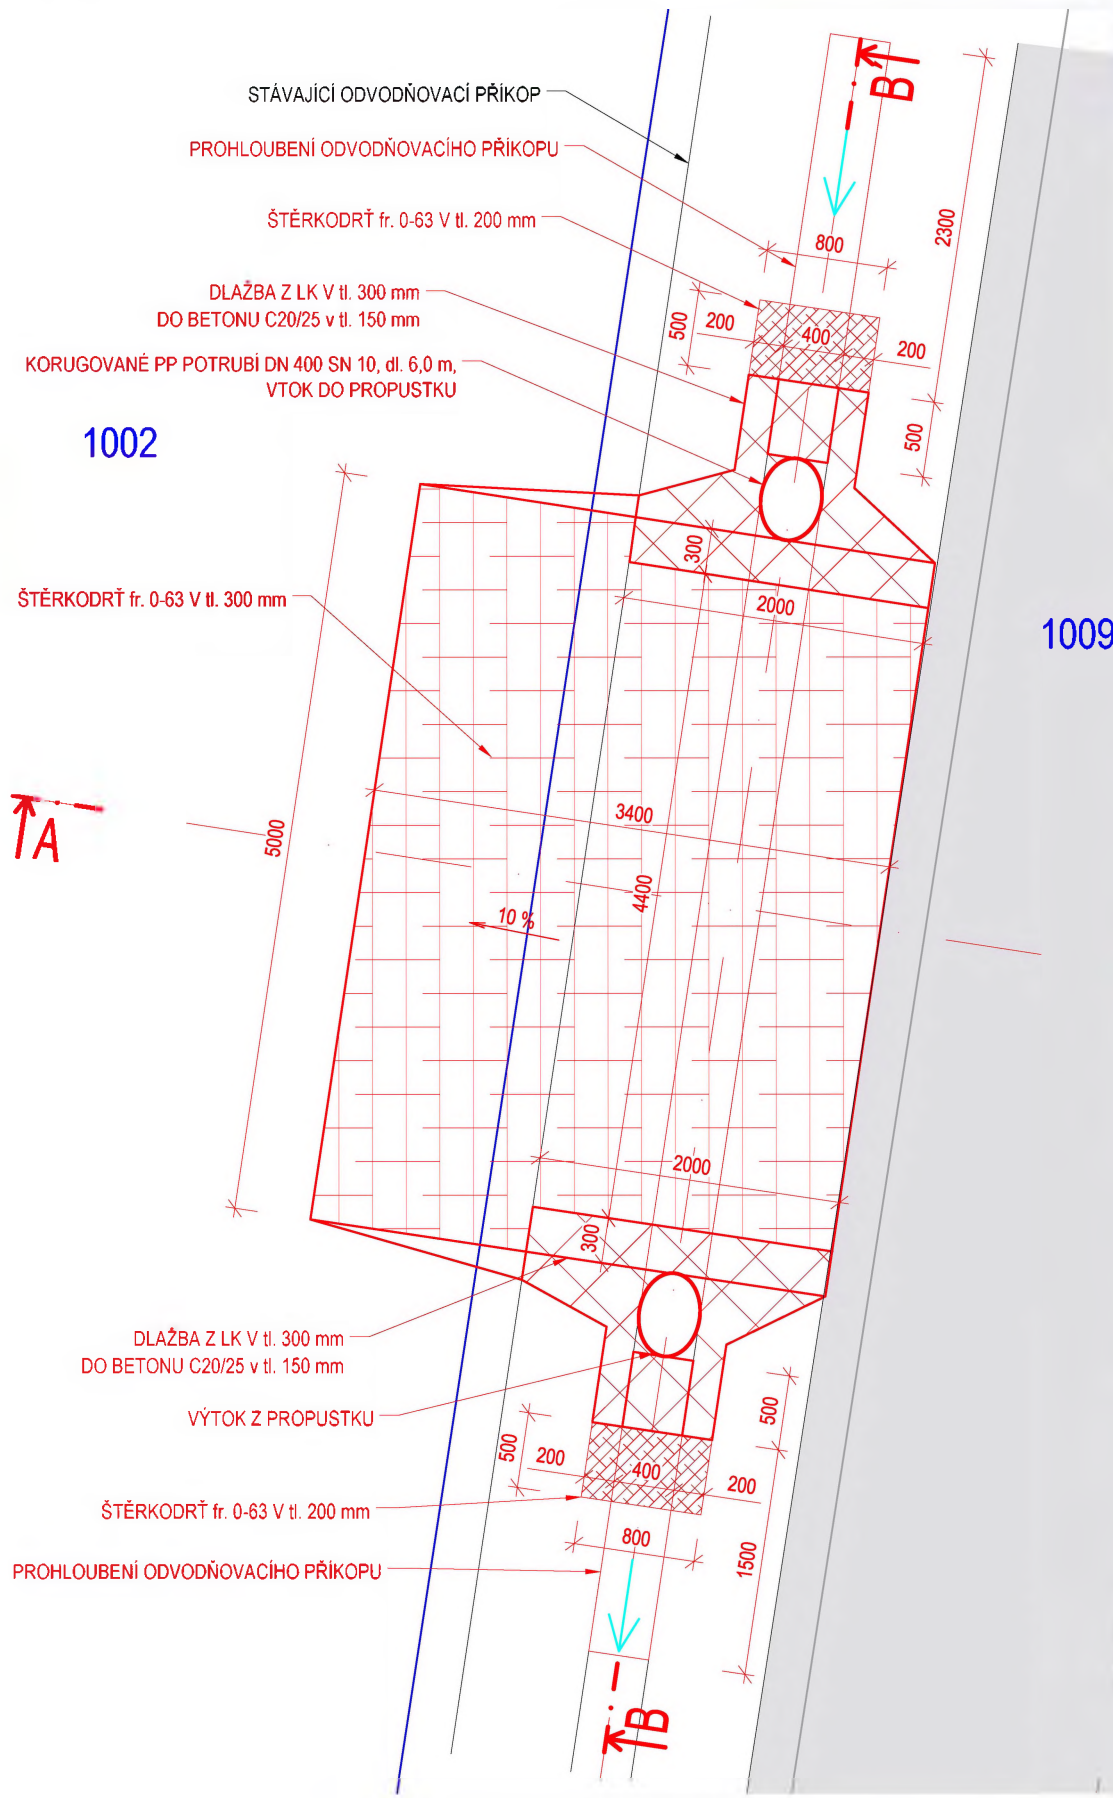

IDENTIFIKACE MAJETKOPRÁVNÍCH VZTAHŮ				
VÝMĚRA POZEMKŮ [m ²]	DRUH POZEMKU	VLASTNÍK A JEHO ADRESA	K Ú	
7015	ostatní plocha	Krajská správa a údržba silnic Vysočiny, příspěvková organizace, Kosovská 1122/16, 58601 Jihlava	Chloumek [651397]	
49394	trvalý travní porost	Agentura ochrany přírody a krajiny České republiky, Kaplanova 1931/1, Chodov, 14800 Praha 4	Chloumek [651397]	

Legenda:

- Hrana stávajícího stavu
- Návrh
- Hranice pozemků katastru nemovitostí
- 1002 Číslo parcel KN
-  Štěrkodrt' fr.0-63
-  Dlažba z LK do betonu
-  Stávající komunikace

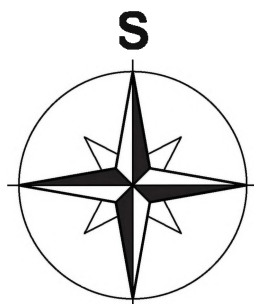


	
ENVICONS s. r. o. Sídlo a provozovna společnosti Hradecká 569 533 52 Pardubice – Polabiny Tel. / FAX:	
Datum / Date	
3/2023	
Zakázka č. / Job No.	
24/2017	
Stupeň / Stage	
DPS	
Kraj / Region	
Vysočina	
Stavební úřad / Building Authority	
MěÚ Chotěboř	
Katastrální území / Catastral Area	
Chloumek Barovice	
Objednatel / Client	
AOPK - Agentura ochrany přírody a krajiny ČR	
Akce / Project	
Revitalizace pramenité části pravostranného přítoku Dlouhého potoka a další opatření k podpoře biodiverzity v PR Maršálka	
Stavební objekt / Building construction	
SO-06 Obnova stávajícího sjezdu	
Název / Title	
Situace obnovy stávajícího sjezdu	
Zodpovědný projektant / Responsible designer	
Manažer projektu / Project manager	
Návrh vypracoval / Elaborated by	
Měřítko / Scale	Sdružení / Copy
1:50	
Výkres č. / DWG No.	
01.	

VZOROVÉ ŘEZY OBNOVY STÁVAJÍCÍHO SJEZDU

Měřítko: 1 :50


ŘEZ A-A'

Měřítko: 1:50

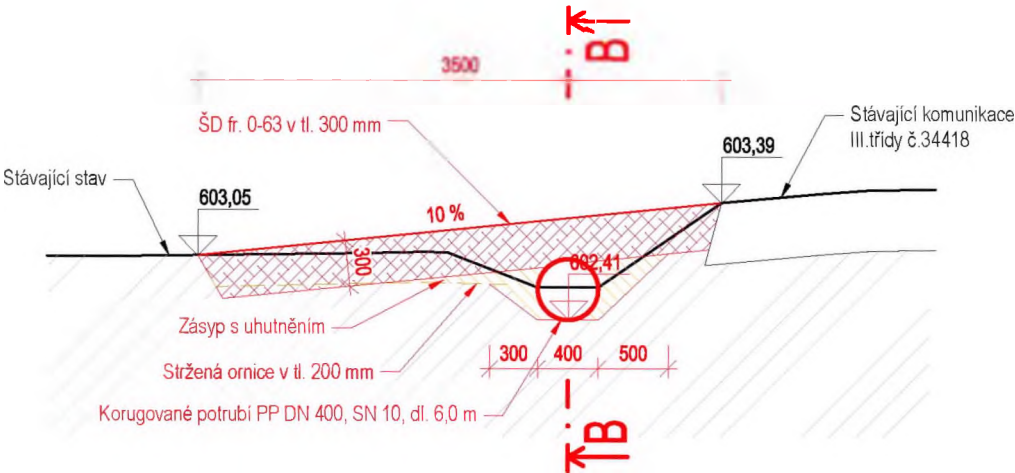

ŘEZ B-B'

Měřítko: 1:50

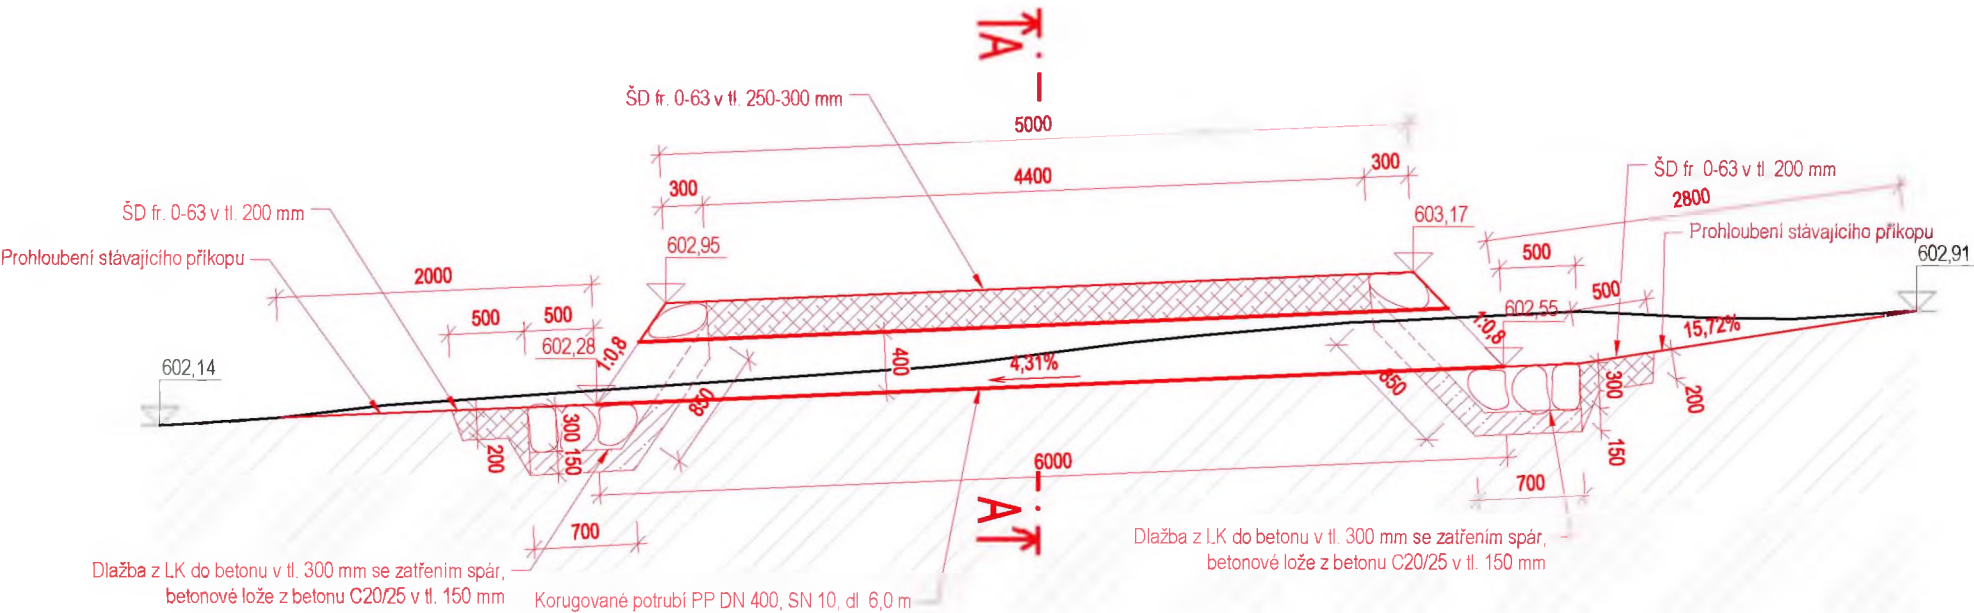

ENVICONS s.r.o.

Sídlo a provozovna společnosti
Hradecká 569
533 52 Písečná - Polabiny
Tel. / FAX

Datum / Date

3/2023

Zakázka č. / Job No

24/2017

Stupeň / Stage

DPS

Kraj / Region

Vysočina

Stavěbní úřad / Building Authority

MěÚ Chotěboř

Katastrální území / Catastral Area

Chloumek, Barovice

Objednatel / Client

ACPK - Agentura ochrany přírody a krajiny ČR

Akce / Project

Revitalizace pramenné části
pravostranného přítoku Dlouhého
potoka a další opatření k podpoře
biodiverzity v PR Maršálka

Stavěbní objekt / Building construction

SO-06 Obnova
stávajícího sjezdu

Název / Title

Vzorové řezy
obnovy stávajícího
sjezdu

Zodpovědný projektant / Responsible designer

Manažer projektu / Project manager

Návrh vypracoval / Elaborated by

Měřítko / Scale

1:50

Výkres č. / DWG No.


02.

Stručná / Copy

SITUACE OPEVNĚNÍ REVITALIZACE NA STÁVAJÍCÍHO KORYTO

Měřítko: 1 :50

SITUACE

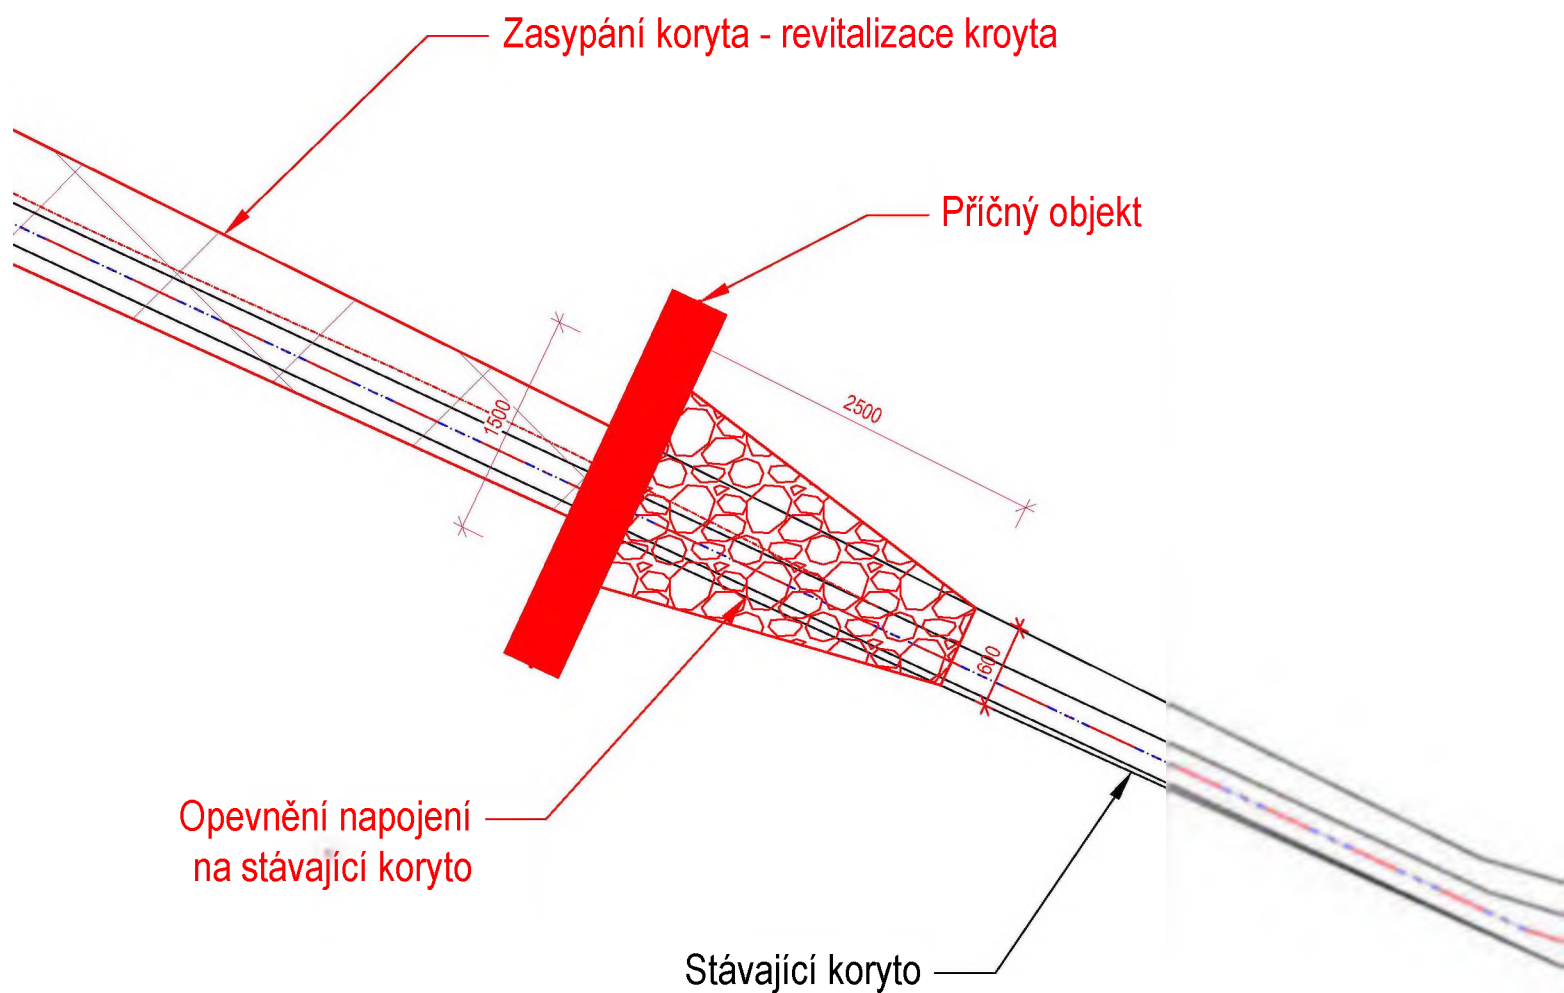

VÝKAZ VÝMĚR


STRŽENÍ ORNICE V tl.: 200 mm: (2,5*0,45) 1,125 m²
Rozprostření ornice v rámci staveniště do vzd. 50 m o objemu
0,225 m³ v tl. 100 mm do plochy 11,25 m².

ROVNANINA ZE SBÍRANÉHO KAMENE UKLÁDANÉHO NA
SUCHO S VYKLÍNOVÁNÍM A VYPLNĚNÍM SPÁR v tl. 400 mm:
(2,5*0,6)*0,4+2,5*0,45*0,4 1,05 m³

Legenda:

———— Hrana stávajícího stavu
———— Návrh

 Zasypané koryto
 Rovnanina z LK s urovnáním líce

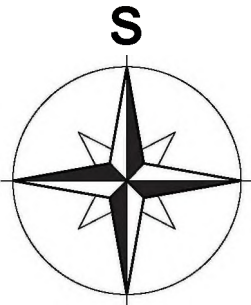

	
ENVICONS s.r.o. Sídlo a provozovna společnosti Hradecká 568 533 52 Páidubice - Polabiny Tel. / FAX	
Datum / Date 4/2023	
Zakázka č. / Job No. 24/2017	
Stupeň / Stage DPS	
Kraj / Region Vysočina	
Stavební úřad / Building Authority MěÚ Chloubčů	
Katastrální území / Catastral Area Chloumek Barovice	
Objednatel / Client AOPK - Agentura ochrany přírody a krajiny ČR	
Úkce / Project Revitalizace pramenné části pravostranného přítoku Dlouhého potoka a další opatření k podpoře biodiverzity v PR Maršálka	
Stavební objekt / Building construction SO-03 Revitalizace koryta	
Název / Title Situace opevnění revitalizace na stávající koryto	
Zodpovědný projektant / Responsible designer	
Manažer projektu / Project manager	
Návrh vypracoval / Elaborated by	
Měřítko / Scale 1:50	Schéma / Copy
Výkres č. / DWG No 03.8	