



LEGENDA ZNAČENÍ III. ETAPA

- Protlak pod silnicí
- Protlak pod zpevněnou plochou
- Zápchová jáma na straně vřichu protlaku 1200x1600mm, Jáma na straně výstupu 1000x500mm
- 956/1 Parcelní číslo
- Kabelová komora - stojanový rozvaděč, ozn. [KK č.xx]
- Stávající návrh vedení optického kabelu podzemí, trasa ze smlouvy o budoucí smlouvě
- Návrh vedení optického kabelu podzemí - trasa z územního rozhodnutí
- Návrh nového vedení optického kabelu podzemí
- Návrh nového vedení optického kabelu nadzemí
- Návrh nového zemního protlaku
- Zrušená část návrhu vedení optického kabelu
- Zrušený zemní protlak


LEGENDA ZNAČENÍ

- RODINNÉ DOMY - SOBS
- RODINNÉ DOMY - ÚZEMNÍ ROZHODNUTÍ
- OPTICKÝ KABEL PŘIVEZEN POUZE NA ZAHRADU
- NOVÝ ZÁKAZNÍK
- ZRUŠENÉ NAPOJENÍ OBJEKTU


POZNÁMKA KE ZMĚNÁM:

- 1 Ulice Svobodova s parc. č. 1975 - zrušení původně dvou navržených protlaků a návrh jednoho nového. Nový dokop v chodníku.
- 2 Ulice Pod Hubleskou s parc. č. 1974 - zrušení původně jednoho navrženého protlaku a návrh nového protlaku na pozemku s parc. č. 1981/5. Nový dokop v chodníku.
- 3 Ulice Vrchlického s parc. č. 1976 - dokop nové trasy k pozemku s parc. č. 1800/1.
- 4 Ulice Svobodova s parc. č. 1975 - zrušení původně tří navržených protlaků a návrh jednoho nového protlaku na pozemku s parc. č. 1980. Nový dokop v chodníku.
- 5 Ulice Krátká s parc. č. 1978 - rušení části podzemní trasy, je nahrazena trasou, která bude nadzemní.
- 6 Ulice Havlíčkova s parc. č. 1979/1 - dokop nové trasy.
- 7 Ulice Svobodova s parc. č. 1975 - dokop nové trasy po obou stranách ulice.
- 8 Ulice Bezručova s parc. č. 1985/1 - dokop nové trasy i na druhé straně ulice. Zrušení dvou protlaků pod touto částí ulice.
- 9 Ulice Bezručova s parc. č. 1985/1 - dokop nové trasy i na druhé straně ulice.
- 10 Ulice Bezručova s parc. č. 1985/1 - dokop nové trasy i na druhé straně ulice. Zrušení jednoho protlaku pod touto částí ulice.
- 11 Ulice Vrchlického s parc. č. 1982 - zrušení původně dvou navržených protlaků a návrh nového protlaku pod touto ulicí na pozemek s parc. č. 1756.
- 12 Dokop v zeleni - směr Zámek.
- 13 Zrušení trasy na ulici Puškinova s parc. č. 1983 a Sv. Čecha s parc. č. 1984.

DĚLKA NOVÉ TRASY: 1050,4 m
DĚLKA ZRUŠENÉ TRASY: 280,7 m

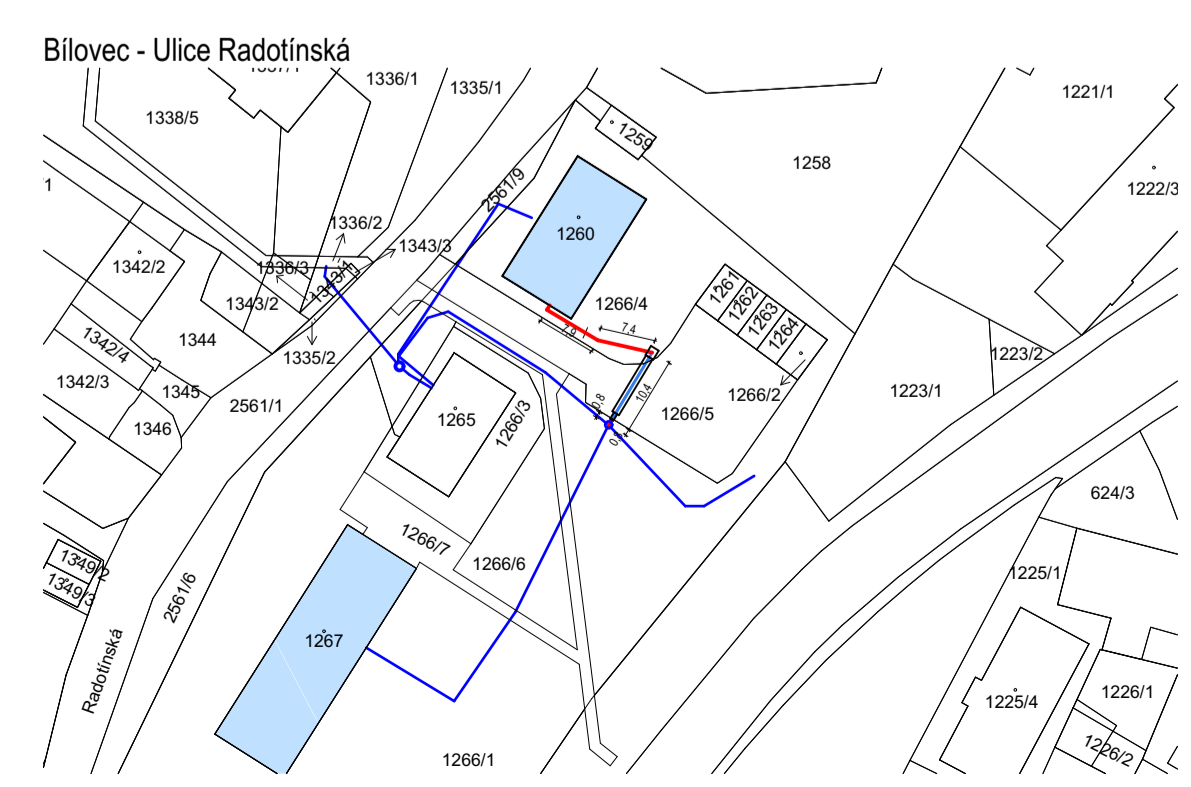

Bilovec - u sportovní haly

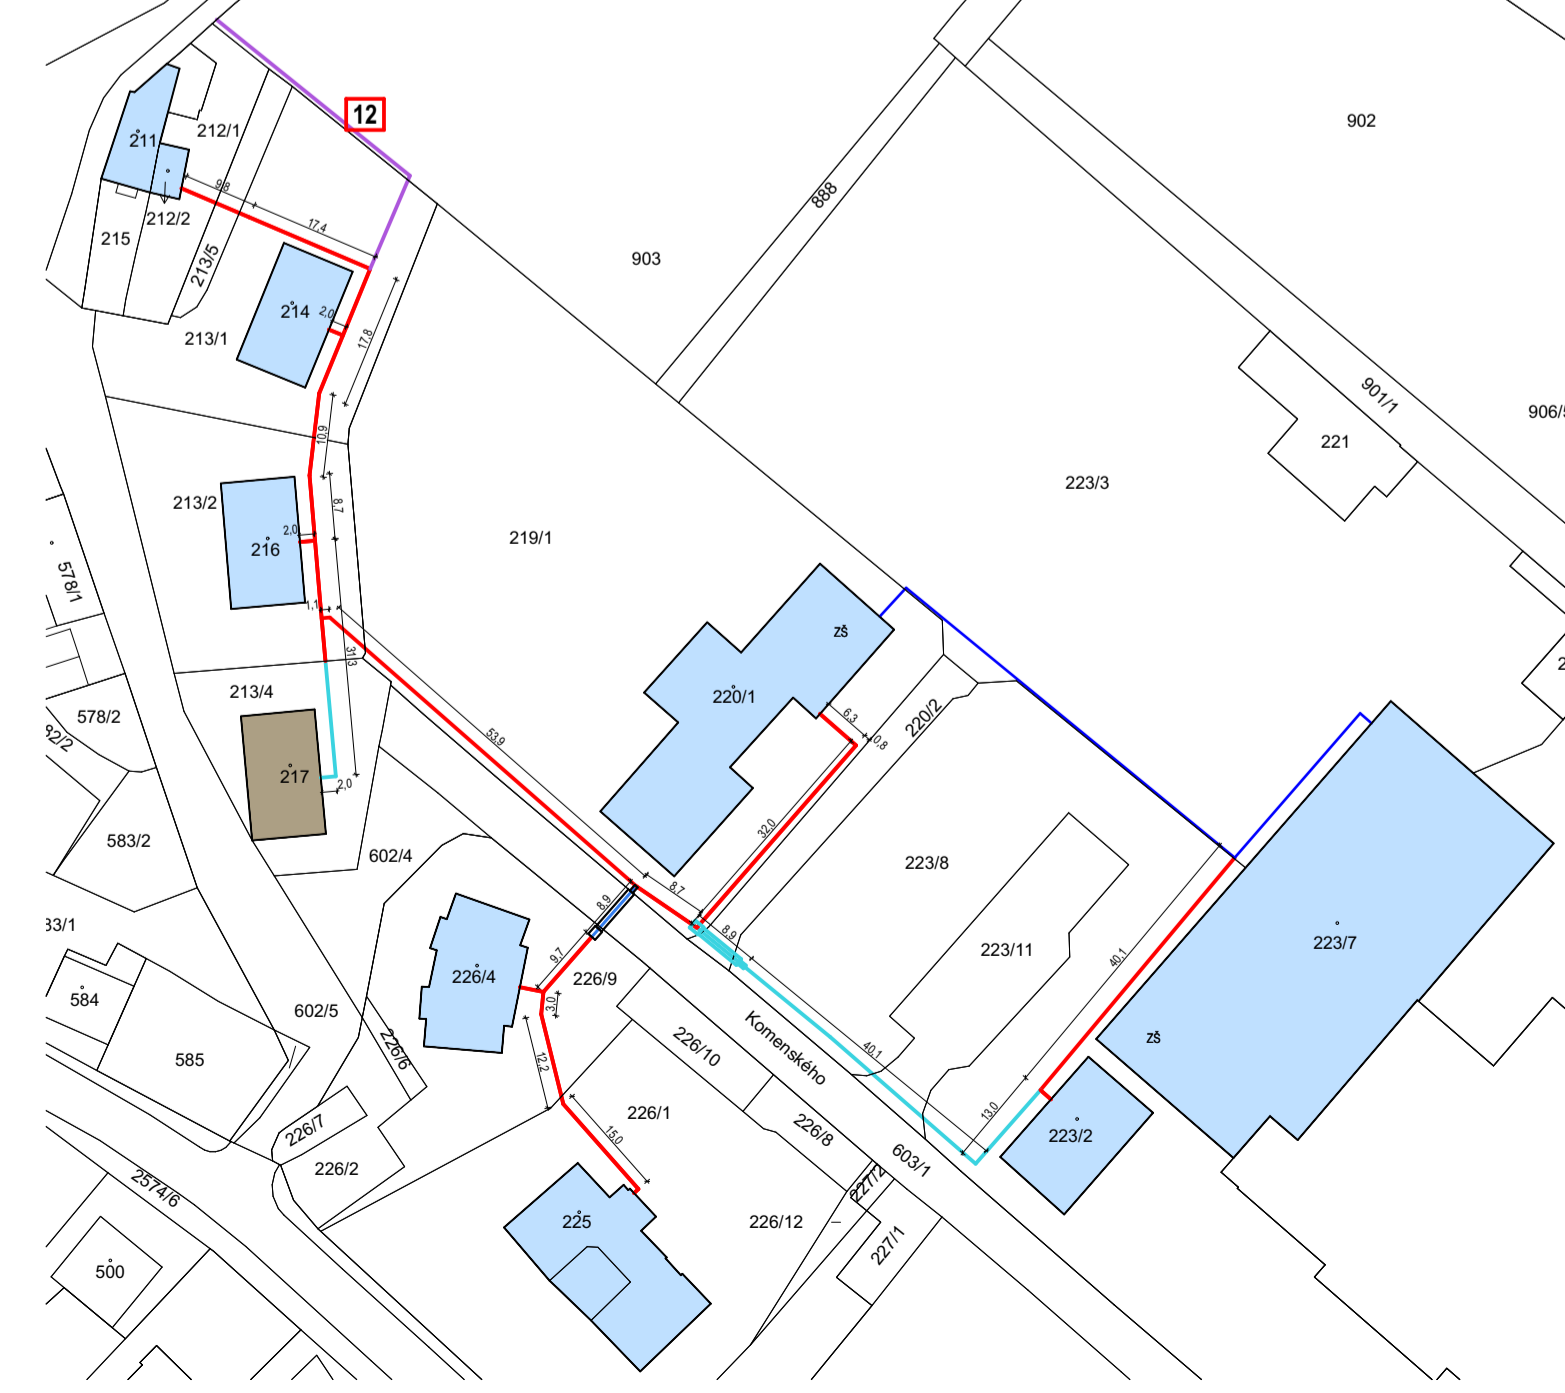

Zhotovitel projektové dokumentace nepřebírá jakýkoliv závazek za škody vzniklé použitím této dokumentace k jiným účelům, než pro jaké byla určena. Obsah tohoto výkresu je die zákona č.121/2000 Sb., o právu autorském, výhradně autorským vlastnictvím a nesmí být použit, nebo dále reprodukován bez písemného souhlasu autora.

INOVAČE STAVEB s.r.o.			
OPROJEKTOVÝ PROJEKTANT: Ing. Tomáš Janáček		VYPRACOVALA: Ing. Kristýna Zúbková	
Optický výjev Bilovec III.			
STAVĚBNÍK: Nej.cz s.r.o., Kaplanova 2252/8, Praha 4 Chodov	STUPĚŇ PROJEKTOVÉ DOKUMENTACE: DŮR: 02/2022	KATASTRÁLNÍ ÚZEMÍ: Bilovec	CÍLOVÝ VÝKRESU:
MĚSTO STAVĚB: Město Bilovec	MĚŘITELNOST: 1:1000	FORMÁT: 1000x594	
DATA / PROFESE: Situční výkresy	OBJEKT: -	DOKUMENTACE / PARCELY: -	ČÍSLO VÝKRESU: C.2.V4
VÝKRES: Katastrální situční výkres			