



SMLOUVA O ZAJIŠTĚNÍ PŘELOŽKY VODOHOSPODÁŘSKÉHO ZAŘÍZENÍ A ÚHRADĚ NÁKLADŮ S NÍ SOUVISEJÍCÍCH

č. SPA-2023-800-000046, 29/PRZ/2023

Čl. I. Smluvní strany

1. Krajská správa a údržba silnic Karlovarského kraje, příspěvková organizace

sídlem: Chebská 282, 356 01 Sokolov

Zastoupení: **Ing. Jiří Šlachta, ředitel organizace**

IČ: 70 94 70 23, DIČ: CZ70 94 70 23

Bankovní spojení: KB 78-2496840247/0100

Zapsána do obchodního rejstříku u Krajského soudu v Plzni, oddíl Pr, vložka 114, zřizovací listina ze dne 13. 12. 2001

jako osoba vyvolávající přeložku vodohospodářského zařízení - dále jen stavebník

a

2. CHEVAK Cheb, a.s.

se sídlem: Tršnická 4/11, 350 02 Cheb

Zastoupení: Mgr. David Bracháček, předseda představenstva a Ing. Milan Míka, místopředseda představenstva

IČ: 49787977, DIČ: CZ49787977

Bankovní spojení: KB 14102331/0100

Zapsána 01. 01. 1994 u Krajského soudu v Plzni, Obchodní rejstřík, oddíl B, vložka 367

jako vlastník vodohospodářského zařízení (vodovodu a kanalizace) - dále jen vlastník

Čl. II. Předmět smlouvy

1. Předmětem této smlouvy je provedení přeložky vodohospodářského zařízení či jeho části, v obci Hazlov, k. ú. Hazlov, které je v majetku vlastníka a podmínky realizace přeložky. Potřeba přeložky je vyvolána realizací stavby: **II/213 Modernizace silnice Hazlov**, jejímž investorem je stavebník.
2. Smluvní strany se dohodly podle ustanovení § 24 zákona č. 274/2001 Sb., o vodovodech a kanalizacích, ve znění pozdějších předpisů, že stavebník svým jménem a na své náklady zajistí veškeré činnosti spojené s provedením přeložky, v rozsahu sjednaném v této smlouvě.
3. Touto smlouvou se dále vymezuje rozsah spolupráce, vzájemných práv a povinností smluvních stran v období přípravy a realizace stavby přeložky, za účelem zajištění jejího řádného budoucího provozu, zejména z hlediska bezpečnosti, spolehlivosti a hospodárnosti.

Čl. III. Vlastnické právo

1. Vlastník prohlašuje, že je výhradním vlastníkem vodovodu: vodovodní řad rozvodný v délce 1 022 m, PVC d160 (13180, 13181, 13183, 13313, 13953, 13959, 14023, 14938, 14939, 14940, 15540, 15541) a PVC d110 (ID 13182, 14378, 13266, 13268, 13269, 11238 až 11249), uloženého na pozemku č. 1693/1 v k. ú. Hazlov.

Čl. IV. Rozsah stavby

1. V rámci stavby uvedené v odst. 1, Čl. II této smlouvy bude realizována přeložka v rozsahu:

Přeložka vodovodu – nové vodovodní řady PE 100 SDR 11 PN 16 d 160x16,4 mm, délky cca 645 m a PE 100 SDR 11 PN 16 d 110, délky cca 373 m, dále budou připojeny stávající vodovodní řady (8 ks), vodovodní přípojky (23 ks) a osazeno 7 podzemních hydrantů DN 80, z toho 2 hydranty s funkcí vzdušníku a kalníku. Přeložený vodovod bude napojen na stávající vodovodní řad PVC d160 (ID 15540). V rámci přeložky bude realizováno náhradní zásobování pitnou vodou, a to potrubím z PE HD100 SDR 17 DN 80 vedeným po povrchu, zásobovány budou všechny stávající přípojky.

2. Rozsah a umístění přeložky jsou vyznačeny v projektové dokumentaci zpracované společností Valbek, spol. s r.o. v 08/2022 ve stupni DUSP/PDPS pod zakázkovým číslem 21-UL11-005. Rozsah přeložky je specifikován také ve stanovisku vlastníka č. 20222126 ze dne 27. 01. 2023. Technické řešení přeložky může být upřesňováno v průběhu přípravy stavby v jednotlivých stupních projektové dokumentace (dále jen PD).

Čl. V. Termín provedení stavby

1. Přeložku vodohospodářského zařízení podle Čl. II. této smlouvy zajistí stavebník v předpokládaném termínu 2024-2025, a to včetně provedení propojovacích prací na stávající vodovod a zprovoznění přeložky.

Čl. VI. Podmínky realizace přeložky, práva a povinnosti smluvních stran

Stavebník

1. U autorizovaného projektanta nechá na své náklady zpracovat projektovou dokumentaci pro účely povolení stavby dle zákona č. 183/2006 Sb., stavební zákon, v platném znění, jehož výsledkem bude vystavení příslušného dokladu opravňujícího k realizaci přeložky a předloží ji k odsouhlasení vlastníkově.
2. Zavazuje se k zapracování případných připomínek vlastníka do PD.
3. Zavazuje se zadat realizaci stavby přeložky pouze zhotoviteli, který dodrží podmínky této smlouvy a stavbu přeložky zrealizuje dle schválené PD.
4. Zavazuje se, že zhotovitele přeložky prokazatelně seznámí s PD schválenou vlastníkem a s podmínkami stanovenými vlastníkem pro realizaci přeložky v této smlouvě.
5. Zaváže zhotovitele přeložky, aby nejpozději 5 dnů před zahájením stavby přeložky nahlásil termín zahájení na adrese: puffer@chevak.cz, brilla@chevak.cz
6. Při realizaci přeložky je povinen dodržet podmínky uvedené ve stanovisku vlastníka k PD přeložky. Tyto podmínky nebudou v rozporu s touto smlouvou, ledaže podmínky budou vycházet ze změn právních předpisů, technických norem, technických pravidel nebo rozhodnutí příslušného orgánu.
7. Je povinen provádět všechny činnosti související s realizací přeložky s odbornou péčí.
8. Zavazuje se respektovat připomínky a pokyny vlastníka vznesené při kontrolní činnosti, které nebudou v rozporu s touto smlouvou, a rovněž další podmínky, které v termínu realizace přeložky vyplynou ze změn právních předpisů, technických norem, technických pravidel nebo rozhodnutí příslušného orgánu. Tyto další podmínky musí vlastník zapsat do stavebního deníku přeložky.
9. Zavazuje se uhradit veškeré nezbytně nutné náklady spojené s odpojením a propojením předkládaného vodovodu, zejména náklady za případné použití bezodstávkových technologií



pro zásobování stávajících odběratelů a náklady vlastníka spojené s účastí na odpojení a propojení překládaného vodovodu prostřednictvím zhotovitele přeložky.

10. Má-li dojít k omezení nebo přerušení distribuce vody a odvádění odpadní vody zákazníkům (dále jen odstávka), zavazuje se stavebník zajistit u zhotovitele přeložky zpracování Předběžného pracovního postupu a předložit jej k odsouhlasení vlastníkově nejpozději 30 dní před zahájením propojovacích prací a oznámit včas dotčeným odběratelům přerušení nebo omezení služeb.
11. Předběžný pracovní postup musí obsahovat název akce, přesnou specifikaci rozsahu odstávky, předpokládanou dobu trvání odstávky a předpokládaný termín zahájení a ukončení odstávky.
12. Stavebník se zavazuje zavázat zhotovitele přeložky k dodržení oznámeného termínu provádění propojovacích prací.
13. Při převímacím řízení předá stavebník listiny a doklady v originálním vyhotovení a doklady požadované vlastníkem v jeho stanovisku k PD č. 20222126, zejména doklady opravňující k realizaci a dokládající stav předávané přeložky dle stavebního zákona.
14. Při plnění předmětu této smlouvy se stavebník zavazuje dodržovat příslušné obecně závazné předpisy, technické normy a technická pravidla, pokyny vlastníka, zápisy a dohody smluvních stran a podmínky a vyjádření veřejnoprávních orgánů.
15. Zavazuje se nahradit škody vzniklé při přípravě či realizaci přeložky, např. škody na nemovitostech a jejich příslušenství, škody na polních plodinách a porostech, na movitých věcech a na ostatním majetku, na zdraví a na životě; nahradit pokuty a další sankční platby stanovené příslušnými orgány za porušení příslušných právních předpisů souvisejících se zřizováním a zprovozněním přeložky.
16. Po dokončení přeložky se stavebník zavazuje zajistit kolaudační souhlas či jiné příslušné veřejnoprávní povolení k jejímu užívání dle stavebního zákona a jejich předání v originálním vyhotovení vlastníkově, v případě vydání rozhodnutí s doložkou právní moci. Za řádně dokončenou přeložku se považuje její provedení bez jakýchkoliv vad a nedodělků a její protokolární předání vlastníkově.

Vlastník

1. Vyhrazuje si právo kdykoli, i bez předchozího oznámení, po ohlášení na místě stavby odpovědné osobě, provést kontrolu způsobu provádění přeložky a všech předepsaných zkoušek. Vlastník při těchto kontrolách nepřijímá odpovědnost za vady prováděné přeložky.
2. Zavazuje se poskytovat stavebníkovi účinnou součinnost a spolupráci při plnění této smlouvy.
3. Při kontrolách stavby přeložky je oprávněn provádět zápisy do stavebního deníku vedeného zhotovitelem přeložky a požadovat plnění svých připomínek a pokynů.

Čl. VII. Věcně právní vztahy

1. Vlastník souhlasí, za podmínek dohodnutých v této smlouvě, aby na jeho vodovodu byla provedena přeložka specifikovaná v Čl. IV. této smlouvy.
2. Vlastník dále souhlasí, aby tato smlouva byla podkladem pro příslušná správní řízení.
3. Stavebník není oprávněn zahájit realizaci přeložky bez platné smlouvy o zajištění přeložky.
4. Vznikne-li vlastníkově majetková újma způsobená v důsledku realizace přeložky, stavebník vlastníkově tuto újmu nahradí.

5. Stavebník bere na vědomí, že vlastnictví vodohospodářského zařízení se provedením přeložky nemění a že realizovaná přeložka po převzetí nahradí v souladu s § 24 zákona č. 274/2001 Sb. o vodovodech a kanalizacích dotčenou část vlastnickova majetku.
6. Smluvní strany se dohodly, že povinnost zajistit zřízení věcného břemene/pozemkové služebnosti (dále jen VB) ve prospěch vlastníka ke všem dotčeným pozemkům, včetně jeho zápisu do katastru nemovitostí, jakož i věcná a formální správnost veškerých relevantních dokumentů, jde za stavebníkem, vyjma povinnosti zajistit zřízení VB k pozemkům ve vlastnictví vlastníka.
7. Smluvní strany se dále dohodly, že vyjma úhrady za zřízení věcného břemene k pozemkům ve vlastnictví vlastníka, jdou veškeré náklady na zřízení VB výlučně za stavebníkem.
8. Stavebník se zavazuje zajistit nejpozději před vydáním stanoviska vlastníka k projektové dokumentaci stavebních objektů přeložek pro účely povolení stavby dle stavebního zákona uzavření smluv o budoucích smlouvách o zřízení VB a/nebo smluv o zřízení VB se všemi vlastníky pozemků dotčenými přeložkou, a to podle vzorů přiložených k této smlouvě. Případné odchylky od vzorů je stavebník povinen projednat s vlastníkem.
9. Smluvní strany se dohodly, že rozsah VB vyznačený v geometrických plánech k částem pozemků dotčeným přeložkou bude odpovídat pro **vodovody 1,5 metr** na obě strany od vnějšího líce potrubí bez ohledu na zastavěné či nezastavěné území.
10. Stavebník se zavazuje předložit geometrický plán vlastníkově nejpozději k přejímce přeložky k provedení kontroly jak stanoveného rozsahu VB, tak i dodržení smluvních vztahů.
11. Stavebník se zavazuje provést vklad VB ve prospěch vlastníka do katastru nemovitostí ke všem pozemkům dotčeným přeložkou do jednoho roku od protokolárního předání a převzetí přeložky vlastníkem.

Čl. VIII. Odpovědnost za vady, záruka za jakost

1. Stavebník se zavazuje sjednat se zhotovitelem přeložky ve smlouvě o dílo záruku na jakost přeložky. Záruční doba musí činit 60 měsíců ode dne protokolárního předání a převzetí přeložky vlastníkem.
2. Stavebník se současně zavazuje sjednat se zhotovitelem přeložky, že právo uplatnit nároky plynoucí z odpovědnosti ze záruky na jakost přejdou dnem protokolárního předání a převzetím přeložky ze stavebníka na vlastníka.
3. Stavebník se zavazuje zavázat zhotovitele nést nebezpečí škody na přeložce až do dne jejího protokolárního předání a převzetí.

Čl. IX. Závěrečná ustanovení

1. Tato smlouva se vyhotovuje ve dvou stejnopisech, z nichž každá smluvní strana obdrží po jednom stejnopisech.
2. Tuto smlouvu lze měnit nebo doplňovat pouze písemnými dodatky podepsanými oprávněnými zástupci smluvních stran.
3. Pro vyloučení pochybností smluvní strany prohlašují, že stavebník je oprávněn od této smlouvy odstoupit kdykoliv, nejpozději však před realizací propojení přeložky.
4. Smluvní strany prohlašují, že si text smlouvy prostudovaly a prohlašují, že tato smlouva je projevem jejich svobodné vůle, že ji uzavírají dobrovolně, nikoliv v tísní, pod nátlakem

- nebo za nápadně jednostranně nevýhodných podmínek, na důkaz čehož připojují své podpisy.
5. Převede-li stavebník investorství stavby, uvedené v odst. 1, Čl. II. na jiný subjekt, zavazuje se převést práva a povinnosti plynoucí z této smlouvy na nového stavebníka a současně oznámit vlastníkově změnu investorství, název a adresu nového stavebníka.
 6. Práva a povinnosti vyplývající z této smlouvy jsou závazná i pro případné právní nástupce smluvních stran.
 7. Tato smlouva, jakož i práva a povinnosti vzniklé na základě této smlouvy nebo v souvislosti s ní se řídí právním řádem ČR, zejména pak zákonem č. 89/2012 Sb. občanským zákoníkem, zákonem č. 183/2006 Sb. stavebním zákonem a zákonem č. 274/2001 Sb. o vodovodech a kanalizacích, ve znění pozdějších předpisů.
 8. Tato smlouva nabývá platnosti a účinnosti dnem podpisu oběma smluvními stranami.
 9. Smlouva se uzavírá na dobu určitou a to do 31. 12. 2028. Tímto ustanovením nejsou dotčeny závazky, které ze své povahy mají trvat i po uplynutí platnosti této smlouvy; jde zejména o závazky uvedené v čl. VI., VII. a VIII. této smlouvy.
 10. V případě, že stavba uvedená v odst. 1, Čl. II této smlouvy nebude z jakýchkoliv důvodů realizována nebo pokud nebudou vodovody vlastníka uvedenou stavbou dotčeny, nejsou účastníci smlouvy vzájemnými závazky dle této smlouvy vázáni.

Za stavebníka

Krajská správa a údržba silnic
Karlovarského kraje
organizace
82, PSČ 356 01
IČ: CZ70947023

Ing. Jiří Šlachta, ředitel

Za vlastníka

CHEVAK Cheb, a.s.⁵
IČ: 49787977, DIČ CZ49787977
Tršnická 4/11, 350 02 Cheb

Mgr. David Bracháček, předseda představenstva

Ing. Milan Míka, místopředseda představenstva

V Sokolově dne:

24-04-2023


V Chebu dne: 5-05-2023

Přílohy:

Přehledná situace přeložky

Vzor smlouvy o smlouvě budoucí o zřízení služebnosti Inženýrské sítě

SITUAČNÍ VÝKRES ŠIRŠÍCH VZTAHŮ M 1:10 000

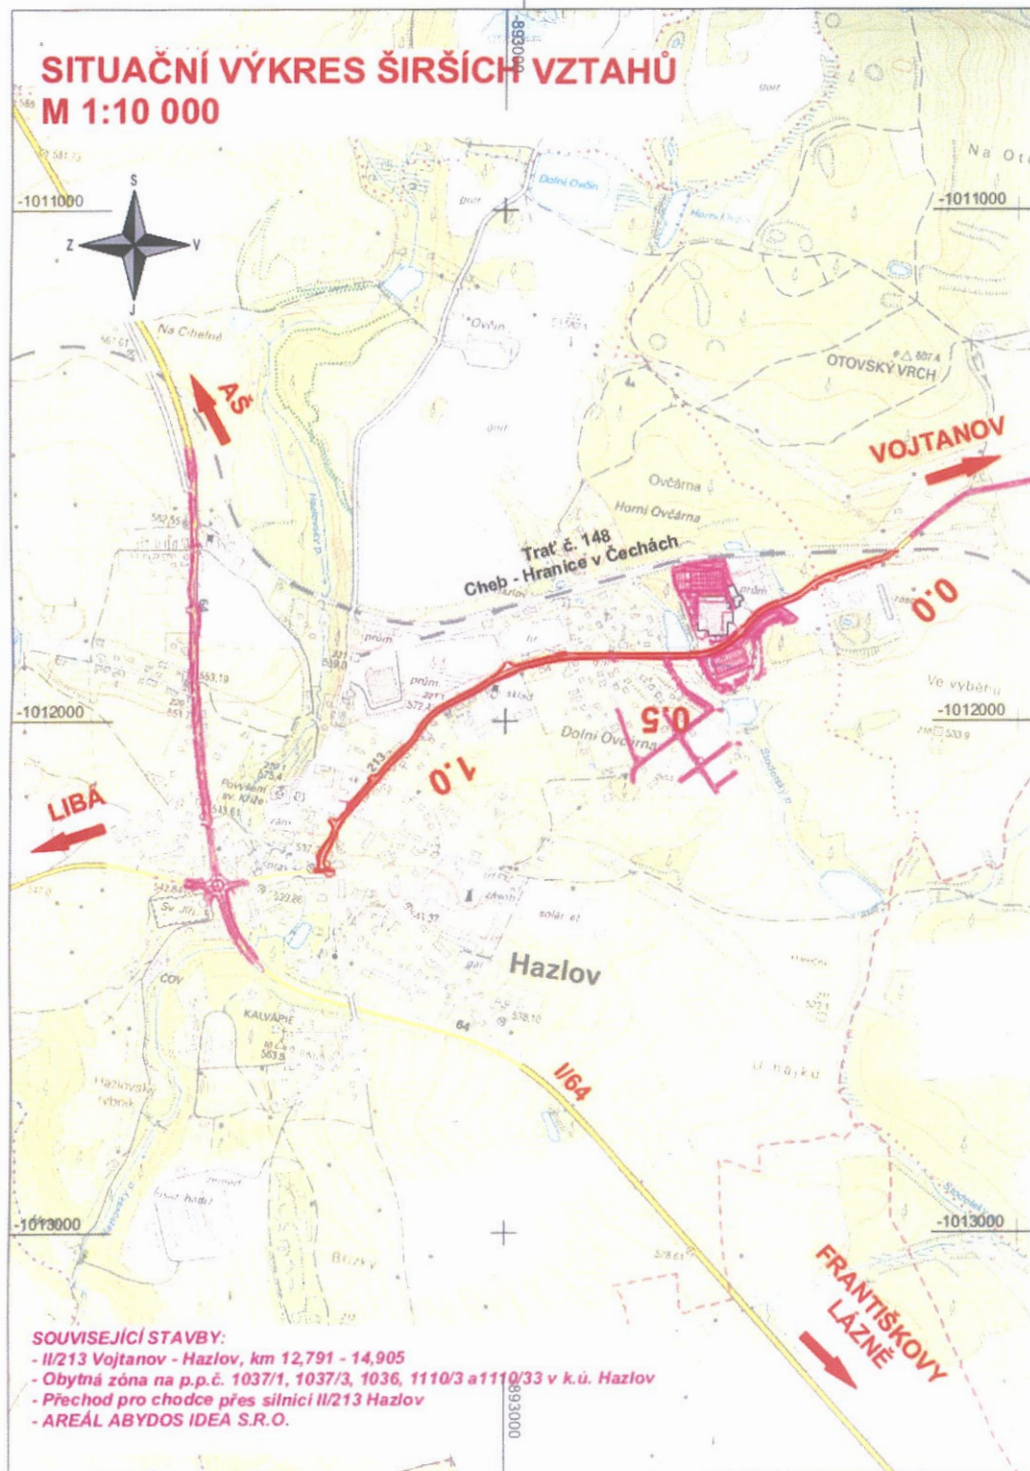

Objednatel:

**KRAJSKÁ SPRÁVA A ÚDRŽBA SILNIC
KARLOVARSKÉHO KRAJE**
Chebská 282, 356 01 Sokolov

 Krajská správa a údržba silnic
Karlovarského kraje p.o.

Zhotovitel DUSP/PDPS:



Valbek, spol. s r.o.
Vaňurova 505/17
460 01 Liberec

HIP:

ING. B. FIŠER



Zhotovitel:


Valbek, spol. s r.o. sř. Ustř. n. L.
Dělnická 717/21
400 03 Ustř. nad Labem

Příloha

SITUAČNÍ VÝKRES ŠIRŠÍCH VZTAHŮ

C.1

Vypracoval	ING. J. STRNAD	Zak. číslo	21-UL11-005
Zodp. projektant	ING. J. STRNAD	Datum	08/2022
Tech. kontrola		Stupeň	DUSP/PDPS
Akce	II/213 MODERNIZACE SILNICE HAZLOV	Počet formátů	2 X A4
		Měřítka	1:10 000
		Č. přílohy	Paré

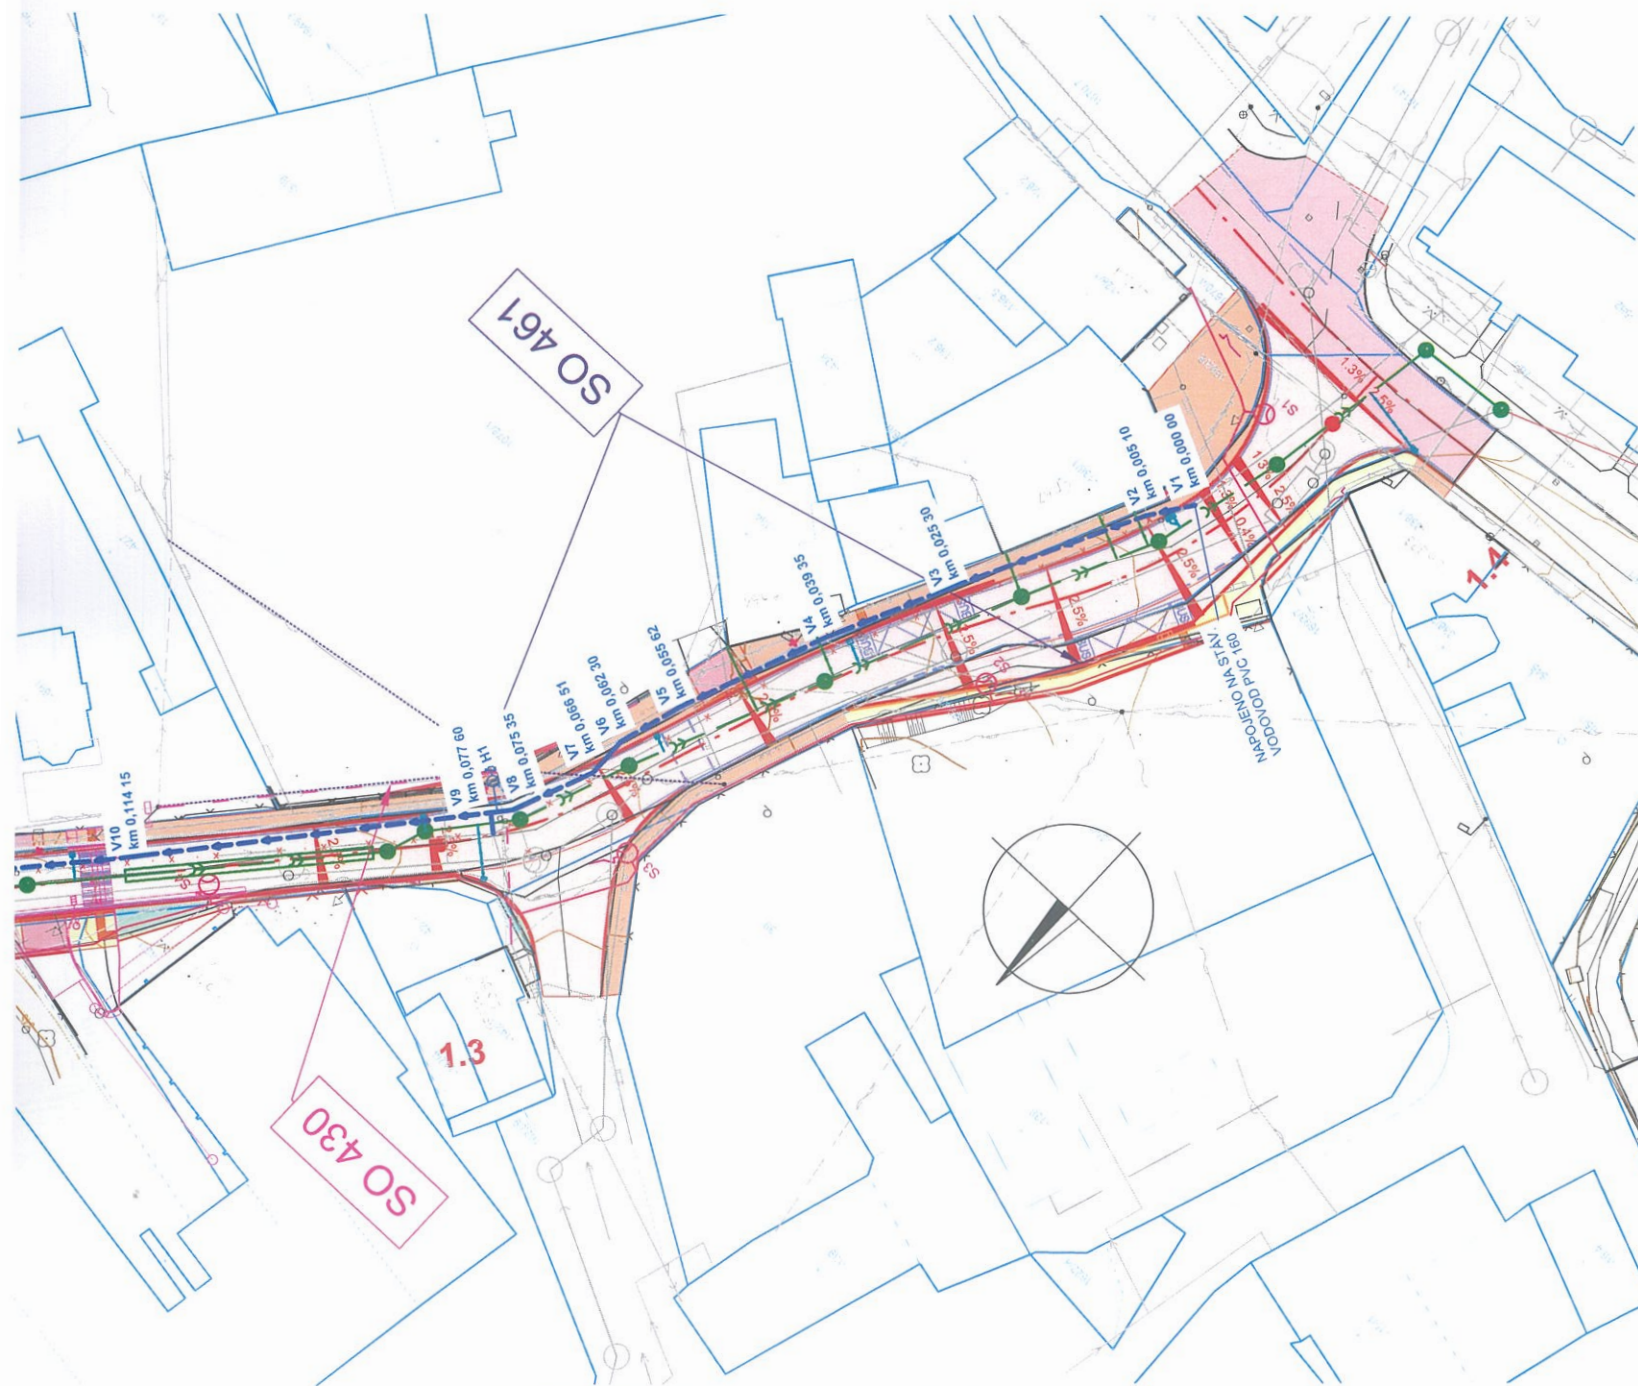

LEGENDA:

PLOCHY:

	VOZOVKA - ASF. KRYT, NOVÁ KCE.
	VOZOVKA - ASF. KRYT, REKONSTRUKCE
	KOMUNIKACE PRO PĚŠÍ - ZÁMK. DL. 60, NOVÁ KCE
	KOMUNIKACE PRO PĚŠÍ - ZÁMK. DL. 80, NOVÁ KCE
	KOMUNIKACE PRO PĚŠÍ - ZÁMK. DL. 60, PŘEDLÁŽDĚNÍ
	PLOCHA S NESTMELENÝM KRYTEM (R-MATERIÁL)
	SVAHY NÁSYPU
	SVAHY ZÁŘEZU
	VEGETAČNÍ ÚPRAVY

OSTATNÍ:

	NOVÉ OPLOCENÍ
	NOVÉ SVODIDLO
	NOVÉ VDZ
	SOUVIS. STAVBA
	OBVOD STAVBY
	KÁCENÍ, MÝČENÍ
	NOVÁ VÝSADBA

STÁVAJÍCÍ IS - INFORMATIVNÍ ZÁKRES:

	NADZEMNÍ SDĚLOVACÍ VEDENÍ
	PODZEMNÍ SDĚLOVACÍ VEDENÍ
	NADZEMNÍ VEDENÍ NN - VO
	NADZEMNÍ VEDENÍ NN
	PODZEMNÍ VEDENÍ NN
	NADZEMNÍ VEDENÍ VN
	PODZEMNÍ VEDENÍ VN
	PLYNOVOD - STL
	KANALIZACE - DEŠŤOVÁ
	KANALIZACE - SPLAŠKOVÁ
	VODOVOD

SO 321 - PŘELOŽKA VODOVODU

VODOVODNÍ POTRUBÍ: HDPE 100 SDR11, PN16 - celková délka 1 017,94 m


z toho : 160x14,6 mm - 645,04 m
110 x 10 mm - 372,90 m

PŘEPOJENÍ STÁV. VOD. ŘADŮ :

- 2 x PŘEPOJENÍ STÁV. ŘADU PVC d110 (cca 7,5 m HDPE d110)
- 1 x PŘEPOJENÍ STÁV. ŘADU TVL DN80 (cca 4,5 m HDPE d90)
- 3 x PŘEPOJENÍ STÁV. ŘADU PVC d90 (cca 4,0 m HDPE d90)
- 2 x PŘEPOJENÍ STÁV. ŘADU PVC d63 (cca 4,5 m HDPE d63)

RUŠENÉ POTRUBÍ: - celková délka cca 1022 m (PVC)

z toho: d160 mm - 648 m
d110 mm - 374 m

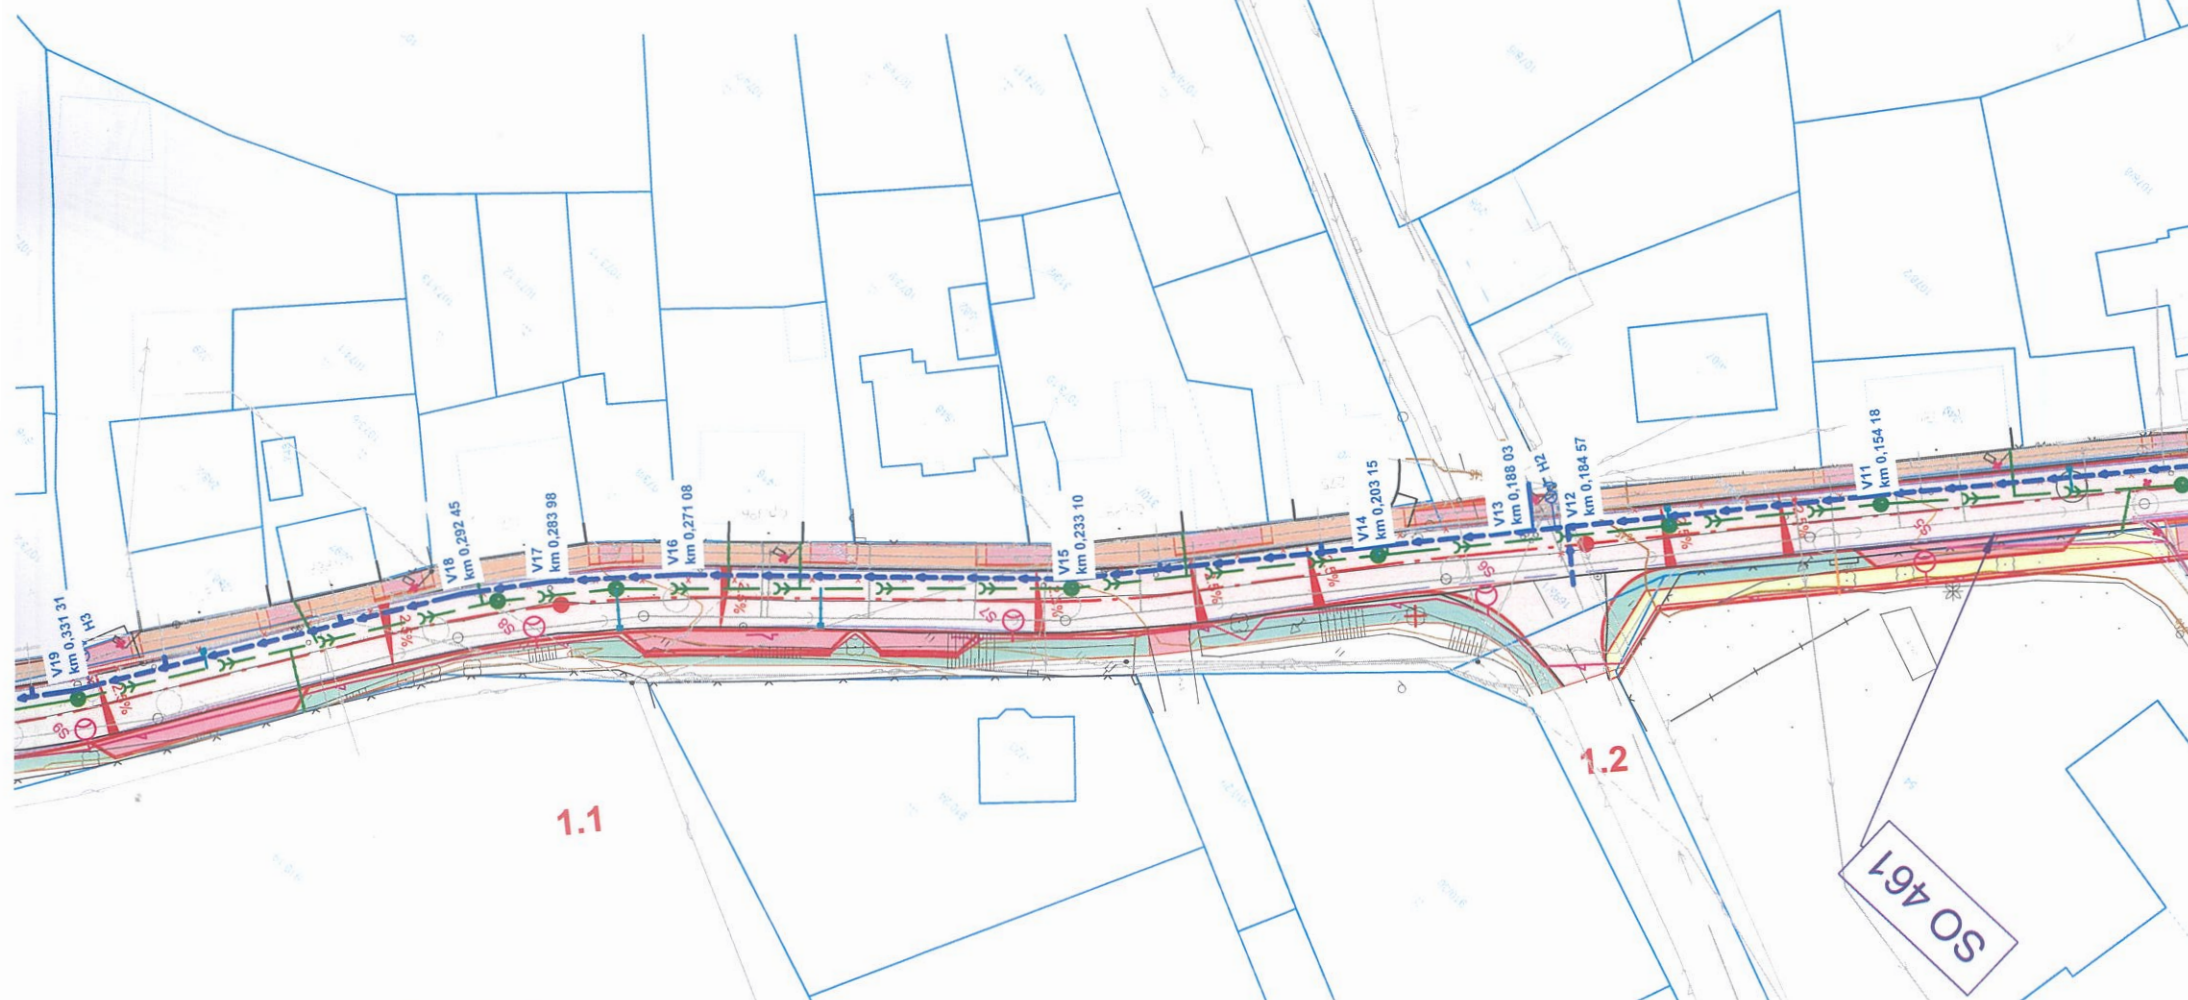

M 1:500


SEZNAM STAVEBNÍCH OBJEKTŮ:

- SO 101 - Modernizace silnice II/213 (KSÚS KK)
SO 102 - Autobusové zastávky (KSÚS KK)
SO 103 - Úpravy napojení místních komunikací
SO 104 - Chodník pro pěši - nový chodník
SO 105 - Chodník pro pěši - modernizace
SO 106 - Parkovací stání
SO 131 - Dopravní značení
SO 301 - Dešťová kanalizace KSÚS KK
SO 302 - Dešťová kanalizace obec Hazlov
SO 321 - Přeložka vodovodu
SO 401 - Přeložka kabelového vedení VN 22kV, km 0,345-0,437
SO 402 - Stranová přeložka kabelového vedení VN 22 kV, km 0,835-0,870
SO 430 - Přeložka vrchního vedení NN, km 1,309
SO 431 - Veřejné osvětlení
SO 461 - Přeložky a ochráníení sdělovacích vedení SEK CETIN a.s.
SO 501 - Přeložka STL plynovodu
SO 701 - Úpravy oplocení

IDENTIFIKAČNÍ ÚDAJE STAVBY:

kraj: CZ 041 Karlovarský kraj
obec: 554 545 Hazlov
katastrální území: 638 072 Hazlov, 638 153 Otov u Hazlova

Zaměření území provedla firma Valbek spol. s r.o. 10/2021,
Průběh inženýrských sítí byl vyneseno z orientačních
zákresů pořízených jejich správci 01/2022

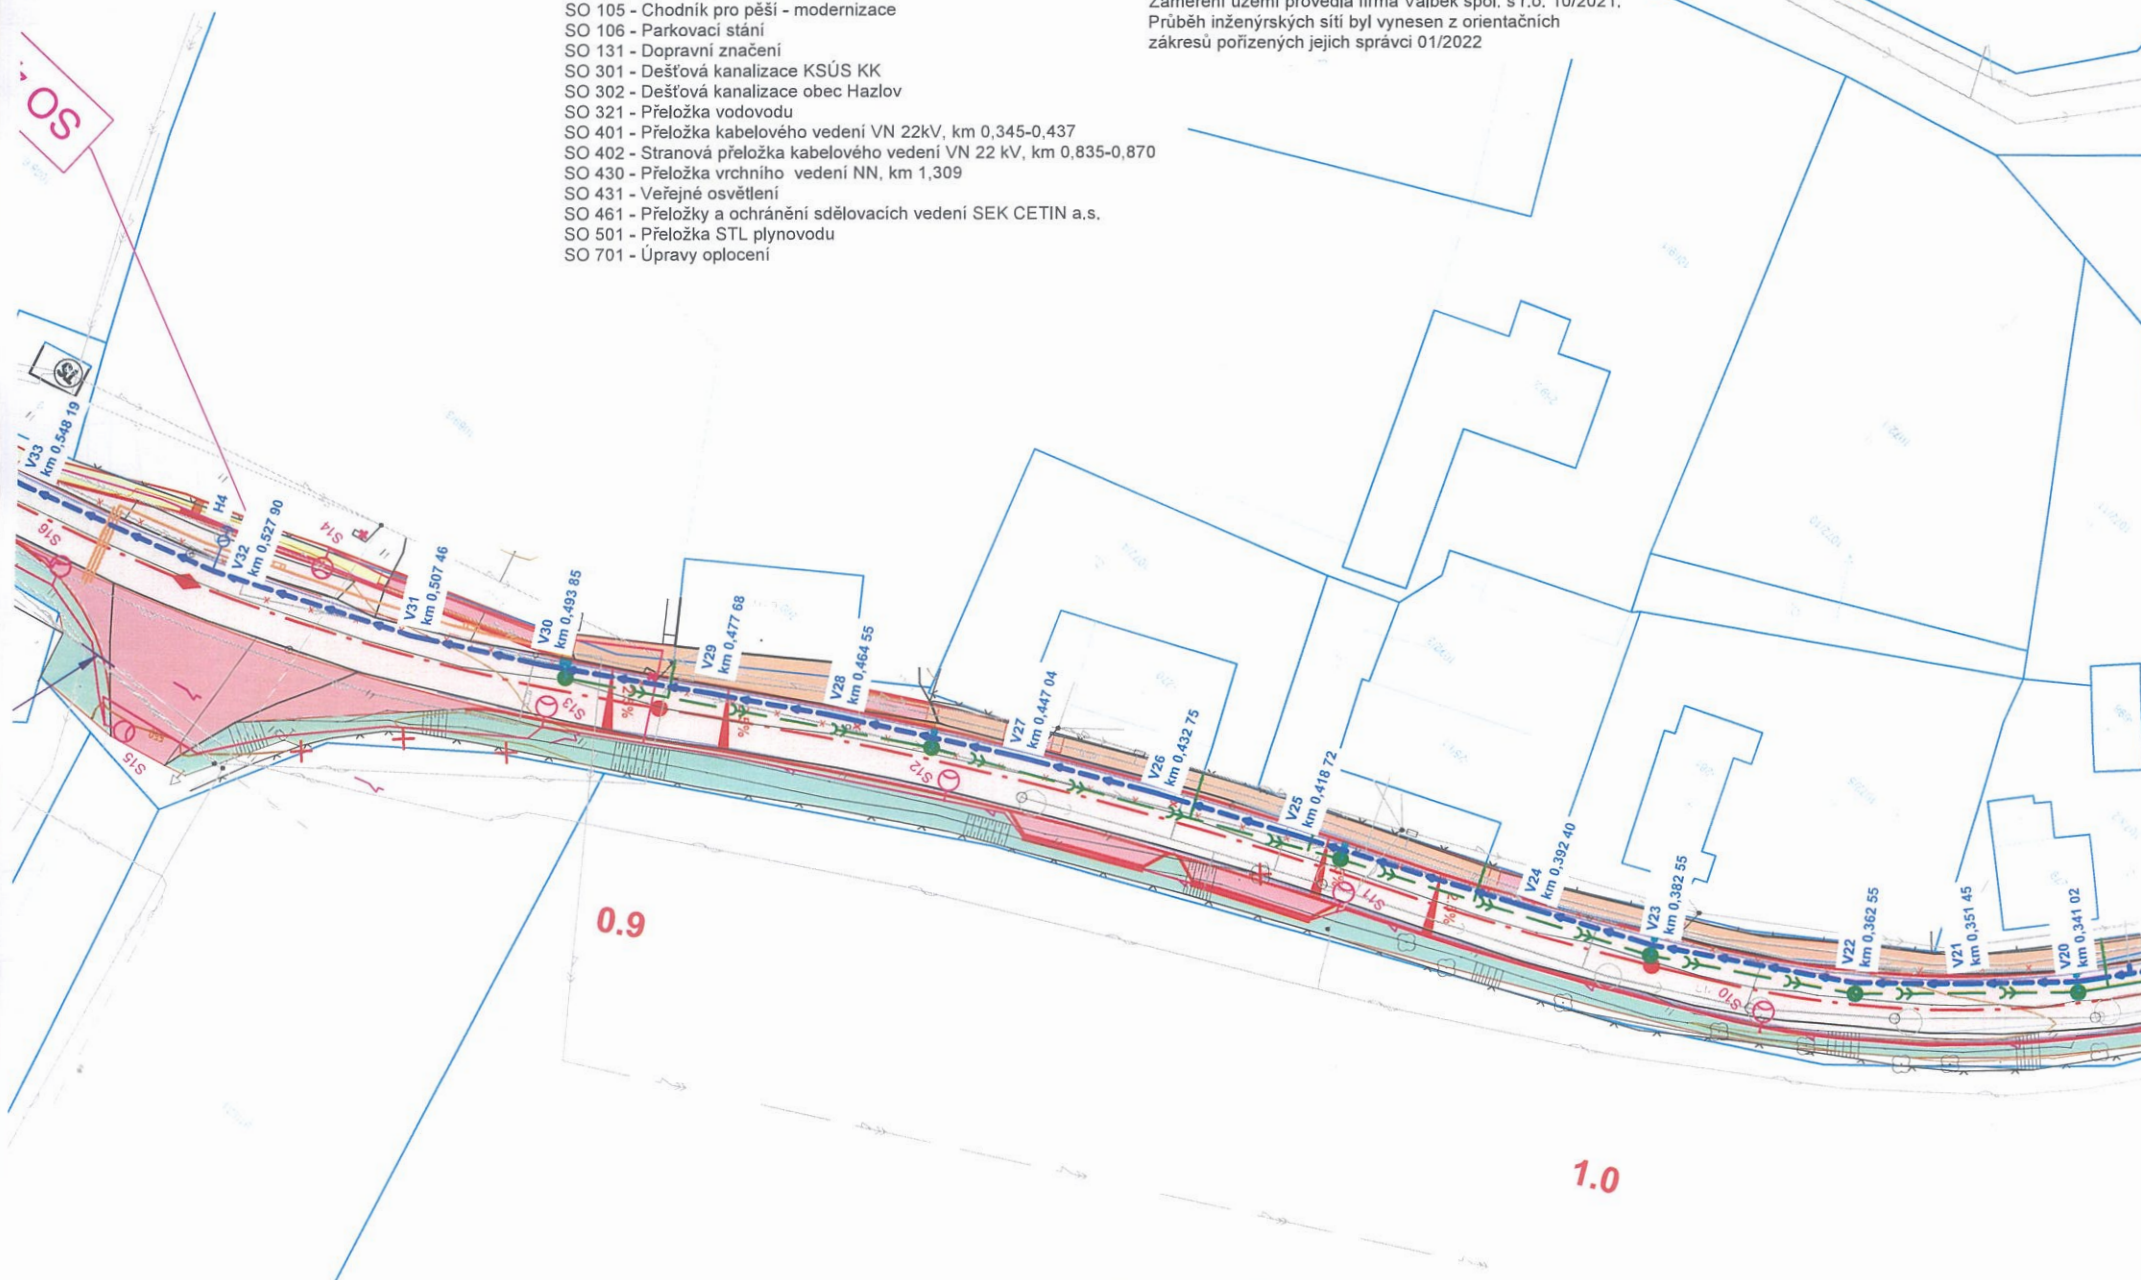

SO 321 - PŘELOŽKA VODOVODU

VODOVODNÍ POTRUBÍ: HDPE 100 SDR11, PN16 - celková délka 1 017,94 m

z toho : 160x14,6 mm - 645,04 m
110 x 10 mm - 372,90 m

PŘEPOJENÍ STÁV. VOD. RADŮ :

- 2 x PŘEPOJENÍ STÁV. ŘADU PVC d110 (cca 7,5 m HDPE d110)
- 1 x PŘEPOJENÍ STÁV. ŘADU TVL DN80 (cca 4,5 m HDPE d90)
- 3 x PŘEPOJENÍ STÁV. ŘADU PVC d90 (cca 4,0 m HDPE d90)
- 2 x PŘEPOJENÍ STÁV. ŘADU PVC d63 (cca 4,5 m HDPE d63)

RUŠENÉ POTRUBÍ: - celková délka cca 1022 m (PVC)

z toho: d160 mm - 648 m
d110 mm - 374 m

LEGENDA:

PLOCHY:


	VOZOVKA - ASF. KRYT, NOVÁ KCE.
	VOZOVKA - ASF. KRYT, REKONSTRUKCE
	KOMUNIKACE PRO PĚŠÍ - ZÁMK. DL. 60, NOVÁ KCE
	KOMUNIKACE PRO PĚŠÍ - ZÁMK. DL. 80, NOVÁ KCE
	KOMUNIKACE PRO PĚŠÍ - ZÁMK. DL. 60, PŘEDLÁŽDĚN
	PLOCHA S NESTMELENÝM KRYTEM (R-MATERIÁL)
	SVAHY NÁSYPU
	SVAHY ZÁŘEZU
	VEGETAČNÍ ÚPRAVY


OSTATNÍ:

	NOVÉ OPLOČENÍ
	NOVÉ SVODIDLO
	NOVÉ VDZ
	SOUVIS. STAVBA
	OBVOD STAVBY
	KÁCENÍ, MÝČENÍ
	NOVÁ VÝSADBA

STÁVAJÍCÍ IS - INFORMATIVNÍ ZÁKRES:

	NADZEMNÍ SDĚLOVACÍ VEDENÍ
	PODZEMNÍ SDĚLOVACÍ VEDENÍ
	NADZEMNÍ VEDENÍ NN - VO
	NADZEMNÍ VEDENÍ NN
	PODZEMNÍ VEDENÍ NN
	NADZEMNÍ VEDENÍ VN
	PODZEMNÍ VEDENÍ VN
	PLYNOVOD - STL
	KANALIZACE - DEŠŤOVÁ
	KANALIZACE - SPLAŠKOVÁ
	VODOVOD

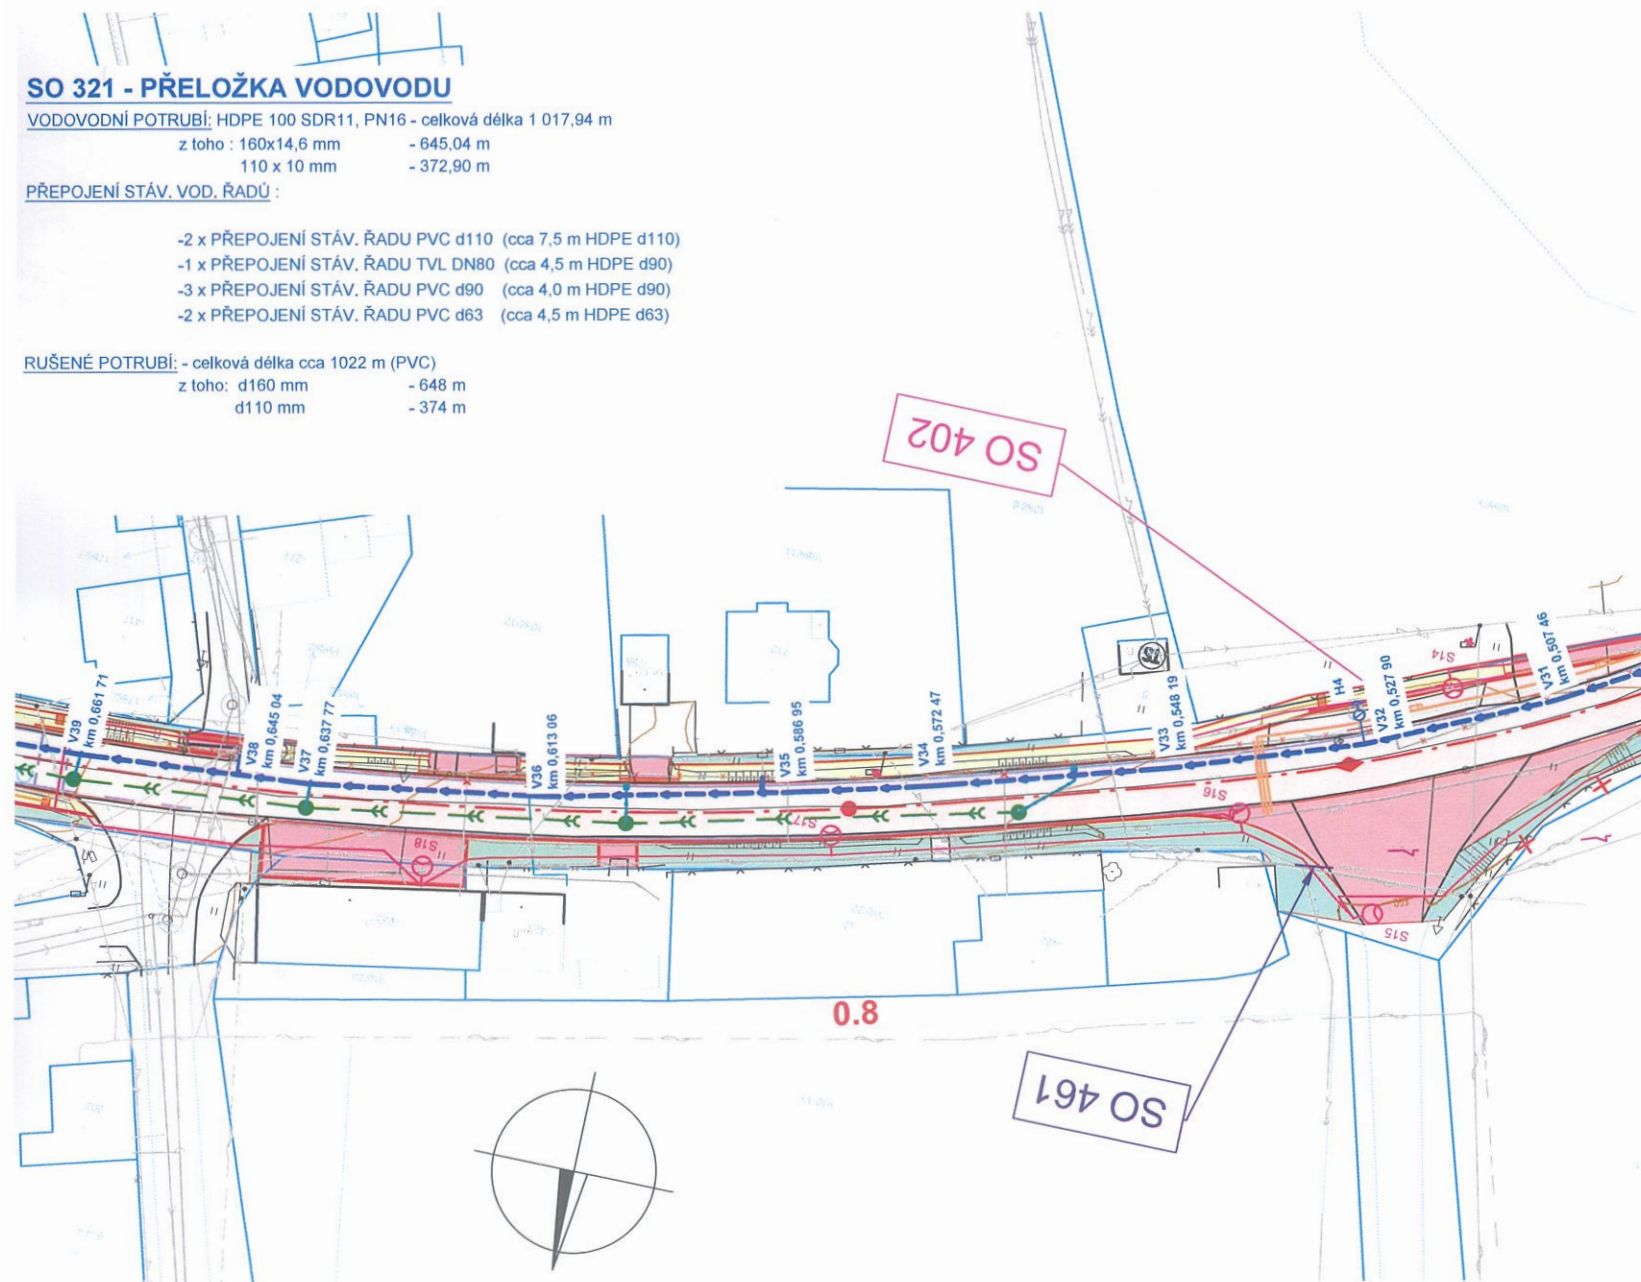

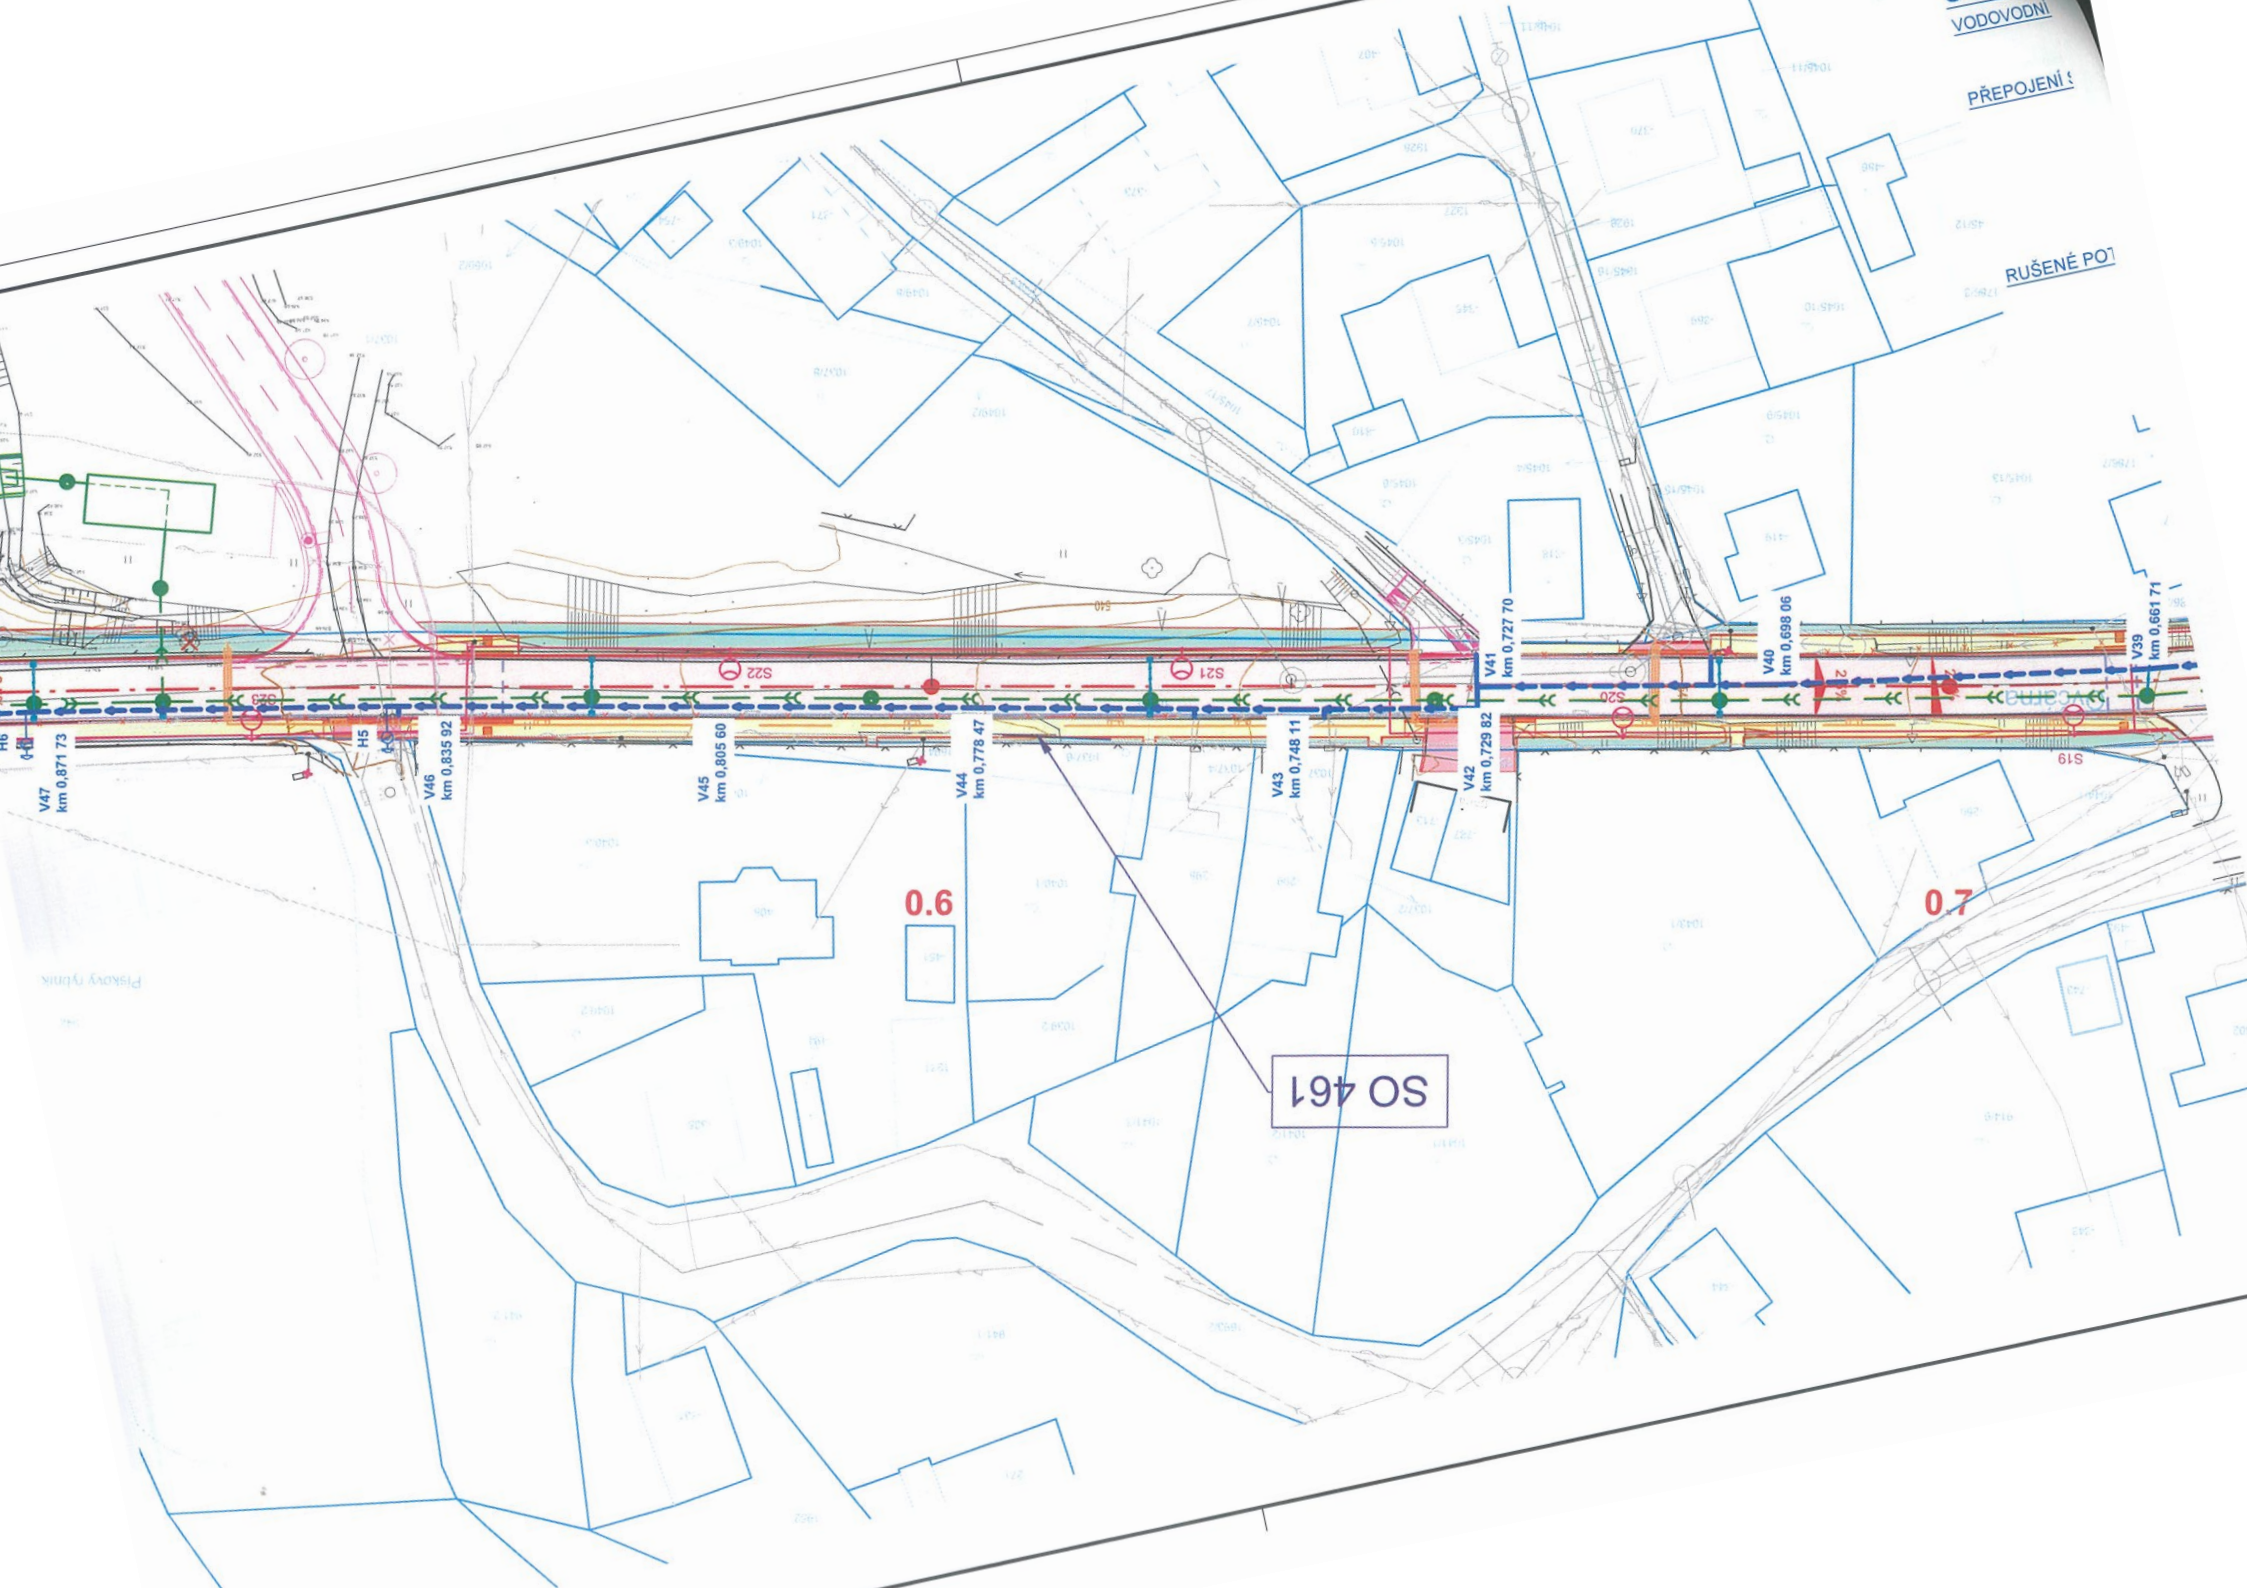

SITUACE - 2. ČÁST

M 1:500

SEZNAM STAVEBNÍCH OBJEKTŮ:

- SO 101 - Modernizace silnice II/213 (KSÚS KK)
- SO 102 - Autobusové zastávky (KSÚS KK)
- SO 103 - Úpravy napojení místních komunikací
- SO 104 - Chodník pro pěši - nový chodník
- SO 105 - Chodník pro pěši - modernizace
- SO 106 - Parkovací stání
- SO 131 - Dopravní značení
- SO 301 - Dešťová kanalizace KSÚS KK
- SO 302 - Dešťová kanalizace obec Hazlov
- SO 321 - Přeložka vodovodu
- SO 401 - Přeložka kabelového vedení VN 22kV, km 0,345-0,437
- SO 402 - Stranová přeložka kabelového vedení VN 22 kV, km 0,835-0,870
- SO 430 - Přeložka vrchního vedení NN, km 1,309
- SO 431 - Veřejné osvětlení
- SO 461 - Přeložky a ochráníení sdělovacích vedení SEK CETIN a.s.
- SO 501 - Přeložka STL plynovodu
- SO 701 - Úpravy oplocení

IDENTIFIKAČNÍ ÚDAJE STAVBY:

kraj: CZ 041 Karlovarský kraj
obec: 554 545 Hazlov
katastrální území: 638 072 Hazlov, 638 153 Otov u Hazlova

Zaměření území provedla firma Valbek spol. s r.o. 10/2021.
Průběh inženýrských sítí byl vynesena z orientačních
zákresů pořízených jejich správci 01/2022

