

Číslo smlouvy CETIN: VPIC/MS/2023/00019
Číslo smlouvy Stavebníka: 0237/2023

SAP S/4 Hana: 8030004083
Registr smluv: ANO

**SMLOUVA O REALIZACI PŘEKLÁDKY
SÍŤE ELEKTRONICKÝCH KOMUNIKACÍ
č. VPIC/MS/2023/00019**

mezi

CETIN a.s.

a

Město Vsetín

Číslo smlouvy CETIN: VPIC/MS/2023/00019
Číslo smlouvy Stavebníka: 0237/2023

SAP S/4 Hana: 8030004083
Registr smluv: ANO

CETIN a.s.

se sídlem Českomoravská 2510/19, Libeň, 190 00 Praha 9

IČO: 04084063

DIČ: CZ04084063

zapsaná v obchodním rejstříku vedeném u Městského soudu v Praze pod sp. zn. B 20623

zastoupená na základě pověření [redacted] manažer výstavby a údržby fixní sítě ČR

bankovní spojení: [redacted]

číslo účtu: [redacted]

(dále jen „**CETIN**“)

a

Město Vsetín

se sídlem Svárov 1080, Vsetín 755 01

IČO: 00304450

DIČ: CZ00304450

zastoupená Jiřím Čunkem, starostou města

zastoupení ve věcech smluvních: [redacted]

zastoupení ve věcech technických: [redacted]

bankovní spojení: [redacted]

(dále jen „**Stavebník**“)

CETIN a Stavebník dále společně označováni jako „**Smluvní strany**“ a jednotlivě jako „**Smluvní strana**“,

uzavřely níže uvedeného dne, měsíce a roku dle ustanovení § 1746 odst. 2 zákona č. 89/2012 Sb., občanský zákoník, v účinném znění (dále jen „**občanský zákoník**“) a dle ustanovení § 104 odst. 17 zákona č. 127/2005 Sb., o elektronických komunikacích a o změně některých souvisejících zákonů, v účinném znění (dále jen „**Zákon o elektronických komunikacích**“) tuto

Smlouvu o realizaci překládky sítě elektronických komunikací
(dále jen „**Smlouva**“)

DEFINICE

Výrazy označené ve Smlouvě počátečním velkým písmenem mají pro účely Smlouvy níže uvedený význam, není-li Smlouvou výslovně stanoveno jinak:

CTN je cenový a technický návrh, který je Přílohou č. 1 Smlouvy;

Překládka je stavba v k. ú. Rokytnice u Vsetína; Vsetín spočívající ve změně trasy komunikačního vedení SEK ve vlastnictví společnosti CETIN, jejíž rozsah je specifikován v CTN;

Projekt je realizační projektová dokumentace Překládky;

Příprava Překládky jsou přípravné činnosti s Překládkou související, nezbytné pro vlastní realizaci Překládky, a to zpracování CTN, zpracování Projektu a další činnosti uvedené v odst. 4.1 písmeno (a) Smlouvy;

Číslo smlouvy CETIN: VPIC/MS/2023/00019
Číslo smlouvy Stavebníka: 0237/2023

SAP S/4 Hana: 8030004083
Registr smluv: ANO

Předpoklady pro realizaci Překládky mají význam uvedený v odst. 3.2 Smlouvy;

SEK je síť elektronických komunikací, kterou se rozumí přenosové systémy, popřípadě spojovací nebo směrovací zařízení a jiné prostředky, včetně prvků sítě, které nejsou aktivní, které umožňují přenos signálů po vedení, rádiovými, optickými nebo jinými elektromagnetickými prostředky, včetně družicových sítí, pevných sítí s komutací okruhů nebo paketů a mobilních zemských sítí, sítí pro rozvod elektrické energie v rozsahu, v jakém jsou používány pro přenos signálů, sítí pro rozhlasové a televizní vysílání a sítí kabelové televize, bez ohledu na druh přenášené informace;

Vyjádření o existenci SEK je „*Vyjádření o existenci sítě elektronických komunikací společnosti CETIN a.s.*“ ze dne 1.2.2022 vydané pod čj. 529182/22, jehož nedílnou součástí jsou Všeobecné podmínky ochrany SEK společnosti CETIN, které si vyžádal a obdržel Stavebník;

„**Zákon o vyvlastnění**“ je zákon č. 184/2006 Sb., o odnětí nebo omezení vlastnického práva k pozemku nebo ke stavbě, v účinném znění.

1. ÚVODNÍ USTANOVENÍ

- 1.1 CETIN je vlastníkem SEK, jež má být přeložena na základě Smlouvy.
- 1.2 Stavebník dle Vyjádření o existenci SEK vyvolává Překládku dotčené části SEK dle ustanovení § 104 odst. 17 Zákona o elektronických komunikacích.
- 1.3 Překládka dle Smlouvy je vedena u společnosti CETIN pod označením „**VPIC Vsetín, regenerace sídliště Rybníky**“.

2. PŘEDMĚT SMLOUVY

- 2.1 Předmětem Smlouvy je závazek společnosti CETIN zajistit Překládku a s ní související záležitosti v rozsahu Projektu a za podmínek stanovených Smlouvou a závazek Stavebníka, který Překládku vyvolal, společnosti CETIN uhradit všechny nezbytné náklady spojené s Překládkou, které by společnosti CETIN nevznikly, kdyby Překládka nebyla Stavebníkem vyvolána.

3. PŘEKLÁDKA A JEJÍ PODMÍNKY

- 3.1 Překládka bude realizována v rozsahu (územním a stavebnětechnickém) a na nemovitostech specifikovaných v CTN.
- 3.2 Předpoklady (podmínky) pro realizaci Překládky jsou:
 - (a) zajištění pravomocného územního rozhodnutí – rozhodnutí o umístění stavby Překládky,
 - (b) zajištění práv k užívání Překládkou dotčených nemovitostí, a to (i) služebností ve smyslu § 104a Zákona o elektronických komunikacích nebo (ii) uzavřením smlouvy o smlouvě budoucí o zřízení služebnosti s vlastníky Překládkou dotčených nemovitostí nebo vyvlastněním takového práva,(vše dále jen „**Předpoklady pro realizaci Překládky**“).

Číslo smlouvy CETIN: VPIC/MS/2023/00019
Číslo smlouvy Stavebníka: 0237/2023

SAP S/4 Hana: 8030004083
Registr smluv: ANO

- 3.3 Společnost CETIN není povinna zahájit realizaci Překládky dříve, než jsou zajištěny Předpoklady pro realizaci Překládky; bez zajištění Předpokladů pro realizaci Překládky nebude Překládka realizována.
- 3.4 Vlastníkem SEK, přeložené na základě Smlouvy, zůstává společnost CETIN.
- 3.5 Společnost CETIN je oprávněna realizací Překládky pověřit jinou osobu. Je-li realizací Překládky a/nebo jednotlivými úkony Překládky pověřena jiná osoba, odpovídá společnost CETIN Stavebníkovi tak, jako by Překládku realizovala sama.

4. ZÁVAZKY SMLUVNÍCH STRAN

4.1 Společnost CETIN se zavazuje

(a) před realizací Překládky:

- (i) zajistit zpracování Projektu,
- (ii) pokusit se uzavřít smlouvu o smlouvě budoucí o zřízení služebnosti a/nebo jinou smlouvu s vlastníky Překládkou dotčených nemovitostí, tzn. prokazatelně učinit vlastníkům Překládkou dotčených nemovitostí návrh takové smlouvy s výjimkou Překládkou dotčených pozemků ve vlastnictví České republiky, ke kterým již vznikla služebnost ze zákona ve smyslu ustanovení § 104a Zákona o elektronických komunikacích.

(b) po realizaci Překládky:

- (i) zajistit pro své potřeby dokumentaci skutečného provedení Překládky; dokumentace skutečného provedení Překládky nebude dokumentací skutečného provedení s náležitostmi dle vyhlášky č. 499/2006 Sb., o dokumentaci staveb, v účinném znění;
- (ii) zajistit vyhotovení geometrického plánu s vyznačením rozsahu služebnosti k Překládkou dotčeným nemovitostem;
- (iii) zajistit uzavření smluv o zřízení služebnosti s vlastníky Překládkou dotčených nemovitostí a vklad služebnosti dle smluv o zřízení služebnosti s vlastníky Překládkou dotčených nemovitostí do katastru nemovitostí.

4.2 Stavebník se zavazuje, před realizací Překládky:

- (i) zajistit územní rozhodnutí – rozhodnutí o umístění stavby Překládky;
- (ii) po splnění Předpokladů pro realizaci Překládky, nejdříve však pět (5) měsíců od uzavření Smlouvy, vyzvat písemně společnost CETIN k realizaci Překládky a oznámit společnosti CETIN stavební připravenost (dále jen „**Kvalifikovaná výzva**“).

Stavebník se zavazuje, nejpozději do třiceti (30) dnů od nabytí právní moci územního rozhodnutí – rozhodnutí o umístění stavby Překládky uzavřít se společností CETIN Dohodu o převodu některých práv a povinností ze správního rozhodnutí, jejíž vzor je uveden v Příloze č. 2 Smlouvy a převést na společnost CETIN práva a povinnosti z územního rozhodnutí – rozhodnutí o umístění stavby Překládky. Ve lhůtě dle předchozího odstavce je Stavebník povinen předat společnosti CETIN územní rozhodnutí – rozhodnutí o umístění stavby Překládky.

4.3 Společnost CETIN se zavazuje zajistit realizaci Překládky do tří (3) měsíců ode dne, kdy bude splněna poslední z následujících podmínek:

- (a) společnosti CETIN je doručena Kvalifikovaná výzva;
- (b) Stavebník uhradil náklady na Přípravu Překládky dle odst. 6.1 písm. (a) Smlouvy;

Číslo smlouvy CETIN: VPIC/MS/2023/00019
Číslo smlouvy Stavebníka: 0237/2023

SAP S/4 Hana: 8030004083
Registr smluv: ANO

- (c) Stavebník splnil povinnost dle bodu (i) odst. 4.2 Smlouvy;
(d) na společnost CETIN jsou převedena práva a povinnosti z územního rozhodnutí – rozhodnutí o umístění stavby (Překládky).
- 4.4 Stavebník bere na vědomí, že mezi společnostmi CETIN a vlastníky Překládkou dotčených nemovitostí musí dojít s ohledem na ustanovení § 104 Zákona o elektronických komunikacích k úpravě vzájemných právních vztahů v podobě uzavření písemné smlouvy o budoucí smlouvě o zřízení služebnosti a po realizaci Překládky k uzavření smlouvy o zřízení služebnosti případně ke zřízení takového práva ve vyvlastňovacím řízení dle Zákona o vyvlastnění. To neplatí pro nemovitosti dotčené Překládkou, ke kterým již vznikla služebnost ze zákona ve smyslu ustanovení § 104a Zákona o elektronických komunikacích. Náhrady za služebnosti, které společnost CETIN vlastníkům Překládkou dotčených nemovitostí uhradí, bude Stavebník s ohledem na ustanovení § 104 odst. 17 Zákona o elektronických komunikacích povinen uhradit společnosti CETIN jako náklady vzniklé společnosti CETIN v souvislosti s Překládkou. Stejně tak bude Stavebník povinen uhradit společnosti CETIN náklady za uhrazení správních poplatků za vklad služebností do katastru nemovitostí, případně náklady vzniklé společnosti CETIN v souvislosti s vyvlastňovacím řízením dle Zákona o vyvlastnění.
- 4.5 Stavebník se zavazuje poskytnout společnosti CETIN při uzavírání smluv o budoucí smlouvě o zřízení služebnosti a po realizaci Překládky při uzavírání smluv o zřízení služebnosti potřebnou součinnost.
- 4.6 Jakákoliv lhůta dle odst. 4.3 Smlouvy sjednaná k realizaci Překládky a/nebo sjednaná Smluvními stranami na základě Smlouvy se prodlužuje o dobu, po kterou je v prodlení Stavebník s plněním povinnosti dle Smlouvy a/nebo po kterou byla realizace Překládky přerušena nebo nemohla být zahájena z důvodu nikoliv na straně společnosti CETIN, a o další dobu, o kterou je lhůta k realizaci Překládky třeba prodloužit v důsledku prodlení Stavebníka.
- 4.7 Dnem ukončení realizace Překládky je den, kdy je Stavebníkovi doručeno na adresu uvedenou v hlavičce Smlouvy nebo na adresu elektronické pošty uvedenou v čl. 8 Smlouvy oznámení o ukončení realizace Překládky. Smluvní strany ujednaly a souhlasí, že oznámení dle předchozí věty budou považovat za doručené pátým (5.) dnem od odeslání oznámení na adresu uvedenou v hlavičce Smlouvy nebo na adresu elektronické pošty uvedenou v čl. 8 Smlouvy.

5. NÁKLADY SPOJENÉ S PŘEKLÁDKOU

- 5.1 Stavebník je dle ustanovení § 104 odst. 17 Zákona o elektronických komunikacích povinen nést náklady Překládky dotčeného úseku SEK, přičemž takovými náklady jsou všechny nezbytné náklady vlastníka SEK, které by mu nevznikly, kdyby Překládka nebyla Stavebníkem vyvolána.
- 5.2 Výše nákladů Překládky stanovených na základě CTN činí ke dni uzavření Smlouvy **561.705,- Kč** (slovy: pět set šedesát jedna tisíc sedm set pět korun českých). Specifikace těchto nákladů je uvedena v CTN. Stavebník bere na vědomí, že tato výše nákladů byla stanovena před vyhotovením Projektu na základě měrných nákladů společnosti CETIN (tj. je pouze orientační). Překládka dle Zákona o elektronických komunikacích je mimo předmět daně z přidané hodnoty.
- 5.3 Výše nákladů Překládky bude stanovena po vyhotovení Projektu, na jeho základě (dále jen „**Náklady Překládky stanovené na základě Projektu**“). Společnost CETIN do čtyř

Číslo smlouvy CETIN: VPIC/MS/2023/00019
Číslo smlouvy Stavebníka: 0237/2023

SAP S/4 Hana: 8030004083
Registr smluv: ANO

(4) měsíců od uzavření Smlouvy písemně oznámí Stavebníkovi výši Nákladů Překládky stanovených na základě Projektu a ve stejné lhůtě předloží Stavebníkovi Projekt.

5.4 V případě, že v souvislosti s realizací Překládky společnosti CETIN vzniknou další nezbytné náklady na Překládku, které nejsou vyčísleny v odst. 5.2 Smlouvy, Stavebník se zavazuje je společnosti CETIN uhradit, za předpokladu, že nebudou zahrnuty v Nákladech Překládky stanovených na základě Projektu.

Může se jednat zejména, nikoliv však výlučně o:

- (a) náklady na náhrady za omezení vlastnického práva vlastníků Překládkou dotčených nemovitostí dle uzavřených smluv o služebnosti a/nebo dle pravomocného rozhodnutí příslušného vyvlastňovacího úřadu o omezení vlastnického práva zřízením služebnosti rozhodnutím,
- (b) náklady související se zrušením a následným výmazem služebnosti (váznoací na nemovitostech dotčených původní, překládanou SEK) z katastru nemovitostí,
- (c) náklady na náhrady za omezené užívání lesního a půdního fondu včetně nákladů na vypracování výpočtu,
- (d) hydrogeologický, geologický, dendrologický a ostatní odborné posudky zpracované subjekty k tomu určenými,
- (e) náklady na koordinační výkresy, povodňové plány a zaměření, vyžadované dotčenými subjekty,
- (f) náklady na identifikaci parcel,
- (g) náklady na správní poplatky dle zákona č. 634/2004 Sb. o správních poplatcích, v účinném znění, které vzniknou společnosti CETIN v důsledku získávání potřebných správních rozhodnutí – povolení, které jsou nezbytné k realizaci Překládky,
- (h) náklady související se zvláštním užíváním veřejného prostranství, vyměřené v souvislosti s realizací Překládky podle zákona č.565/1990 Sb., o místních poplatcích v účinném znění,
- (i) náklady související se zvláštním užíváním dle ustanovení § 25 zákona č. 13/1997 Sb., o pozemních komunikacích, v účinném znění,
- (j) náklady na peněžité plnění plynoucí z nájemních smluv, jejichž uzavření je nutné pro realizaci Překládky,
- (k) náklady související s majetkovými újmami, způsobenými na zemědělských plodinách v souvislosti s realizací Překládky,
- (l) náklady na ochranu komunikačních vedení a zařízení před přepětím a nadproudem, včetně odborného výpočtu a návrhu,
- (m) náklady související se záchranným archeologickým dohledem.

5.5 Výše nákladů na Překládku, bez ohledu na to, zda se jedná o náklady Překládky stanovené na základě CTN nebo o Náklady Překládky stanovené na základě Projektu se změní písemným oznámením společnosti CETIN o změně výše nákladů na Překládku doručeným Stavebníkovi (dále jen „**Oznámení o změně výše nákladů**“). Společnost CETIN je oprávněna Oznámení o změně výše nákladů učinit v každém kalendářním roce, ve kterém je Smlouva účinná, vždy však pouze jednou (1) za příslušný kalendářní rok. Společnost CETIN není povinna za trvání účinnosti Smlouvy učinit žádné Oznámení o změně výše nákladů.

6. PLATEBNÍ PODMÍNKY

6.1 Náklady spojené s Překládkou ve výši skutečně provedených prací a skutečně vynaložených nákladů dle odst. 5.3 a/nebo odst. 5.5 Smlouvy je Stavebník povinen

Číslo smlouvy CETIN: VPIC/MS/2023/00019
Číslo smlouvy Stavebníka: 0237/2023

SAP S/4 Hana: 8030004083
Registr smluv: ANO

uhradit na základě jednotlivých daňových dokladů (dále jen „**Faktura**“). Faktury budou společností CETIN vystaveny takto:

- (a) Faktura za Přípravu Překládky ve výši **34.745,- Kč** (slovy: třicet čtyři tisíc sedm set čtyřicet pět korun českých) bude společností CETIN vystavena do patnácti (15) dnů od předložení Projektu Stavebníkovi dle odst. 5.3 Smlouvy,
- (b) Faktura na doplatek nákladů souvisejících s Překládkou do patnácti (15) dnů od ukončení realizace Překládky dle odst. 4.7 Smlouvy.

6.2 Náklady společnosti CETIN uvedené v odst. 5.4 Smlouvy budou hrazeny Stavebníkem odděleně na základě samostatných Faktur vystavených společností CETIN.

6.3 Jakoukoliv Fakturu vystavenou společností CETIN dle Smlouvy a v souladu se Smlouvou je Stavebník povinen uhradit ve lhůtě třiceti (30) dnů ode dne doručení Faktury.

6.4 Faktury budou Stavebníkovi zasílány na adresu uvedenou v hlavičce Smlouvy.

6.5 Náklady dle Smlouvy budou Stavebníkem hrazeny na účet společnosti CETIN uvedený v hlavičce Smlouvy, pokud nebude Fakturou vystavenou společností CETIN stanoveno jinak.

6.6 Stavebník se dostane do prodlení s uhrazením Faktury, pokud řádně a v souladu se Smlouvou účtovaná částka nebude nejpozději poslední den splatnosti Faktury připsána ve prospěch účtu společnosti CETIN.

7. SANKCE

7.1 Pro případ, že Stavebník bude v prodlení s úhradou některé částky, k jejíž úhradě je dle Smlouvy povinen, je povinen uhradit společnosti CETIN smluvní pokutu ve výši 0,3 % z dlužné částky za každý započatý den prodlení.

7.2 Smluvní pokuta je splatná do deseti (10) dnů ode dne doručení písemné výzvy příslušné Smluvní straně k její úhradě.

7.3 Zaplacením smluvní pokuty dle Smlouvy není dotčen nárok společnosti CETIN na náhradu skutečné škody a ušlého zisku v celém rozsahu způsobené škody.

8. KONTAKTNÍ A ODPOVĚDNÉ OSOBY SMLUVNÍCH STRAN

8.1 Za společnost CETIN:

ve věcech smluvních: [redacted]
funkce: specialista pro výstavbu sítě – překládky SEK
[redacted]

ve věcech technických [redacted]
funkce: specialista pro výstavbu sítě
[redacted]

8.2 Za Stavebníka:

ve věcech smluvních: [redacted]
funkce: starosta města
[redacted]

Číslo smlouvy CETIN: VPIC/MS/2023/00019
Číslo smlouvy Stavebníka: 0237/2023

SAP S/4 Hana: 8030004083
Registr smluv: ANO

ve věcech technických:
funkce: stavební technik

9. Odstoupení od smlouvy

- 9.1 Společnost CETIN je oprávněna, aniž by tím omezila jakákoli svá jiná práva nebo možnosti nápravy dle Smlouvy, odstoupit od Smlouvy v případech stanovených v odst. 9.2 Smlouvy tím, že doručí Stavebníkovi písemné oznámení o odstoupení. Odstoupení je účinné okamžikem jeho doručení Stavebníkovi, není-li v odstoupení stanoveno pozdější datum jeho účinnosti.
- 9.2 Dostane-li se Stavebník do prodlení s úhradou jakékoliv platby dle Smlouvy a toto prodlení trvá déle než třicet (30) dnů, je společnost CETIN oprávněna od Smlouvy odstoupit.
- 9.3 Odstoupí-li společnost CETIN dle odst. 9.2 Smlouvy, je Stavebník povinen uhradit společnosti CETIN veškeré náklady společnosti CETIN již vzniklé v souvislosti s plněním ze Smlouvy.
- 9.4 Stavebník je oprávněn od Smlouvy odstoupit v případě, že výše Nákladů Překládky stanovených na základě Projektu bude vyšší o více jak 10 % než výše nákladů Překládky stanovených na základě CTN.
- 9.5 Odstoupí-li Stavebník od Smlouvy dle odst. 9.4 Smlouvy, je Stavebník povinen uhradit společnosti CETIN veškeré náklady společnosti CETIN již vzniklé v souvislosti s plněním ze Smlouvy.
- 9.6 Pokud ve Smlouvě není výslovně stanoveno jinak, Smluvní strany sjednávají, že odstoupit od Smlouvy lze pouze způsobem a z důvodů stanovených ve Smlouvě, čímž Smluvní strany výslovně vylučují příslušná ustanovení občanského zákoníku, která upravují možnosti odstoupení od Smlouvy.
- 9.7 Odstoupením od Smlouvy nezanikají zejména případné nároky Smluvních stran na zaplacení úroků z prodlení, smluvních pokut, náhradu škody a dalších nákladů vzniklých na základě Smlouvy či v souvislosti s ní; dále nezanikají ustanovení Smlouvy, která vzhledem ke své povaze mají trvat i po ukončení Smlouvy.

10. Rozvazovací podmínka

- 10.1 Kvalifikovaná výzva musí být doručena společnosti CETIN nejpozději do dvou (2) let od uzavření Smlouvy. Marné uplynutí této lhůty je rozvazovací podmínkou platnosti a účinnosti Smlouvy dle ustanovení § 548 odst. 2 občanského zákoníku.
- 10.2 Smlouva zanikne prvním dnem následujícím po uplynutí dvou (2) let od uzavření Smlouvy, aniž by v této lhůtě byla společnosti CETIN doručena řádná Kvalifikovaná výzva učiněná za splnění podmínek uvedených v odst. 4.2 Smlouvy.
- 10.3 Zanikne-li Smlouva rozvazovací podmínkou, je Stavebník povinen uhradit společnosti CETIN veškeré náklady společnosti CETIN již vzniklé v souvislosti s plněním Smlouvy do doby zániku Smlouvy rozvazovací podmínkou.

Číslo smlouvy CETIN: VPIC/MS/2023/00019
Číslo smlouvy Stavebníka: 0237/2023

SAP S/4 Hana: 8030004083
Registr smluv: ANO

10.4 Zánikem Smlouvy touto rozvazovací podmínkou nezanikají případné nároky Smluvních stran na zaplacení úroků z prodlení, smluvních pokut, náhradu škody a dalších nákladů vzniklých na základě Smlouvy či v souvislosti s ní; dále nezanikají ustanovení Smlouvy, která vzhledem ke své povaze mají trvat i po zániku Smlouvy.

11. OCHRANA OSOBNÍCH ÚDAJŮ

11.1 Za účelem plnění práv a povinností vyplývajících ze Smlouvy nebo vzniklých v souvislosti se Smlouvou si Smluvní strany navzájem předávají nebo mohou předávat osobní údaje (dále jen „**Osobní údaje**“) ve smyslu čl. 4 odst. 1 Nařízení Evropského parlamentu a Rady (EU) č. 2016/679 ze dne 27. dubna 2016, o ochraně fyzických osob v souvislosti se zpracováním osobních údajů a o volném pohybu těchto údajů a o zrušení směrnice 95/46/ES (obecné nařízení o ochraně osobních údajů) (dále jen „**GDPR**“) subjektů údajů, kterými jsou zejména zástupci, zaměstnanci nebo zákazníci druhé Smluvní strany či jiné osoby pověřené druhou Smluvní stranou k výkonu či plnění práv a povinností vyplývajících ze Smlouvy nebo vzniklých v souvislosti se Smlouvou. Přijímající Smluvní strana je tak vzhledem k předávaným Osobním údajům v pozici správce.

11.2 Účelem předání Osobních údajů je plnění Smlouvy. Smluvní strany prohlašují, že předávané Osobní údaje budou zpracovávat pouze k naplnění tohoto účelu, a to v souladu s platnými právními předpisy, zejména v souladu s GDPR.

11.3 Smluvní strany prohlašují, že pro předání Osobních údajů druhé Smluvní straně disponují platným právním titulem v souladu s čl. 6 odst. 1 GDPR.

11.4 Smluvní strany berou na vědomí, že za účelem plnění Smlouvy může docházet k předání Osobních údajů z přijímající Smluvní strany třetí osobě, zejména osobě, prostřednictvím které přijímající Smluvní strana vykonává či plní práva a povinnosti vyplývající ze Smlouvy nebo vzniklá v souvislosti se Smlouvou. Za plnění povinností ze Smlouvy se považuje zejména provádění Překládky a s ní souvisejících záležitostí v rozsahu a za podmínek stanovených Smlouvou.

11.5 Předávající Smluvní strana zajistila nebo zajistí splnění veškerých zákonných podmínek nezbytných pro předání Osobních údajů vůči subjektům údajů, zejména informuje subjekty údajů o skutečnosti, že došlo k předání konkrétních Osobních údajů přijímající Smluvní straně, a to za účelem plnění Smlouvy. V případě, že přijímající Smluvní stranou je společnost CETIN, předávající Smluvní strana seznámí subjekty údajů rovněž i s podmínkami zpracování Osobních údajů, včetně rozsahu zvláštních práv subjektu údajů, které jsou uvedeny v Zásadách zpracování osobních údajů dostupných na adrese <https://www.cetin.cz/zasady-ochrany-osobnich-udaju>. Splnění povinností uvedené v tomto odstavci je předávající Smluvní strana povinna přijímající Smluvní straně na výzvu písemně doložit.

12. ZÁVĚREČNÁ USTANOVENÍ

12.1 Smlouva nabývá platnosti dnem podpisu oběma Smluvními stranami a účinnosti dnem následujícím po dni jejího uveřejnění dle zákona č. 340/2015 Sb., o zvláštních podmínkách účinnosti některých smluv, uveřejňování těchto smluv a o registru smluv (zákon o registru smluv), v účinném znění (dále jen „**Zákon o registru smluv**“). Stavebník se zavazuje nejpozději do dvaceti (20) dnů od uzavření Smlouvy uveřejnit její obsah a tzv. metadata a splnit další povinnosti v souladu se Zákonem o registru smluv. Stavebník se zavazuje doručit společnosti CETIN potvrzení o uveřejnění Smlouvy dle Zákonu o registru smluv vydané správcem registru smluv nejpozději následující den po jeho obdržení. Nebude-li Smlouva uveřejněna v souladu se Zákonem o registru smluv

Číslo smlouvy CETIN: VPIC/MS/2023/00019
Číslo smlouvy Stavebníka: 0237/2023

SAP S/4 Hana: 8030004083
Registr smluv: ANO

ani do tří (3) měsíců od jejího uzavření, zavazuje se Stavebník uzavřít se společností CETIN novou smlouvu, která svým obsahem bude hospodářsky odpovídat znění Smlouvy (příčemž určení lhůt, dob a termínů bude odpovídat tomuto principu a časovému posunu), a to do sedmi (7) dnů od doručení výzvy společnosti CETIN Stavebníkovi. Ujednání tohoto odstavce nabývá účinnosti dnem uzavření Smlouvy.

12.2 Vztahy ze Smlouvy vyplývající i vztahy Smlouvou neupravené se řídí právním řádem České republiky, zejména občanským zákoníkem.

12.3 Písemným stykem či pojmem „**písemně**“ se pro účely Smlouvy rozumí předání zpráv jedním z těchto způsobů:

- (a) v listinné podobě;
- (b) datovou zprávou prostřednictvím informačního systému datových schránek;
- (c) e-mailovou zprávou podepsanou zaručeným elektronickým podpisem dle zákona č. 297/2016 Sb., o službách vytvářejících důvěru pro elektronické transakce, ve znění pozdějších předpisů;
- (d) e-mailovou zprávou zaslanou z adresy kontaktní osoby Smluvní strany na adresu kontaktní osoby druhé Smluvní strany, tak jak jsou určeny v čl. 8 Smlouvy.

Jednostranné právní jednání způsobující zánik Smlouvy (výpověď nebo odstoupení) musí mít podobu samostatně podepsaného dokumentu a musí být doručeno pouze prostřednictvím poskytovatele poštovních služeb nebo prostřednictvím informačního systému datových schránek nebo jako příloha e-mailové zprávy na adresu kontaktní osoby ve věcech smluvních dle čl. 8 Smlouvy a současně na adresu `contract_termination@cetin.cz`.

12.4 Smluvní strany ujednaly, že Smlouvu uzavřou prostřednictvím elektronických prostředků na dálku; Smlouva je uzavřena doručením Smlouvy opatřené Zaručeným elektronickým podpisem oprávněných osob obou Smluvních stran druhé Smluvní straně prostřednictvím datové schránky.

12.5 Smluvní strany se zavazují vyvinout maximální úsilí k odstranění vzájemných sporů, vzniklých na základě Smlouvy nebo v souvislosti se Smlouvou, a k jejich vyřešení zejména prostřednictvím jednání odpovědných osob nebo jiných pověřených subjektů. Nedohodnou-li se Smluvní strany na způsobu řešení vzájemného sporu, má každá ze Smluvních stran právo uplatnit svůj nárok u příslušného soudu České republiky.

12.6 Smluvní strany si nepřejí, aby nad rámec ustanovení Smlouvy byla jakákoliv práva a povinnosti dovozovány z dosavadní či budoucí praxe zavedené mezi Smluvními stranami či zvyklostí zachovávaných obecně či v odvětví týkajícím se předmětu plnění Smlouvy, ledaže je ve Smlouvě výslovně sjednáno jinak. Vedle shora uvedeného si Smluvní strany potvrzují, že si nejsou vědomy žádných dosud mezi nimi zavedených obchodních zvyklostí či praxe.

12.7 Smlouva může být měněna pouze písemně, a to právními jednáními Smluvních stran výslovně označenými za dodatky ke Smlouvě s podpisy osob oprávněných jednat za Smluvní strany na téže listině; změna jinou formou je vyloučena. Smluvní strany ujednaly a souhlasí, že ujednání věty předchozí, část za středníkem se neuplatní pro případ Oznámení o změně výše nákladů dle odst. 5.5 Smlouvy.

12.8 Smluvní strany se dohodly na vyloučení aplikace následujících ustanovení občanského zákoníku:

- § 557;
- § 1767 odst. 2;

Číslo smlouvy CETIN: VPIC/MS/2023/00019
 Číslo smlouvy Stavebníka: 0237/2023

SAP S/4 Hana: 8030004083
 Registr smluv: ANO

- § 1740 odst. 2 druhá věta a odst. 3; a
- § 1743.

12.9 Smluvní strany na sebe v souladu s § 1765 odst. 2 občanského zákoníku přebírají nebezpečí změny okolností.

12.10 S odkazem na příslušná ustanovení občanského zákoníku, zejména ustanovení § 1881 a § 1895 občanského zákoníku, není Stavebník oprávněn převést či postoupit Smlouvu ani jakákoli svá práva nebo povinnosti ze Smlouvy nebo z její části třetí osobě bez předchozího písemného souhlasu společnosti CETIN.

12.11 Smlouva obsahuje úplné ujednání o předmětu Smlouvy a všech náležitostech, které Smluvní strany měly a chtěly ve Smlouvě ujednat, a které považují za důležité pro závaznost Smlouvy. Žádný projev Smluvních stran učiněný při jednání o Smlouvě ani projev učiněný po uzavření Smlouvy nesmí být vykládán v rozporu s výslovnými ustanoveními Smlouvy a nezakládá žádný závazek žádné ze Smluvních stran.

12.12 Smluvní strany souhlasí a potvrzují si, že údaje uvedené ve Smlouvě nejsou předmětem obchodního tajemství a zároveň nejsou informacemi požívajícími ochrany důvěrnosti majetkových poměrů.

12.13 Společnost CETIN přijala a dodržuje interní korporátní compliance program navržený tak, aby byl zajištěn soulad činnosti společnosti CETIN s platnými a účinnými právními předpisy, pravidly etiky a morálky, a zahrnující opatření, jejichž cílem je předcházení a odhalování porušování uvedených předpisů a pravidel (program Corporate Compliance - <https://www.cetin.cz/corporate-compliance>).

Stavebník (a jakákoliv fyzická nebo právnická osoba, která s ním spolupracuje a kterou využívá pro plnění povinností z této Smlouvy nebo v souvislosti s jejím uzavřením a realizací, tj. pracovníci, zástupci nebo externí spolupracovníci) ctí a dodržuje platné a účinné právní předpisy včetně mezinárodních smluv, základní morální a etické principy. Stavebník odmítá jakékoliv deliktní jednání a tohoto se zdržuje. Stavebník prohlašuje, že podle jeho nejlepšího vědomí a svědomí on ani žádný jeho pracovník, zástupce nebo externí spolupracovník neporušili v souvislosti s uzavřením této Smlouvy žádný platný a účinný právní předpis. Stavebník prohlašuje, že jeho činnost je legální a veškeré jeho prostředky pocházejí výhradně z legálních zdrojů.

Stavebník je povinen činit veškerá náležitá opatření a vyvíjet co největší úsilí, aby zabránil tomu, že on nebo jakýkoli jeho pracovník, zástupce nebo externí spolupracovník poruší v souvislosti s realizací této Smlouvy jakýkoli platný a účinný právní předpis.

Aniž by byla dána jakákoli souvislost s předmětem činnosti dle této Smlouvy, Stavebník prohlašuje, že uplatňuje a bude uplatňovat veškerá náležitá opatření a že vyvíjí a bude vyvíjet co největší úsilí, aby v rámci jeho činnosti nebo zájmu nedošlo k jednání nebo situaci, která by způsobila takové významné ohrožení nebo narušení jeho reputace, jež by mohlo mít negativní dopad na reputaci s ním spolupracujících subjektů.

Vystupuje-li Stavebník pro společnost CETIN nebo jejím jménem, dává dodržování uvedených zásad najevo.

12.14 Smlouva je vyhotovena v elektronické podobě, v jednom (1) stejnopise.

12.15 Součástí Smlouvy jsou následující Přílohy:

Příloha č. 1 - CTN

Příloha č. 2 - Dohoda o převodu některých práv a povinností z rozhodnutí o umístění stavby – vzor

Číslo smlouvy CETIN: VPIC/MS/2023/00019
Číslo smlouvy Stavebníka: 0237/2023

SAP S/4 Hana: 8030004083
Registr smluv: ANO

Doložka


Smlouva byla schválena 13. Radou města pod číslem usnesení 49/13/RM/2023 ze dne 3.4.2023.

CETIN:

V Ostravě dne _____

Stavebník:

V _____ dne _____

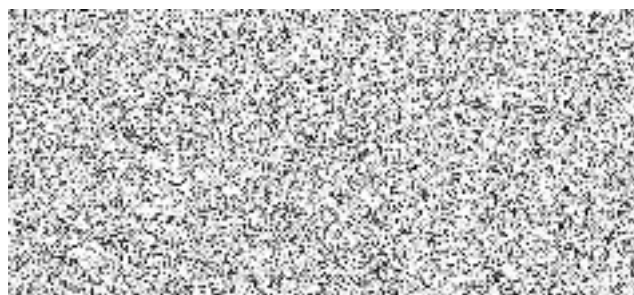

CETIN a.s.*Technické řešení I.***INVESTIČNÍ AKCE**

Kategorie AN – Přístupová síť
Podkategorie VPI – metal. a optická kabelová přístupová síť
Číslo SAP
Číslo interní
Schvalování akce
Název

VPIC Vsetín, regenerace sídliště Rybníky

Budoucí uživatel NO-OS Olomoucko

Zpracovatel



Předkladatel

Vedoucí:
Manažer:

Schvaluje



Obsah:

1 Souhrnná zpráva

- 1.1 Základní údaje
- 1.2 Účel stavby

2 Technická zpráva

- 2.1 Vstupní podklady
- 2.2 Navrhované řešení
- 2.3 Popis tras
- 2.4 Použitá technologie
- 2.5 Použité předpisy
- 2.6 Koordinace
- 2.7 Ostatní

3 Podmiňující a související stavby

4 Vyjádření a záznamy

5 Přílohy

1. Souhrnná zpráva**1.1 Základní údaje****Identifikační údaje**

Název:	VPIC Vsetín, regenerace sídliště Rybníky
Kategorie:	AN - Přístupová síť
Podkategorie:	VPI –metal. a optická kabelová přístupová síť
Typ investice:	Přeložka a ochrana stávajícího metalického a optického podzemního vedení
Důvod 1:	
Číslo interní:	
Prvek SPP:	
ABC:	
HOST:	
ATÚ:	

Kapacitní údaje

		Průměrný náklad na:
100800_Délka HDPE trubek pro OK	0,000 km	kmp mk
100200_Délka metalických kabelů	0,000 km	kmk mk
100700_Délka nadzemní tratě	0,000 km	km vyk
100100_Délka párů v metalických kabelech	0,000 km	km kv
100300_Délka výkopů vč. podvrtů a přechodů	0,000 km	kmo kv
Páry vyvedené na hlavní rozvaděč ústř.	0 pár	b.j.
100400_Páry zakončené v účast. rozvaděčích	0 pár	
100900_Počet bytových domů	0 BD	
101100_Počet bytových jednotek v bytových domech	0 bj	
100500_Počet rodinných domů	0 RD	
100600_Počet bytových jednotek v rodinných domech	0 bj	

Požadavky:

Název polygonu:

K akci nejsou evidovány žádné požadavky

Rekapitulace nákladů:

Příprava:	0 tis. Kč
Materiál - přímá dodávka TCZ:	0 tis. Kč
Materiál zhotovitele-vykazovaný:	0 tis. Kč
Materiál zhotovitele-nevykazovaný:	0 tis. Kč
Montáž:	0 tis. Kč
Zemní práce:	0 tis. Kč
GOZ:	0 tis. Kč
Poplatky:	0 tis. Kč
Ostatní:	0 tis. Kč
Provozní práce:	0 tis. Kč
VBŘ příprava + realizace:	0 tis. Kč
NPV:	
OPEX:	0 tis. Kč
Celkové investiční náklady včetně přípravy:	0 tis. Kč
Celkové realizační náklady:	0 tis. Kč

Termíny:

Platnost ÚR od:	Stavební titul:
-----------------	------------------------

Platnost ÚR do:

Plánované zahájení přípravy:

Plánované ukončení přípravy:

Plánované zahájení realizace: 07/23-07/24

Plánované ukončení realizace:

Nabídka k přejmce (Plán):**1.2 Účel stavby:****SD stavby VPIC Vsetín, regenerace sídliště Rybníky“**

V rámci stavby "**Regenerace sídliště Rybníky**", v obci Vsetín, dojde v rámci k dotčení stávajících metalických a optických kabelů sítě CETIN.

Tento CTN řeší jejich přeložku a ochranu.

2 Technická zpráva

2.1 Vstupní podklady:

Objednávka CETIN, podklady TEDO a situace projektu poskytnutá investorem.

2.2 Navrhované řešení:

Stávající stav

Stavbou budou dotčeny nové kabely místní sítě, staré neprovozované kabely, účastnické rozvaděče VSET604, VSET533, VSET531. Dále budou dotčeny trasy HDPE trubek s DOK 758.012, 758.072, 758.081.

Technické řešení

Stávající trasy metalických kabelů a HDPE trubek budou vytýčeny dle skutečnosti.

Trasy HDPE s DOK budou pouze ochráněny (uloženy do SYSPRO).

Pozor při manipulaci s HDPE s DOK je nutno dbát zvláštní opatrnosti.

Výkres č.1 – doplnění mechanické ochrany

Stávající kabel **PPFLE 10XN0,4** pro UR VSET315 vede v současnosti chodníkem, v rámci revitalizace zde bude vybudován nový vjezd na parkoviště.

Kabel bude odkopán a uložen do dělené chráničky SYSPRO160/110.

Výkres č.2 - přeložka UR VSET604 – křiž. ul. U trati a Na Rybníkách u č.p.993

Stávající UR stojí v silniční zeleni u komunikace. V rámci revitalizace budou rozšířeny nájezdy – chodníky na komunikaci.

UR VSET604 bude přesunut na nové místo opět v silniční zeleni. Vzhledem k přesunu budou stávající kabely demontovány a naspojovány na nové stejného typu a dimenze. Nové metalické spojky budou umístěny v chodníku.

Uzemnění přesunutého rozvaděče bude pokud možno řešeno napojením na stáv. uzemnění.

Výkres č.3 - přeložka UR VSET531 a VSET533 – křiž. ul. Benátky a Na Rybníkách u č.p.1339

Jedná se o stejnou situaci jako v předchozím případě.

Stávající UR stojí v silniční zeleni u komunikace. V rámci revitalizace budou rozšířeny nájezdy – chodníky na komunikaci.

Oba UR budou přesunuty na nové místo opět v silniční zeleni. Vzhledem k přesunu budou stávající kabely demontovány a naspojovány na nové stejného typu a dimenze. Nové metalické spojky budou umístěny v chodníku.

Uzemnění přesunutých rozvaděčů bude pokud možno řešeno napojením na stáv. uzemnění.

Výkres č.4 – doplnění mechanické ochrany kabelů a HDPE trubek

a) stávající metalický kabel PPFLE 400XN0,4

Kabel v místní zeleni v částečném souběhu s RWE, nově je zde projektován chodník.

Kabel bude v místě křížení, případně blízkého souběhu s obrubníkem odkopána a uložena do SYSPRO160/110.

Jako rezervní bude připoložena HGR110mm.

b) metalické kabely a HDPE trubky s DOK – u křížení s žel. trati

Stávající metalické kabely 200XN0,4, 400XN0,4, 2x 600XN0,4, 50XN0,4 a 4x HDPE vychází za křížením žel. trati do zeleného pásu. Nově bude trasa křížit asfaltovou komunikaci a chodník.

Stávající trasa bude odkopána a uložena do dělených chrániček (3x SYSPRO200/160).

Novým chodníkem bude dotčena i metalické spojka S44, spojka bude pokud možno přesunuta co nejvíce do chodníku a bude ochráněna krycími deskami.

c) metalické kabely a HDPE trubky s DOK – budoucí dětské hřiště

Stávající metalické kabely 200XN0,4, 2x 600XN0,4, 50XN0,4 a 4x HDPE vede v místní zeleni. Nově bude trasa křížit projektované dětské hřiště.

Stávající trasa bude odkopána a uložena do dělených chrániček (2x SYSPRO200/160).

Jako rezervní bude připoložena HGR110mm.

Výkres č.5 – doplnění mechanické ochrany kabelů a HDPE trubek a stranová přeložka

a) metalické kabely a HDPE trubky s DOK – projektované parkoviště

Stávající metalické kabely 600XN0,4, 50XN0,4, 10XN0,4 a 4x HDPE vede v místní zeleni. Nově bude trasa křížit projektované parkoviště.

Stávající trasa bude odkopána a uložena do dělených chrániček (2x SYSPRO200/160).

b) stranová přeložka

Stávající trasa kabelů 10XN0,4, 35XN0,4 a 250XN0,4 vede v chodníku v místě projektované autobusové zastávky. Trasa kabelů bude odkopána a bude bez přerušeni přesunuta do nově připravené trasy mimo autobusovou zastávku.

Trasa je vedena v kat. území Vsetín, vlastníci parcel jsou v příloze.

Po realizaci stavby, bude provedeno geodetické zaměření skutečného stavu podle platných předpisů, budou vyhotoveny geometrické plány a budou uzavřeny konečné smlouvy o zřiz. VBR.

V případě doplnění ochrany případně zvýšení krytí metalických kabelů nebo úprav stávajících kabelů nebudou uzavírány nové SoSB., neboť na předmětném pozemku bylo uloženo telekomunikační vedení a zařízení ještě před účinností zákona č. 151/2000 Sb. (před 1.7.2000) tzn. vzniklo (a stále trvá) k uvedenému pozemku (resp. k jeho části) věcné břemeno přímo ze zákona č. 110/1964 Sb. (které se nezapisovalo do evidence nemovitostí, dnes katastru nemovitostí).

Zákonem č. 151/2000 Sb. a následně zákonem č. 127/2005 Sb. (současně účinný zákon o elektronických komunikacích) zůstala věcná břemena vzniklá na základě zákona č. 110/1964 Sb. zachována.

Tzn. věcná břemena ze zákona č. 110/1964 Sb. se nezapisovala do evidence nemovitostí a od 20.8.2003 není ani povinné dodatečně zapisovat tato břemena do katastru nemovitostí, tato povinnost byla zákonem č. 225/2003 k 20.8.2003 zrušena (odst. 15 byl z § 107 vypuštěn)! proto není jejich existence z katastru nemovitostí zřejmá.

Pokud tedy ČESKÝ TELECOM a.s. a nyní jeho nástupce Česká telekomunikační infrastruktura a.s. (dále CETIN) zřídil a provozoval (a dodnes provozuje) zařízení telekomunikační sítě na předmětném pozemku před účinností zákona 151/2000 Sb., vzniklo k pozemku věcné břemeno přímo ze zákona 110/1964 Sb. (a do evidence nemovitostí /dnes katastru nemovitostí/ se nezapisovala a zapisovat nemusí / pak oprávnění z tohoto věcného břemene ve prospěch společnosti CETIN zůstávají nedotčena. Vlastník pozemku je povinný provozování vedení veřejné telekomunikační sítě na svém pozemku respektovat.

Začátky a konce chrániček budou označeny Minimarkery.

2.3 Popis tras

viz polohopis

VVN: ne

El. trakce: ne

Vodní toky: ne

2.4 Použitá technologie:

Rezervy budou označeny Minimarkerem 3M, typ 1255.

2.5 Použité předpisy:

TPP 2001-1 (TP 69 a) - Výstavba přístupových sítí č. I
 TPP 2001-1 (TP 69 b) - Výstavba přístupových sítí č. II
 TPP 2001-1 (TP 69 c) - Výstavba přístupových sítí č. III
 TPP 2002 (TP 117) - Výstavba přístupových sítí - Optické kabely
 TA 10 (I.-III) - Stavba nadzemních sítí
 ČSN 736005 - Prostorové uspořádání sítí technického vybavení
 ČSN 33405 - Podzemní sdělovací vedení
 ČSN 341100 - Křižovatky a souběhy vedení
 POS 65-2001

Dokumentace skutečného provedení bude zapracována dle směrnice TD000002 v aktuální verzi včetně geodetického zaměření.

2.6 Koordinace:

Akci nutno koordinovat se stavbou „Oprava komunikace za zdravotním střediskem“

2.7 Ostatní:

Kontakty:

Projektový koordinátor CETIN: [REDACTED]
ochrana sítě – [REDACTED]

Stavebník: Město Vsetín, Svárov 1080, 755 24 Vsetín, IČO: 00304450, DIČ: CZ00304450, zastoupené:

Kontaktní osoba: [REDACTED]

Smlouvu poslat na: [REDACTED]

Předpokládaný termín realizace: 07/23 - 07/24

Stavební povolení - vyřídí zákazník

VBŘ - vyřídí CETIN

výkopy - CETIN

vytýčení hranic pozemků - CETIN

Při provádění prací je třeba dodržovat zákon č. 251/2005 o inspekci práce, směrnici BOZP č. 595 a stavební zákon č. 183/2006 a jeho prováděcí předpisy.

3. Podmiňující, související a navazující stavby:

Podmiňující akce - vložené: nejsou

Interní číslo	SAP	Název projektu:	Stav:


Navazující akce - vložené:

Interní číslo	SAP	Název projektu:	Stav:


4. Vyjádření a záznamy – viz. příloha

5. Přílohy

Název přílohy	Stupeň
Situace přehledná	SD
Situace polohopisná	SD
Schéma přeložky	SD
Kalkulace nákladů - PPD	SD
Seznam vlastníků dotčených pozemků	SD
Podklady dokumentace CETIN	SD

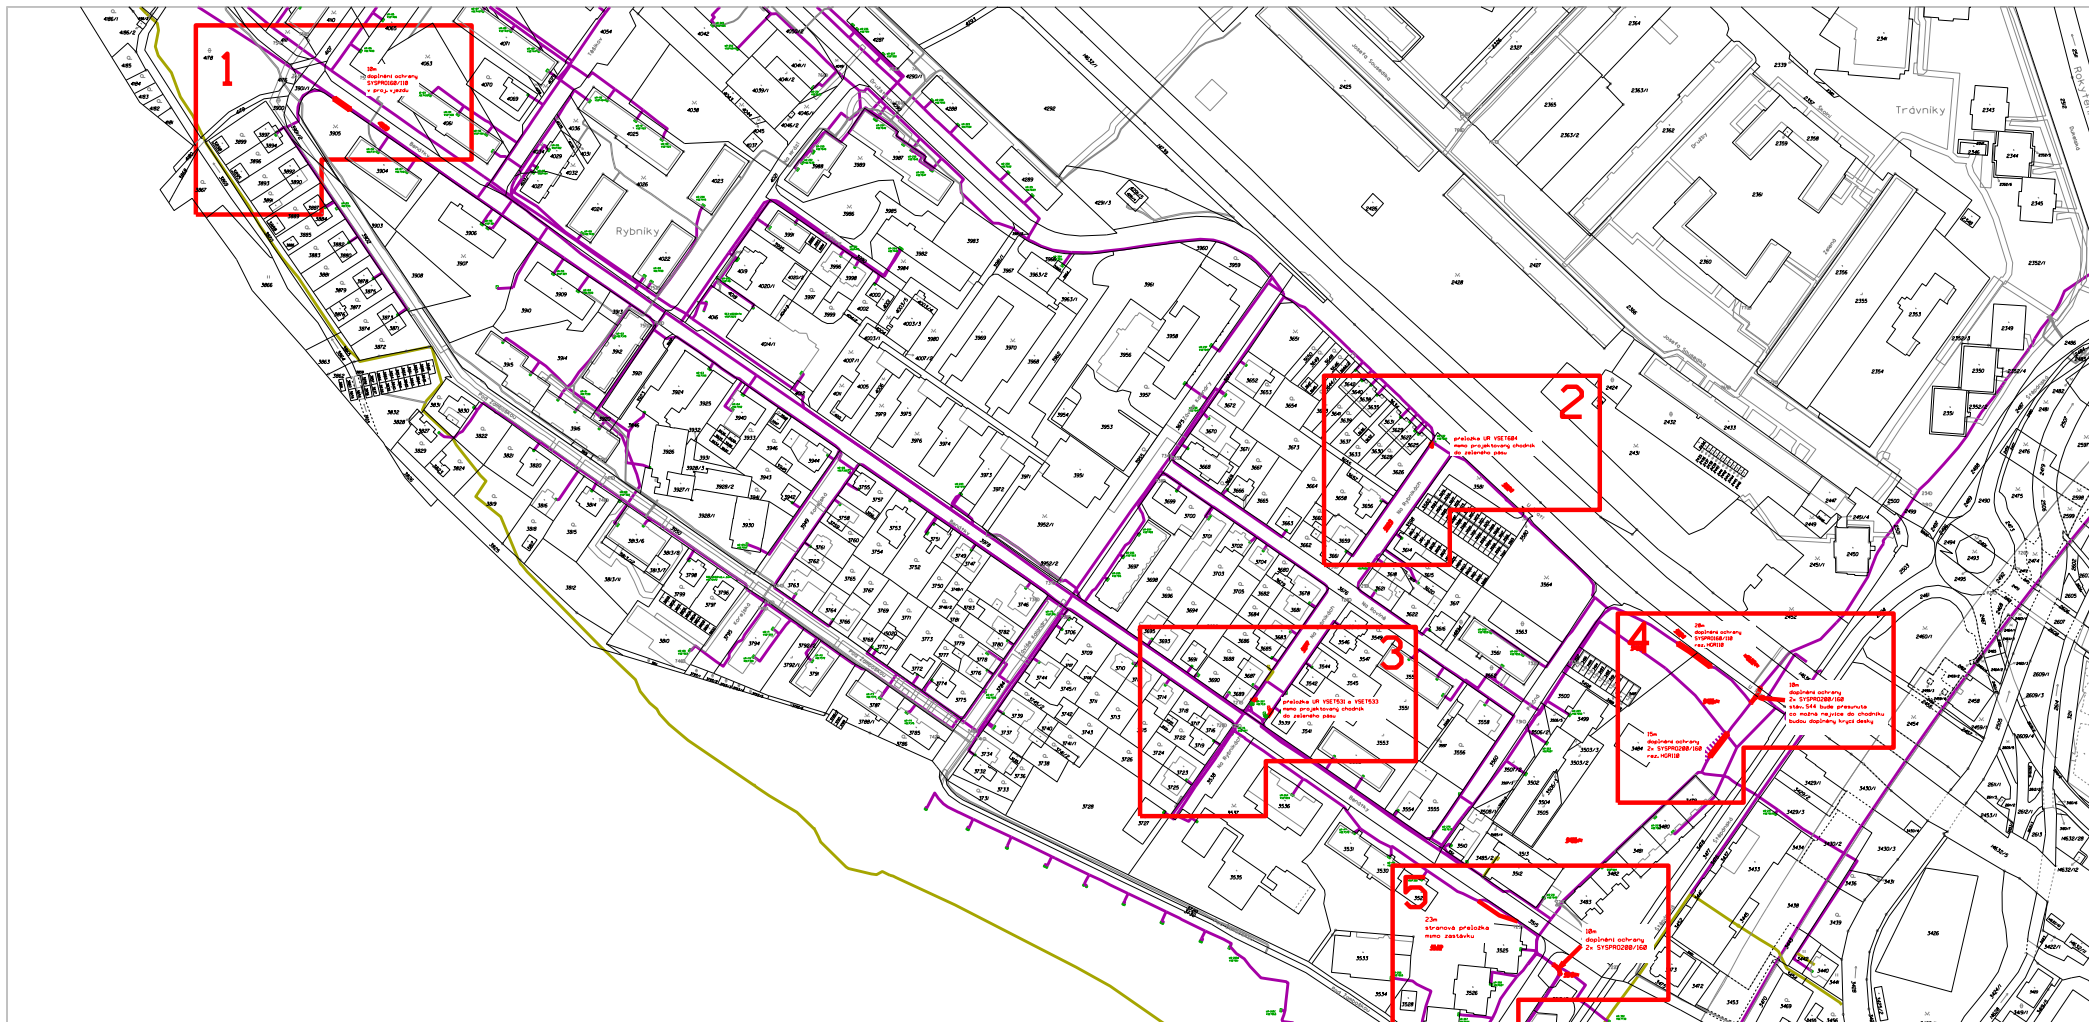

Kreslil :		Generální projektant: SITEL spol.s.r.o. Pod Šternberkem 306,763 02 Zlín - Louky		
Zkontroloval :		Investor: CETIN, a.s. Českomoravská 2510/19, 190 00 Praha 9		
Zodp. pracovník:		Odsouhlasil :		
Místo :	Vsetín k.ú.: Vsetín			
Název akce :	VPIC Vsetín, regenerace sídliště Rybníky			
Příloha :	Přehledná situace		Datum : 09/2022 Stupeň : DUR / DUS Měřítko : A4 č. výkresu: 01	

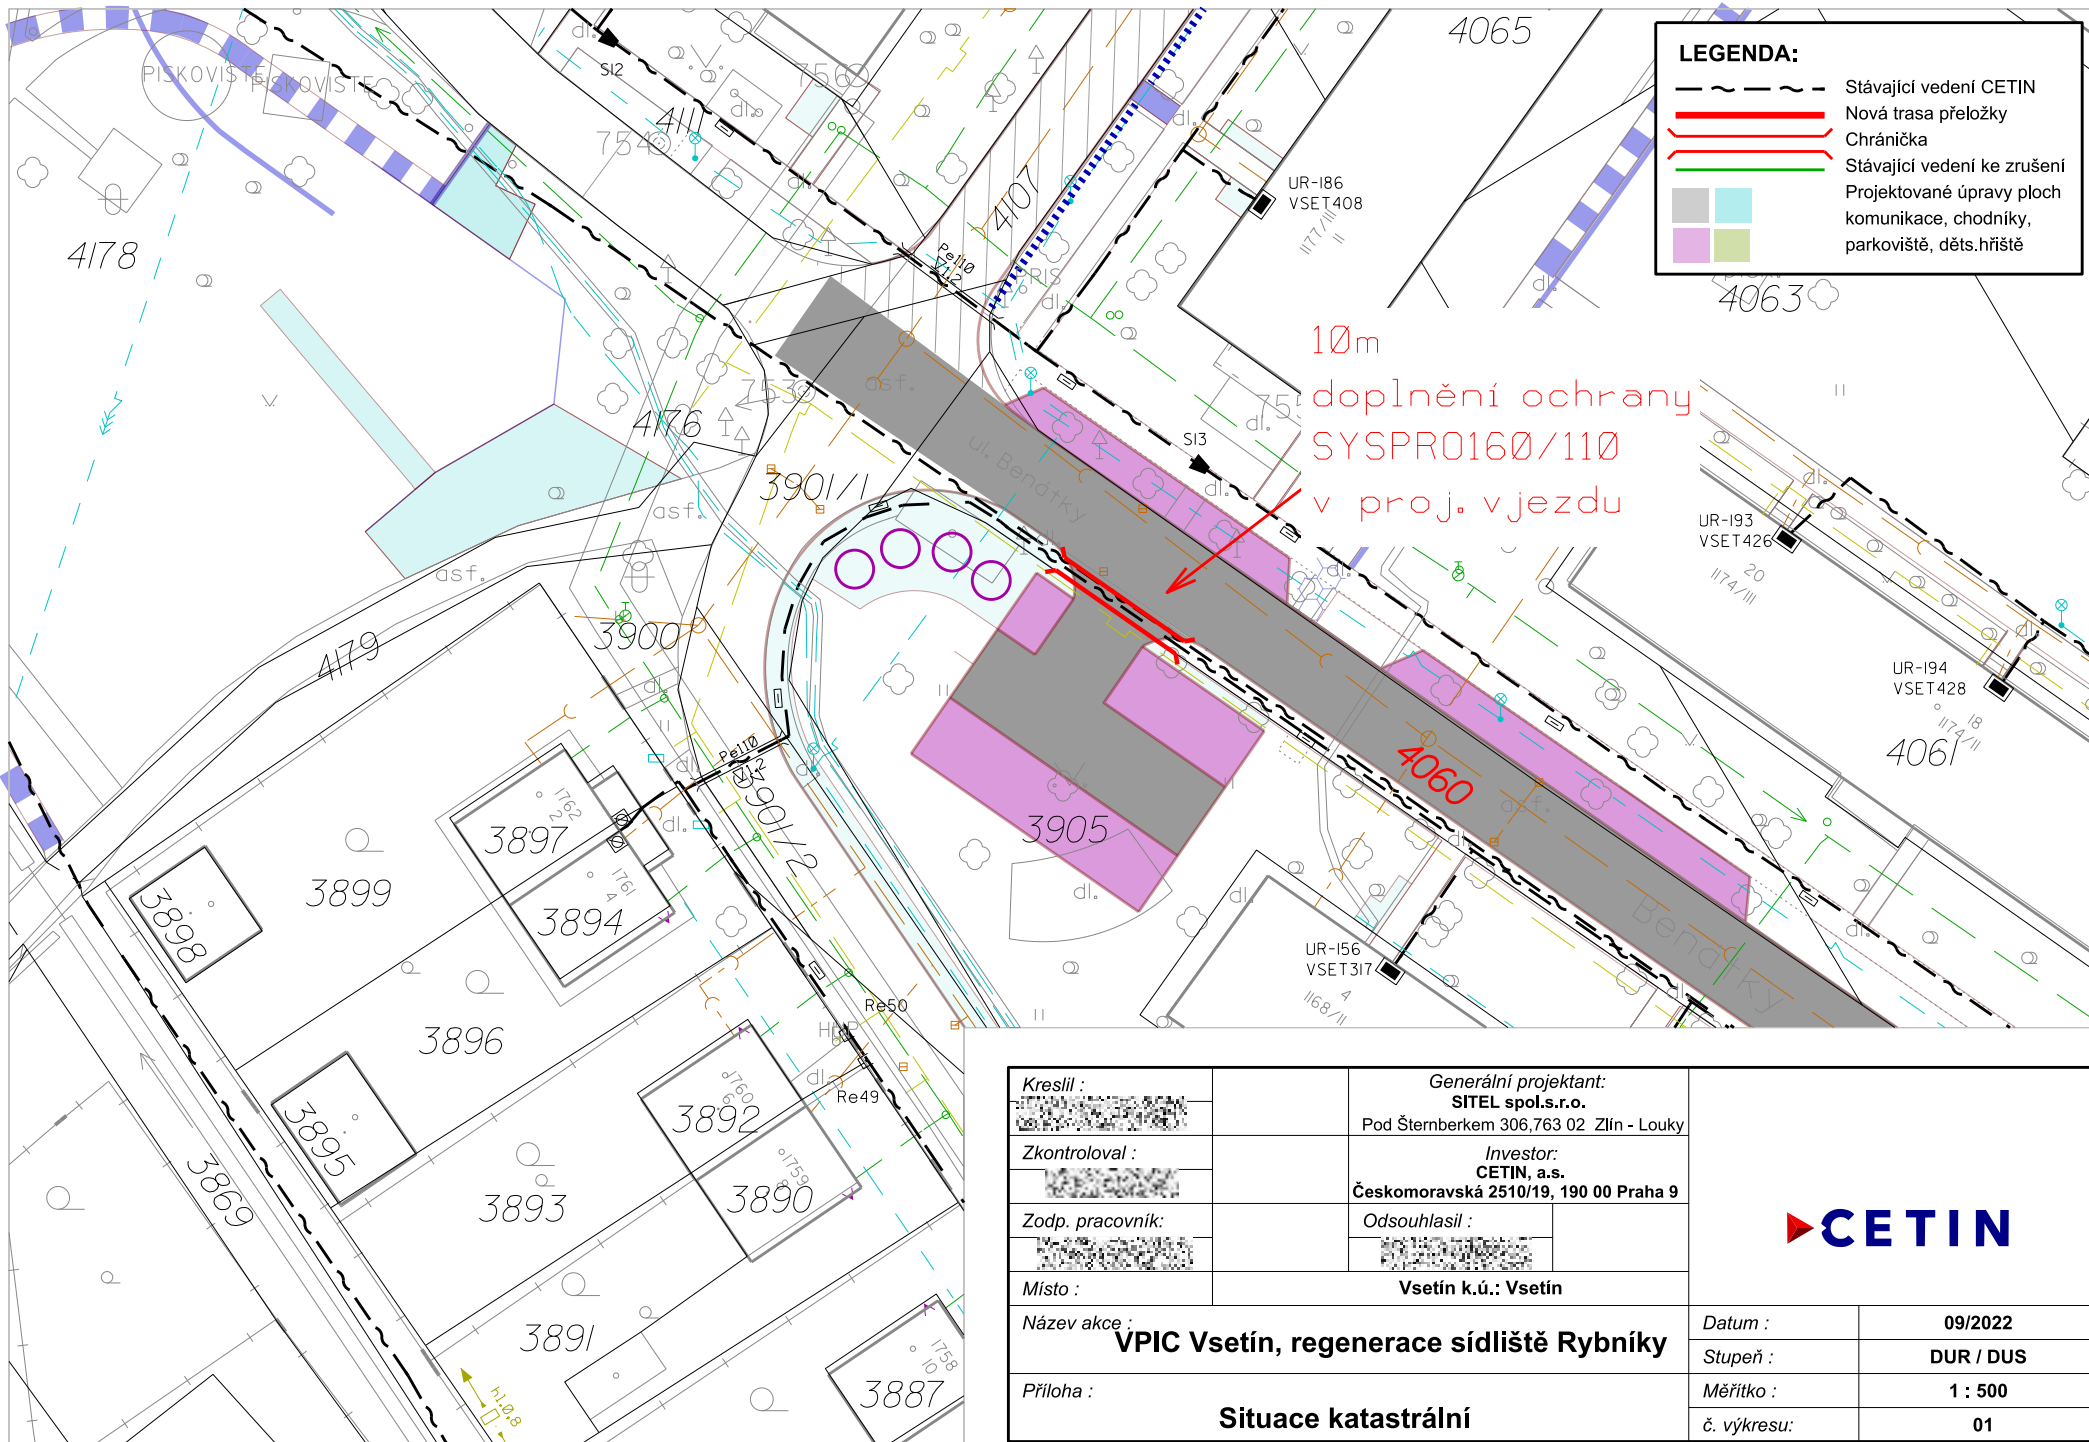


LEGENDA:

- Stávající vedení CETIN
- Nová trasa přeložky
- Chránička
- Stávající vedení ke zrušení
- Projektované úpravy ploch komunikace, chodníky, parkoviště, děts.hřiště

10m
doplnění ochrany
SYSPRO160/110
v proj. vjezdu

Kreslil :		Generální projektant: SITEL spol.s.r.o. Pod Šternberkem 306,763 02 Zlín - Louky	
Zkontroloval :		Investor: CETIN, a.s. Českomoravská 2510/19, 190 00 Praha 9	
Zodp. pracovník:		Odsouhlasil :	
Místo :	Vsetín k.ú.: Vsetín		
Název akce :	VPIC Vsetín, regenerace sídliště Rybníky		Datum : 09/2022
Příloha :	Situace katastrální		Stupeň : DUR / DUS
			Měřítko : 1 : 500
			č. výkresu: 01

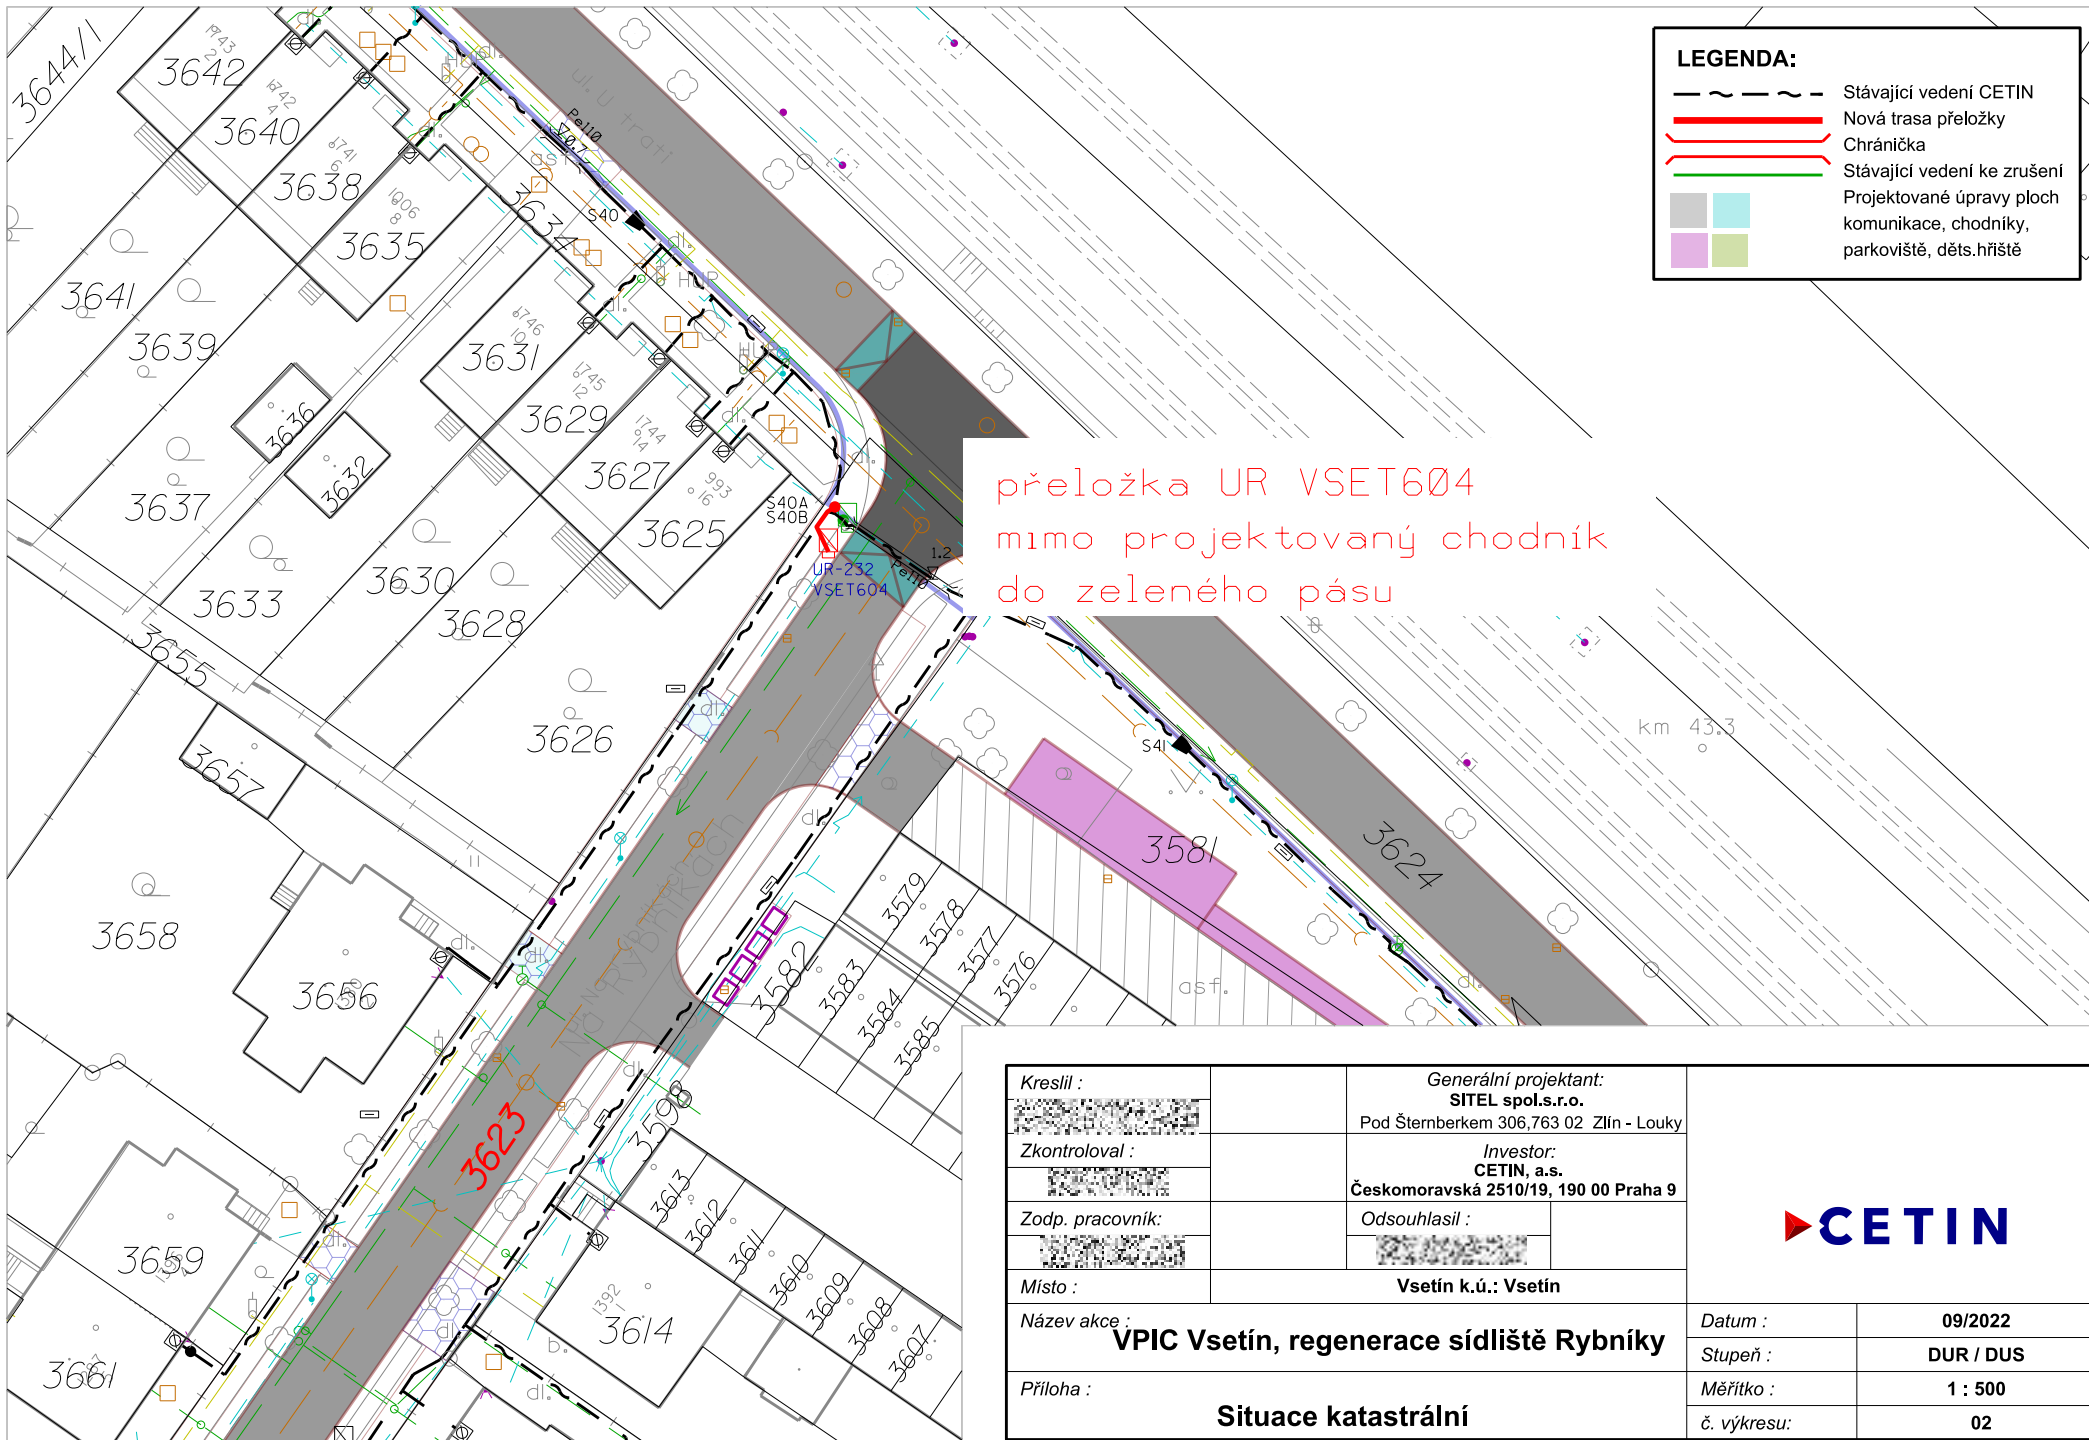


přeložka UR VSET604
mimo projektovaný chodník
do zeleného pásu

LEGENDA:

	Stávající vedení CETIN
	Nová trasa přeložky
	Chránička
	Stávající vedení ke zrušení
	Projektované úpravy ploch komunikace, chodníky, parkoviště, děts.hřiště

Kreslil :		Generální projektant: SITEL spol.s.r.o. Pod Šternberkem 306,763 02 Zlín - Louky	
Zkontroloval :		Investor: CETIN, a.s. Českomoravská 2510/19, 190 00 Praha 9	
Zodp. pracovník:		Odsouhlasil : 	
Místo :	Vsetín k.ú.: Vsetín		
Název akce :	VPIC Vsetín, regenerace sídliště Rybníky		Datum : 09/2022
Příloha :	Situace katastrální		Stupeň : DUR / DUS
			Měřítko : 1 : 500
			č. výkresu: 02

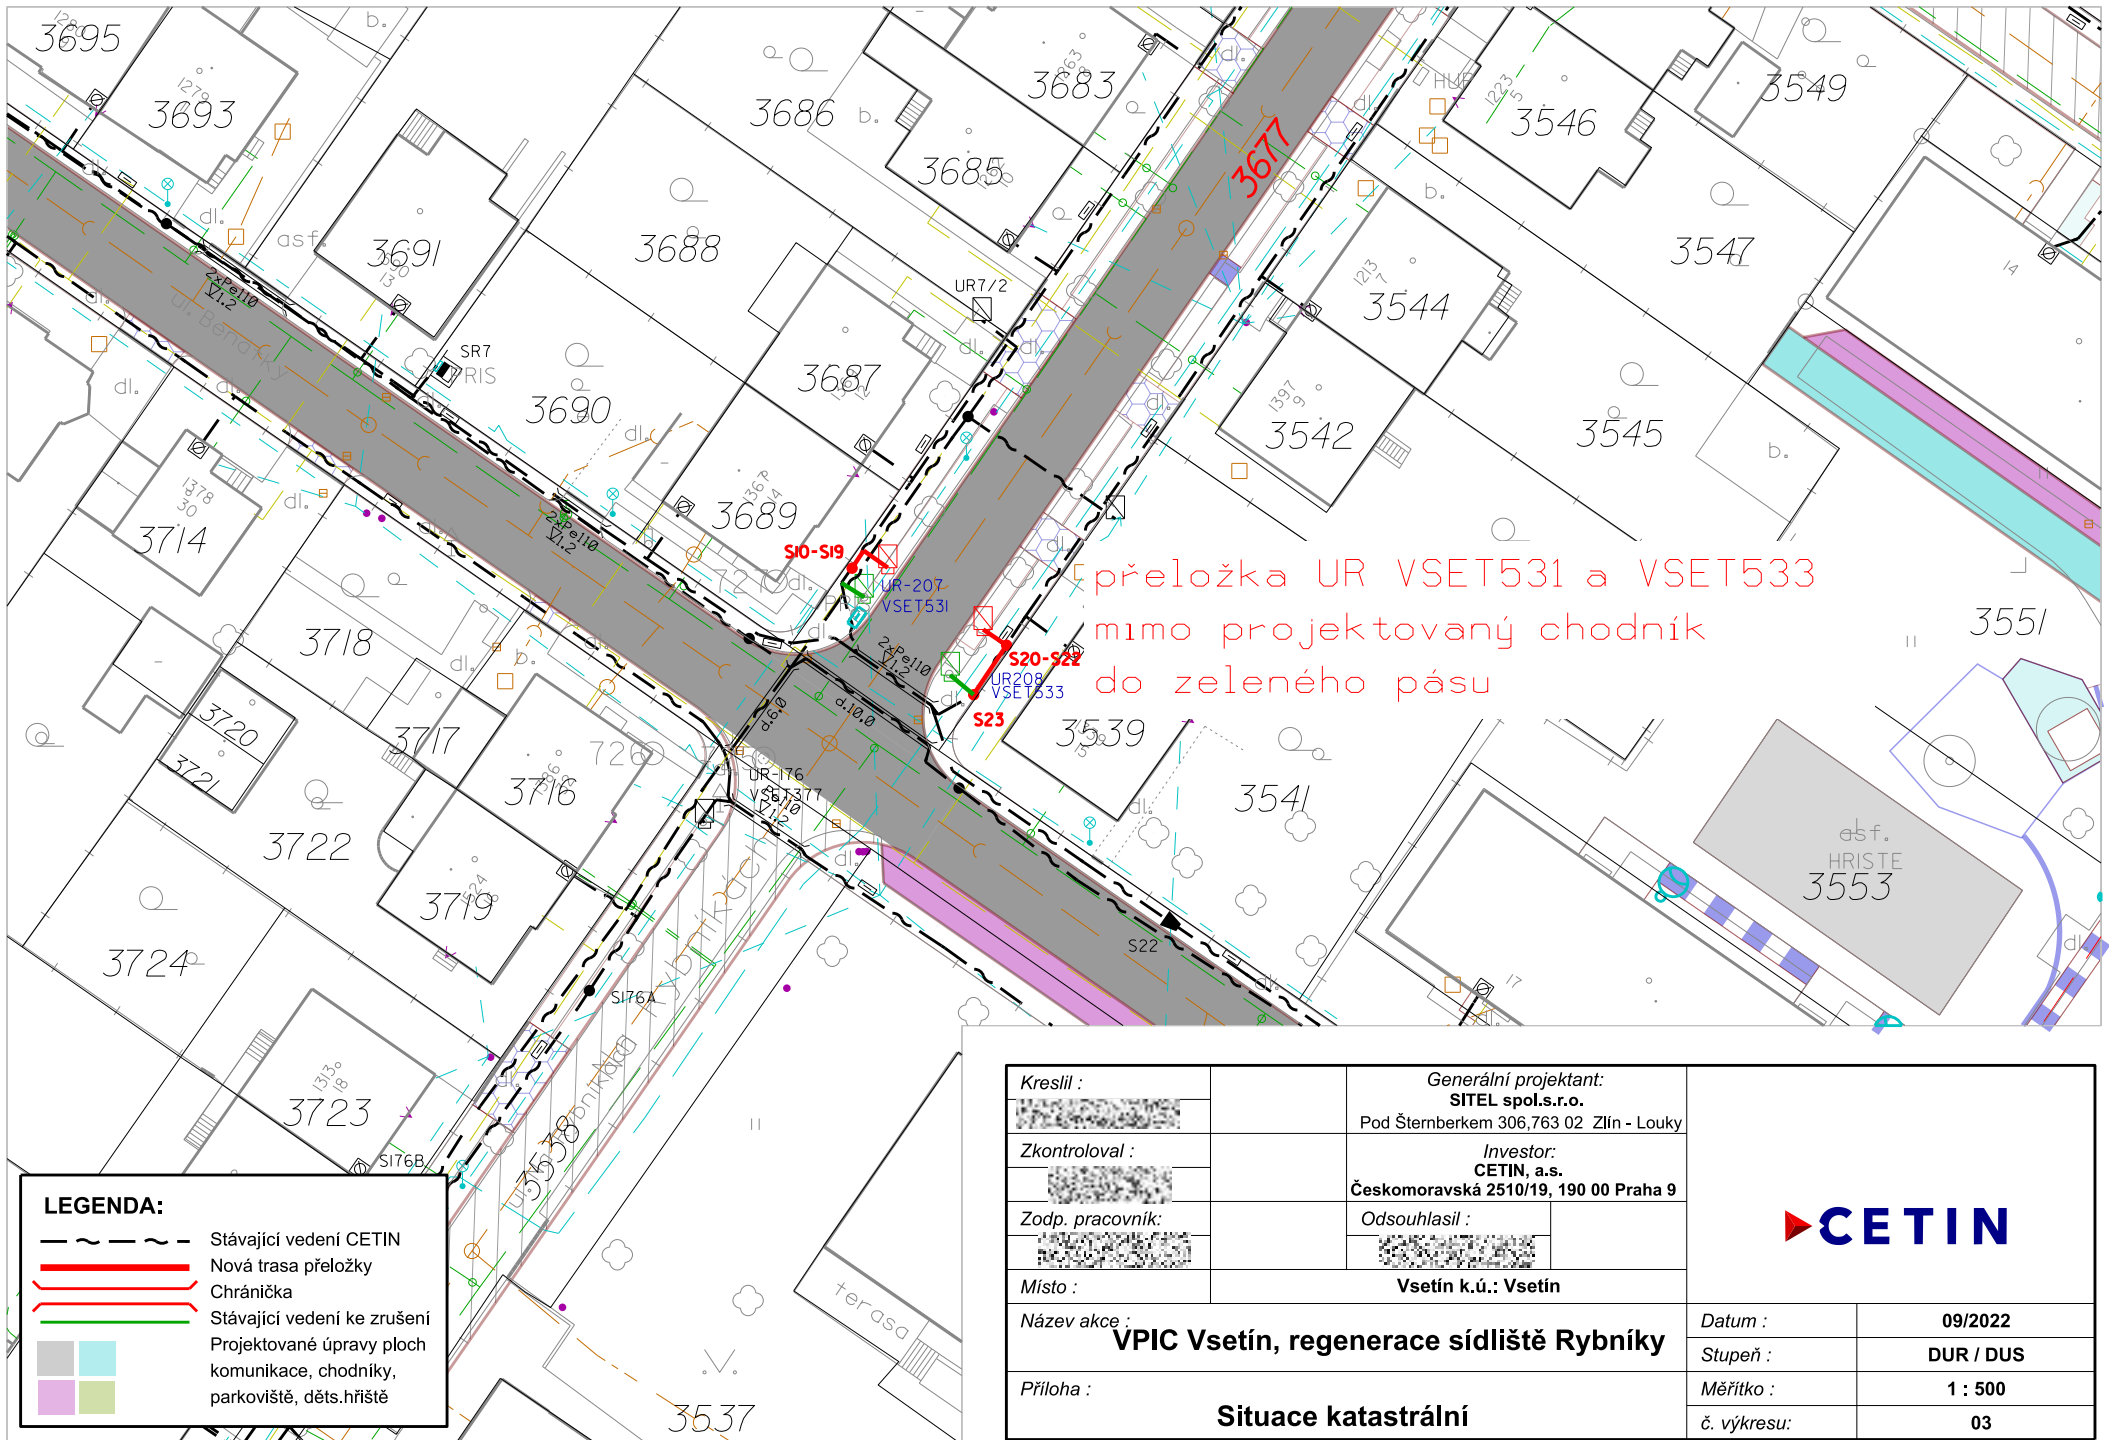


přeložka UR VSET531 a VSET533
mimo projektovaný chodník
do zeleného pásu

LEGENDA:

- Stávající vedení CETIN
- Nová trasa přeložky
- Chránička
- Stávající vedení ke zrušení
- Projektované úpravy ploch komunikace, chodníky, parkoviště, děts.hřiště
-
-
-


Kreslil :		Generální projektant: SITEL spol.s.r.o. Pod Šternberkem 306,763 02 Zlín - Louky	
Zkontroval :		Investor: CETIN, a.s. Českomoravská 2510/19, 190 00 Praha 9	
Zodp. pracovník:		Odsouhlasil : 	
Místo :	Vsetín k.ú.: Vsetín		
Název akce :	VPIC Vsetín, regenerace sídliště Rybníky		
Příloha :	Situace katastrální		
	Datum :	09/2022	
	Stupeň :	DUR / DUS	
	Měřítko :	1 : 500	
	č. výkresu:	03	

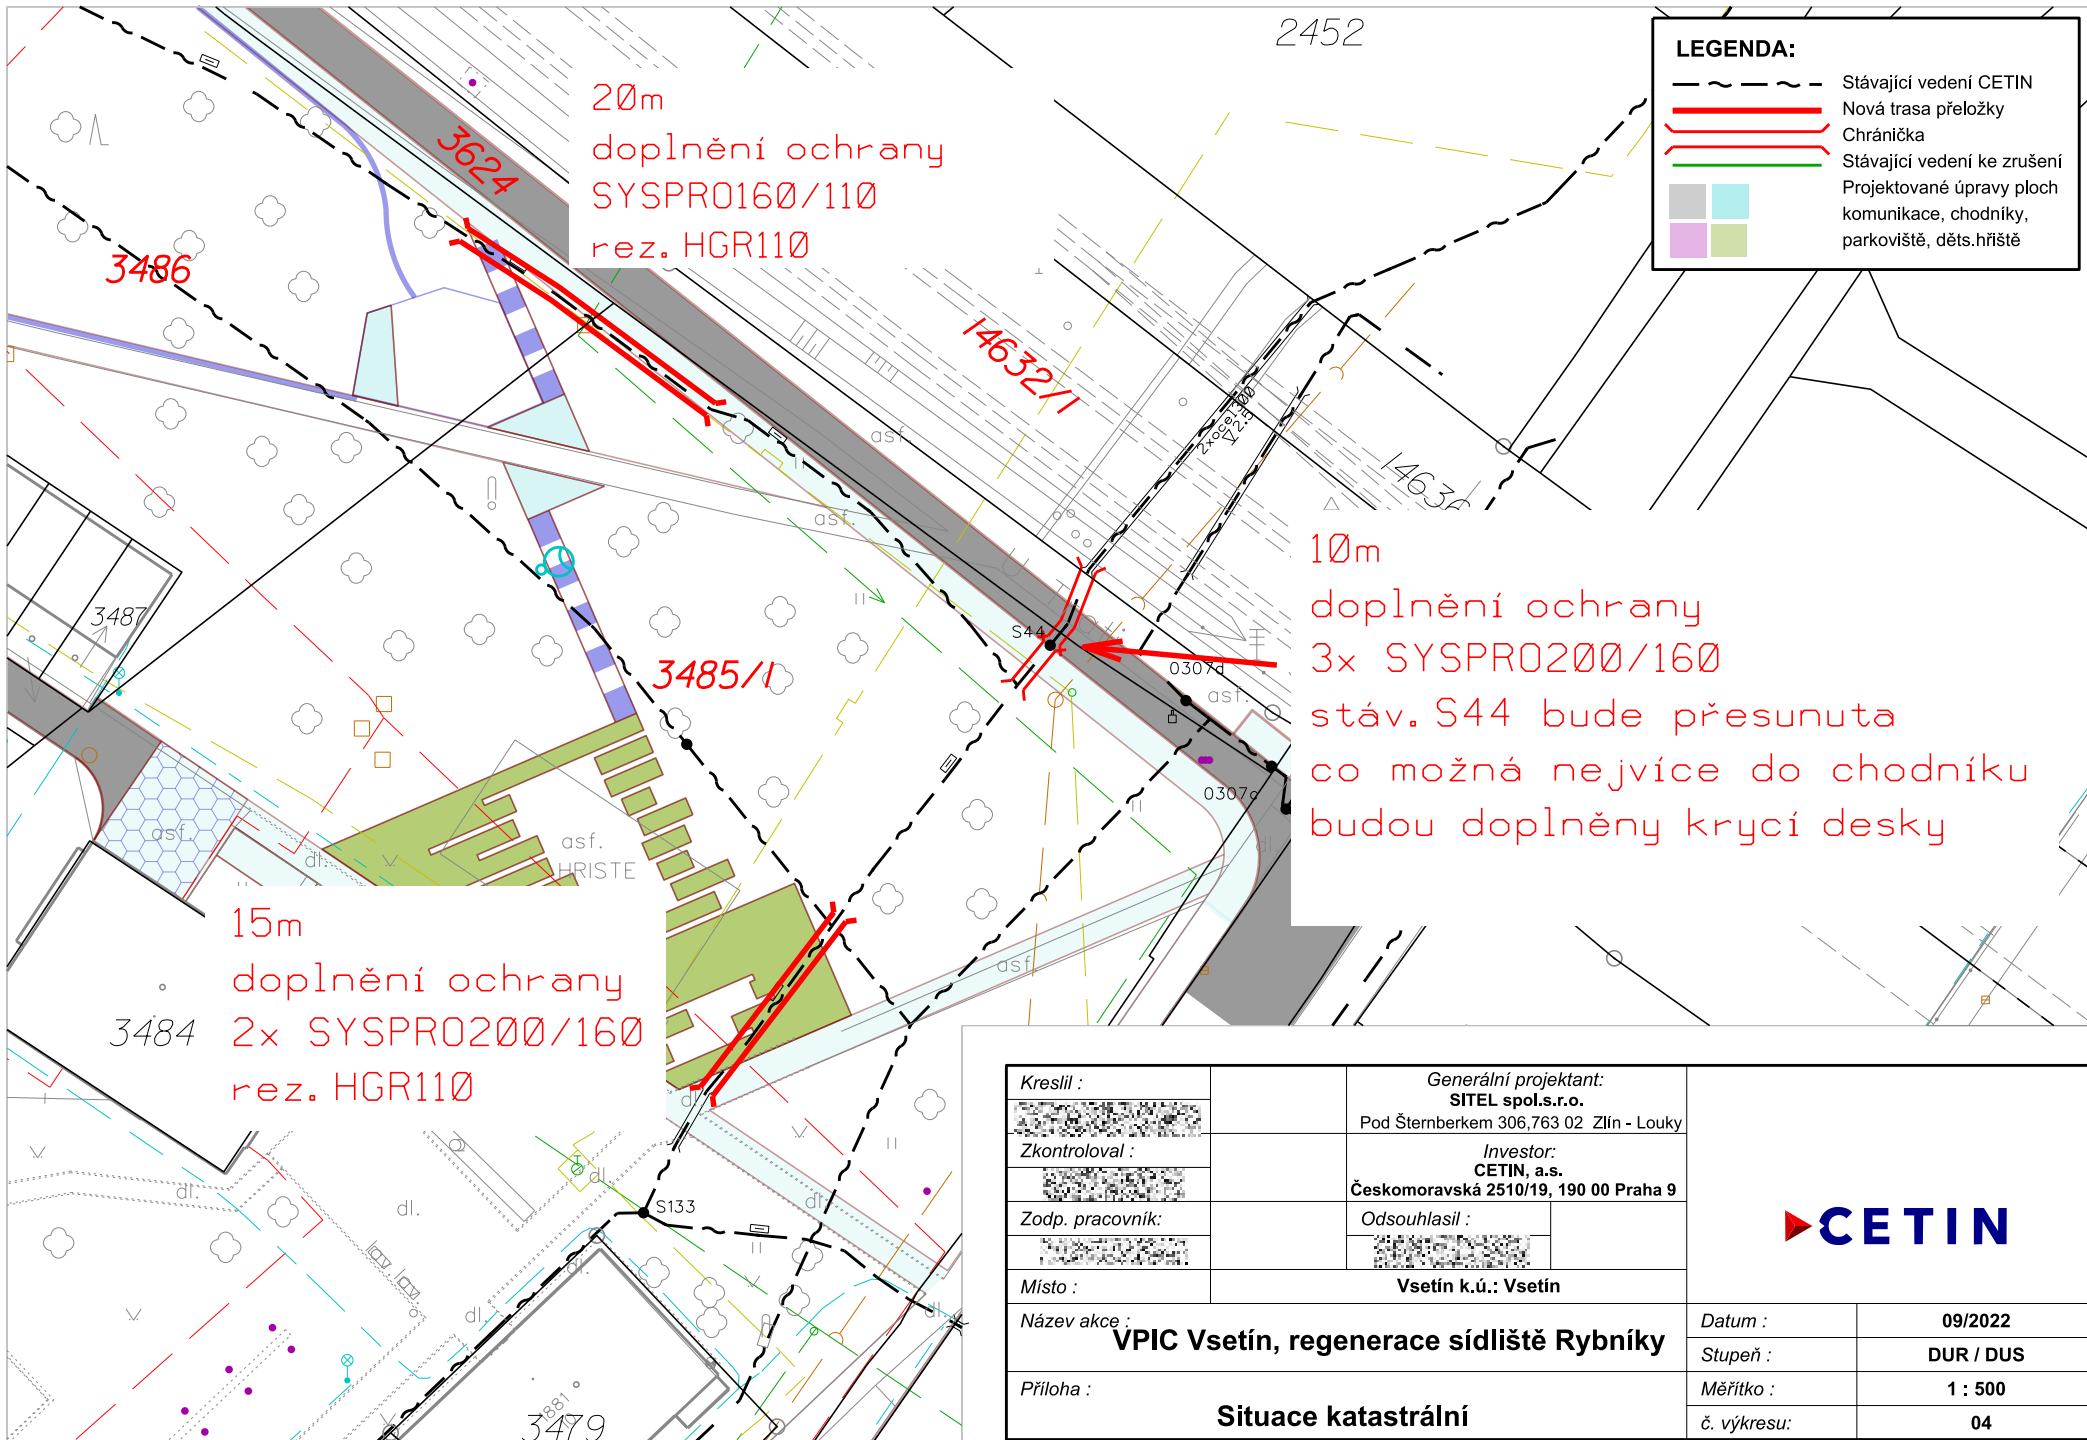

LEGENDA:

- Stávající vedení CETIN
- Nová trasa přeložky
- Chránička
- Stávající vedení ke zrušení
- Projektované úpravy ploch komunikace, chodníky,
- parkoviště, děts.hřiště

Kreslil :		Generální projektant: SITEL spol.s.r.o. Pod Šternberkem 306,763 02 Zlín - Louky	
Zkontroloval :		Investor: CETIN, a.s. Českomoravská 2510/19, 190 00 Praha 9	
Zodp. pracovník:		Odsouhlasil :	
Místo :	Vsetín k.ú.: Vsetín		
Název akce :	VPIC Vsetín, regenerace sídliště Rybníky		
Příloha :	Situace katastrální		
		Datum :	09/2022
		Stupeň :	DUR / DUS
		Měřítko :	1 : 500
		č. výkresu:	04

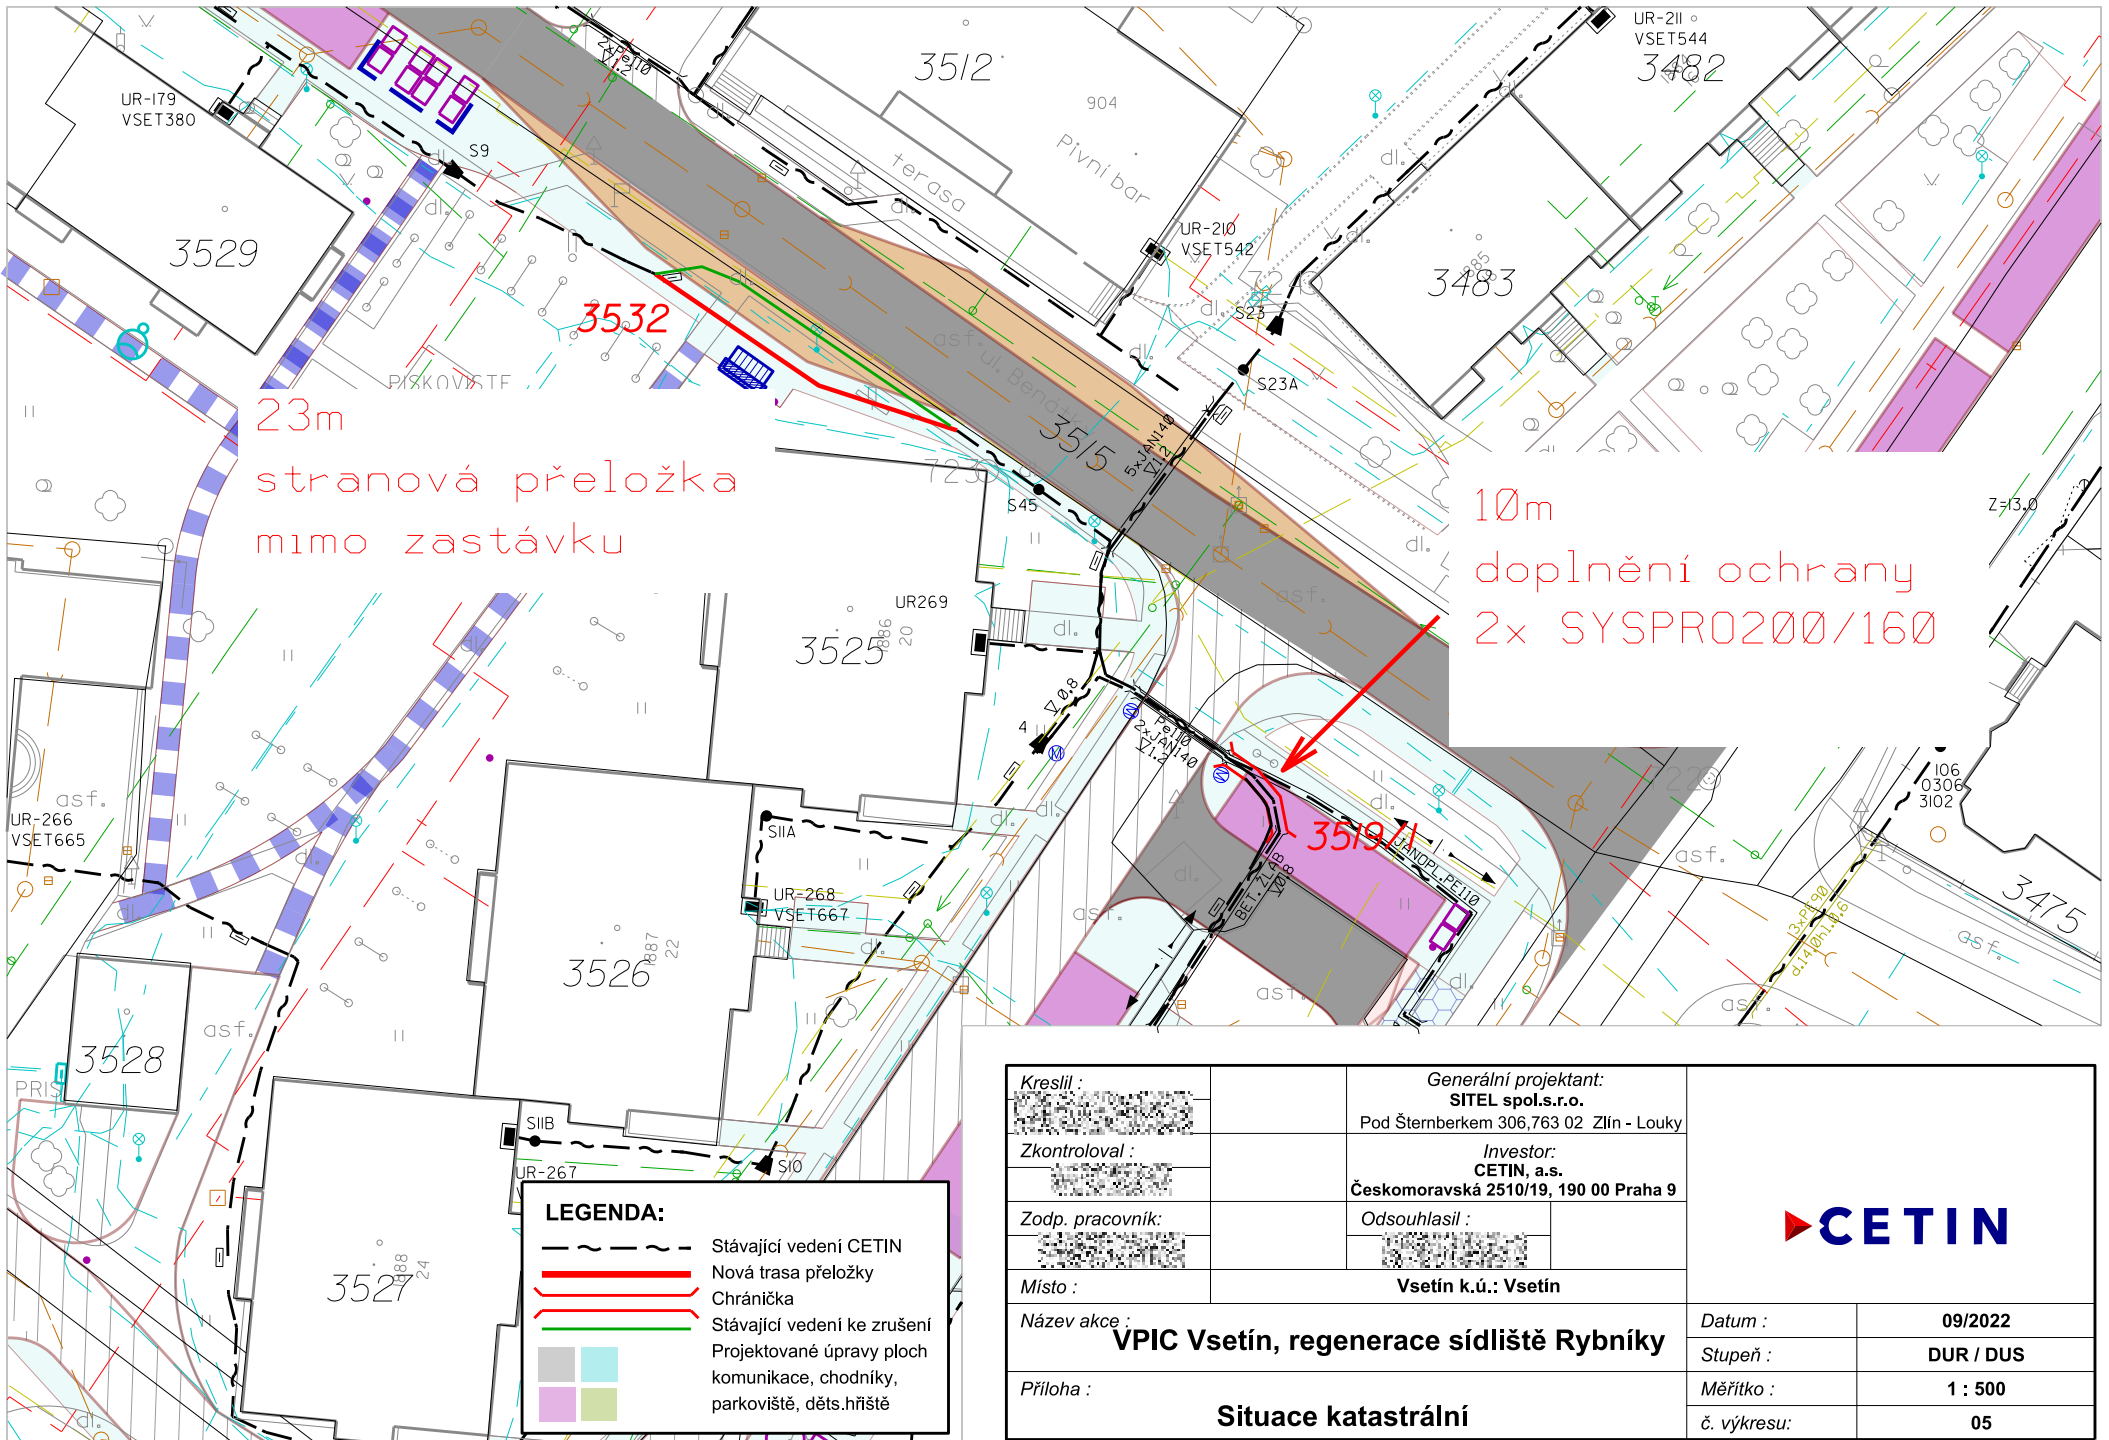


23m
stranová přeložka
mimo zastávku

10m
doplnění ochrany
2x SYSPRO200/160

LEGENDA:

- Stávající vedení CETIN
- Nová trasa přeložky
- Chránička
- Stávající vedení ke zrušení
- Projektované úpravy ploch komunikace, chodníky, parkoviště, děts.hřiště


Kreslil :		Generální projektant: SITEL spol.s.r.o. Pod Šternberkem 306,763 02 Zlín - Louky	
Zkontroloval :		Investor: CETIN, a.s. Českomoravská 2510/19, 190 00 Praha 9	
Zodp. pracovník:		Odsouhlasil : 	
Místo :	Vsetín k.ú.: Vsetín		
Název akce :	VPIC Vsetín, regenerace sídliště Rybníky		
Příloha :	Situace katastrální		
	Datum :	09/2022	
	Stupeň :	DUR / DUS	
	Měřítko :	1 : 500	
	č. výkresu:	05	

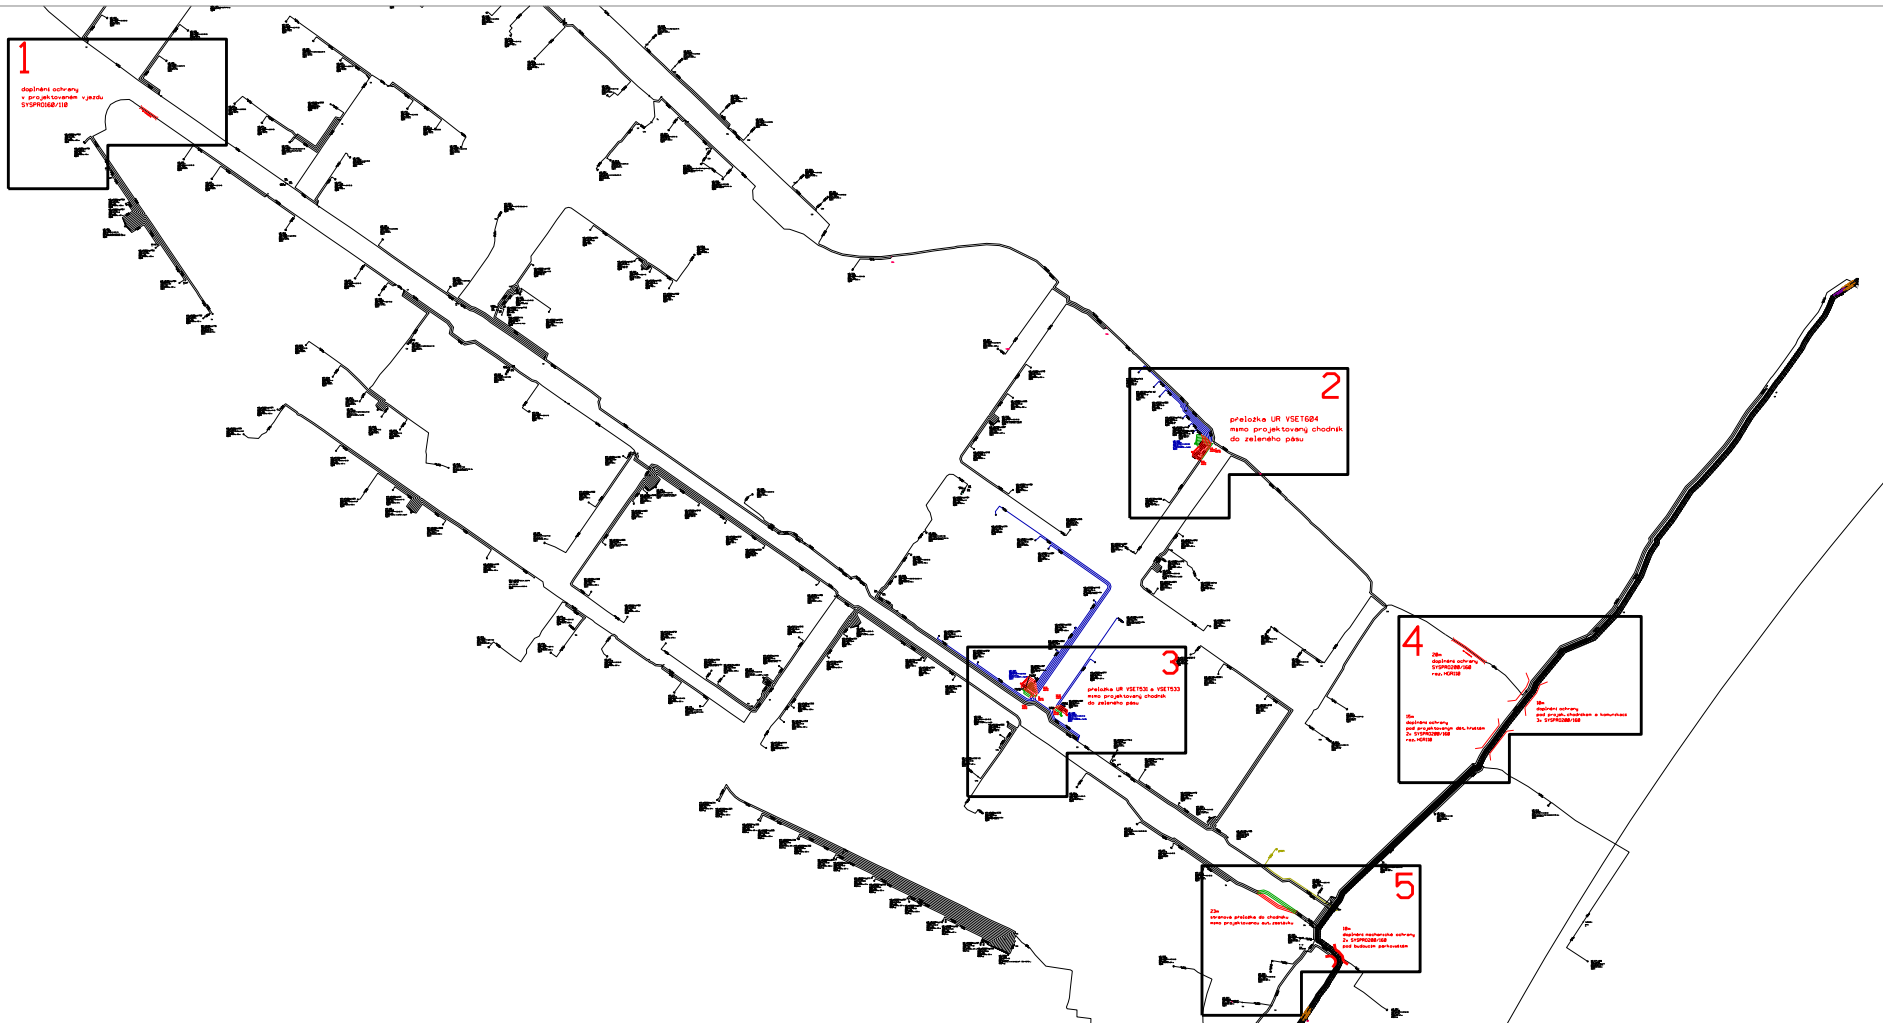

Kreslil :		Generální projektant:	SITEL spol.s.r.o. Pod Šternberkem 306,763 02 Zlín - Louky	
Zkontroloval :		Investor:		
Zodp. pracovník:			CETIN, a.s. Českomoravská 2510/19, 190 00 Praha 9	
Místo :		Odsouhlasil :	Vsetín k.ú.: Vsetín	
Název akce :				
Příloha :			Datum : 09/2022	
			Stupeň : DUR / DUS	
			Měřítko : A4	
			č. výkresu: 01	



Schema - přehled

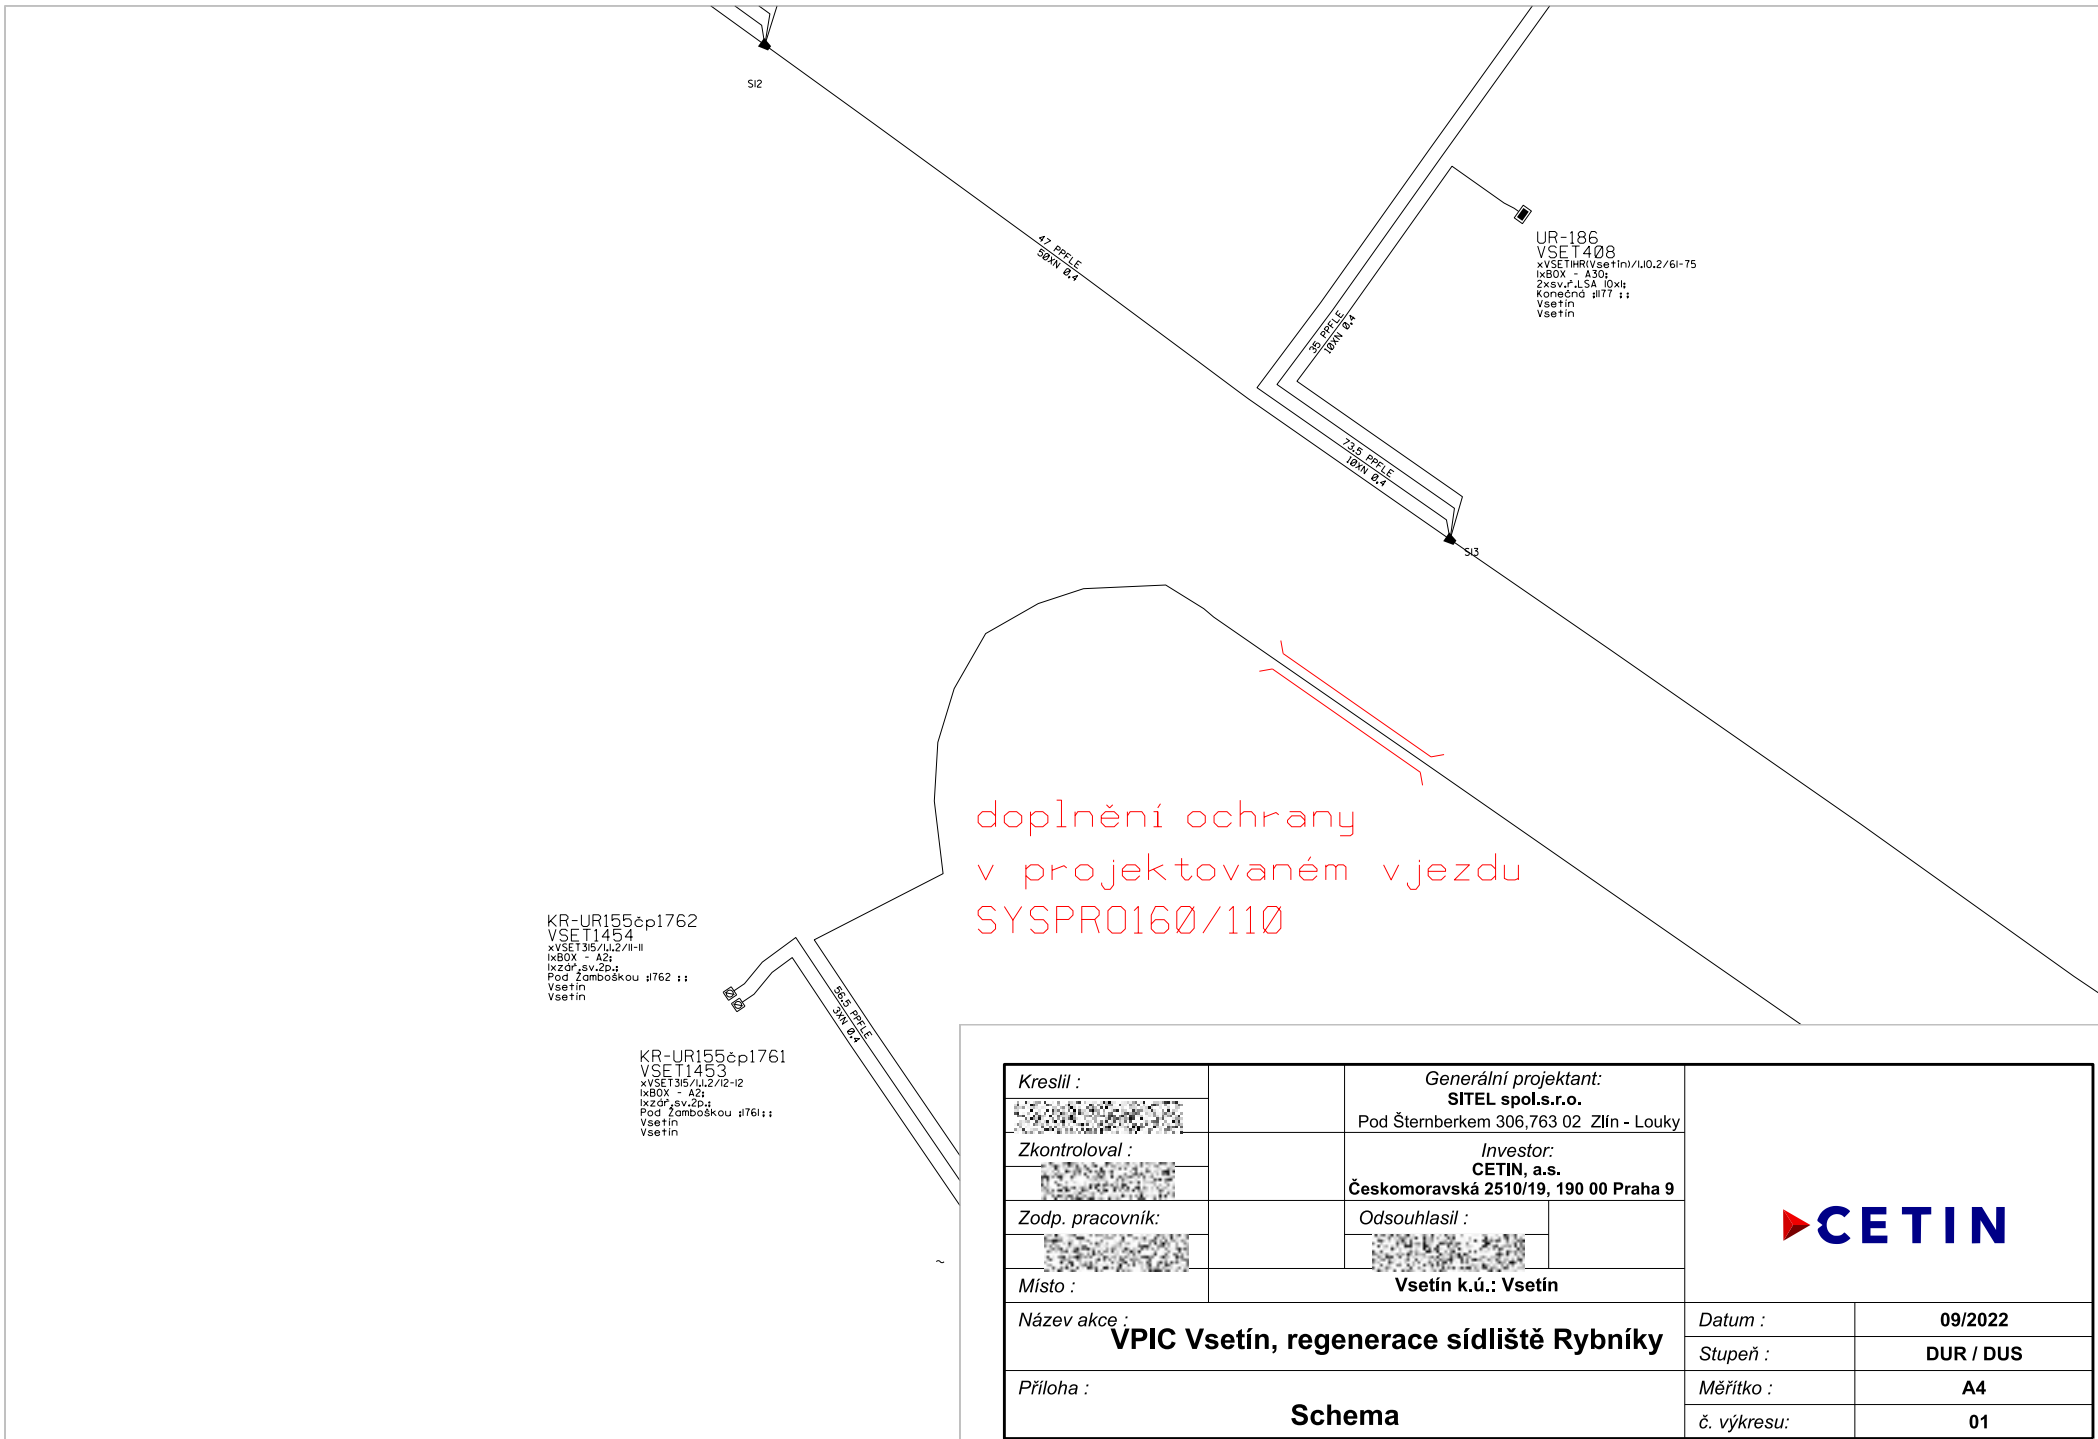


doplnění ochrany
v projektovaném vjezdu
SYSPRO160/110

KR-UR155čp1762
VSET1454
xVSET315/11.2/11-II
IxBOX - A2;
IxZdr.sv.zp. ;
Pod Zámboškou #1762 ;;
Vsetín
Vsetín


KR-UR155čp1761
VSET1453
xVSET315/11.2/12-12
IxBOX - A2;
IxZdr.sv.zp. ;
Pod Zámboškou #1761 ;;
Vsetín
Vsetín


Kreslil :		Generální projektant: SITEL spol.s.r.o. Pod Šternberkem 306,763 02 Zlín - Louky		
Zkontroloval :		Investor: CETIN, a.s. Českomoravská 2510/19, 190 00 Praha 9		
Zodp. pracovník:		Odsouhlasil :		
Místo :		Vsetín k.ú.: Vsetín		
Název akce : VPIC Vsetín, regenerace sídliště Rybníky				Datum : 09/2022
Příloha : Schema				Stupeň : DUR / DUS
				Měřítko : A4
				č. výkresu: 01

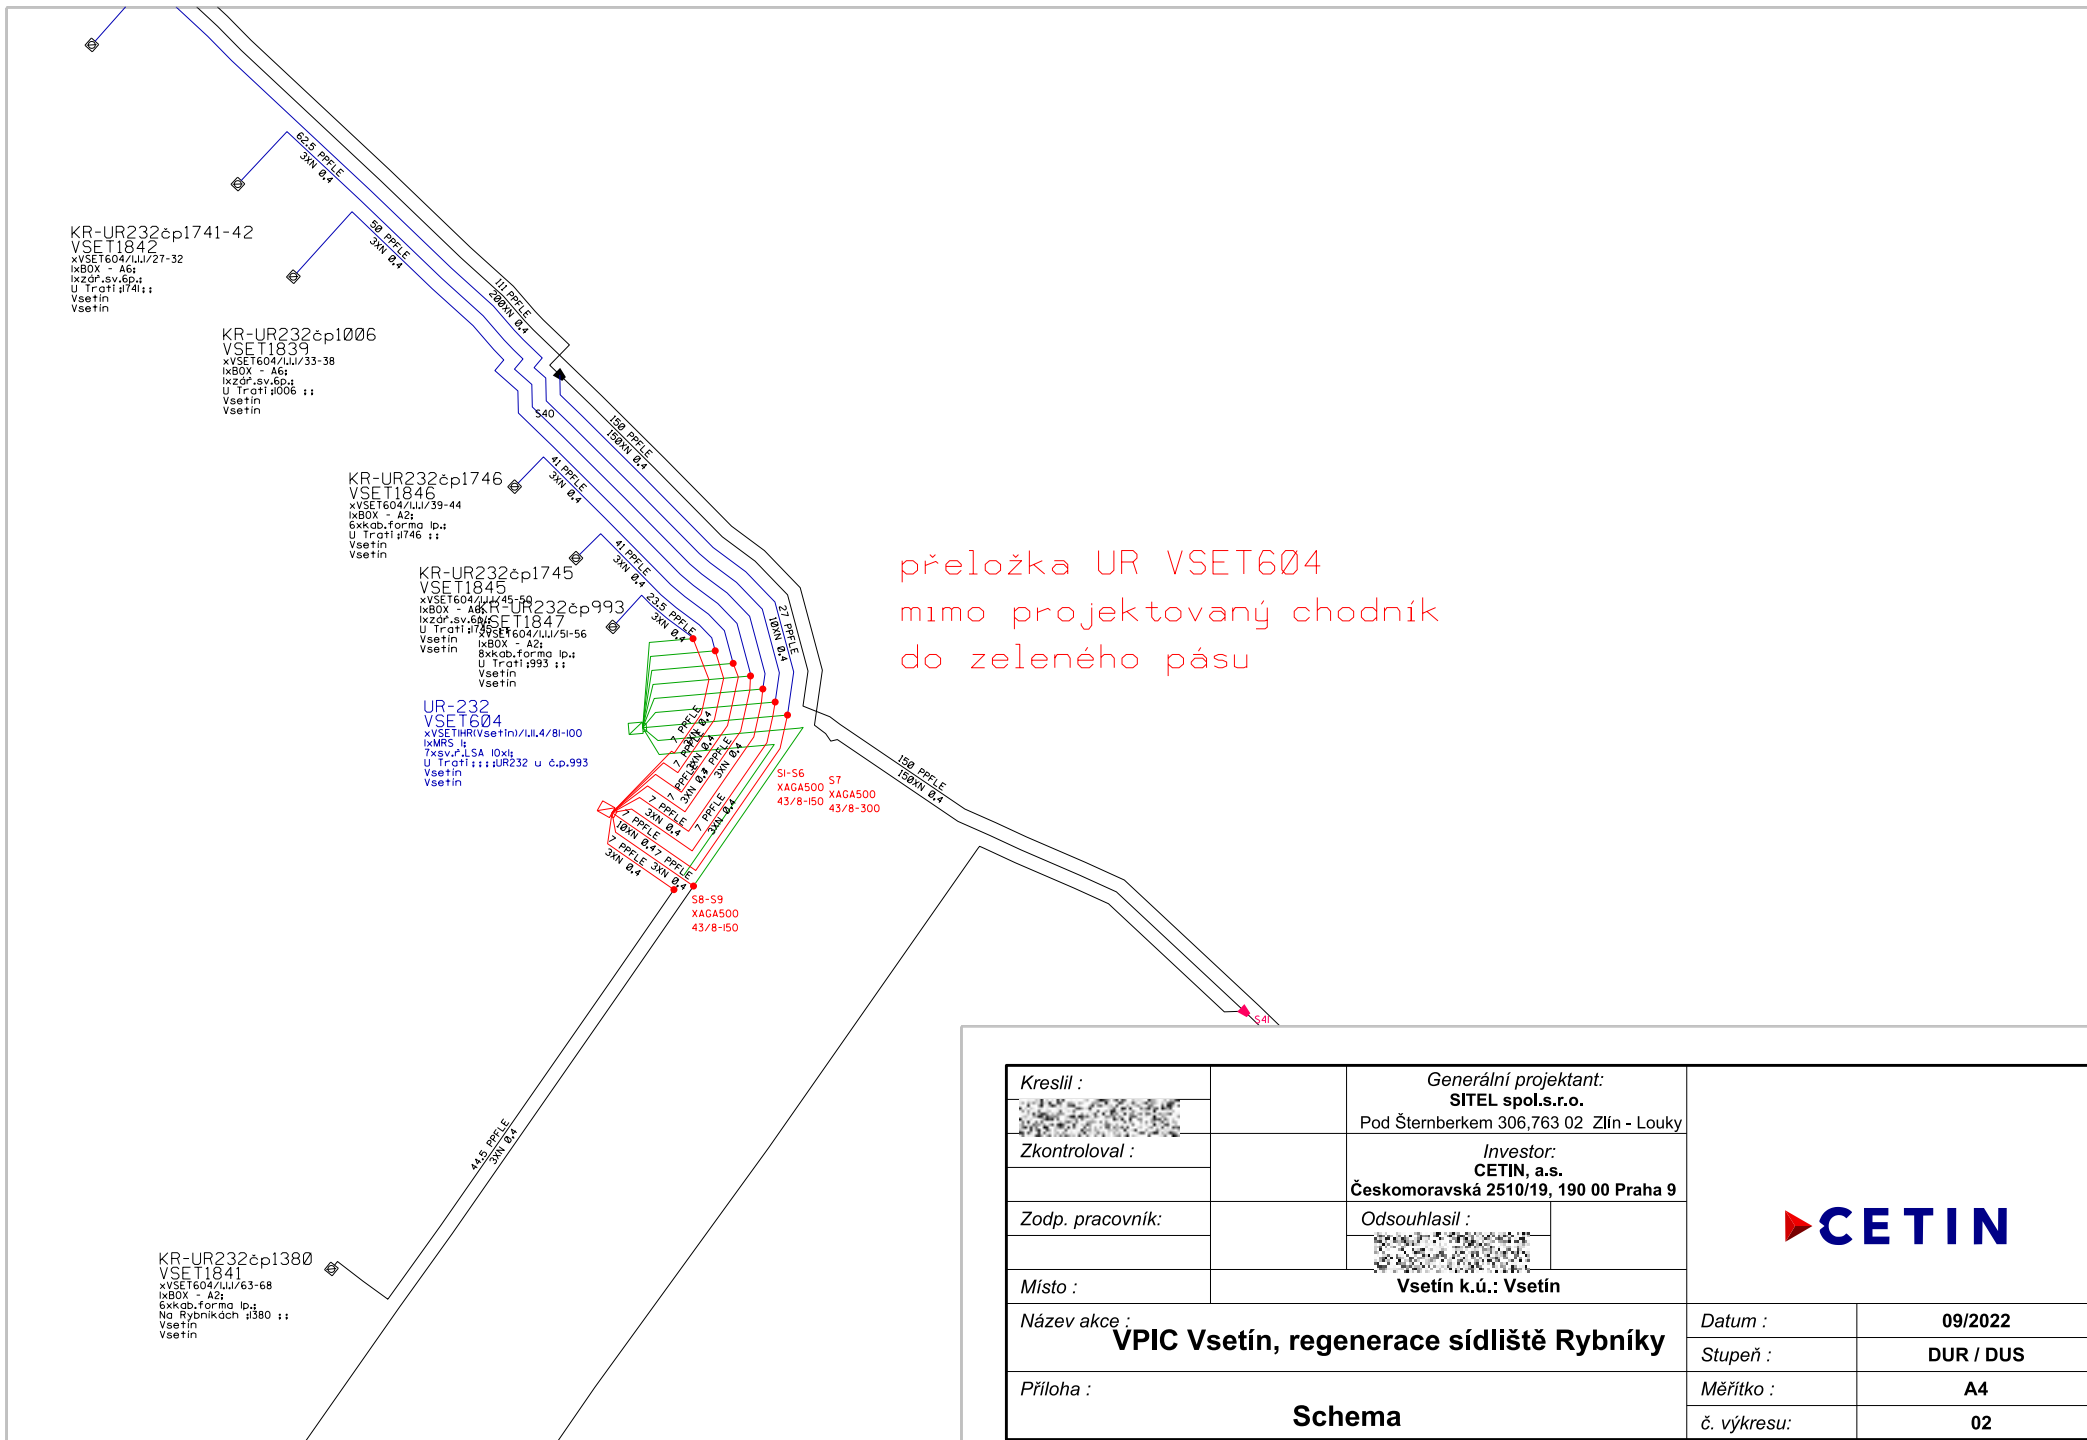

přeložka UR VSET604
mimo projektovaný chodník
do zeleného pásu

Kreslil :		Generální projektant: SITEL spol.s.r.o. Pod Šternberkem 306,763 02 Zlín - Louky	
Zkontroloval :		Investor: CETIN, a.s. Českomoravská 2510/19, 190 00 Praha 9	
Zodp. pracovník:		Odsouhlasil : 	
Místo :	Vsetín k.ú.: Vsetín		
Název akce :	VPIC Vsetín, regenerace sídliště Rybníky		Datum : 09/2022
Příloha :	Schema		Stupeň : DUR / DUS
			Měřítko : A4
			č. výkresu: 02

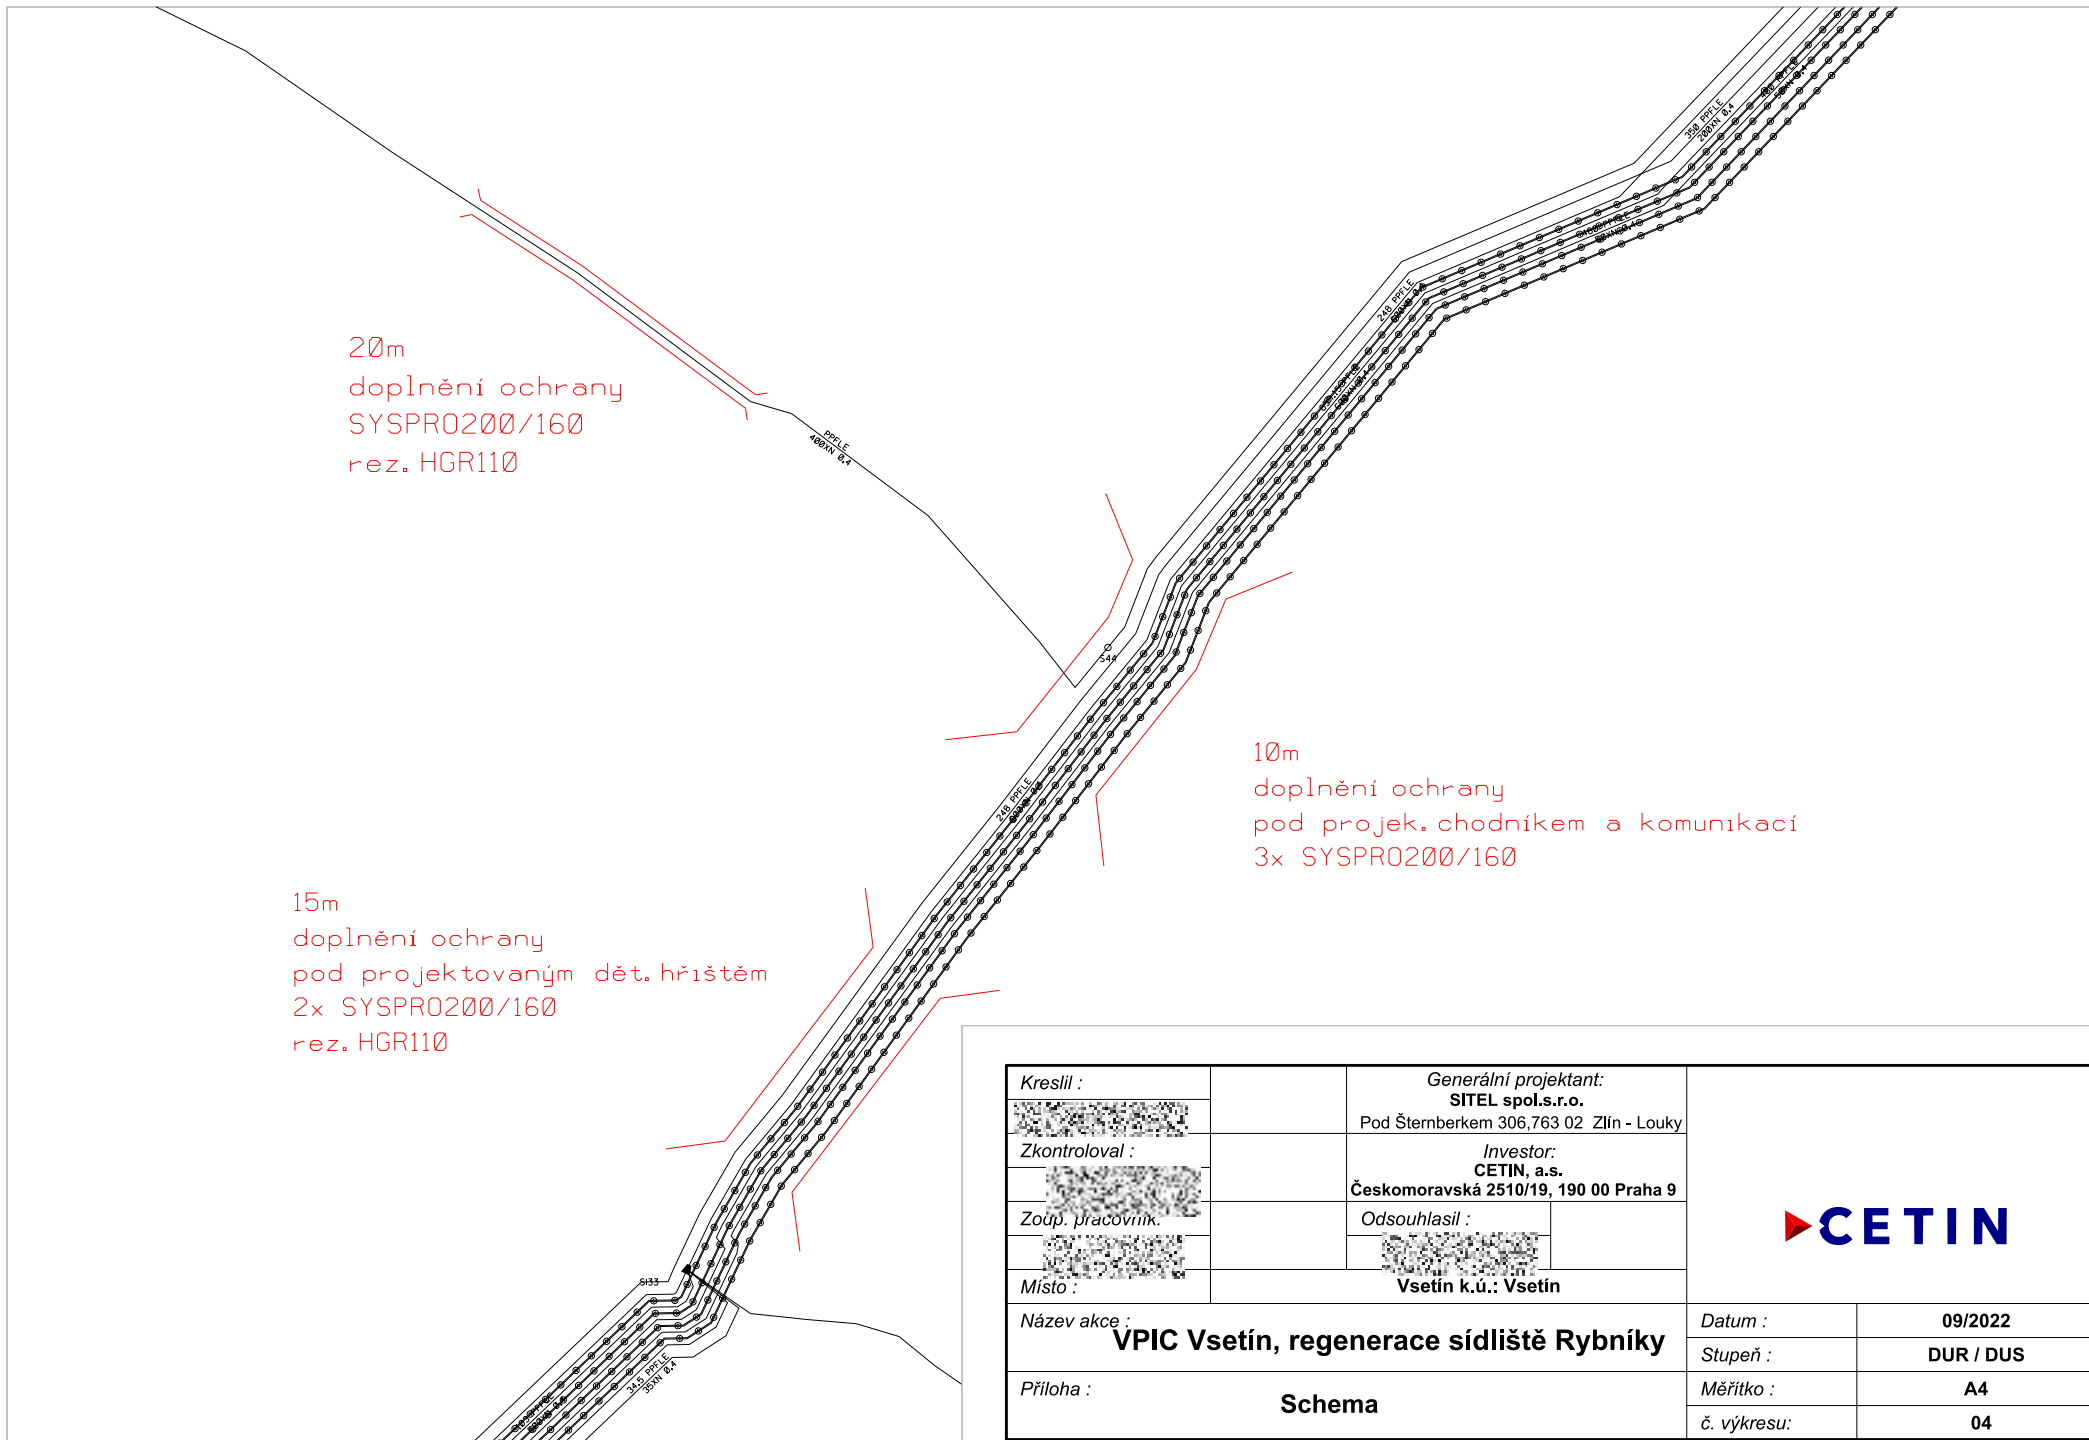

Kreslil :		Generální projektant: SITEL spol.s.r.o. Pod Šternberkem 306,763 02 Zlín - Louky	
Zkontroloval :		Investor: CETIN, a.s. Českomoravská 2510/19, 190 00 Praha 9	
Zořp. pracovník:		Odsouhlasil :	
Místo :	Vsetín k.ú.: Vsetín		
Název akce :	VPIC Vsetín, regenerace sídliště Rybníky		Datum : 09/2022
Příloha :	Schema		Stupeň : DUR / DUS
			Měřítko : A4
			č. výkresu: 04

xVSETHR\Vsetin\1\0,6\4-00\0\1-10
 kMIS - IGN
 5xsv.f.LSA 10xlt
 Štěpánská #882 ::
 Vsetin
 Vsetin

UR-210
 VSET642
 xVSETHR\Vsetin\1\0,6\3i-40
 kMIS - IGN
 3x20r.svi.0p.
 Benotky #904 ::
 Vsetin
 Vsetin

UR-269
 VSET668
 xVSETHR\Vsetin\1\1-50
 kMIS - IGN
 5xsv.f.LSA 10xlt
 Štěpánská #886 ::
 Vsetin
 Vsetin

UR-268
 VSET667
 xVSETHR\Vsetin\1\4,6\5i-90
 kMIS - IGN
 5xsv.f.LSA 10xlt
 Štěpánská #887 ::
 Vsetin
 Vsetin

UR-267
 VSET666
 xVSETHR\Vsetin\1\4,6\4i-40
 kMIS - IGN
 5xsv.f.LSA 10xlt
 Štěpánská #888 ::
 Vsetin
 Vsetin

23m
 stranová přeložka do chodníku
 mimo projektovanou aut. zastávku

10m
 doplnění mechanické ochrany
 2x SYSPRO200/160
 pod budoucím parkovištěm

Kreslil :		Generální projektant: SITEL spol.s.r.o. Pod Šternberkem 306,763 02 Zlín - Louky	
Zkontroloval :		Investor: CETIN, a.s. Českomoravská 2510/19, 190 00 Praha 9	
Zodp. pracovník:		Odsouhlasil :	
Místo :	Vsetin k.ú.: Vsetin		
Název akce :	VPIC Vsetín, regenerace sídliště Rybníky		Datum : 09/2022
Příloha :	Schema		Stupeň : DUR / DUS
			Měřítko : A4
			č. výkresu: 05

Poř.č.	Parc.č.	Vlastníci	Obec	Katastrální území	druh pozemku	způsob využití	Délka výkopu
1	3677	Město Vsetín, Svárov 1080, 75501 Vsetín	Vsetín	Vsetín	ostatní plocha	ostatní komunikace	
2	3623	Město Vsetín, Svárov 1080, 75501 Vsetín	Vsetín	Vsetín	ostatní plocha	ostatní komunikace	
3	3532	Město Vsetín, Svárov 1080, 75501 Vsetín	Vsetín	Vsetín	ostatní plocha	zeleň	
4	3624	Město Vsetín, Svárov 1080, 75501 Vsetín	Vsetín	Vsetín	ostatní plocha	ostatní komunikace	pouze ochrana
5	3486	Město Vsetín, Svárov 1080, 75501 Vsetín	Vsetín	Vsetín	ostatní plocha	sportoviště a rekreační plocha	pouze ochrana
6	3485/1	Město Vsetín, Svárov 1080, 75501 Vsetín	Vsetín	Vsetín	ostatní plocha	jiná plocha	pouze ochrana
7	3519/1	Město Vsetín, Svárov 1080, 75501 Vsetín	Vsetín	Vsetín	ostatní plocha	zeleň	pouze ochrana
8	4060	Město Vsetín, Svárov 1080, 75501 Vsetín	Vsetín	Vsetín	ostatní plocha	ostatní komunikace	pouze ochrana
9	14632/1	Česká Republika Správa železnic, státní organizace, Dlážďená 1003/7, Nové Město. 11000	Vsetín	Vsetín	ostatní plocha	dráha	pouze ochrana

Specifikace nákladů_VPIC Vsetín, regenerace sídliště Rybníky

PPD - Propočet projektové dokumentace

Ceník: ¤ VP SITEL 2021 - STAND. ¤ 2023.02

Položková databáze: 2023.02

Název stavby: VPIC Vsetín, regenerace sídliště Rybníky

Číslo SPP prvku:

Zhotovitel PD:



Rekapitulace nákladů:

PŘÍPRAVA	31 214,92 Kč
ZEMNÍ PRÁCE	175 634,61 Kč
MONTÁŽ	174 650,62 Kč
GEODETIKÉ PRÁCE PŘÍPRAVA	0,00 Kč
GEODETIKÉ PRÁCE REALIZACE	14 659,42 Kč
VĚCNÁ BŘEMENA PŘÍPRAVA	3 530,10 Kč
VĚCNÁ BŘEMENA REALIZACE	19 739,88 Kč
PROVOZNÍ PRÁCE	0,00 Kč
MATERIÁL DOD. CETIN	0,00 Kč
MATERIÁL VYŘAZENÝ	0,00 Kč
MATERIÁL ZHOTOVITELE - Vykazovaný	142 275,49 Kč
MATERIÁL ZHOTOVITELE - Nevykazovaný	0,00 Kč
POPLATKY	0,00 Kč

Celkové náklady: 561 705,00 Kč

STAVEBNÍ ČINNOST 510 842,82 Kč

NESTAVEBNÍ ČINNOST 50 862,22 Kč

Seznam položek

Číslo SAP	Stavební činnost	Název položky	Množství	Celková cena
PŘÍPRAVA				
958210		Návrh cenový a technický bez projednání	1.00 ks	6 359,12 Kč
953634		Projekt tlkm liniové metalické sítě	1.00 ks	24 855,80 Kč
ZEMNÍ PRÁCE				
954970 S		Pokládka PE nebo vrapované chráničky	35.00 m	816,55 Kč
952367 S		Pokládka žlabů TK1	110.00 m	9 762,50 Kč
955551 S		Prohloubení rýhy š. 35cm o hl.10cm	24.00 m	1 507,92 Kč
955552 S		Rozšíření prohloubení výk.hl.10cm,š.10cm	24.00 m	447,36 Kč
955577 S		Rýha v chodníku 35/50-70	164.00 m	109 512,64 Kč
955578 S		Rýha v chodníku rozšíření o10cm	276.00 m	51 440,88 Kč
955053 S		Vytyčení trasy v zastavěném terénu	164.00 m	2 146,76 Kč
MONTÁŽ				
955093 S		Demontáž objektu samost. SIS do 50 čtyř.	3.00 ks	3 480,75 Kč
955031 S		Demontáž úložných kabelů do 300 XN	50.00 m	1 888,50 Kč
955030 S		Demontáž úložných kabelů do 50 XN	60.00 m	1 570,20 Kč
955029 S		Demontáž úložných kabelů do15 XN	47.00 m	1 026,95 Kč
955032 S		Demontáž úložných kabelů nad 300 XN	80.00 m	4 305,60 Kč
952649 S		Měření stejnosměrné během stavby- první čtyřka	23.00 ks	4 343,55 Kč
952650 S		Měření stejnosměrné během stavby - další čtyřka	62.00 ks	2 701,96 Kč
952644 S		Měření střídavé během stavby - další čtyřka	62.00 ks	1 806,06 Kč
952643 S		Měření střídavé během stavby - první čtyřka	23.00 ks	2 339,33 Kč
952647 S		Měření útlumu během stavby- první čtyřka	23.00 ks	4 343,55 Kč
954999 S		Montáž jedné čtyřky s jednostr.číslování	85.00 ks	2 476,05 Kč
955299 S		Montáž objektu samost. SIS do 50 čtyřek	3.00 ks	4 695,30 Kč
955281 S		Montáž spojky smrštitelné do 50 čtyřek	23.00 ks	31 738,85 Kč
954990 S		Montáž úložných kabelů do 15 XN	214.00 m	5 283,66 Kč
954992 S		Montáž úložných kabelů do 300 XN	50.00 m	2 222,00 Kč
954991 S		Montáž úložných kabelů do 50 XN	60.00 m	1 837,20 Kč
954993 S		Montáž úložných kabelů nad 300 XN	80.00 m	4 976,80 Kč
955303 S		Montáž uzemnění venkovního rozvaděče	2.00 ks	2 648,82 Kč
954980 S		Překládka trubky úložné	130.00 m	2 519,40 Kč
957753 S		Realizace tratě síťové dohodou	61752.00 JV	61 752,00 Kč

rozpočtová rezerva			
955298 S	Ukončení jedné čtyřky v rozvaděči	85.00 ks	2 518,55 Kč
955259 S	Ukončení kabelu v rozvaděči	23.00 ks	9 709,22 Kč
958469 S	Uvedení stavby do provozu	5183.20 JV	5 183,20 Kč
958556 S	Zpracování dok. skut. provedení nad 50 m	1.00 ks	3 520,23 Kč
955081 S	Zrušení ukončení jedné čtyřky v rozvad.	85.00 ks	1 731,45 Kč
955083 S	Zrušení ukončení kabelu v rozvaděči	23.00 ks	4 031,44 Kč
GEODETIKÉ PRÁCE REALIZACE			
955278 S	Provedení geodetického měření pro tratě síťové vytýčení hranic pozemků, zaměření trasy geo bodů	6200.00 JV	6 200,00 Kč
956286 S	Zaměření trasy pro stavbu nad 100 m do 1km	64.00 m	2 078,08 Kč
956285 S	Zaměření trasy pro stavbu nad 100 m do 1km pevná částka	1.00 ks	6 381,34 Kč
VĚCNÁ BŘEMENA PŘÍPRAVA			
955313	Uzavření sml. o SB o VBŘ	1.00 ks	3 530,10 Kč
VĚCNÁ BŘEMENA REALIZACE			
958747 S	Plán geom.pro VBŘ do 200m vč.(kus=100m)	1.00 ks	3 622,68 Kč
954830	Projednání Smlouvy o zřízení věcného břemene náhrady VBŘ - odhadované Přesná výše náhrad za zřízení služebnosti (věcného břemene) nebo způsob jejího určení, bude známa po uzavření smlouvy o smlouvě budoucí o zřízení služebnosti se všemi vlastníky dotčených nemovitostí.	10000.00 JV	10 000,00 Kč
955315	Uzavření sml.na zákl.SSB a přípr.vkl.VBŘ	1.00 ks	2 688,31 Kč
958085	Zajištění vkladu/výmazu věcného břemene do/z KN	1.00 ks	3 428,89 Kč

Číslo SAP	Stavební činnost	Limitka materiálu Název položky	Množství	Celková cena
MATERIÁL ZHOTOVITELE - Vykazovaný				
303918 S		Deska krycí plast. 300x1000 mm	223.00 ks	9 180,91 Kč
305833 S		Drát ocelový pozink. D 10 mm 1kg=1,54m	20.00 kg	1 883,60 Kč
303795 S		Fólie výstražná 220mm PE oranžová	19.00 m	79,42 Kč
303813 S		Fólie výstražná 330mm PE oranžová	223.00 m	1 065,94 Kč
300106 S		Kabel plastový TCEPKPFLE 10x4x0,4	15.00 m	559,95 Kč
300000 S		Kabel plastový TCEPKPFLE 3x4x0,4	140.00 m	2 763,60 Kč
300105 S		Kabel plastový TCEPKPFLE 5x4x0,4	12.00 m	295,08 Kč
312240 S		Konektor UY2 přímý - plněný	240.00 ks	391,20 Kč
302532 S		Mini Marker 1255 80-6102-2191-5	4.00 ks	1 119,40 Kč
312425 S		Modul konektor. 9700-10P	5.00 ks	122,10 Kč
410636 S		Souprava čistící metallic. kabelů - velká	1.00 ks	497,80 Kč
312845 S		Spojka kabelová XAGA 500 43/ 8- 150/FLE	21.00 ks	9 743,79 Kč
312863 S		Spojka kabelová XAGA 500 43/8-300/FLE CZ	2.00 ks	1 162,02 Kč
319184 S		Spona trubkySYSPRO	660.00 ks	23 977,80 Kč
309974 S		Svorka zemnicí SR 02 pro pásek 30x4 mm	1.00 ks	44,39 Kč
309992 S		Svorka zemnicí SR 03 pro drát D 6-12mm	1.00 ks	45,74 Kč
319209 S		Trubka dělená SYSPRO 160/110	30.00 m	17 274,90 Kč
319210 S		Trubka dělená SYSPRO 200/160	80.00 m	68 453,60 Kč
302423 S		Trubka vrapovaná 110/94 s lankem	35.00 m	1 926,05 Kč
309759 S		Vodič prop. SM-clip-volný B6 10114-B6U50	23.00 ks	1 688,20 Kč
MATERIÁL ZHOTOVITELE - Nevkazaný				
304267 S		Páska lepící iz. 19mmx20mx0,15mm černá	9.00 ks	0,00 Kč
301685 S		Páska pryž. izolační 19mmx10m Rotunda	10.00 ks	0,00 Kč
314473 S		Vodič silový H07V-U 10,00 zel-žl (CY)	12.00 m	0,00 Kč

CETIN a.s.

se sídlem Českomoravská 2510/19, Libeň, 190 00 Praha 9

zapsaná v obchodním rejstříku vedeném u Městského soudu v Praze pod sp. zn. B 20623

IČO: 04084063

zastoupená na základě pověření  specialistou pro výstavbu sítě –
překládky SEK

(„**CETIN**“)

a

[•]

(„**Partner**“)

(CETIN a Partner dále společně označováni jako „**Smluvní strany**“ a jednotlivě jako „**Smluvní strana**“).

uzavírají dne, měsíce a roku níže uvedeného dle příslušných ustanovení zákona č. 89/2012 Sb., občanský zákoník, ve znění pozdějších předpisů („**Občanský zákoník**“) tuto

**DOHODU O PŘEVODU NĚKTERÝCH PRÁV A POVINNOSTÍ ZE SPRÁVNÍHO
ROZHODNUTÍ
(„Dohoda“)**

**Čl. I
PŘEDMĚT DOHODY**

1. Partner má dle správního rozhodnutí vydaného [KÝM] („**Správní orgán**“) dne [•], pod čj. [•], které nabylo právní moci dne [•] („**Správní rozhodnutí**“) povoleno umístit stavbu [•] („**Stavba**“); Stavba zahrnuje rovněž stavbu vedení a zařízení sítě elektronických komunikací („**Stavba telekomunikačního vedení a zařízení**“). Správní rozhodnutí je Přílohou č. 1 Dohody.
2. Předmětem Dohody je převod některých práv a povinností ze Správního rozhodnutí Partnerem na společnost CETIN, a to (i) převod práva umístit Stavbu telekomunikačního vedení a zařízení za podmínek určených Správním rozhodnutím, (ii) převod těch práv a povinností, která jsou určena stanovisky dotčených orgánů státní správy, vlastníků či správců inženýrských sítí a účastníků řízení pro umístění Stavby, vztahují-li se ke Stavbě telekomunikačního vedení a zařízení.

**Čl. II
PŘEVOD PRÁV**

1. Partner s účinností ke dni uzavření Dohody, na společnost CETIN převádí:
 - a) právo umístit Stavbu telekomunikačního vedení a zařízení za podmínek určených Správním rozhodnutím,
 - b) práva a povinnosti, která jsou určena stanovisky dotčených orgánů státní správy, vlastníků či správců inženýrských sítí a účastníků řízení pro umístění Stavby, vztahují-li se ke Stavbě telekomunikačního vedení a zařízení.
2. Partner se zavazuje převod práv a povinností dle čl. II odst. 1 Dohody písemně

oznámit Správnímu orgánu nejpozději do třiceti (30) pracovních dnů ode dne uzavření Dohody.

III. ZÁVĚREČNÁ USTANOVENÍ

1. Dohoda nabývá platnosti a účinnosti dnem uzavření.
2. Dohoda může být změněna pouze dohodou Smluvních stran, formou písemného dodatku podepsaného oběma Smluvními stranami; změna jinou formou je vyloučena. Za písemnou formu nebude pro tento účel považována výměna e-mailových či jiných elektronických zpráv, byť opatřených zaručeným elektronickým podpisem dle zákona č. 297/2016 Sb., o službách vytvářejících důvěru pro elektronické transakce, ve znění pozdějších předpisů. Dodatky k Dohodě musí být písemně číslovány a vstupují v platnost a nabývají účinnosti dle čl. III odst. 1 Dohody.
3. Písemným stykem či pojmem „*písemně*“ se pro účely Dohody rozumí předání zpráv jedním z těchto způsobů:
 - a) v listinné podobě;
 - b) e-mailovou zprávou se zaručeným elektronickým podpisem dle zák. č. 297/2016 Sb., o službách vytvářejících důvěru pro elektronické transakce, ve znění pozdějších předpisů.
4. Partner bere na vědomí a souhlasí, že nad rámec ustanovení Dohody nebudou jakákoliv práva a povinnosti dovozovány z dosavadní či budoucí praxe zavedené mezi Smluvními stranami či zvyklostí zachovávaných obecně či v odvětví týkajícím se předmětu plnění Smlouvy, ledaže je v Dohodě výslovně sjednáno jinak.
5. Vztahy z Dohody vyplývající i vztahy Dohodou neupravené se řídí právním řádem České republiky, zejména Občanským zákoníkem. Smluvní strany se zavazují vyvinout maximální úsilí k odstranění vzájemných sporů, vzniklých na základě Dohody nebo v souvislosti s Dohodou, a k jejich vyřešení zejména prostřednictvím jednání odpovědných osob nebo jiných pověřených subjektů. Nedohodnou-li se Smluvní strany na způsobu řešení vzájemného sporu, má každá ze Smluvních stran právo uplatnit svůj nárok u příslušného soudu České republiky.
6. Dohoda obsahuje úplné ujednání o předmětu Dohody a všech náležitostech, které Smluvní strany měly a chtěly v Dohodě ujednat, a které považují za důležité pro závaznost Dohody. Žádný projev Smluvních stran učiněný při jednání o Dohodě ani projev učiněný po uzavření Dohody nesmí být vykládán v rozporu s výslovnými ustanoveními Dohody a nezakládá žádný závazek žádné ze Smluvních stran. V případě rozporu mezi ustanoveními Dohody a jejími přílohami, převáží text Dohody.
7. Dohoda je sepsána ve dvou (2) stejnopisech, z nichž každý má platnost originálu, každá Smluvní strana obdrží po jednom (1).
8. Nedílnou součástí Dohody jsou následující přílohy:
Příloha č. 1 – Správní rozhodnutí

CETIN:

Partner:

V Ostravě dne _____

V _____ dne _____

za **CETIN a.s.**



specialista pro výstavbu sítě – překládky SEK

za [•]

Jméno: [•]

Funkce: [•]