

STL

k.ú. Kníničky

č.stavby 7700103021

29

27

327/2

325

323


318

LV č. 10001

Město Brno

0 1 2 3 4 5 10m

1:200

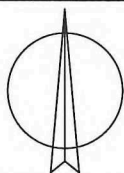

LEGENDA:

- NAVRŽENÝ STL PLYNOVOD
- NAVRŽENÝ NTL PLYNOVOD
- NAVRŽENÁ RS PLYNU
- OCHRANNÉ PÁSMO PLYNOVODŮ A P.Z.
- STÁVAJÍCÍ STL PLYNOVOD
- STÁVAJÍCÍ NTL PLYNOVOD
- ROZSAH VĚCNÉHO BŘEMENE STL PLYNOVODU

PŘÍLOHA č. 1

NTL

k.ú. Kníničky

č.stavby 7700103021

S

29

27

327/2

325

323


318

LV č. 10001

Město Brno

0 1 2 3 4 5 10m

1:200

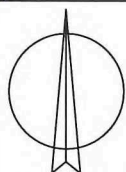

LEGENDA:


- NAVRŽENÝ STL PLYNOVOD
- NAVRŽENÝ NTL PLYNOVOD
- NAVRŽENÁ RS PLYNU
- - - OCHRANNÉ PÁSMO PLYNOVODŮ A P.Z.
- STÁVAJÍCÍ STL PLYNOVOD
- STÁVAJÍCÍ NTL PLYNOVOD
- ROZSAH VĚCNÉHO BŘEMENE NTL PLYNOVODU

PŘÍLOHA č. 2

PRZ



k.ú. Kníničky

č.stavby 7700103021

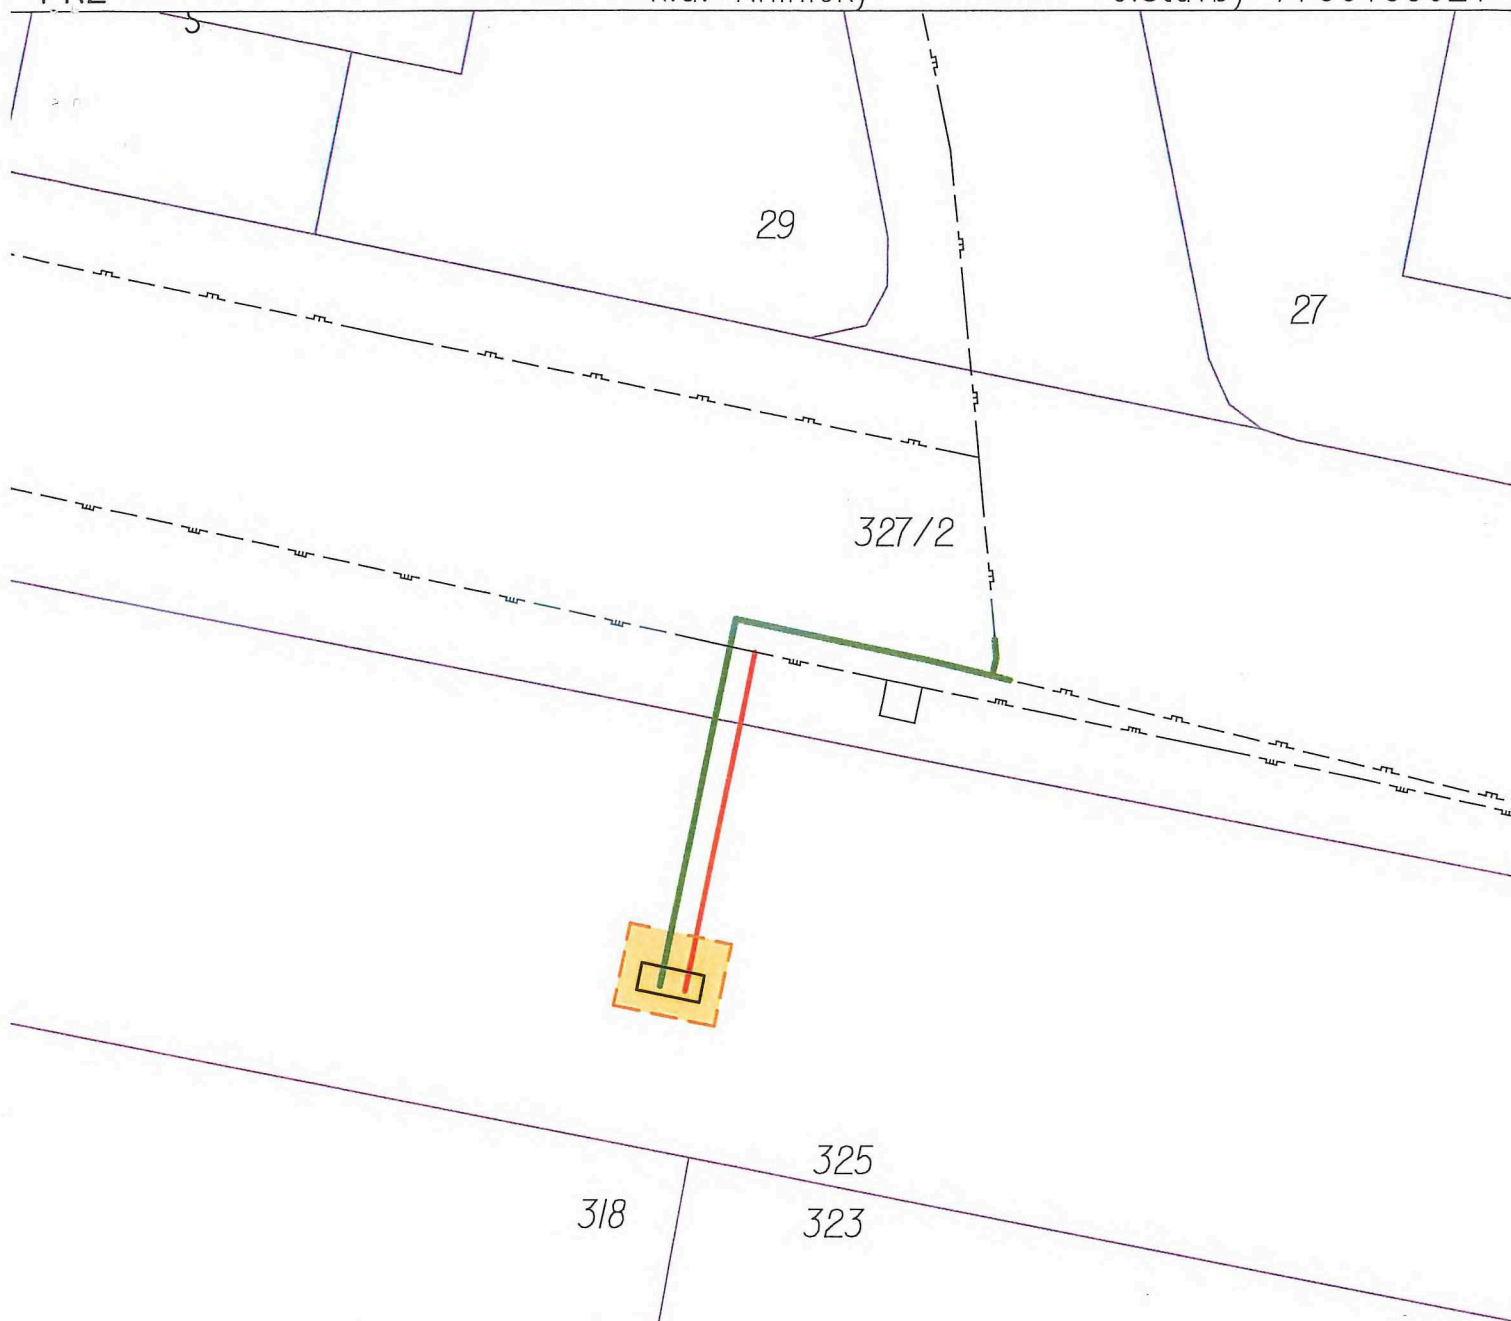

LV č. 10001

Město Brno

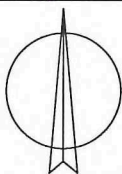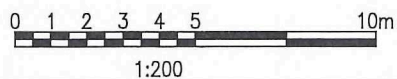

LEGENDA:

- NAVŘENÝ STL PLYNOVOD
- NAVŘENÝ NTL PLYNOVOD
- NAVŘENÁ RS PLYNU
- OCHRANNÉ PÁSMO PLYNOVODŮ A P.Z.
- STÁVAJÍCÍ STL PLYNOVOD
- STÁVAJÍCÍ NTL PLYNOVOD
- ROZSAH VĚCNÉHO BŘEMENE P.Z.