Čsl. Armády 1.NP

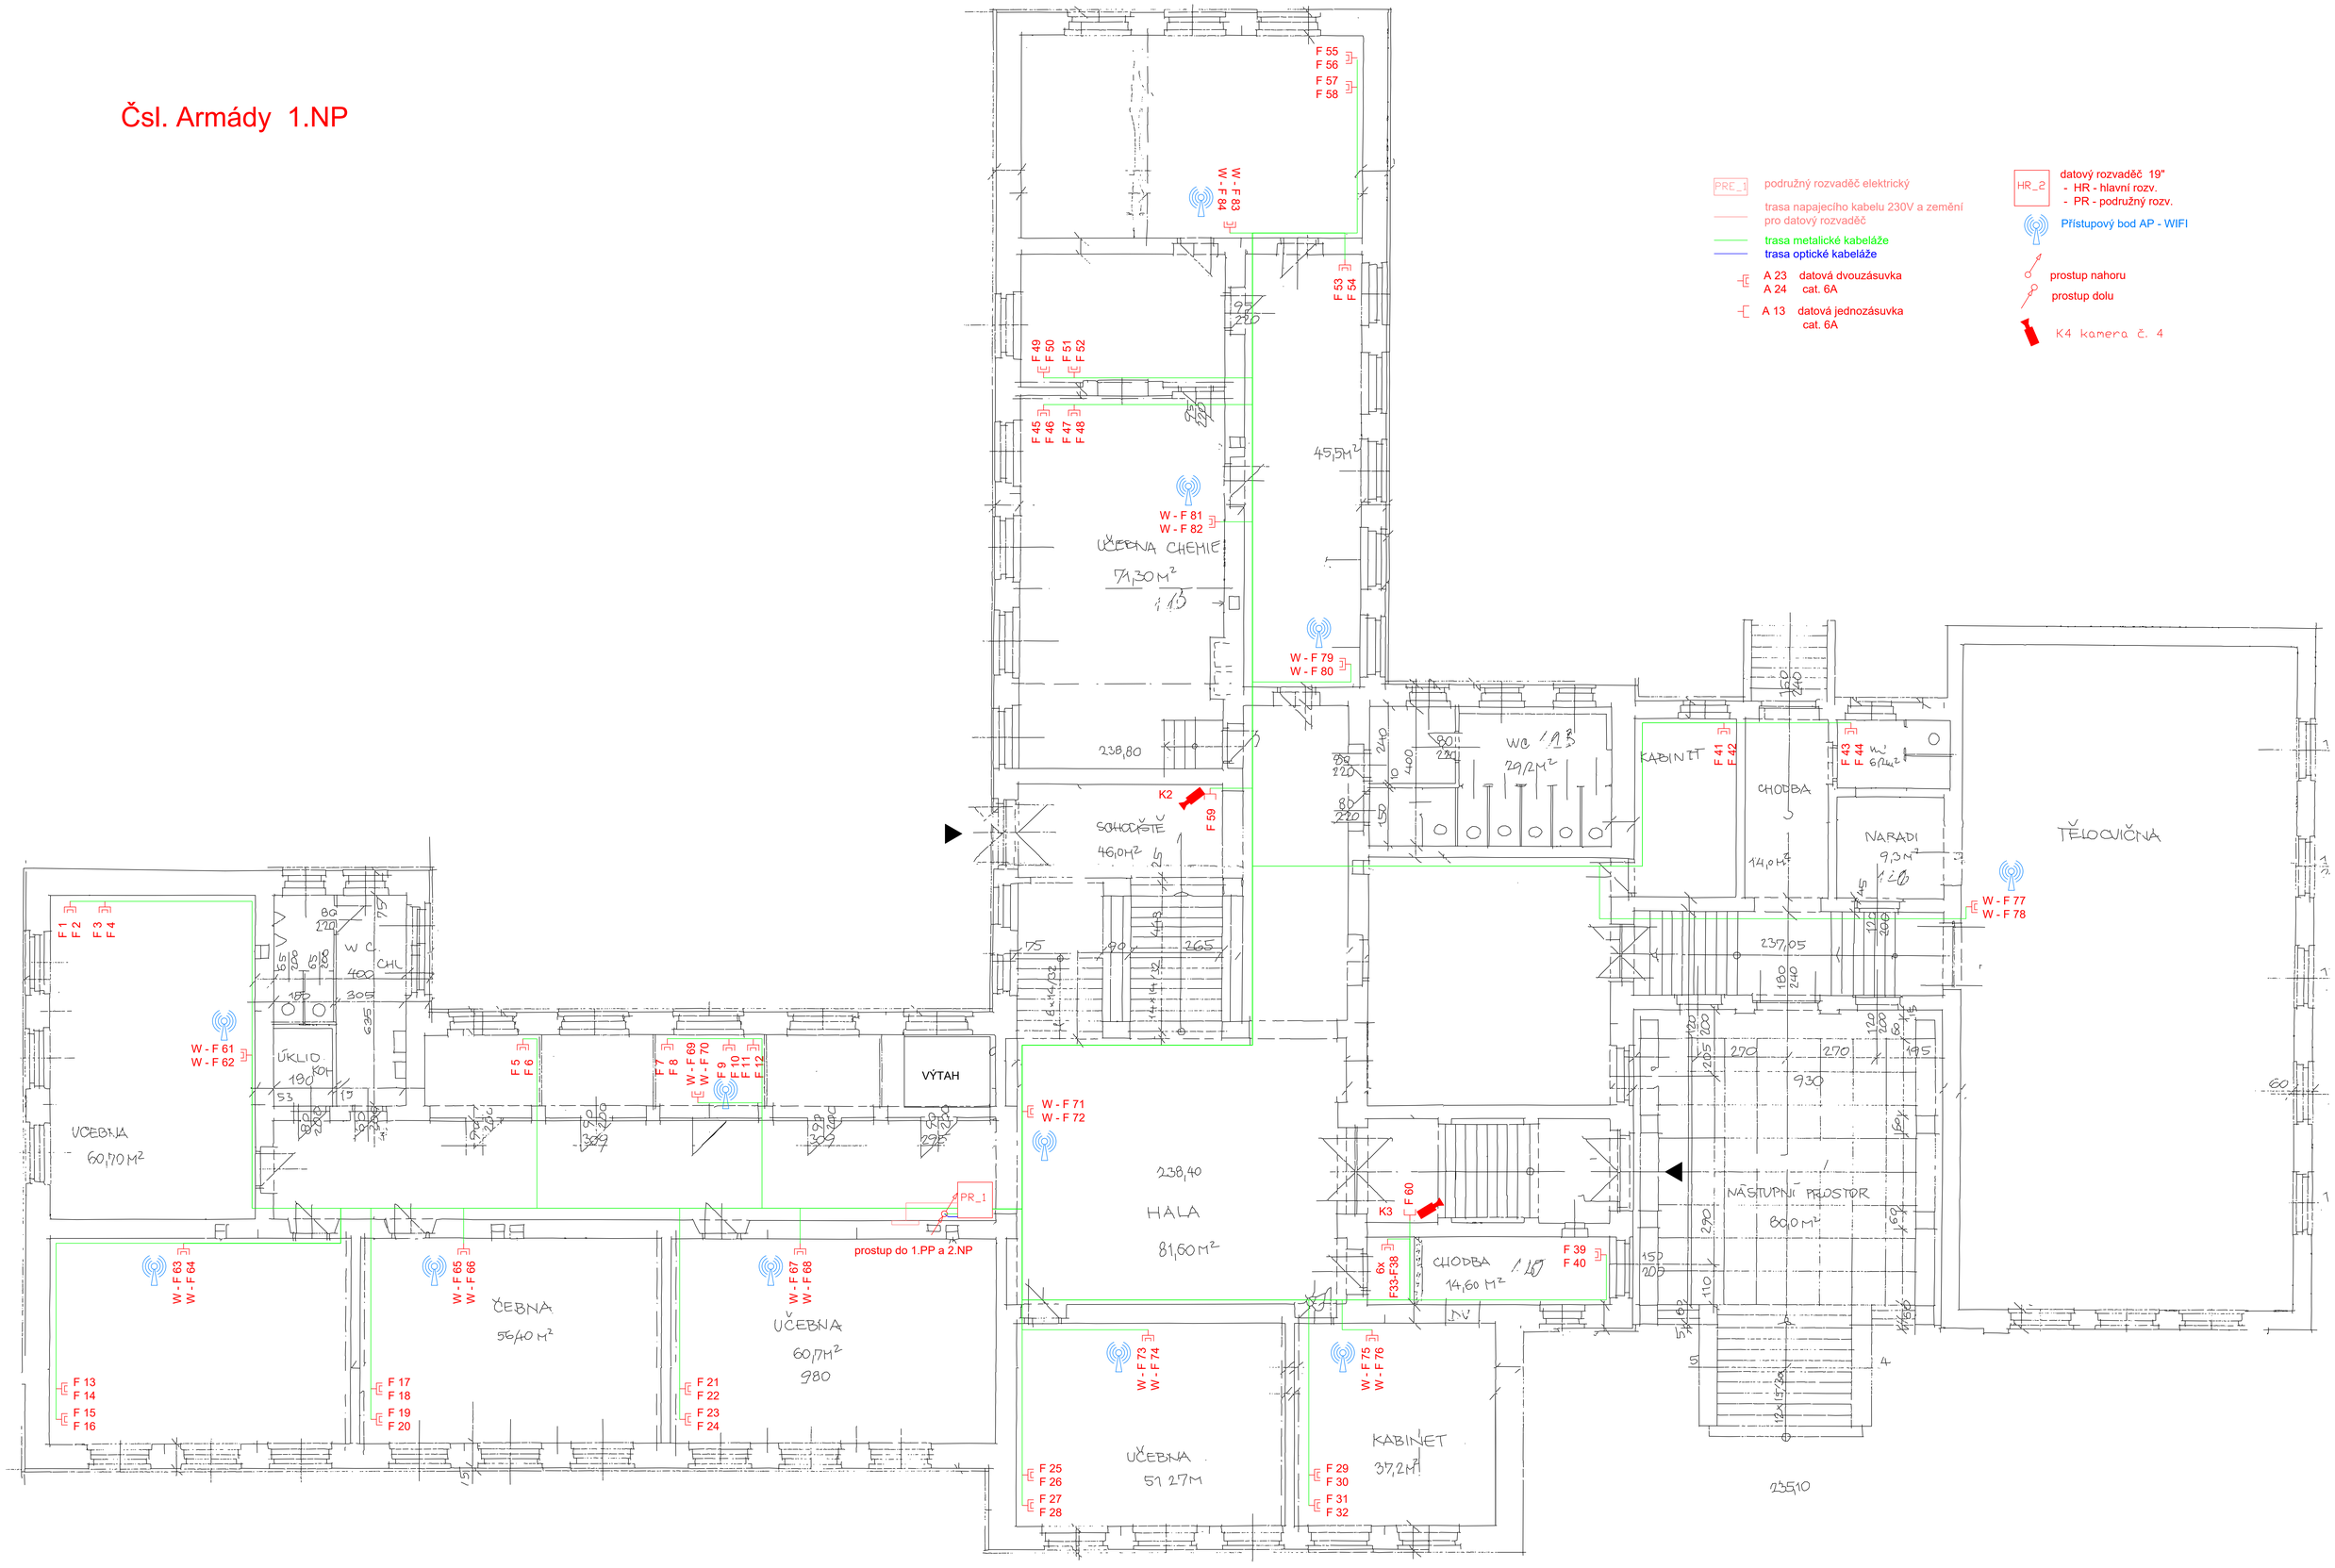

Čsl. Armády 1.PP

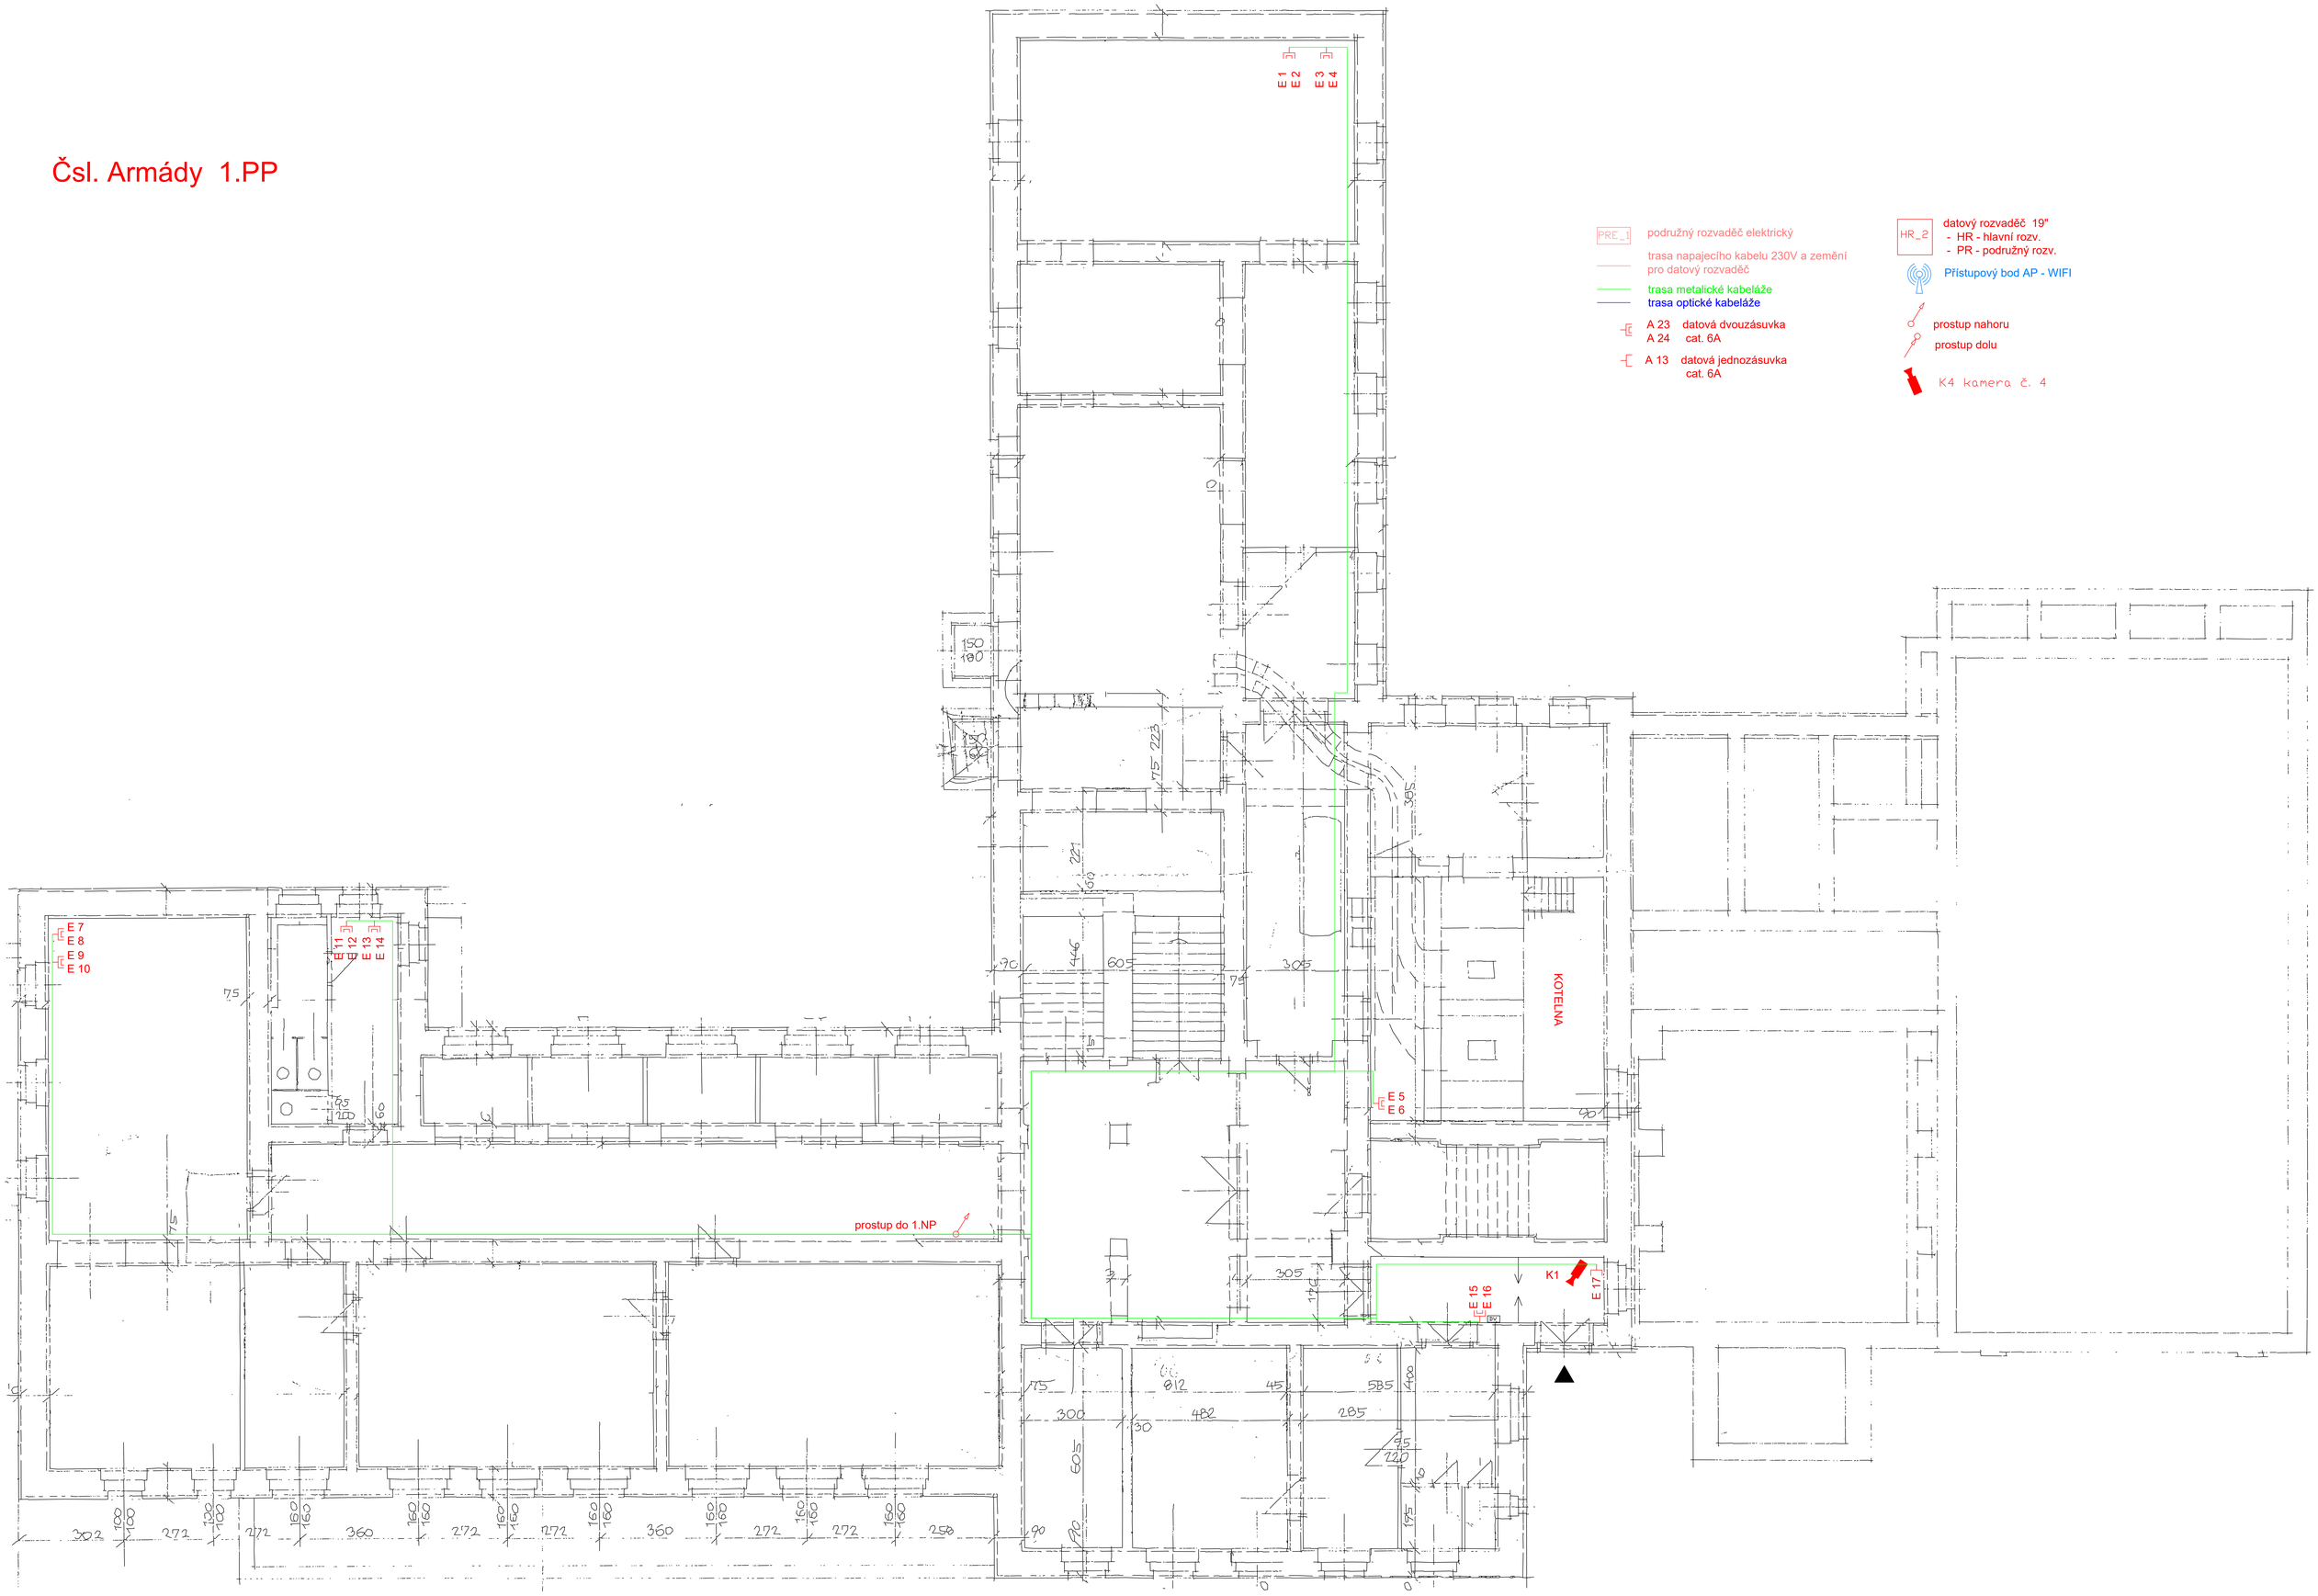

Čsl. Armády 2.NP

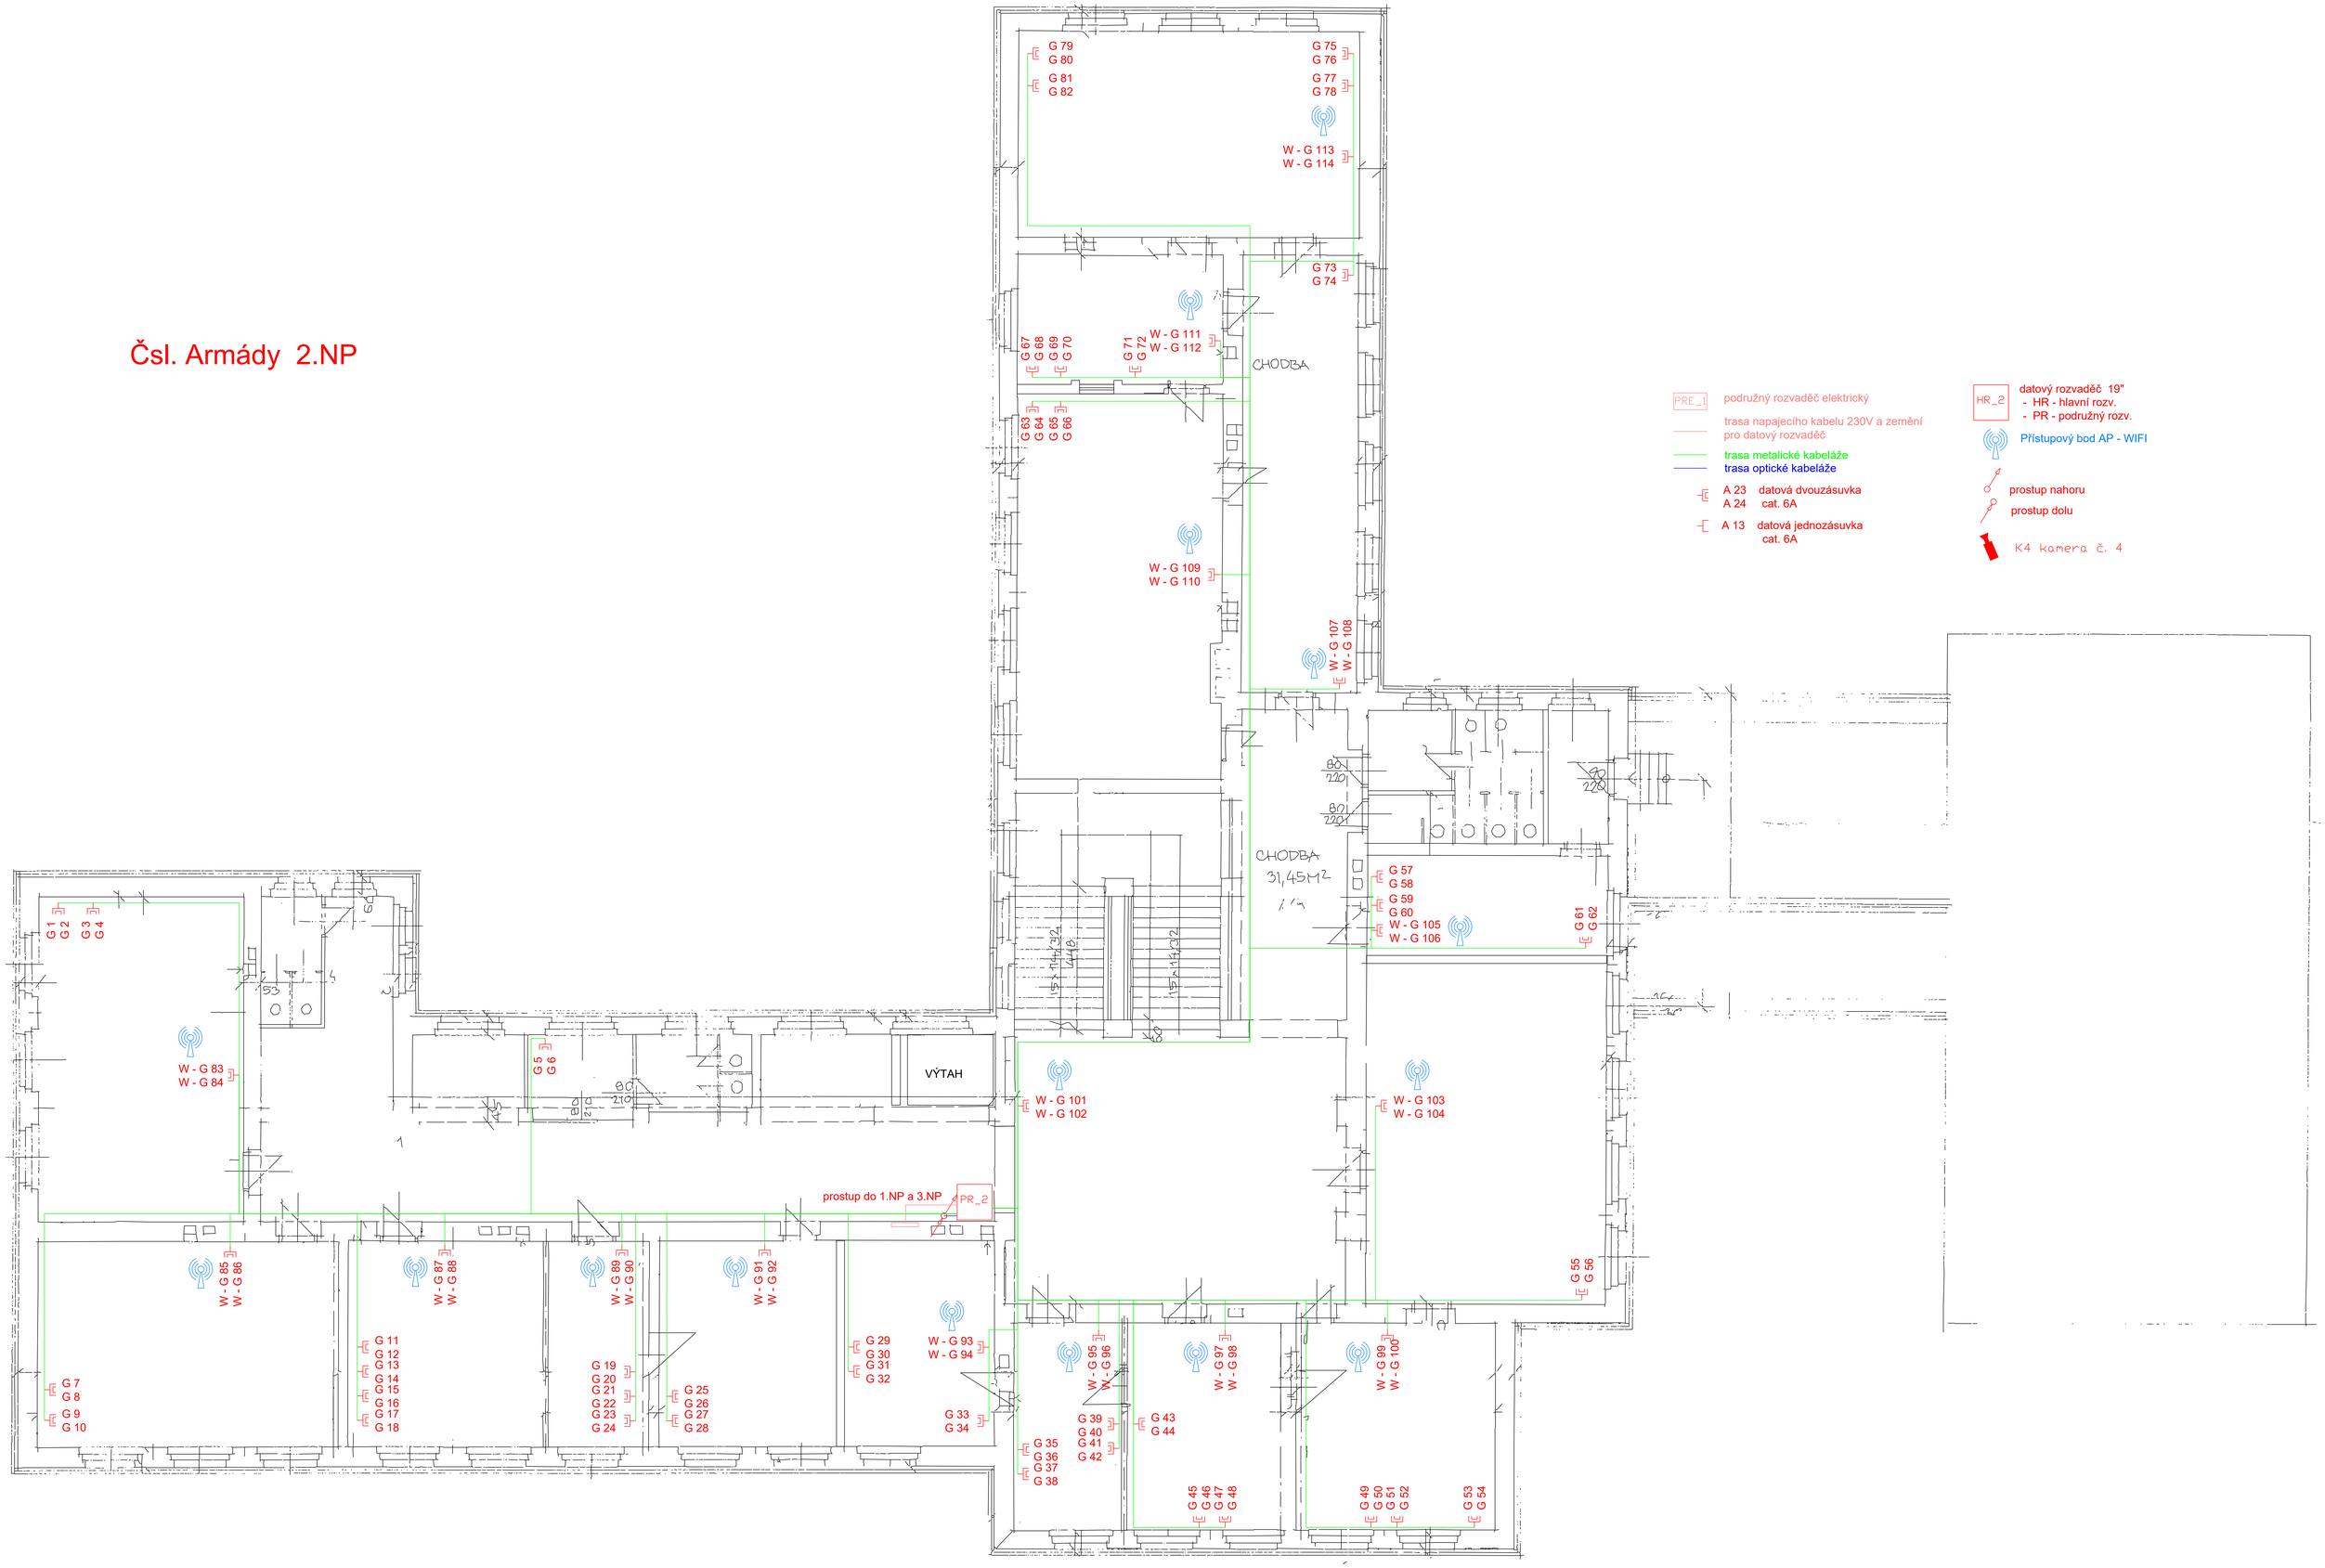

Čsl. Armády 3.NP

PRE_1 podružný rozvaděč elektrický

trasa napajecího kabelu 230V a zemění pro datový rozvaděč

trasa metalické kabeláže

trasa optické kabeláže

A 23 datová dvouzásuvka
A 24 cat. 6A

A 13 datová jednozásuvka cat. 6A

HR_2 datový rozvaděč 19"
- HR - hlavní rozv.
- PR - podružný rozv.

Přístupový bod AP - WIFI

prostup nahoru

prostup dolu

K4 kamera č. 4

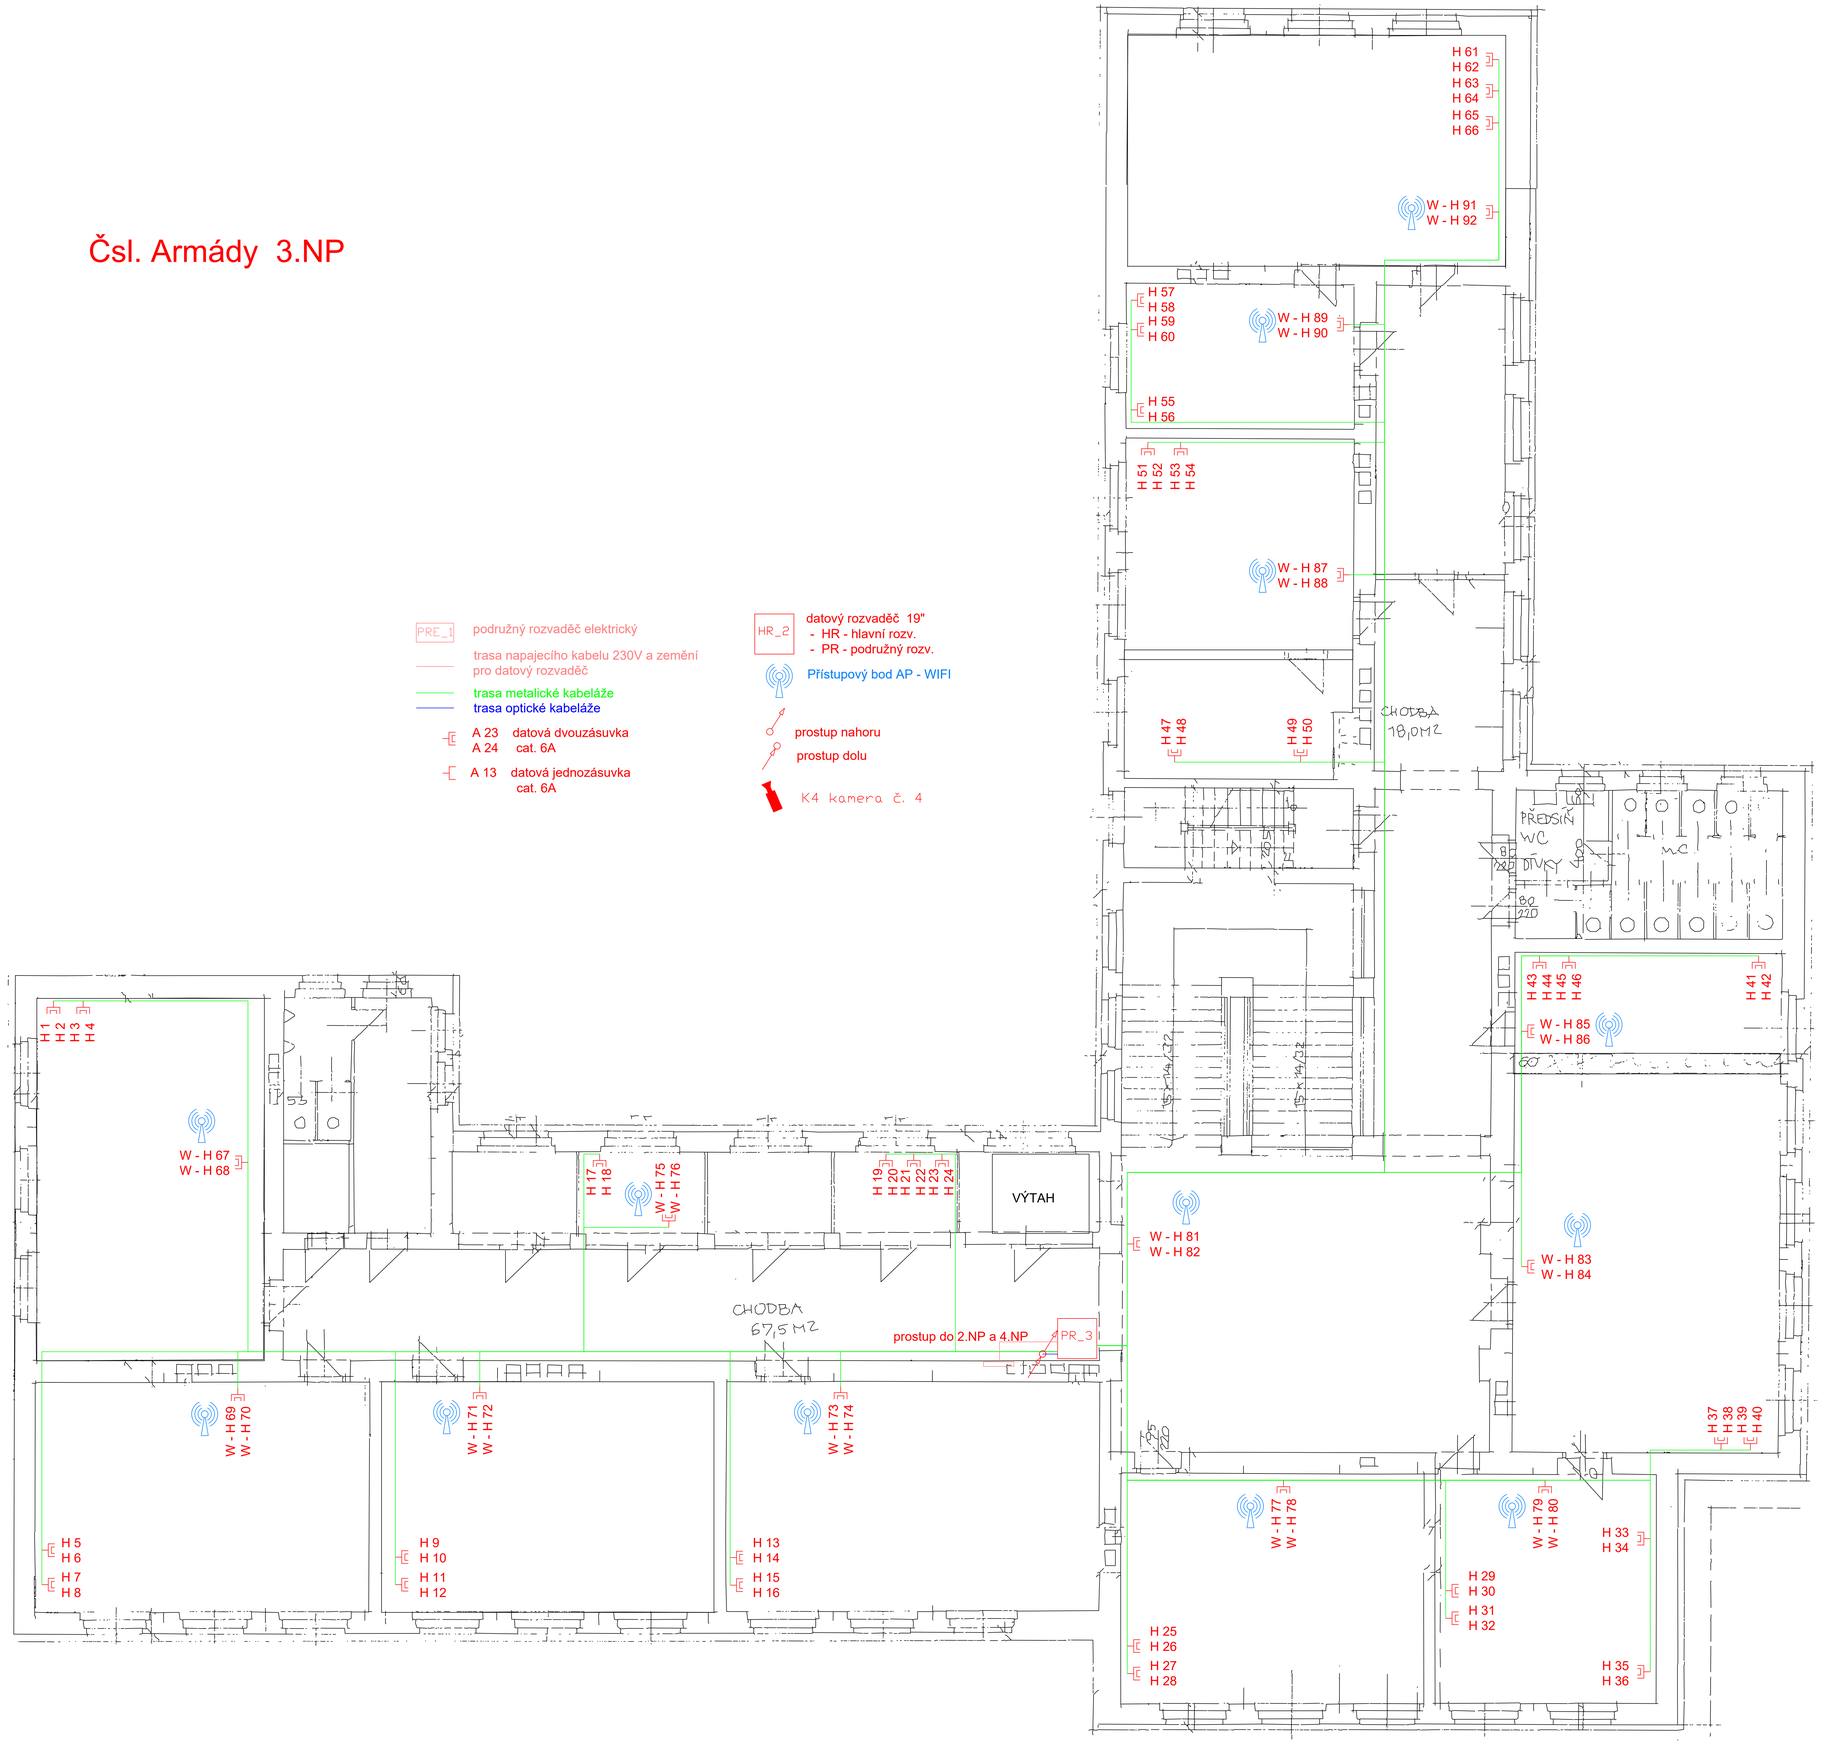

Čsl. Armády 4.NP

nová část

PRE_1 podružný rozvaděč elektrický

trasa napajecího kabelu 230V a zemění pro datový rozvaděč

trasa metalické kabeláže

trasa optické kabeláže

A 23 datová dvouzásuvka
A 24 cat. 6A

A 13 datová jednozásuvka
cat. 6A

HR_2 datový rozvaděč 19"
- HR - hlavní rozv.
- PR - podružný rozv.

Přístupový bod AP - WIFI

prostup nahoru

prostup dolu

K4 kamera č. 4

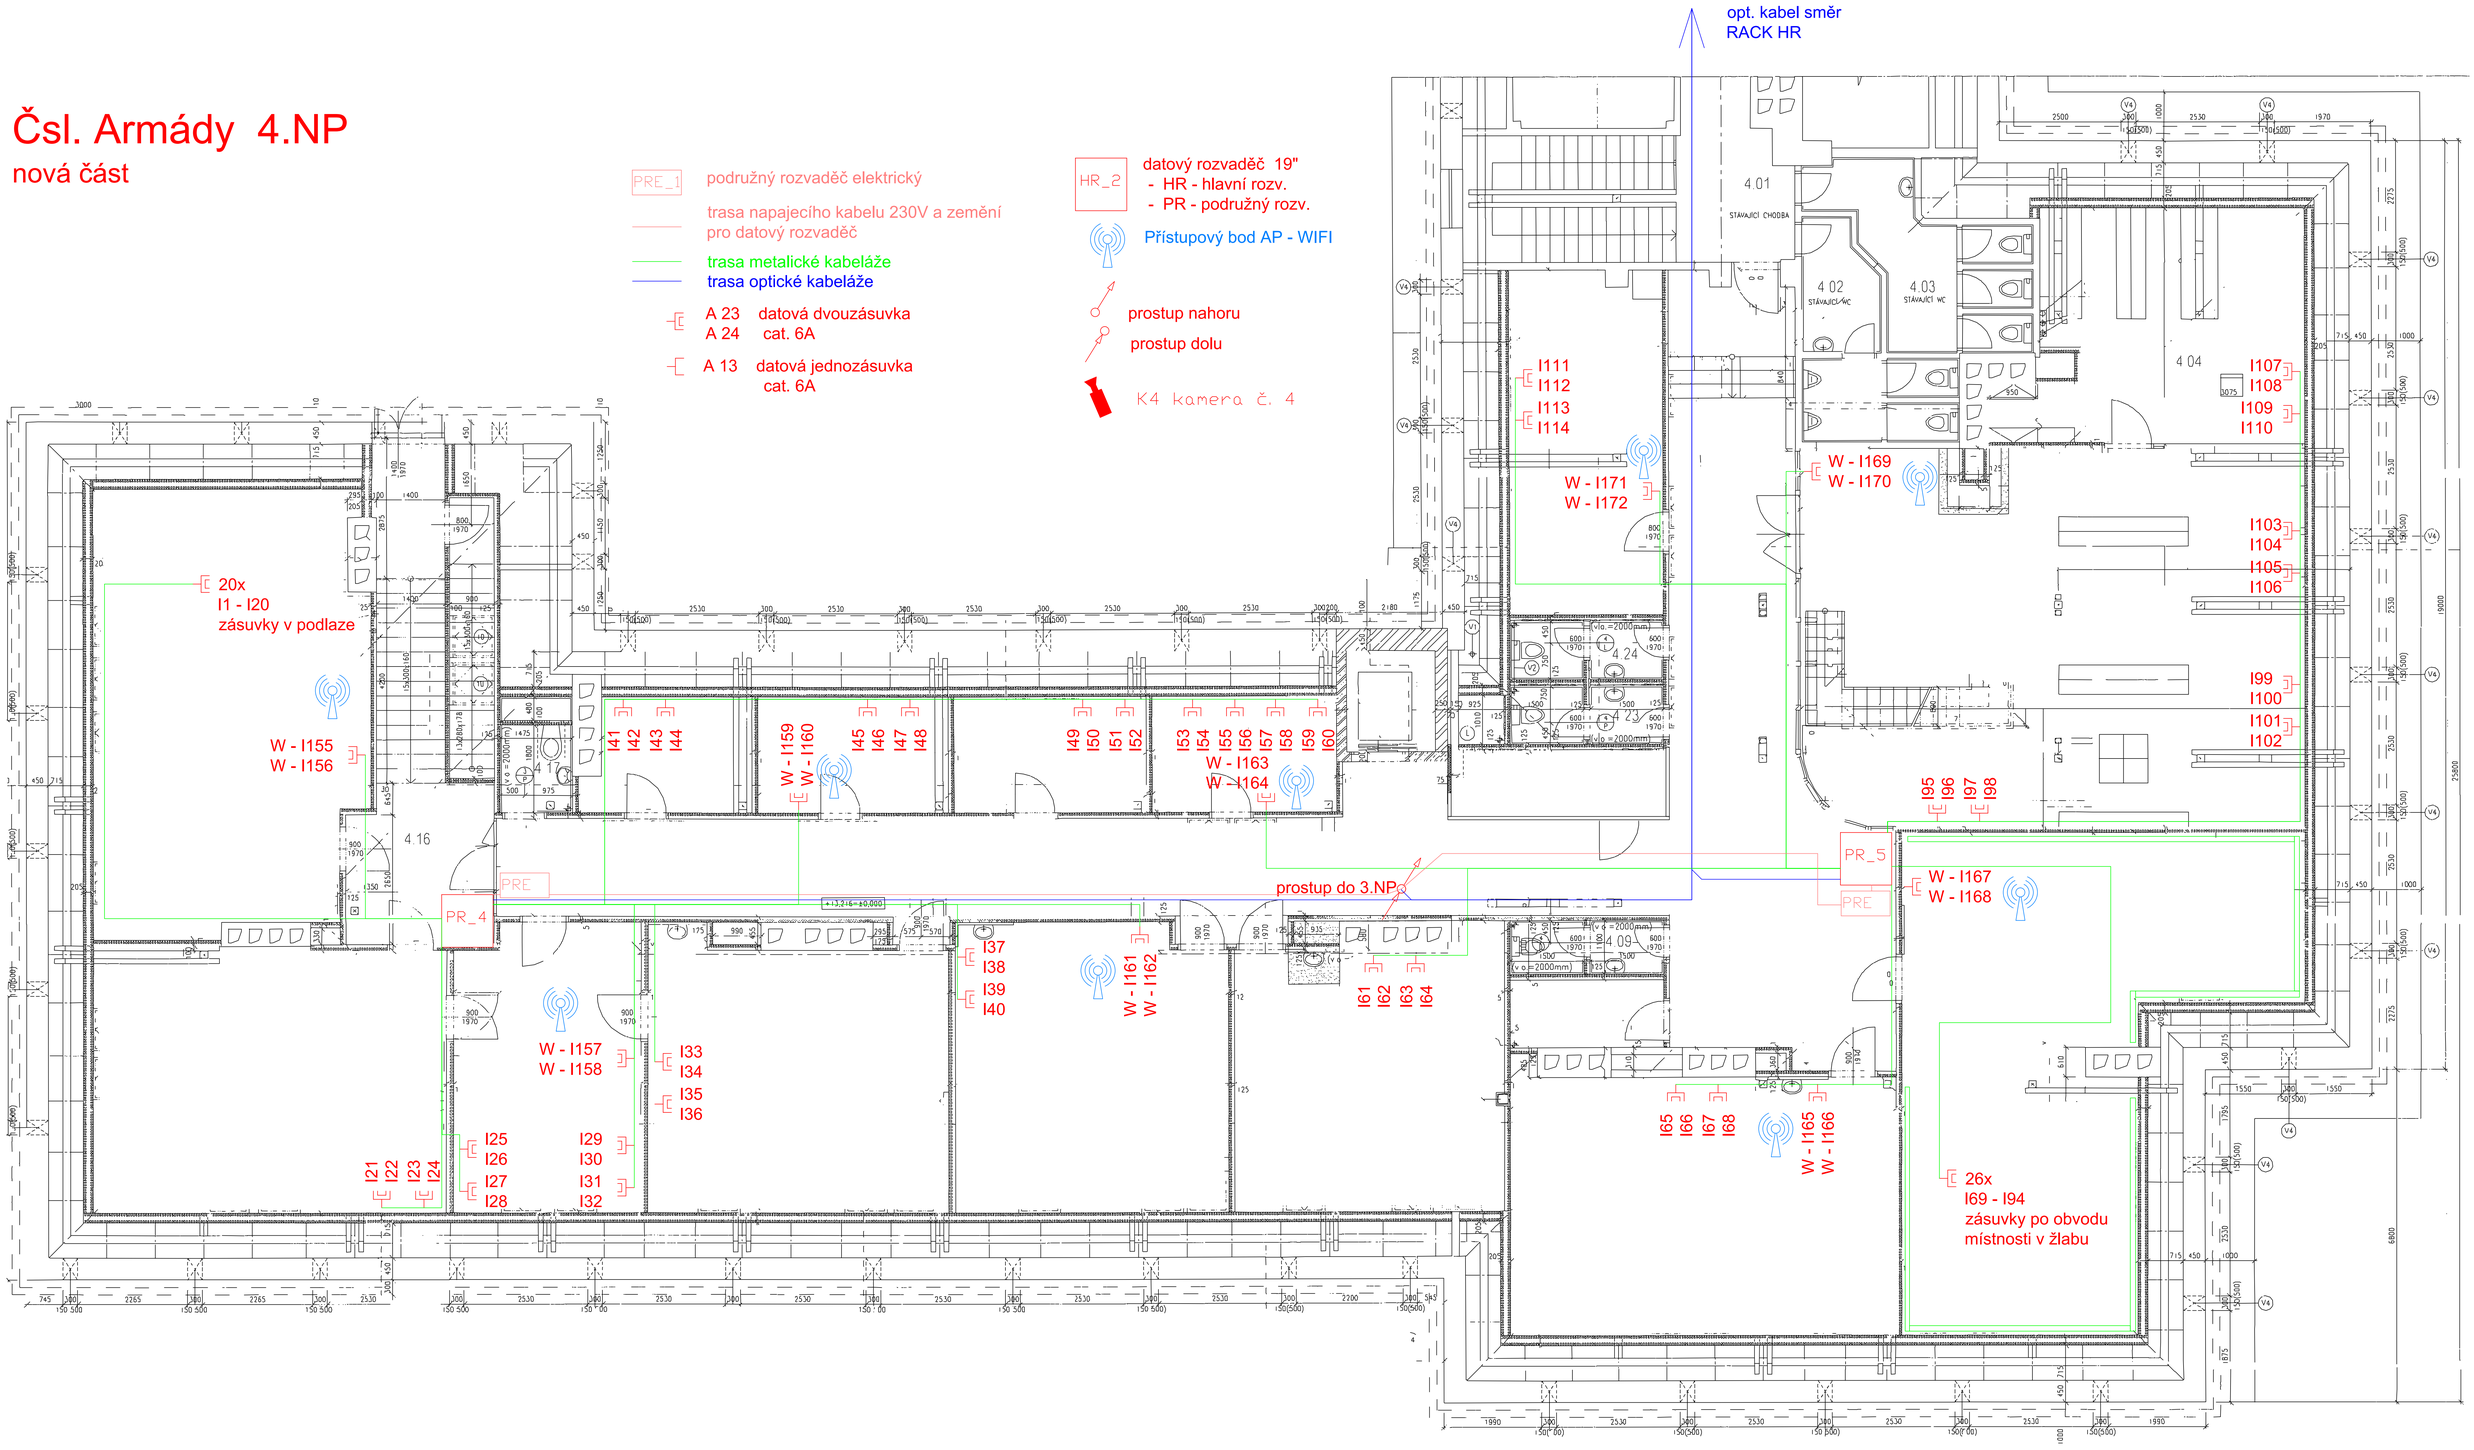

Čsl. Armády 4.NP

stará část

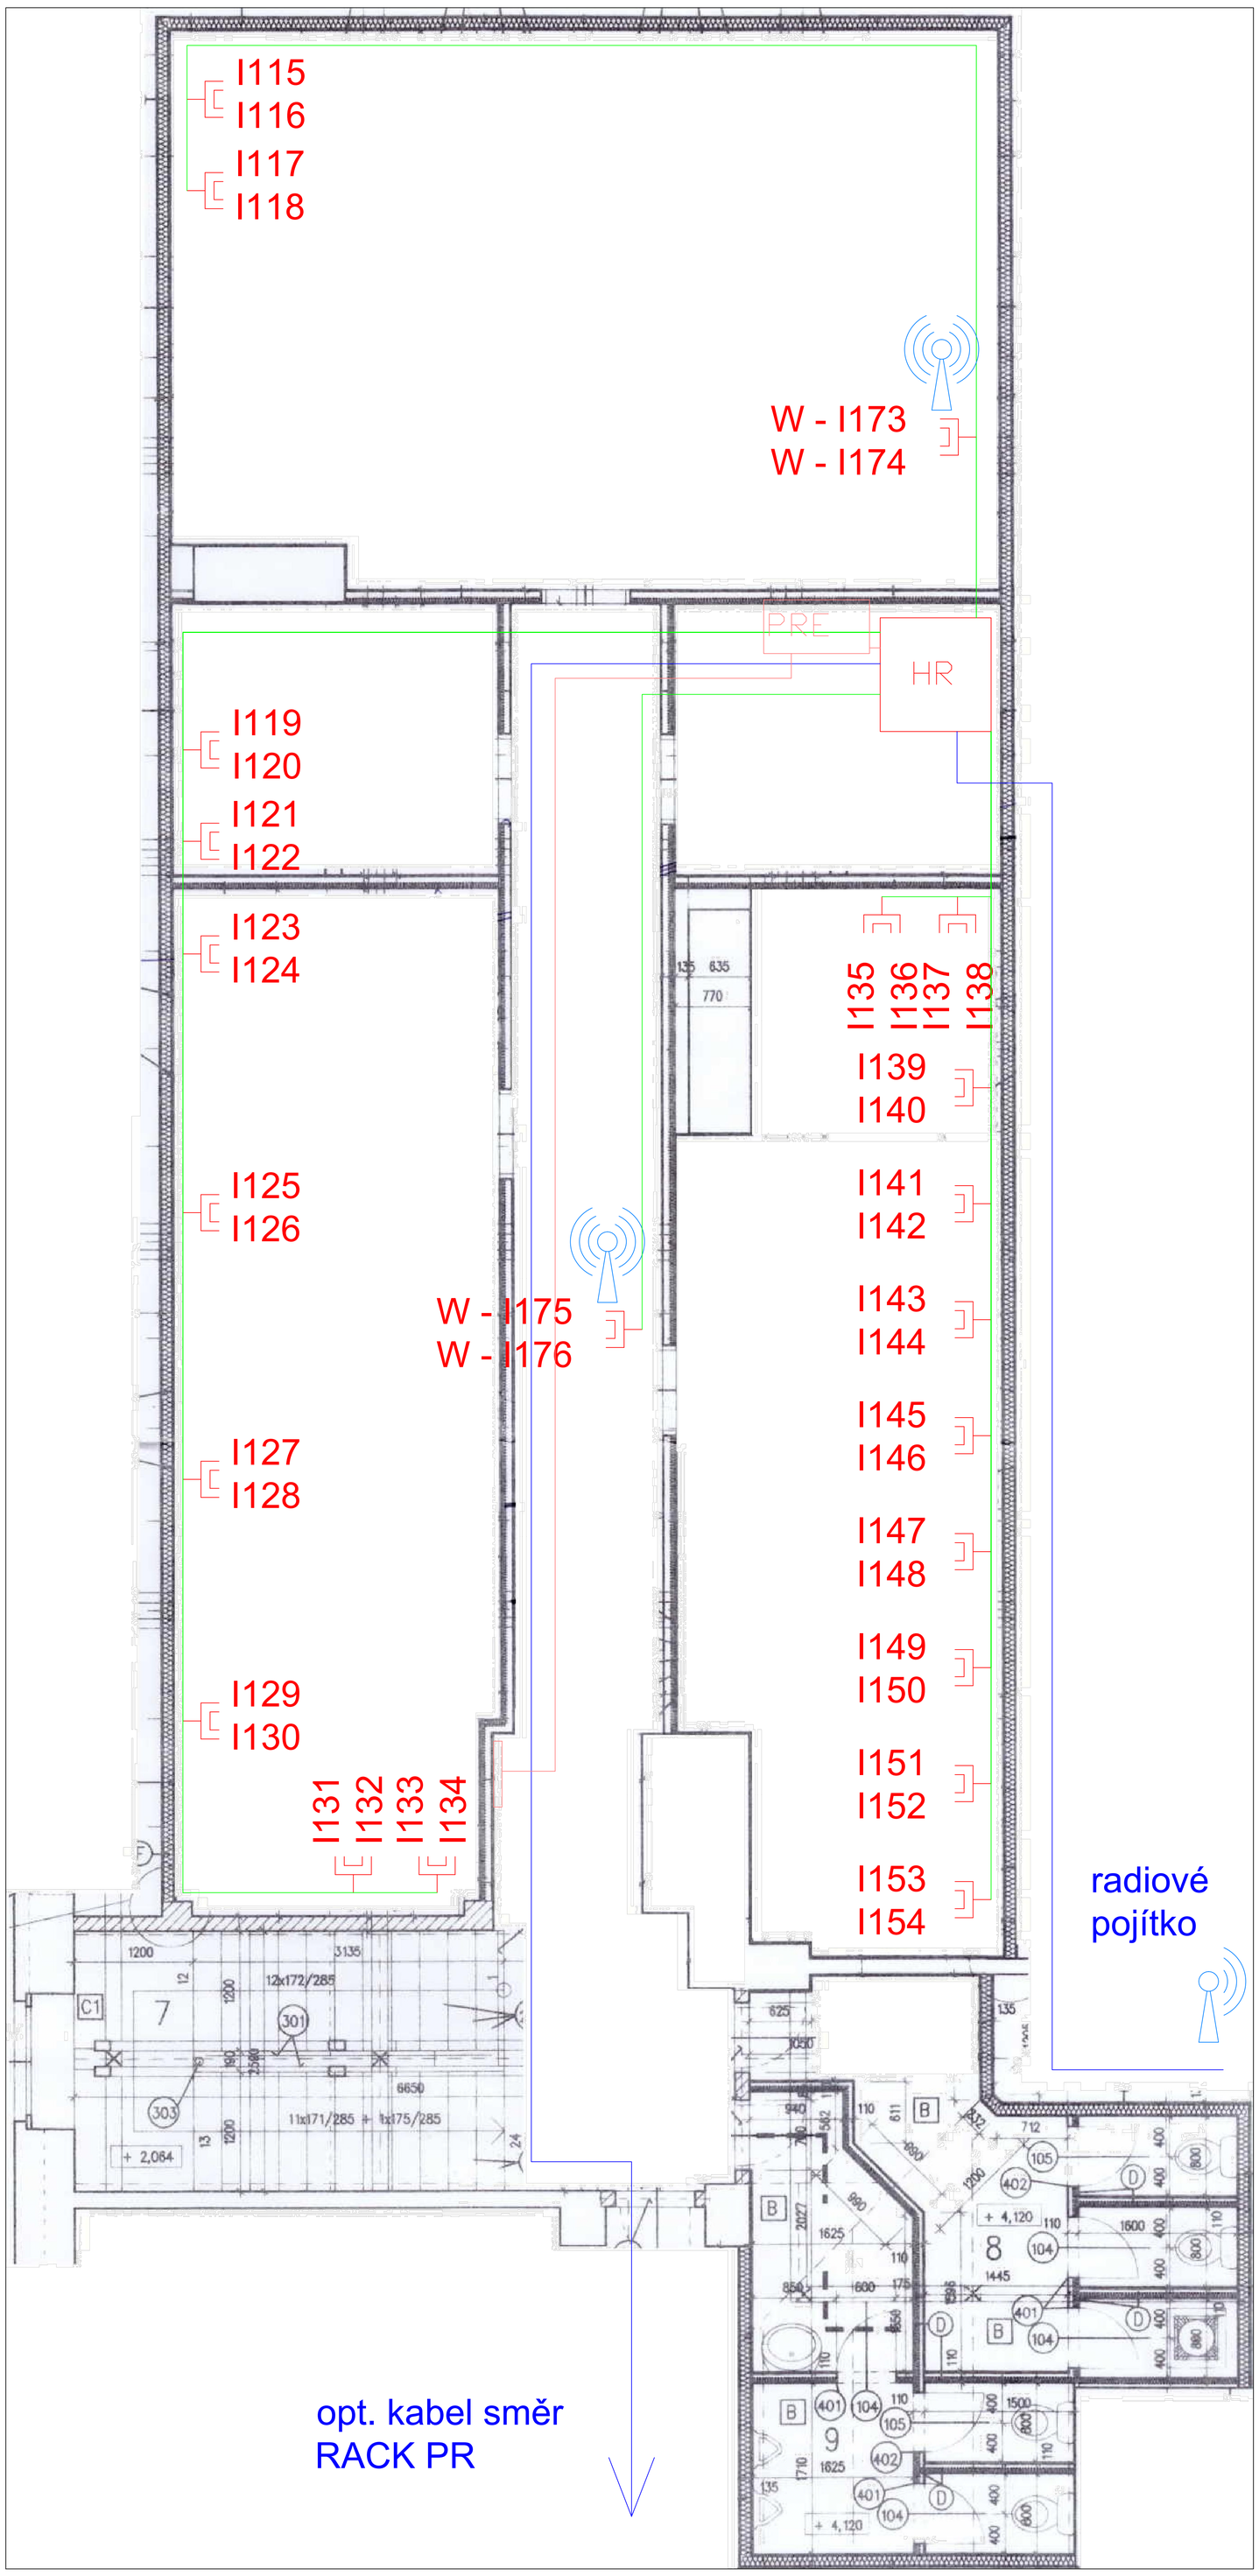

PRE_1 podružný rozvaděč elektrický

trasa napajecího kabelu 230V a zemění pro datový rozvaděč

trasa metalické kabeláže

trasa optické kabeláže

A 23 datová dvouzásuvka
A 24 cat. 6A

A 13 datová jednozásuvka cat. 6A

HR_2 datový rozvaděč 19"
- HR - hlavní rozv.
- PR - podružný rozv.

Přístupový bod AP - WIFI

prostup nahoru

prostup dolu

K4 kamera č. 4

Majakovského 1.NP

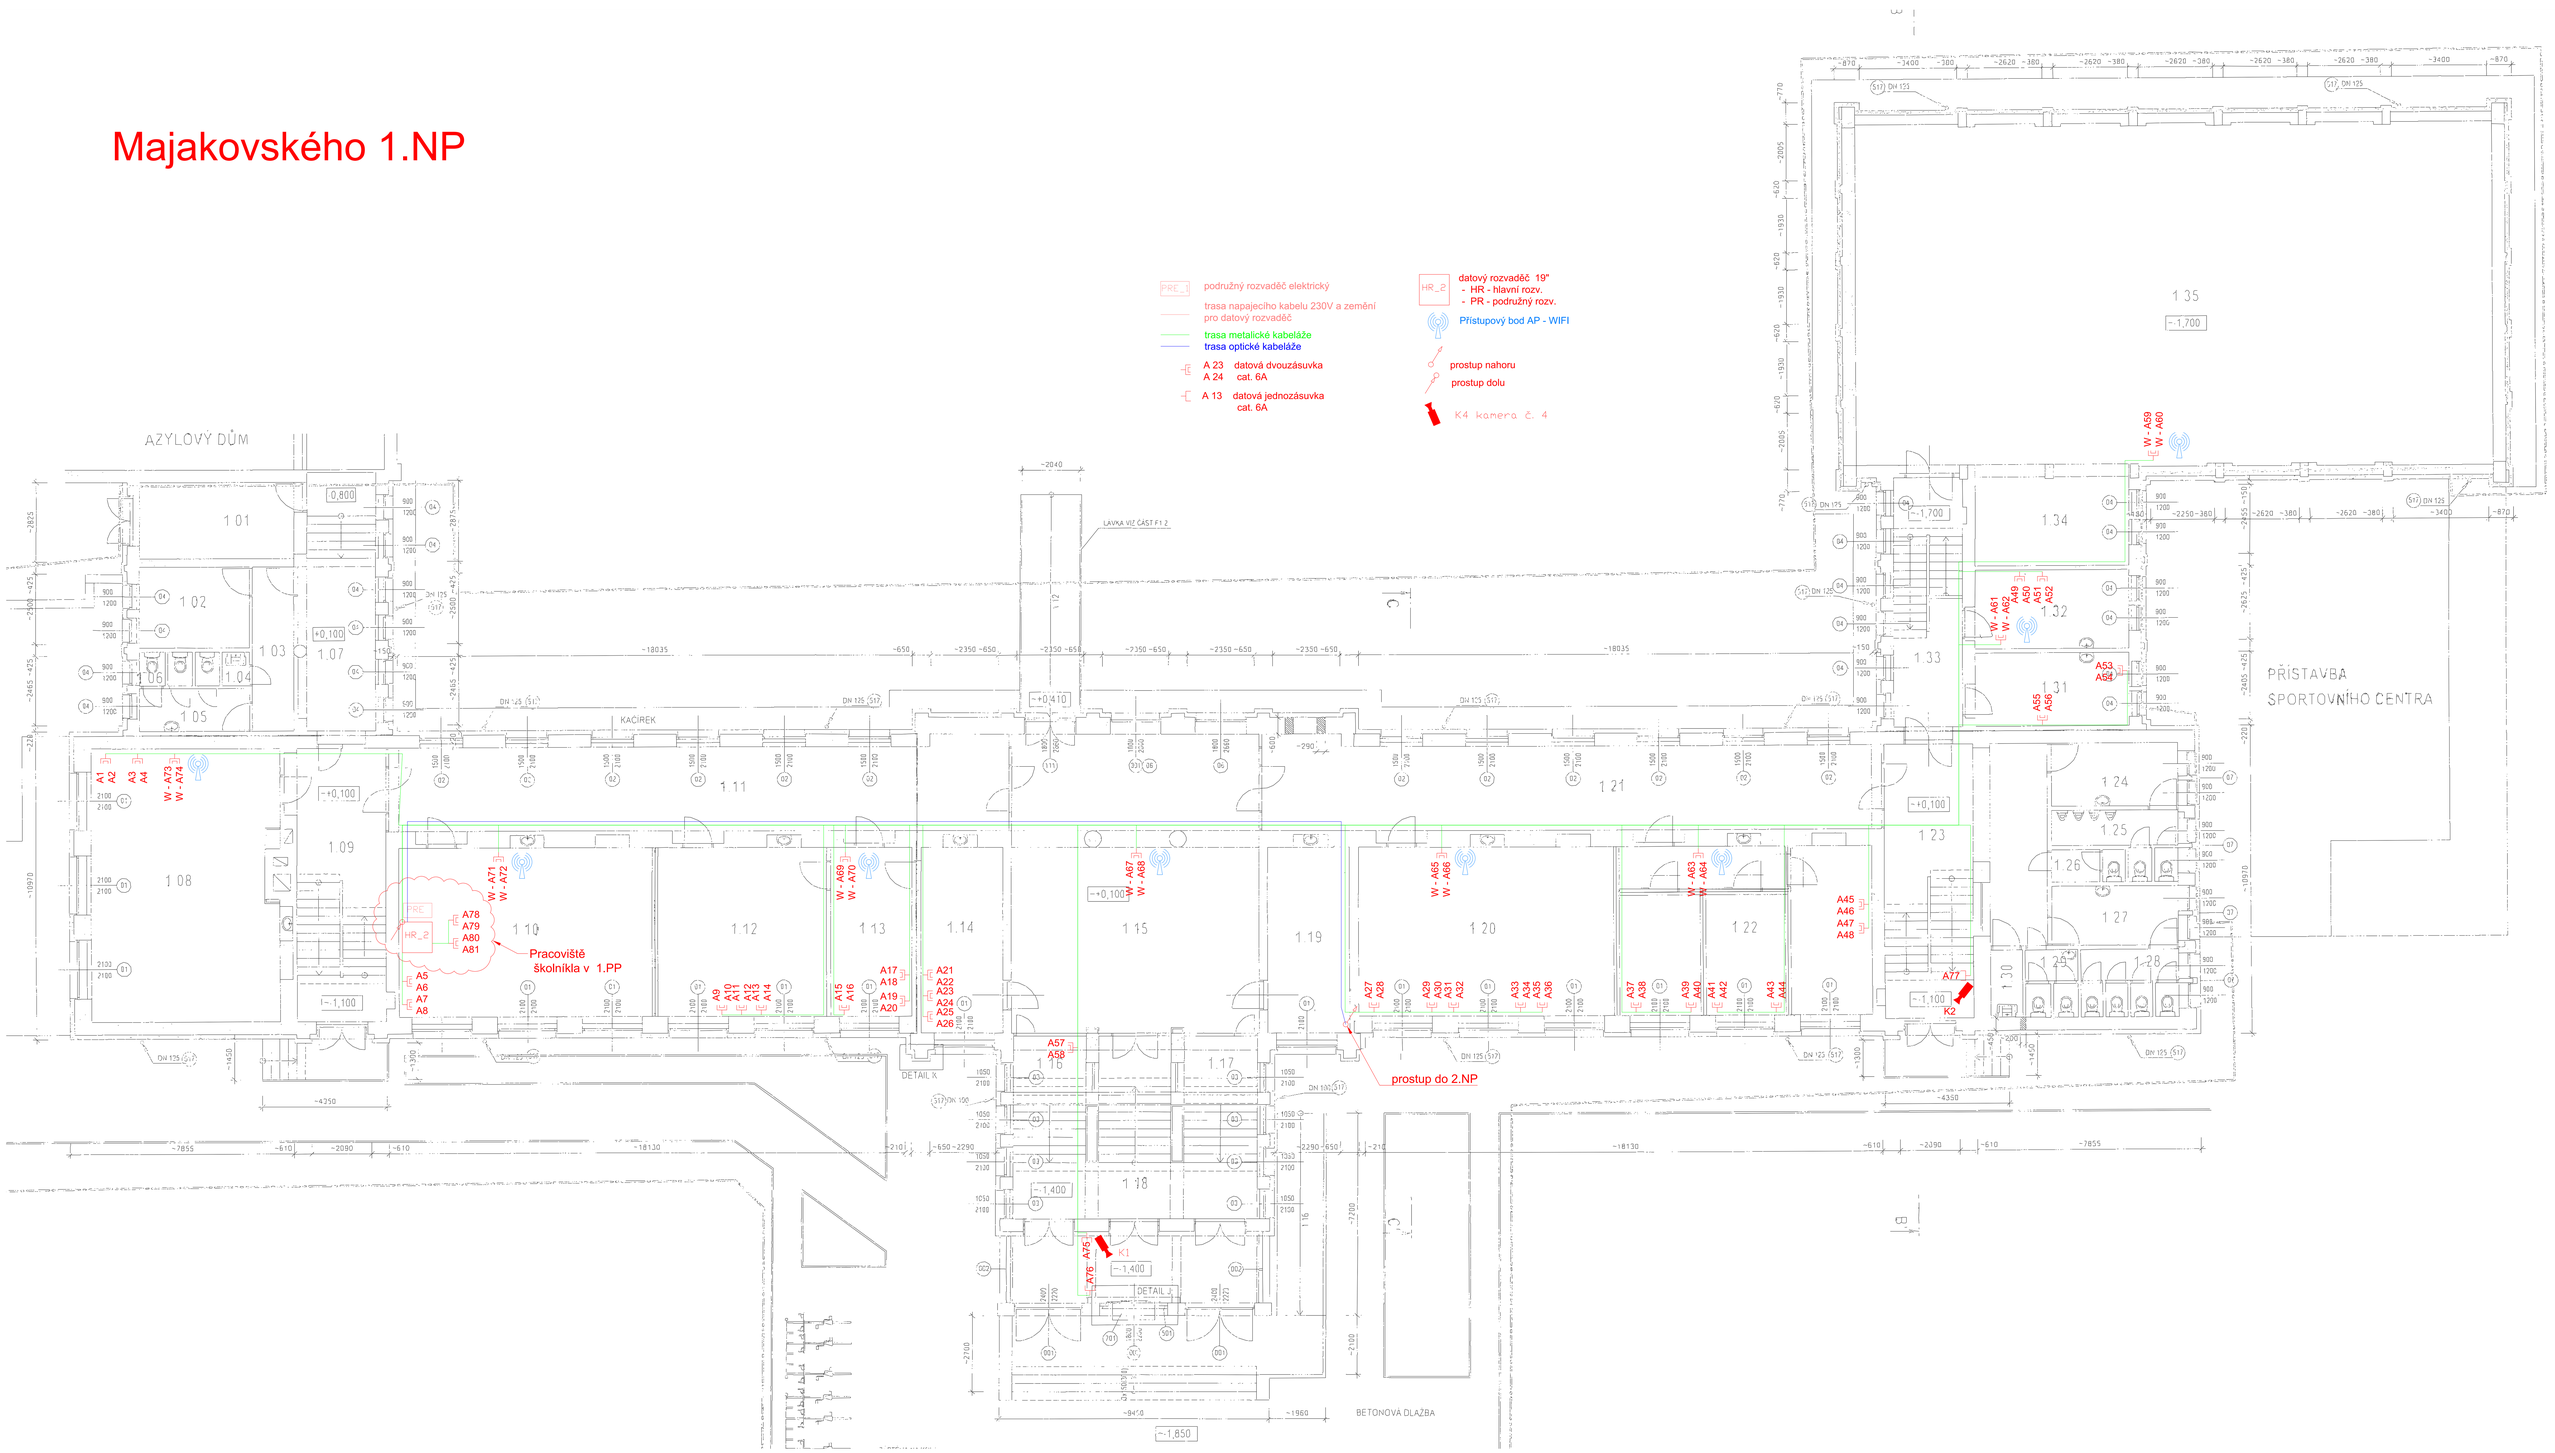

Majakovského 2.NP

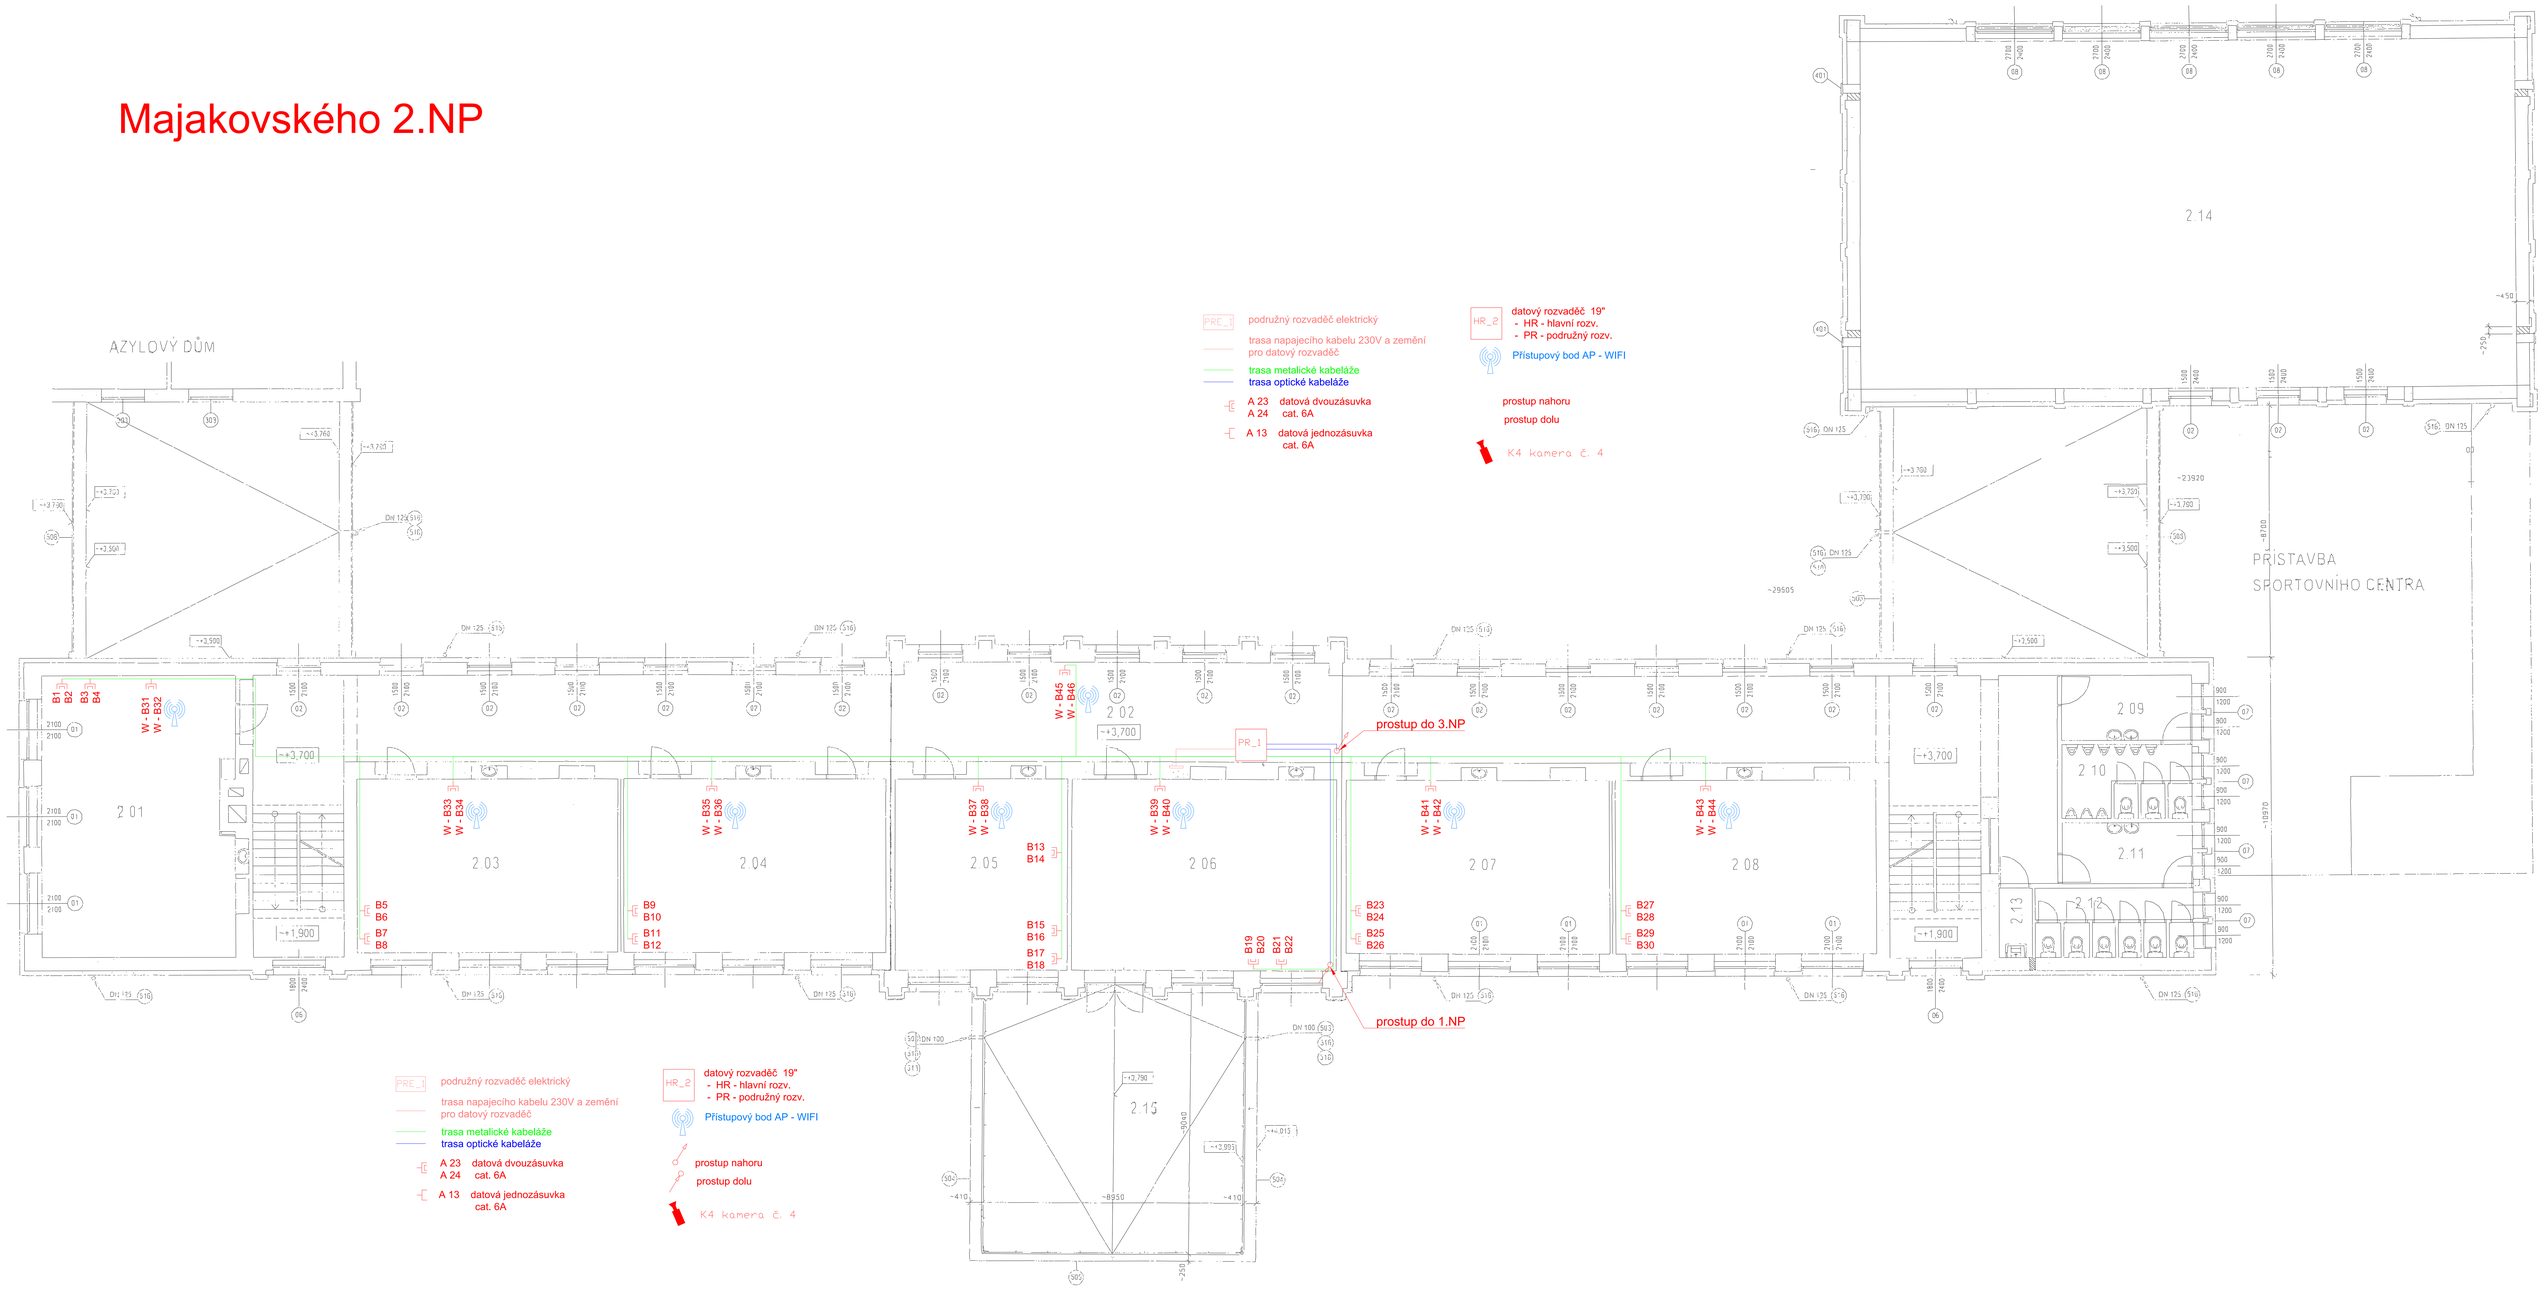

Majakovského 3.NP

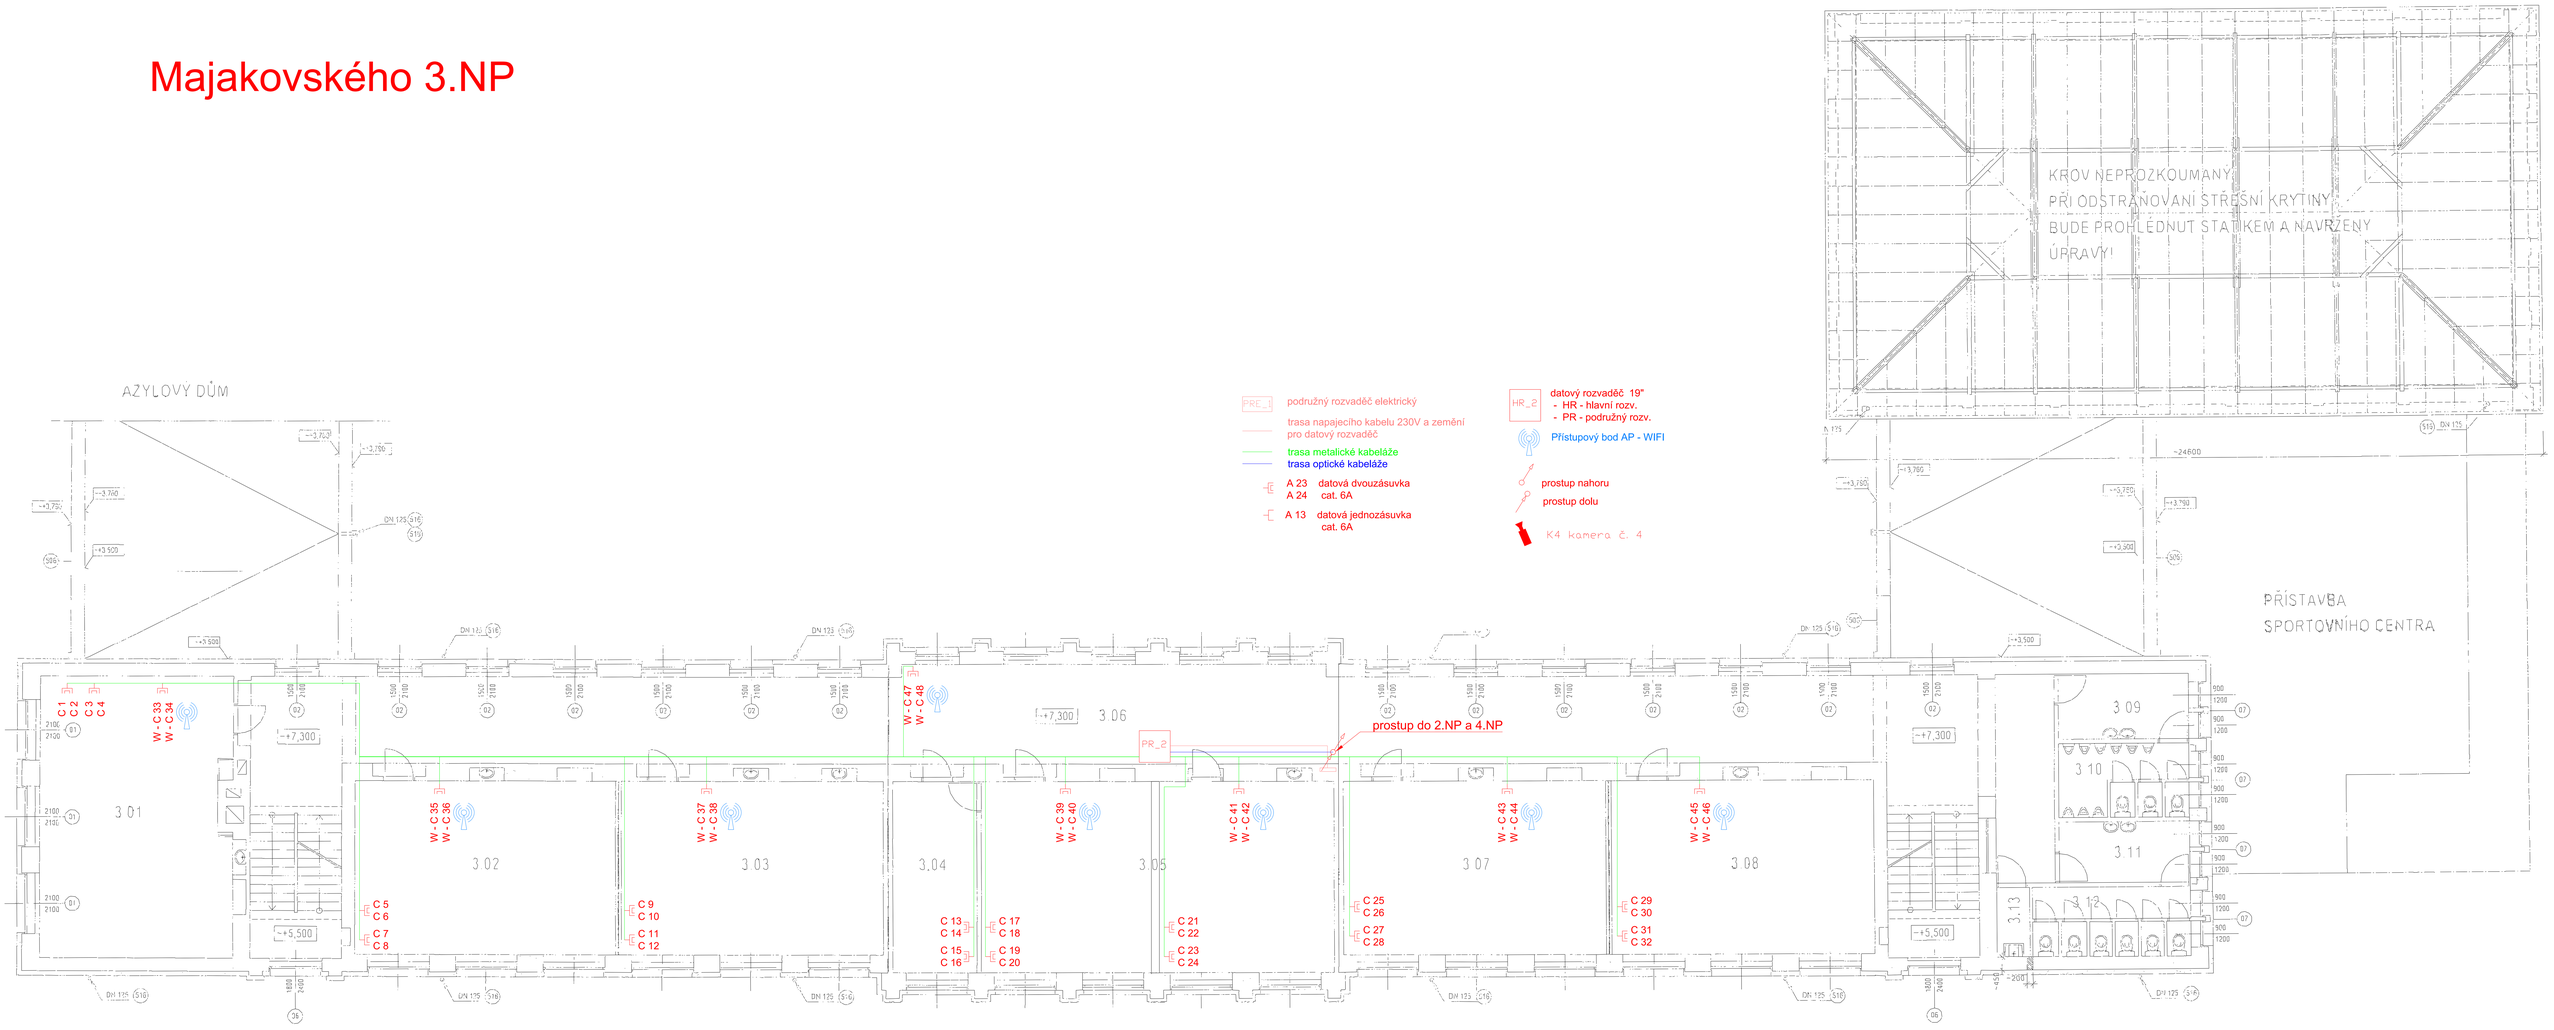
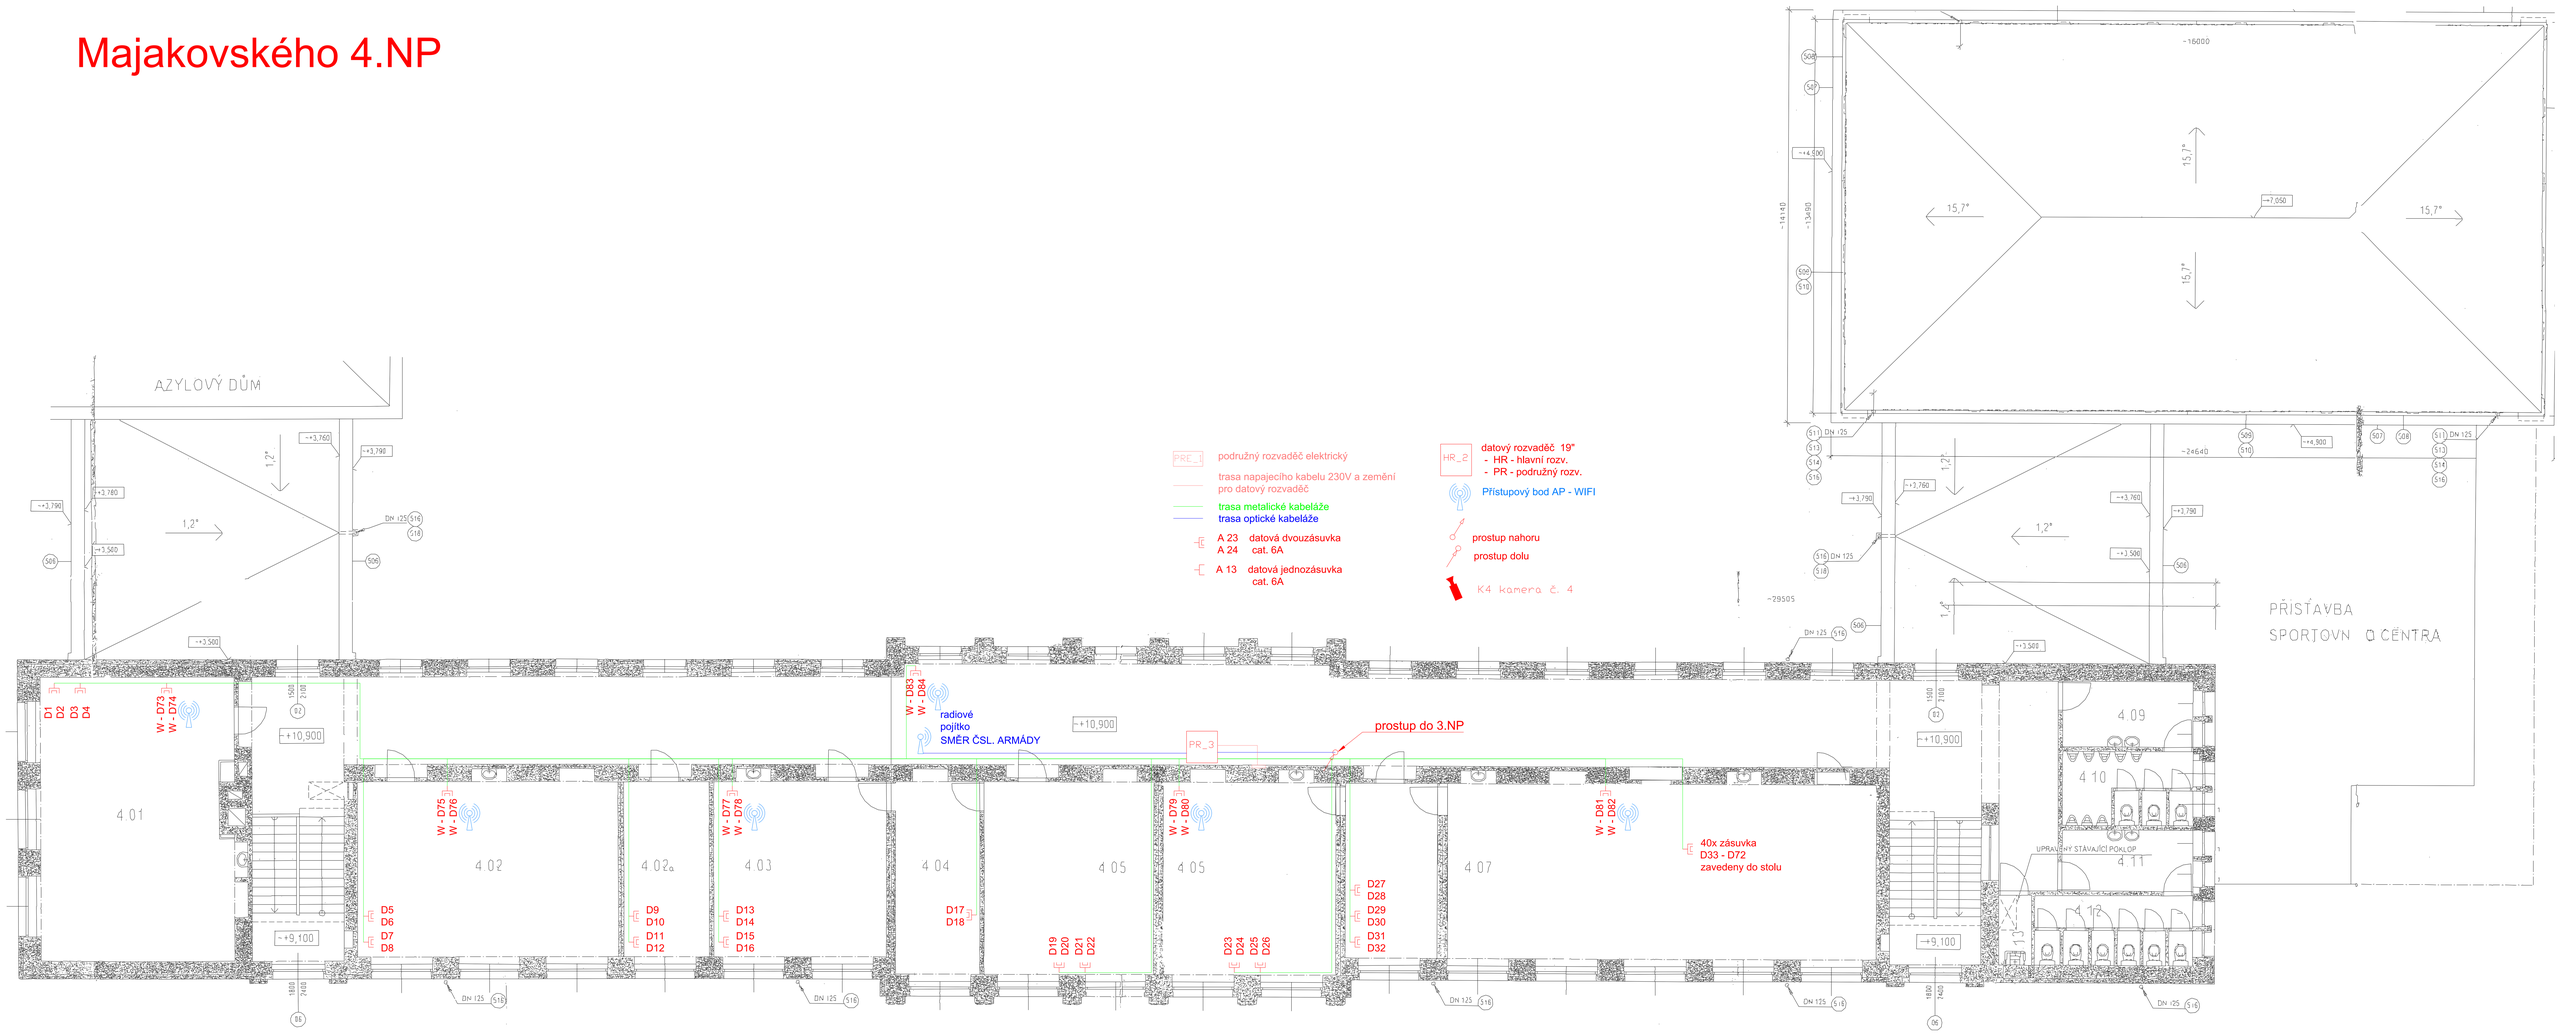
Majakovského 4.NP