



DODATEK Č. 6 KE SMLouvĚ O DíLO Č. OVZ-VZZR-2021-012

uzavřené podle ust. § 2586 a následujících ustanovení zák. č. 89/2012 Sb., Občanský zákoník
(dále jen občanský zákoník)

Smluvní strany

Objednatel: Statutární město Pardubice

Se sídlem: Pernštyňské náměstí 1
530 21 Pardubice

Zastoupený ve věcech smluvních: Bc. Janem Nadrchalem - primátorem statutárního města
Pardubice

Zastoupený ve věcech technických: Ing. Janem Dvořáčkem, vedoucím odd. investic a technické správy
OMI MmP; tel. 466 859 449; e-mail: Jan.Dvoracek@mmp.cz
– technikem odd. investic a technické správy,
odbor majetku a investic MmP; tel.: 466 859 402, 736 519 085;
email:

IČO: 00274046

DIČ: CZ00274046

bankovní spojení: KB, a.s., Pardubice

číslo účtu:

(dále jen objednatel)

a

Zhotovitel: BAK stavební společnost, a.s.

Se sídlem: Žitenická 871/1, 190 00 Praha 9 - Prosek

Zastoupen: – místopředsedou představenstva

Zastoupený ve věcech smluvních: místopředsedou představenstva

Zastoupený ve věcech obchodních: , obchodním ředitelem divize PS

Zastoupený ve věcech technických: , výrobním ředitelem divize PS

Odpovědný stavbyvedoucí: , č. autorizace: 0602143

Tel:

IČO: 284 02 758

DIČ: CZ28402758

společnost je zapsána v obch. rejstříku vedeném Městským soudem v Praze, oddíl B, vložka 14336

bankovní spojení: KB, a.s., Pardubice; ČS, a.s., Praha; ČSOB, a.s., Hradec Králové

číslo účtu:

(dále jen zhotovitel)

I.

Smluvní strany mezi sebou uzavřely dne 24. 2. 2022 smlouvu o dílo č. OVZ-VZZR-2021-012, jejímž předmětem je zhotovení díla: „Multimodální uzel veřejné dopravy v Pardubicích – Terminál B“ (dále jen jako „SOD“).

Při vlastní realizaci akce „Multimodální uzel veřejné dopravy v Pardubicích – Terminál B“, došlo v jednotlivých fázích stavebních prací ke zpřesnění či doplnění projektovou dokumentací navrženého řešení tak, aby byla zaručena kvalita nově budovaného autobusového terminálu a zároveň došlo k optimalizaci nově vzniklých nákladů na stavbu.

Některé položky se neprováděly v plném rozsahu a nově vynucené stavební práce, dodávky a služby bylo nutné nově doplnit. Část změn je vyvolána na podkladě skutečně zjištěného stávajícího stavu, část změn je prováděna na základě dodatečných požadavků objednatele souvisejících s rozhodnutím o kompletní demolici budovy č.p. 2560-2562.

Důvodem rozhodnutí objednatele o provedení změněného rozsahu prací, dodávek a služeb je v souladu s celkovým přístupem k uvedené zakázce s cílem dosažení kvalitního uživatelského a stavebně technického standardu.

Jedná se o vícepráce a méněpráce, jejichž bližší specifikace je uvedena ve změnových listech č. 31 – č. 36, které jsou nedílnou součástí a přílohou č. 1 tohoto dodatku č. 6.

Z důvodu nutnosti výše uvedených úprav a změn během realizace stavby se tak smluvní strany dohodly na úpravě rozsahu předmětu smlouvy, a to na rozšíření díla o vícepráce a zmenšení o méněpráce, jejichž bližší specifikace je uvedena v příloze č. 1, a v důsledku toho se upravuje i cena díla o cenu těchto dodatečných prací (víceprací a méněprací) ve výši 94.194,50 Kč bez DPH.

II.

1. S ohledem na shora uvedené se tak rozsah předmětu plnění předmětné smlouvy o dílo upravuje na základě níže uvedených změnových listů č. 31 až č. 36, které jsou přílohou tohoto dodatku č. 6, a v důsledku toho se mění cena za dílo, a to takto:

Změnový list č. 31

Na základě změny stavby před jejím dokončením (ZSPD) vyvolané demolicí SO 01 byla projektovou dokumentací změny stavby před dokončením provedena revize a nutné úpravy SO 701. V rámci revidovaného řešení nutných úprav a vyvolaných změn SO 701 ve vazbě na kompletní demolici SO 01, bylo nutné optimalizovat některé zařizovací předměty v tomto stavebním objektu.

Tyto změny nemají dopad na stavební povolení na hodnoty projektu, ani dopad na termín.

Změnový list č. 31 – Revize SO 701 dle možnosti realizace dle PD ZSPD: Zařizovací předměty - ZTI

(méněpráce + vícepráce) -25 362,54 Kč bez DPH

Změnový list č. 32

Na základě dodatečného požadavku objednatele byly po provedených pracích na střeše SO 701 dodatečně zhotovené dva bezpečnostní přepady formou "odvětrávacího prostupu" střechou SO 701, kdy při nahromadění vody na střeše dojde k zatečení této vody do ležatého kanalizačního potrubí pro řízený průtok střešním pláštěm a podhledem SO 701 do kanalizačního systému tohoto objektu. Součástí této dodatečné úpravy je vykroužení dvou otvorů do plechového podhledu. Dále byl na základě dodatečného požadavku objednatele a provozovatele Terminálu B dodaný a namontovaný další 1 kus kompletního zastávkového označnicku, který bude využíván při mimořádných stavech provozu terminálu a při výlukovém provozu. Rozhodnutí objednatele o provedení těchto změn je v souladu s celkovým přístupem k uvedené zakázce s cílem dosažení kvalitního, spolehlivého uživatelského a stavebně technického standardu stavby.

Tyto změny nemají dopad na stavební povolení na hodnoty projektu, ani dopad na termín.

Změnový list č. 32 – Odvětrávací prostupy - bezpečnostní přepady střechy SO 701, 1 kus

zastávkového označnicku navíc pro mimořádný režim

(vícepráce)

86 750,00 Kč bez DPH

Změnový list č. 33

Na základě dodatečného požadavku objednatele byla provedena komplexní oprava povrchu stávající cyklostezky (SO 108) asfaltbetonovým krytem v plné ploše stavbou dotčené části cyklostezky. Původní řešení uvažovalo pouze s lokálním vyspravením původního povrchu daného úseku cyklostezky.

Dále pak tento změnový list řeší odpočet nerealizovaných kamenných obrubníků na rozhraní cyklostezky (SO 108) a odbočovacího pruhu (SO 104). Uvedené kamenné obrubníky byly dodány a namontovány zhotovitelem odbočovacího pruhu (SO 104). Důvodem k rozhodnutí objednatele o provedení této změny je docílení kvalitního povrchu dotčené části cyklostezky s eliminací možných budoucích poruch napojovacích spár původního povrchu a lokálních výsprávek povrchu.

Tyto změny nemají dopad na stavební povolení na hodnoty projektu, ani dopad na termín.

Změnový list č. 33 – SO 108, SO 109 - změna rozsahu prací

(méněpráce + vícepráce)

-7 691,43 Kč bez DPH

Změnový list č. 34

Na základě změny stavby před jejím dokončením (ZSPD) vyvolané kompletní demolicí SO 01 byla na základě nutných úprav původního řešení provedena změna polohy umístění objektu SO 802. Důvodem k provedení této změny je rozhodnutí vedení města o provedení demolice budovy č.p. 2560, které bylo přijato v době po zahájení realizace stavby Terminálu B.

Projektová dokumentace pro provádění stavby SO 802 obsahuje v souladu s platnou legislativou pouze schémata výztuže železobetonových monolitických konstrukcí, jejichž součástí je pouze hrubý propočet množství výztuže s tím, že k finálnímu zpřesnění dochází až po zpracování podrobné dílenské dokumentace výztuže, kterou zpracovává zhotovitel stavby v rámci vlastní realizace stavby. Navýšení množství výztuže je tedy výsledkem takto nastaveného procesu, který u železobetonových monolitických konstrukcí probíhá standardně. Důvodem této změny je vyrovnaní rozdílu množství výztuže mezi projektovou dokumentací pro provedení stavby a podrobnou dílenskou dokumentací výztužení monolitických železobetonových nosných konstrukcí objektu SO 802.

Tyto změny nemají vliv na stavební povolení na hodnoty projektu, ani dopad na termín.

Změnový list č. 34 – SO 802 - úprava a doplnění na základě ZSPD a výrobní dokumentace pro realizaci objektu

(méněpráce + vícepráce)

27 280,47 Kč bez DPH

Změnový list č. 35

Jedná se o změnu, úpravy a doplnění svislého a vodorovného dopravního značení souvisejícího se stavbou a dopravním provozem Terminálu B. Změny a doplnění dopravního značení jsou provedené podle revidované projektové dokumentace na základě schváleného stanovení dopravního značení rozhodujícím dotčeným orgánem. Změny a doplnění dopravního značení se týkají objektů SO 101 (komunikace vjezd), SO 102 (komunikace terminál), SO 103 (komunikace Palackého vjezd), SO 108 (cyklostezka, SO 109 (přechody). Úprava a změny dopravního značení jsou také částečně vyvolané změnou stavby před jejím dokončením, která souvisí s rozhodnutím objednatele o kompletní demolici SO 01, o které bylo rozhodnuto v době po zahájení realizace stavby Terminál B.

Tyto změny nemají vliv na stavební povolení na hodnoty projektu, ani dopad na termín.

Změnový list č. 35 – Dopravní značení - úpravy a doplnění dle revize DIO

(méněpráce + vícepráce)

-19 874,00 Kč bez DPH

Změnový list č. 36

Na základě dodatečného požadavku objednatele byly uvnitř vlastního terminálu navíc provedené lokální přídlažby a olemování šachet obrubníky. Jedná se o provedení přídlažeb z drobných žulových kostek osazených do betonového lože, a to kolem šachet umístěných v nových travnatých plochách. Dále pak jsou osazené obrubníky do betonového lože kolem šachet sdělovacího vedení, které jsou rovněž umístěné v nových travnatých plochách. Důvodem a cílem provedení této změny je jednak dosažení kontrastního zvýraznění okrajů šachet v nových travnatých plochách a zamezení prorůstání

trávníku do spár mezi šachtovými poklopy a vlastním tělesem šachty. Důvodem rozhodnutí objednatele o provedení této změny je v souladu s celkovým přístupem k uvedené zakázce s cílem dosažení kvalitního, spolehlivého uživatelského a stavebně technického standardu stavby.

Tyto změny nemají vliv na stavební povolení na hodnoty projektu, ani dopad na termín.

Změnový list č. 36 – Přídlažby v terminálu

(vícepráce)

33 092,00 Kč bez DPH

Rekapitulace změn pro dodatek č. 6

	CENA CELKEM	MÉNĚPRÁCE	VÍCEPRÁCE
ZMĚNOVÝ LIST Č. 31	-25 362,54	-43 558,00	18 195,46
ZMĚNOVÝ LIST Č. 32	86 750,00	0,00	86 750,00
ZMĚNOVÝ LIST Č. 33	-7 691,43	-25 389,40	17 697,97
ZMĚNOVÝ LIST Č. 34	27 280,47	-13 186,87	40 467,34
ZMĚNOVÝ LIST Č. 35	-19 874,00	-34 741,60	14 867,60
ZMĚNOVÝ LIST Č. 36	33 092,00	0,00	33 092,00
		celkem méněpráce	celkem vícepráce
Celková cena změn bez DPH	94 194,50	-116 875,87	211 070,37

Na základě dohodnutých víceprací a méněprací a dle tohoto dodatku č. 6 zní Cena za DÍLO takto:

Cena za DÍLO:

Cena dle SOD bez DPH 105.800.846,00 Kč

Cena Dodatku č.1 (vícepráce a méněpráce) bez DPH 661.980,60 Kč

Cena za DÍLO vč. Dodatku č.1 bez DPH 106.462.826,60 Kč

Cena Dodatku č.2 bez DPH -840.601,38 Kč

Cena za DÍLO vč. Dodatku č.1 a č. 2 bez DPH 105.622.225,22 Kč

Cena Dodatku č.3 bez DPH -2.166.516,95 Kč

Cena za DÍLO vč. Dodatku č.1, č.2 a č.3 bez DPH 103.455.708,27 Kč

Cena Dodatku č.4 bez DPH 890.402,87 Kč

Cena za DÍLO vč. Dodatku č.1, č.2, č.3 a č.4 bez DPH 104.346.111,14 Kč

Cena Dodatku č.5 bez DPH 1.106.668,72 Kč

Cena za DÍLO vč. Dodatku č.1, č.2, č.3, č.4 a č.5 bez DPH 105.452.779,86 Kč

Cena víceprací a méněprací dle ZL č.31 – č.36 bez DPH 94.194,50 Kč

Cena za DÍLO vč. Dodatku č.1, č.2, č.3, č.4, č.5 a č.6 bez DPH 105.546.974,36 Kč

DPH 21% 22.164.864,62 Kč

Cena za DÍLO vč. Dodatku č.1, č.2, č.3, č.4, č.5 a č.6 včetně DPH 127.711.838,98 Kč

Cena za zajištění bankovní záruky:

(zajišťující veškeré pohledávky zadavatele vůči zhotoviteli vzniklé z titulu uzavřené smlouvy o dílo včetně zajištění řádného odstranění vad uplatněných objednatelem vůči zhotoviteli z titulu odpovědnosti za vady díla v záruční době)

Cena bez DPH 523.695,20 Kč

DPH 109.975,99 Kč

Cena včetně DPH 633.671,19 Kč

Celková cena vč. Dodatků č.1, č.2, č.3, č.4, č.5 a č.6 bez DPH	106.070.669,56 Kč
DPH	22.274.840,61 Kč
Celková cena včetně Dodatků č.1, č.2, č.3, č.4, č.5 a č.6 vč. DPH	128.345.510,17 Kč

(slovy: jednostodvacetosmmilionůtřistačtyřicetpěttisícpětsetdeset korun českých sedmnáct haléřů včetně DPH)

III.

1. Ostatní ustanovení smlouvy o dílo č. OVZ-VZZR-2021-012 ze dne 24.2.2022 ve znění Dodatku č.1 ze dne 6.6.2022, Dodatku č.2 ze dne 9.9.2022, Dodatku č.3 ze dne 17.10.2022, Dodatku č.4 ze dne 22.3.2023 a Dodatku č.5 ze dne 11.4.2023 nedotčená výše uvedenou změnou, zůstávají v platnosti v původním znění.
2. S ohledem na povinnost vést písemnou komunikaci elektronicky dle § 211 zákona č. 134/2016 Sb., o zadávání veřejných zakázek, ve znění pozdějších předpisů, je tento dodatek č. 6 vyhotoven pouze v jednom elektronickém vyhotovení s platností originálu.
3. Tento dodatek č. 6 smlouvy o dílo nabývá platnosti dnem jeho elektronického podpisu oběma smluvními stranami a účinnosti dnem jeho uveřejnění v registru smluv spravovaném Digitální a informační agenturou v souladu se zákonem č. 340/2015 Sb., o zvláštních podmínkách účinnosti některých smluv, uveřejňování těchto smluv a o registru smluv (zákon o registru smluv), v platném znění.
4. Smluvní strany berou na vědomí, že nebude-li tento dodatek č. 6 smlouvy o dílo zveřejněn ani do tří měsíců ode dne jeho uzavření, je následujícím dnem zrušen od počátku s účinky případného bezdůvodného obohacení.
5. Smluvní strany si tento dodatek č. 6 řádně přečetly, prohlašují, že je projevem jejich svobodné a vážné vůle, že nebyl sjednán v tísní za nápadně nevýhodných podmínek, a že s jeho obsahem souhlasí, což potvrzují zástupci smluvních stran svými elektronickými podpisy.

Příloha č. 1 : změnové listy č.31 – č.36

Doložka dle § 41 zákona č. 128/2000 Sb., o obcích, ve znění pozdějších předpisů
Schváleno usnesením Rady města Pardubice č. R/1188/2023 ze dne 3.5.2023.

V Pardubicích dne

V Praze dne

za objednatele

za zhotovitele

.....
Bc. Jan Nadrchal
primátor

.....
místopředseda představenstva



STATUTÁRNÍ MĚSTO PARDUBICE
MAGISTRÁT MĚSTA
ODBOR MAJETKU A INVESTIC

Název akce:

Multimodální uzel veřejné dopravy v Pardubicích Terminál B
Terminál B CZ.06.1.13/0.0/0.0/16_045/0016768

Změnový list č. 31

SOD č. OVZ-VZZR-2021-012

Popis Změny:

Revize SO 701 dle možnosti realizace dle PD ZSPD: Zařizovací předměty - ZTI

Popis příčiny Změny:

Na základě změny stavby před jejím dokončením (ZSPD) vyvolané demolicí SO 01 byla projektovou dokumentací změny stavby před dokončením provedena revize a nutné úpravy SO 701. V rámci revidovaného řešení nutných úprav a vyvolaných změn SO 701 ve vazbě na kompletní demolicí SO 01, bylo nutné optimalizovat některé zařizovací předměty v tomto stavebním objektu.

Jedná se o vícepráce a méněpráce.

Tyto změny nemají dopad na stavební povolení na hodnoty projektu, ani dopad na termín.

Popis způsobu ocenění Změny:

Ocenění změn bylo provedeno dle odd. I., čl. III. Cena za dílo, odstavec 4 níže uvedené SoD. Položkové ocenění změn je přílohou tohoto Změnového listu.

Na základě změny ZL bude uzavřen dodatek č. 6 k SoD č. OVZ-VZZR-2021-012.

Technik OITS OMI MmP: Ing. Jan Dvořáček,

Dne: 28-04-2023

Podpis: _____

TDO:

Dne: 28-04-2023

Podpis: _____



Stanovisko projektanta:
k ceně se nevyjadřuji

Optima spol. s r.o.

Stanovisko dodavatele: **BÁK stavební společnost a.s.**
Položkový rozpočet, viz. příloha č. 1 tohoto Změnového listu.
S takto navrženou změnou souhlasíme.

Výsledné ocenění dohodnuté Změny:

bez DPH
-25 362,54 Kč

s DPH 21%
-30 688,67 Kč

Cena méněprací:

bez DPH

-43 558,00 Kč

s DPH 21%

-52 705,18 Kč

Cena víceprací:

bez DPH

18 195,46 Kč

s DPH 21%

22 016,51 Kč

Původní celková cena díla vč. dodatku

č. 5

bez DPH
105 976 475,06 Kč

s DPH 21%
128 231 534,82 Kč

Navrhovaná celková cena díla po změně :

bez DPH
105 951 112,52 Kč

s DPH 21%
128 200 846,14 Kč

Způsob finančního krytí změny:

Datum: 28-04-2023

Podpis ekonoma OE OMI MmP: _____

Podpis ekonoma slouží pro interní potřeby objednatele a není podmínkou pro uzavření dodatku SoD.

Souhlas vedoucího OMI MmP

Ing. Kateřina Skladanová

Souhlasím s provedením navrhovaných
víceprací a méněprací dle tohoto ZL.

Podpis:

Datum: 28-04-2023

Podpis zmocněnce dodavatele

I

Podpis:

Podpis: _____

Datum: 28-04-2023

Příloha: položkový rozpočet změn – víceprací a méněprací změnového listu

Příloha č. 1:**Multimodální uzel veřejné dopravy v Pardubicích - Terminál B**

Popis	Cena
46_SO 701: Zastřešení terminálu "B" - ASŘ	- 25 362,54
Celkem (bez DPH)	- 25 362,54
Celkem (včetně DPH)	- 25 362,54
Změna závazku ze smlouvy	
Přípočtové položky	18 195,46
Odpočtové položky	- 43 558,00
CELKEM	61 753,46

Zakázka:

Multimodální uzel veřejné dopravy v Pardubicích - Terminál B

Poř.	Typ	Kód	Popis	MJ	Výměra	Jedn. cena	Cena	Komentář	Cen. soustava
46_SO 701: Zastřešení terminálu "B" - ASŘ							- 25 362,54		Sod
725.1: Zařizovací předměty - vybavení S2									Sod
Plný popis: Přesun hmot pro zařizovací předměty stanovený z hmotnosti přesunovaného materiálu vodorovná dopravní vzdálenost do 50 m v objektech výšky do 6 m									Sod
141.	H	X.725701.Z01.1.	Pevné zrcadlo na stěnu (cca 130 x 110 cm) - přesný typ dle výběru investora - dle výpisu prvků Z1	kus	- 1,0	2 000,00	- 2 000,00		Sod
Plný popis:									Sod
Výkaz výměr: dle výpisu prvků - Z1; 1							1,0		Sod
142.	H	X.725701.Z01.2.	Pevné zrcadlo na stěnu (cca 140 x 110 cm) - přesný typ dle výběru investora - dle výpisu prvků Z1	kus	- 1,0	2 200,00	- 2 200,00		Sod
Plný popis:									Sod
Výkaz výměr: dle výpisu prvků - Z1; 1							1,0		Sod
143.	H	X.725701.Z02.	Pevné zrcadlo na stěnu (cca 100 x 110 cm) - přesný typ dle výběru investora - dle výpisu prvků Z2	kus	- 1,0	1 500,00	- 1 500,00		Sod
Plný popis:									Sod
Výkaz výměr: dle výpisu prvků - Z1; 1							1,0		Sod
	H	X.725701.Z01.1.	Pevné zrcadlo na stěnu (cca 130 x 80 cm) - přesný typ dle výběru investora - dle výpisu prvků Z1	kus	1,0	1 454,55	1 454,55		poměrem k Sod
Plný popis:									Sod
Výkaz výměr: dle výpisu prvků - Z1; 1							1,0		Sod
	H	X.725701.Z01.2.	Pevné zrcadlo na stěnu (cca 140 x 80 cm) - přesný typ dle výběru investora - dle výpisu prvků Z1	kus	1,0	1 760,00	1 760,00		poměrem k Sod
Plný popis:									Sod
Výkaz výměr: dle výpisu prvků - Z1; 1							1,0		Sod
	H	X.725701.Z02.	Pevné zrcadlo na stěnu (cca 100 x 80 cm) - přesný typ dle výběru investora - dle výpisu prvků Z2	kus	1,0	1 090,91	1 090,91		poměrem k Sod
725: Zařizovací předměty									Sod
91.	SP	725211661	Umyvadlo keramické bílé zápusťné šířky 560 mm připevněné do desky	soubor	- 5,0	5 596,00	- 27 980,00		Sod
Plný popis: Umyvadla keramická bílá bez výtokových armatur do desky zápusťná šířky 550 až 560 mm									Sod
97.	SP	725822613	Baterie umyvadlová stojánková páková s výpustí	soubor	- 2,0	2 499,00	- 4 998,00		Sod
Plný popis: Baterie umyvadlové stojánkové pákové s výpustí									Sod
91.	SP	725211622	Umyvadlo keramické bílé šířky 550 mm se sloupem na sifon připevněné na stěnu šrouby	soubor	3,0	4 630,00	13 890,00		URS 23-I
75.	SP	722220233	Přechodka dGK PPR PN 20 D 32 x G 1 s kovovým vnitřním závitem	kus	- 2,0	196,00	- 392,00		Sod
78.	SP	722231142	Ventil závitový pojistný rohový G 3/4	kus	- 2,0	382,00	- 764,00		Sod
80.	SP	722232151	Kohout kulový přímý G 1/4 PN 42 do 185°C plnopřítokový vnitřní závit těžká řada	kus	- 2,0	192,00	- 384,00		Sod
Plný popis: Armatury se dvěma závitů kulové kohouty PN 42 do 185 st.C plnopřítokové vnitřní závit těžká řada G 1/4									Sod
171.	SP	766694113	Montáž parapetních desek dřevěných nebo plastových šířky do 30 cm délky do 2,6 m	kus	- 1,0	600,00	- 600		Sod
172.	SP	766694114	Montáž parapetních desek dřevěných nebo plastových šířky do 30 cm délky přes 2,6 m	kus	- 3,0	860,00	- 2 580		Sod
179.	H	60794102	deska parapetní dřevotřísková vnitřní 260x1000mm	m	- 0,5	320,00	- 160		Sod



STATUTÁRNÍ MĚSTO PARDUBICE
MAGISTRÁT MĚSTA
ODBOR MAJETKU A INVESTIC

Název akce:

Multimodální uzel veřejné dopravy v Pardubicích Terminál B
Terminál B CZ.06.1.13/0.0/0.0/16_045/0016768

Změnový list č. 32

SOD č. OVZ-VZZR-2021-012

Popis Změny:

Odvětrávací prostupy - bezpečnostní přepady střechy SO 701, 1 kus zastávkového označníku navíc pro mimořádný režim

Popis příčiny Změny:

Na základě dodatečného požadavku objednatele byl po provedených pracích na střeše SO 701 dodatečně zhotovené dva bezpečnostní přepady formou "odvětrávacího prostupu" střechou SO 701, kdy při nahromadění vody na střeše dojde k zatečení této vody do ležatého kanalizačního potrubí pro řízený průtok střešním pláštěm a podhledem SO 701 do kanalizačního systému tohoto objektu. Součástí této dodatečné úpravy je vykroužení dvou otvorů do plechového podhledu.

Dále byl na základě dodatečného požadavku objednatele a provozovatele Terminálu B dodaný a namontovaný další 1 kus kompletního zastávkového označníku, který bude využívaný při mimořádných stavech provozu terminálu a při výlukovém provozu. Rozhodnutí objednatele o provedení těchto změn je v souladu s celkovým přístupem k uvedené zakázce s cílem dosažení kvalitního, spolehlivého uživatelského a stavebně technického standardu stavby.

Jedná se o vícepráce.

Tyto změny nemají dopad na stavební povolení na hodnoty projektu, ani dopad na termín.

Popis způsobu ocenění Změny:

Ocenění změn bylo provedeno dle odd. I., čl. III. Cena za dílo, odstavec 4 níže uvedené SoD. Položkové ocenění změn je přílohou tohoto Změnového listu.

Na základě změny ZL bude uzavřen dodatek č. 6 k SoD č. OVZ-VZZR-2021-012.

Technik OITS OMI MmP: **Ing. Jan Dvořáček,**

Dne: 28-04-2023

Podpis: _____

TDO:

Dne: 28-04-2023

Podpis: _____



Stanovisko projektanta: _____, Optima spol. s r.o.
k ceně se nevyjadřuji

Stanovisko dodavatele: **BAK stavební společnost a.s.**
Položkový rozpočet, viz. příloha č. 1 tohoto Změnového listu.
S takto navrženou změnou souhlasíme.

Výsledné ocenění dohodnuté Změny:

bez DPH	s DPH 21%
86 750,00 Kč	104 967,50 Kč

Cena méněprací:

bez DPH

0,00 Kč

s DPH 21%

0,00 Kč

Cena víceprací:

bez DPH

86 750,00 Kč

s DPH 21%

104 967,50 Kč

**Původní celková cena díla vč. dodatku
č. 5**

bez DPH

105 976 475,06 Kč

s DPH 21%

128 231 534,82 Kč

Navrhovaná celková cena díla po změně :

bez DPH

106 037 862,52 Kč

s DPH 21%

128 305 813,65 Kč

Způsob finančního krytí změny:

Datum: 28-04-2023

Podpis ekonoma OE OMI MmP: _____

Podpis ekonoma slouží pro interní potřeby objednatele a není podmínkou pro uzavření dodatku SoD.

Souhlas vedoucího OMI MmP

Ing. Kateřina Skladanová

Souhlasím s provedením navrhovaných
víceprací dle tohoto ZL.

Podpis:

Datum: 28-04-2023

Podpis zmocněnce dodavatele

Podpis: _____

Podpis: _____

Datum: 28-04-2023

Příloha: položkový rozpočet změn – víceprací změnového listu

Příloha č. 1:

Multimodální uzel veřejné dopravy v Pardubicích - Terminál B

Popis	Cena
46_SO 701: Zastřešení terminálu "B" - ASŘ	86 750,00
Celkem (bez DPH)	86 750,00
DPH	18 217,50
Celkem (včetně DPH)	104 967,50
Změna závazku ze smlouvy	
Přípočtové položky	86 750,00
Odpočtové položky	-
CELKEM	86 750,00

Multimodální uzel veřejné dopravy v Pardubicích - Terminál B

Pos	Typ	Kod	Popis	MJ	Výměra	Jedn. cena	Cena	Kontejner	Celá soustava
46	SO	701	Zastřešení terminálu "B" - ASR				26 750,00		SoD
			Kompletní D+M "ochranná prostupná přepážka" střešou SO 701 vč. dodatečného osazení zateplením, napojení na příslušnou kanalizaci vč. vyústění do dvou odvodů do plotového podhledu, vč. zřetěžení prosvětlení, samostatného nájezdu zhotovitele střechy, zhotovitele plotového podhledu a zhotovitele osazení konstrukce (kontrola) po již provedených pracích	kus	1,0	18 900,00	18 900		AKT cenová úprava
			Kompletní D+M zatepleného osazení vč. povrchové úpravy, samostatného nájezdu zhotovitele	kus	1,0	48 950,00	48 950		AKT cenová úprava





STATUTÁRNÍ MĚSTO PARDUBICE
MAGISTRÁT MĚSTA
ODBOR MAJETKU A INVESTIC

Název akce:

Multimodální uzel veřejné dopravy v Pardubicích Terminál B
Terminál B CZ.06.1.13/0.0/0.0/16_045/0016768

Změnový list č. 33

SOD č. OVZ-VZZR-2021-012

Popis Změny:

SO 108, SO 109 - změna rozsahu prací

Popis příčiny Změny:

Na základě dodatečného požadavku objednatele byla provedená komplexní oprava povrchu stávající cyklostezky (SO 108) asfaltobetonovým krytem v plné ploše stavbou dotčené části cyklostezky. Původní řešení uvažovalo pouze s lokálním vyspravením původního povrchu daného úseku cyklostezky. Dále pak tento změnový list řeší odpočet nerealizovaných kamenných obrubníků na rozhraní cyklostezky (SO 108) a odbočovacího pruhu (SO 104). Uvedené kamenné obrubníky byly dodány a namontovány zhotovitelem odbočovacího pruhu (SO 104). Důvodem k rozhodnutí objednatele o provedení této změny je docílení kvalitního povrchu dotčené části cyklostezky s eliminací možných budoucích poruch napojovacích spár původního povrchu a lokálních vysprávek povrchu.

Jedná se o vícepráce a méněpráce.

Tyto změny nemají dopad na stavební povolení na hodnoty projektu, ani dopad na termín.

Popis způsobu ocenění Změny:

Ocenění změn bylo provedeno dle odd. I., čl. III. Cena za dílo, odstavec 4 níže uvedené SoD. Položkové ocenění změn je přílohou tohoto Změnového listu.

Na základě změny ZL bude uzavřen dodatek č. 6 k SoD č. OVZ-VZZR-2021-012.

Technik OITS OMI MmP: **Ing. Jan Dvořáček,**

Dne: 28-04-2023

Podpis: _____

TDO:

Dne: 28-04-2023

Podpis: _____



Stanovisko projektanta: k ceně se nevyjadřuji		Optima spol. s r.o.	
Stanovisko dodavatele: BAK stavební společnost a.s. Položkový rozpočet, viz. příloha č. 1 tohoto Změnového listu. S takto navrženou změnou souhlasíme.			
Výsledné ocenění dohodnuté Změny:			
bez DPH -7 691,43 Kč		s DPH 21% -9 306,63 Kč	
Cena méněprací: bez DPH -25 389,40 Kč s DPH 21% -30 721,17 Kč		Cena víceprací: bez DPH 17 697,97 Kč s DPH 21% 21 414,54 Kč	
Původní celková cena díla vč. dodatku č. 5 bez DPH 105 976 475,06 Kč s DPH 21% 128 231 534,82 Kč		Navrhovaná celková cena díla po změně : bez DPH 106 030 171,09 Kč s DPH 21% 128 296 507,02 Kč	
Způsob finančního krytí změny: Datum: 28-04-2023 Podpis ekonoma OE OMI MmP: _____ <i>Podpis ekonoma slouží pro interní potřeby objednatele a není podmínkou pro uzavření dodatku SoD.</i>			
Souhlas vedoucího OMI MmP Ing. Kateřina Skladanová Souhlasím s provedením navrhovaných víceprací a méněprací dle tohoto ZL. Podpis: _____ Datum: 28-04-2023		Podpis zmocněnce dodavatele Podpis: _____ Podpis: _____ Datum: 28-04-2023	

Příloha: položkový rozpočet změn – víceprací a méněprací změnového listu

Příloha č. 1:**Multimodální uzel veřejné dopravy v Pardubicích - Terminál B**

Popis	Cena
23_SO 108: Cyklostezka	- 13 675,90
24_SO 109: Přechody - prostor v zeleném před albertem	5 984,47
Celkem (bez DPH)	- 7 691,43
DPH	- 2 352,87
DPH 21 % ze základny: -11 204	- 2 352,87
Celkem (včetně DPH)	- 10 044,30
Změna závazku ze smlouvy	
Přípočtové položky	17 697,97
Odpočtové položky	- 25 389,40
CELKEM	43 087,37

Zakázka:

Multimodální uzel veřejné dopravy v Pardubicích - Terminál B

Poř.	Typ	Kód	Popis	MJ	Výměra	Jedn. cena	Cena	Cen. soustava
23_SO 108: Cyklostezka							-13 675,90	Sod
005: Komunikace							11 713,50	Sod
4.	SP	577144111	Asfaltový beton vrstva ohrubná ACO 11 (ABS) tř. tl 50 mm š do 3 m z nemodifikovaného asfaltu	m2	41,1	285,00	11 713,50	Sod
Plný popis:								Sod
oprava stávající cyklostezky v místě výkopů pro trasu multikanálu							-	
Vzor MKJ-9Z; 0,7*(2R+3G)							44,8	
Vzor MK1-9Z1; 0,7*6,0							4,2	
komora KK10+KK11; 1,1*1,4*2							3,08	
obetonování chráničků PVC 110 multikanálu v tl. 300 mm - pod komunikaci							-	
Vzor PVC-9, v úseku mezi kabelovými komorami KK2-KK3 a KK13-KK14; 1,6*(17+13)*(0,3+0,1)							19,2	
odpočet potrubí; ((-3,14*0,11*0,11)/4)*9*(17+13)							-2,565	
obetonování kabelové komory multikanálu do 1/2 výšky, cca 0,60m							-	
komora KK1; (1,1*1,4-0,8*1,095)*0,6							0,398	
komora KK2; (1,4*1,4-1,1*1,1)*0,6*2							0,9	
komora KK3; (1,4*1,4-1,1*1,1)*0,6							0,45	
komora KK4-KK14; (1,1*1,4-0,8*1,095)*0,6*11							4,382	Sod
009: Ostatní konstrukce a práce, bourání, demolice							-24 332,60	Sod
5.	H	58380004	obrubník kamenný žulový přímý 250x200mm	m	-14,67	1 210,00	-17 750,70	Sod
nerealizované práce						-29,47		
za zhotovitele odbočovacího pruhu SO 107						14,8		
6.	SP	916241113	Osazení obrubníku kamenného ležatého s boční opěrou do lože z betonu prostého	m	-14,67	308,00	-4 518,36	Sod
nerealizované práce						-29,47		
za zhotovitele odbočovacího pruhu SO 107						14,8		
7.	SP	916991121	Lože pod obrubníky, krajníky nebo obruby z dlažebních kostek z betonu prostého	m3	-0,09844	3 250,00	-319,93	Sod
nerealizované práce						-0,198		
za zhotovitele odbočovacího pruhu SO 107						0,099		
14.	SP	997221561	Vodorovná doprava suti z kusových materiálů do 1 km	t	-3,318	48,50	-160,92	Sod
15.	SP	997221569	Příplatek ZKD 1 km u vodorovné dopravy suti z kusových materiálů	t	-33,18	12,70	-421,39	Sod
16.	SP	997221615	Poplatek za uložení na skládce (skládkovně) stavebního odpadu betonového kód odpadu 17 01 01	t	-3,318	350,00	-1 161,30	Sod
Plný popis: Poplatek za uložení stavebního odpadu na skládce (skládkovně) z prostého betonu rotředěného do Katalogu odpadů pod kódem 17 01 01								Sod
Výkaz výměr: 12,095+10,00					22,095			Sod

Poř.	Typ	Kód	Popis	MJ	Výměra	Jedn. cena	Cena	Cen. soustava
								Sod
099: Přesun hmot HSV								-1 056,80 Sod
1.	SP	998225111	Přesun hmot pro pozemní komunikace s krytem z kamene, monolitickým betonovým nebo živičným	t	- 16,209	65,20	-1 056,80	Sod
Plný popis: Přesun hmot pro komunikace s krytem z kameniva, monolitickým betonovým nebo živičným dopravní vzdálenost do 200 m jakékoliv délky objektu								Sod
24_SO 109: Přečhody - prostor v zeleném před albertem								5 984,47 Sod
								4 652,20 Sod
		113107330	Odstranění podkladu z betonu prostého tl do 100 mm strojně pl do 50 m2	m2	2,0	209,00	418,00	URS 22-II
		113107341	Odstranění podkladu živičného tl 50 mm strojně pl do 50 m2	m2	2,0	60,70	121,40	URS 22-II
3.	SP	113202111	Vytrhání obrub krajiníků obrubníků stojatých	m	5,0	65,30	326,50	Sod
		122251101	Odkopávky a prokopávky nezapažené v hornině třídy těžitelnosti I skupiny 3 objem do 20 m3 strojně	m3	3,0	243,00	729,00	URS 22-II
7.	SP	162751117	Vodorovné přemístění do 10000 m výkopku/sypaniny z horniny třídy těžitelnosti I, skupiny 1 až 3	m3	3,0	271,00	813,00	Sod
		171201231	Poplatek za uložení zeminy a kamení na recyklační skládce (skládkovné) kod odpadu 17 05 04	t	5,7	299,00	1 704,30	URS 22-II
		181913112	Úprava pláně v hornině třídy těžitelnosti II skupiny 4 se zhutněním ručně	m2	10,0	54,00	540,00	URS 22-II
009: Ostatní konstrukce a práce, bourání, demolice								872,27 Sod
31.	SP	919735112	Řezání stávajícího živičného krytu hl do 100 mm	m	5,0	92,00	460,00	Sod
35.	SP	997221561	Vodorovná doprava sutí z kusových materiálů do 1 km	t	1,701	48,50	82,50	Sod
Plný popis: Vodorovná doprava sutí bez naložení, ale se složením a s hrubým urovnáním z kusových materiálů, na vzdálenost do 1 km								Sod
36.	SP	997221569	Příplatek ZKD 1 km u vodorovné dopravy sutí z kusových materiálů	t	15,309	12,70	194,42	Sod
Plný popis: Vodorovná doprava sutí bez naložení, ale se složením a s hrubým urovnáním Příplatek k ceně za každý další i započatý 1 km přes 1 km								Sod
Výkaz výměr: odvoz do 14km; 30,999*13								Sod
37.	SP	997221615	Poplatek za uložení na skládce (skládkovné) stavebního odpadu betonového kód odpadu 17 01 01	t	1,701	350,00	595,35	Sod
Plný popis: Poplatek za uložení stavebního odpadu na skládce (skládkovné) z prostého betonu zařazeného do Katalogu odpadů pod kódem 17 01 01								Sod



STATUTÁRNÍ MĚSTO PARDUBICE
MAGISTRÁT MĚSTA
ODBOR MAJETKU A INVESTIC

Název akce:

Multimodální uzel veřejné dopravy v Pardubicích Terminál B
Terminál B CZ.06.1.13/0.0/0.0/16_045/0016768

Změnový list č. 34

SOD č. OVZ-VZZR-2021-012

Popis Změny:

SO 802 - úprava a doplnění na základě ZSPD a výrobní dokumentace pro realizaci objektu

Popis příčiny Změny:

Na základě změny stavby před jejím dokončením (ZSPD) vyvolané kompletní demolicí SO 01 byla na základě nutných úprav původního řešení provedena změna polohy umístění objektu SO 802. Důvodem k provedení této změny je rozhodnutí vedení města o provedení demolice budovy č.p. 2560, které bylo přijato v době po zahájení realizace stavby Terminálu B.

Projektová dokumentace pro provádění stavby SO 802 obsahuje v souladu s platnou legislativou pouze schémata výztuže železobetonových monolitických konstrukcí, jejichž součástí je pouze hrubý propočet množství výztuže s tím, že k finálnímu zpřesnění dochází až po zpracování podrobné dílenské dokumentace výztuže, kterou zpracovává zhotovitel stavby v rámci vlastní realizace stavby. Navýšení množství výztuže je tedy výsledkem takto nastaveného procesu, který u železobetonových monolitických konstrukcí probíhá standardně. Důvodem této změny je vyrovnaní rozdílu množství výztuže mezi projektovou dokumentací pro provedení stavby a podrobnou dílenskou dokumentací vyztužení monolitických železobetonových nosných konstrukcí objektu SO 802.

Jedná se o vícepráce a méněpráce.

Tyto změny nemají dopad na stavební povolení na hodnoty projektu, ani dopad na termín.

Popis způsobu ocenění Změny:

Ocenění změn bylo provedeno dle odd. I., čl. III. Cena za dílo, odstavec 4 níže uvedené SoD. Položkové ocenění změn je přílohou tohoto Změnového listu.

Na základě změny ZL bude uzavřen dodatek č. 6 k SoD č. OVZ-VZZR-2021-012.

Technik OITS OMI MmP: Ing. Jan Dvořáček

Dne: 28-04-2023

Podpis: _____

TDO:

Dne: 28-04-2023

Podpis: _____

Stanovisko projektanta: k ceně se nevyjadřuji		Optima spol. s r.o.	
Stanovisko dodavatele: BAK stavební společnost a.s. Položkový rozpočet, viz. příloha č. 1 tohoto Změnového listu. S takto navrženou změnou souhlasíme.			
Výsledné ocenění dohodnuté Změny:			
		bez DPH 27 280,47 Kč	s DPH 21% 33 009,37 Kč
Cena méněprací: bez DPH -13 186,87 Kč s DPH 21% -15 956,11 Kč		Cena víceprací: bez DPH 40 467,34 Kč s DPH 21% 48 965,48 Kč	
Původní celková cena díla vč. dodatku č. 5 bez DPH 106 986 521,80 Kč s DPH 21% 129 453 691,38 Kč		Navrhovaná celková cena díla po změně : bez DPH 106 057 451,56 Kč s DPH 21% 128 329 516,39 Kč	
Způsob finančního krytí změny:			
Datum: 28-04-2023 Podpis ekonoma OE OMI MmP: _____ <i>Podpis ekonoma slouží pro interní potřeby objednatele a není podmínkou pro uzavření dodatku SoD.</i>			
Souhlas vedoucího OMI MmP Ing. Kateřina Skladanová Souhlasím s provedením navrhovaných víceprací a méněprací dle tohoto ZL.		Podpis zmocněnce dodavatele Podpis: _____ Podpis: _____ Datum: 28-04-2023	
Datum: 28-04-2023		Datum: 28-04-2023	

Priloha: položkový rozpočet změn – víceprací a méněprací změnového listu

Příloha č. 1:**Multimodální uzel veřejné dopravy v Pardubicích - Terminál B**

Popis	Cena
53_SO 802.1: Vodní prvek - ASŘ	27 280,47
Celkem (bez DPH)	27 280,47
DPH	5 728,90
Celkem (včetně DPH)	33 009,37
Změna závazku ze smlouvy	
Přípočtové položky	40 467,34
Odpočtové položky	- 13 186,87
CELKEM	53 654,21

Zakázka:

Multimodální uzel veřejné dopravy v Pardubicích - Terminál B

Poř.	Typ	Kód	Popis	MJ	Výměra	Jedn. cena	Cena	Cen. soustava
53_SO 802.1: Vodní prvek - ASŘ					CELKEM		27 280,47	Sod
Poznámka k cenám: Dle původního zadání měl být vodní prvek tvořen primárně z kari sítě s tím, že "obyčejná, ohýbaná" armatura měla kari síť pouze doplnit pro zajištění tvaru. Po změně p. Langer a ze dne 30.8.2022 ale došlo k tomu, že vodní prvek je tvořen především z "obyčejné, ohýbané" armatury. díky čemuž došlo k razantní změně náročnosti provedení montáže armatury. Jednotkové ceny armatury jsou dle cen z SOD.								
1.	SP	131251100	Hloubení jam nezapažených v hornině třídy těžitelnosti I, skupiny 3 objem do 20 m3 strojně	m3	0,8	549,00	439,20	Sod
Plný popis: pod kruhovou část vodního prvku; (2,0*2,0)*0,75					3,0			Sod
Výkaz výměr: pod kruhovou část vodního prvku; (2,0*2,0)*0,55					PŮVODNĚ 2,2			Sod
2.	SP	132251251	Hloubení rýh nezapažených š do 2000 mm v hornině třídy těžitelnosti I, skupiny 3 objem do 20 m3 strojně	m3	1,862	712,00	1 325,74	Sod
Plný popis: prům. hl. rýhy 0,65 m; ((11,25-1,94)*1,0)*0,65					6,052			Sod
Výkaz výměr: prům. hl. rýhy 0,45 m; ((11,25-1,94)*1,0)*0,45					PŮVODNĚ 4,1895			Sod
3.	SP	162751117	Vodorovné přemístění do 10000 m výkopku/sypaniny z horniny třídy těžitelnosti I, skupiny 1 až 3	m3	2,662	271,00	721,40	Sod
Plný popis: dle pol. č. 131251100, 132251251; 3,0+6,052					9,052			Sod
Výkaz výměr: dle pol. č. 131251100, 132251251; 2,2+4,19					PŮVODNĚ 6,39			Sod
4.	SP	162751119	Příplatek k vodorovnému přemístění výkopku/sypaniny z horniny třídy těžitelnosti I, skupiny 1 až 3 ZKD 1000 m přes 10000 m	m3	26,62	20,50	545,71	Sod
Plný popis: dle pol. č. 162751117 - předpoklad 20 km; 9,052*10					90,52			Sod
Výkaz výměr: dle pol. č. 162751117 - předpoklad 20 km; 6,39*10					PŮVODNĚ 63,9			Sod
5.	SP	171201221	Poplatek za uložení na skládce (skládkovné) zeminy a kamení	t	4,525	300,00	1 357,62	Sod
Plný popis: dle pol. č. 162751117; 9,052*1,7					15,388			Sod
Výkaz výměr: dle pol. č. 162751117; 6,39*1,7					PŮVODNĚ 10,863			Sod
14.	SP	311351121	Zřízení oboustranného bednění nosných nadzákladových zdí	m2	7,865	462,00	3 633,63	Sod
Plný popis: základ pod podélnou část vodního prvku - prům. 0,33 m; ((2*11,25)*0,33)+1,0*0,44								Sod
15.	SP	311351122	Odstranění oboustranného bednění nosných nadzákladových zdí	m2	7,865	124,00	975,26	Sod
19.	SP	311361821	Výztuž nosných zdí betonářskou ocelí 10 505	t	0,271	51 900,00	14 064,90	Sod
Plný popis: Výztuž nadzákladových zdí nosných svislých nebo odkloněných od svislice, rovných nebo oblých z betonářské oceli 10 505 (R) nebo BSt 500					404 KG SKUTEČNOST			Sod
Výkaz výměr: dle výpisu výztuže; 133,0*0,001					PŮVODNĚ 0,133			Sod
20.	SP	311362021	Výztuž nosných zdí svařovanými sítěmi Kari	t	- 0,275	47 900,00	- 13 186,87	Sod
Plný popis: Výztuž nadzákladových zdí nosných svislých nebo odkloněných od svislice, rovných nebo oblých ze svařovaných sítí z drátů typu KARI					0,047 SKUTEČNOST			Sod
Výkaz výměr: dle výpisu výztuže; 322,3*0,001					PŮVODNĚ 0,322			Sod
21.	SP	939941112	Zřízení těsnění pracovní spáry ocelovým plechem mezi dnem a stěnou	m	6,129	663,00	4 063,21	Sod
Plný popis: Zřízení těsnění pracovní spáry ocelovým plechem mezi dnem a stěnou					(1,65*3,1415)+(3,32+0,8)			Sod


Poř.	Typ	Kód	Popis	MJ	Výměra	Jedn. cena	Cena	Cen. soustava
Výkaz výměr: (1,65*3,1415)+(3,32+0,8)					PŮVODNĚ 9,303			Sod
24.	H	56284704	plech těsnící s oboustranným bitumenem do pracovních spár betonových konstrukcí ve svitku š 125mm	m	10,464	152,00	1 590,51	Sod
Výkaz výměr: dle pol. č. 939941112; 9,303*1,05					SKUTEČNOST 20,232			Sod
					PŮVODNĚ 9,768			
713: Izolace tepelné					5,3			
32.	SP	713131151	Montáž izolace tepelné stěn a základů volně vloženými rohožemi, pásy, dílci, deskami 1 vrstva	m2	2,586	45,60	117,90	URS 23-I
dilatace EPS 200 tl. 50 mm; $2 * (0,74 * 0,74 + (2 * 0,74 + 2 * 0,64) * 0,27)$								
33.	SP	998713101	Přesun hmot tonážní pro izolace tepelné v objektech v do 6 m	t	0,005	913,00	4,26	Sod
34.	H	28375921	deska EPS 200 do plochých střech a podlah $\lambda=0,034$ tl 50mm	m2	2,663	183,00	487,36	URS 23-I
dilatace EPS 200 tl. 50 mm; $2 * ((0,74 * 0,74 + (2 * 0,74 + 2 * 0,64) * 0,27) * 1,03)$								

Číslo	Typ	Specifikace	Jedn. cena	Cena
1	1	1	1	1
2	2	2	2	2
3	3	3	3	3
100	100	100	100	100

PROJEKT STAVBY
ZEDNÁČKA STAVBY 100 - 320 x 320 m (1000) - 1.05 - 47.02 kg

BETON C30/37-XC4
OCEL Bst500 (10505-R)
KRYTÍ VÝZTUŽE 35 mm

POZNÁMKY:
- Všechny měřítka jsou vzhledem k 1:100.
- Všechny měřítka jsou vzhledem k 1:100.
- Všechny měřítka jsou vzhledem k 1:100.

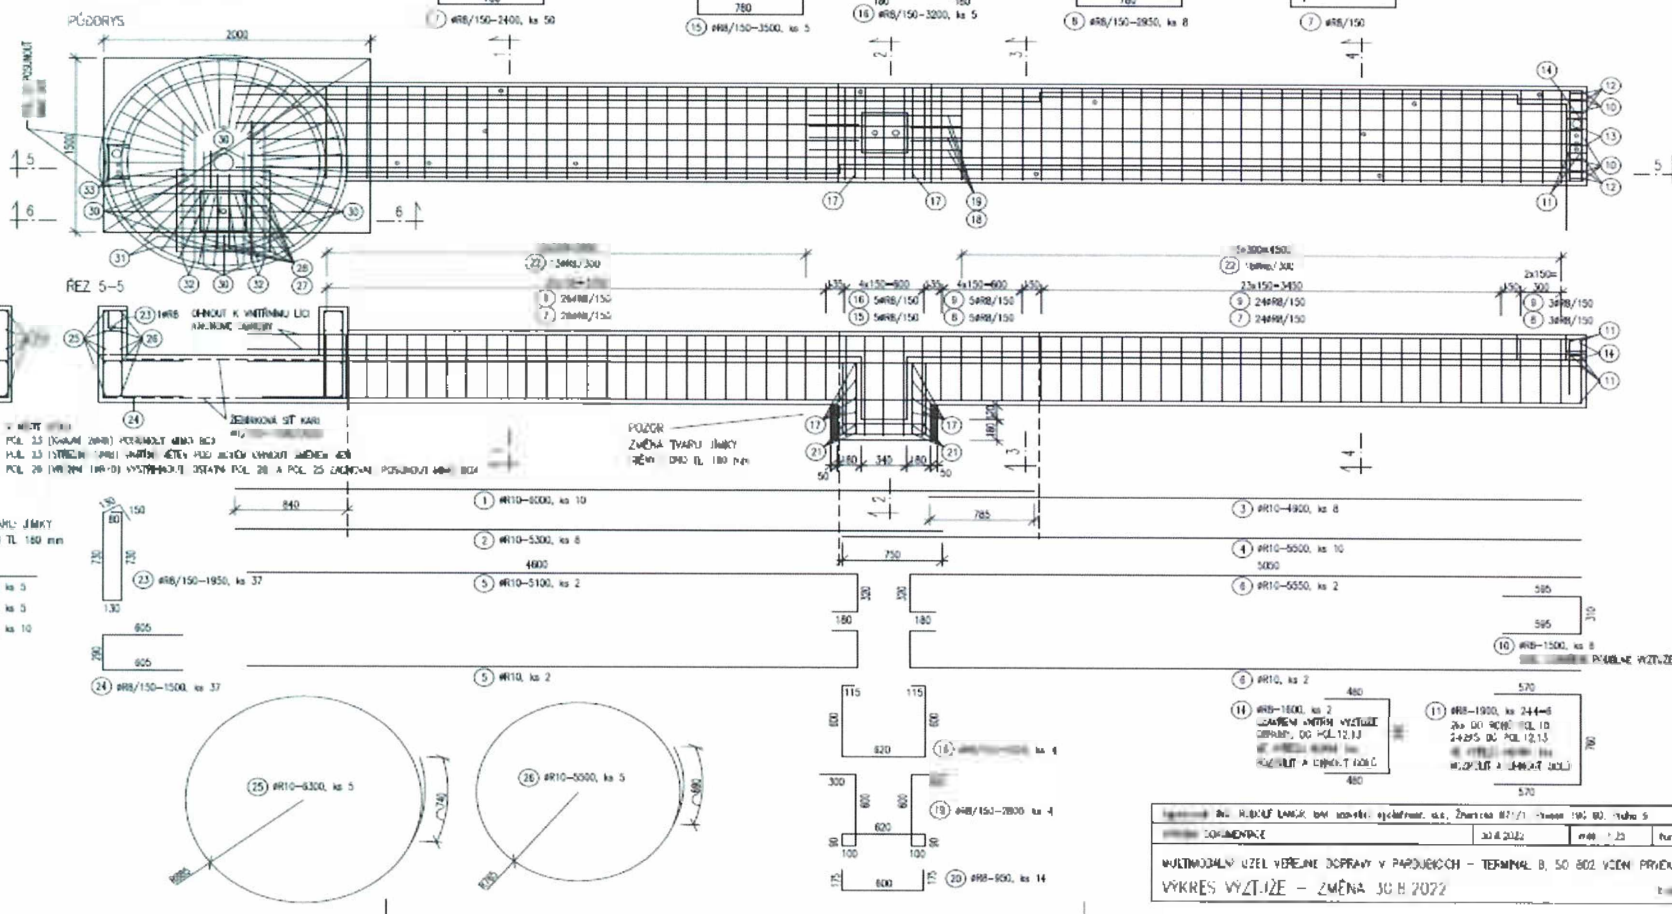

Číslo	Typ	Specifikace	Jedn. cena	Cena
1	1	1	1	1
2	2	2	2	2
3	3	3	3	3
100	100	100	100	100



STATUTÁRNÍ MĚSTO PARDUBICE
MAGISTRÁT MĚSTA
ODBOR MAJETKU A INVESTIC

Název akce:

Multimodální uzel veřejné dopravy v Pardubicích Terminál B
Terminál B CZ.06.1.13/0.0/0.0/16_045/0016768

Změnový list č. 35

SOD č. OVZ-VZZR-2021-012

Popis Změny:

Dopravní značení - úpravy a doplnění dle revize DIO

Popis příčiny Změny:

Jedná se o změnu, úpravy a doplnění svislého a vodorovného dopravního značení souvisejícího se stavbou a dopravním provozem Terminálu B. Změny a doplnění dopravního značení jsou provedené podle revidované projektové dokumentace na základě schváleného stanovení dopravního značení rozhodujícím dotčeným orgánem. Změny a doplnění dopravního značení se týkají objektů SO 101 (komunikace vjezd), SO 102 (komunikace terminál), SO 103 (komunikace Palackého vjezd), SO 108 (cyklostezka, SO 109 (přechody). Úprava a změny dopravního značení jsou také částečně vyvolané změnou stavby před jejím dokončením, která souvisí s rozhodnutím objednatele o kompletní demolici SO 01, o které bylo rozhodnuto v době po zahájení realizace stavby Terminál B.

Jedná se o vícepráce a méněpráce.

Tyto změny nemají dopad na stavební povolení na hodnoty projektu, ani dopad na termín.

Popis způsobu ocenění Změny:

Ocenění změn bylo provedeno dle odd. I., čl. III. Cena za dílo, odstavec 4 níže uvedené SoD. Položkové ocenění změn je přílohou tohoto Změnového listu.

Na základě změny ZL bude uzavřen dodatek č. 6 k SoD č. OVZ-VZZR-2021-012.

Technik OITS OMI MmP: Ing. Jan Dvořáček,

Dne: 28-04-2023

Podpis: _____

TDO:

Dne: 28-04-2023

Podpis: _____



Stanovisko projektanta: k ceně se nevjadřuji		Optima spol. s r.o.	
Stanovisko dodavatele: BAK stavební společnost a.s. Položkový rozpočet, viz. příloha č. 1 tohoto Změnového listu. S takto navrženou změnou souhlasíme.			
Výsledné ocenění dohodnuté Změny:			
bez DPH		s DPH 21%	
-19 874,00 Kč		-24 047,54 Kč	
Cena méněprací: bez DPH		Cena víceprací: bez DPH	
-34 741,60 Kč		14 867,60 Kč	
s DPH 21%		s DPH 21%	
-42 037,34 Kč		17 989,80 Kč	
Původní celková cena díla vč. dodatku č. 5		Navrhovaná celková cena díla po změně :	
bez DPH		bez DPH	
106 986 521,80 Kč		106 037 577,56 Kč	
s DPH 21%		s DPH 21%	
129 453 691,38 Kč		128 305 468,85 Kč	
Způsob finančního krytí změny:			
Datum: 28-04-2023			
Podpis ekonoma OE OMI MmP: _____			
Podpis ekonoma slouží pro interní potřeby objednatele a není podmínkou pro uzavření dodatku SoD.			
Souhlas vedoucího OMI MmP Ing. Kateřina Skladanová		Podpis zmocněnce dodavatele	
Souhlasím s provedením navrhovaných víceprací a méněprací dle tohoto ZL.			
Podpis: _____		Podpis: _____	
Datum: 28-04-2023		Datum: 28-04-2023	

Příloha: položkový rozpočet změn – víceprací a méněprací změnového listu

Zakázka:

#ODKAZ!

Popis	Cena
15_SO 101: Komunikace vjezd	-2790,4
16_SO 102: Komunikace terminál	-15691,2
17_SO 103: Komunikace Palackého vjezd	0
23_SO 108: Cyklostezka	0
24_SO 109: Přechody	-1392,4
Celkem (bez DPH)	- 19 874,00
DPH	
Celkem (včetně DPH)	- 19 874,00
Změna závazku ze smlouvy	
Přípočtové položky	14 867,60
Odpočtové položky	- 34 741,60
CELKEM	49 609,20

Zakazky				m. Vyměra	
Por.	Typ	Objekt	Pracovní		
15_50 101: Komunikace vjezd					
008: Opatření bezpečnosti a práce, bezpečnost, demontáž					
1	H	40405225	demontáž prac. dřevěného podlahy 2m D 60cm v 3,5m	h.m	7
2	H	40405240	podlahy prac. dřevěného podlahy 2m D 60cm v 3,5m	h.m	7
3	H	40405251	podlahy prac. dřevěného podlahy 2m D 60cm v 3,5m	h.m	7
4	H	40405256	podlahy prac. dřevěného podlahy 2m D 60cm v 3,5m	h.m	28
5	H	40405261	podlahy prac. dřevěného podlahy 2m D 60cm v 3,5m	h.m	1
6	H	40405262	podlahy prac. dřevěného podlahy 2m D 60cm v 3,5m	h.m	1
7	H	40405263	podlahy prac. dřevěného podlahy 2m D 60cm v 3,5m	h.m	4
8	H	40405264	podlahy prac. dřevěného podlahy 2m D 60cm v 3,5m	h.m	1
9	H	40405265	podlahy prac. dřevěného podlahy 2m D 60cm v 3,5m	h.m	2
10	H	40405266	podlahy prac. dřevěného podlahy 2m D 60cm v 3,5m	h.m	1
11	H	40405267	podlahy prac. dřevěného podlahy 2m D 60cm v 3,5m	h.m	11
12	H	40405268	podlahy prac. dřevěného podlahy 2m D 60cm v 3,5m	h.m	7

16_50 102: Komunikace termínů					
008: Opatření bezpečnosti a práce, bezpečnost, demontáž					
1	H	40405225	demontáž prac. dřevěného podlahy 2m D 60cm v 3,5m	h.m	8
2	H	40405240	podlahy prac. dřevěného podlahy 2m D 60cm v 3,5m	h.m	8
3	H	40405251	podlahy prac. dřevěného podlahy 2m D 60cm v 3,5m	h.m	8
4	H	40405256	podlahy prac. dřevěného podlahy 2m D 60cm v 3,5m	h.m	28
5	H	40405261	podlahy prac. dřevěného podlahy 2m D 60cm v 3,5m	h.m	1
6	H	40405262	podlahy prac. dřevěného podlahy 2m D 60cm v 3,5m	h.m	1
7	H	40405263	podlahy prac. dřevěného podlahy 2m D 60cm v 3,5m	h.m	4
8	H	40405264	podlahy prac. dřevěného podlahy 2m D 60cm v 3,5m	h.m	1
9	H	40405265	podlahy prac. dřevěného podlahy 2m D 60cm v 3,5m	h.m	2
10	H	40405266	podlahy prac. dřevěného podlahy 2m D 60cm v 3,5m	h.m	1
11	H	40405267	podlahy prac. dřevěného podlahy 2m D 60cm v 3,5m	h.m	11
12	H	40405268	podlahy prac. dřevěného podlahy 2m D 60cm v 3,5m	h.m	7

17_50 103: Komunikace Pásková vjezd					
008: Opatření bezpečnosti a práce, bezpečnost, demontáž					
1	H	40405225	demontáž prac. dřevěného podlahy 2m D 60cm v 3,5m	h.m	8
2	H	40405240	podlahy prac. dřevěného podlahy 2m D 60cm v 3,5m	h.m	8
3	H	40405251	podlahy prac. dřevěného podlahy 2m D 60cm v 3,5m	h.m	8
4	H	40405256	podlahy prac. dřevěného podlahy 2m D 60cm v 3,5m	h.m	28
5	H	40405261	podlahy prac. dřevěného podlahy 2m D 60cm v 3,5m	h.m	1
6	H	40405262	podlahy prac. dřevěného podlahy 2m D 60cm v 3,5m	h.m	1
7	H	40405263	podlahy prac. dřevěného podlahy 2m D 60cm v 3,5m	h.m	4
8	H	40405264	podlahy prac. dřevěného podlahy 2m D 60cm v 3,5m	h.m	1
9	H	40405265	podlahy prac. dřevěného podlahy 2m D 60cm v 3,5m	h.m	2
10	H	40405266	podlahy prac. dřevěného podlahy 2m D 60cm v 3,5m	h.m	1
11	H	40405267	podlahy prac. dřevěného podlahy 2m D 60cm v 3,5m	h.m	11
12	H	40405268	podlahy prac. dřevěného podlahy 2m D 60cm v 3,5m	h.m	7

21_50 108: Cyklostezka					
008: Opatření bezpečnosti a práce, bezpečnost, demontáž					
1	H	40405225	demontáž prac. dřevěného podlahy 2m D 60cm v 3,5m	h.m	8
2	H	40405240	podlahy prac. dřevěného podlahy 2m D 60cm v 3,5m	h.m	8
3	H	40405251	podlahy prac. dřevěného podlahy 2m D 60cm v 3,5m	h.m	8
4	H	40405256	podlahy prac. dřevěného podlahy 2m D 60cm v 3,5m	h.m	28
5	H	40405261	podlahy prac. dřevěného podlahy 2m D 60cm v 3,5m	h.m	1
6	H	40405262	podlahy prac. dřevěného podlahy 2m D 60cm v 3,5m	h.m	1
7	H	40405263	podlahy prac. dřevěného podlahy 2m D 60cm v 3,5m	h.m	4
8	H	40405264	podlahy prac. dřevěného podlahy 2m D 60cm v 3,5m	h.m	1
9	H	40405265	podlahy prac. dřevěného podlahy 2m D 60cm v 3,5m	h.m	2
10	H	40405266	podlahy prac. dřevěného podlahy 2m D 60cm v 3,5m	h.m	1
11	H	40405267	podlahy prac. dřevěného podlahy 2m D 60cm v 3,5m	h.m	11
12	H	40405268	podlahy prac. dřevěného podlahy 2m D 60cm v 3,5m	h.m	7

14_50 109: Přečistič					
008: Opatření bezpečnosti a práce, bezpečnost, demontáž					
1	H	40405225	demontáž prac. dřevěného podlahy 2m D 60cm v 3,5m	h.m	7
2	H	40405240	podlahy prac. dřevěného podlahy 2m D 60cm v 3,5m	h.m	7
3	H	40405251	podlahy prac. dřevěného podlahy 2m D 60cm v 3,5m	h.m	7
4	H	40405256	podlahy prac. dřevěného podlahy 2m D 60cm v 3,5m	h.m	28
5	H	40405261	podlahy prac. dřevěného podlahy 2m D 60cm v 3,5m	h.m	1
6	H	40405262	podlahy prac. dřevěného podlahy 2m D 60cm v 3,5m	h.m	1
7	H	40405263	podlahy prac. dřevěného podlahy 2m D 60cm v 3,5m	h.m	4

500		provedeno		19874	
288196,63		266 323		19874	
Cena		Cena		Cena	
24137,4		21 347		2780,4	
24137,4		21 347		2780,4	
1	482	3374	6,0	482,00	2 881
2	486	3262	6,0	486,00	2 394
3	18	128	6,0	18,00	166
4	74,2	1832,4	24,0	74,20	1 484
5	782	782	1,0	782,00	782
6	782	782	1,0	782,00	782
7	906	3624	4,0	906,00	1 624
8	825	825	1,0	825,00	825
9	825	1250	1,0	825,00	1 250
10	435	435	1,0	435,00	435
11	222	244,2	10,0	222,00	2 220
12	829	8803	10,0	829,00	4 974
55822,63		40 171		15681,2	
55822,63		40 171		15681,2	
1	482	4338	1,0	482,00	482
2	486	4164	1,0	486,00	486
3	18	162	1,0	18,00	18
4	74,2	1484	6,0	74,20	287
5	906	906	1,0	906,00	906
6	825	906	1,0	825,00	825
7	435	435	1,0	435,00	435
8	222	2220	1,0	222,00	222
9	829	7481	1,0	829,00	1 461
29622,63		29 623		0	
34200,9		34 201		0	
34200,9		34 201		0	
1	202	1212	4,0	202,00	1 212
2	482	2410	1,0	482,00	2 410
3	486	2330	1,0	486,00	2 330
4	18	90	1,0	18,00	90
5	74,2	890,4	12,0	74,20	890
6	782	782	1,0	782,00	782
7	906	3624	4,0	906,00	1 624
8	435	435	1,0	435,00	435
9	280	1734	6,0	280,00	1 734
10	222	1332	6,0	222,00	1 332
11	829	4145	5,0	829,00	4 145
12	38,3	383	10,0	38,30	383
42 625		34,8		34,8	
14578,2		14 578		0	
14578,2		14 578		0	
1	482	3066	6,0	482,00	1 854
2	486	3728	8,0	486,00	1 728
3	18	144	8,0	18,00	144
4	74,2	1187,2	16,0	74,20	1 187
5	906	7248	8,0	906,00	7 248
6	825	1776	2,0	825,00	1 776
7	435	6832	8,0	435,00	6 832
8	222	10005	45,0	222,00	10 005
137450,5		136 067		1362,4	
137450,5		136 067		1362,4	
1	482	3374	1,0	482,00	4 380
2	486	2882	6,0	486,00	3 882
3	18	3262	6,0	18,00	4 194
4	74,2	128	6,0	74,20	1 28
5	782	2077,6	40,0	782,00	2 068
6	782	782	1,0	782,00	782
7	906	1758	2,0	906,00	1 718



STATUTÁRNÍ MĚSTO PARDUBICE
MAGISTRÁT MĚSTA
ODBOR MAJETKU A INVESTIC

Název akce:

Multimodální uzel veřejné dopravy v Pardubicích Terminál B
Terminál B CZ.06.1.13/0.0/0.0/16_045/0016768

Změnový list č. 36

SOD č. OVZ-VZZR-2021-012

Popis Změny:

Přídlažby v terminálu

Popis příčiny Změny:

Na základě dodatečného požadavku objednatele byly uvnitř vlastního terminálu navíc provedené lokální přídlažby a olemování šachet obrubníky. Jedná se o provedení přídlažeb z drobných žulových kostek osazených do betonového lože a to kolem šachet umístěných v nových travnatých plochách. Dále pak jsou osazené obrubníky do betonového lože kolem šachet sdělovacího vedení, které jsou rovněž umístěné v nových travnatých plochách. Důvodem a cílem provedení této změny je jednak dosažení kontrastního zvýraznění okrajů šachet v nových travnatých plochách a zamezení prorůstání trávníku do spár mezi šachtovými poklopy a vlastním tělesem šachty. Důvodem rozhodnutí objednatele o provedení této změny je v souladu s celkovým přístupem k uvedené zakázce s cílem dosažení kvalitního, spolehlivého uživatelského a stavebně technického standardu stavby.

Jedná se o vícepráce.

Tyto změny nemají dopad na stavební povolení na hodnoty projektu, ani dopad na termín.

Popis způsobu ocenění Změny:

Ocenění změn bylo provedeno dle odd. I., čl. III. Cena za dílo, odstavec 4 níže uvedené SoD. Položkové ocenění změn je přílohou tohoto Změnového listu.

Na základě změny ZL bude uzavřen dodatek č. 6 k SoD č. OVZ-VZZR-2021-012.

Technik OITS OMI MmP: Ing. Jan Dvořáček,

Dne: 28-04-2023

Podpis: _____

TDO:

Dne: 28-04-2023

Podpis: _____



Stanovisko projektanta: k ceně se nevyjadřuji		Optima spol. s r.o.	
Stanovisko dodavatele: BAK stavební společnost a.s. Položkový rozpočet, viz. příloha č. 1 tohoto Změnového listu. S takto navrženou změnou souhlasíme.			
Výsledné ocenění dohodnuté Změny:			
bez DPH		s DPH 21%	
33 092,00 Kč		40 041,32 Kč	
Cena méněprací: bez DPH		Cena víceprací: bez DPH	
0,00 Kč		33 092,00 Kč	
s DPH 21%		s DPH 21%	
0,00 Kč		40 041,32 Kč	
Původní celková cena díla vč. dodatku č. 5		Navrhovaná celková cena díla po změně :	
bez DPH		bez DPH	
106 986 521,80 Kč		106 070 669,56 Kč	
s DPH 21%		s DPH 21%	
129 453 691,38 Kč		128 345 510,17 Kč	
Způsob finančního krytí změny:			
Datum: 28-04-2023			
Podpis ekonoma OE OMI MmP: _____			
<i>Podpis ekonoma slouží pro interní potřeby objednatele a není podmínkou pro uzavření dodatku SoD.</i>			
Souhlas vedoucího OMI MmP Ing. Kateřina Skladanová		Podpis zmocněnce dodavatele 	
Souhlasím s provedením navrhovaných víceprací dle tohoto ZL.			
Podpis: _____		Podpis: _____	
Datum: 28-04-2023		Datum: 28-04-2023	

Příloha: položkový rozpočet změn – víceprací změnového listu

Příloha č. 1: Dokončuje BAK**Multimodální uzel veřejné dopravy v Pardubicích - Terminál B**

Popis	Cena
VCP - přidatky	33 092,00
Celkem (bez DPH)	33 092,00
DPH 21%	6 949,32
Celkem (včetně DPH)	40 041,32

Změna závazku ze smlouvy

Přípočtové položky	33 092
Odpočtové položky	
CELKEM	33 092

Zakázka:

Multimodální uzel veřejné dopravy v Pardubicích - Terminál B

Poř.	Typ	Kód	Popis	MI	Výměra	Jedn. cena	Cena	Cen. soustava
VCP - přídlažby							33 092,00	Sod
1	SP		Nášlapý v sadových úpravách ke sloupku elektro a tech. šachtě - dlažba betonová chodníková 300x300x32mm přírodní přírodní vč. mimostaveništní dopravy, přesunu hmot, zemních prací a začištění	kpl	2,0	728,00	1 456,00	akt. Cen. Úroveň
								
1	SP		Doplnění okapové dlaždice (dlažba tvar čtverec betonová 200x200x60mm přírodní) - vč. betonového lože, mimostaveništní dopravy, přesunu hmot, zemních prací a začištění	kpl	12,0	569,67	6 836,00	akt. Cen. Úroveň
								
1	SP		Doplnění obruby kolem šachty vč. betonového lože, mimostaveništní dopravy, přesunu hmot, zemních prací a začištění	kpl	2,0	2 050,00	4 100,00	akt. Cen. Úroveň
								
1	SP		Žulová přídlažba kolem závlahy - kostka řezanoštipaná dlažební žula 10x10x10cm vč. betonového lože, mimostaveništní dopravy, přesunu hmot, zemních prací a začištění	kpl	2,0	2 750,00	5 500,00	akt. Cen. Úroveň

Poř.	Typ	Kód	Popis	MJ	Výměra	Jedn. cena	Cena	Cen. soustava
								
1	SP		Dvoulinka kolem šachty - čtverec kostka dlažební mozaika žula 4/6 tř 1 (tech. Šachta + horkovod) vč. betonového lože, mimostaveništní dopravy, přesunu hmot, zemních prací a začištění	kpl	2,0	5 075,00	10 150,00	akt. Cen. Úroveň

								
1.	SP		Dvoulinka kolem poklopu kanalizace - kruh kostka dlažební mozaika žula 4/6 tř 1 (tech. Šachta + horkovod) vč. betonového lože, mimostaveništní dopravy, přesunu hmot, zemních prací a začištění	kpl	2,0	2 525,00	5 050,00	akt. Cen. Úroveň

