

Dodatek č. 1 ke Smlouvě o dílo ze dne 12. 12. 2022

Smluvní strany

Objednatel **Královéhradecký kraj**
se sídlem: Pivovarské náměstí 1245, 500 03 Hradec Králové
IČO 708 89 546
DIČ CZ 708 89 546
zástupce Mgr. Martin Červíček, hejtman
bankovní spojení: ████████████████████
č. účtu: ████████████████████

dále též jako „objednatel“ a

Zhotovitel **CE-ING s.r.o.**
společnost zapsaná v obchodním rejstříku vedeném Krajským soudem v Hradci Králové pod
spisovou značkou C35921
se sídlem Polská 375, 54701 Náchod
IČO 044 75 631
DIČ CZ04475631
zastoupený Jan Čejchan, jednatel
bankovní spojení ████████████████████
číslo účtu ████████████████████

dále též jako „zhotovitel“ nebo „dodavatel“

objednatel a zhotovitel společně také jako „smluvní strany“.

Shora uvedené smluvní strany se dohodly na uzavření dodatku č. 1 (dále jen „dodatek“) ke Smlouvě o dílo ze dne 12. 12. 2022, která byla uzavřena se zhotovitelem jako vybraným dodavatelem veřejné zakázky nazvané: **Vytvoření manipulační a odstavné plochy včetně úpravy heliportu v Nemocnici Broumov formou Design & Build** (dále jen „veřejná zakázka“).

I. Účel dodatku

1. Tento dodatek je dále uzavírán dle čl. 16 odst. 2 původní smlouvy o dílo a v souladu s příslušnými ustanoveními zákona č. 134/2016 Sb., o zadávání veřejných zakázek ve znění pozdějších předpisů (dále též jako „zákon“) v souvislosti se vznikem dodatečných stavebních prací na základě požadavků objednatele:

Jedná se o změny dle § 222 odst. 4 zákona, které nebyly zahrnuty v původním závazku ze smlouvy a jsou nezbytné pro zhotovení díla – práce podle Změnového listu č. 1, č. 2 a č. 3

vícepráce: 186 918,30 Kč bez DPH

méněpráce: 0 Kč bez DPH

2. Podkladem pro uzavření tohoto dodatku jsou změnové listy č. 1, č. 2 a č. 3, které jsou nedílnou součástí tohoto dodatku.
3. Celková smluvní cena se tedy navyšuje o **186 918,30** Kč bez DPH.

II. Vymezení rozsahu změn

1. **Čl. 6 odst. 6.2 původní smlouvy se mění a nově zní takto:**

Cena za provedení díla dle článku 4 této smlouvy, v podrobném členění uvedeném v Krycím listu nabídky, činí

a) Zpracování jednostupňové projektové dokumentace pro provedení stavby vč. soupisu prací, dodávek a služeb s výkazem výměr (Kč bez DPH)	68.500,00
b) stavební práce (Kč bez DPH)	1.357.418,30
c) Výkon autorského dozoru při realizaci stavby (Kč bez DPH)	10.000,00
Celková nabídková cena /a) + b + c)/ v Kč bez DPH	1.435.918,30
DPH samostatně	301.542,84
Celková nabídková cena /a) + b + c)/ v Kč s DPH	1.737.461,14

III. Ustanovení přechodná a závěrečná

1. Tento dodatek nabývá platnosti dnem podpisu oprávněnými zástupci obou smluvních stran, účinnosti nabývá uveřejněním v registru smluv ve smyslu zákona č. 340/2015 Sb., o zvláštních podmínkách účinnosti některých smluv, uveřejňování těchto smluv a o registru smluv (zákon o registru smluv).
2. Smluvní strany shodně prohlašují, že se seznámily s celým obsahem tohoto dodatku včetně jeho příloh a s celým obsahem tohoto dodatku souhlasí. Zároveň prohlašují, že tento dodatek uzavřely svobodně, vážně, určitě a srozumitelně, nikoliv v tísní či nápadně nevýhodných podmínkách a na důkaz tohoto připojují svoje podpisy.
3. Tento dodatek je ve smyslu § 211 odst. 3 zákona č. 134/2016 Sb. o zadávání veřejných zakázek ve znění pozdějších předpisů v souladu se zákonem č. 300/2008 Sb. o elektronických úkonech a autorizované konverzi dokumentů, ve znění pozdějších předpisů, uzavřen elektronicky.

4. Smluvní strany jsou povinny zajistit, aby v případě jejich rozdělení, sloučení, jakékoliv jiné přeměně nebo převodu práv na dceřiné společnosti byl právní nástupce zavázán stejně jako smluvní strana této smlouvy a aby v takovém případě nedošlo ke zkrácení práv druhé strany.
5. Uzavření tohoto dodatku schválil hejtman Královéhradeckého kraje na základě usnesení Rady Královéhradeckého kraje č. RK/6/345/2023 ze dne 27. 2. 2023.

Přílohy tohoto dodatku:

Příloha č. 1: Změnové listy č. 1 až č. 3

Příloha č. 2: Změny závazků ze smlouvy

Za objednatele:

V Hradci Králové



Mgr. Martin Červíček

hejtman

Za zhotovitele:

V Náchodě



Jan Čejchan

jednatel

SOUHRN ZMĚNOVÝCH LISTŮ - DODATEK č. 1

Vytvoření manipulační a odstavné plochy včetně úpravy heliportu
v Nemocnici Broumov formou Design & Build

Ozn.	Název	Odst. č.	Cena méněprací bez DPH	Cena víceprací bez DPH	Výsledná cena bez DPH
ZL01	Doplnění silnoproudé elektroinstalace do kolárny	4	- Kč	34 706,19 Kč	34 706,19 Kč
ZL02	Oprava a odvodnění zpevněné plochy u garáží	4	- Kč	136 028,02 Kč	136 028,02 Kč
ZL03	Doplnění elektroinstalace do plochy heliportu	4	- Kč	16 184,09 Kč	16 184,09 Kč
CELKEM (bez DPH)			- Kč	186 918,30 Kč	186 918,30 Kč

Méněpráce / vícepráce k odst. č. 4	- Kč	186 918,30 Kč
Méněpráce / vícepráce k odst. č. 5	- Kč	- Kč
Méněpráce / vícepráce k odst. č. 6	- Kč	- Kč
Měněné položky (nahrazované / nové) k odst. č.	- Kč	- Kč

ZMĚNOVÝ LIST

ZL 1

Doplnění silnoproudé elektroinstalace do kolárny

Stavba:	Vytvoření manipulační a odstavné plochy včetně úpravy heliportu v Nemocnici Broumov formou Design & Build		
Objekt:	Areál Nemocnice Broumov, Smetanova 91, 550 16 Broumov, parc. č. 298/8 a parc. č. 300/6		
Předkládá:	CE - ING s.r.o.	Datum:	26.04.2023

Odesláno / předáno:	Přílohy / počet listů		
poštou			
e-mailem	X	1) Položkový rozpočet změny	1 listů
osobně	X	2) Projektové podklady	1 listů, výkresů
		3) Fotodokumentace	ne listů

1 Technický popis změny:

1.1 Popis původního řešení:

V původním záměru nebyl požadavek na silnoproudou elektroinstalaci, elektrické zásuvky, ani na osvětlení kolárny.

1.2 Popis nového řešení:

Na základě požadavku od uživatele a investora budou silnoproudé kabely vedeny v chráničkách, přičemž se využije vyříznutá asfaltová plocha a vykopaná rýha pro uložení slaboproudých kabelů. Dále budou v kolárně připraveny elektrické zásuvky a namontována zářivková průmyslová svítidla.

2 Zdůvodnění změny:

Tyto práce vznikly na základě požadavku od uživatele a investora. Pro případné nabíjení elektrokol v kolárně je nutné zřídit v kolárně elektrické zásuvky. Pro osvětlení prostor kolárny se zde namontují zářivková průmyslová svítidla.

3 Vliv na dopracování projektové dokumentace:	X	ANO <small>(uvést jaký dokument)</small>		NE
---	----------	---	--	----

4 Dopad do smluvních termínů:		ANO <small>(uvést návrh prodloužení lhůty smluvního termínu)</small>	X	NE
-------------------------------	--	---	----------	----

5 Číslo odstavce ve smyslu § 222 zákona č. 134/2016 Sb. - Zákona o zadávání veřejných zakázek	odst.	4
---	-------	----------

6 Náklady:	Cena méněprací (odpočet):	-	0,00 Kč	bez DPH
	Cena víceprací (přípočet):	+	34 706,19 Kč	bez DPH
	Výsledná ceny změny:		34 706,19 Kč	bez DPH

7 Schválil:

za zhotovitele:	za TDS:	za AD:	za uživatele:	za objednatele:
26.04.2023	26.04.2023	26.04.2023	26.04.2023	26.04.2023
Jan Čejchan CE - ING s.r.o.	Ing. Radek Myška MYŠKA STAVBY s.r.o.	Jan Čejchan CE - ING s.r.o.	Bc. Kateřina Hubáčková ON Náchod a.s.	Ing. Miroslav Michl Královéhradecký kraj

SOUPIS PRACÍ

Stavba:

Heliport Broumov

Objekt:

ZL01 - Doplnění elektro kolárna le požadavku investora - kamery rozvod a nabíjení zásuvka

Místo:

Datum: 14. 3. 2023

Zadavatel:

Projektant:

Zhotovitel:

Zpracovatel:

PČ	Typ	Kód	Popis	MJ	Množství	J.cena [CZK]	Cena celkem [CZK]	Cenová soustava
Náklady soupisu celkem							34 706,19	
D	PSV		Práce a dodávky PSV				29 246,19	
D	741		Elektroinstalace - silnoproud				26 811,63	
1	K	210100013	Ukončení vodičů v rozváděči nebo na přístroji včetně zapojení průřezu žíly do 4 mm2	kus	2,000	30,10	60,20	CS ÚRS 2023 01
	VV		2		2,000			
9	K	741110512	Montáž lišta a kanálek vkladací šířky přes 60 do 120 mm s víčkem	m	4,000	101,00	404,00	CS ÚRS 2023 01
	VV		4		4,000			
10	M	34571215	kanál elektroinstalační hranatý PVC 80x40mm	m	4,000	183,00	732,00	CS ÚRS 2023 01
2	K	741122102	Montáž kabel Cu plný plochý 3x1,5 až 2,5 mm2 zatažený v chrániče (např. CYKYLo)	m	82,000	13,20	1 082,40	CS ÚRS 2023 01
3	M	34571350	trubka elektroinstalační ohebná dvouplášťová korugovaná (chránička) D 32/40mm, HDPE+LDPE	m	61,295	33,00	2 022,74	CS ÚRS 2023 01
	VV		53,3*1,15 'Přepočtené koeficientem množství		61,295			
4	M	10.051.368	CYKYLO-J 3x1,5 (3Cx1,5)	m	94,300	17,50	1 650,25	
	VV		82*1,15 'Přepočtené koeficientem množství		94,300			
16	K	741310031	Montáž spínač nástěnný 1-jednopolový prostředí venkovní/mokrě se zapojením vodičů	kus	1,000	174,00	174,00	CS ÚRS 2023 01
17	M	ABB.355301929 R	Spínač jednopólový, řazení 1, IP44 Praktik	kus	1,000	123,04	123,04	
11	K	741313081	Montáž zásuvka chráněná v krabici šroubové připojení 2P prostředí venkovní, mokrě se zapojením vodičů	kus	2,000	179,00	358,00	CS ÚRS 2023 01
13	M	3455211	zásuvka technická venkovní, plast, IP44	kus	2,000	380,00	760,00	CS ÚRS 2023 01
14	K	741320132	Montáž jističů dvupólových nn do 25 A bez krytu se signálním kontaktem se zapojením vodičů	kus	2,000	140,00	280,00	CS ÚRS 2023 01
15	M	35822149	jistič 2-pólový 16 A vypínací charakteristika B vypínací schopnost 6 kA	kus	2,000	234,00	468,00	CS ÚRS 2023 01
18	K	741371102	Montáž svítidlo zářivkové průmyslové stropní přisazené 1 zdroj s krytem	kus	2,000	407,00	814,00	CS ÚRS 2023 01
19	M	348001	svítidlo zářivkové průmyslové prachotěsné IP66, čirý akrylát, elektronický předřadník, 1x14W, délka 662mm	kus	2,000	1 683,00	3 366,00	
5	K	HZS2232	Hodinová zúčtovací sazba elektrikář odborný	hod	11,000	559,00	6 149,00	CS ÚRS 2023 01
8	K	722130104	Potrubi ocelové hladké pozinkované spojované lisováním D 28x1,5 mm - chránička asfalt	m	16,000	523,00	8 368,00	CS ÚRS 2023 01
	VV		8*2		16,000			
D	742		Elektroinstalace - slaboproud				2 434,56	
6	K	742124002.R	Montáž kabelů datových FTP, UTP, STP pro rozvody v chrániče	m	60,000	28,00	1 680,00	
	VV		60		60,000			
7	M	10.541.558	DATAKOM Kabel UTP 4x2x0,5 cat 5e venkovní, 1 m	m	72,000	10,48	754,56	
	VV		60*1,2 'Přepočtené koeficientem množství		72,000			
D	M		Práce a dodávky M				5 460,00	
D	58-M		Revize vyhrazených technických zařízení				5 460,00	
20	K	58001	Revize elektro	kus	1,000	5 460,00	5 460,00	


průřez nad pohled 1.PP
připojení do stávajícího
rozvaděče v budově


2x zářivkové svítidlo
1x vypínač

překop v asfaltové ploše
š. 0,6 m - 13 bm

PŘÍPOJKA NN
2x CYKY 3Cx1,5
v chránička trubka ohebná DN 40
délka -cca18 m - hl. 0,7 m + 5 m interier. rozvod

přípojka DATOVÝ KABEL
2x UTP-5E - PE černý venkovní
v chránička trubka ohebná DN 40
délka -cca18 m- hl. 0,7 m +5 m interierový rozvod

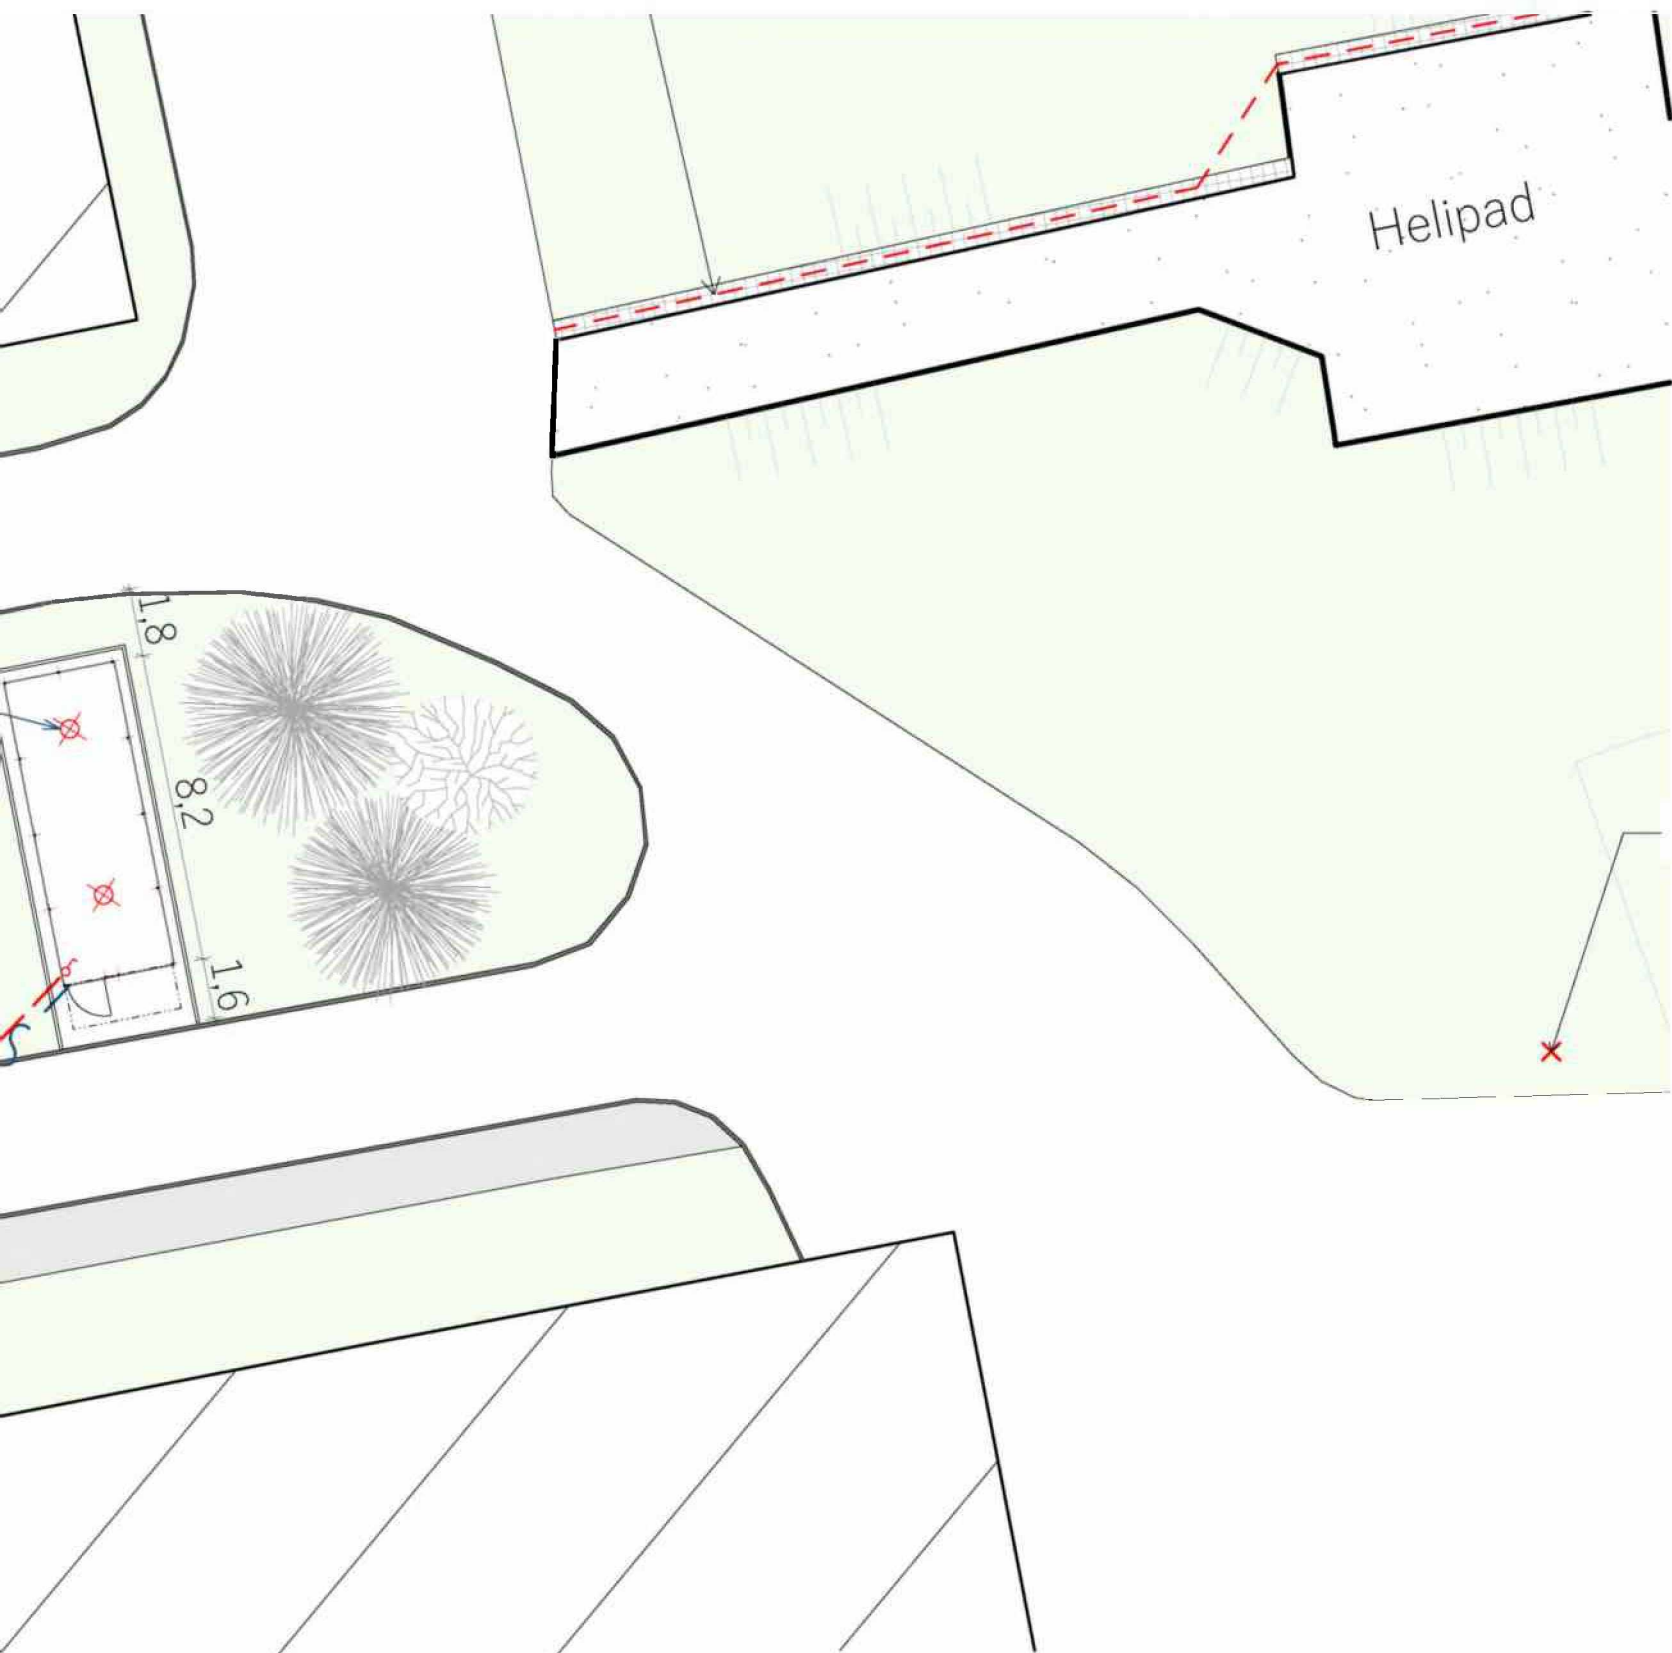

GENERÁLNÍ PROJEKTANT PRISPO s.r.o., Polská 375, Běloves, 547 01 Náchod IČO: 139 97 220					
ZODPOVĚDNÝ PROJ.	VYPRACOVAL				
ING. PETR CHOBOTSKÝ ČKAIT 0601616	PAV_LINA LINHARTOVÁ				
INVESTOR Královéhradecký kraj, Pivovarské náměstí 1245, 500 03 Hradec Králové IČO: 708 89 546					
SIAVBA Vytvoření manipulační a odstavné plochy včetně úprav heliportu v Nemocnici Broumov formou Design & Build		Č. ZAKÁZKY	04		
		DATUM	01/2023		
		STUPEŇ PD	DSP		
OBSAH Kolárna - ZL01		MĚŘÍTKO	Č. VÝKR. ZL 01		

ZMĚNOVÝ LIST

ZL 2

Oprava a odvodnění zpevněné plochy u garáží

Stavba:	Vytvoření manipulační a odstavné plochy včetně úpravy heliportu v Nemocnici Broumov formou Design & Build		
Objekt:	Areál Nemocnice Broumov, Smetanova 91, 550 16 Broumov, parc. č. 298/8 a parc. č. 300/6		
Předkládá:	CE-ING s.r.o.	Datum:	26.04.2023

Odesláno / předáno:		Přílohy / počet listů	
poštou		1) Položkový rozpočet změny	2 listů
e-mailem	<input checked="" type="checkbox"/>	2) Projektové podklady	1 listů, výkresů
osobně	<input checked="" type="checkbox"/>	3) Fotodokumentace	ne listů

1 Technický popis změny:

1.1 Popis původního řešení:

V původním záměru nebyla zahrnuta oprava a odvodnění zpevněné plochy a šachty u garáží, která je v blízkosti manipulační plochy. Tato plocha a šachta je v havarijním stavu. Dále nebylo v původním záměru zahrnuto drenážní potrubí a odvodnění manipulační plochy.

1.2 Popis nového řešení:

Na základě požadavku od uživatele a investora bude opravena a odvodněna zpevněná plocha, včetně šachty u garáží. Dále bude doplněno drenážní potrubí u manipulační plochy a kanalizační potrubí budou napojena na stávající šachtu. Zároveň bude opravena část komunikace, navazující na manipulační plochu.

2 Zdůvodnění změny:

Tyto práce vznikly na základě požadavku od uživatele a investora. Stávající zpevněná plocha u garáží je v havarijním stavu a zejména u stávající šachty hrozí nebezpečí úrazu. V souvislosti s těmito pracemi se na stávající šachtu napojí i drenážní potrubí manipulační plochy a plochy budou odvodněny.

3 Vliv na dopracování projektové dokumentace:	<input checked="" type="checkbox"/>	ANO (uvést jaký dokument)	<input type="checkbox"/>	NE
---	-------------------------------------	------------------------------	--------------------------	----

4 Dopad do smluvních termínů:	<input type="checkbox"/>	ANO (uvést návrh prodloužení lhůty smluvního termínu)	<input checked="" type="checkbox"/>	NE
-------------------------------	--------------------------	--	-------------------------------------	----

5 Číslo odstavce ve smyslu § 222 zákona č. 134/2016 Sb. - Zákona o zadávání veřejných zakázek	odst.	4
---	-------	----------

6 Náklady:	Cena méněprací (odpčet):	-	0,00 Kč	bez DPH
	Cena víceprací (přípočet):	+	136 028,02 Kč	bez DPH
	Výsledná cena změny:		136 028,02 Kč	bez DPH

7 Schwálil:

za zhotovitele:	za TDS:	za AĎ:	za uživatele:	za objednatele:
26.04.2023	26.04.2023	26.04.2023	26.04.2023	26.04.2023

Jan Čejchan CE - ING s.r.o.	Ing. Radek Myška MYŠKA STAVBY s.r.o.	Jan Čejchan CE - ING s.r.o.	Bc. Kateřina Hubáčková ON Náchod a.s.	Ing. Miroslav Michl Královéhradecký kraj
--------------------------------	---	--------------------------------	--	---

SOUPIS PRACÍ

Stavba:

Heliport Broumov

Objekt:

ZL02 - Oprava a odvodnění zpevněné plochy u garáží

Místo:

Datum: 14. 3. 2023

Zadavatel:

Projektant:

Zhotovitel:

Zpracovatel:


PČ	Typ	Kód	Popis	MJ	Množství	J.cena [CZK]	Cena celkem [CZK]	Cenová soustava
----	-----	-----	-------	----	----------	--------------	-------------------	-----------------

Náklady soupisu celkem

136 028,02

D	HSV		Práce a dodávky HSV				124 318,02	
D	1		Zemní práce				7 565,00	
22	K	131351100	Hloubení jam nezapažených v hornině třídy těžitelnosti II skupiny 4 objem do 20 m3 strojně	m3	6,550	764,00	5 004,20	CS ÚRS 2023 01
	vv		"překop"5,5*0,5		2,750			
	vv		"plocha"19*0,2		3,800			
	vv		Součet		6,550			
1	K	919735111	Řezání stávajícího živичného krytu hl do 50 mm	m	33,000	77,60	2 560,80	CS ÚRS 2023 01
	vv		"zpevněná plocha garáží" 10		10,000			
	vv		"oprava výtuků" 5+7		12,000			
	vv		"překop pro drenáž"5,5*2		11,000			
	vv		Součet		33,000			
D	2		Zakládání				22 966,24	
2	K	212755214	Trativody z drenážních trubek plastových flexibilních D 100 mm bez lože	m	40,000	70,80	2 832,00	CS ÚRS 2023 01
	vv		40		40,000			
3	K	213141111	Zřízení vrstvy z geotextilie v rovině nebo ve sklonu do 1:5 š do 3 m	m2	48,000	22,30	1 070,40	CS ÚRS 2023 01
	vv		40*1,2		48,000			
4	M	69311080	geotextilie netkaná separační, ochranná, filtrační, drenážní PES 200g/m2	m2	52,800	22,80	1 203,84	CS ÚRS 2023 01
	vv		48*1,1 *Přepočtené koeficientem množství		52,800			
5	K	273313711	Základové desky z betonu tř. C 20/25	m3	4,750	3 760,00	17 860,00	CS ÚRS 2023 01
	vv		19*0,25		4,750			
D	5		Komunikace pozemní				38 025,70	
26	K	291111111	Podklad pro zpevněné plochy z kameniva drceného 0 až 63 mm	m3	1,925	1 300,00	2 502,50	CS ÚRS 2023 01
	vv		"překop"5,5*0,5*0,7		1,925			
17	K	564.R	Vyrovňovací vrstva hrubého drceného kameniva frakce 4-8 mm	m3	0,950	700,00	665,00	
	vv		19*0,05		0,950			
7	K	564730001	Podklad z kameniva hrubého drceného vel. 8-16 mm plochy do 100 m2 tl 100 mm	m2	19,000	177,00	3 363,00	CS ÚRS 2023 01
8	K	564760101	Podklad z kameniva hrubého drceného vel. 5-32 mm plochy do 100 m2 tl 200 mm	m2	19,000	294,00	5 586,00	CS ÚRS 2023 01
27	K	577134111	Asfaltový beton vrstva ohrubná ACO 11 (ABS) tř. I tl 40 mm š do 3 m z nemodifikovaného asfaltu	m2	12,000	322,00	3 864,00	CS ÚRS 2023 01
	vv		"oprava výtuků"0,5*2*2+0,5*3*3		6,500			
	vv		"překop pro drenáž"5,5*0,5*2		5,500			
	vv		Součet		12,000			
9	K	596212212	Kladení zámkové dlažby pozemních komunikací ručně tl 80 mm skupiny A pl přes 100 do 300 m2	m2	19,000	345,00	6 555,00	CS ÚRS 2023 01
	vv		19		19,000			
18	K	596212214	Příplatek za vyspádování tvaru plochy do šachty	m2	19,000	28,80	547,20	CS ÚRS 2023 01
10	M	59245020	dlažba tvar obdélník betonová 200x100x80mm přírodní	m2	19,000	525,00	9 975,00	CS ÚRS 2023 01
12	K	916331112	Osazení zahradního obrubníku betonového do lože z betonu s boční opěrrou	m	12,000	188,00	2 256,00	CS ÚRS 2023 01
	vv		3+9		12,000			
13	M	59217031	obrubník betonový silniční 1000x120x250mm	m	12,000	226,00	2 712,00	CS ÚRS 2023 01
D	8		Trubní vedení				8 038,00	
28	K	871275211	Kanalizační potrubí z tvrdého PVC jednovrstvé tuhost třídy SN4 DN 125	m	6,000	298,00	1 788,00	CS ÚRS 2023 01
29	K	898001R	Oprava zděné šachty včetně nového poklopu	ks	1,000	6 250,00	6 250,00	
D	9		Ostatní konstrukce a práce, bourání				22 836,48	
16	K	772591911.R	Očištění stávající betonové plochy zametením	m2	19,000	4,92	93,48	
21	K	961044111	Bourání základů z betonu prostého	m3	5,700	3 990,00	22 743,00	CS ÚRS 2023 01
	vv		19*0,3		5,700			
D	997		Přesun sutě				24 886,60	
23	K	997013501	Odvoz sutí a vybouraných hmot na skládku nebo meziskládku do 1 km se složením	t	11,400	314,00	3 579,60	CS ÚRS 2023 01
24	K	997013509	Příplatek k odvozu sutí a vybouraných hmot na skládku ZKD 1 km přes 1 km	t	286,000	13,70	3 918,20	CS ÚRS 2023 01
	vv		11,44*25		286,000			


PČ	Typ	Kód	Popis	MJ	Množství	J.cena [CZK]	Cena celkem [CZK]	Cenová soustava
25	K	997013609	Poplatek za uložení na skládce (skládkovné) stavebního odpadu ze směsí nebo oddělených frakcí betonu, cihel a keramických výrobků kód odpadu 17 01 07	t	11,440	1 520,00	17 388,80	CS ÚRS 2023 01
	VV		11,44		11,440			
	D	PSV	Práce a dodávky PSV				4 210,00	
	D	767	Konstrukce zámečnické				4 210,00	
30	K	767001	Oprava upevnění stávajících držáků na kola pro pacienty	kus	1,000	4 210,00	4 210,00	
	D	VRN	Vedlejší rozpočtové náklady				7 500,00	
	D	VRN1	Průzkumné, geodetické a projektové práce				7 500,00	
19	K	013002000	Projektové práce	...	1,000	7 500,00	7 500,00	CS ÚRS 2023 01

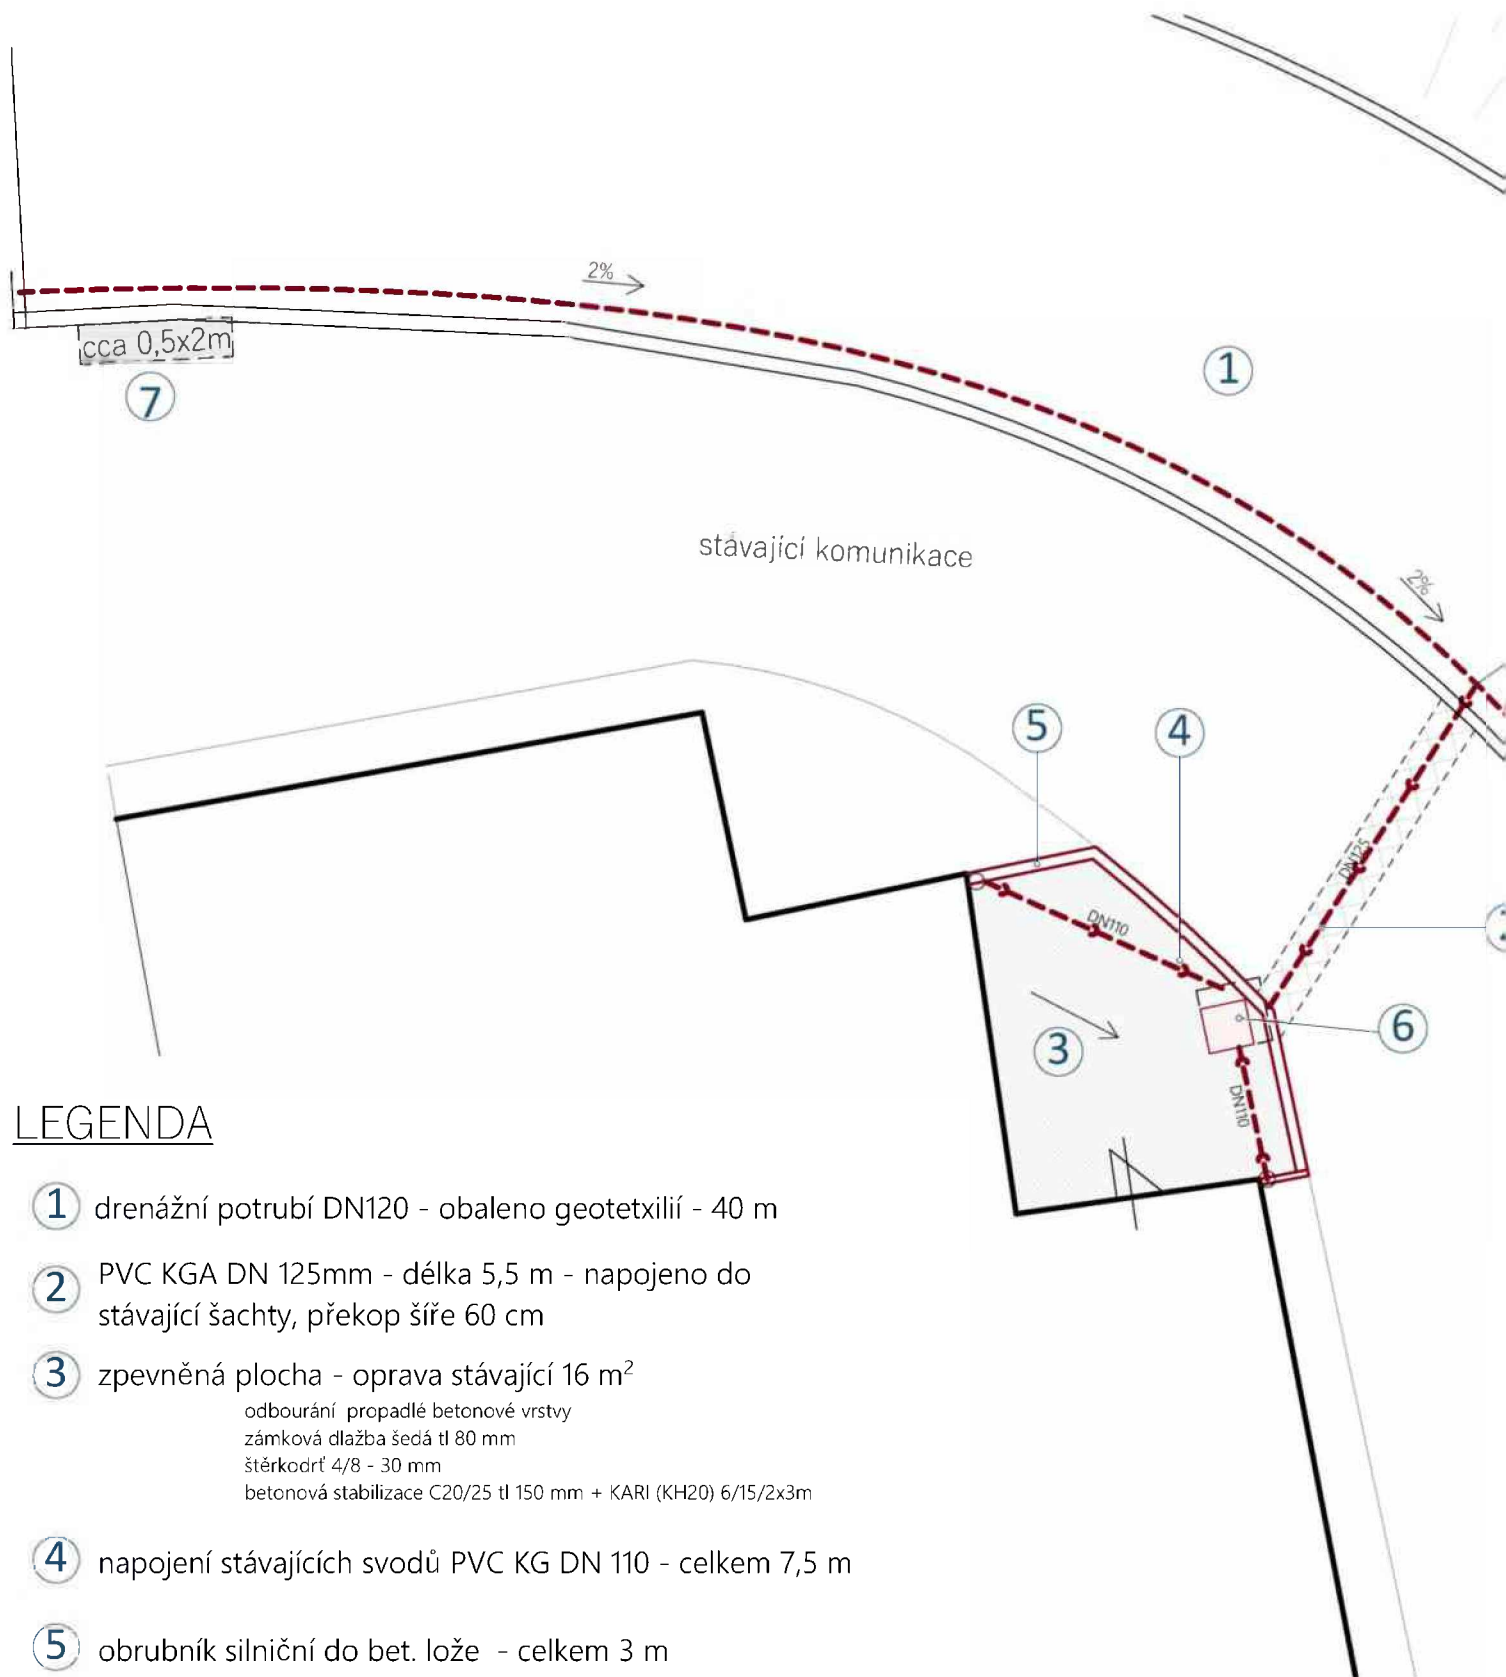


LEGENDA

- ① drenážní potrubí DN120 - obaleno geotextilií - 40 m
- ② PVC KGA DN 125mm - délka 5,5 m - napojeno do stávající šachty, překop šíře 60 cm
- ③ zpevněná plocha - oprava stávající 16 m²
 odbourání propadlé betonové vrstvy
 zámková dlažba šedá tl 80 mm
 štěrkokdrť 4/8 - 30 mm
 betonová stabilizace C20/25 tl 150 mm + KARI (KH20) 6/15/2x3m
- ④ napojení stávajících svodů PVC KG DN 110 - celkem 7,5 m
- ⑤ obrubník silniční do bet. lože - celkem 3 m
- ⑥ oprava stávající šachty
 nový pojezdový poklop 600/600
 opravy zvětralé cihelné dozdivky - upřesněno po rozkrytí
 zřízení průrazů pro napojení svodů
- ⑦ oprava komunikace - celkem 2,5 m²
 oprava propadlého asfaltu v ploše
 doplnění "studeného" asfaltu s přehutněním

D1 - 1:20

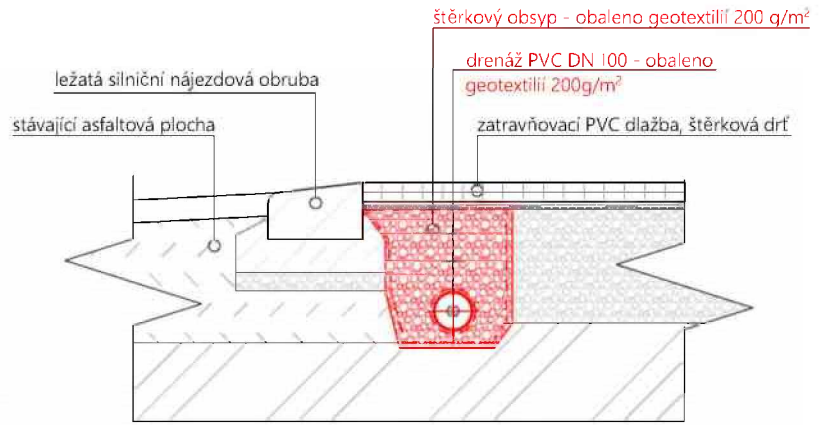

drenáž napojena do T kusu PVC KGA

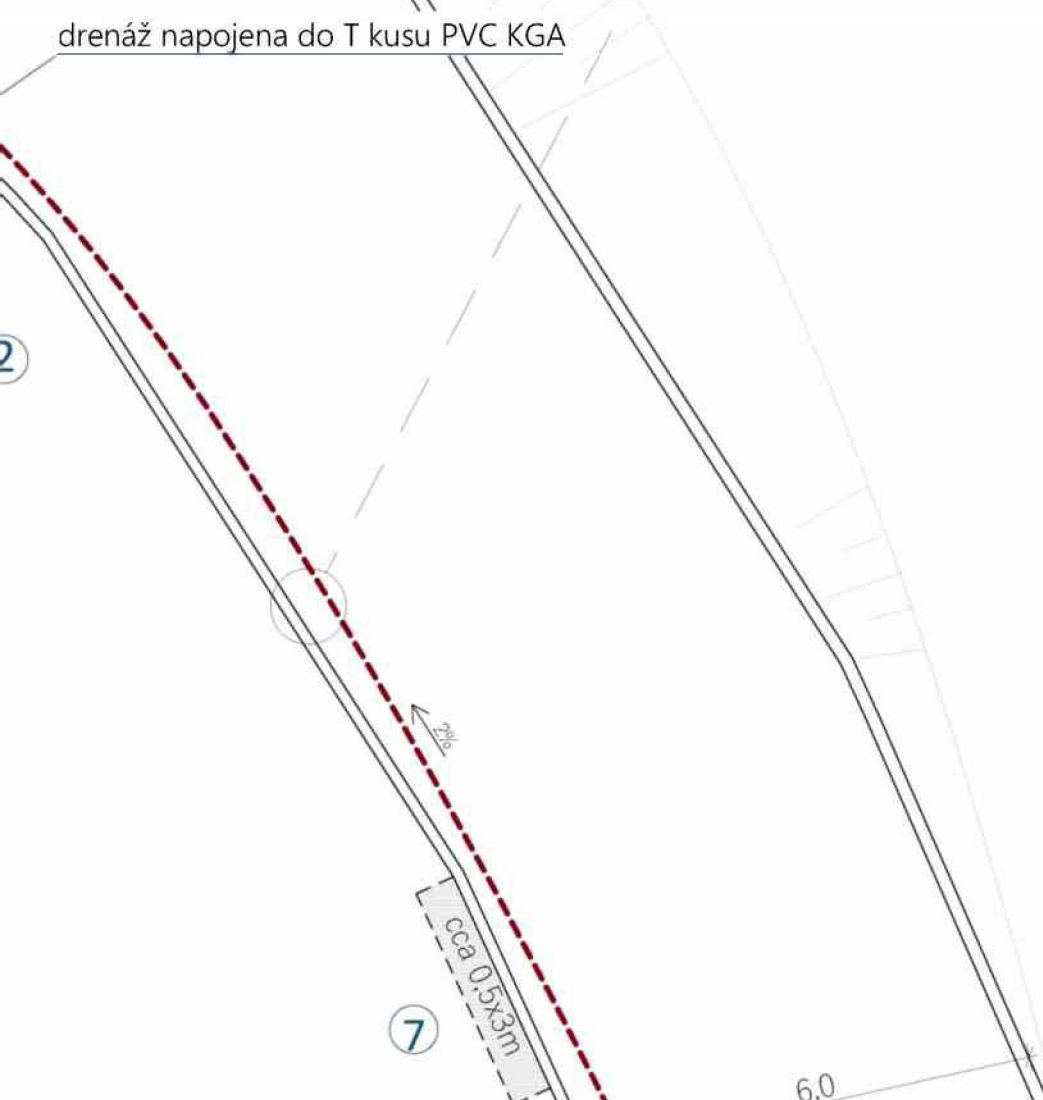

GENERÁLNÍ PROJEKTANT PRISPO s.r.o., Palská 375, Běloves, 547 01 Náchod IČO: 139 97 220					
ZODPOVĚDNÝ PROJ.	VYPRACOVAL			Č. ZAKÁZKY	04
ING. PETR CHOBOTSKÝ ČKAIT 0601616	PAVLÍNA LINHARTOVÁ			DATUM	01/2023
INVESTOR Královéhradecký kraj, Pivovarské náměstí 1245, 500 03 Trávek Králové IČO: 708 89 546		STUPEŇ PD	DSP		
STAVBA Vytvoření manipulační a odstavné plochy včetně úprav heliportu v Nemocnici Broumov formou Design & Build		MĚŘÍTKO	Č. VÝKR. ZL 02		
OBSAH Manipulační plocha - ZL 02					

ZMĚNOVÝ LIST

Doplnění elektroinstalace do plochy heliportu

ZL 3

Stavba:	Vytvoření manipulační a odstavné plochy včetně úpravy heliportu v Nemocnici Broumov formou Design & Build		
Objekt:	Areál Nemocnice Broumov, Smetanova 91, 550 16 Broumov, parc. č. 298/8 a parc. č. 300/6		
Předkládá:	CE-ING s.r.o.	Datum:	26.04.2023

Odesláno / předáno:		Přílohy / počet listů	
poštou		1) Položkový rozpočet změny	1 listů
e-mailem	X	2) Projektové podklady	1 listů, výkresů
osobně	X	3) Fotodokumentace	ne listů

1 Technický popis změny:

1.1 Popis původního řešení:

V původním záměru nebyl požadavek na řešení elektroinstalace pod plochou heliportu.

1.2 Popis nového řešení:

Na základě požadavku od uživatele a investora budou do plochy heliportu doplněny nové silnoproudé rozvody pro stávající světelný systém heliportu.

2 Zdůvodnění změny:

Tyto vícepráce vznikly na základě požadavku od uživatele a investora. Pro stávající světelný systém heliportu je zapotřebí doplnit silnoproudé rozvody do plochy heliportu.

3 Vliv na dopracování projektové dokumentace:	X	ANO (uvést jaký dokument)		NE
---	---	------------------------------	--	----

4 Dopad do smluvních termínů:		ANO (uvést návrh prodloužení lhůty smluvního termínu)	X	NE
-------------------------------	--	--	---	----

5 Číslo odstavce ve smyslu § 222 zákona č. 134/2016 Sb. - Zákona o zadávání veřejných zakázek	odst.	4
---	-------	---

6 Náklady:	Cena méněprací (odpčet):	-	0,00 Kč	bez DPH
	Cena víceprací (přípočet):	+	16 184,09 Kč	bez DPH
	Výsledná ceny změny:		16 184,09 Kč	bez DPH

7 Schválil:

za zhotovitele:	za TDS:	za AD:	za uživatele:	za objednatele:
26.04.2023	26.04.2023	26.04.2023	26.04.2023	26.04.2023

Jan Čejchan CE-ING s.r.o.	Ing. Radek Myška MYŠKA STAVBY s.r.o.	Jan Čejchan CE-ING s.r.o.	Bc. Kateřina Hubáčková ČN Náchod a.s.	Ing. Miroslav Michl Královéhradecký kraj
------------------------------	---	------------------------------	--	---

SOUPIS PRACÍ

Stavba:

Heliport Broumov

Objekt:

ZL03 - Doplnění elektroinstalace do plochy Heliportu

Místo:

Datum: 14. 3. 2023


Zadavatel:

Projektant:

Zhotovitel:

Zpracovatel:

PČ	Typ	Kód	Popis	MJ	Množství	J.cena [CZK]	Cena celkem [CZK]	Cenová soustava
Náklady soupisu celkem							16 184,09	
D	HSV		Práce a dodávky HSV				892,00	
D	9		Ostatní konstrukce a práce, bourání				892,00	
12	K	953001R	Osazování a zabetonování svorkovnice do země	m	1,000	892,00	892,00	
D	PSV		Práce a dodávky PSV				15 292,09	
D	741		Elektroinstalace - silnoproud				13 056,09	
7	K	741110302	Montáž trubka ochranná do krabic plastová tuhá D přes 40 do 90 mm uložená pevně	m	52,000	64,40	3 348,80	CS ÚRS 2023 01
	VV		13*4		52,000			
8	M	34571362	trubka elektroinstalační HDPE tuhá dvouplášťová korugovaná D 52/63mm	m	54,600	65,40	3 570,84	CS ÚRS 2023 01
	VV		52*1,05 'Přepočtené koeficientem množství		54,600			
9	K	741120001	Montáž vodič Cu izolovaný plný a laněný žíla 0,35-6 mm2 pod omítku (např. CY)	m	56,000	32,90	1 842,40	CS ÚRS 2023 01
	VV		14*4		56,000			
10	M	34140841	vodič propojovací jádro Cu lanované izolace PVC 450/750V (H07V-R) 1x2,5mm2	m	64,400	9,58	616,95	CS ÚRS 2023 01
	VV		56*1,15 'Přepočtené koeficientem množství		64,400			
6	K	741130004	Ukončení vodič izolovaný do 6 mm2 v rozváděči nebo na přístroji	kus	24,000	33,60	806,40	CS ÚRS 2023 01
1	K	741220001	Montáž skříň přístrojová plastová prázdná	kus	1,000	89,50	89,50	CS ÚRS 2023 01
2	M	1000112379R	Šachta do země pro zkušební svorku 250x250 mm, vodotěsná	kus	1,000	1 150,00	1 150,00	
4	K	741231002	Montáž svorkovnice do rozváděčů - řadová vodič do 6 mm2 se zapojením vodičů	kus	12,000	26,30	315,60	CS ÚRS 2023 01
5	M	1000223628	BEČOV I284907 Mústek svorkovnice HVS 95 a HVS 120	kus	6,000	92,60	555,60	
11	M	1030110701	Svorka na kabely WAGO COMPACT	kus	24,000	15,20	364,80	
3	K	741314001	Montáž vidlice domovní 10 A, 2P se zapojením vodičů	kus	4,000	98,80	395,20	CS ÚRS 2023 01
D	742		Elektroinstalace - slaboproud				2 236,00	
13	K	HZS2232	Hodinová zúčtovací sazba elektrikář odborný	hod	4,000	559,00	2 236,00	CS ÚRS 2023 01

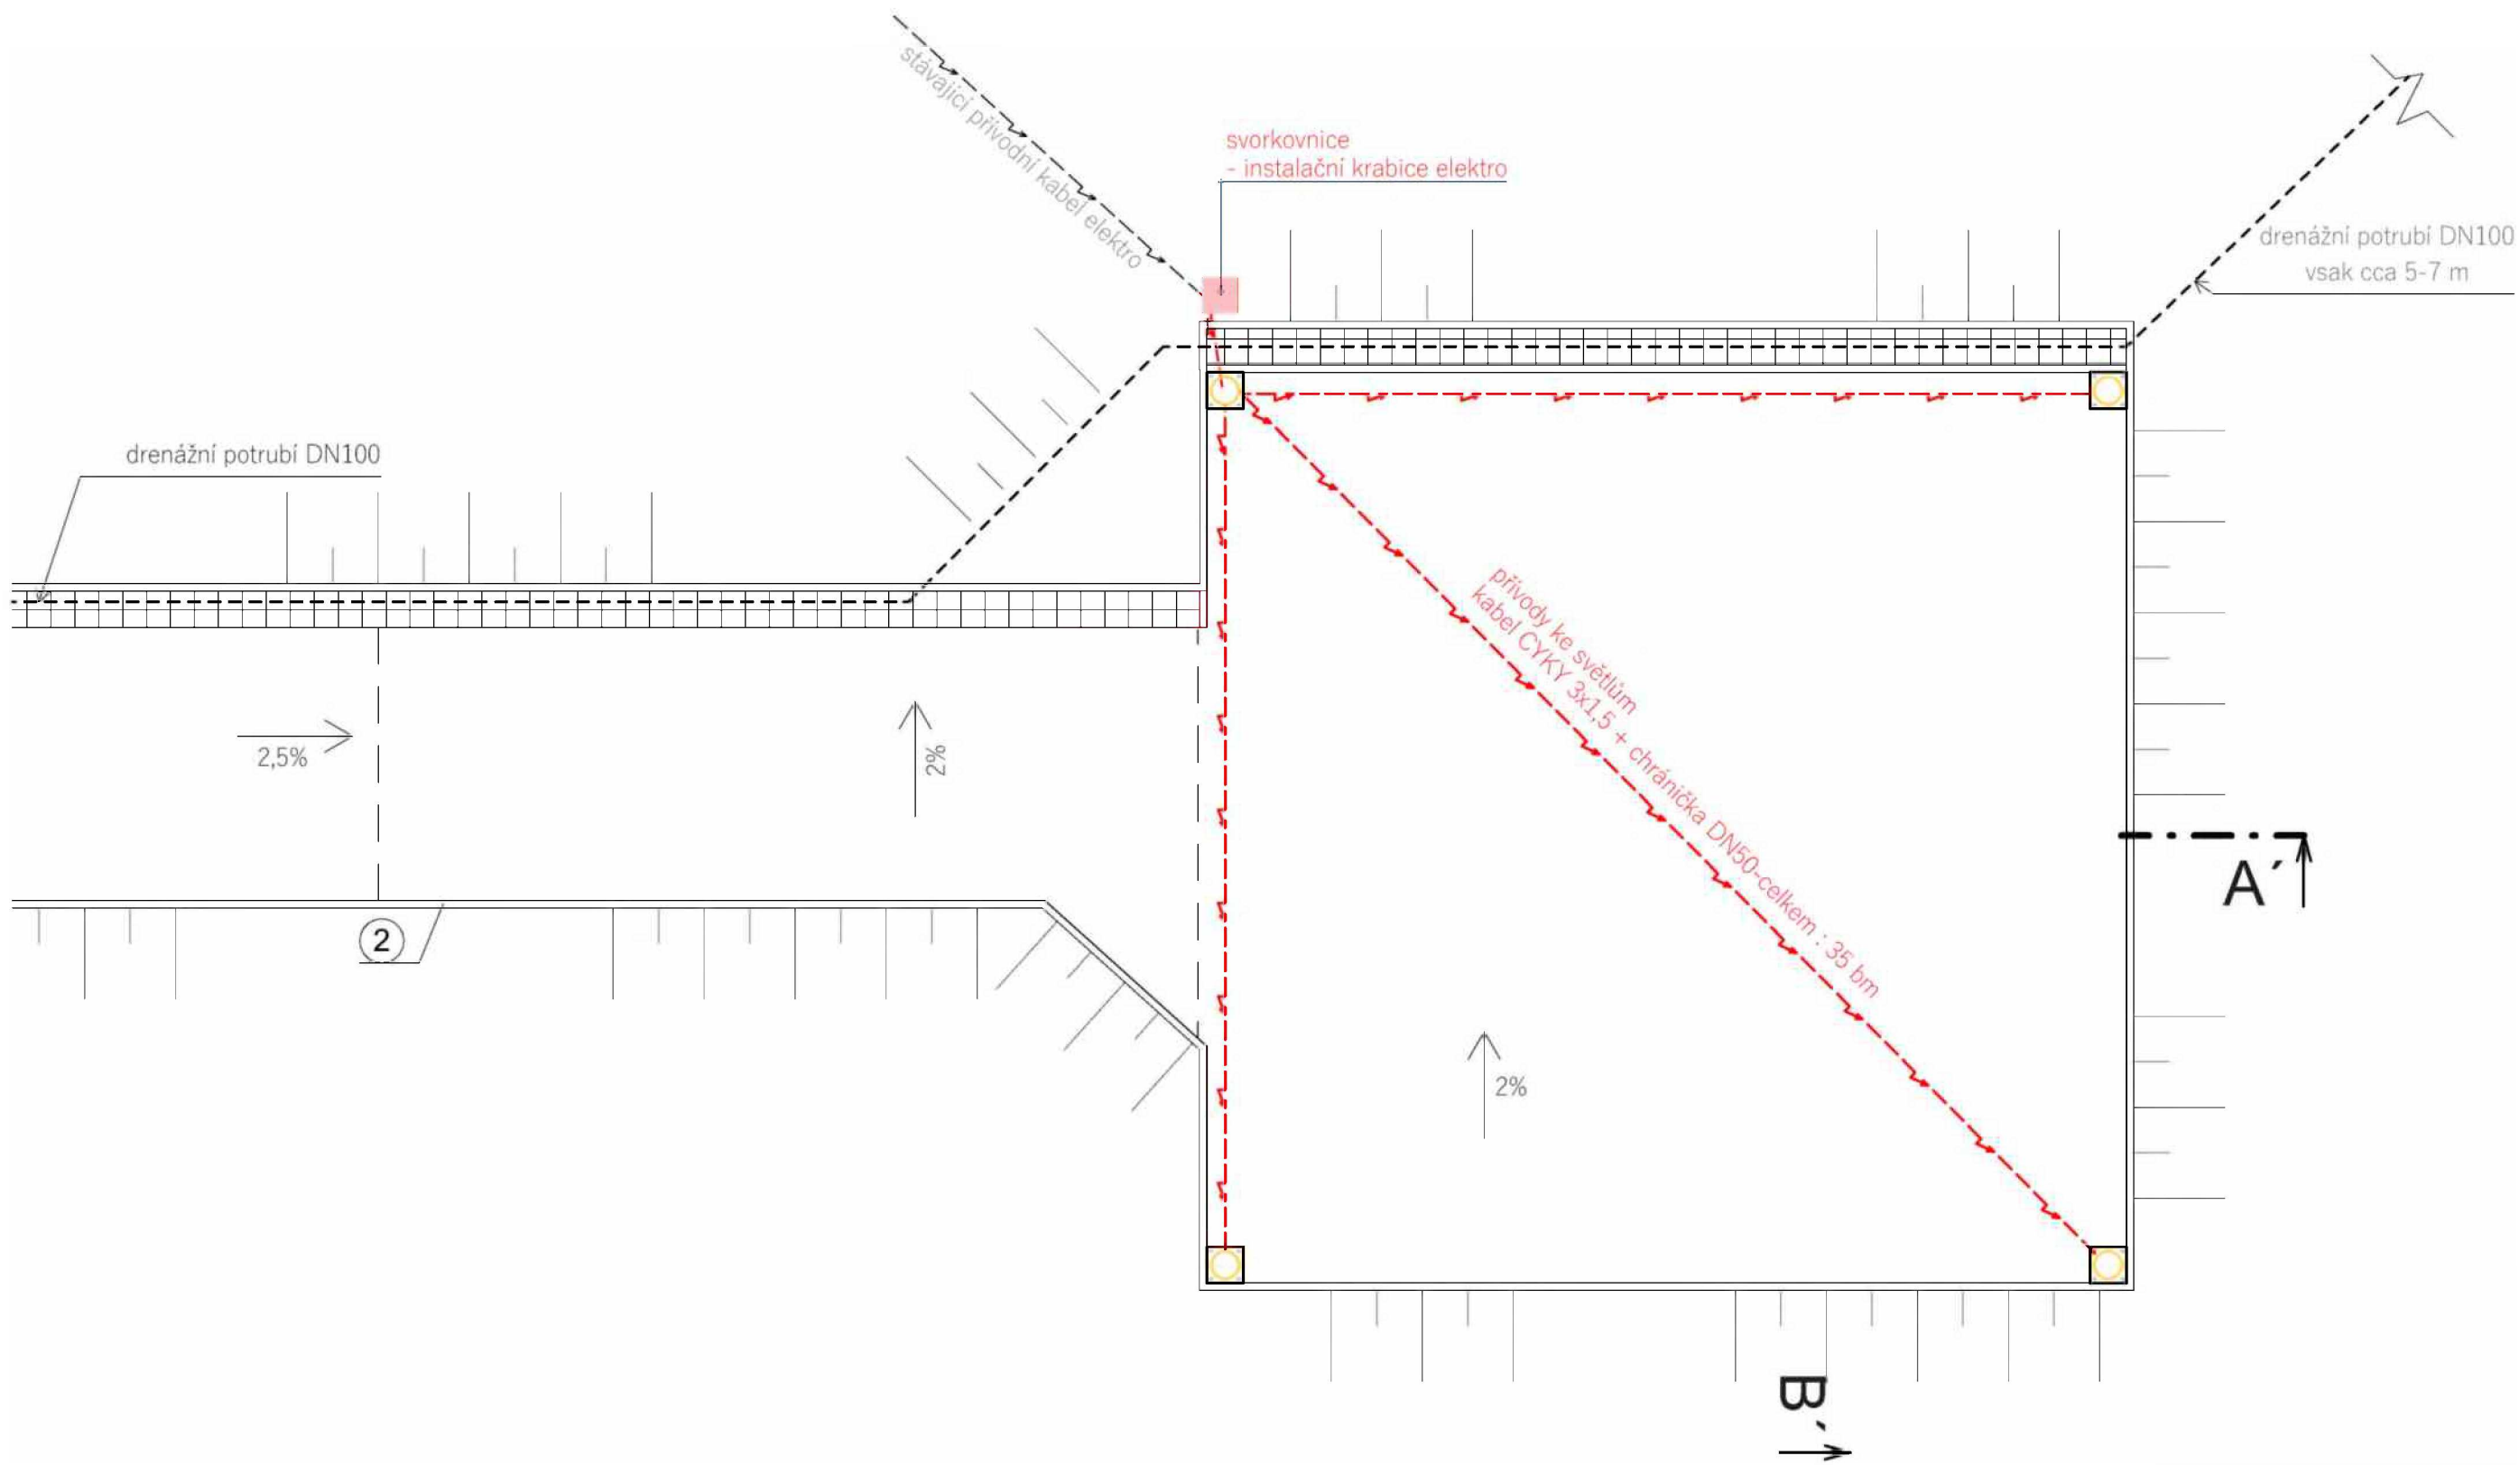

GENERÁLNÍ PROJEKTANT PRISPO s.r.o., Poiská 375, Běláves, 547 01 Náchod IČO: 139 97 220		
ZODPOVĚDNÝ PROJ.	VYPRACOVAL	
ING. PETR CHOBOTSKÝ ČKAIT 0601616	PAVLÍNA LINHARTOVÁ	
INVESTOR Královéhradecký kraj, Pílovarské náměstí 1245, 500 03 Hradec Králové IČO: 708 89 546		
STAVBA Vytvoření manipulační a odstavné plochy včetně úprav heliportu v Nemocnici Broumov formou Design & Build		Č. ZAKÁZKY 04 DATUM 01/2023 STUPEŇ PD DSP
OBSAH Helipad - ZL03		MĚŘÍTKO Č. VÝKR. ZL03

ZMĚNY ZÁVAZKŮ ZE SMLOUVY

(ve smyslu § 222 zákona č. 134/2016 Sb. - Zákona o zadávání veřejných zakázek)

Název veřejné zakázky:

Vytvoření manipulační a odstavné plochy včetně úpravy heliportu v Nemocnici Broumov formou Design & Build

§ 222 - TABULKA K ODSTAVCI 4

Původní smluvní cena (vstupní)	1 249 000,00 Kč bez DPH		
Vyhradil si zadavatel právo na vyhrazené změny závazku (opce)?	NE		
Druh veřejné zakázky	stavební práce		
Vícepráce (k odst. 4)	+ 186 918,30 Kč bez DPH	Dodatek č. 1	ANO
Méněpráce (k odst. 4)	- 0,00 Kč bez DPH		
		Dodatek č. 2	NE
Součet všech víceprací (k odst. 4)	+ 186 918,30 Kč bez DPH	POSOUZENÍ: Nejedná se o podstatnou změnu závazku.	
Součet všech méněprací (k odst. 4)	- 0,00 Kč bez DPH		
Změna závazku ze smlouvy (absolutní hodnota)	186 918,30 Kč bez DPH		
a) (Změna ZzS) < (limit nadlimitní VZ)	186 918 Kč < 140 448 000 Kč		
b) (Změna ZzS / Smluvní cena) < 15 %	14,97 % < 15,00 %		

§ 222 - TABULKA K ODSTAVCI 5

Smluvní cena	1 249 000,00 Kč bez DPH		
Vícepráce (k odst. 5)	+ 0,00 Kč bez DPH	Dodatek č. 1	ANO
Méněpráce (k odst. 5)	- 0,00 Kč bez DPH		
Součet všech víceprací (k odst. 5)	+ 0,00 Kč bez DPH	POSOUZENÍ: Nejedná se o podstatnou změnu závazku.	
Součet všech méněprací (k odst. 5)	- 0,00 Kč bez DPH		
Změna závazku ze smlouvy (absolutní hodnota)	0,00 Kč bez DPH		
c) (Změna ZzS / Smluvní cena) ≤ 50 %	0,00 % ≤ 50,00 %		

§ 222 - TABULKA K ODSTAVCI 6

Smluvní cena	1 249 000,00 Kč bez DPH		
Vícepráce (k odst. 6)	+ 0,00 Kč bez DPH	Dodatek č. 1	ANO
Méněpráce (6) související s vícepracemi	- 0,00 Kč bez DPH		
Méněpráce (6) nesouvisející s vícepracemi	- 0,00 Kč bez DPH		
Součet všech víceprací (k odst. 6)	+ 0,00 Kč bez DPH	POSOUZENÍ: Nejedná se o podstatnou změnu závazku.	
Součet všech méněprací (k odst. 6) souvisejících s vícepracemi	- 0,00 Kč bez DPH		
Součet všech méněprací (k odst. 6) nesouvisejících s vícepracemi	- 0,00 Kč bez DPH		
Změna závazku ze smlouvy (absolutní hodnota)	0,00 Kč bez DPH		
(Změna ZzS / Smluvní cena) ≤ 50 %	0,00 % ≤ 50,00 %		

§ 222 - NAVÝŠENÍ = SOUHRN Z ODST. 5 A 6

Smluvní cena		1 249 000,00 Kč bez DPH	
(5)	Všechny vícepráce (k odst. 5)	+ 0,00 Kč bez DPH	
	Všechny méněpráce (k odst. 5) související s vícepracemi	- 0,00 Kč bez DPH	
(6)	Všechny vícepráce (k odst. 6)	+ 0,00 Kč bez DPH	
	Všechny méněpráce (k odst. 6) související s vícepracemi	- 0,00 Kč bez DPH	
Navýšení - souhrn z odst. 5, 6 (vícepráce po odečtení méněprací)		0,00 Kč bez DPH	POSOUZENÍ: Navýšení nepřekročí 30 %.
(9)	(Navýšení / Smluvní cena) ≤ 30 %	0,00 % ≤ 30,00 %	

§ 222 - TABULKA K ODSTAVCI 7

Cena původních (nahraz.) položek	0,00 Kč bez DPH	Dodatek č. 1	ANO
Cena nových položek	0,00 Kč bez DPH		
POSOUZENÍ:	0 Kč ≥ 0 Kč		
Rozdíl (méněpráce) (k odst. 7)	- 0,00 Kč bez DPH		
Součet všech méněprací (k odst. 7)	- 0,00 Kč bez DPH		

SOUHRNNÁ TABULKA AKTUÁLNÍHO DODATKU

Číslo aktuálního dodatku	1
Celková hodnota všech víceprací (aktuálního dodatku)	+ 186 918,30 Kč bez DPH
Celková hodnota všech méněprací (aktuálního dodatku)	- 0,00 Kč bez DPH
Celkové navýšení smluvní ceny (aktuálního dodatku)	186 918,30 Kč bez DPH

SOUHRNNÁ TABULKA VŠECH DODATKŮ

Původní smluvní cena (vstupní)	1 249 000,00 Kč bez DPH
Cena po navýšení z dodatku č. 1	1 435 918,30 Kč bez DPH
Současná cena se zahrnutím všech změn (bez DPH)	1 435 918,30 Kč bez DPH

Výpočet provedl/a: