

Obsah změny Územního plánu města Brna
pořizované zkráceným postupem
ozn. B100 p94 22

Cíl změny

Cílem změny je vytvoření územních podmínek umožňující realizaci záměrů statutárního města Brna se zohledněním požadavků účastníků Memoranda o vzájemné spolupráci uzavřeném mezi Statutárním městem Brnem, Jihomoravským krajem, Masarykovou univerzitou, Regionální hospodářskou komorou Brno a CD XXI, a.s. na přeměnu řešeného území na lokalitu se smíšeným využitím území pro realizaci komplexní infrastruktury v oblasti vědy, výzkumu a inovací v kombinaci s bytovou výstavbou (včetně vysokoškolských kolejí) a další obslužnou smíšenou zástavbou včetně návrhu zajištění ploch veřejného prostranství.

Požadavky na prověření

Návrhem změny:

- prověřte možnost změny funkčního využití pozemků v rámci vymezeného řešeného území ze zvláštní plochy pro rekreaci (R), plochy městské zeleně s funkčním typem plochy ostatní městské zeleně (ZO) a plochy dopravy s funkčním typem plochy komunikací a prostranství místního významu na plochu smíšenou s funkčním typem smíšená plocha obchodu a služeb (SO),
U smíšené plochy obchodu a služeb prověřte možnost stanovení míry intenzity využití území – IPP 3,5,
- prověřte možnost změny funkčního využití pozemků v rámci vymezeného řešeného území z plochy městské zeleně s funkčním typem plochy ostatní městské zeleně (ZO) a plochy dopravy s funkčním typem plochy komunikací a prostranství místního významu na zvláštní plochu pro rekreaci (R) v souladu vydaným územním rozhodnutí č. 517 čj. BBOH/03928/22/SÚ ze dne 8.8.2022,
- navrhnete odpovídající parametry komunikace Netroufalky,
- návrh koordinujete se souběžně pořizovaným novým ÚPmB,
- při řešení zohledněte limity, hodnoty, informace a údaje o území, záměry vyplývající z aktuálních ÚAP,
- návrh řešení odpovídajícím způsobem odůvodněte.

Změna se projeví ve výkresové části ÚPmB.

Využitelné podklady

- Územní rozhodnutí č. 517 na víceúčelový sportovní areál UKB Brno, Bohunice Netroufalky čj. BBOH/03928/22/SÚ ze dne 8.8.2022.


Požadavky na uspořádání obsahu návrhu předmětné změny ÚPmB a na uspořádání obsahu jeho odůvodnění včetně měřítek výkresů a počtu vyhotovení:

Návrh změny bude zpracován v souladu se zákonem č. 183/2006 Sb. a zákonem č. 500/2004 Sb. a v rozsahu dle vyhlášky č. 500/2006 Sb. Zpracování obsahu bude vycházet ze struktury Územního plánu města Brna.

Vyhodnocení vlivů změny územního plánu na udržitelný rozvoj území:

Bude doplněno po obdržení příslušných stanovisek.

Orientační vymezení řešeného území změny ÚPmB viz zakres v mapě

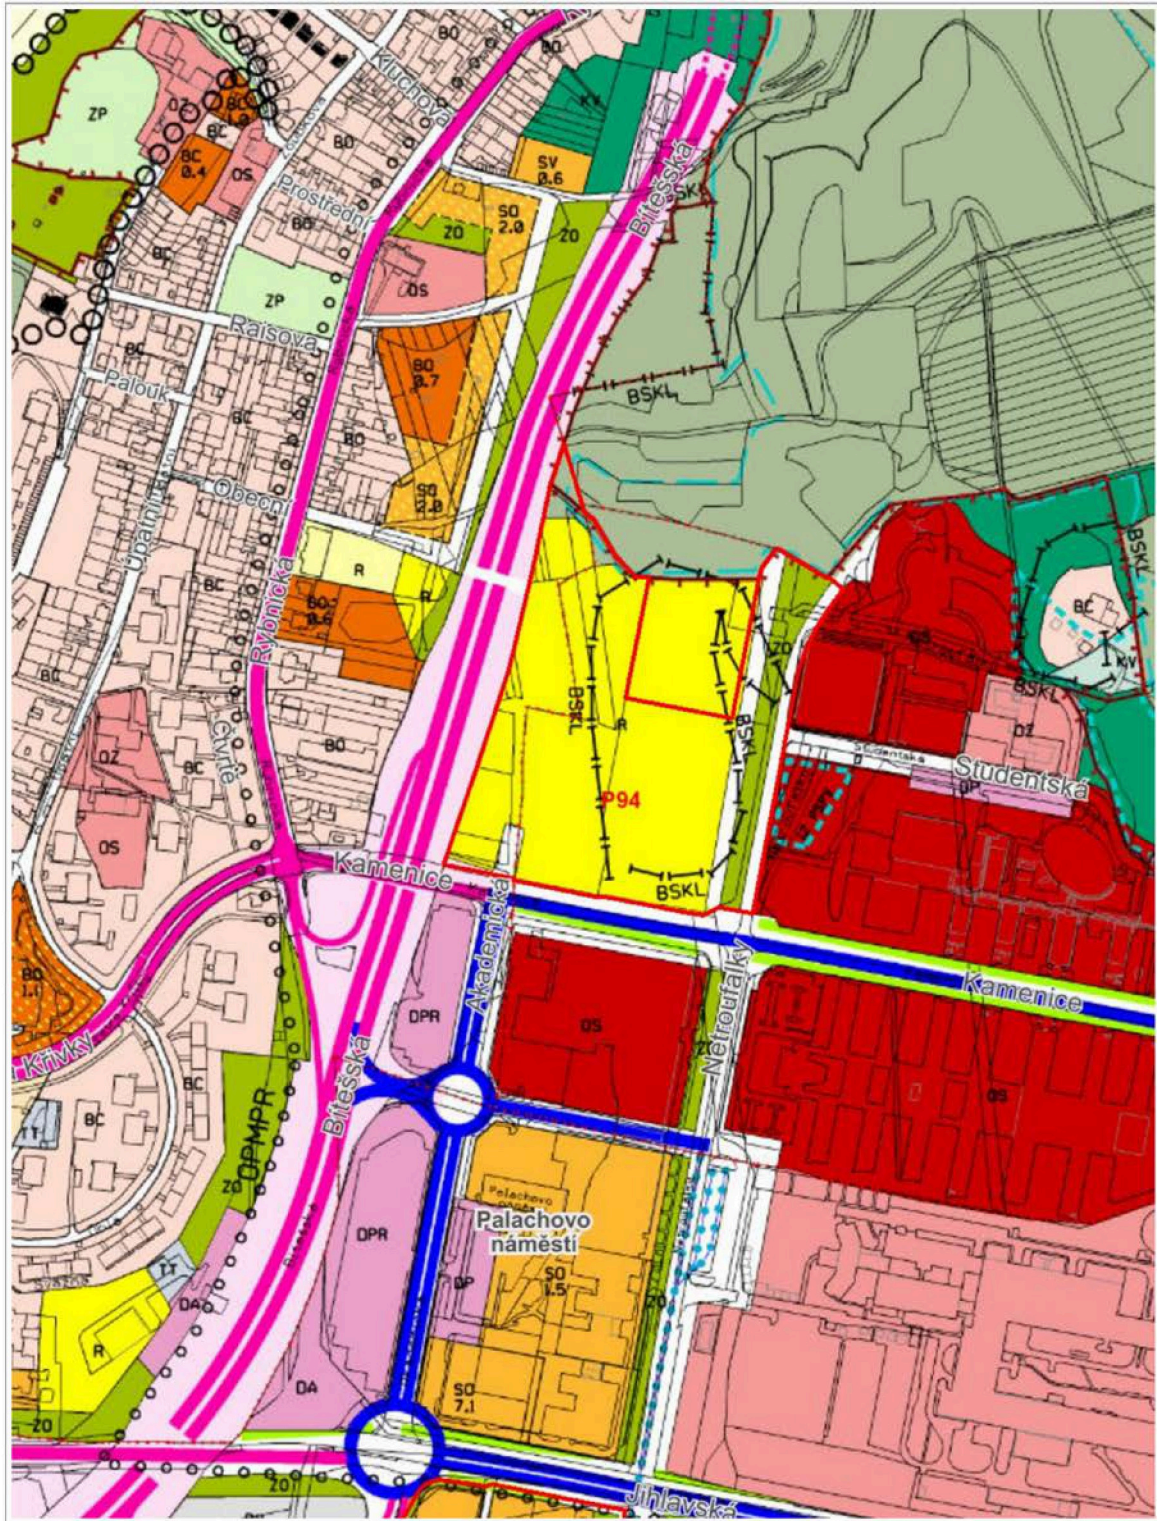

1 : 5 000