




Příloha č. 2 - Vymezení Společných prostor a umístění Konstrukce ve Společných prostorech

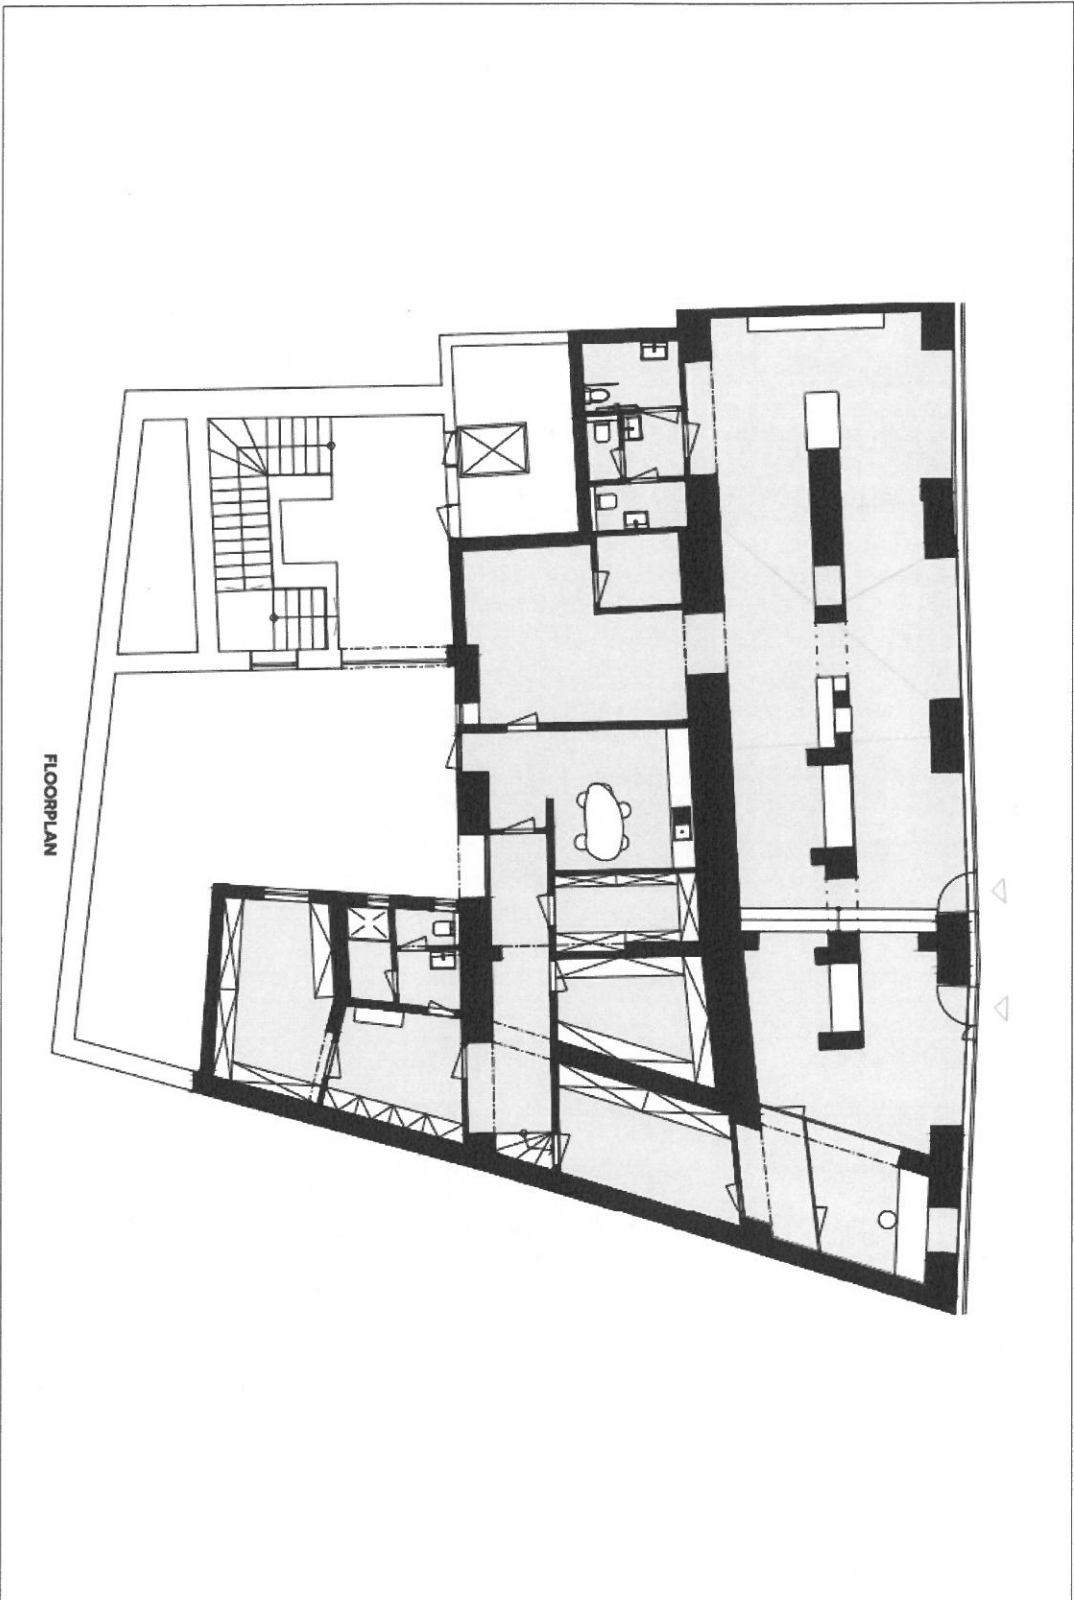

18.4

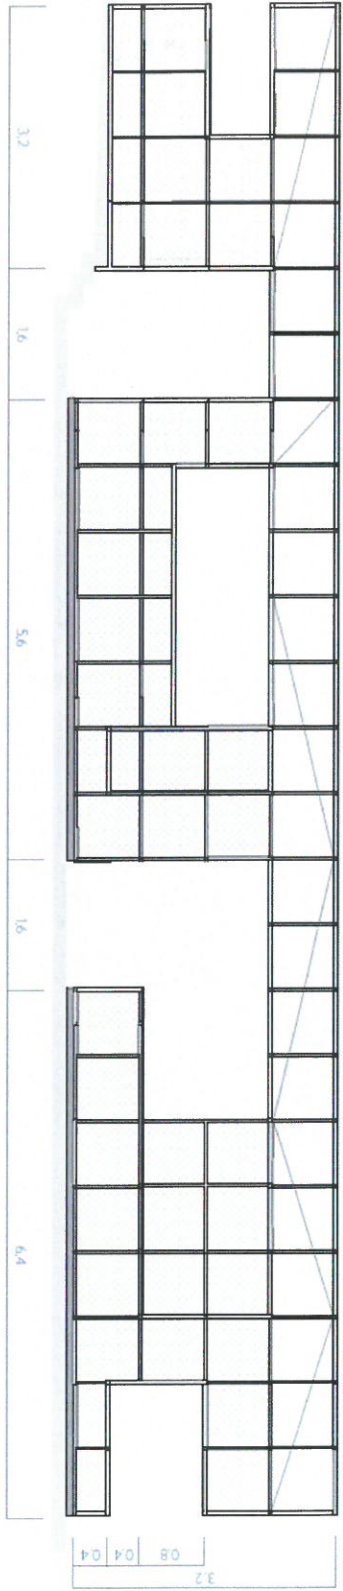

front

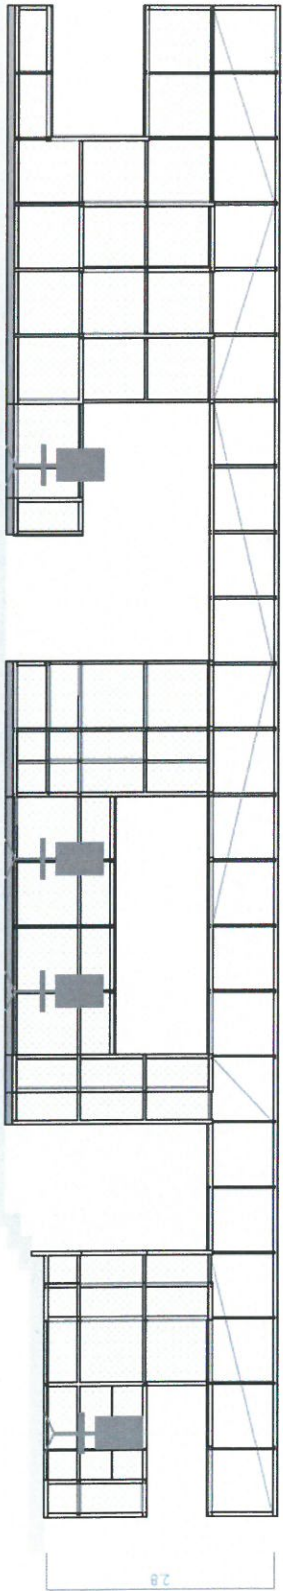

back

ELEVATION

